



Progetto per la realizzazione impianto per la produzione di energia elettrica da fonte eolica, ai sensi del Digs n. 387 del 2003, composto da n° 7 aerogeneratori, per una potenza di 39,2 MW, sito nel comune di **Castelpagano (BN)**

**REGIONE CAMPANIA**

**COMUNE DI CASTELPAGANO**

**COMUNE DI CIRCELLO**

**COMUNE DI COLLE SANNITA**

**COMUNE DI MORCONE**

**PROPRONENTE**

**Cogein Energy S.r.l.**  
Via Diodoriana, 107 - 80135 Napoli  
Tel. 081.19568613 - Fax. 081.7818649  
www.cogeinenergy.it  
cogeinenergy@pec.it

**ELABORATO**

**TAV-AT7-3** Sezioni longitudinali e trasversali delle piazzole di progetto - Rappresentazione dello stato ante e post opera-CA03

SCALA **1:1000** REVISIONE **0** DATA **01/2021**

**PROGETTAZIONE**  
Ing. Giuseppe De Masi

**REDATTO**  
Ing. Federica Mallozzi  
Dot. Rino Castaldo  
Arch. Rosario Manco


**VERIFICATO**  
Ing. Federica Mallozzi

**APPROVATO**  
Ing. Giuseppe De Masi

**INQUADRAMENTO**


**1:1000**

**AREA TURBINA CA03**

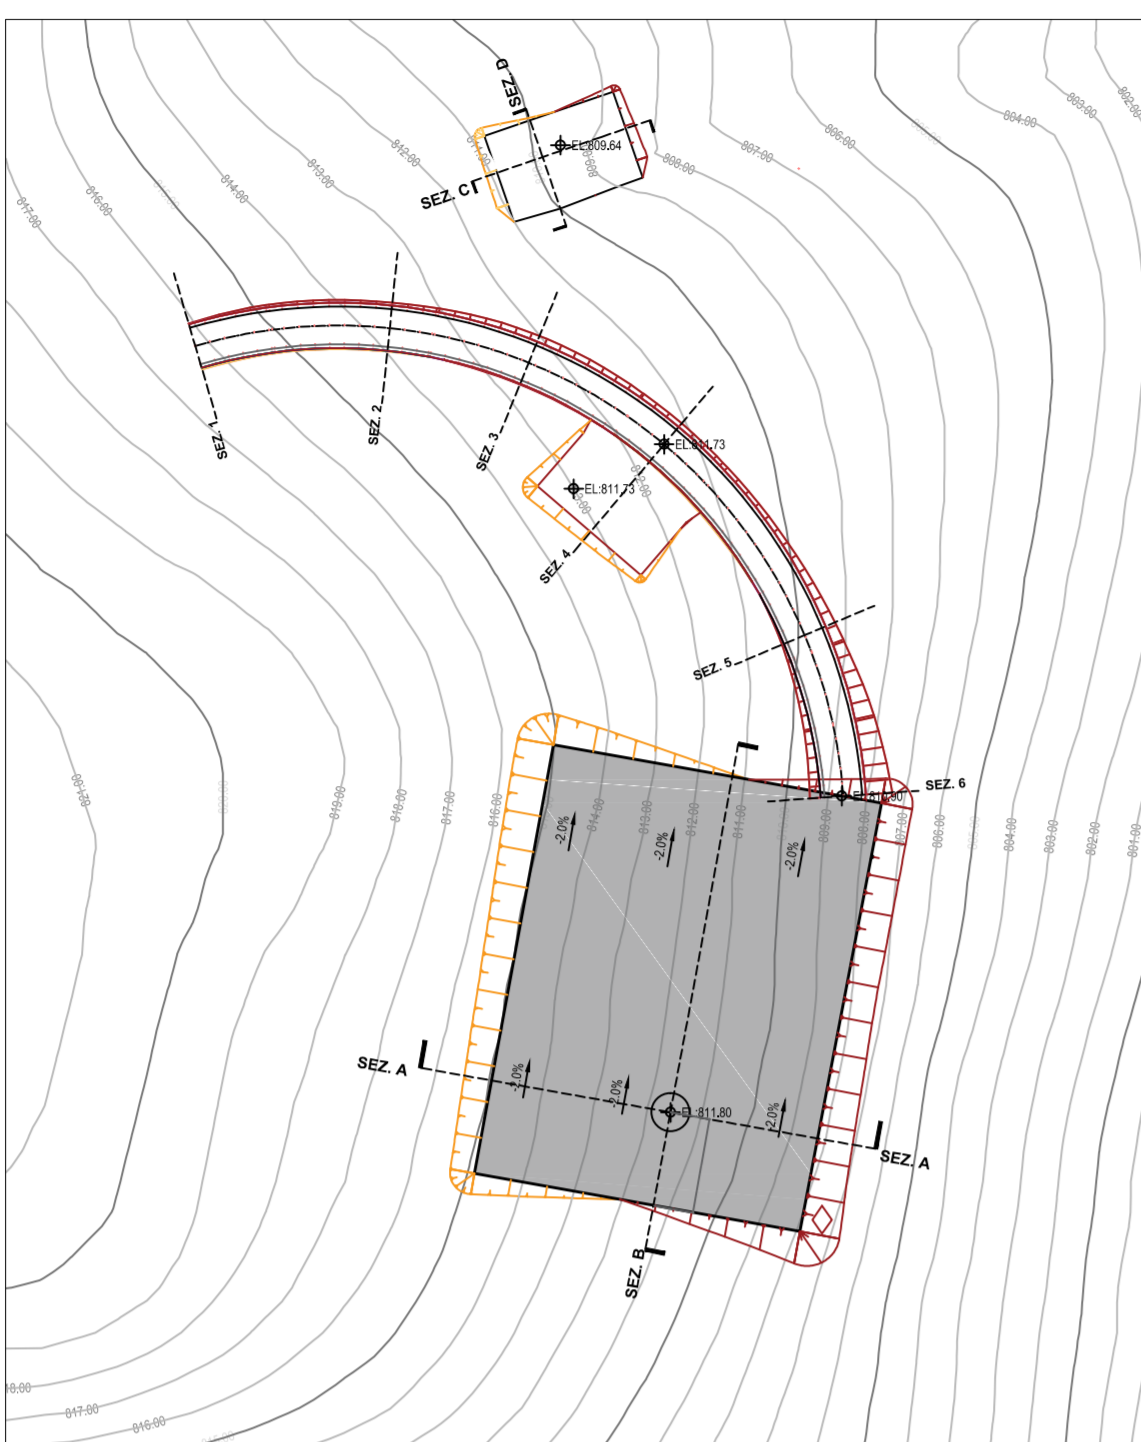


**SEZIONE LONGITUDINALE**

**1:200**

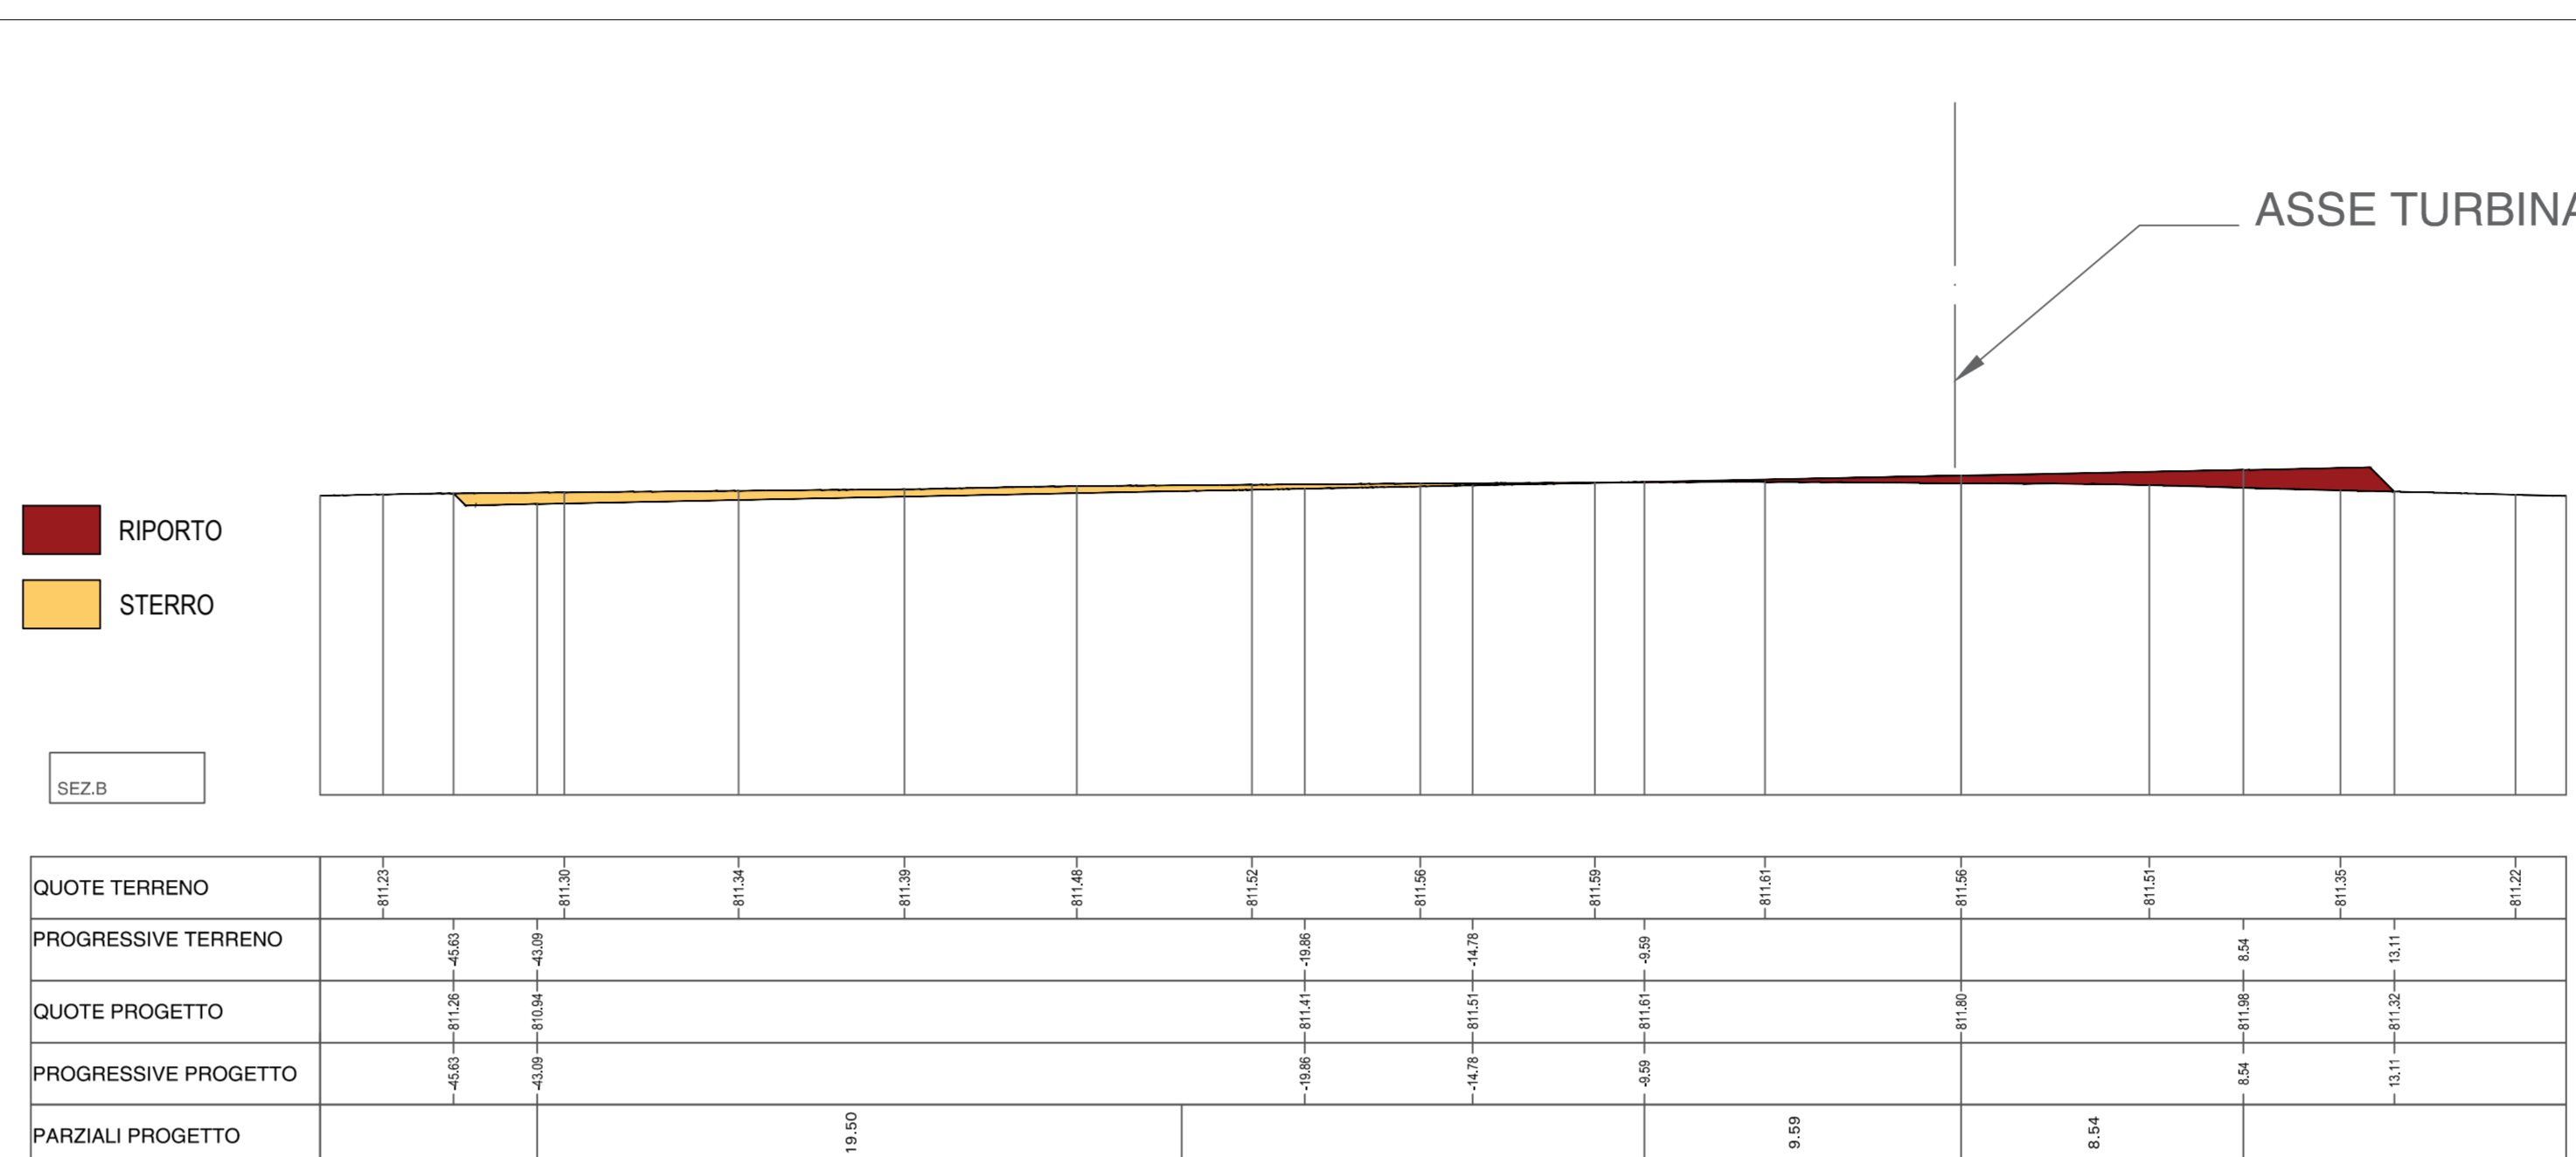


**SEZIONE TRASVERSALE**

**1:200**

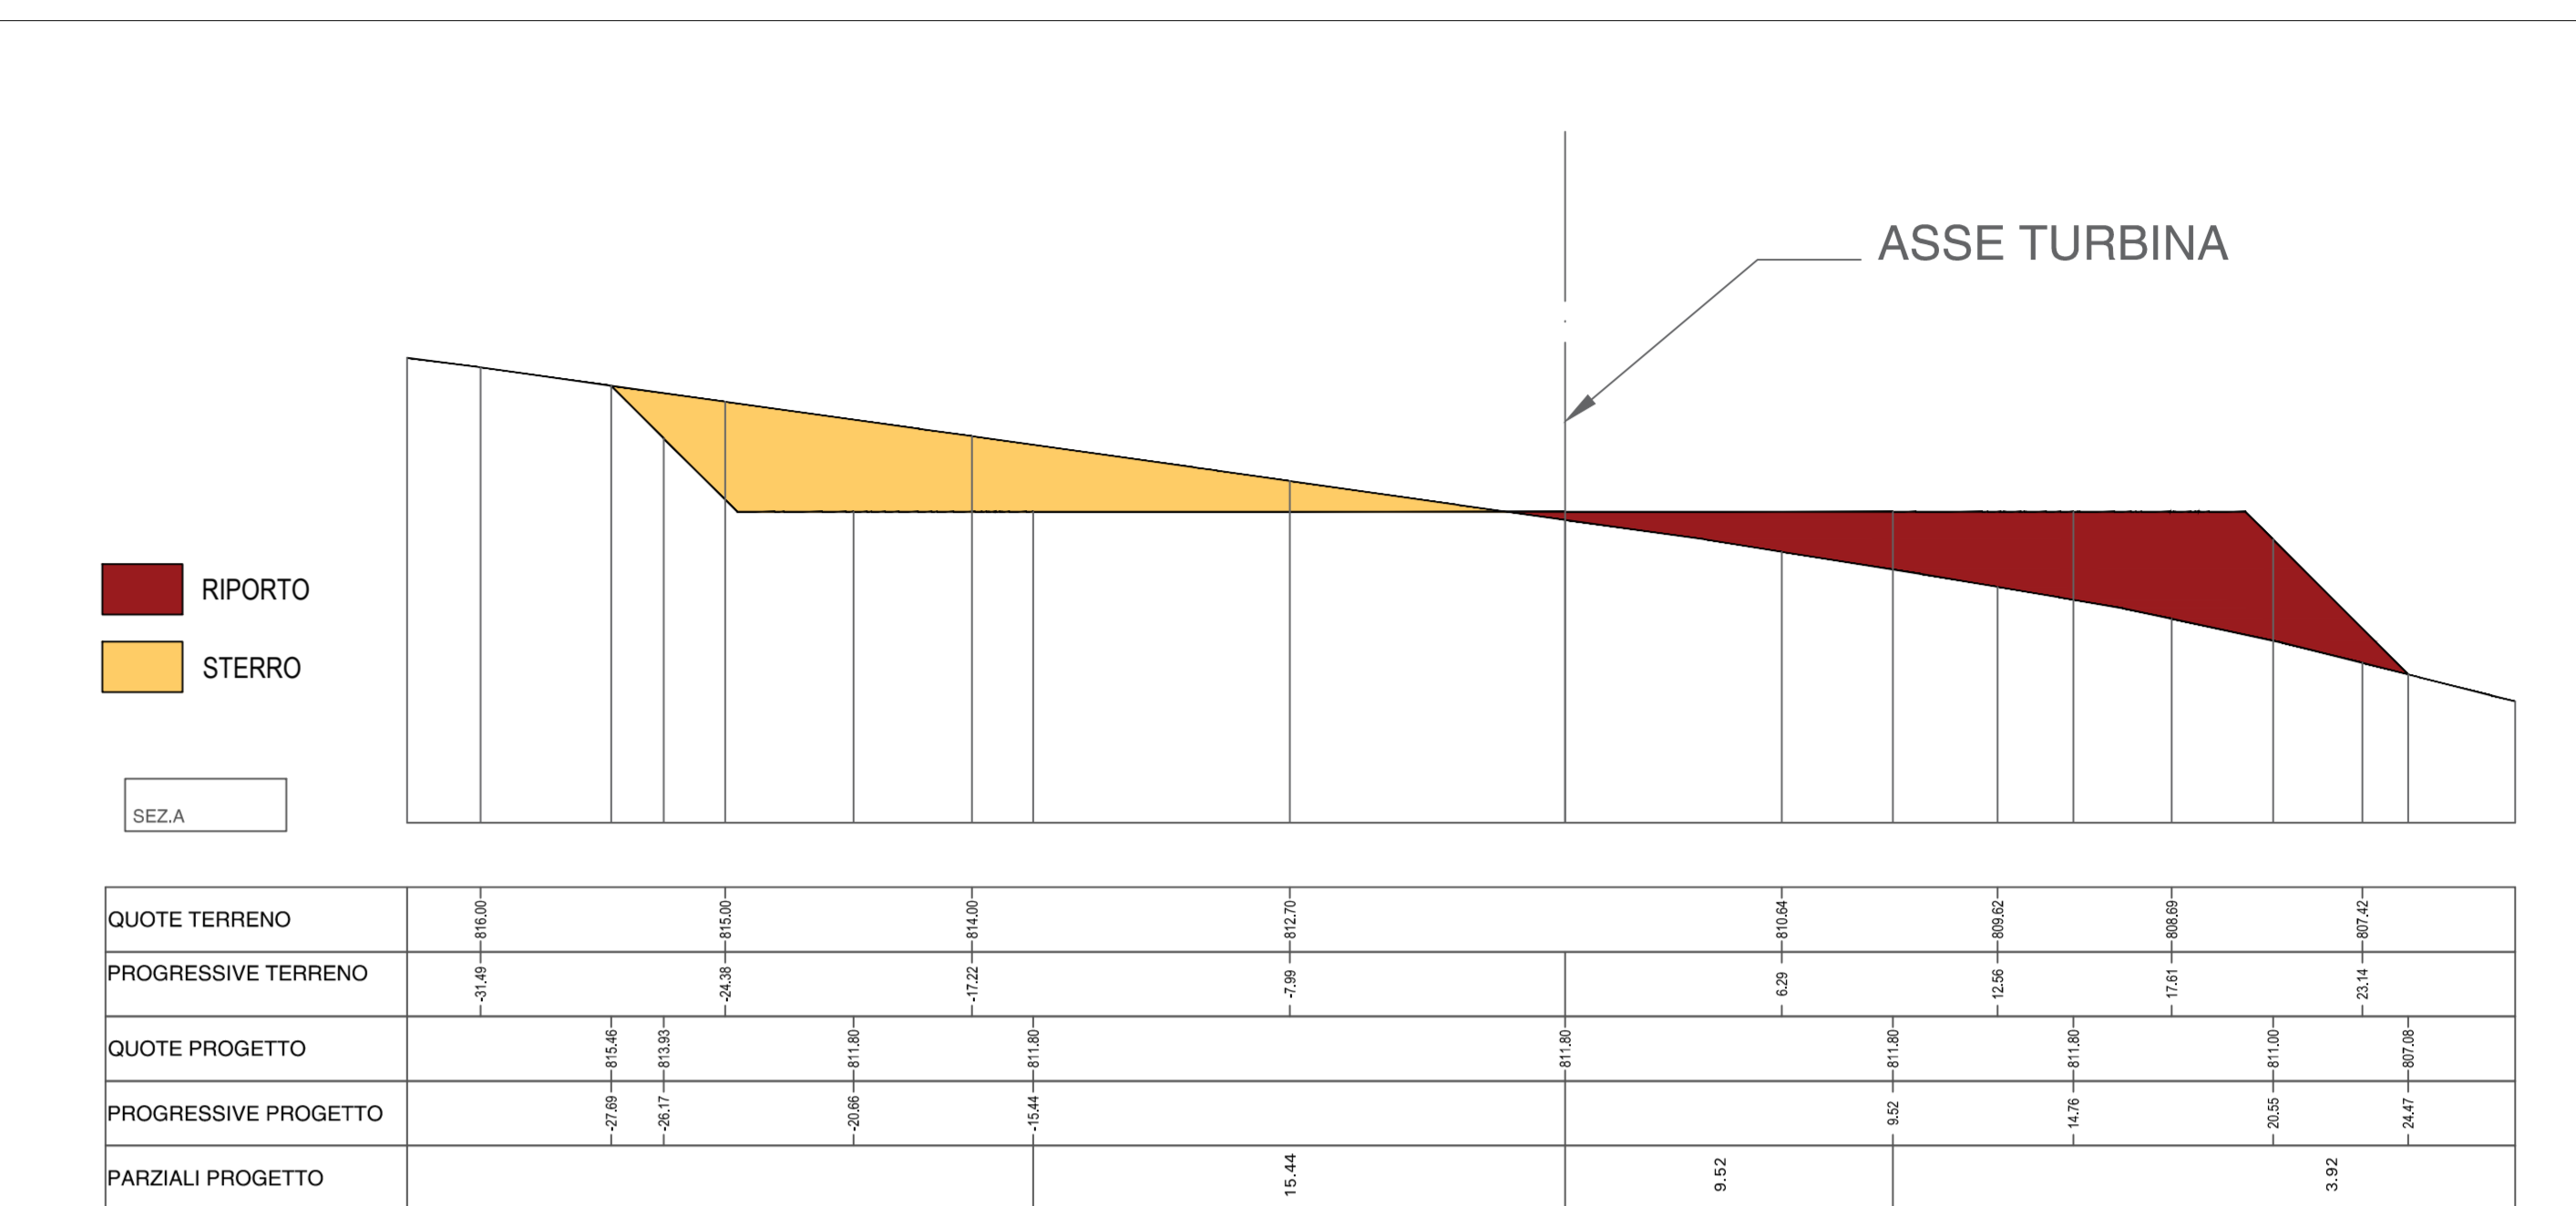


**SPECIFICHE TECNICHE AREA DI MONTAGGIO TORRI**

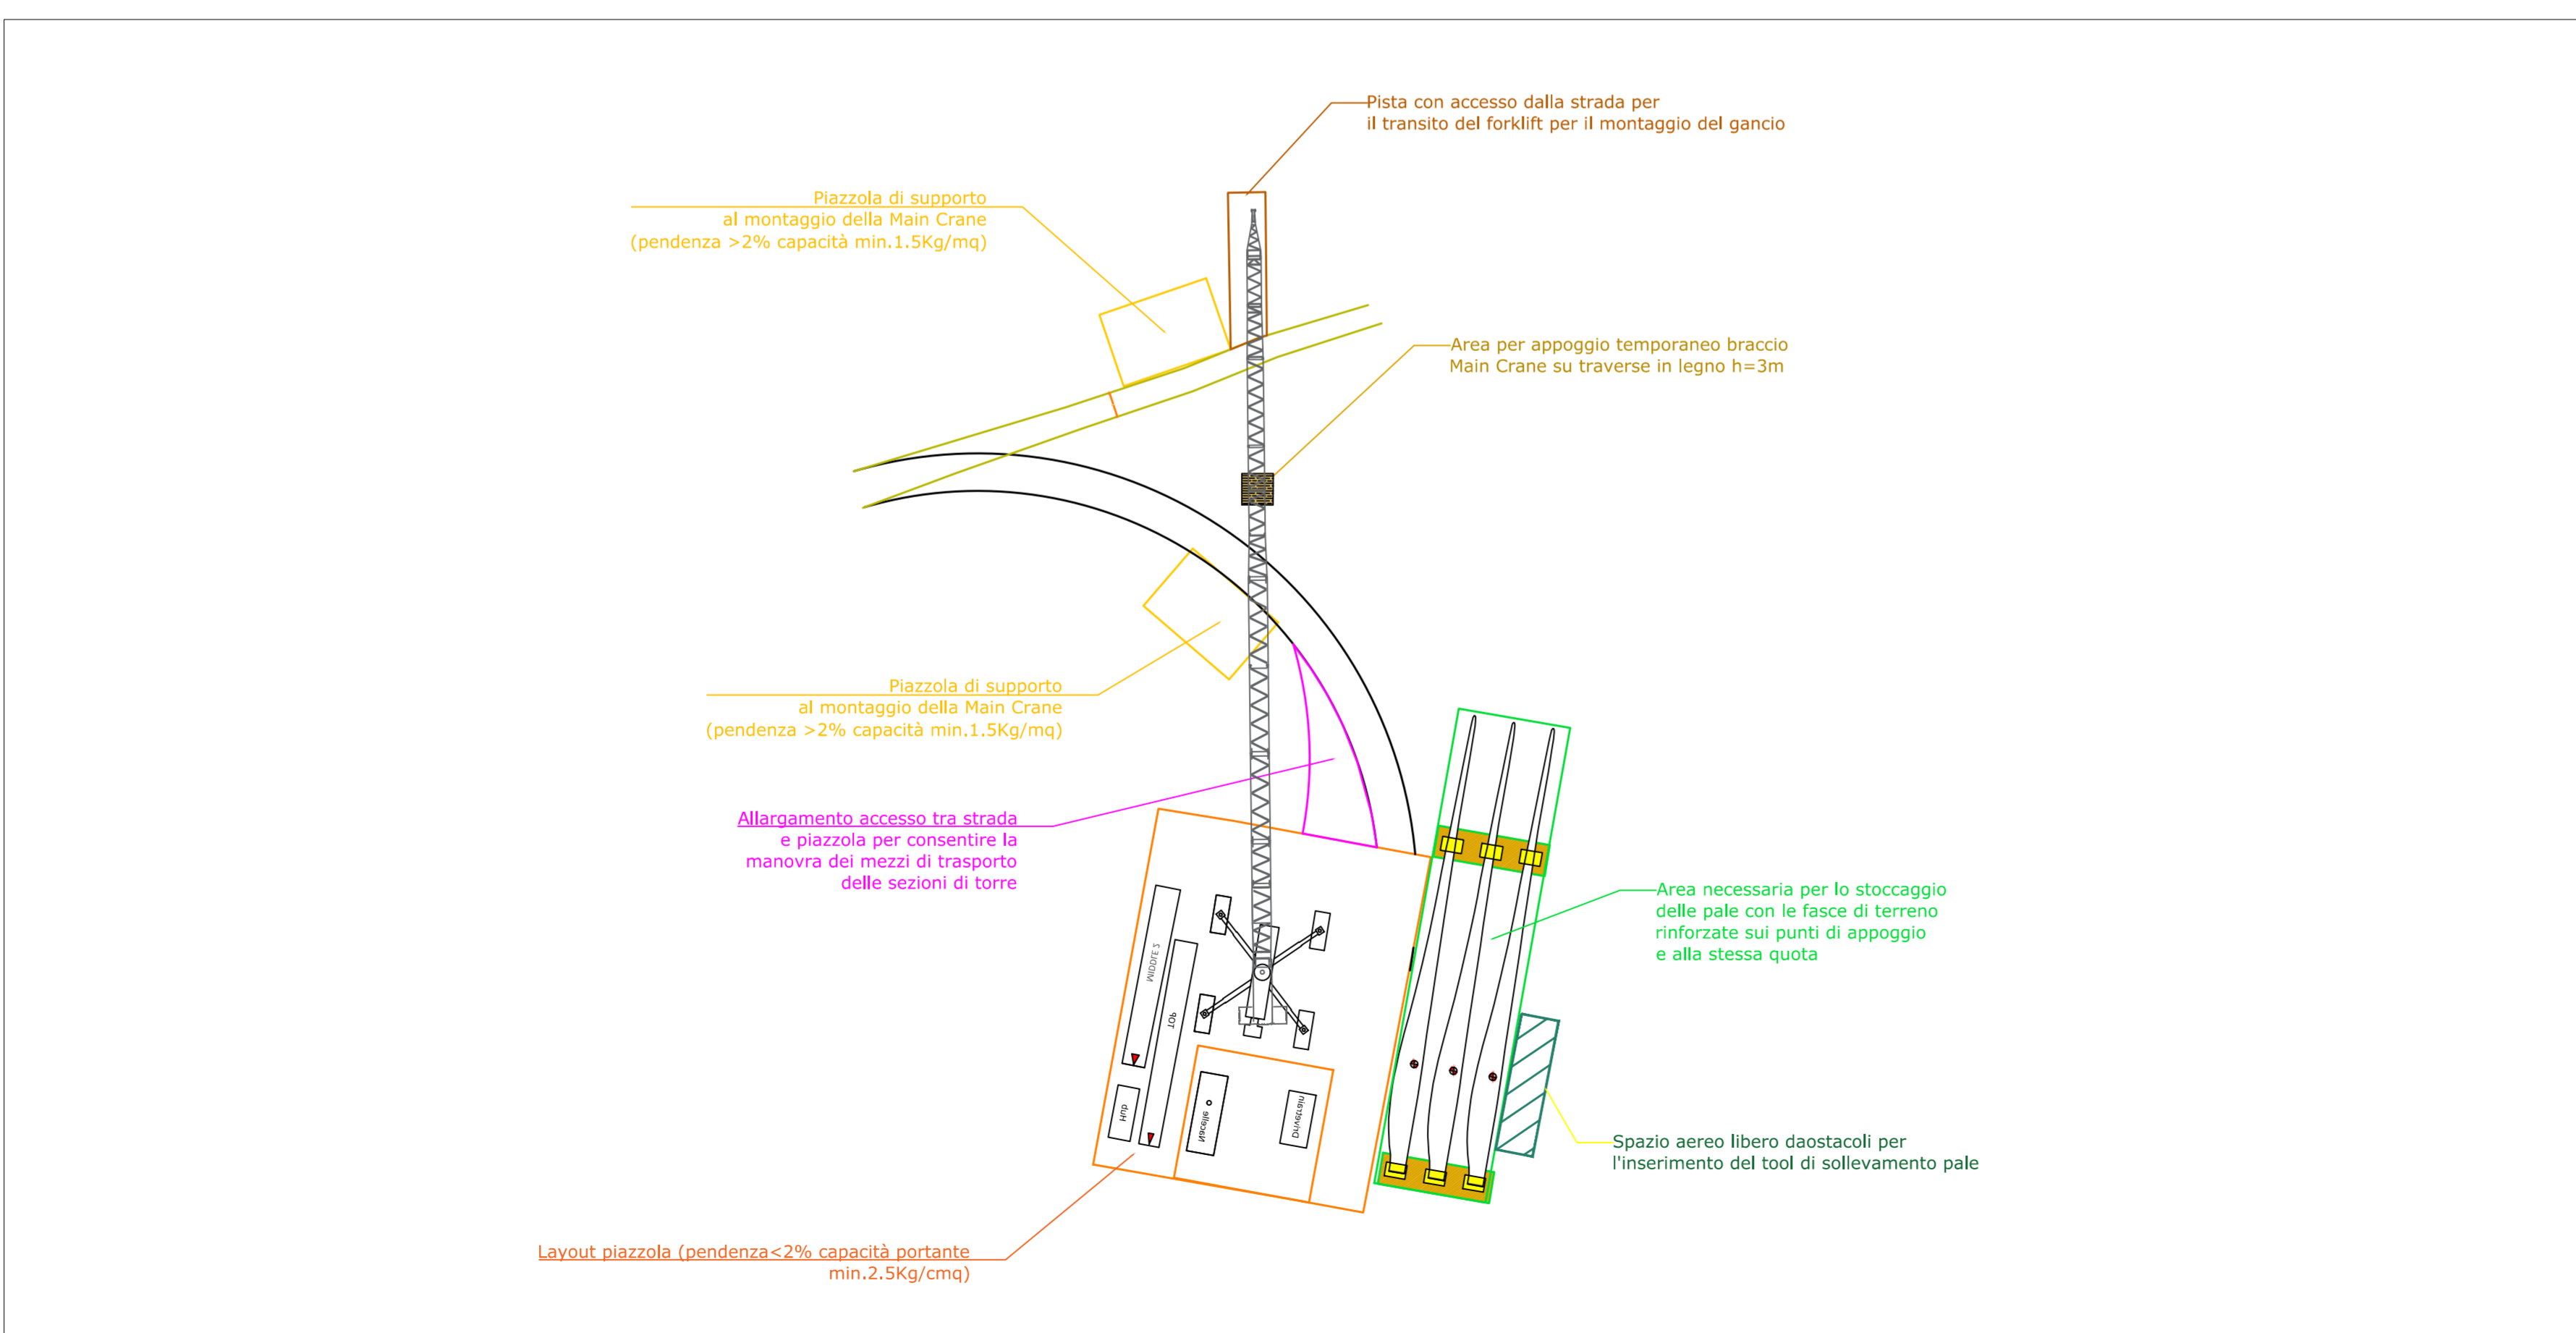


**QUADRO DI UNIONE**




**ANTE OPERAM**

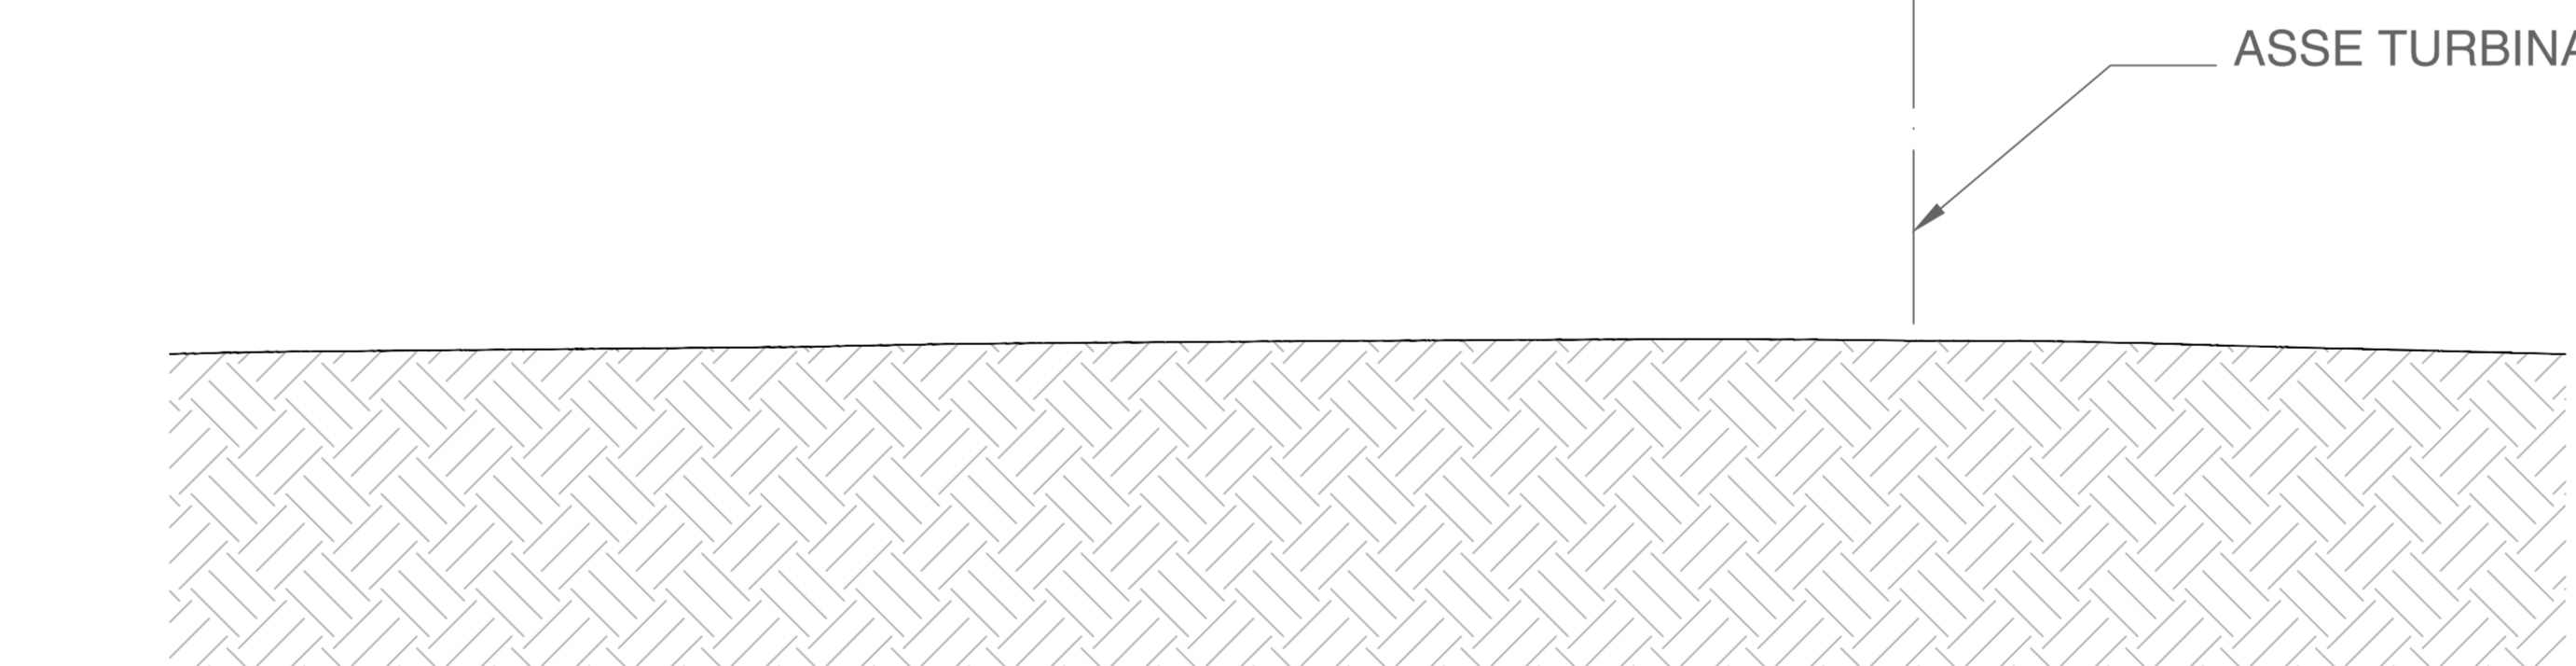

**POST OPERAM**

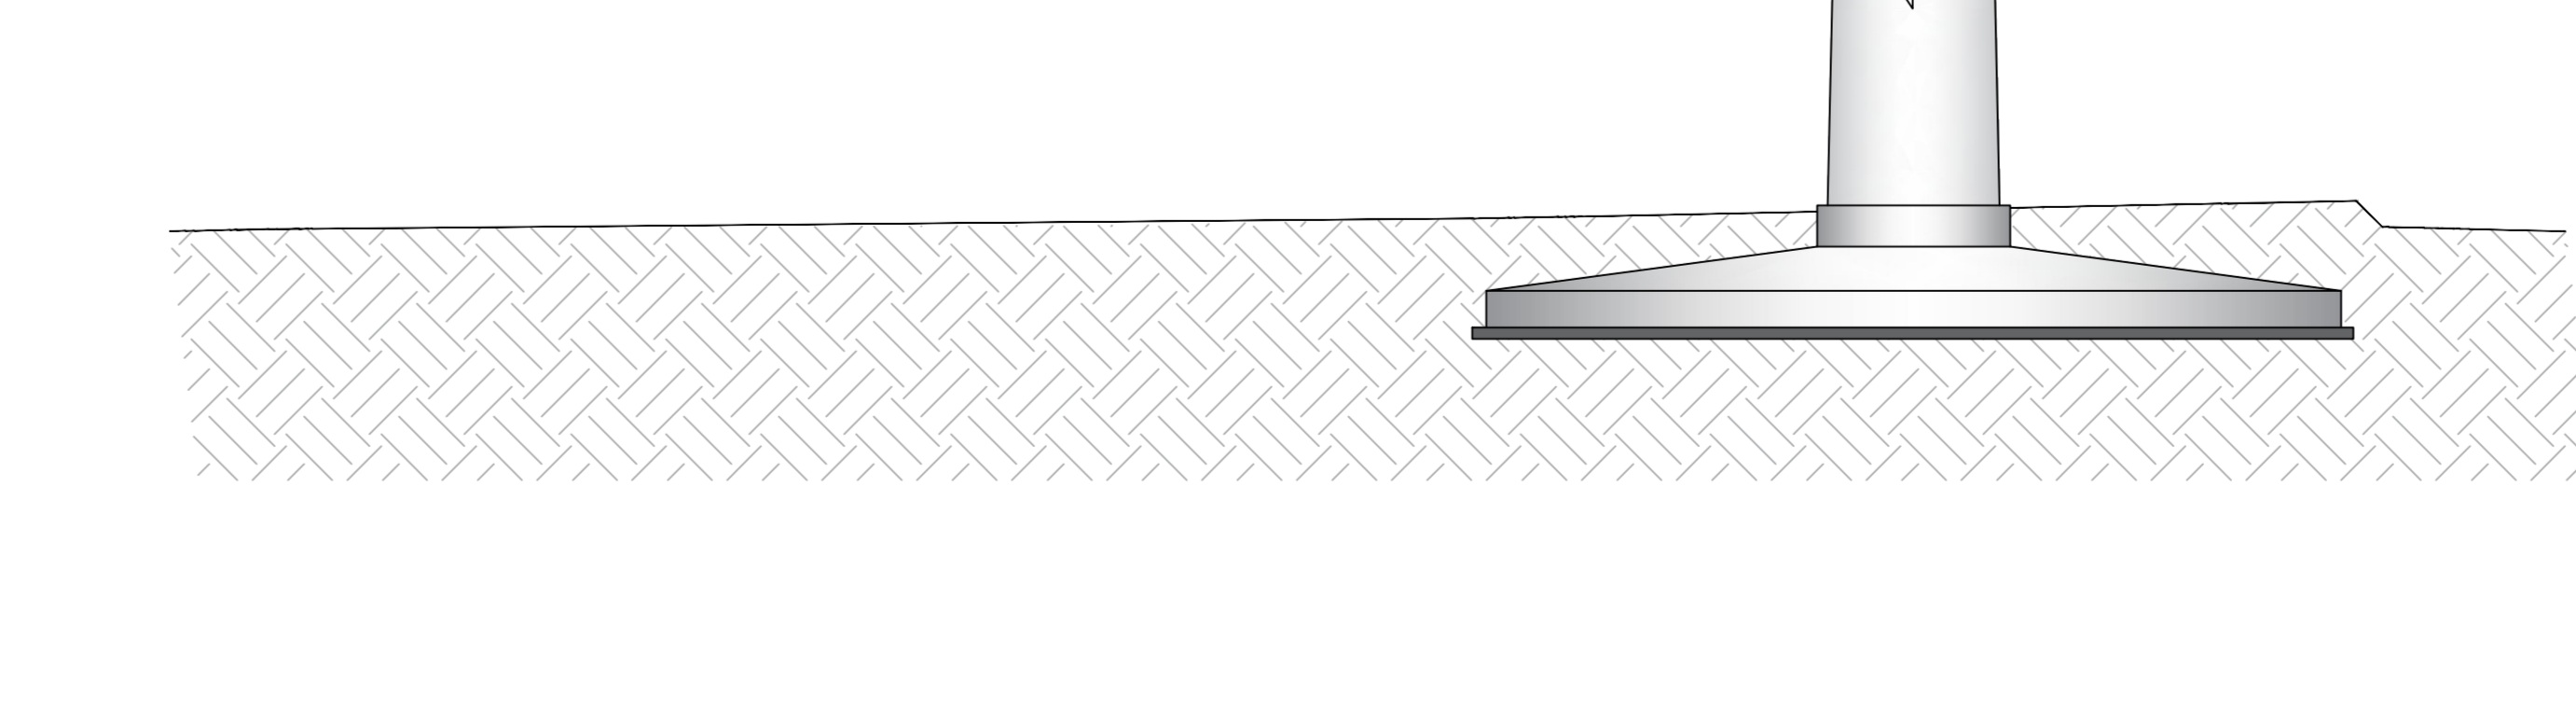

**ANTE OPERAM**

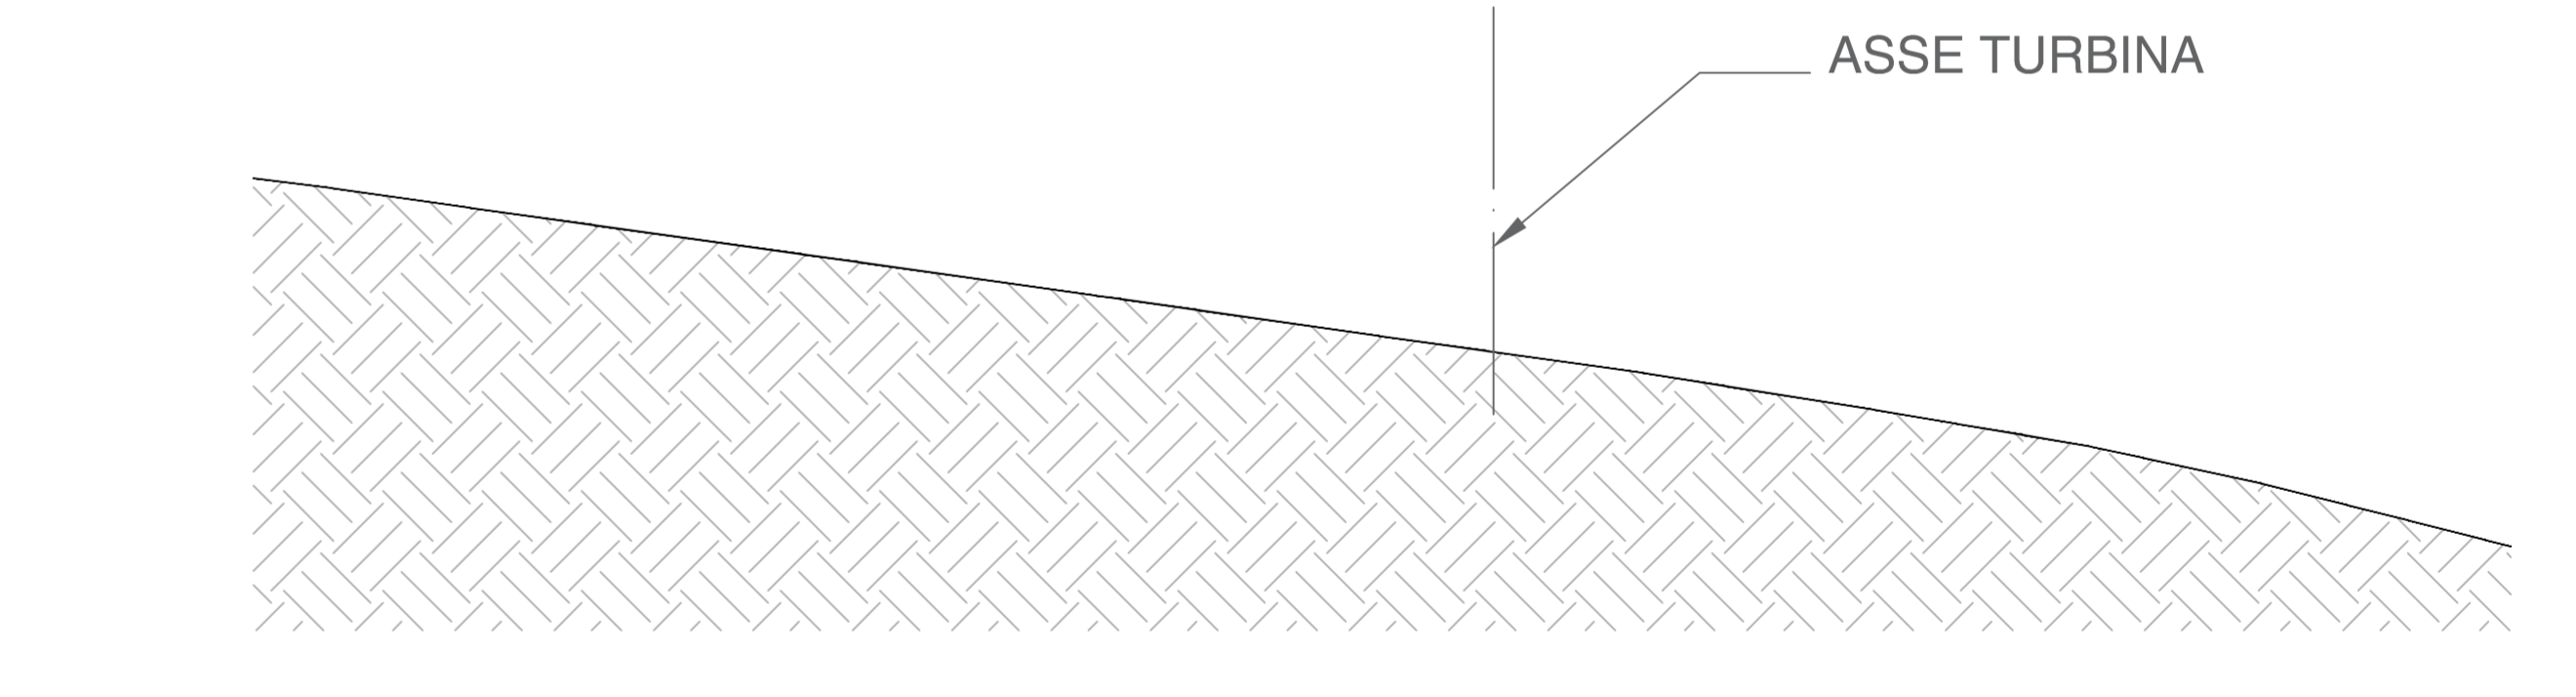

**POST OPERAM**

