Progetto per la realizzazione impianto per la produzione di energia elettrica da **fonte eolica,** ai sensi del Dlgs n. 387 del 2003, composto da n° 7 aerogeneratori, per una potenza di 39,2 MW, sito nel comune di **Castelpagano (BN)**

REGIONE CAMPANIA

COMUNE DI CASTELPAGANO

COMUNE DI CIRCELLO

COMUNE DI COLLE SANNITA

COMUNE DI MORCONE

PROPONENTE

Cogein Energy S.r.l.
Via Diocleziano, 107 - 80125 Napoli
Tel. 081.19566613 - Fax. 081.7618640
www.newgreen.it
compinvestimenti@libero.it
cogeinenergy@pec.it

ELABORATO

TAV-AT7-4

Sezioni longitudinali e trasversali delle piazzole di progetto - Rappresentazione dello stato ante e post opera - CA04

SCALA	1:1000	REVISIONE	0	DATA	01/2021

PROGETTAZIONE
Ing. Giuseppe De Masi

REDATTO
Ing. Federica Mallozzi
Dott. Rino Castaldo
Arch. Rosario Manco

VERIFICATO
Ing. Federica Mallozzi

APPROVATO
Ing. Giuseppe De Masi

QUADRO DI UNIONE

INQUADRAMENTO 1:1000

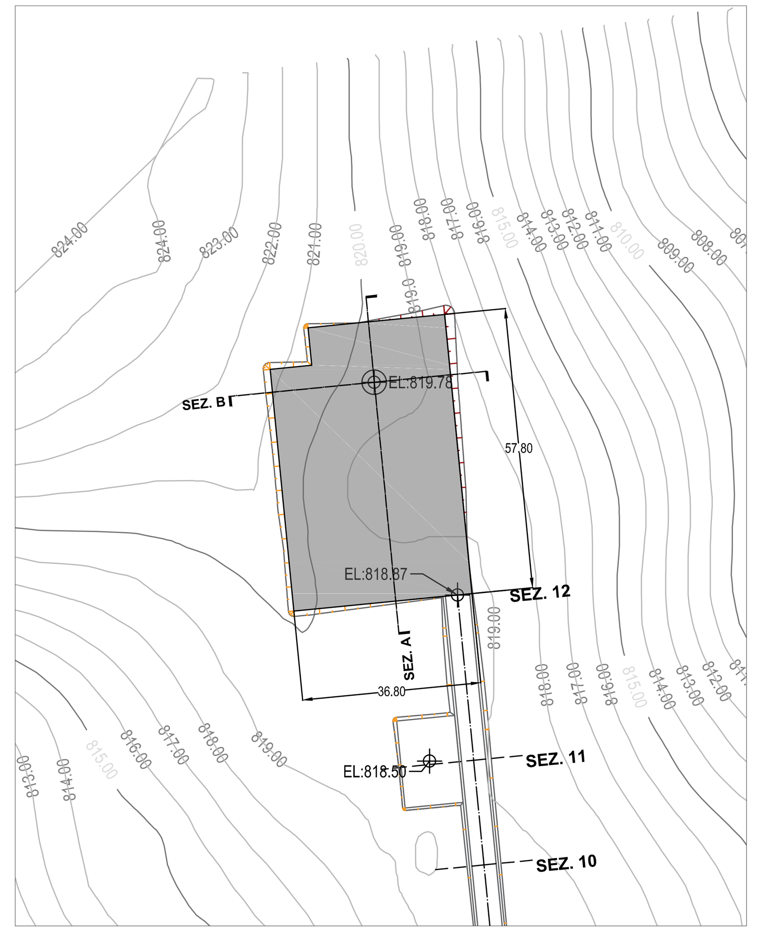

AREA TURBINA CA04

SPECIFICHE TECNICHE AREA DI MONTAGGIO TORRI

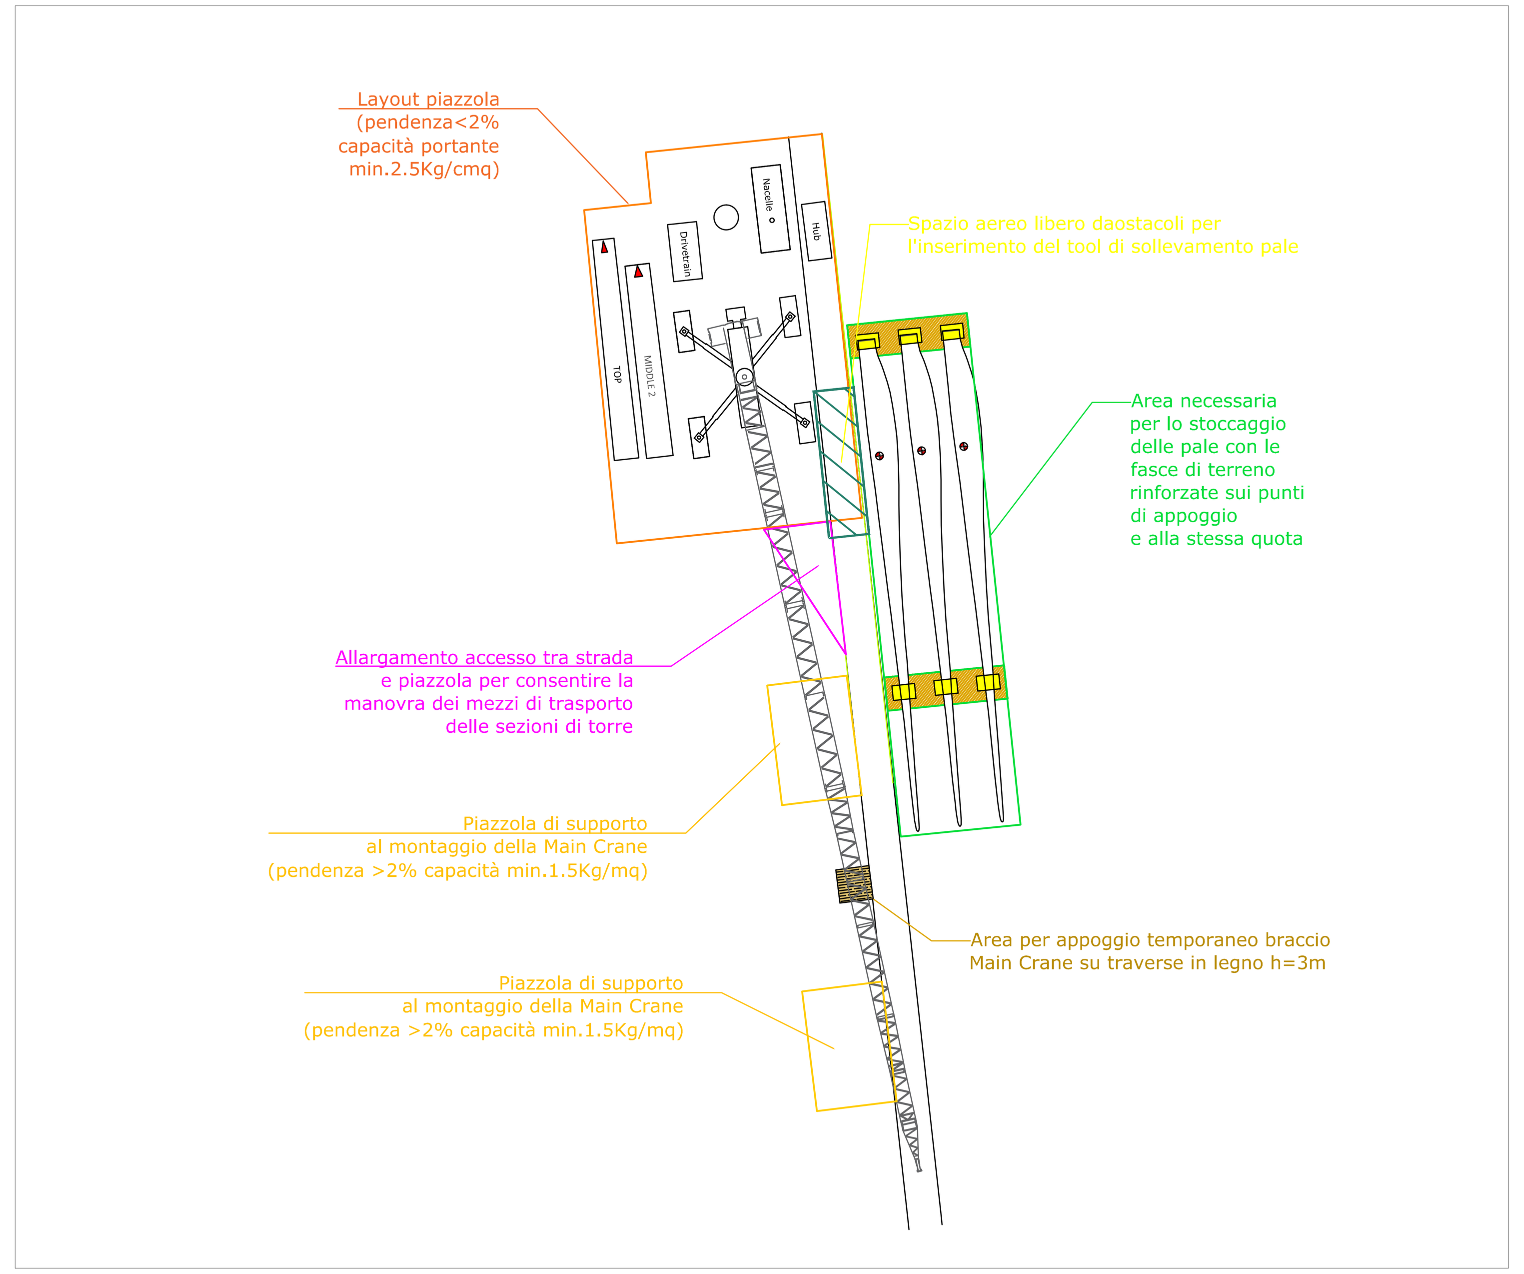

SEZIONE LONGITUDINALE 1:200

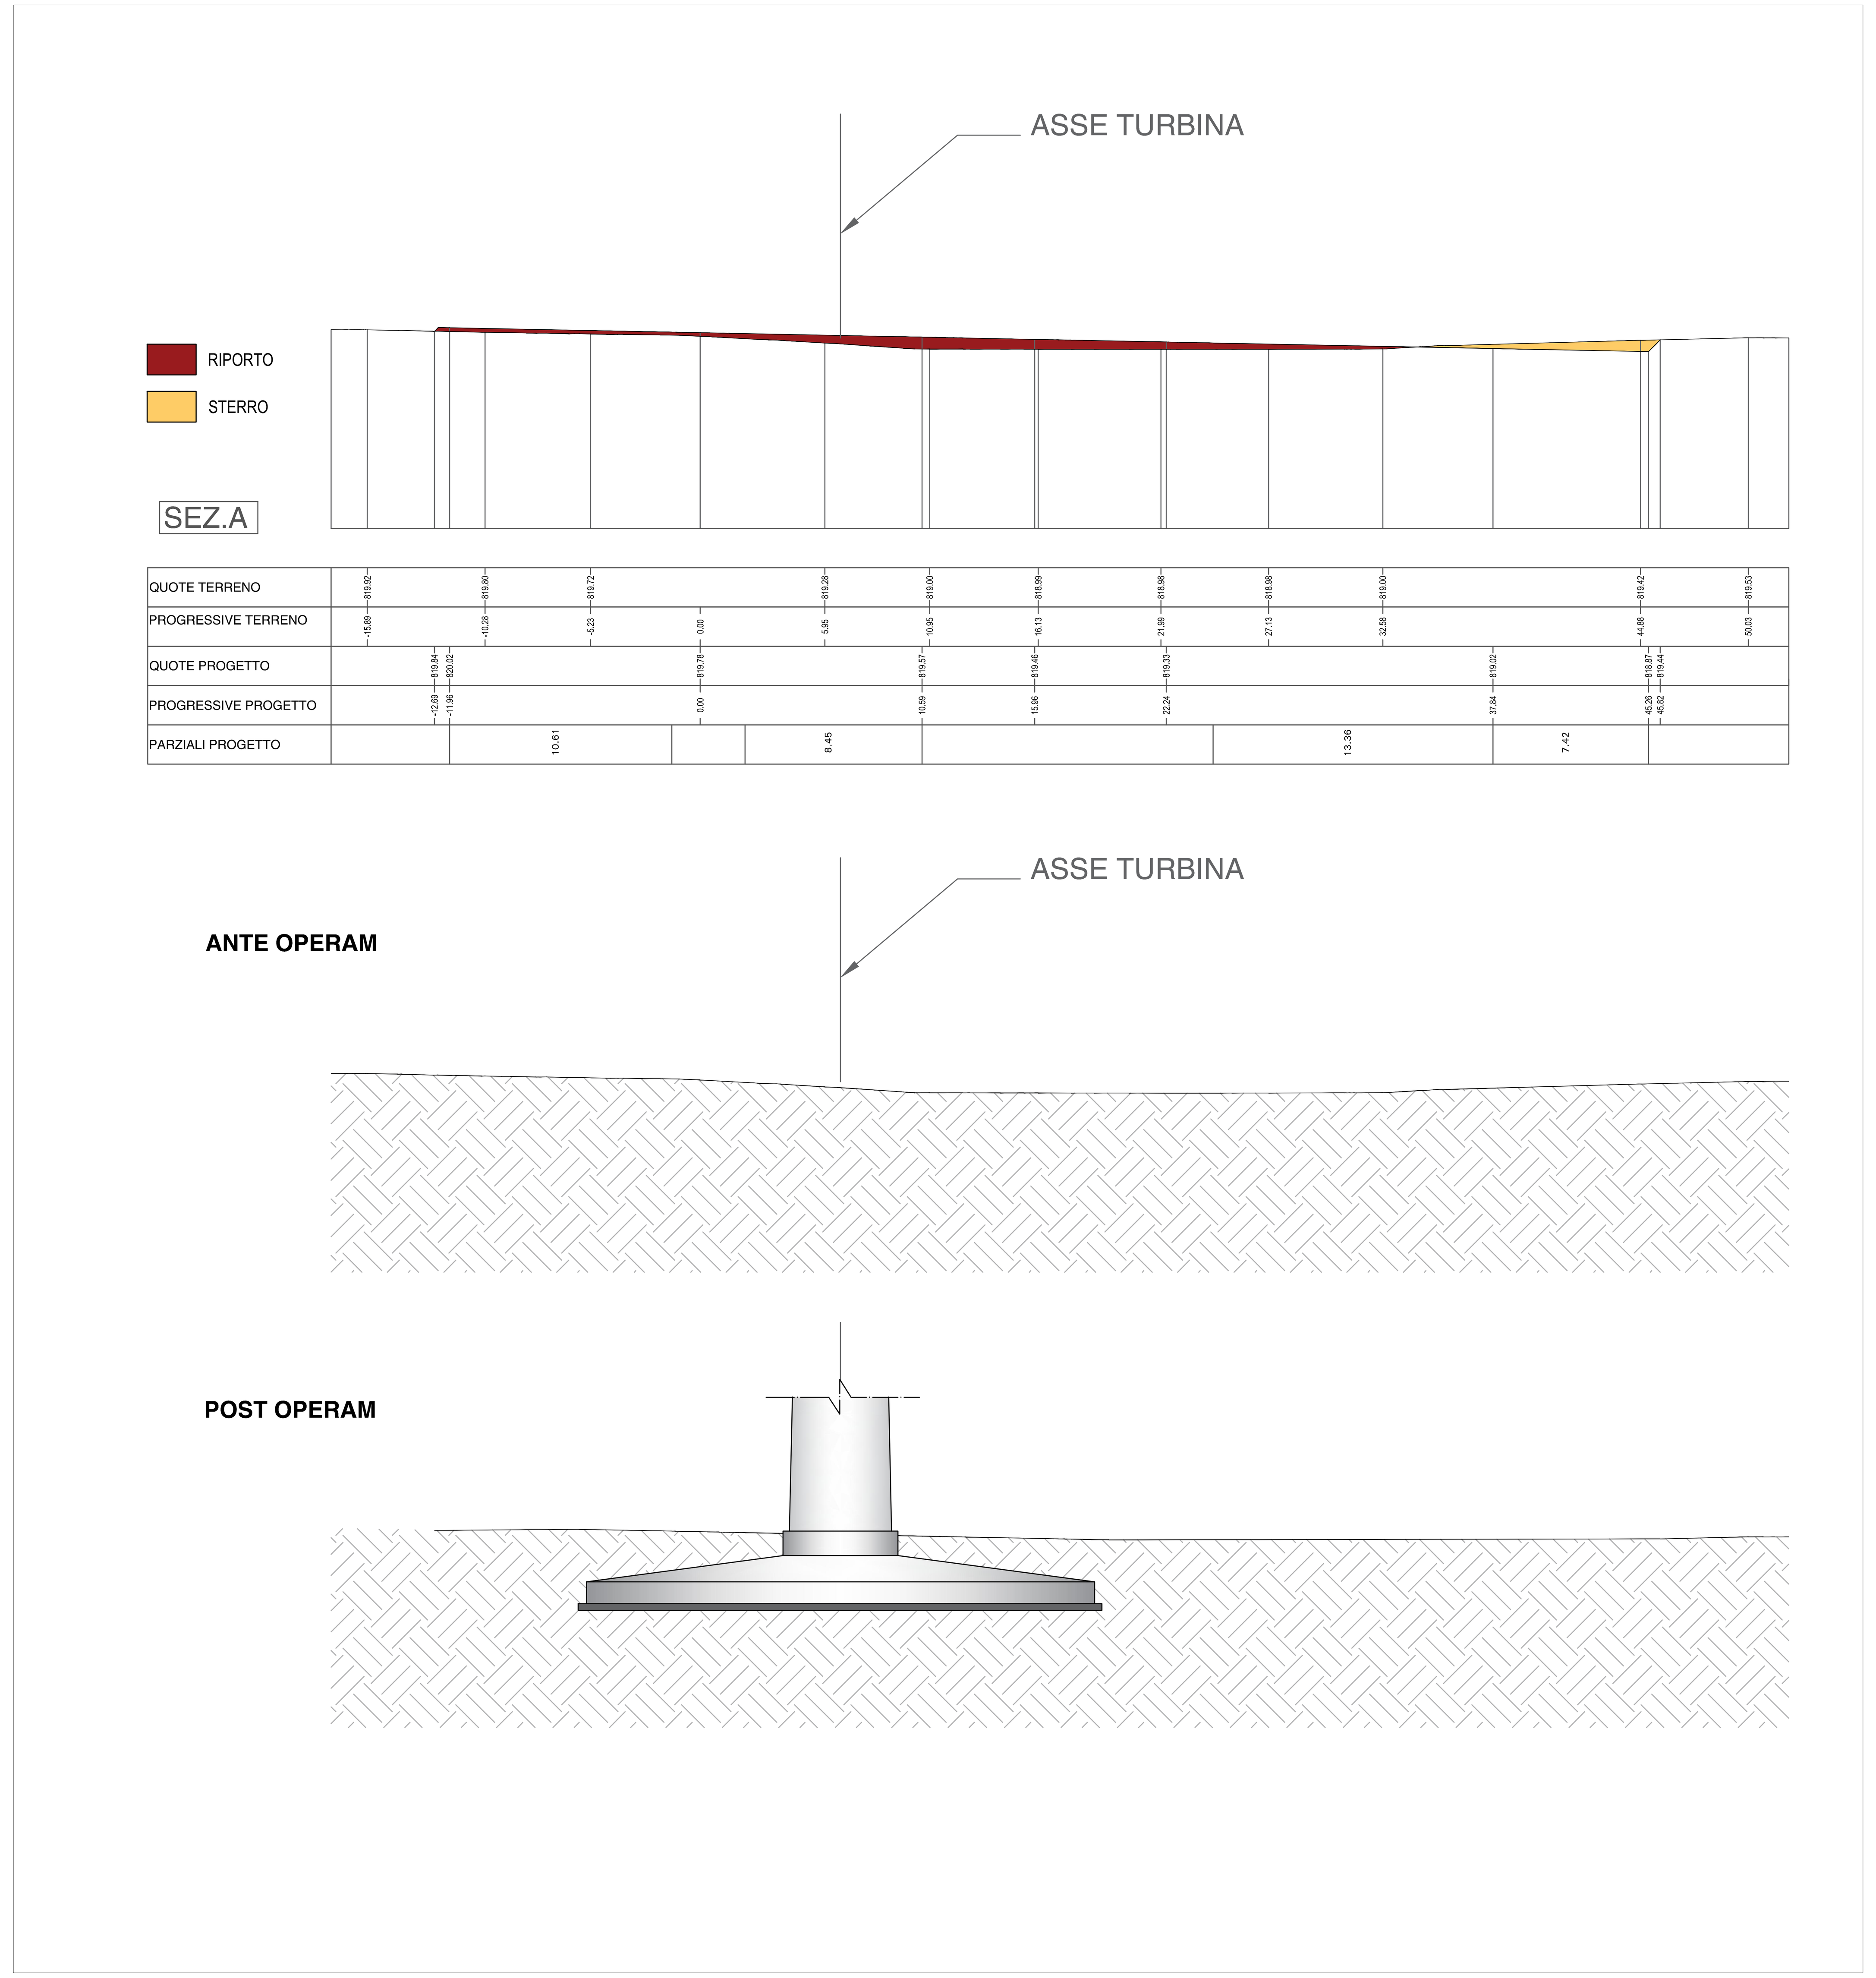
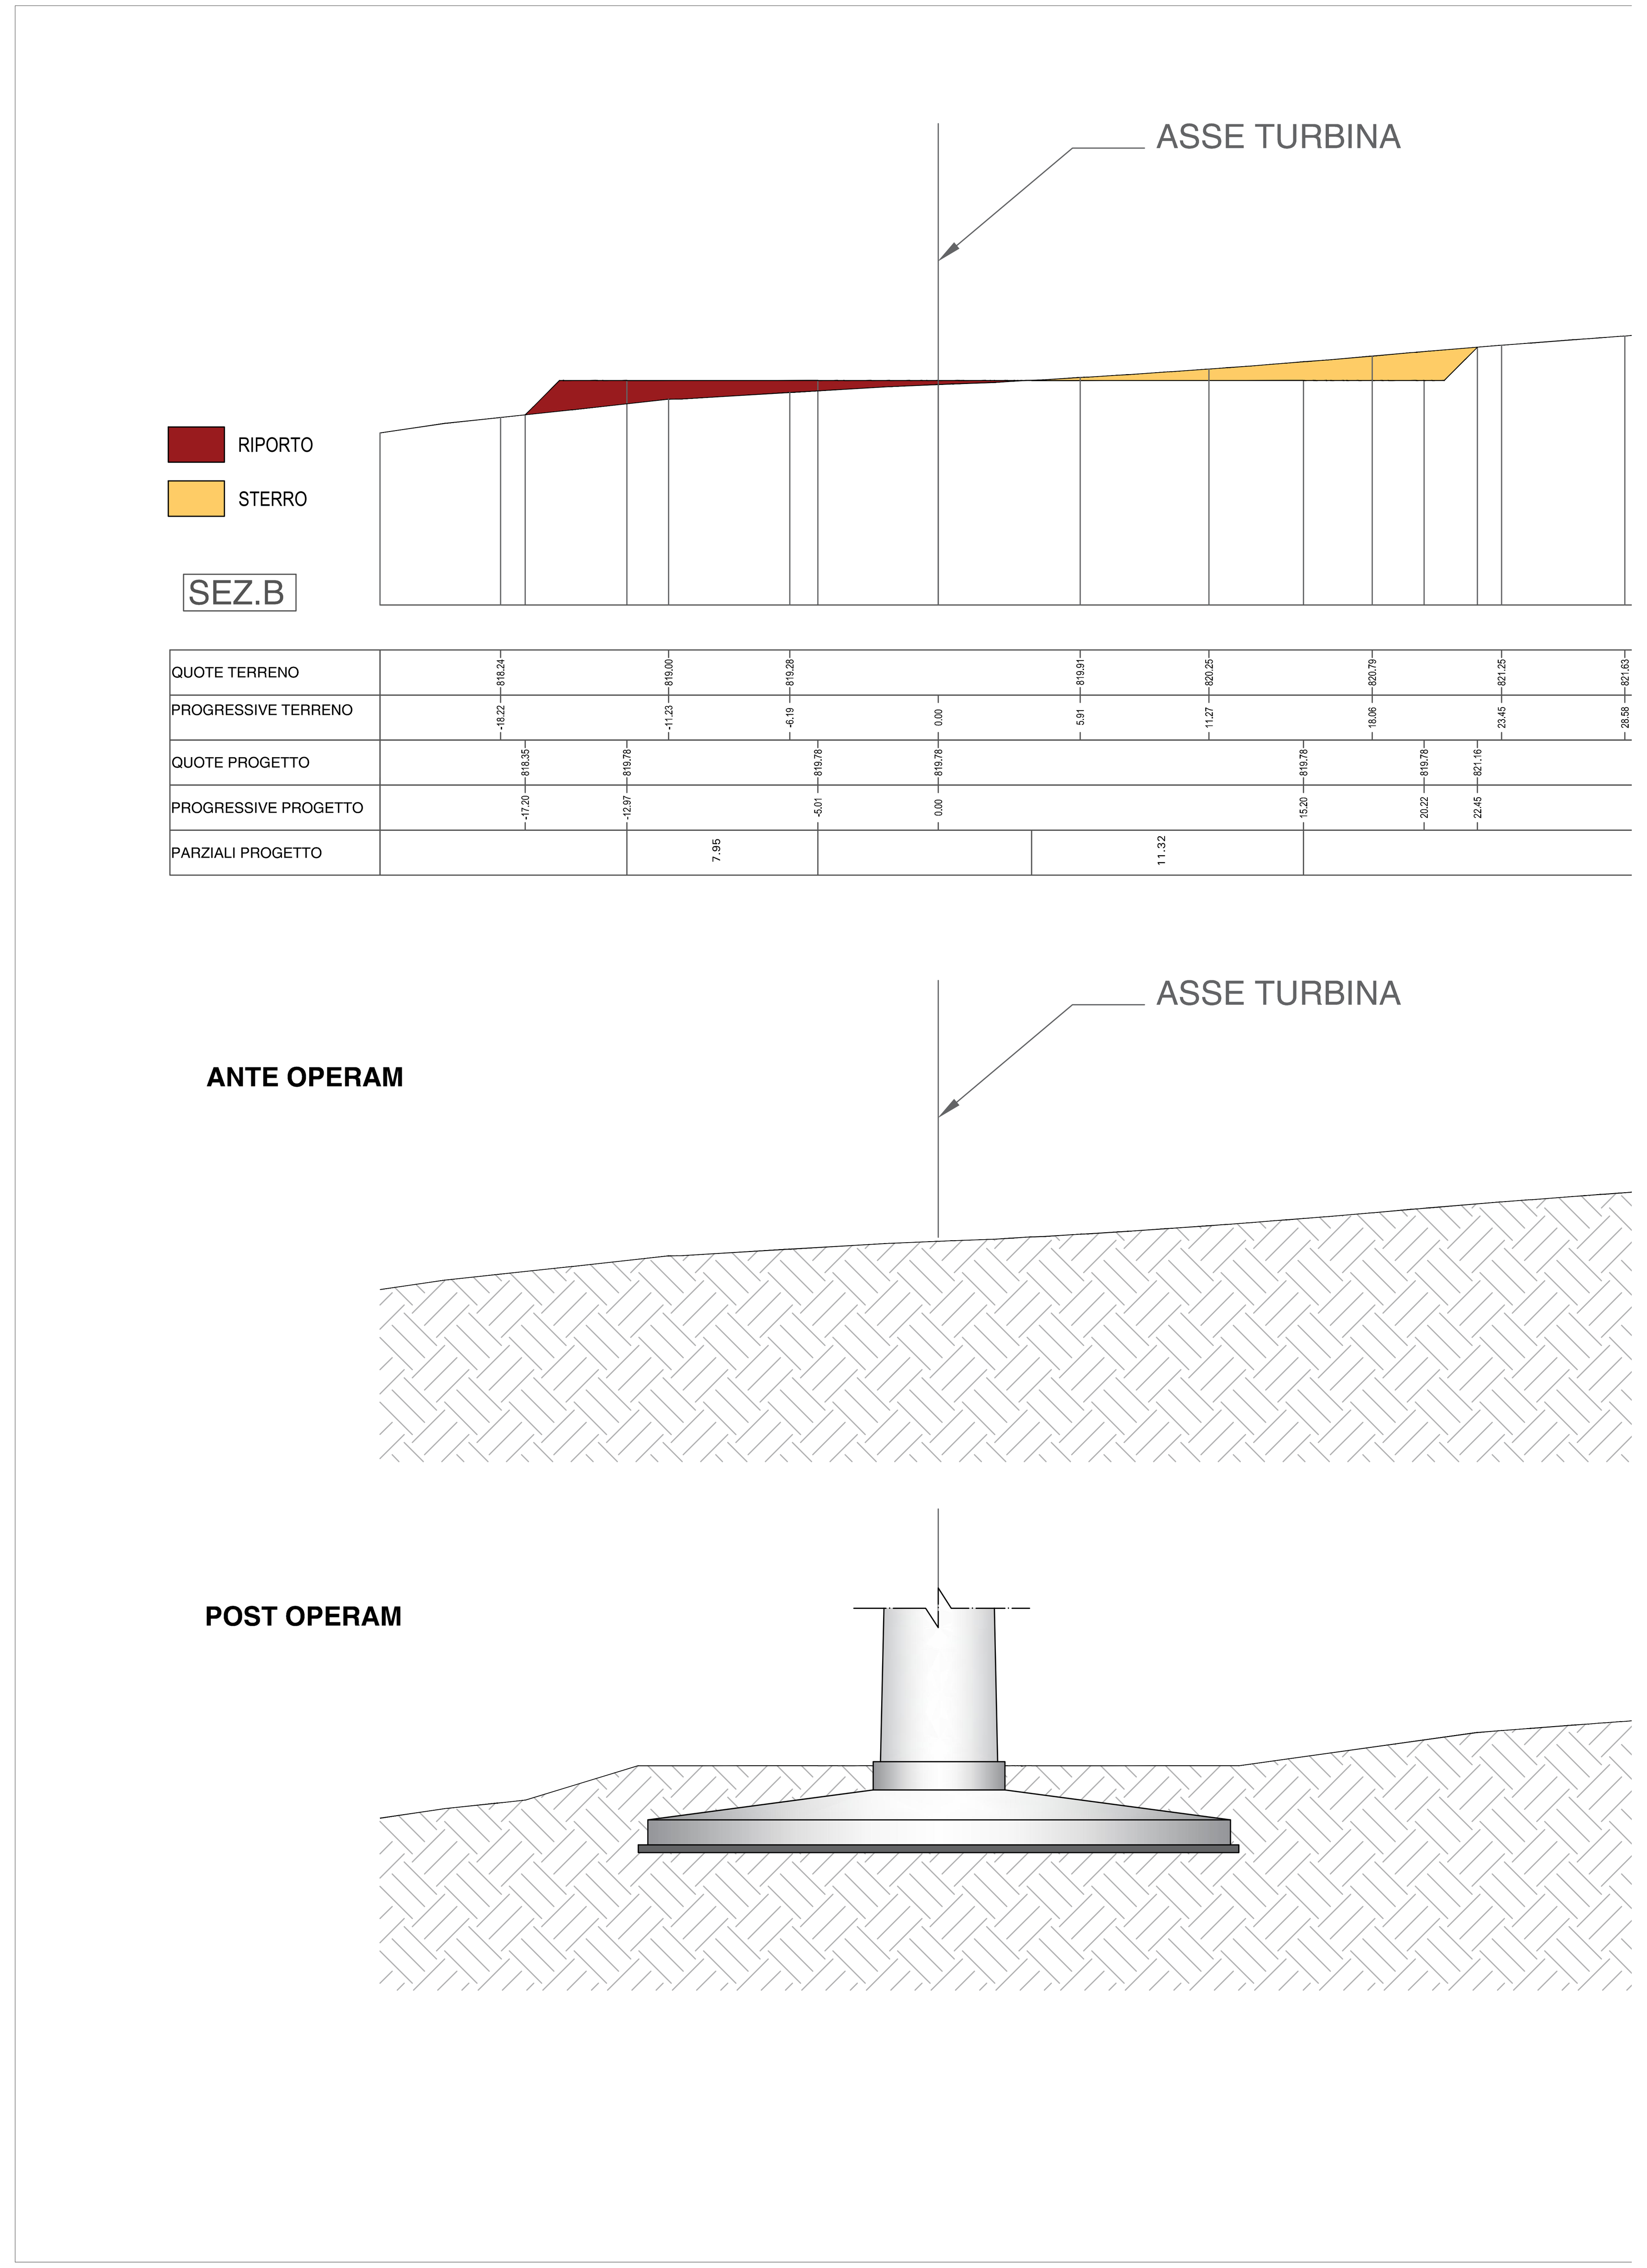
SEZIONE TRASVERSALE