



Progetto per la realizzazione impianto per la produzione di energia elettrica da **fonte eolica**, ai sensi del Dlgs n. 387 del 2003, composto da n° 7 aerogeneratori, per una potenza di 39,2 MW, sito nel comune di **Castelpagano (BN)**



REGIONE CAMPANIA



COMUNE DI CASTELPAGANO



COMUNE DI CIRCELLO

COMUNE DI COLLE SANNITA



COMUNE DI MORCONE

PROPONENTE



Cogein Energy S.r.l.

Via Diocleziano, 107 - 80125 Napoli
Tel. 081.19566613 - Fax. 081.7618640
www.newgreen.it
compinvestimenti@libero.it
cogeinenergy@pec.it

ELABORATO

TAV.AT9.1

**SCHEMA STRUTTURALE STAZIONE
ELETTRICA DI TRASFORMAZIONE
CARPENTERIA**

SCALA **1:100**

REVISIONE **0**

DATA **03/2021**

PROGETTAZIONE

Inse Srl

REDATTO

Inse Srl


VERIFICATO

**Inse Srl
Ing. Nicola Galdiero**


APPROVATO

Ing. Giuseppe De Masi

PIANO DELLE COPERTURE

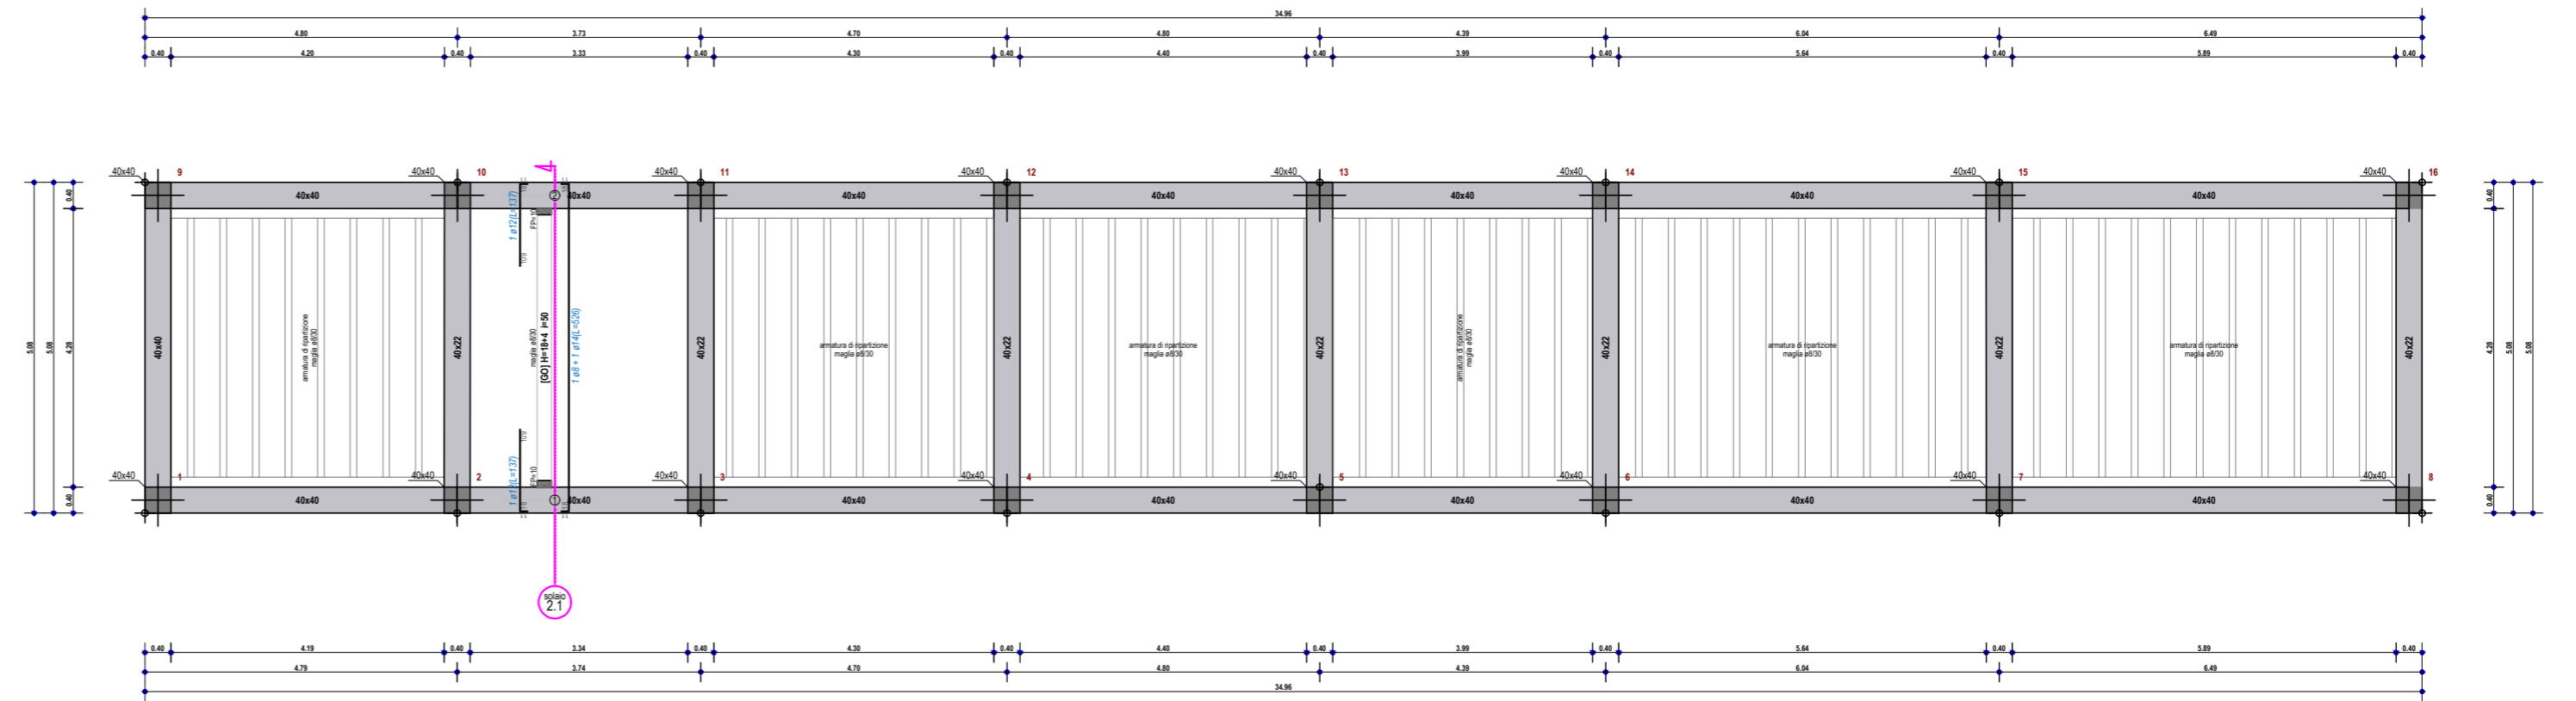

PIANO TERRA

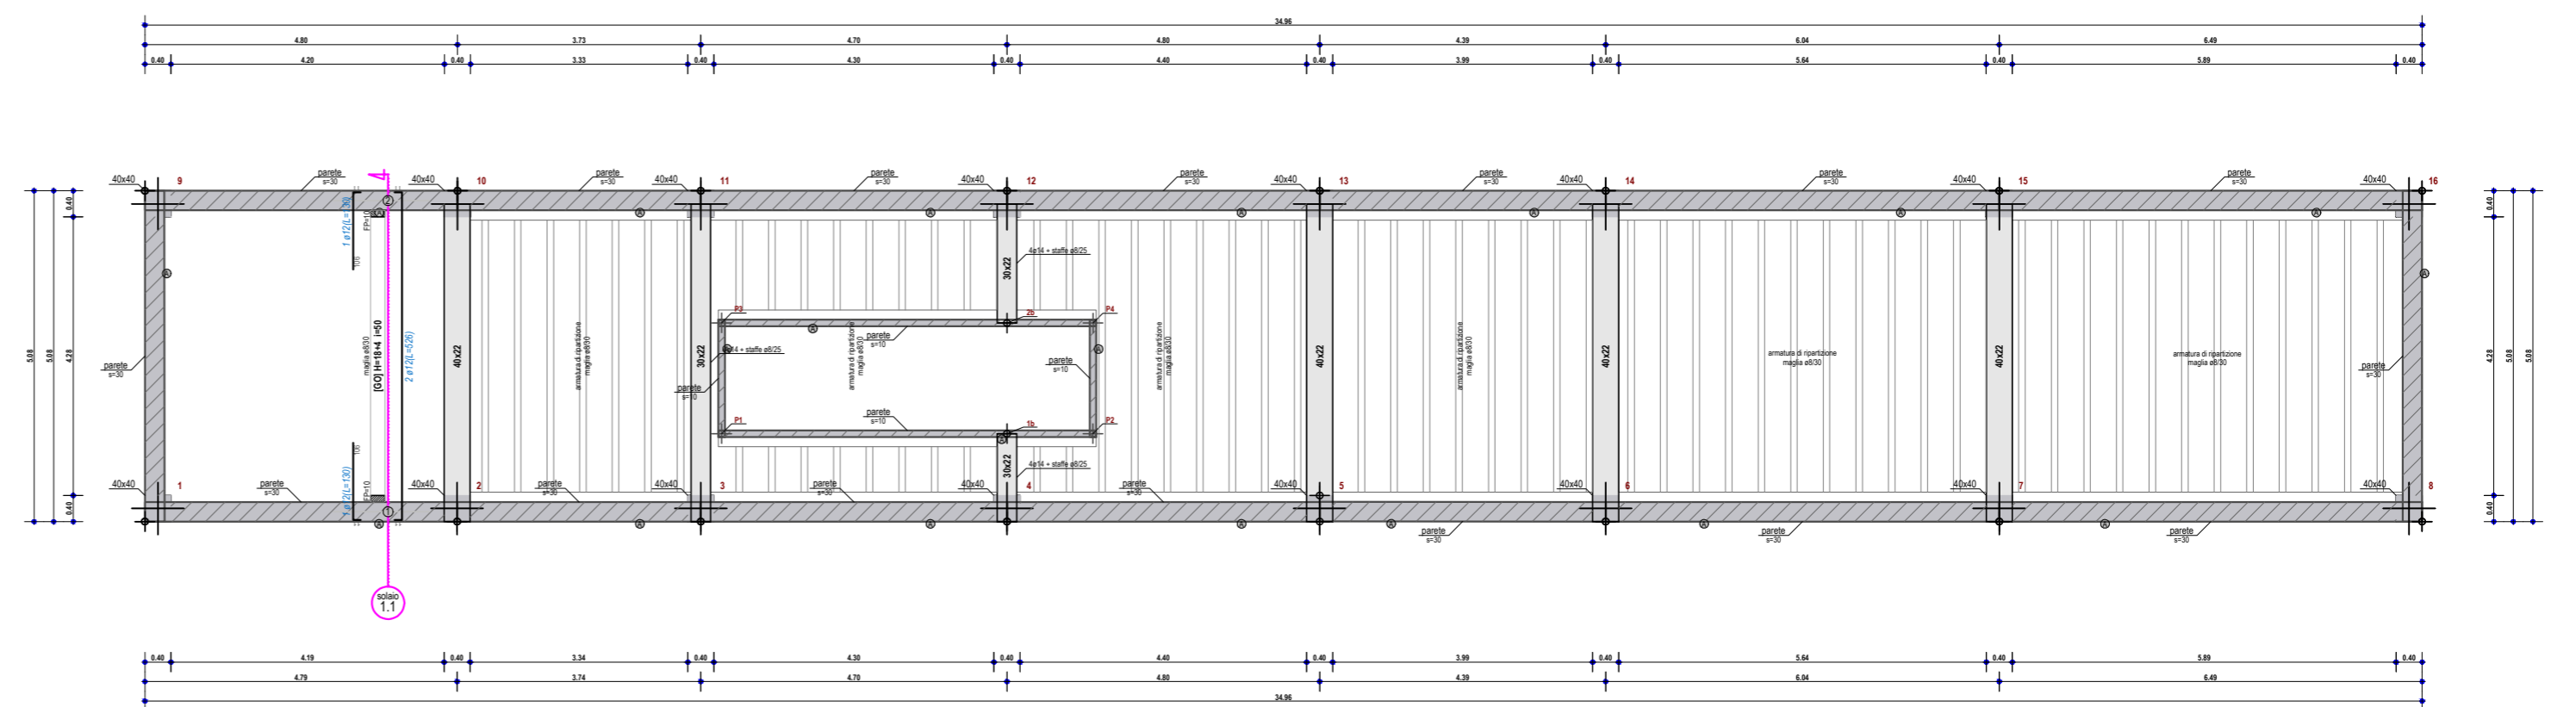

FONDAZIONE

