

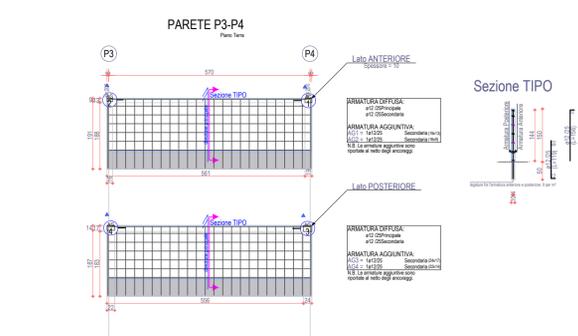
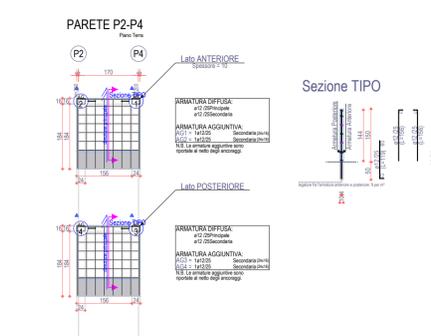
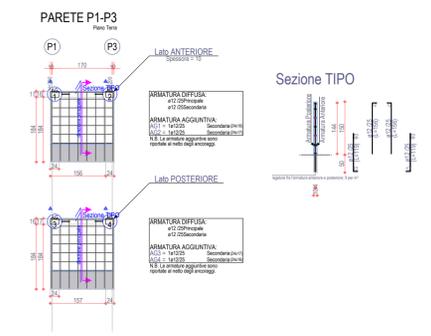
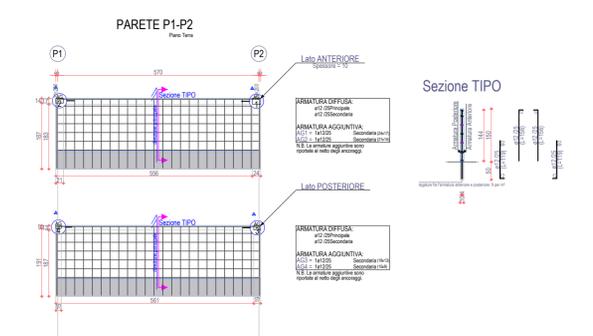
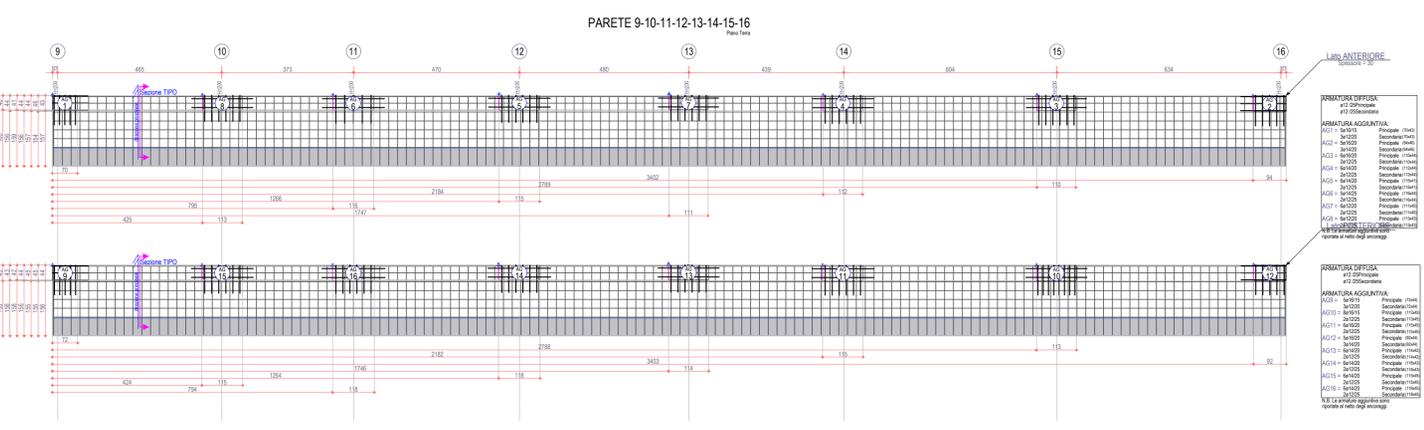
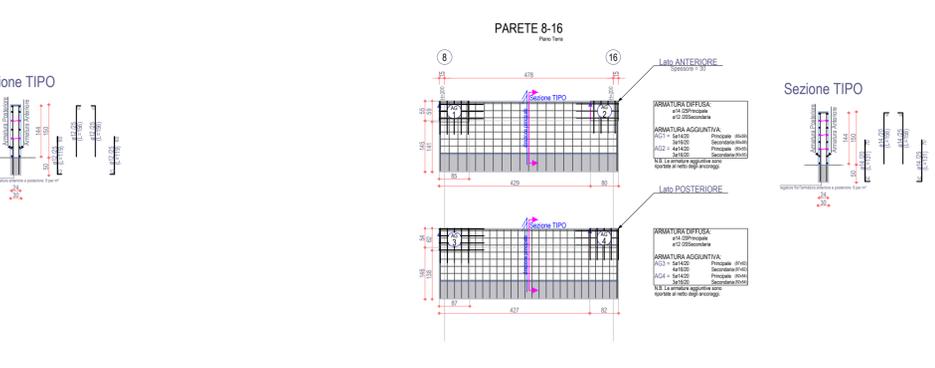
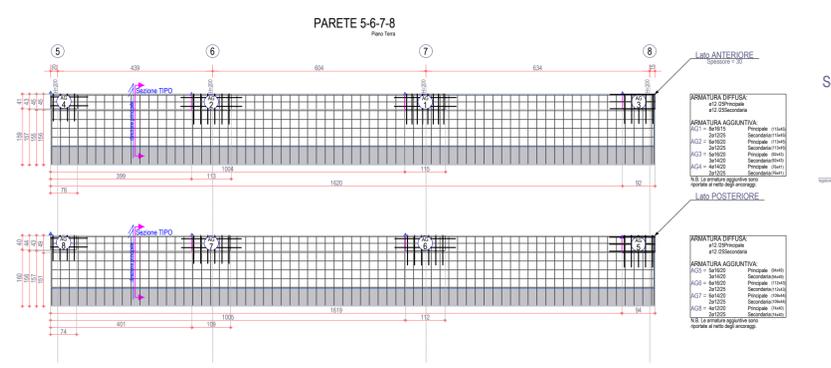


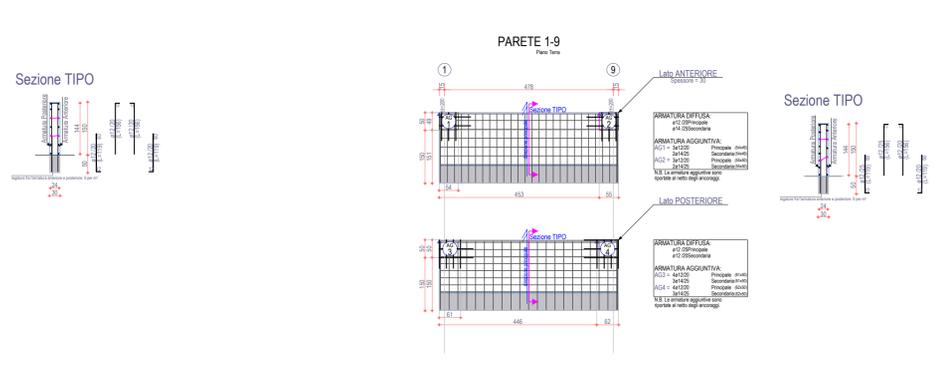

Progetto per la realizzazione impianto per la produzione di energia elettrica da fonte eolica, ai sensi del Dlgs n. 387 del 2003, composto da n° 7 aerogeneratori, per una potenza di 39,2 MW, sito nel comune di **Castelpagano (BN)**

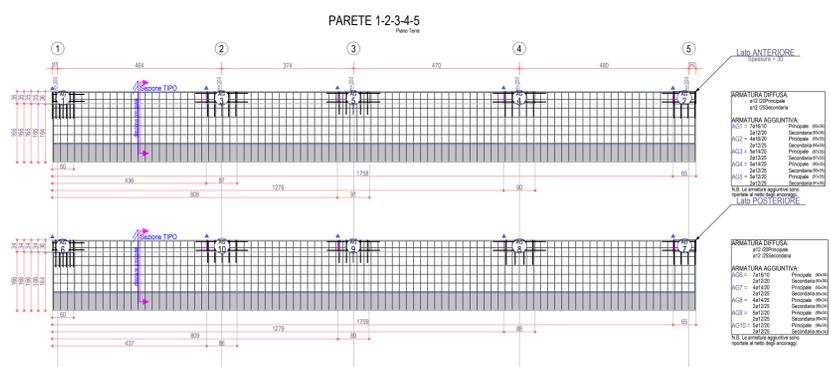

**REGIONE CAMPANIA**

**COMUNE DI CASTELPAGANO**

**COMUNE DI CIRCELLO**

**COMUNE DI COLLE SANNITA**

**COMUNE DI MORCONE**

**PROPRONENTE**

**Cogein Energy**

**Cogein Energy S.r.l.**  
Via Diocleziano, 107 - 80125 Napoli  
Tel. 081.19566613 - Fax. 081.7618640  
www.newgreen.it  
compinvestments@libero.it  
cogeinenergy@pec.it

**ELABORATO**

**TAV.AT.9.2** SCHEMA STRUTTURALE STAZIONE ELETTRICA DI TRASFORMAZIONE PARETI

SCALA **1:100** REVISIONE **0** DATA **03/2021**

**PROGETTAZIONE**

**Inse Srl**

**REDATTO**

**Inse Srl**

**VERIFICATO**

**Inse Srl**  
**Ing. Nicola Galdiero**

**APPROVATO**

**Ing. Giuseppe De Masi**