Progetto per la realizzazione impianto per la produzione di energia elettrica da **fonte eolica,** ai sensi del Dlgs n. 387 del 2003, composto da n° 7 aerogeneratori, per una potenza di 39,2 MW, sito nel comune di **Castelpagano (BN)**

REGIONE CAMPANIA

COMUNE DI CASTELPAGANO

COMUNE DI CIRCELLO

COMUNE DI COLLE SANNITA

COMUNE DI MORCONE

PROPONENTE

Cogein Energy S.r.l.
Via Diocleziano, 107 - 80125 Napoli
Tel. 081.19566613 - Fax. 081.7618640
www.newgreen.it
compinvestimenti@libero.it
cogeinenergy@pec.it

ELABORATO

TAV-E01

STRALCIO CATASTALE CON STAZIONE PRODUTTORE E STAZIONE ELETTRICA DI TERNA a 150 kW

SCALA	REVISIONE	DATA
1:1000	0	04/2021

PROGETTAZIONE

Ing. Lorenzo Nasta

ORDINE INGEGNERI DELLA PROVINCIA DI NAPOLI
DOTT. ING. NASTA LORENZO
ISCRITTO ALL'ALBO PROFESSIONALE
COD. N. 10033

INQUADRAMENTO TERRITORIALE

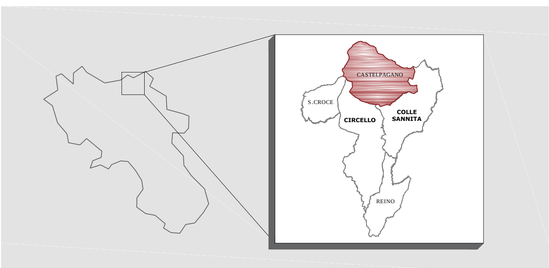

LEGENDA

- Cavidotto interrato collegante la cabina produttore alla Stazione Elettrica di smistamento della RTN a 150 kV di Morcone (Impianto di rete)
- Cavidotto interrato collegante il quadro 30 kV della stazione produttore 150/30 kV al campo eolico.
- Confine fogli catastali

RIFERIMENTI CATATALI
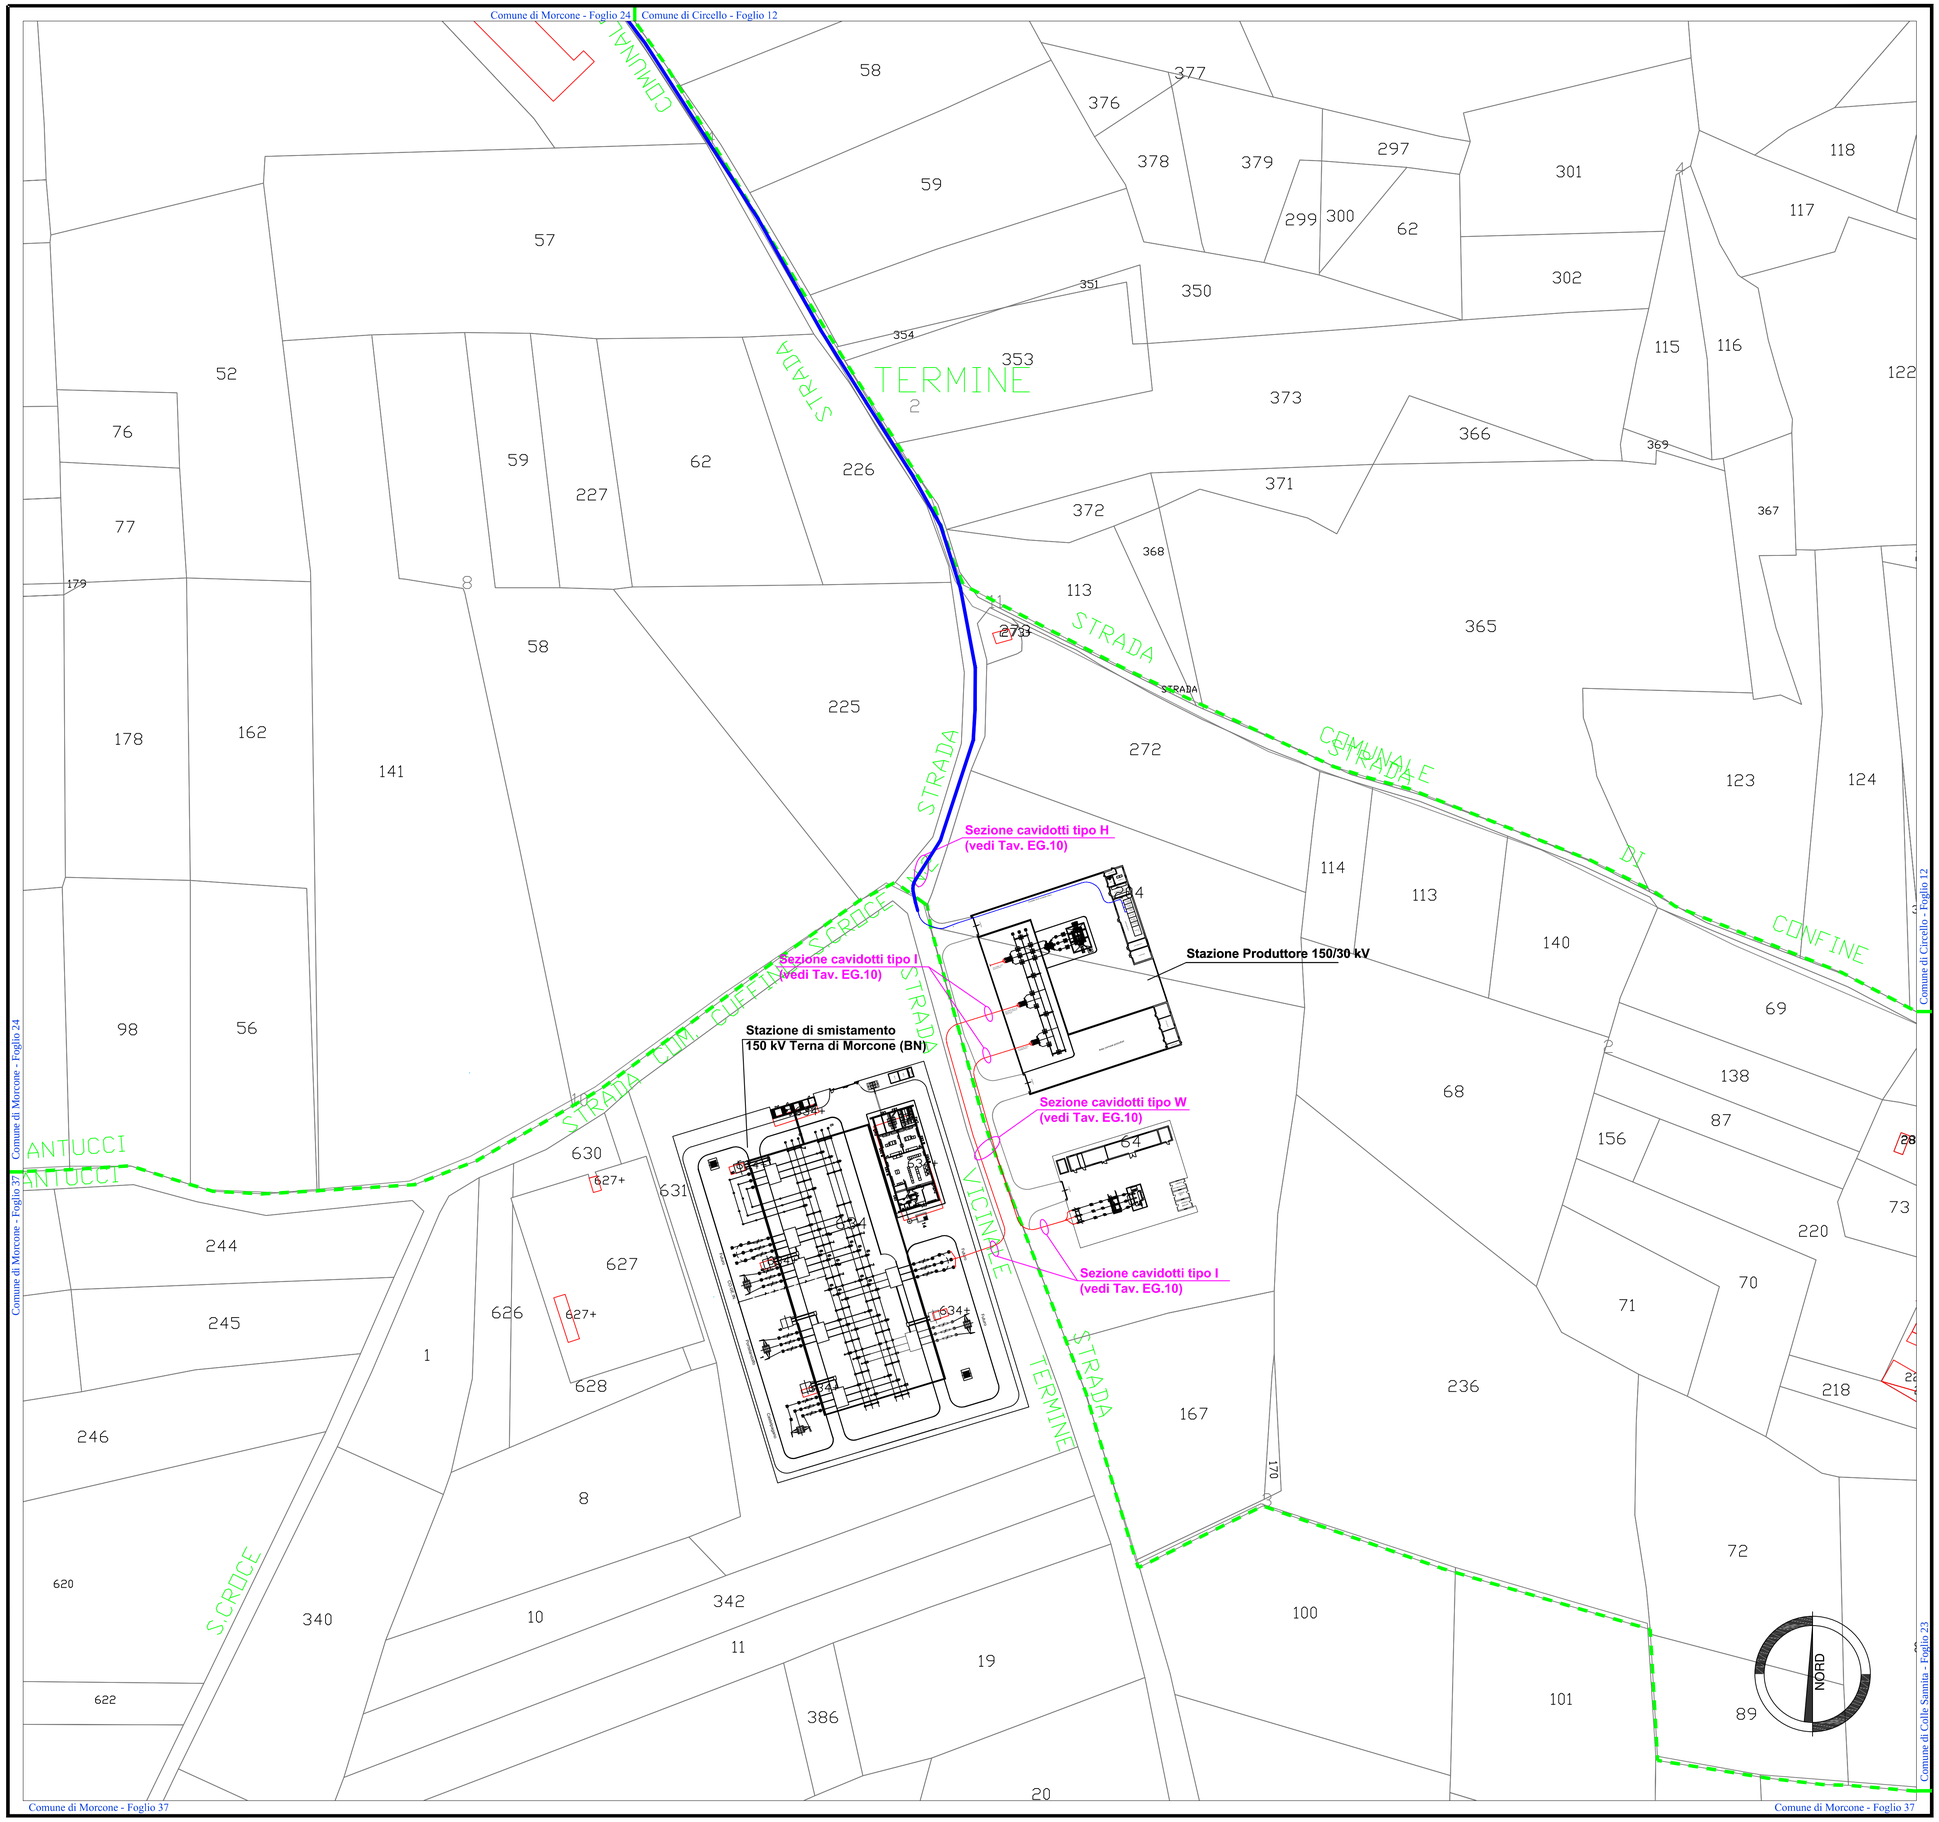
- Riferimenti catastali della Stazione produttore e Stazione di Terna a 150 kV: Comune di Morcone (BN) - Foglio 37 - Particella 64, 204 e 631