



Progetto per la realizzazione impianto per la produzione di energia elettrica da fonte eolica, ai sensi del DLgs n. 387 del 2003, composto da n° 7 aerogeneratori, per una potenza di 39,2 MW, sito nel comune di **Castelpagano (BN)**



PROPONENTE



Cogein Energy S.r.l.
Via Diocleziano, 107 - 80125 Napoli
Tel. 081.19566613 - Fax. 081.7618640
www.newgreen.it
compinvestimenti@libero.it
cogeinenergy@pec.it

ELABORATO


TAV-E02 STRALCIO CATASTALE CON CABINA DI SEZIONAMENTO

SCALA **1:500** REVISIONE **0** DATA **04/2021**

PROGETTAZIONE
Ing. Lorenzo Nasta



INQUADRAMENTO TERRITORIALE

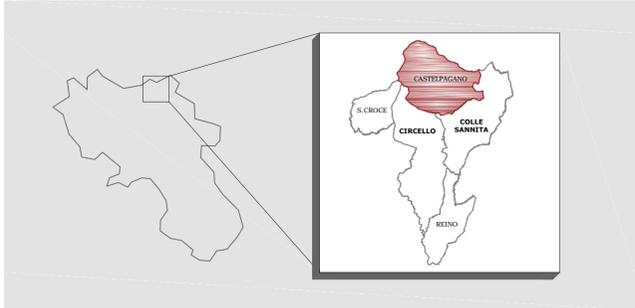

LEGENDA

- Cavidotto interrato collegante la cabina produttore alla Stazione Elettrica di smistamento della RTN a 150 kV di Morcone (Impianto di rete)
- Cavidotto interrato collegante il quadro 30 kV della stazione produttore 150/30 kV al campo eolico.
- - - Confine fogli catastali

RIFERIMENTI CATALALI

- Riferimenti catastali della Cabina di sezionamento:
Comune di Circello (BN) - Foglio 16 - Particella 31

