Circuito	Collegamento	Sezione cavo	Tipo cavo	Lunghezza
1	CA01 – CA02	3x1x185 mmq	Tripolare ARE4H5EX	3800 m
	CA02 – CA03	3x1x300 mmq	Tripolare ARE4H5EX	3030 m
	CA03 – CA07	3x1x300 mmq	Tripolare ARE4H5EX	1650 m
2	CA04 – CA05	3x1x185 mmq	Tripolare ARE4H5EX	1000 m
	CA05 – CA06	3x1x185 mmq	Tripolare ARE4H5EX	1350 m
A	CA07 – Staz. 30/150	2 cavi (3x1x500) mmq	Unipolare ARP1H5EX	14800 m
B	CA06 – Staz. 30/150	3x1x500 mmq	Unipolare ARP1H5EX	15100 m

N.B. per sezioni cavidotti (A,B,C,D,E,F,G,H,I) vedi Tavola EG.10

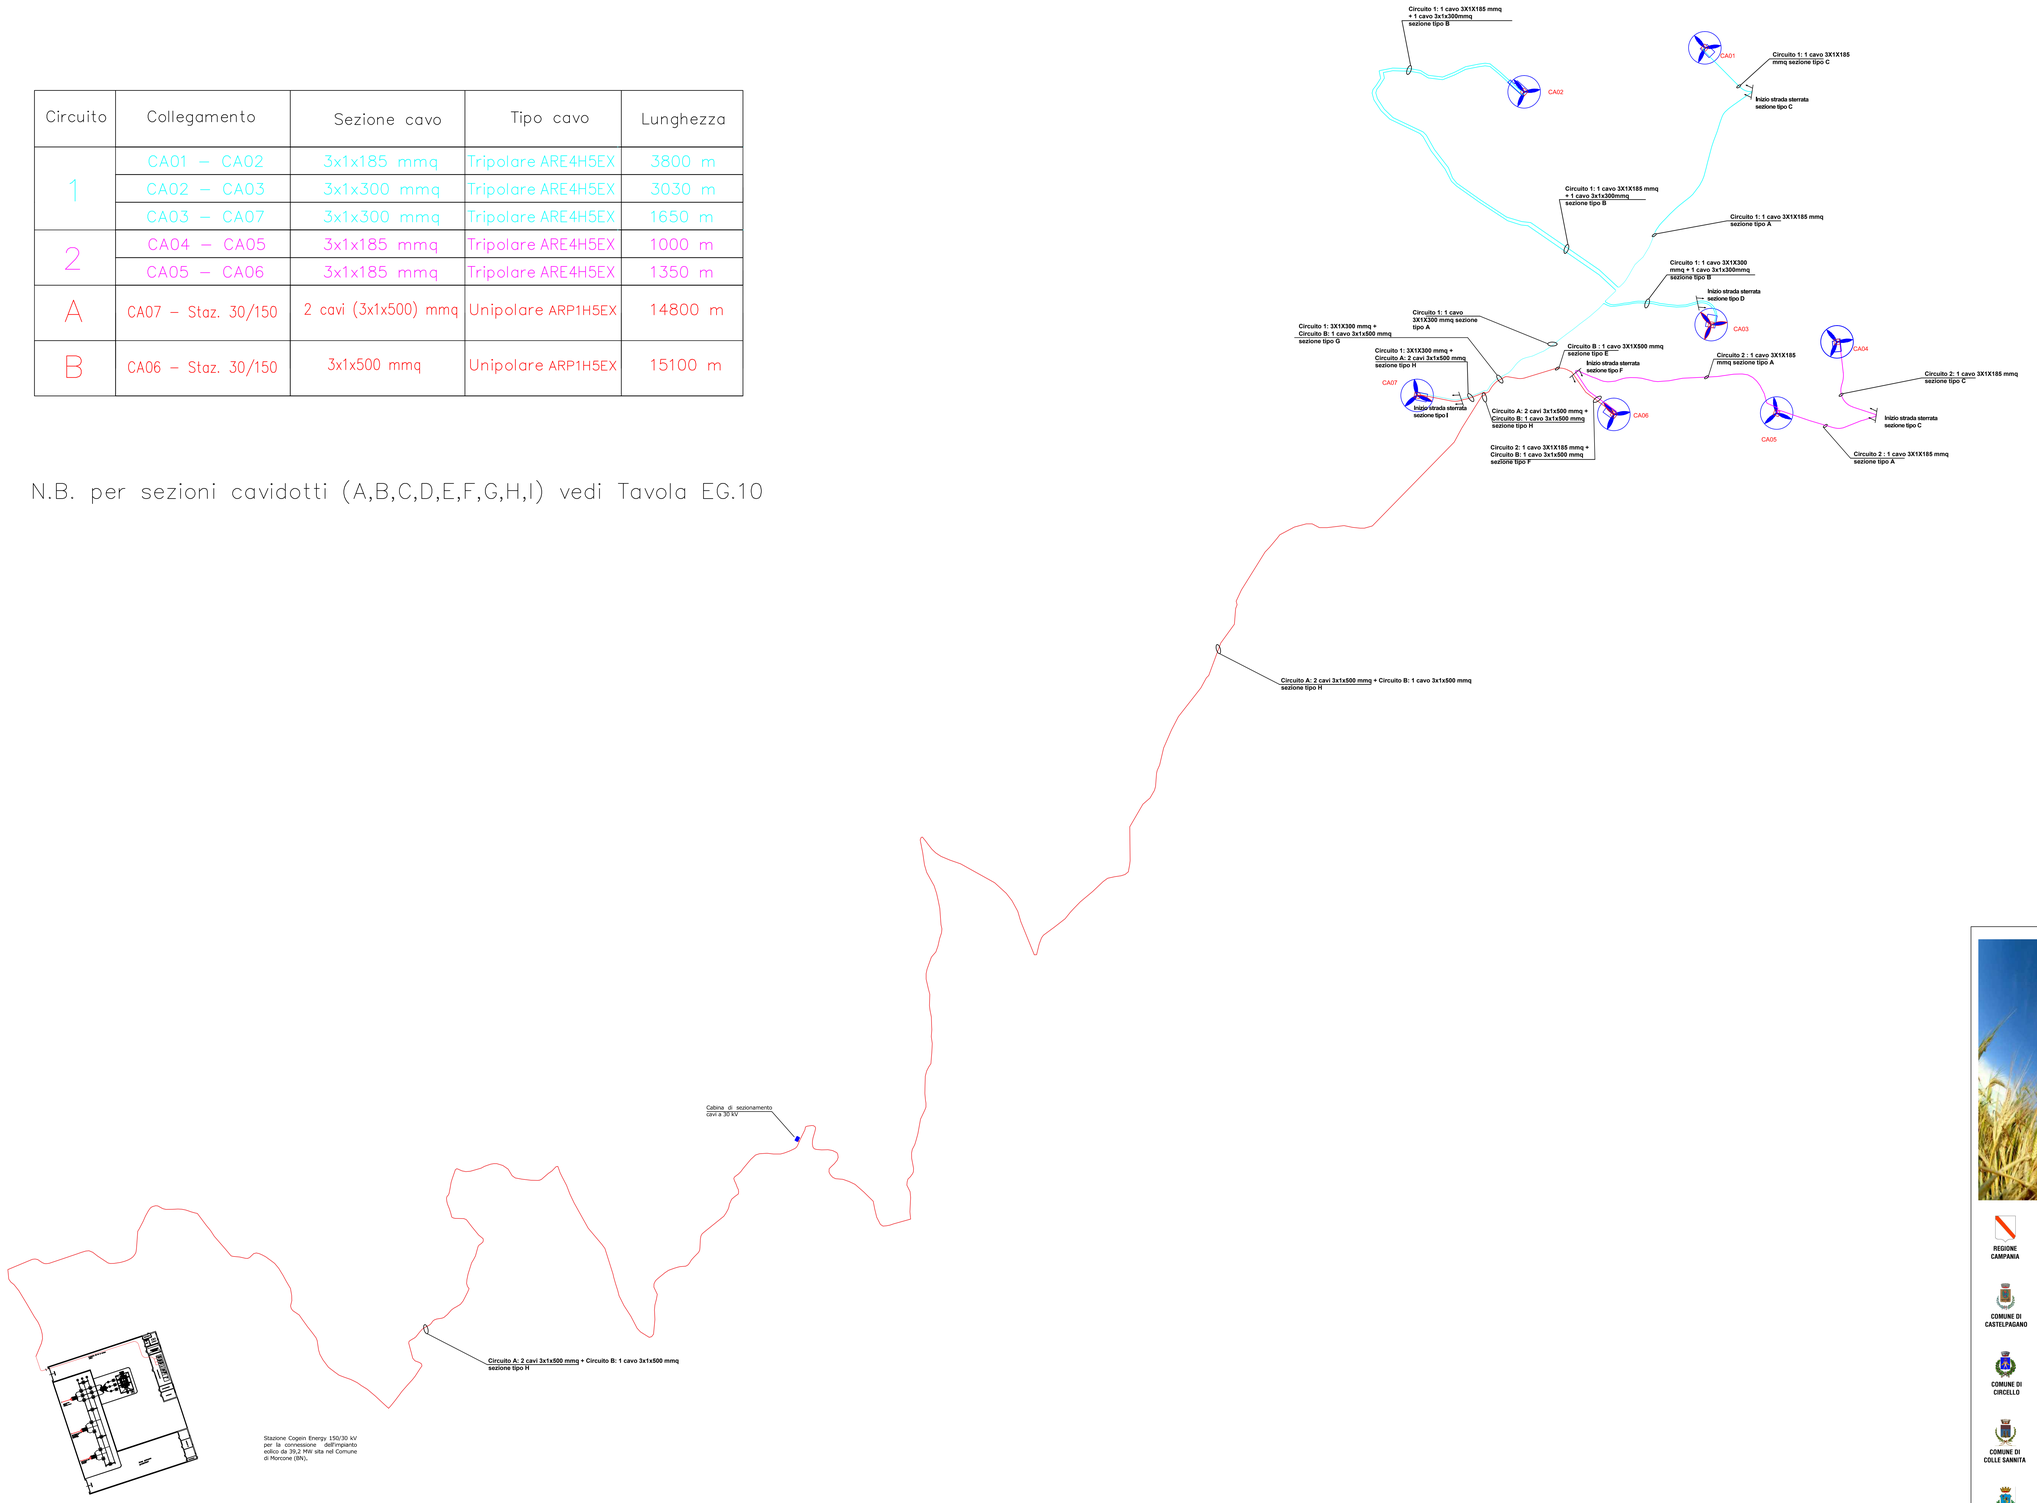

Progetto per la realizzazione impianto per la produzione di energia elettrica da **fonte eolica,** ai sensi del Dlgs n. 387 del 2003, composto da n° 7 aerogeneratori, per una potenza di 39,2 MW, sito nel comune di **Castelpagano (BN)**

REGIONE CAMPANIA

COMUNE DI CASTELPAGANO

COMUNE DI CIRCELLO

COMUNE DI COLLE SANNITA

COMUNE DI MORCONE

PROPONENTE

Cogein Energy S.r.l.
Via Diocleziano, 107 - 80125 Napoli
Tel. 081.19566613 - Fax. 081.7618640
www.newgreen.it
compinvestimenti@libero.it
cogeinenergy@pec.it

ELABORATO

TAV-E09

Planimetria circuito cavidotto 30 kV

SCALA **1:10000** REVISIONE **0** DATA **04/2021**

PROGETTAZIONE

Ing. Lorenzo Nasta

ORDINE DEGLI INGEGNERI DELLA PROVINCIA DI BENEVENTO
DOTT. ING. NASTA LORENZO
ISCRITTO ALL'ALBO PROFESSIONALE
N° 1093