



Progetto per la realizzazione impianto per la produzione di energia elettrica da **fonte eolica**, ai sensi del Digs n. 387 del 2003, composto da n° 7 aerogeneratori, per una potenza di 39,2 MW, sito nel comune di **Castelpagano (BN)**



PROPRONTE



Cogein Energy S.r.l.
Via Dociciliano, 107 - 80125 Napoli
Tel. 081.19566613 - Fax. 081.7618640
www.nuegredi.it
compinvestimenti@libero.it
coginenergy@pec.it

ELABORATO

TAV-E10 Sezione cavidotto 30 kV e 150 kV

SCALA

1:10

REVISIONE

0

DATA


04/2021

PROGETTAZIONE

Ing. Lorenzo Nasta




Posa di n. 1 cavo MT su strada asfaltata - sezione tipo A
(Nuovo codice della strada)

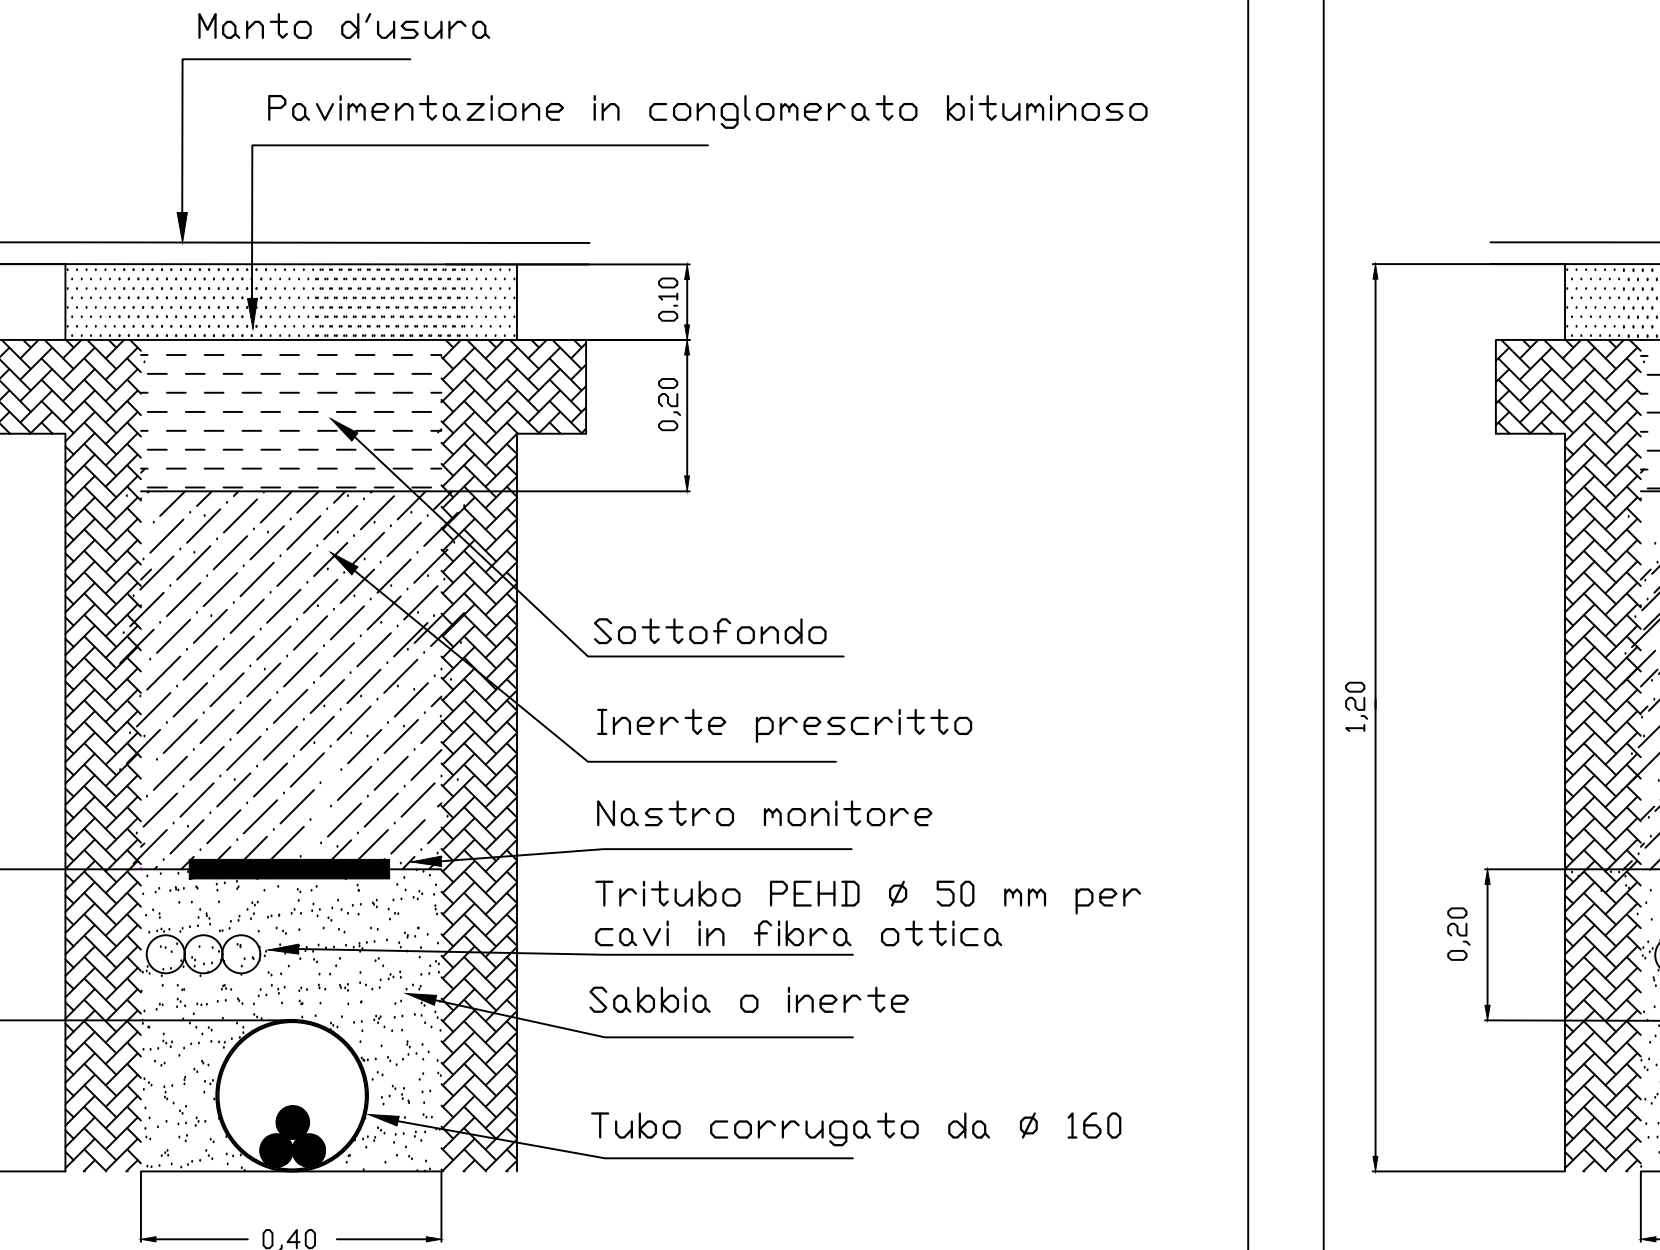

Scala 1:10

Posa di n. 2 cavi MT su strada asfaltata - sezione tipo B
(Nuovo codie della strada)

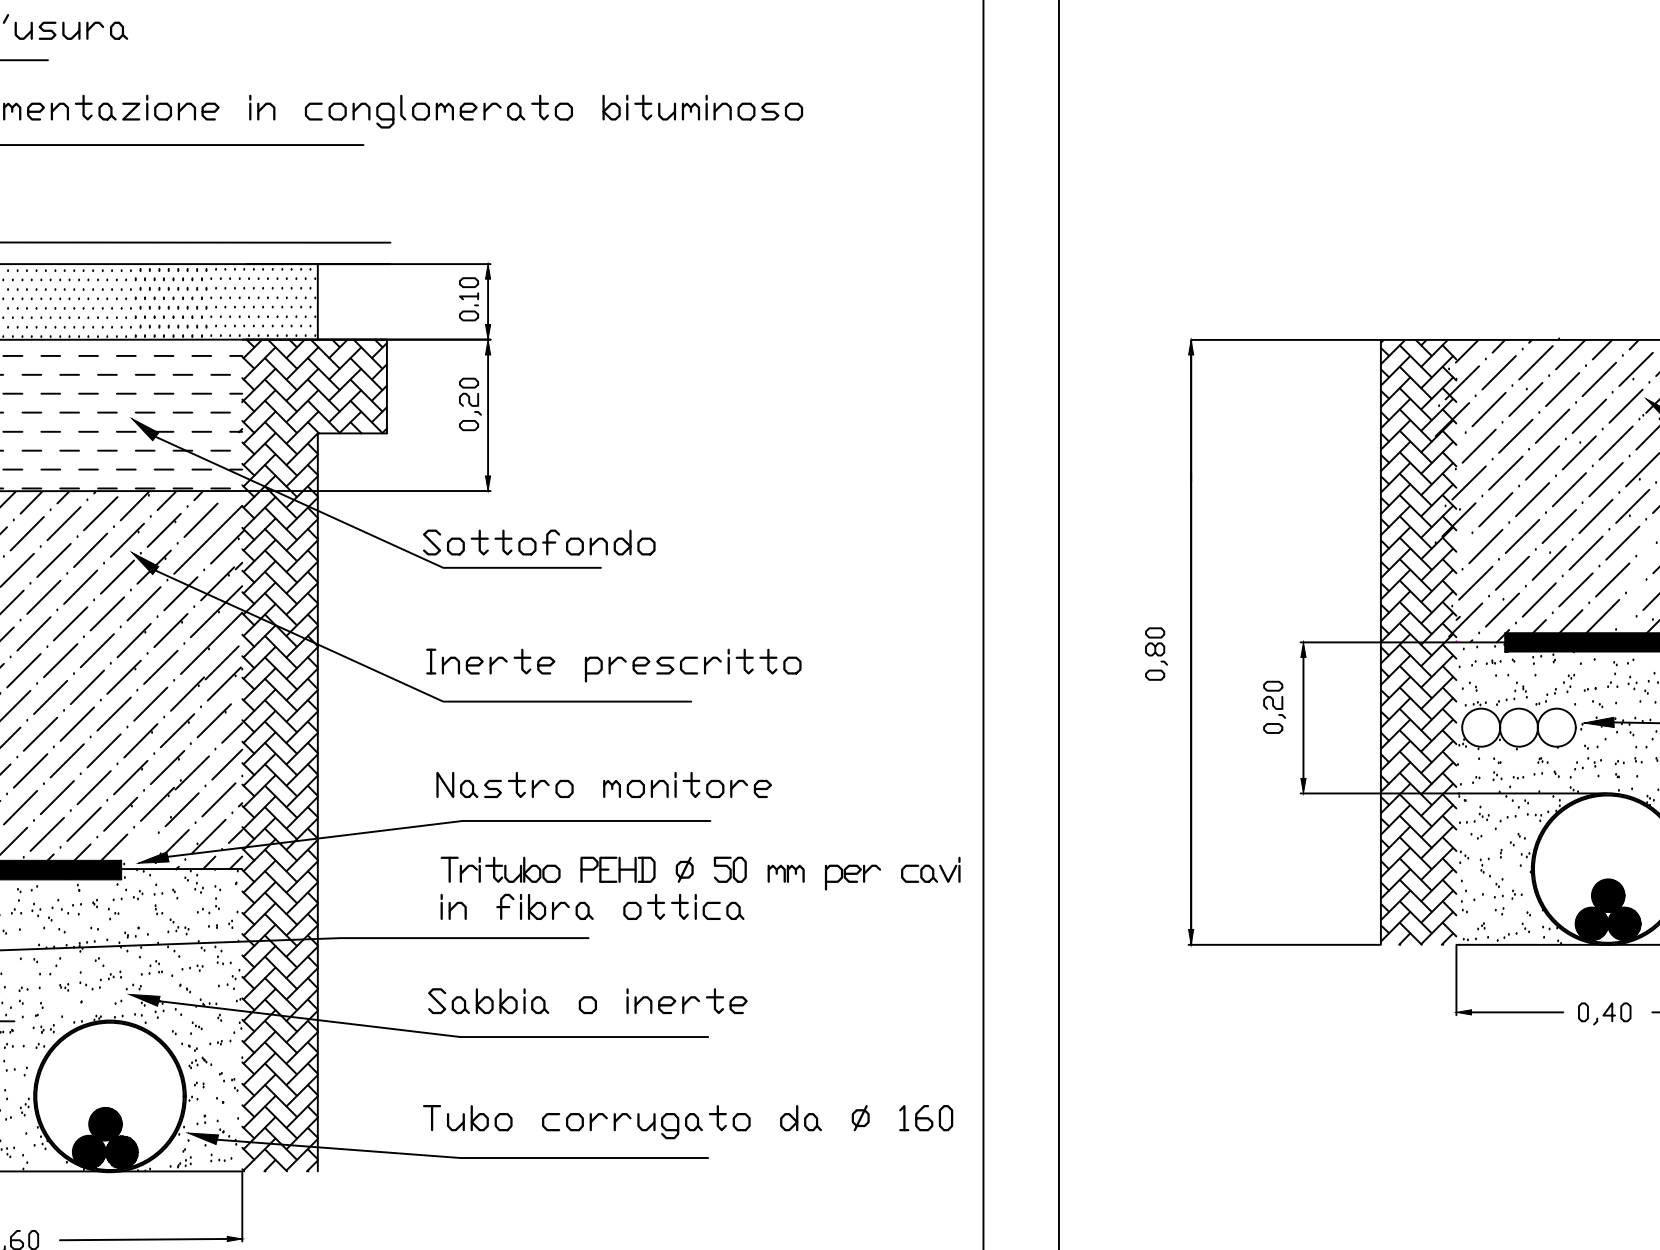


Scala 1:10

Posa di n. 1 cavo MT su strada sterrata o terreno agricolo - sezione tip C (Norma Cei 11-17)




Scala 1:10

Posa di n. 2 cavi MT su strada sterrata o terreno agricolo - sezione tipo D (Norma 11-17)

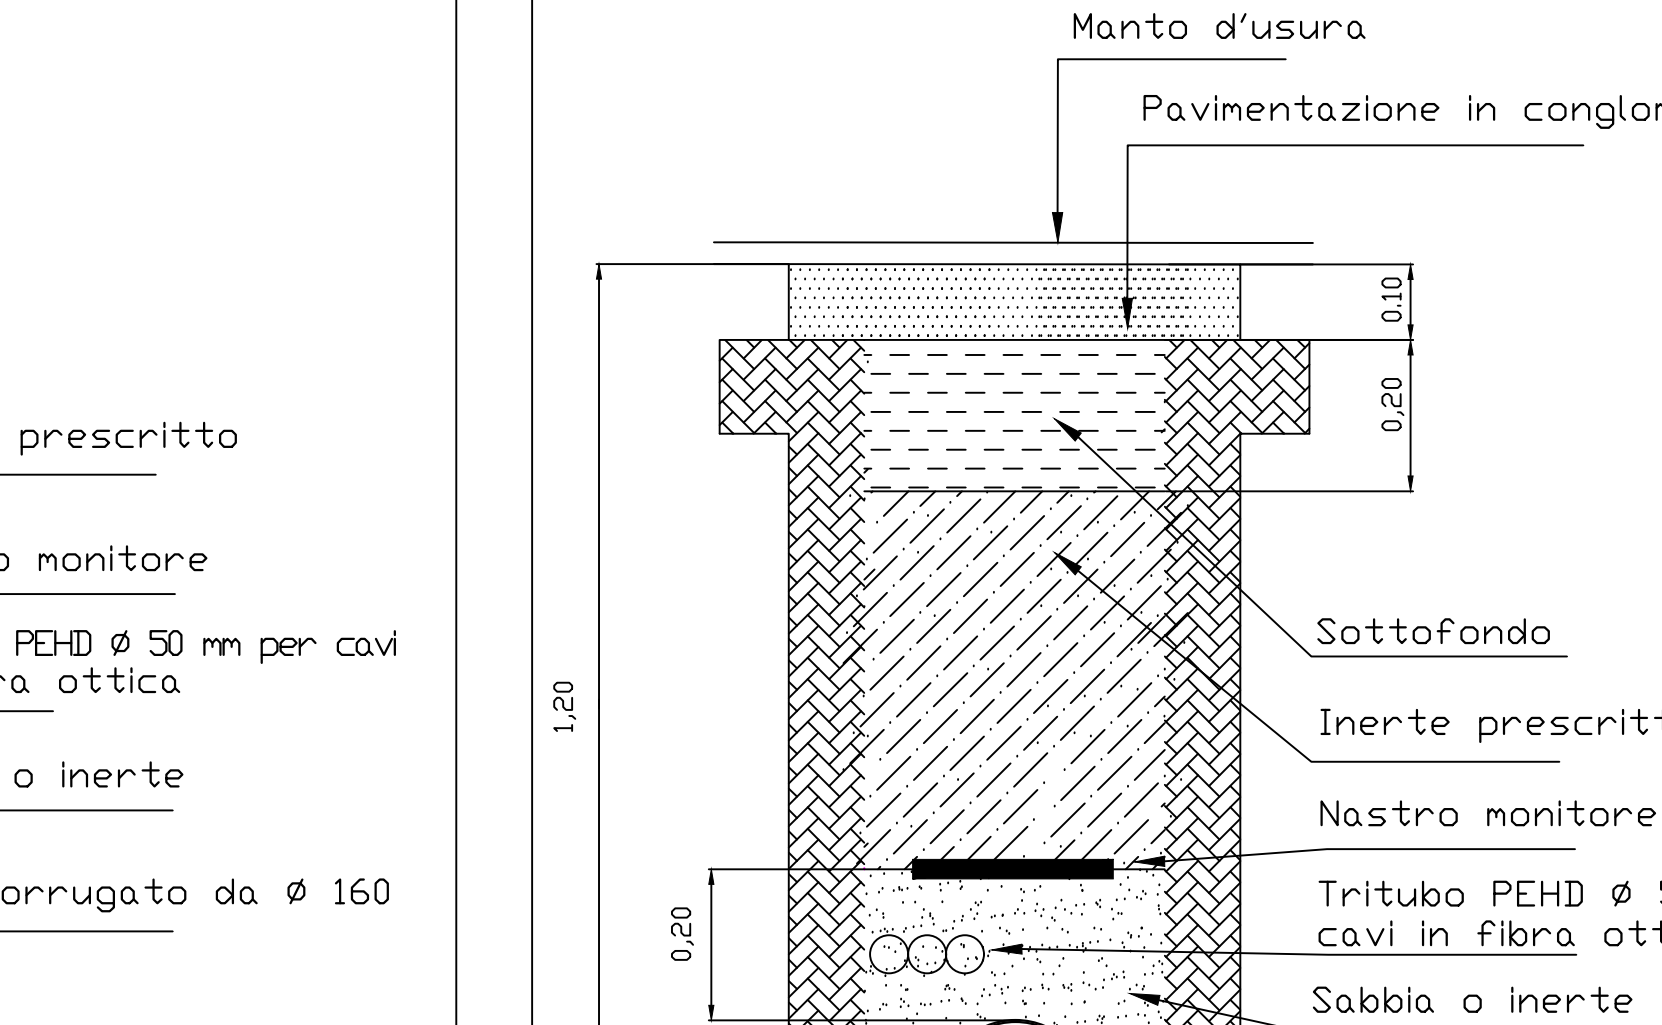


Scala 1:10

Posa di n. 1 cavo MT su strada asfaltata - sezione tipo E (Nuovo codice della strada)

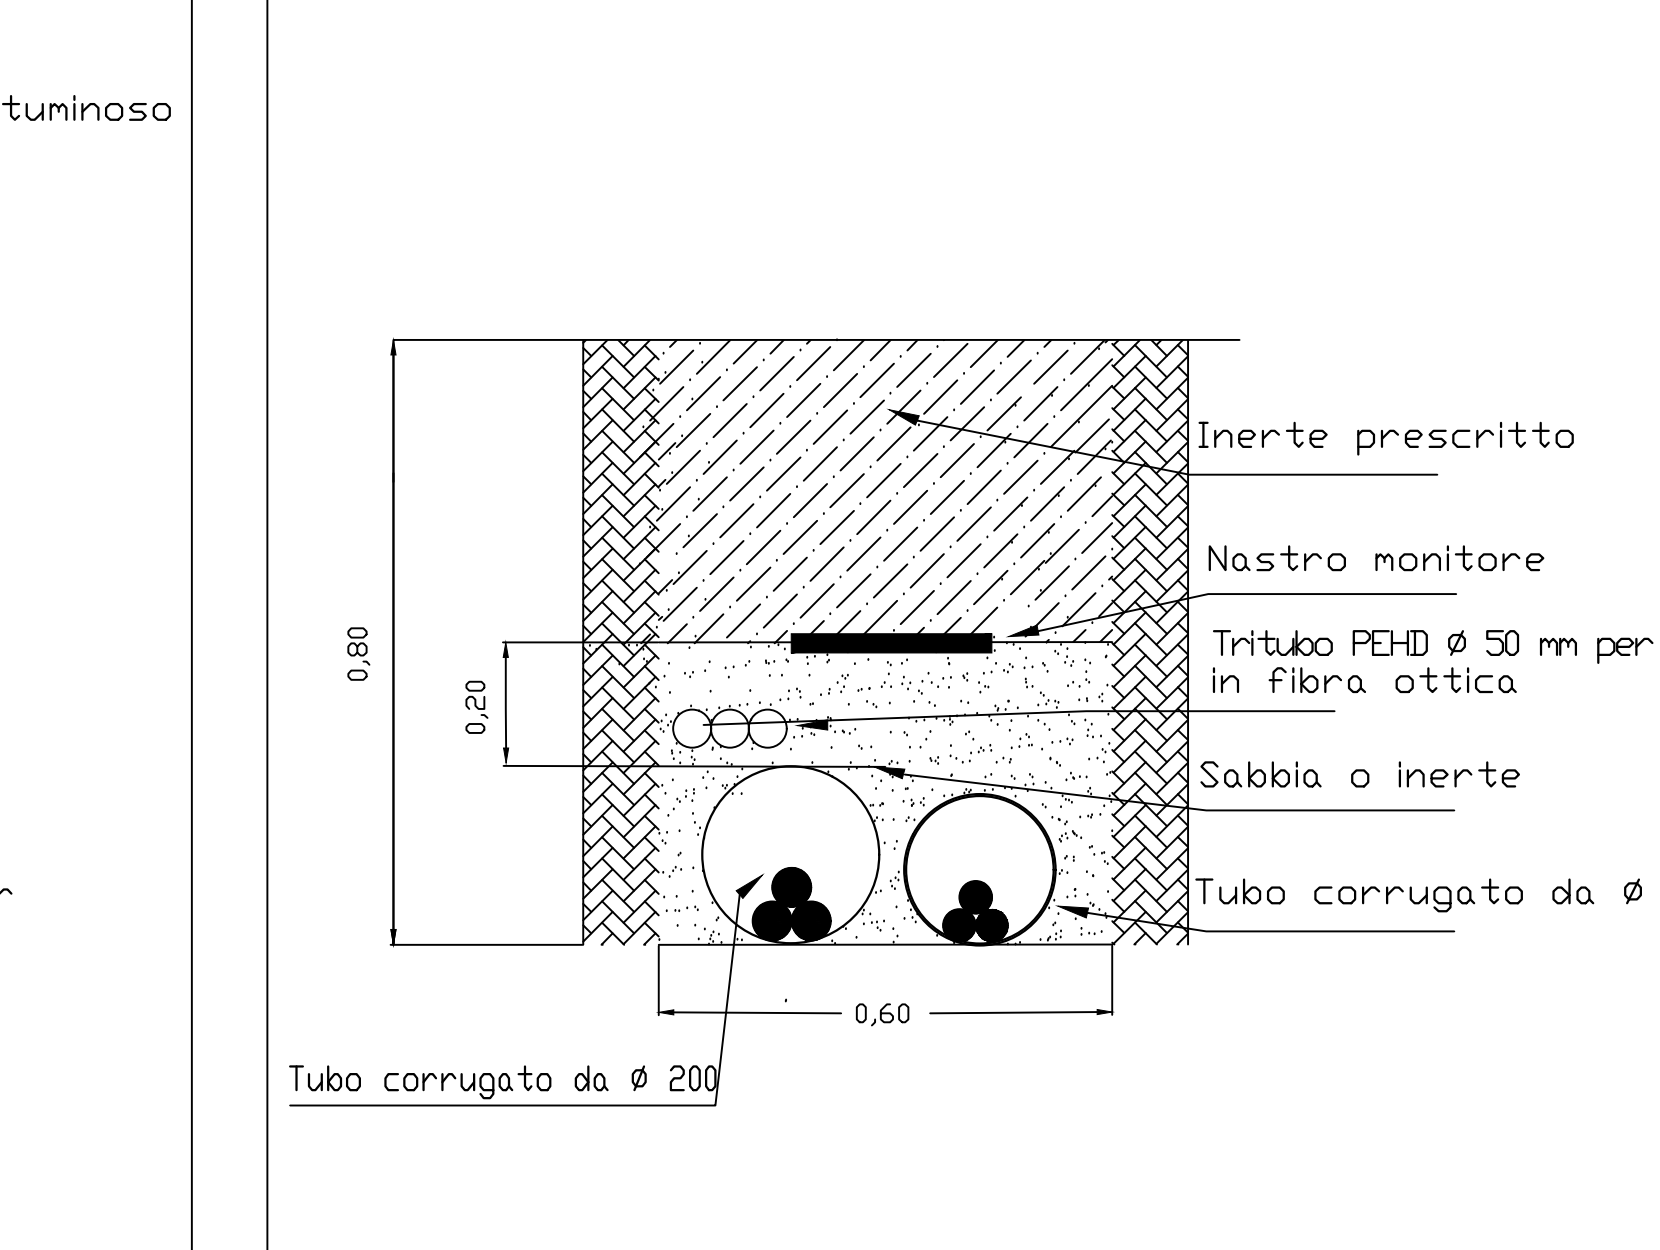


Scala 1:10

Posa di n. 2 cavi MT su strada sterrata o terreno agricolo - sezione tipo F (Norma 11-17)

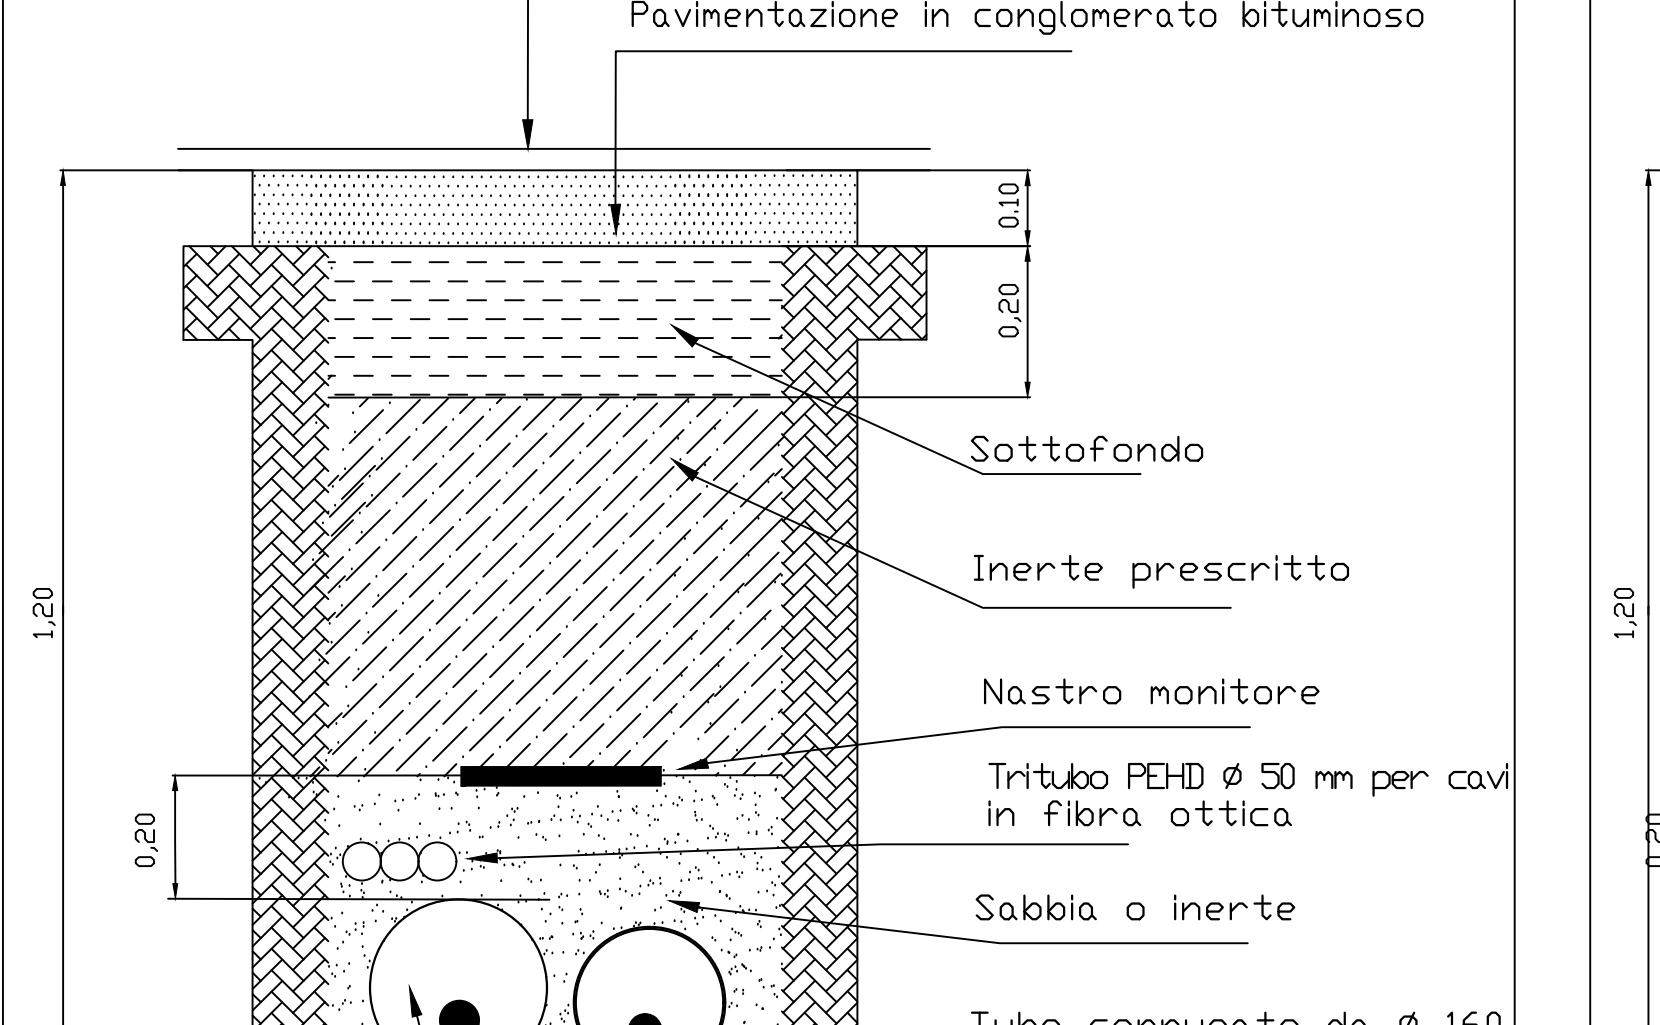


Scala 1:10

Posa di n. 2 cavi MT su strada asfaltata - sezione tipo G (Nuovo codie della strada)

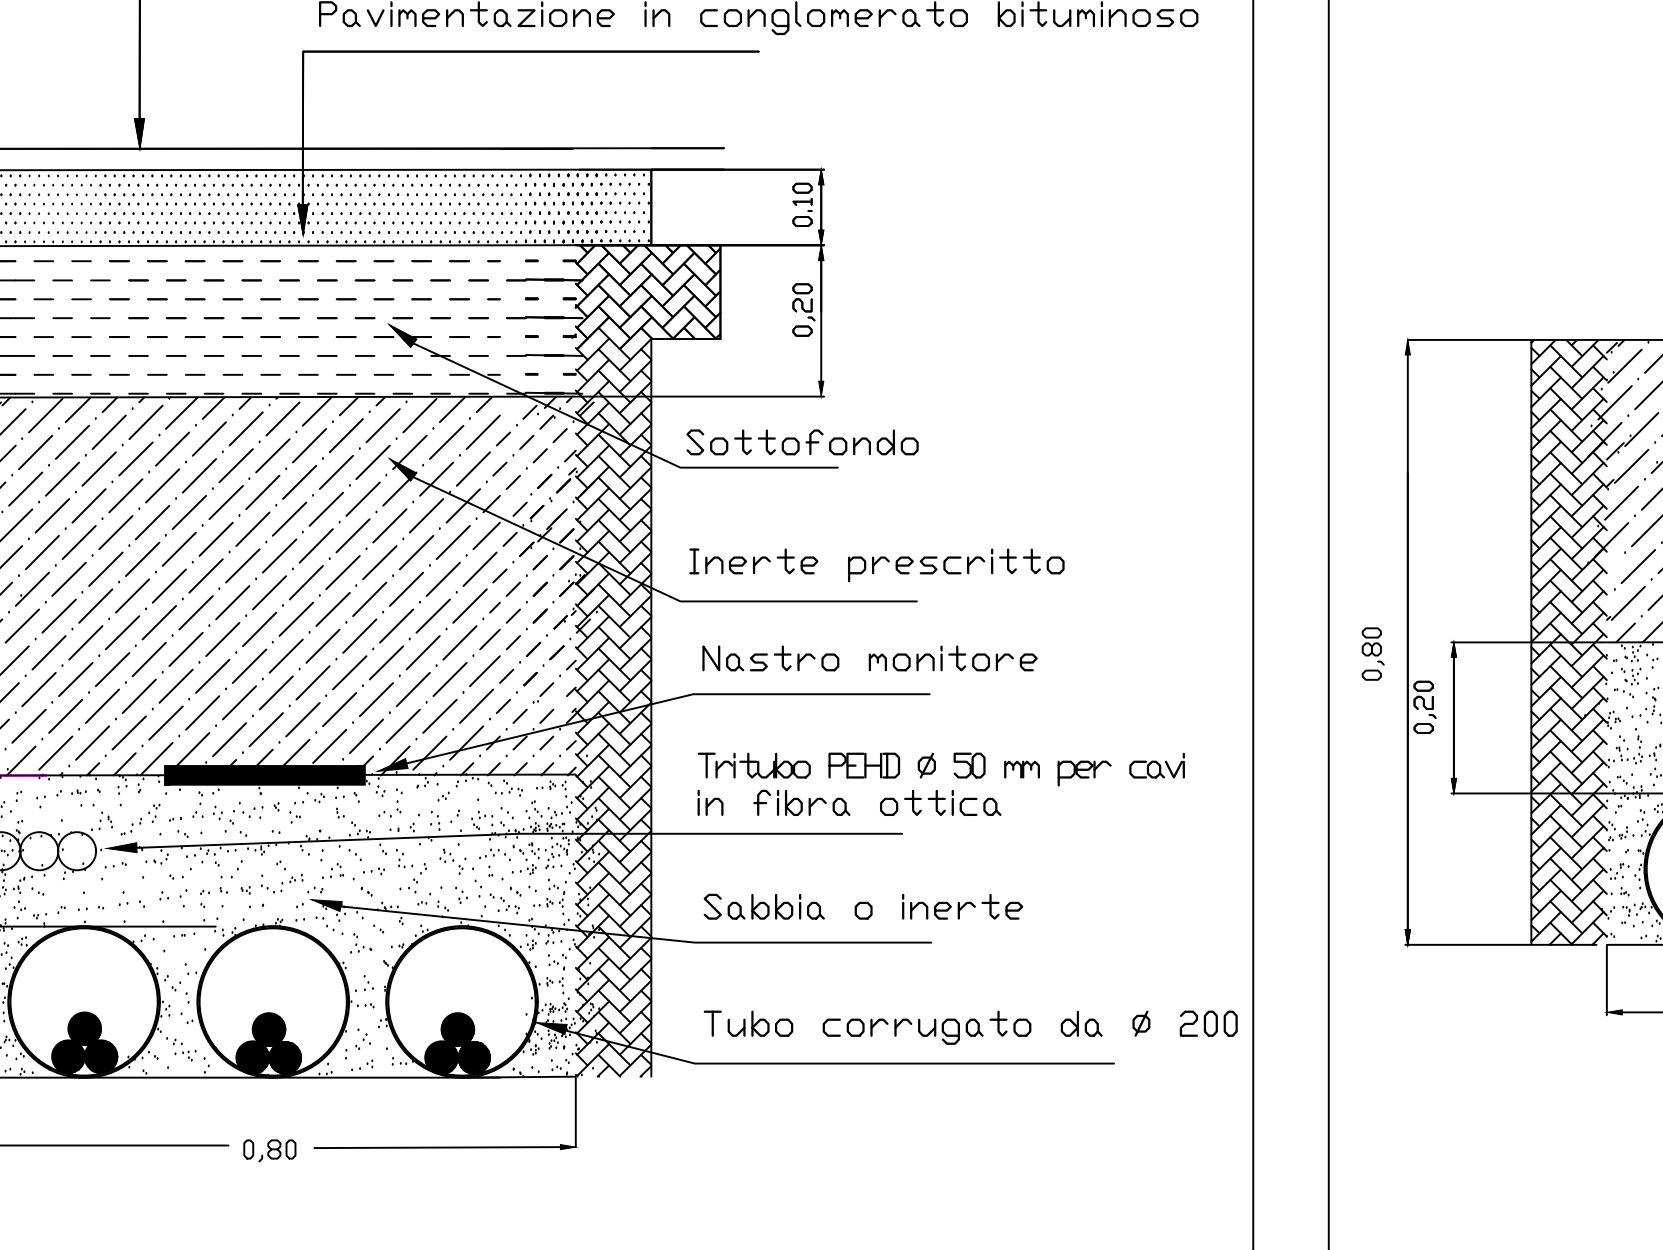


Scala 1:10

Posa di n. 3 cavi MT su strada asfaltata - sezione tipo H (Nuovo codice della strada)

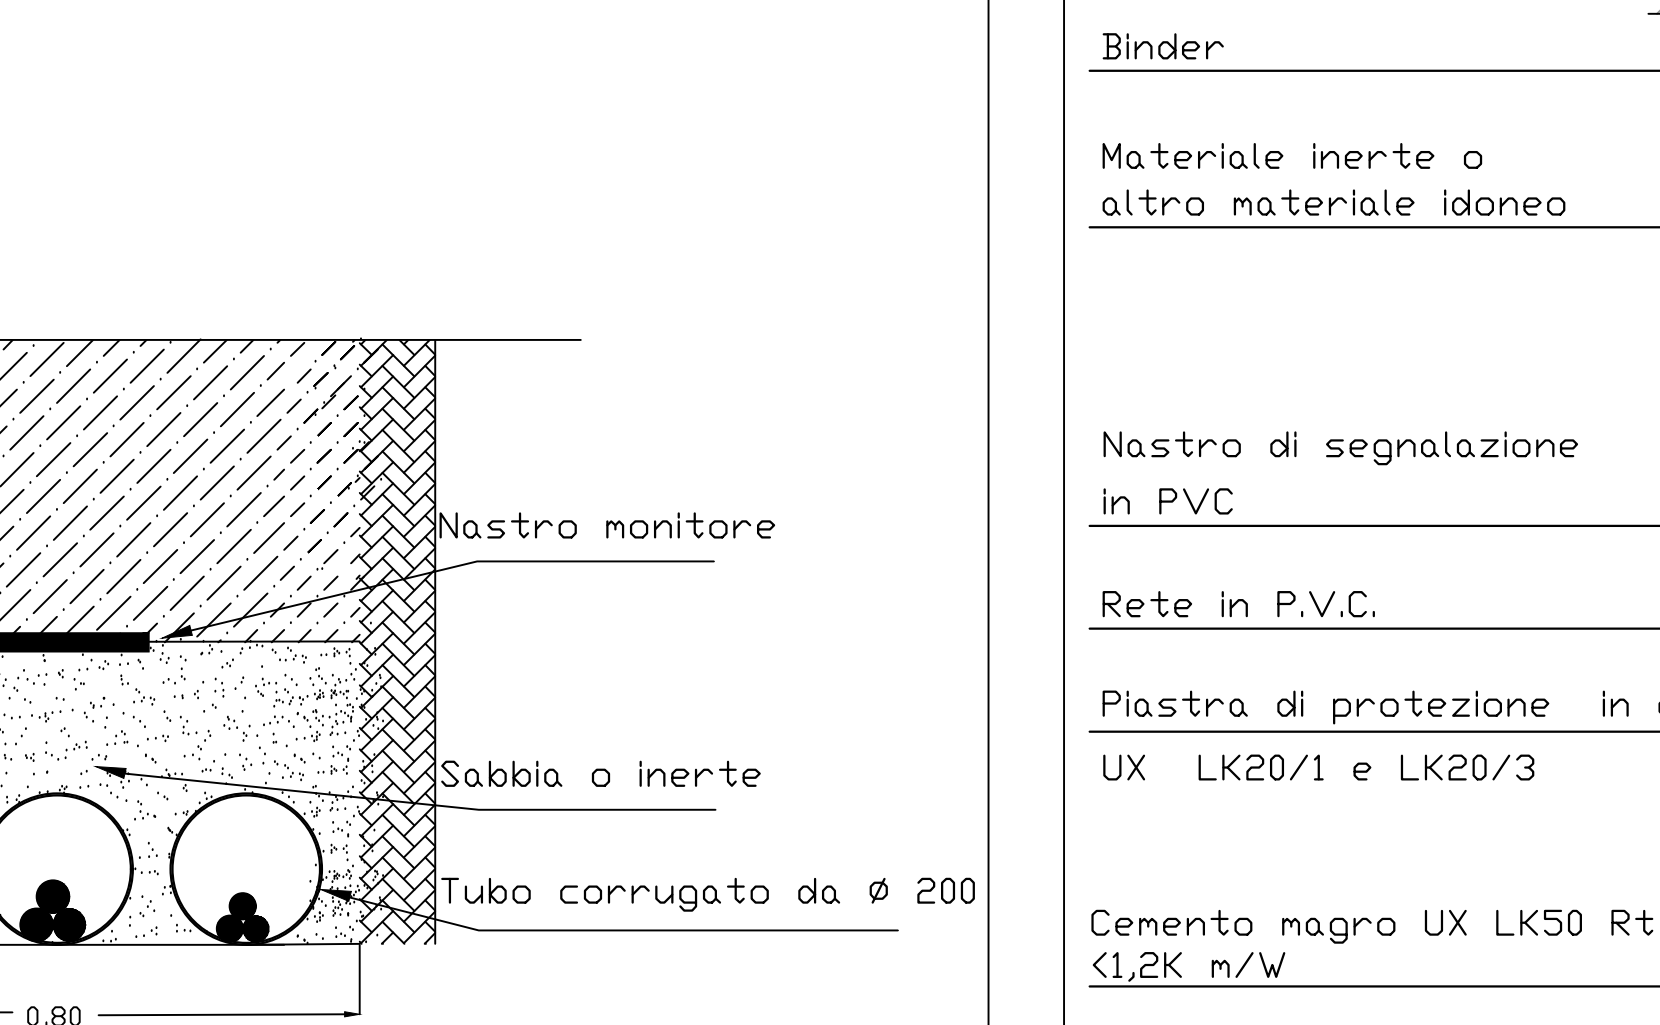


Scala 1:10

Posa Cavo AT 150 kV a trifoglio su strada asfaltata - Collegamento stazione COGEIN ENERGY 150/30 kV alla Stazione Elettrica di smistamento della RTN a 150 kV di Morcone - sezione tipo W

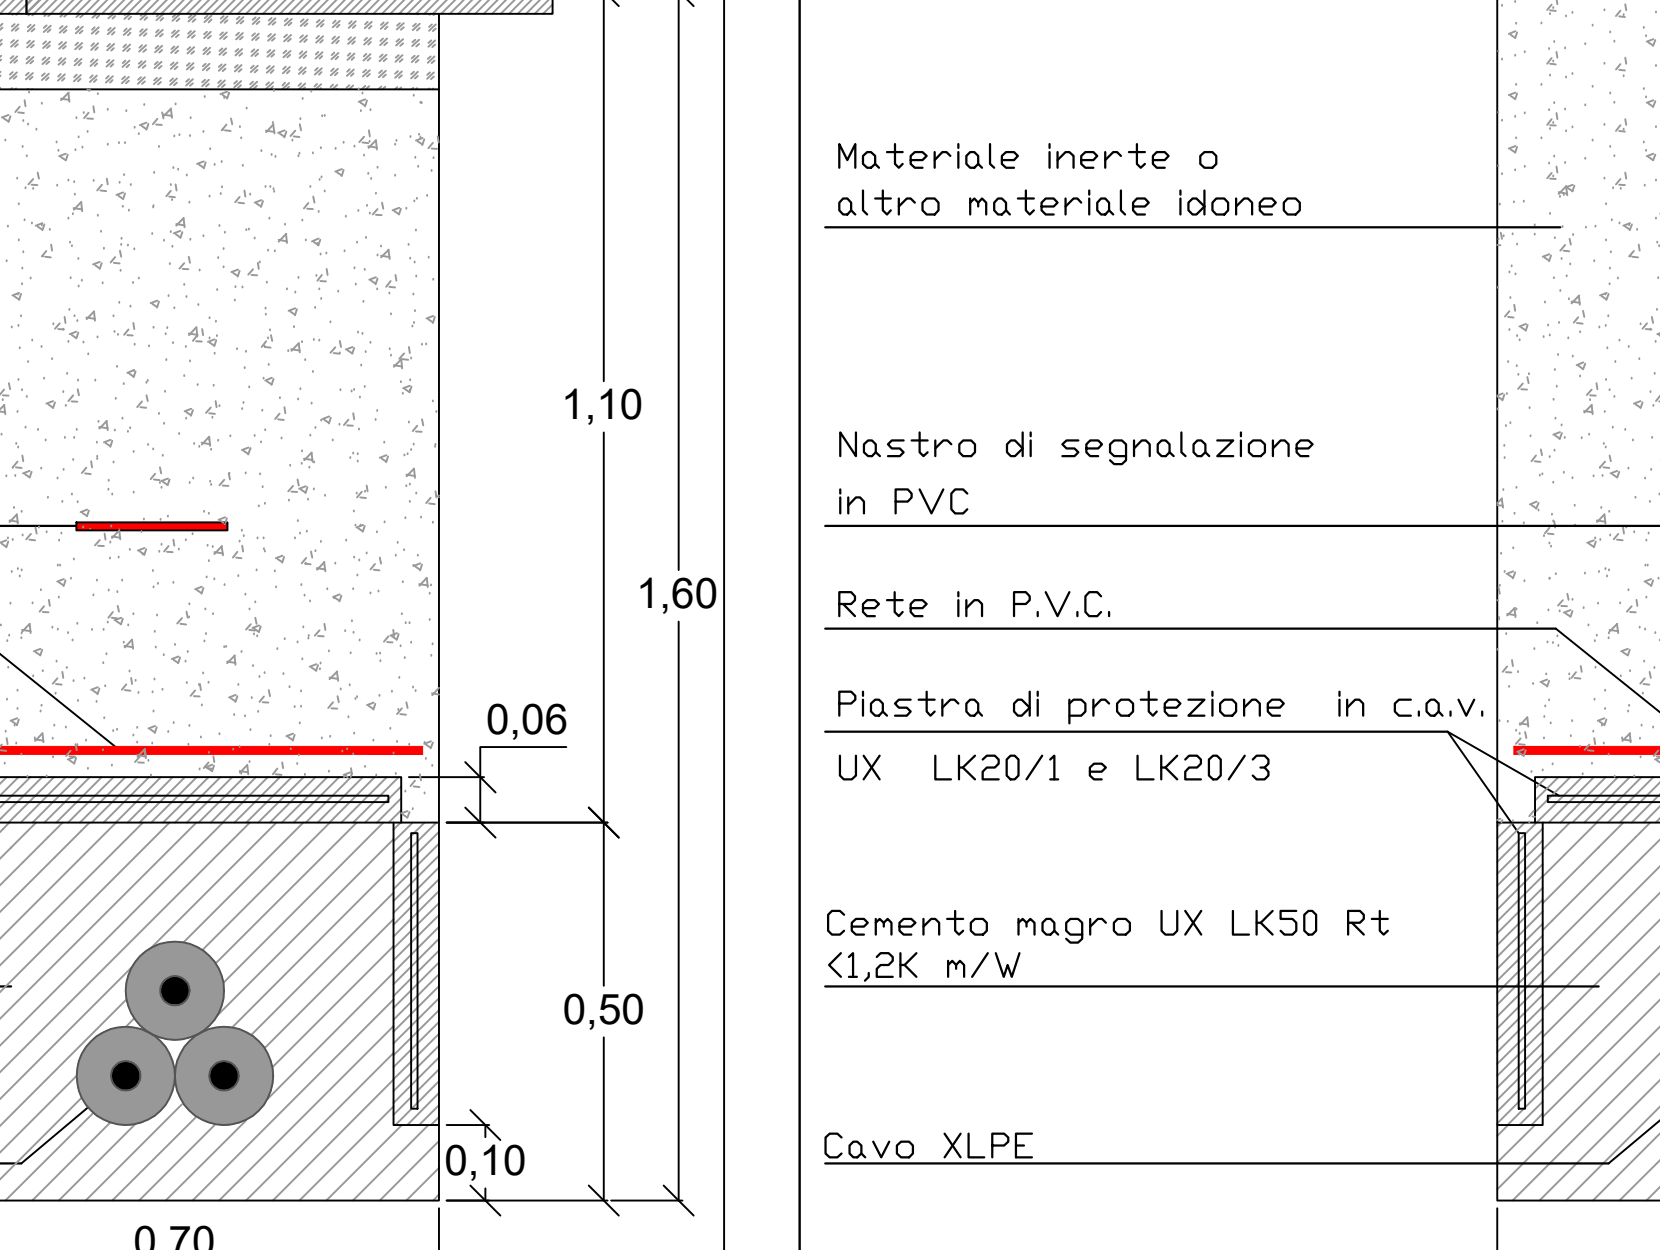

Scala 1:10

Posa Cavo AT 150 kV a trifoglio su strada sterrata - Collegamento stazione COGEIN ENERGY 150/30 kV alla Stazione Elettrica di smistamento della RTN a 150 kV di Morcone - sezione tipo Z

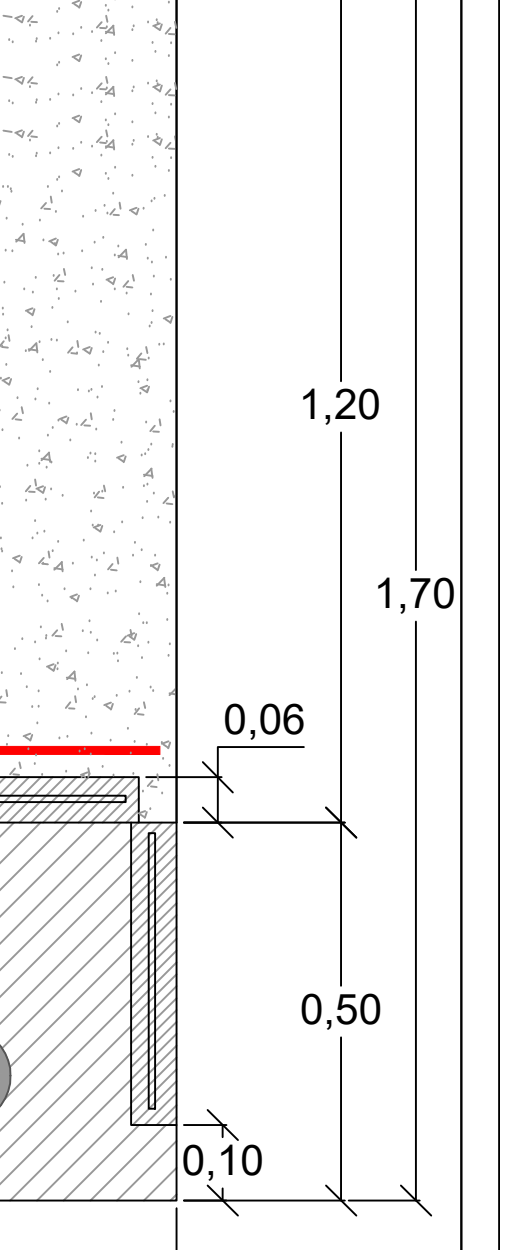

Scala 1:10