Stralcio PRG Comune di STORNARA - ASSETTO GENERALE

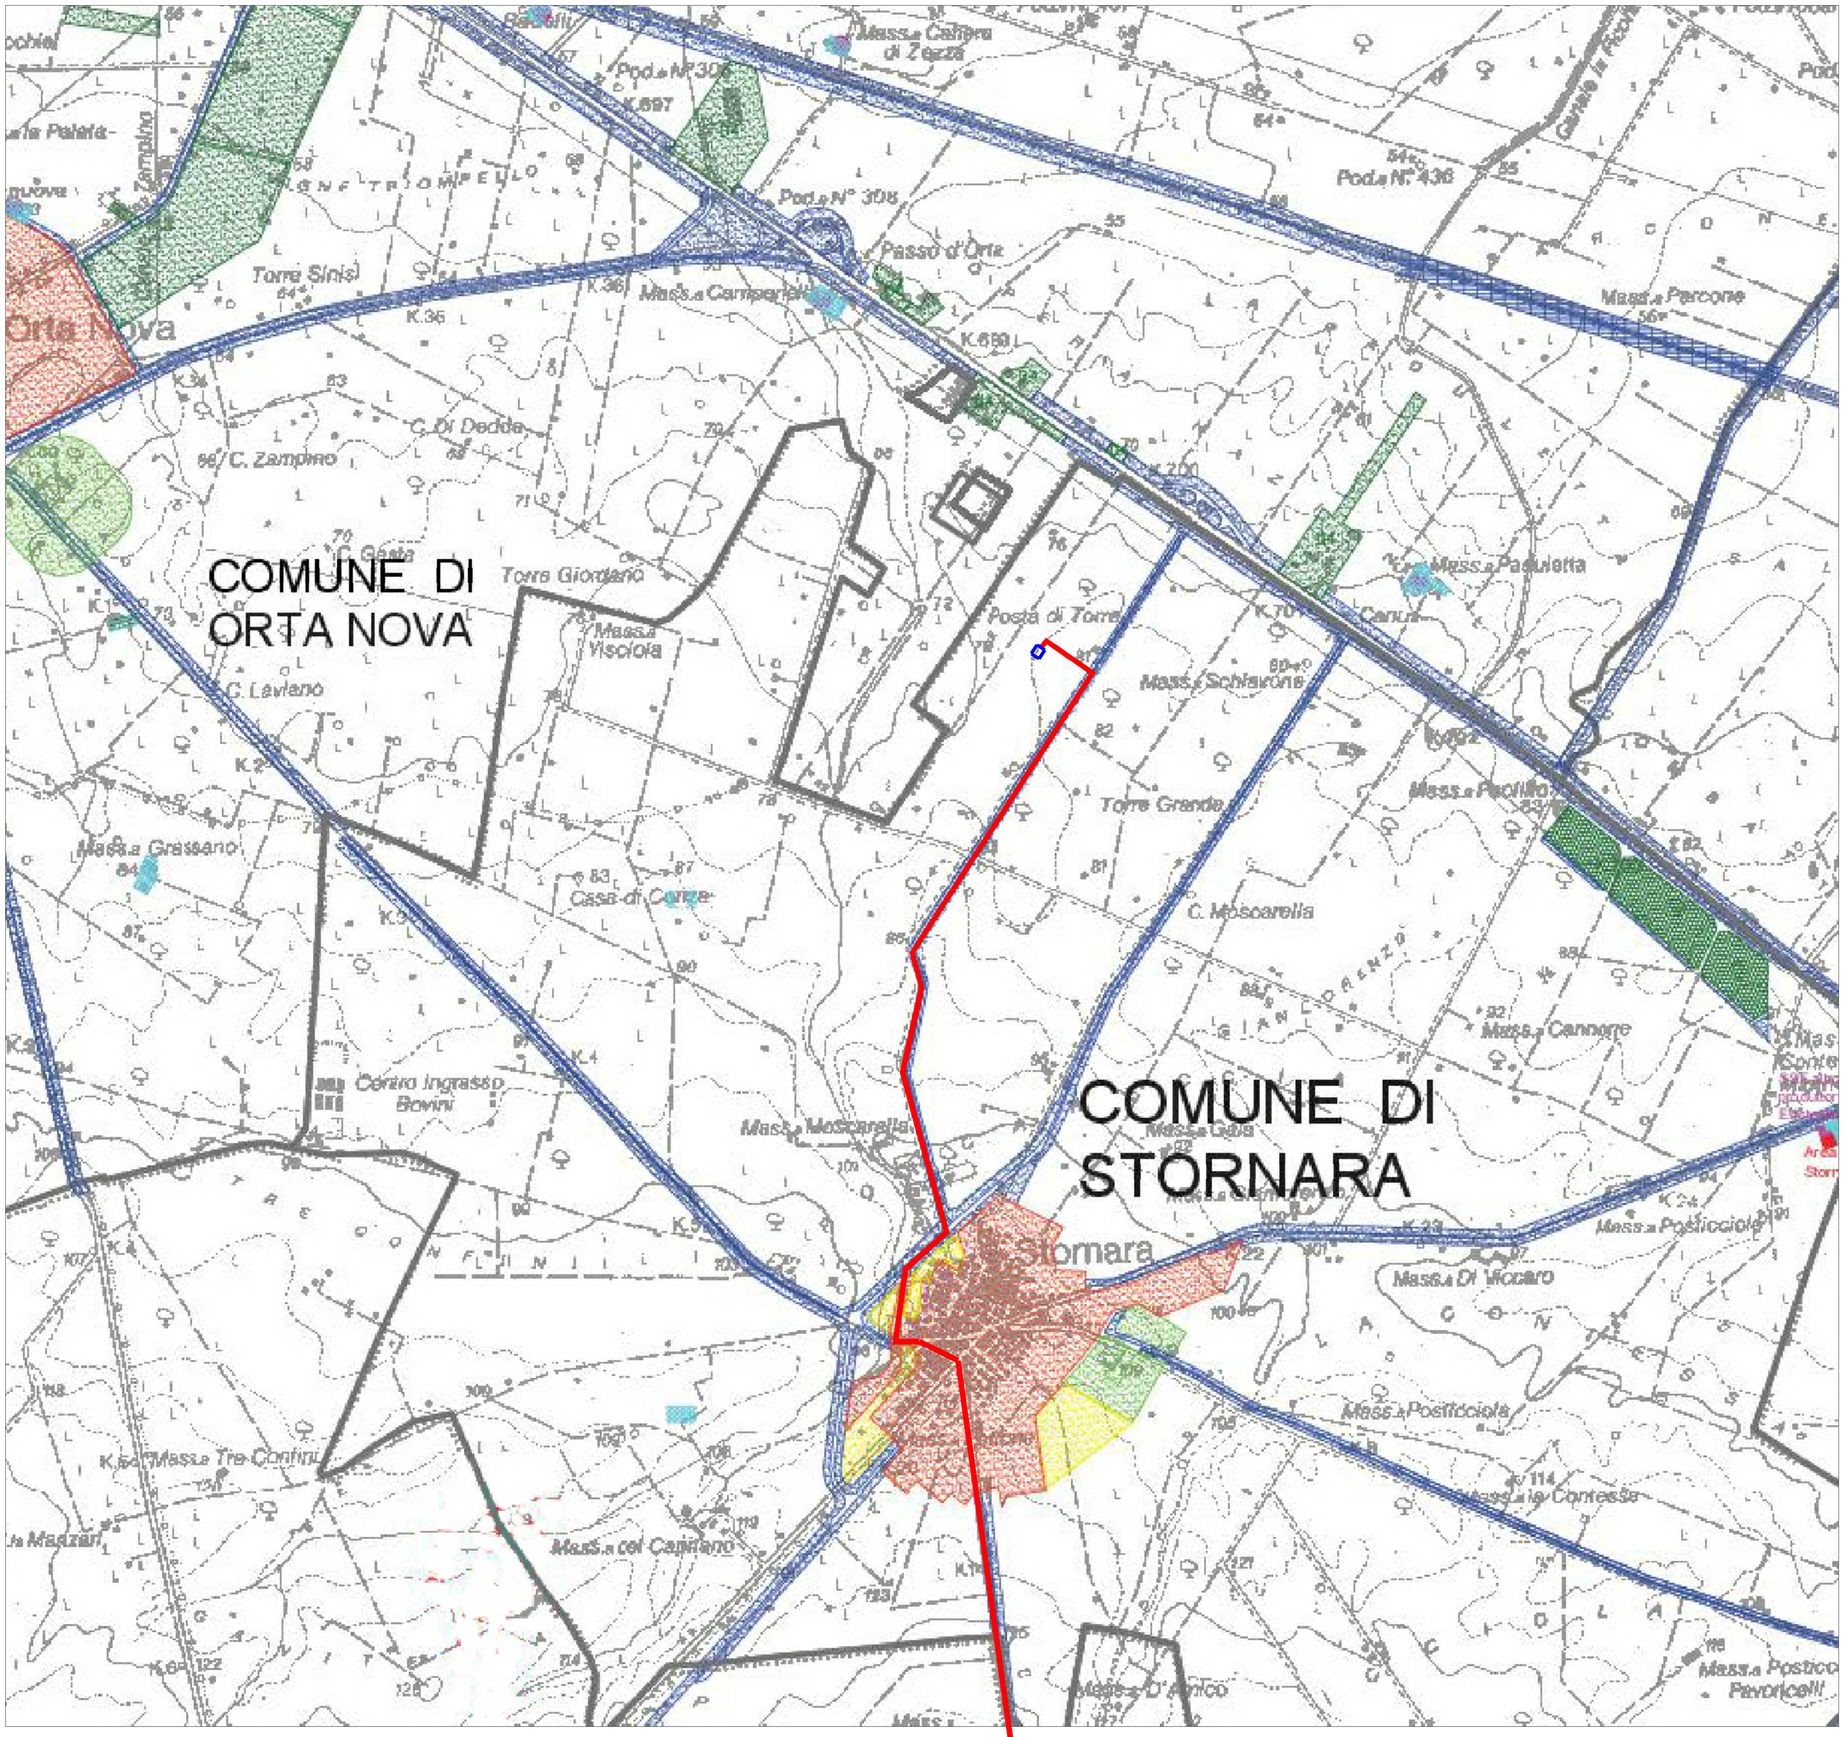

AREA IMPIANTO FOTOVOLTAICO

SOTTOSTAZIONE

TRACCIATO CAVIDOTTO INTERRATO

LEGENDA

- Zona Verde agricolo (E1)
- Zone Urbane (B, C,D)
- Zona P.I.P. (D)
- Zona cimiteriale (F)
- Zona Verde agricolo speciale (E2)
- Fasce di rispetto stradale

REGIONE PUGLIA
Comune di Cerignola
Provincia di Foggia

ENERGIA ENGINEERING

PROGETTO DEFINITIVO
PROGETTO PER LA COSTRUZIONE ED ESERCIZIO DELL IMPIANTO DI PRODUZIONE DI ENERGIA ELETTRICA DA FONTE FOTOVOLTAICA CON ASSOCIATO IMPIANTO AGRICOLO (AGRIFOTOVOLTAICO) E DELLE RELATIVE OPERE ED INFRASTRUTTURE CONNESSE DELLA POTENZA NOMINALE MASSIMA DI 52478 KW E DELLA POTENZA NOMINALE IN A.C. PARI A 47250 KW SITO NEL COMUNE DI CERIGNOLA (FG) CON OPERE DI CONNESSIONE UBICATE NEL COMUNE DI STORNARA (FG)

TITOLO TAVOLA
PRG Comune di Stornara -zonizzazione del territorio comunale

PROGETTAZIONE

PROGETTISTI
Ing. Nicola ROSELLI

Ing. Antonio MALERBA

IL CONSULENTE
Arch. Gianluca DI DONATO

CONSULENTI ED ELABORAZIONI
Ing. Rocco SALOME
Geo Vito PLESCIA
Ambiti archeologici - CAST s.r.l.
Dott. Massimo MACCHIAROLA
Ing Elvio MURETTA
Per. Ind. Alessandro CORTI

PROPONENTE

CERIGNOLA SPV SRL
SEDE LEGALE
Cerignola (FG), cap 71042
via Terminillo n° 4/H
P.IVA 04302020716

SPAZIO RISERVATO AGLI ENTI

4.1_11.4	FILE CDD70K7_4.1_11.4_ELABORATO CARTOGRAFICO	CODICE PROGETTO CDD70K7	SCALA 1:50.000

REVISIONE	DATA	DESCRIZIONE REVISIONE	REDATTO	VERIFICATO	APPROVATO
A	03/02/2021	EMISSIONE	DI-DONATO	CERIGNOLASPVSRL	CERIGNOLASPVSRL
B	DATA				
C	DATA				
D	DATA				
E	DATA				
F	DATA				

Tutti i diritti sono riservati. È vietata qualsiasi utilizzazione, totale o parziale, senza previa autorizzazione