


## 6.3 STRUTTURA ANTROPICA E STORICA CULTURALE

### 6.3.2 Componenti dei valori percettivi

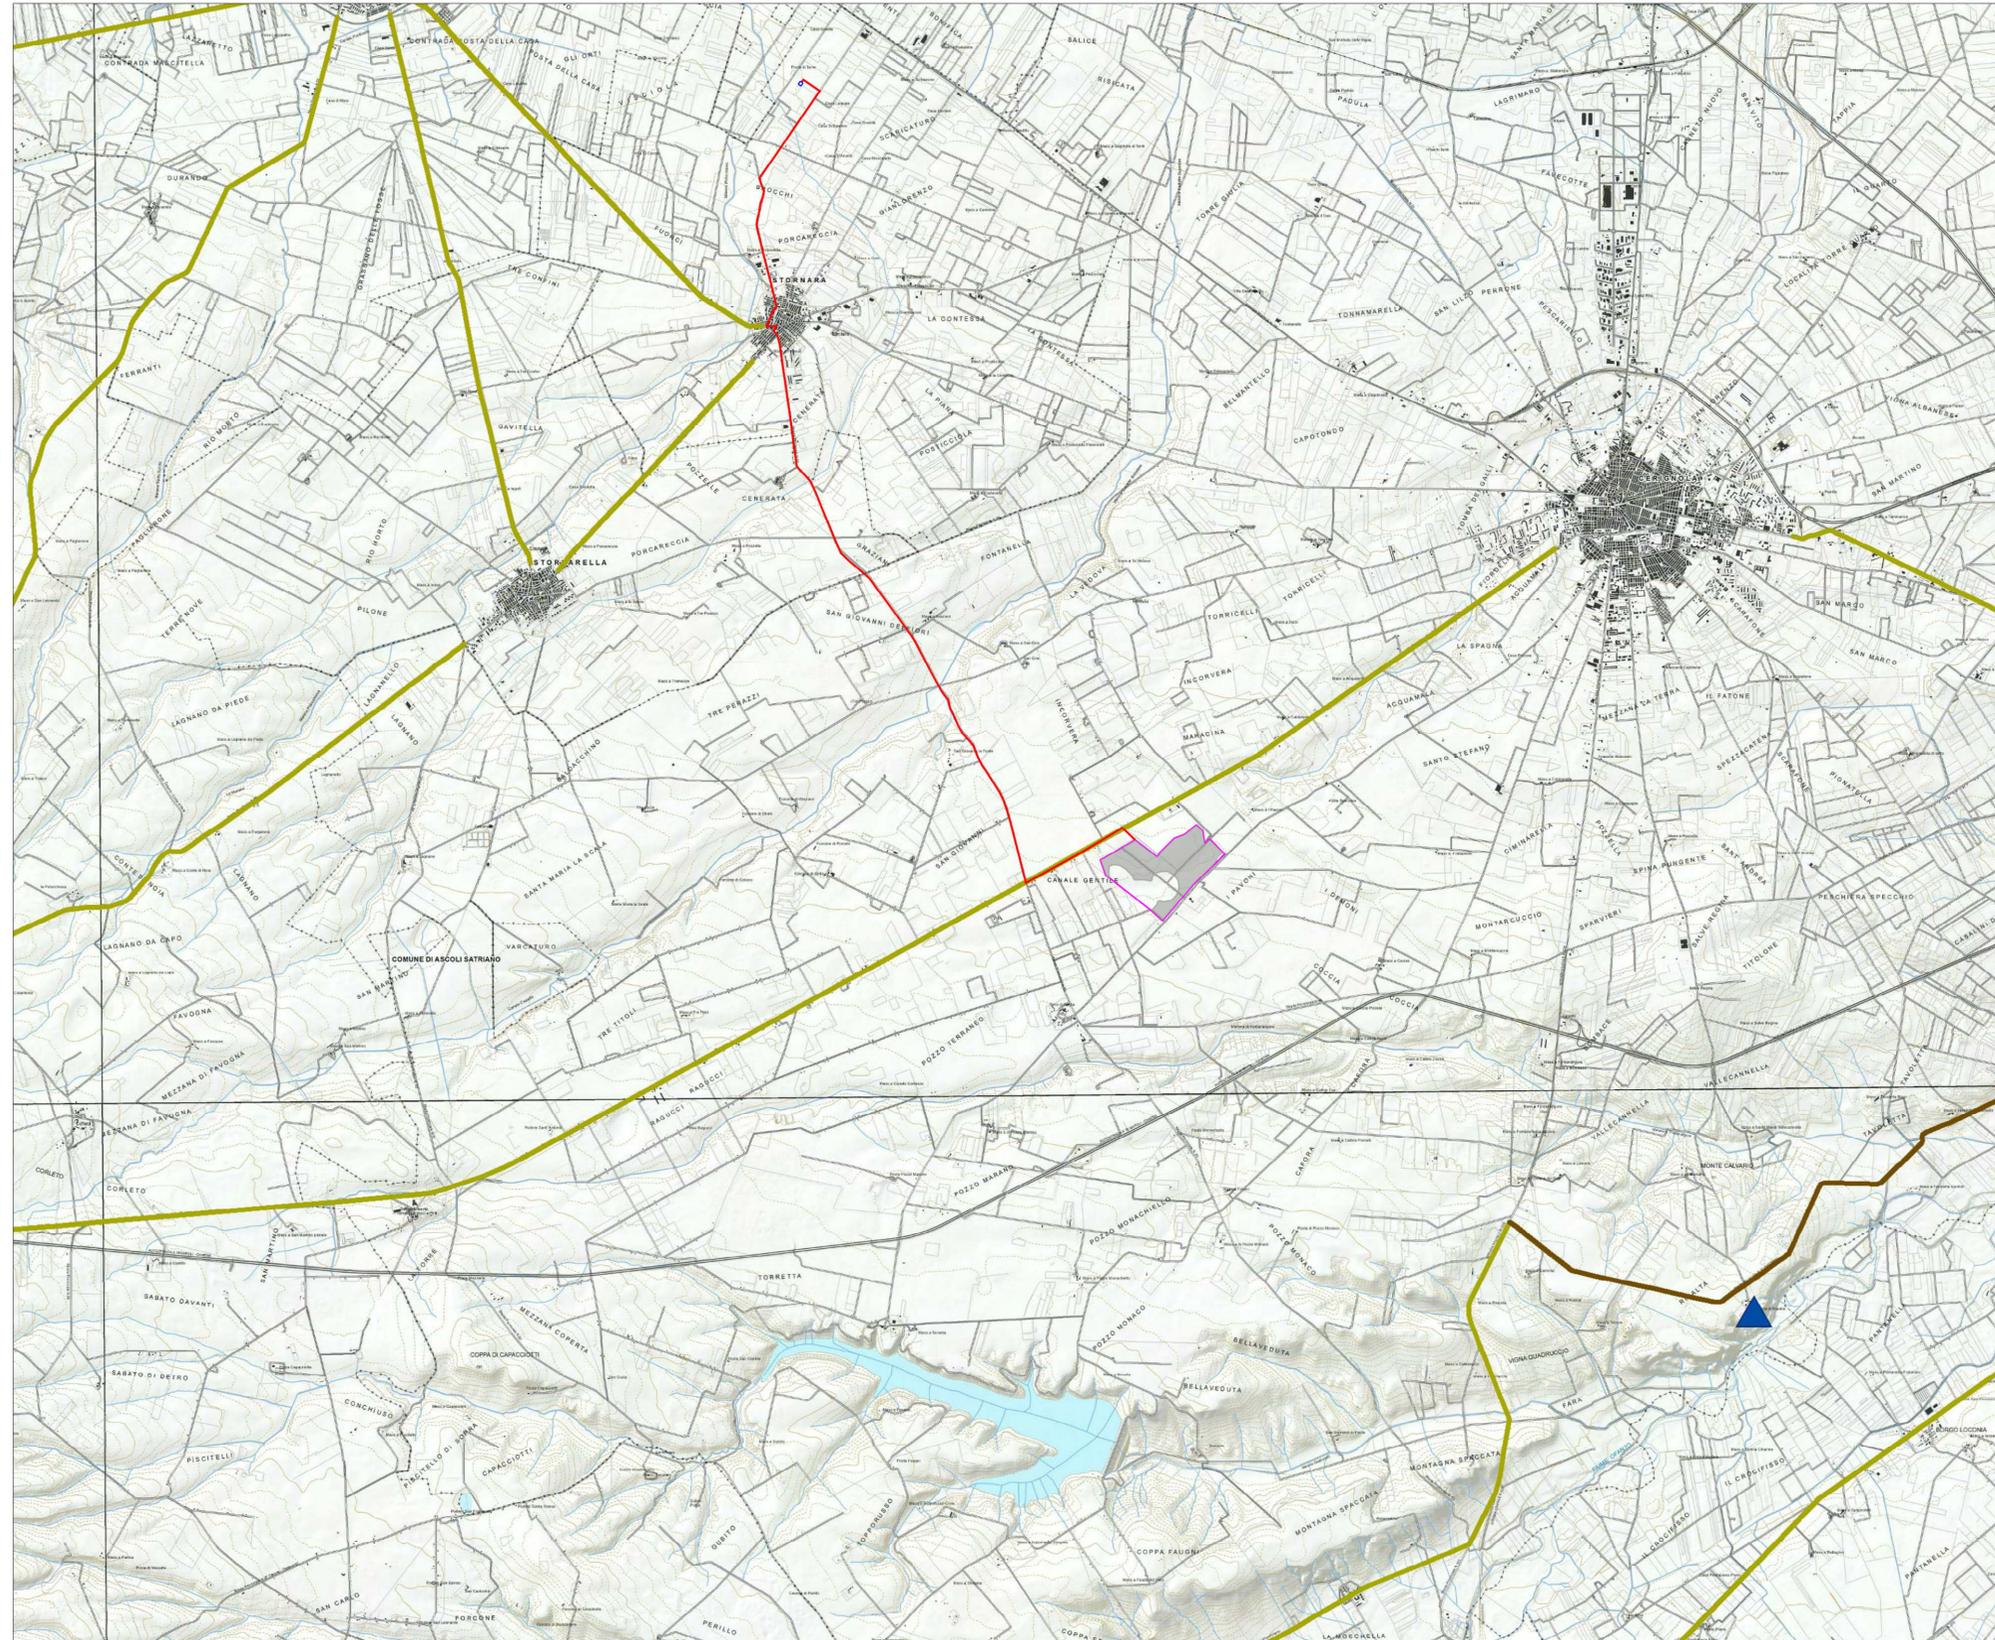

## LEGENDA

### 6.3.2 Componenti dei valori percettivi

**Ulteriori contesti paesaggistici**

- Strade a valenza paesaggistica
- Strade panoramiche
- ▲ Luoghi panoramici
- Coni visuali

- AREA IMPIANTO FOTOVOLTAICO
- SOTTOSTAZIONE
- TRACCIATO CAVIDOTTO INTERRATO

	Codice del Paesaggio art.	NTA del PPTR		Rappresentazione cartografica formato shape (.shp)	Interferenza con i Campi Fotovoltaici	Interferenza con il cavidotto MT
		Definizione	Disposizioni normative			
<b>6.3 - STRUTTURA ANTROPICA E STORICO-CULTURALE</b>						
<b>6.3.2 - Componenti dei valori percettivi</b>		art. 84	Indirizzi / Direttive	art. 86 / art. 87		
UCP - Strade a valenza paesaggistica	art. 143, co. 1, lett. e)	art. 85 - 1)	Misure di salvaguardia e utilizzazione	art. 88	UCP strade paesaggistica	valenza paesaggistica NO SI
UCP - Strade panoramiche	art. 143, co. 1, lett. e)	art. 85 - 2)	Misure di salvaguardia e utilizzazione	art. 88	UCP strade panoramiche	No No
UCP - Luoghi panoramici	art. 143, co. 1, lett. e)	art. 85 - 3)	Misure di salvaguardia e utilizzazione	art. 88	UCP luoghi panoramici	No No
UCP - Coni visuali	art. 143, co. 1, lett. e)	art. 85 - 4)	Misure di salvaguardia e utilizzazione	art. 88	UCP coni visuali	No No

**REGIONE PUGLIA**  
Comune di Cerignola  
Provincia di Foggia



**PROGETTO DEFINITIVO**  
PROGETTO PER LA COSTRUZIONE ED ESERCIZIO DELL' IMPIANTO DI PRODUZIONE DI ENERGIA ELETTRICA DA FONTE FOTOVOLTAICA CON ASSOCIATO IMPIANTO AGRICOLO (AGRI-FOTOVOLTAICO) E DELLE RELATIVE OPERE ED INFRASTRUTTURE CONNESSE DELLA POTENZA NOMINALE MASSIMA DI 52478 KW E DELLA POTENZA NOMINALE IN A.C. PARI A 47250 KW SITO NEL COMUNE DI CERIGNOLA (FG) CON OPERE DI CONNESSIONE UBICATE NEL COMUNE DI STORNARA (FG)

TITOLO TAVOLA  
PPTR Regione Puglia 6.3.2 Componenti dei valori percettivi

PROGETTAZIONE	PROPONENTE	SPAZIO RISERVATO AGLI ENTI
PROGETTISTI Ing. Nicola ROSELLI  Ing. Antonio MALERBA  IL CONSULENTE Arch. <b>Gianluca Di DONATO</b>  Ing. Rocco SALOME Geo Vito PLESCIA Ambiti archeologici - CAST s.r.l. Dott. Massimo MACCHIAROLA Ing. Elvio MURETTA Per. Ind. Alessandro CORTI	<b>CERIGNOLA SPV SRL</b> SEDE LEGALE Cerignola (FG), cap 71042 via Terminillo n° 4/H P.IVA 04302020716	

<b>4.1_7.6</b>	FILE CDD70K7_4.1_7.6_ELABORATO CARTOGRAFICO	CODICE PROGETTO CDD70K7	SCALA 1:50.000
----------------	--	----------------------------	-------------------

REVISIONE	DATA	DESCRIZIONE REVISIONE	REDATTO	VERIFICATO	APPROVATO
A	03/02/2021	EMISSIONE	DI-DONATO	CERIGNOLASPV/SRL	CERIGNOLASPV/SRL
B	DATA				
C	DATA				
D	DATA				
E	DATA				
F	DATA				

Tutti i diritti sono riservati. È vietata qualsiasi utilizzazione, totale o parziale, senza previa autorizzazione