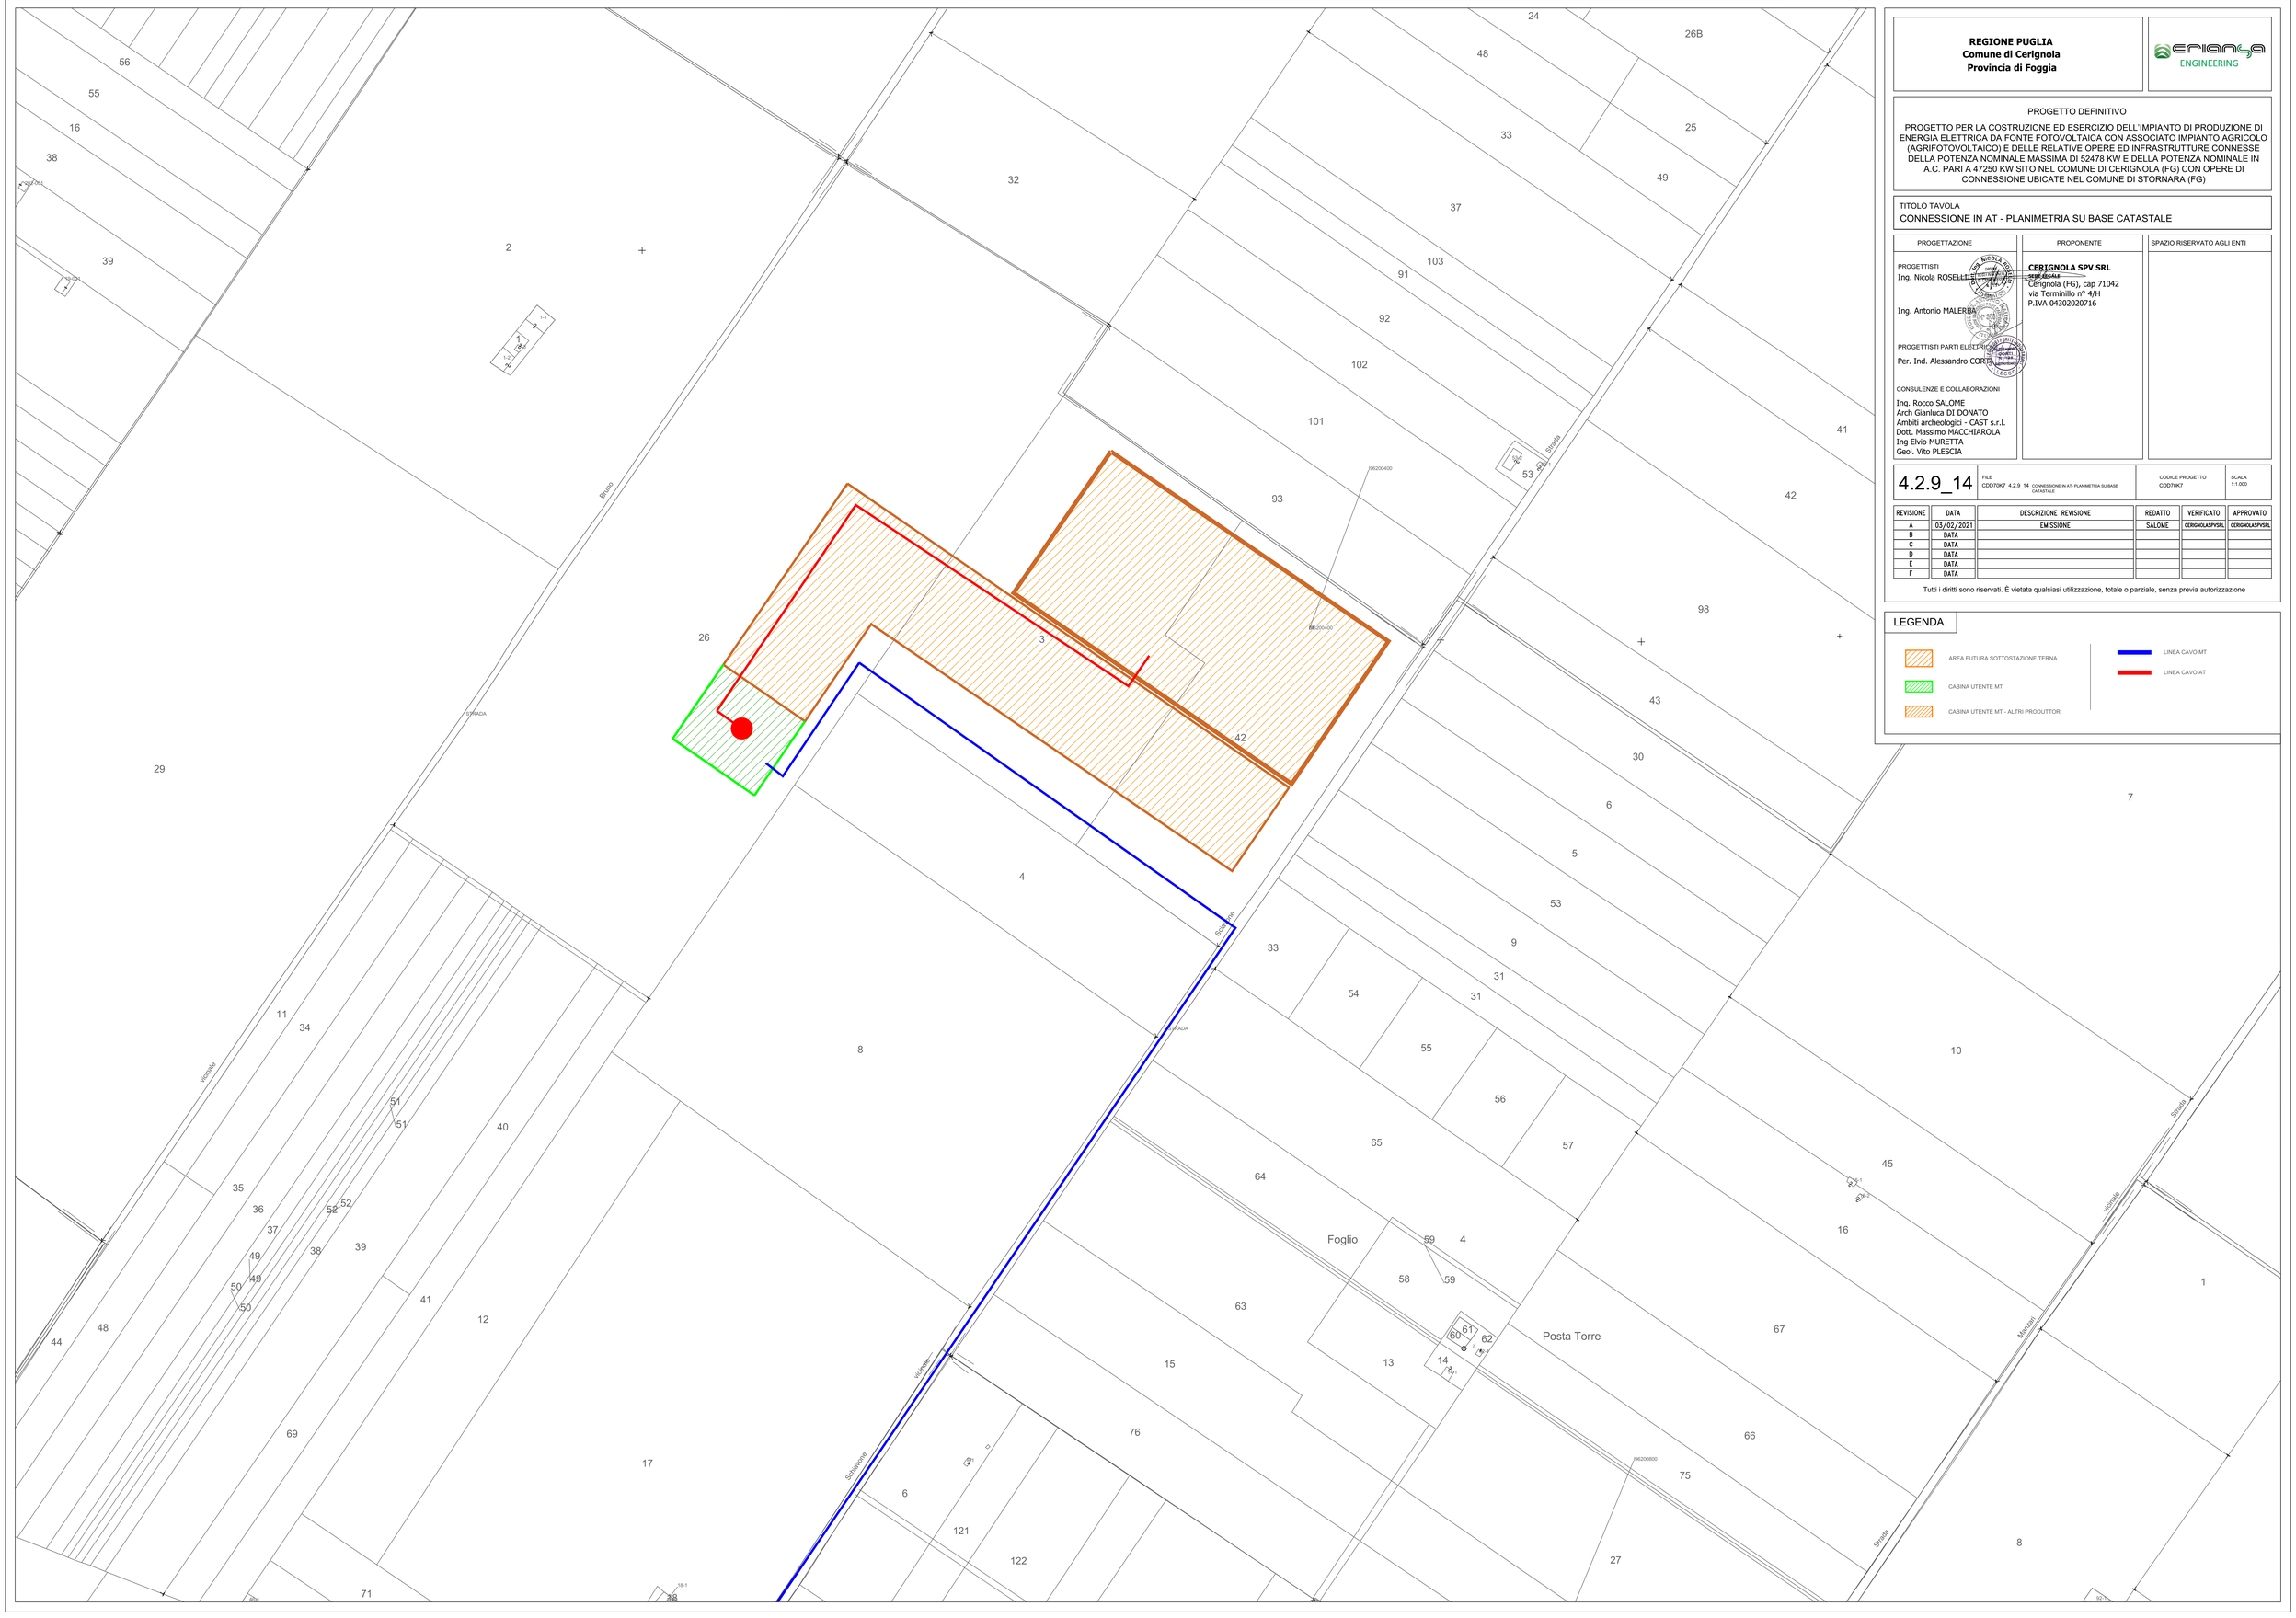

REGIONE PUGLIA
Comune di Cerignola
Provincia di Foggia

ERIANA ENGINEERING

PROGETTO DEFINITIVO

PROGETTO PER LA COSTRUZIONE ED ESERCIZIO DELL'IMPIANTO DI PRODUZIONE DI ENERGIA ELETTRICA DA FONTE FOTOVOLTAICA CON ASSOCIATO IMPIANTO AGRICOLO (AGRIFOTOVOLTAICO) E DELLE RELATIVE OPERE ED INFRASTRUTTURE CONNESSE DELLA POTENZA NOMINALE MASSIMA DI 52478 KW E DELLA POTENZA NOMINALE IN A.C. PARI A 47250 KW SITO NEL COMUNE DI CERIGNOLA (FG) CON OPERE DI CONNESSIONE UBICATE NEL COMUNE DI STORNARA (FG)

TITOLO TAVOLA
CONNESSIONE IN AT - PLANIMETRIA SU BASE CATASTALE

PROGETTAZIONE	PROPONENTE	SPAZIO RISERVATO AGLI ENTI
PROGETTISTI Ing. Nicola ROSELLI Ing. Antonio MALERBA PROGETTISTI PARTI ELETTRICHE Per. Ind. Alessandro CORTI CONSULENZE E COLLABORAZIONI Ing. Rocco SALOME Arch Gianluca DI DONATO Ambiti archeologici - CAST s.r.l. Dott. Massimo MACCHIAROLA Ing Elvio MURETTA Geol. Vito PLESCIA	**CERIGNOLA SPV SRL** SOCIETÀ Cerignola (FG), cap 71042 via Terminillo n° 4/H P.IVA 04302020716	

4.2.9_14	FILE CDDTOK7_4.2.9_14_CONNESSIONE IN AT- PLANIMETRIA SU BASE CATASTALE	CODICE PROGETTO CDDTOK7	SCALA 1:1.000

REVISIONE	DATA	DESCRIZIONE REVISIONE	REDATTO	VERIFICATO	APPROVATO
A	03/02/2021	EMISSIONE	SALOME	CERIGNOLASPVSRL	CERIGNOLASPVSRL
B	DATA				
C	DATA				
D	DATA				
E	DATA				
F	DATA				

Tutti i diritti sono riservati. È vietata qualsiasi utilizzazione, totale o parziale, senza previa autorizzazione

LEGENDA

- AREA FUTURA SOTTOSTAZIONE TERNA
- CABINA UTENTE MT
- CABINA UTENTE MT - ALTRI PRODUTTORI
- LINEA CAVO MT
- LINEA CAVO AT