


Area Vasta di Impatto Cumulativo - DGR n. 2122 del 23.10.2012

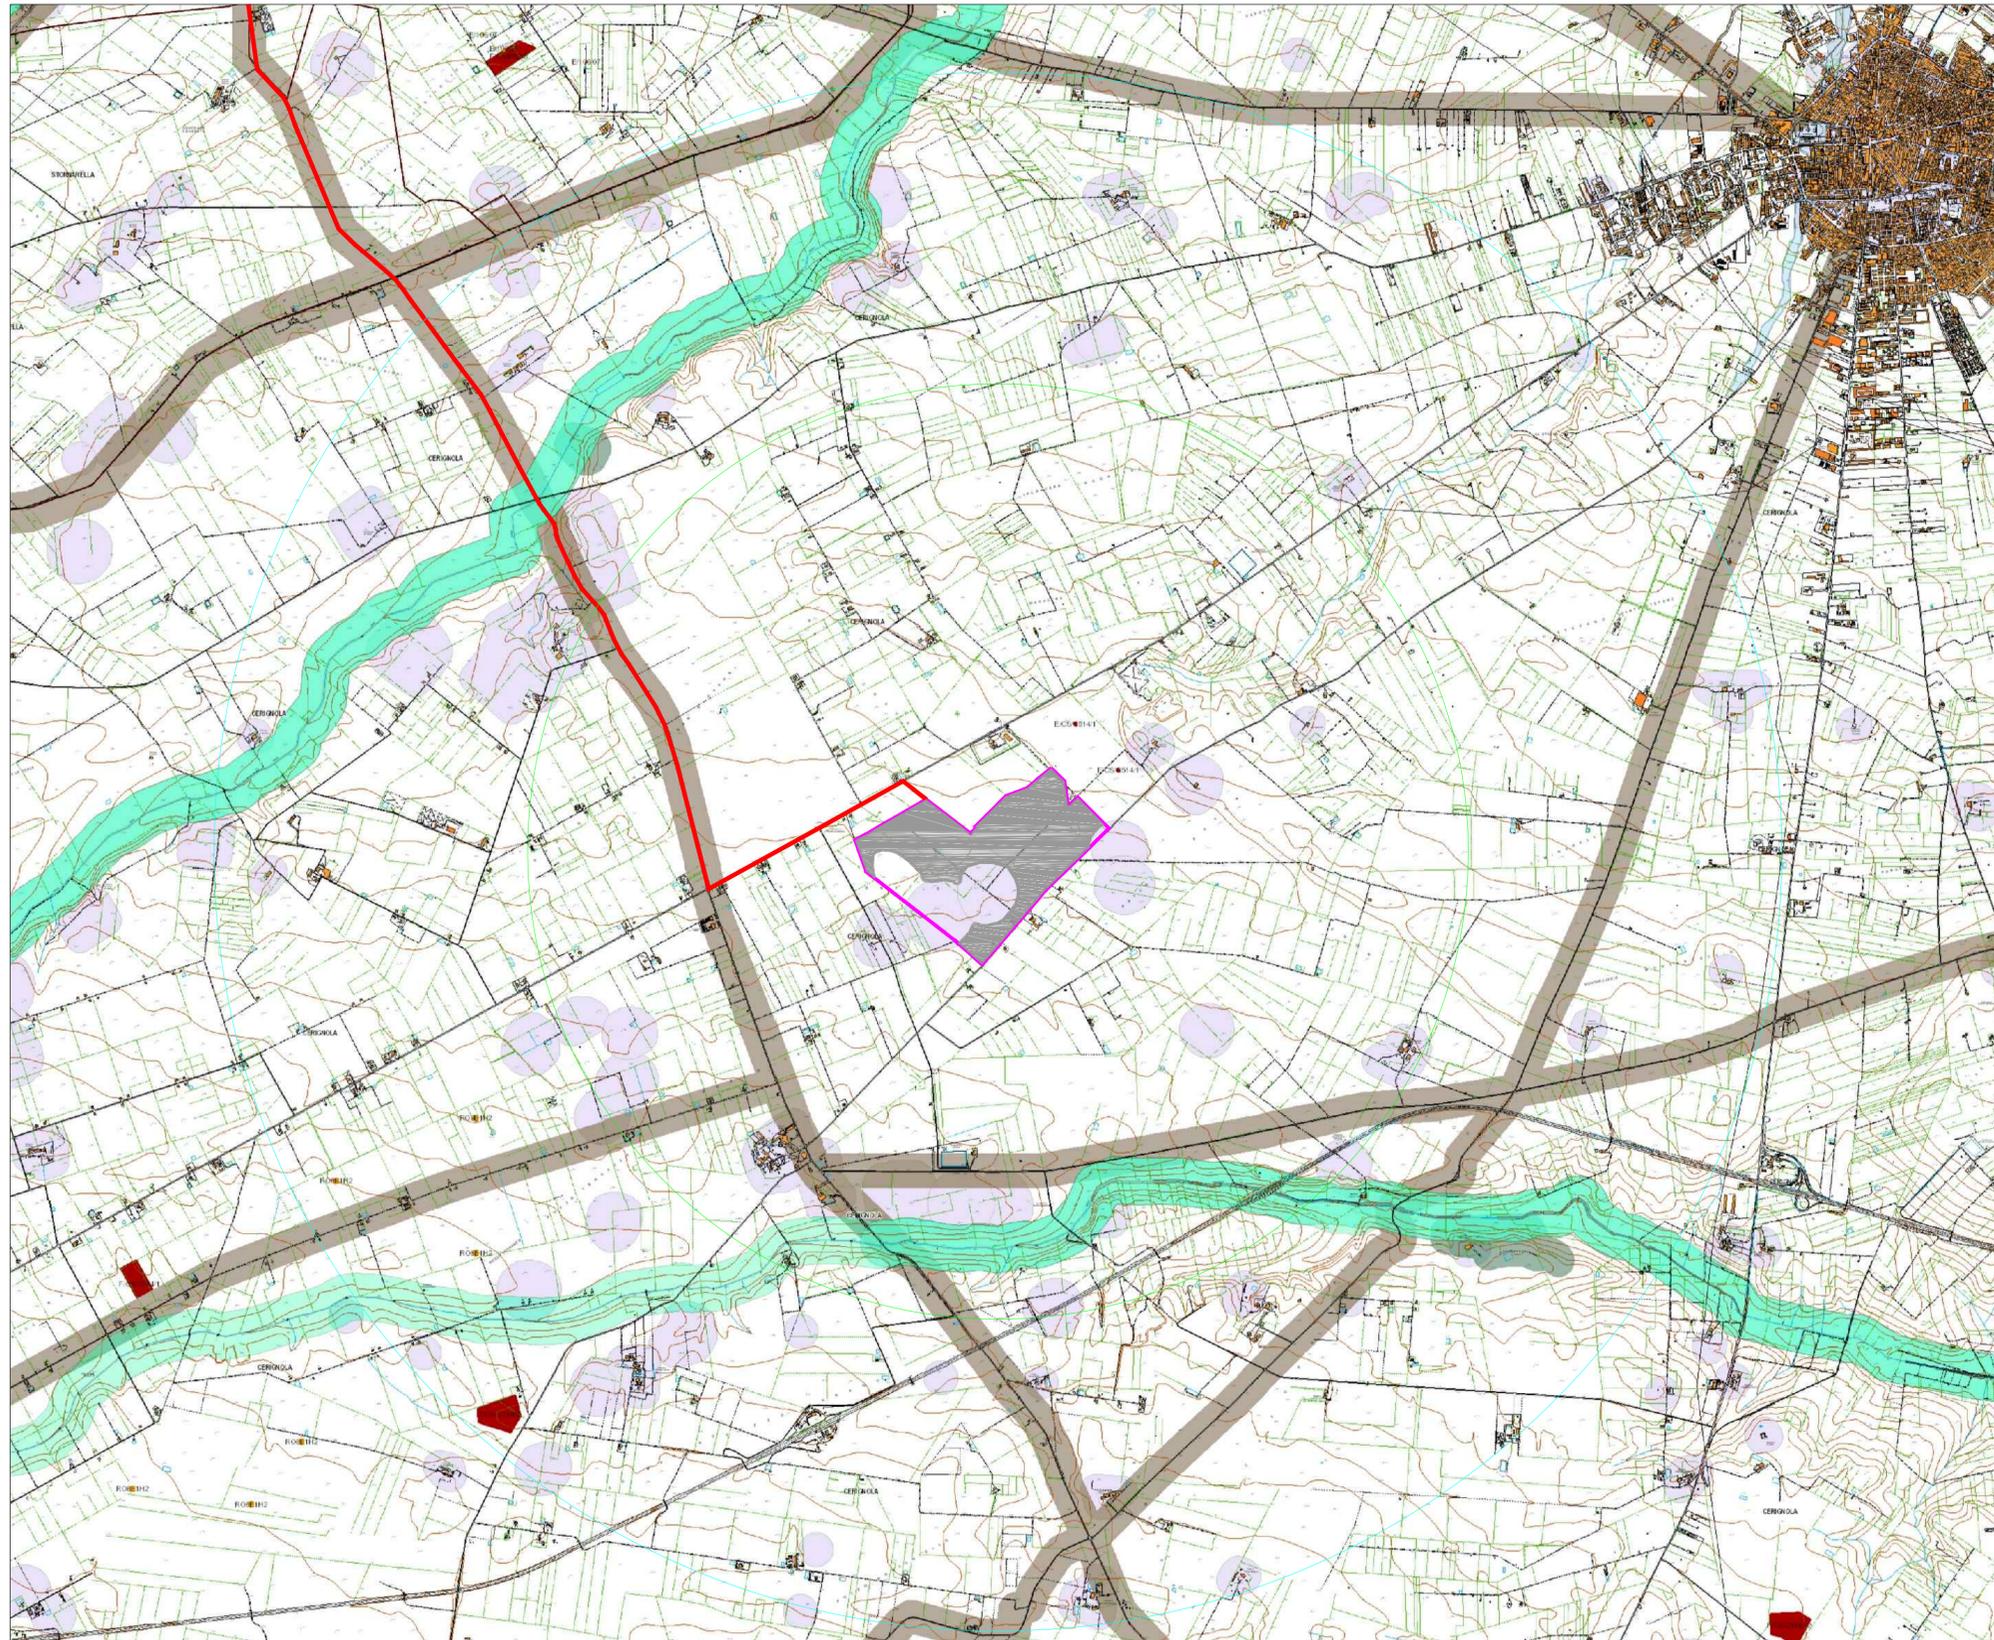

LEGENDA

Aree Protette Nazionali-Regionali Riserva Naturale Regionale Orientata Zone S.I.C. e Zone Z.P.S. S.I.C. Sistemi di naturalità principale secondario Comessioni fluviali-residuali corso d'acqua epipotidico Altre aree Nuclei naturali isolati Aree Tutate per legge (art. 142 D.Lgs.42/04) Territori costieri fino a 300 m. Fiumi Torrenti e corsi d'acqua fino a 150 m. Boschi con buffer di 100 m. Zone archeologiche con buffer di 100 m.	PAI Puglia Pericolosità Idraulica - MP Pericolosità Idraulica - AP Pericolosità geomorfologica - PG2 Pericolosità geomorfologica - PG3 PAUTE/p. Ate A Ate B Beni Culturali con 100 m. (parco II D.Lgs.42/04) Immobili e aree dichiarate di notevole interesse pubblico(art. 136 D.Lgs.42/04) Sepolcrazioni Carta dei Beni con buffer di 100m. Lame e gravine. Versanti Zone IBA	SIMULAZIONE - Area Impianti Impianto realizzato Impianto con iter di autorizzazione unica chiesto positivamente Impianto con valutazione ambientale chiesta positivamente COLICO - Anziosperatori Impianto realizzato Impianto con iter di autorizzazione unica chiesto positivamente Impianto con valutazione ambientale chiesta positivamente FOTVOLTAICO - Area Impianti Impianto realizzato Impianto con iter di autorizzazione unica chiesto positivamente Impianto con valutazione ambientale chiesta positivamente
--	--	--

 AREA IMPIANTO FOTOVOLTAICO
 SOTTOSTAZIONE
 TRACCIATO CAVIDOTTO INTERRATO
 AREA VASTA DI IMPATTO CUMULATIVO
 BUFFER DI 5 KM DALL'IMPIANTO DI PROGETTO

REGIONE PUGLIA
 Comune di Cerignola
 Provincia di Foggia



PROGETTO DEFINITIVO
 PROGETTO PER LA COSTRUZIONE ED ESERCIZIO DELL' IMPIANTO DI PRODUZIONE DI ENERGIA ELETTRICA DA FONTE FOTOVOLTAICA CON ASSOCIATO IMPIANTO AGRICOLO (AGRIFOTVOLTAICO) E DELLE RELATIVE OPERE ED INFRASTRUTTURE CONNESSE DELLA POTENZA NOMINALE MASSIMA DI 52478 KW E DELLA POTENZA NOMINALE IN A.C. PARI A 47250 KW SITO NEL COMUNE DI CERIGNOLA (FG) CON OPERE DI CONNESSIONE UBICATE NEL COMUNE DI STORNARA (FG)

TITOLO TAVOLA
 Individuazione Area Vasta degli Impatti Cumulativi

PROGETTAZIONE PROGETTISTI Ing. Nicola ROSELLI Ing. Antonio MALERBA IL CONSULENTE Arch.  Ing. Rocco SAVINA Geo Vito PLESCIA Ambiti archeologici - CAST s.r.l. Dott. Massimo MACCHIAROLA Ing Elvio MURETTA Per. Ind. Alessandro CORTI	PROPONENTE CERIGNOLA SPV SRL SIRE LEGALE Cerignola (FG), cap 71042 via Termino n° 4/H P.IVA 04302020716	SPAZIO RISERVATO AGLI ENTI
---	---	----------------------------

4.1_5

FILE
CDD70K7_4.1_5_ELABORATO CARTOGRAFICO

CODICE PROGETTO
CDD70K7

SCALA
1:50.000

REVISIONE	DATA	DESCRIZIONE REVISIONE	REDATTO	VERIFICATO	APPROVATO
A	03/02/2021	EMISSIONE	DI-DONATO	CERIGNOLASPVSR	CERIGNOLASPVSR
B	DATA				
C	DATA				
D	DATA				
E	DATA				
F	DATA				

Tutti i diritti sono riservati. È vietata qualsiasi utilizzazione, totale o parziale, senza previa autorizzazione