

**IMPIANTO DI RETE PER LA CONNESSIONE A 15KV
N°2 IMPIANTI DI PRODUZIONE**

Ubicati nel Comune di Poviglio (RE)

Committente:

VRD 28.1 S.R.L.
Via Luigi Galvani 24, MILANO (MI)
C.F. e P.IVA 11636230960

PROGETTO DEFINITIVO

**DOCUMENTAZIONE GENERALE
PLANIMETRIA DELLE SERVITU'**

IDENTIFICAZIONE ELABORATO

| Livello prog. | Codice GOAL | N.Documento | Tot.documenti | NOME FILE | DATA | SCALA |
|---------------|------------------------|-------------|---------------|-----------|------------|--------|
| PD | 287905268 289174505 | TAV.IR03 | - | | 23/07/2021 | 1:4000 |


REVISIONI

| REV. | DATA | DESCRIZIONE | ESEGUITO | VERIFICATO | APPROVATO |
|------|---------|---------------|--------------------|-----------------|-----------------|
| 00 | 07/2021 | prima stesura | Ing. M. MONTALBINI | Ing. G. NITRATI | Ing. G. NITRATI |

Progettista:

Via San Francesco n.71/b, 60035 Jesi (AN)
Tel/Fax: 0731205054
Email: info@soluxengineering.it
P.IVA: 02851330429
WWW.SOLUXENGINEERING.IT

Timbro e firma:

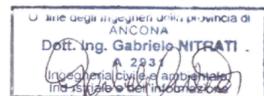


Ditta installatrice:

Timbro e firma:

Il richiedente:

VRD 28.1 S.r.l.
Via Luigi Galvani 24, Milano (MI)
C.F. e P.IVA: 11636230960

Gestore Rete Elettrica:

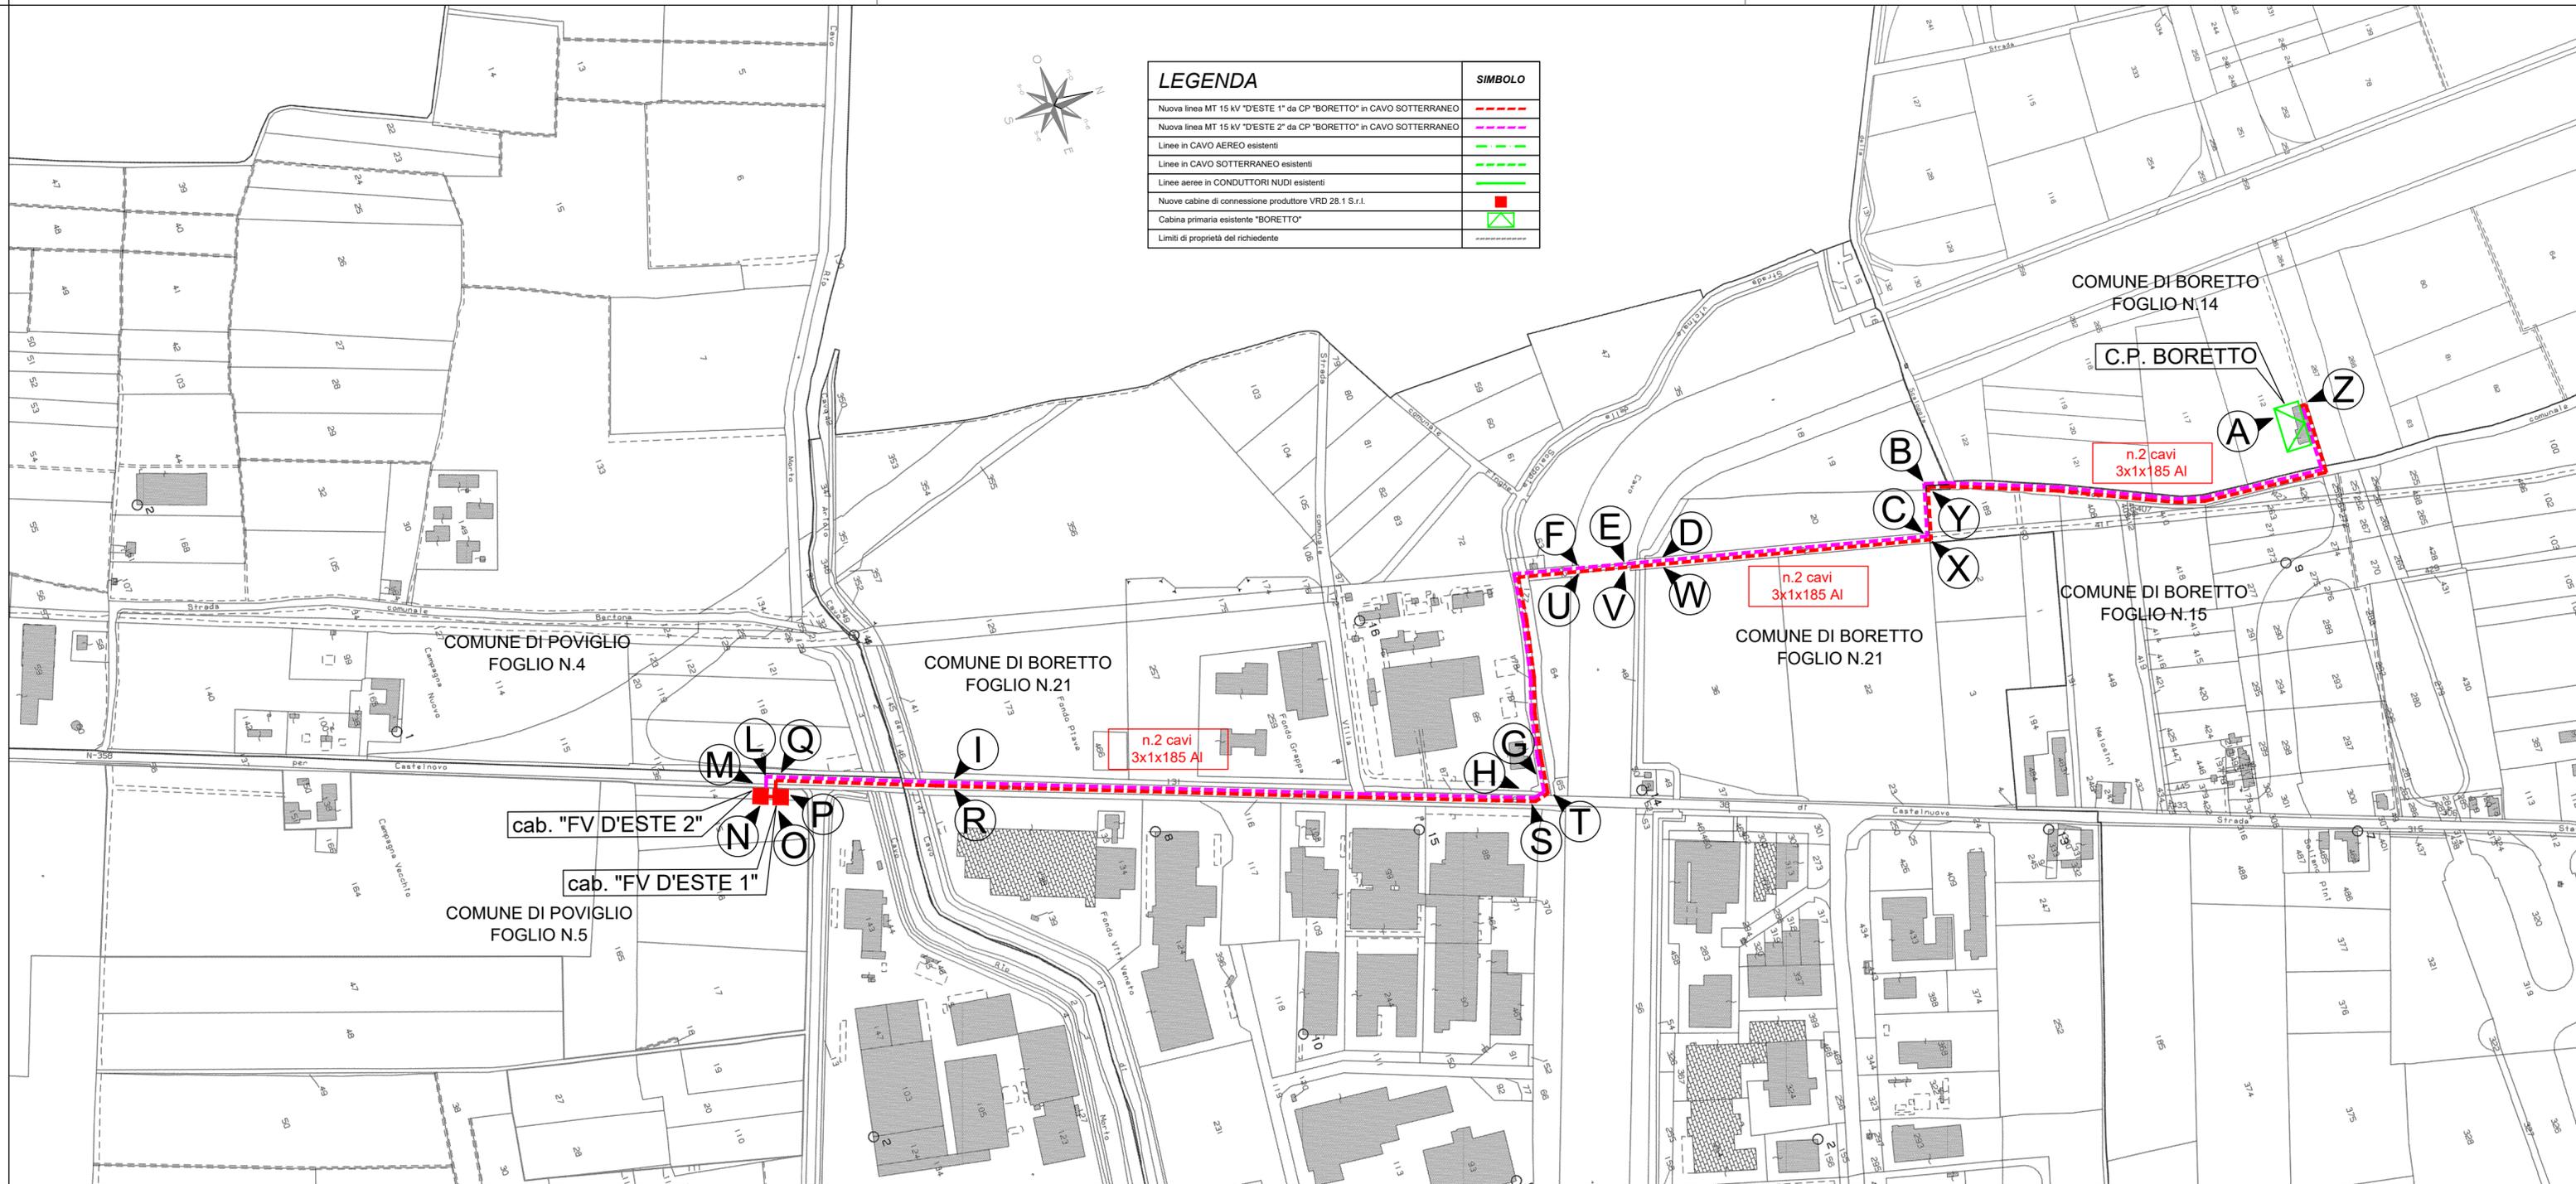

| LEGENDA | SIMBOLO |
|---|---------|
| Nuova linea MT 15 kV "D'ESTE 1" da CP "BORETTO" in CAVO SOTTERRANEO | --- |
| Nuova linea MT 15 kV "D'ESTE 2" da CP "BORETTO" in CAVO SOTTERRANEO | --- |
| Linee in CAVO AEREO esistenti | --- |
| Linee in CAVO SOTTERRANEO esistenti | --- |
| Linee aeree in CONDUTTORI NUDI esistenti | --- |
| Nuove cabine di connessione produttore VRD 28.1 S.r.l. | ■ |
| Cabina primaria esistente "BORETTO" | ■ |
| Limiti di proprietà del richiedente | --- |