Layout impianto Vista B - scala 1:2000

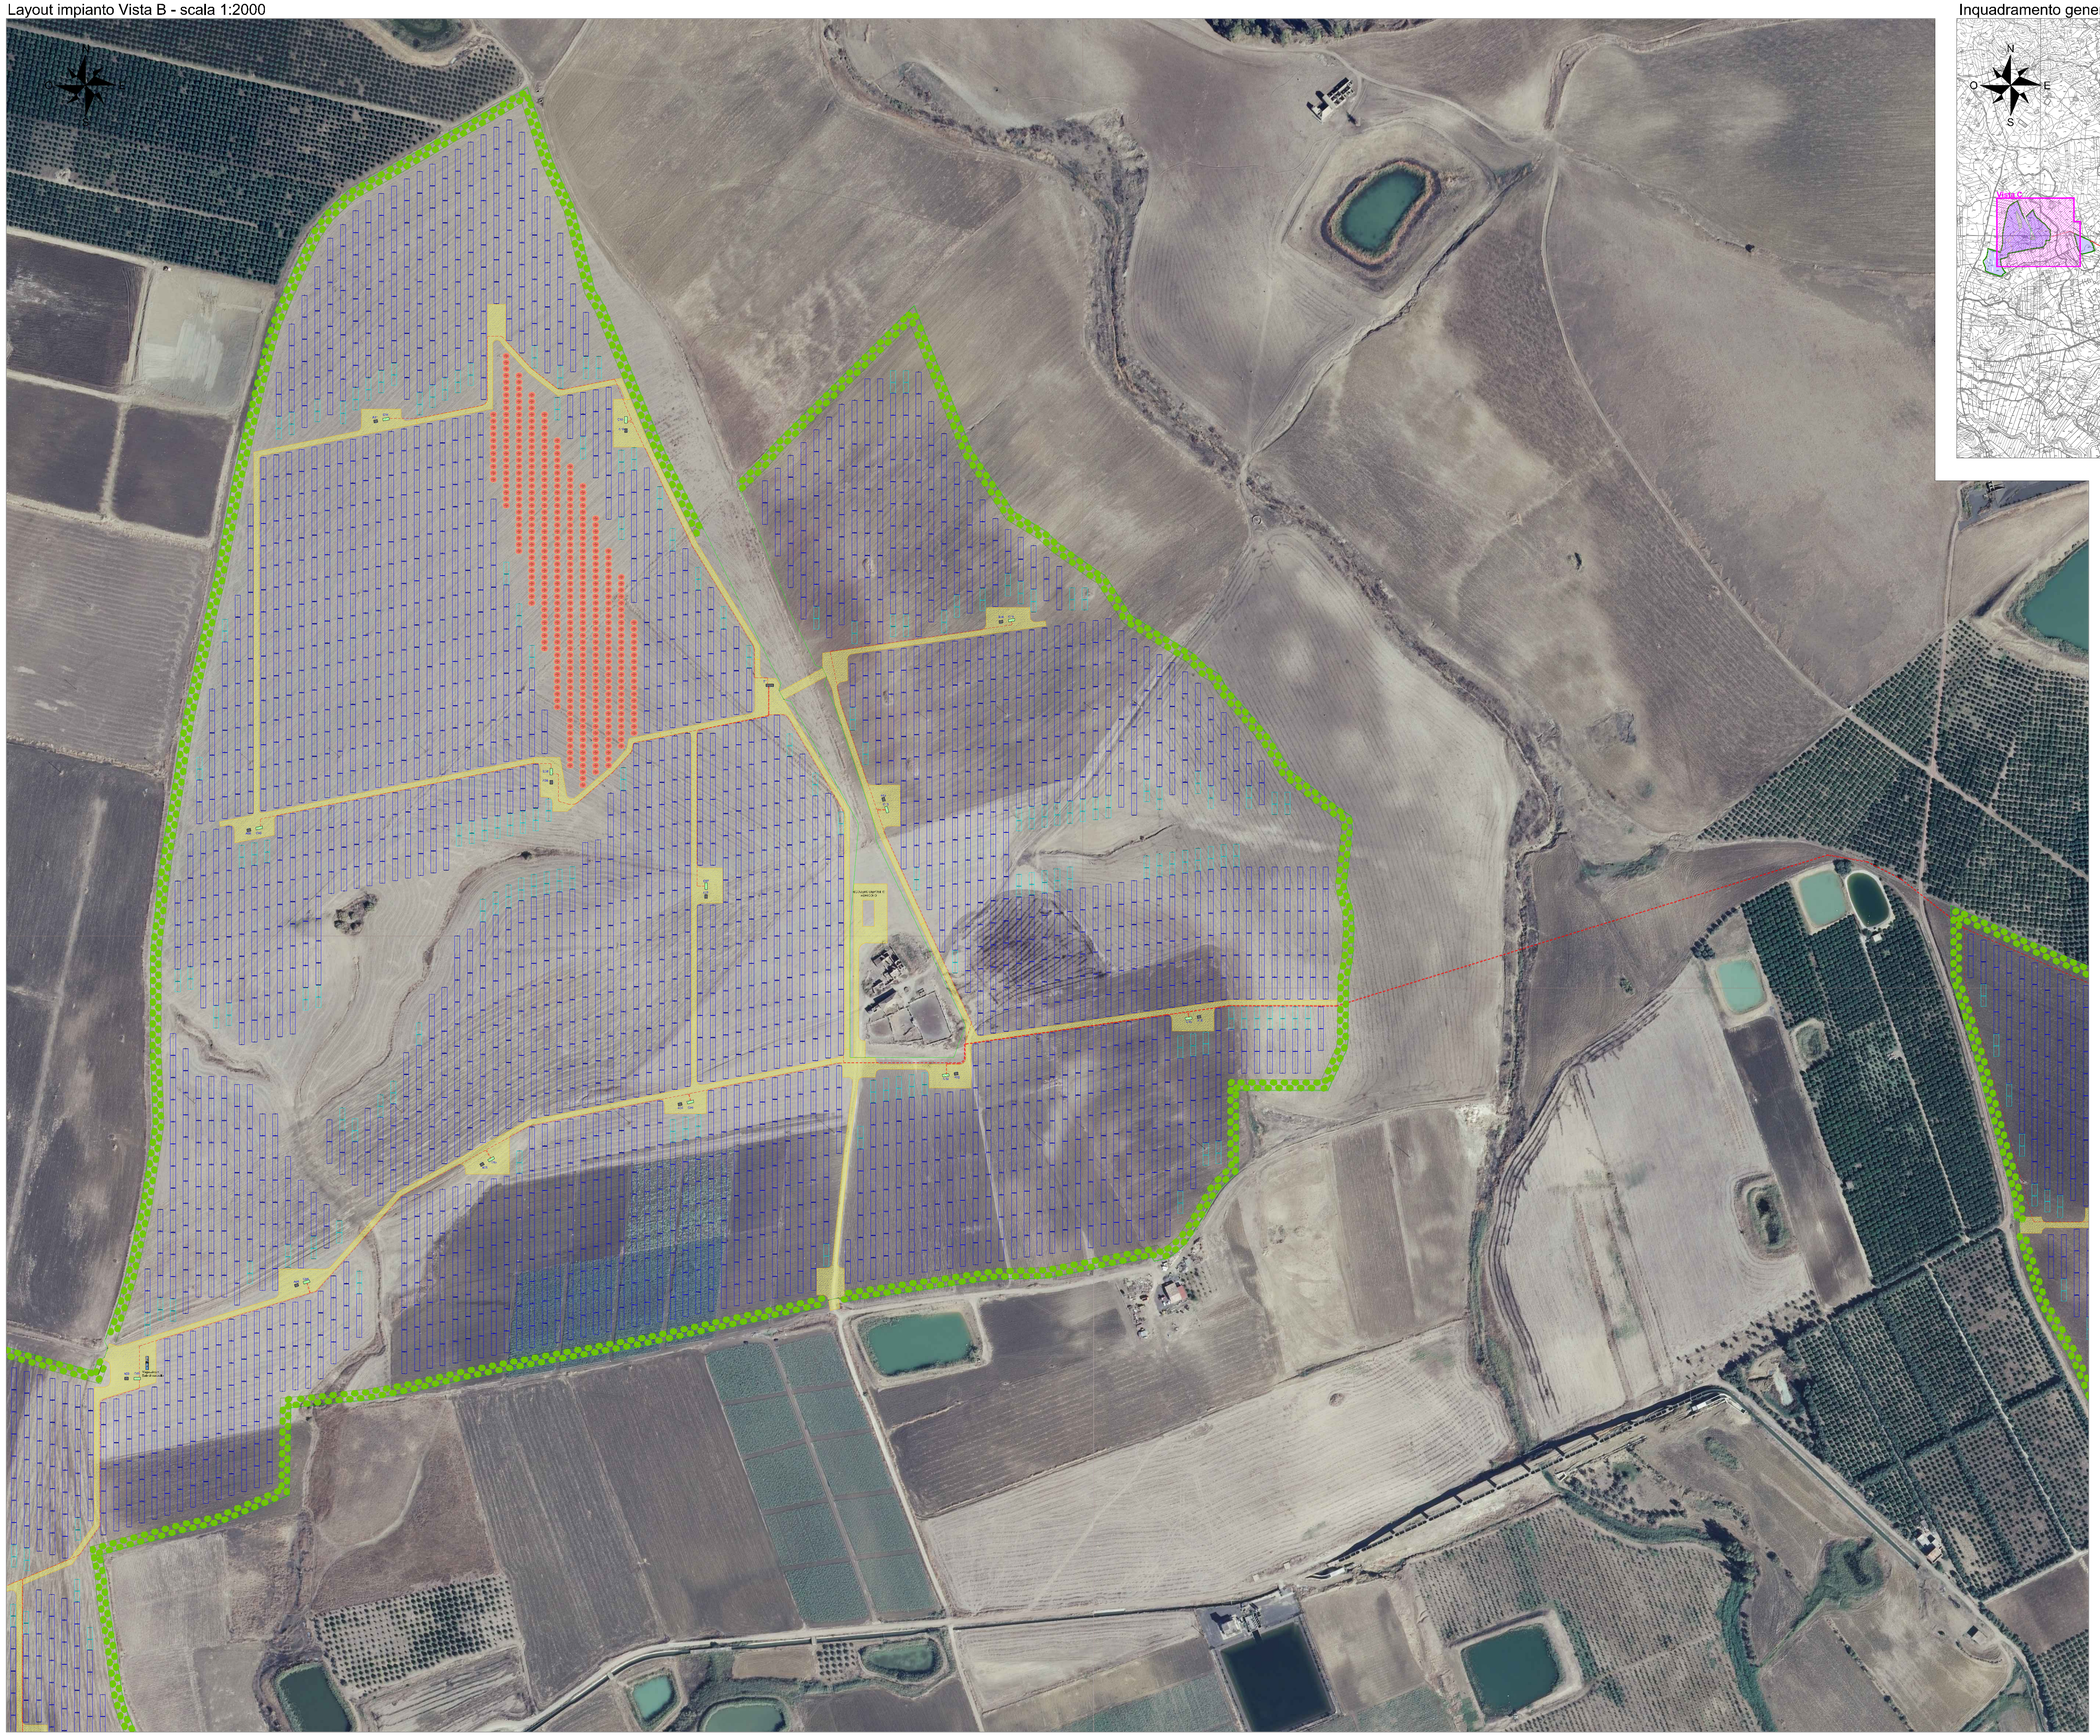

Inquadramento generale - scala 1:50000

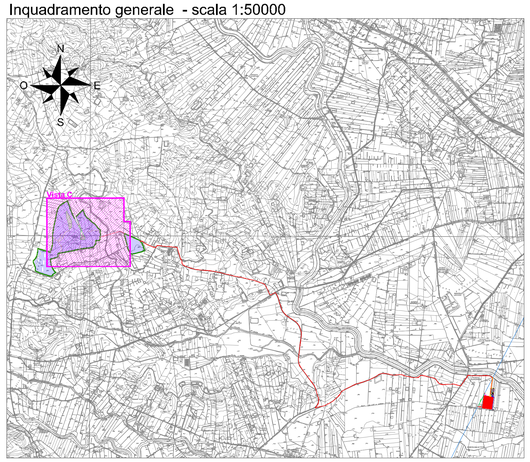

LEGENDA

- Recinzione impianto agro-fotovoltaico
- Fascia arborea perimetrale impianto agro-fotovoltaico
- Filari di mandorli nani o coltivazioni equivalenti
- Strade e piazzali impianto agro-fotovoltaico
- Cancello di accesso impianto agro-fotovoltaico
- Struttura porta moduli fotovoltaici tipo A 30x2
- Struttura porta moduli fotovoltaici tipo B 15x2
- CMC — Power Station
- Aux — Cabina ausiliaria
- Magazzino/Sala controllo
- TM — Cabina raccolta MT
- Ricovero/Deposito agricolo
- Cavidotto MT 30kV

COMMITTENTE
Greendream1 S.r.l.
wood.
ANDREA BELLOLI
Jul 30 2021 10:06 PM
DocuSign

STUDIO DI PROGETTAZIONE
SCM INGEGNERIA
Dott. Ing. Daniele CAVALLO n° 1220
Firmato digitalmente da CAVALLO DANIELE

REV.	DATE	DESCRIPTION	BY	CHD	APP.
0	Lug-21	EMESSO PER ITER AUTORIZZATIVO	DC	FP	AB

REVISIONS

Impianto agro-fotovoltaico "Spiriti-Raso" da 79209,15 kWp (65000 kW in immissione) ed opere connesse
Comuni di Ramacca e Belpasso (CT)
PROGETTO DEFINITIVO IMPIANTO AGRO-FOTOVOLTAICO

APPROVED FOR CONSTRUCTION
DWG. REV. DATE
SIGNATURE
ORDER N°
SUPPLIER
CONTRACT N° D-BD-1010 A/B
SUBPROJECT CODE:

OBJECT:
Tav.03b
Inquadramento generale su ortofoto:
Impianto agro-fotovoltaico ed opere di connessione

THIS DWG. SUPERSEDED BY
THIS DWG. SUPERSEDES
SCALE 1: 2000 1: 50000
FW DWG N°
REV. 0
SHEET OF
CAD FILE NAME:
A0

Questo documento è di proprietà di Greendream1 S.r.l. e ne è detentore certifica che il documento è stato rilevato legalmente.
Ogni utilizzo, riproduzione o divulgazione del documento deve essere oggetto di specifica autorizzazione da parte di Greendream1 S.r.l.