



Layout impianto Vista D - scala 1:2000



Inquadramento generale - scala 1:50000

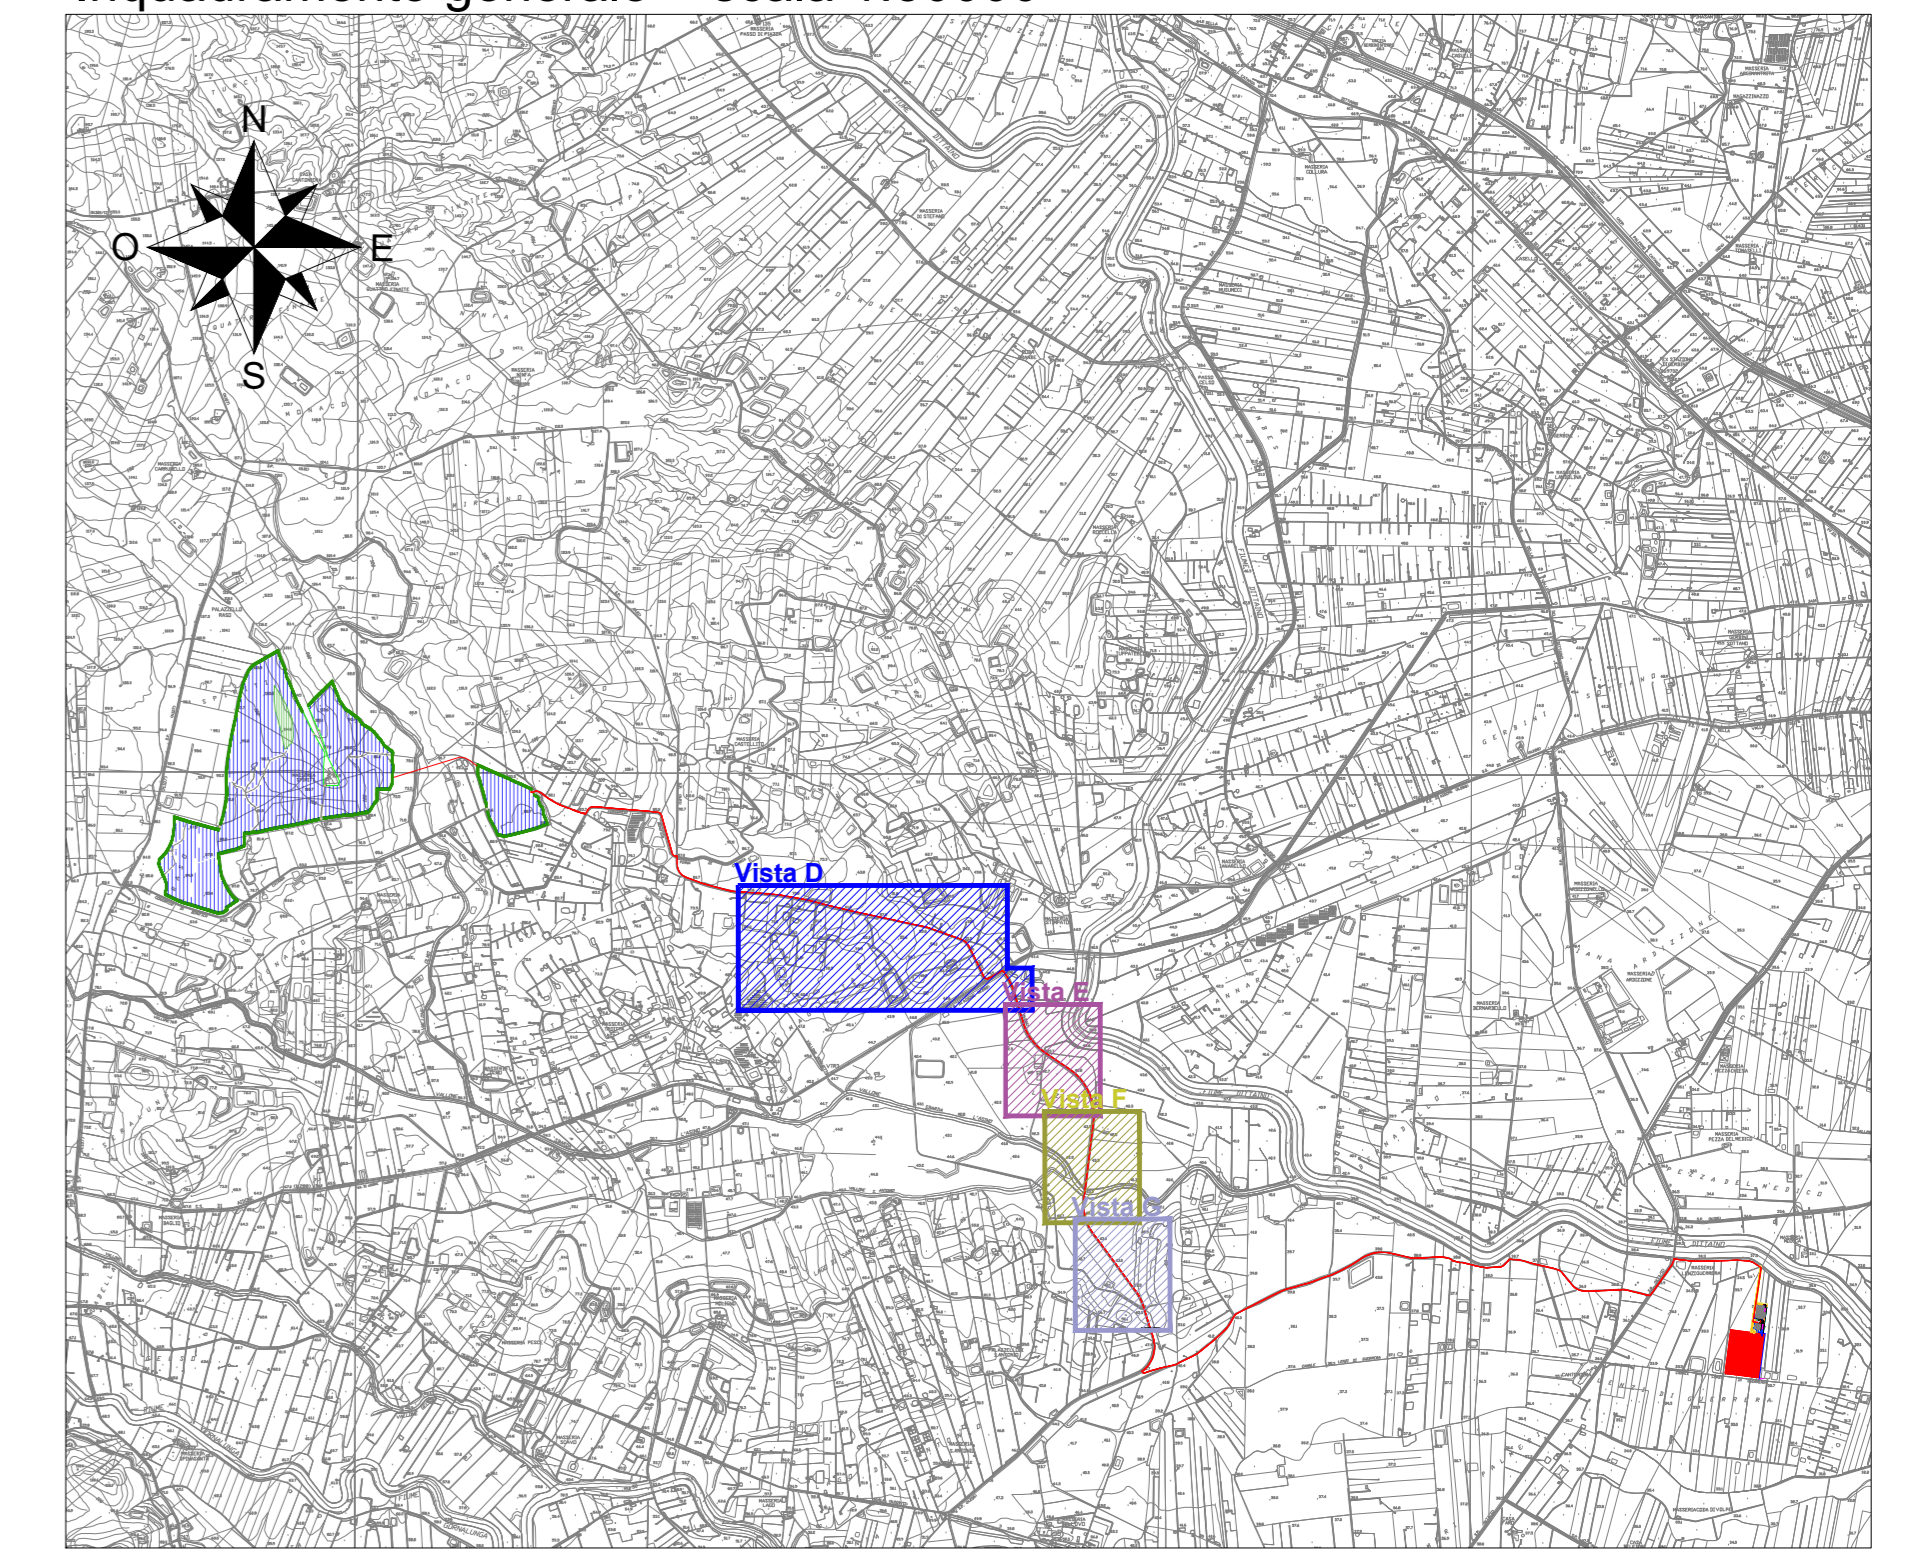

Layout impianto Vista E - scala 1:2000

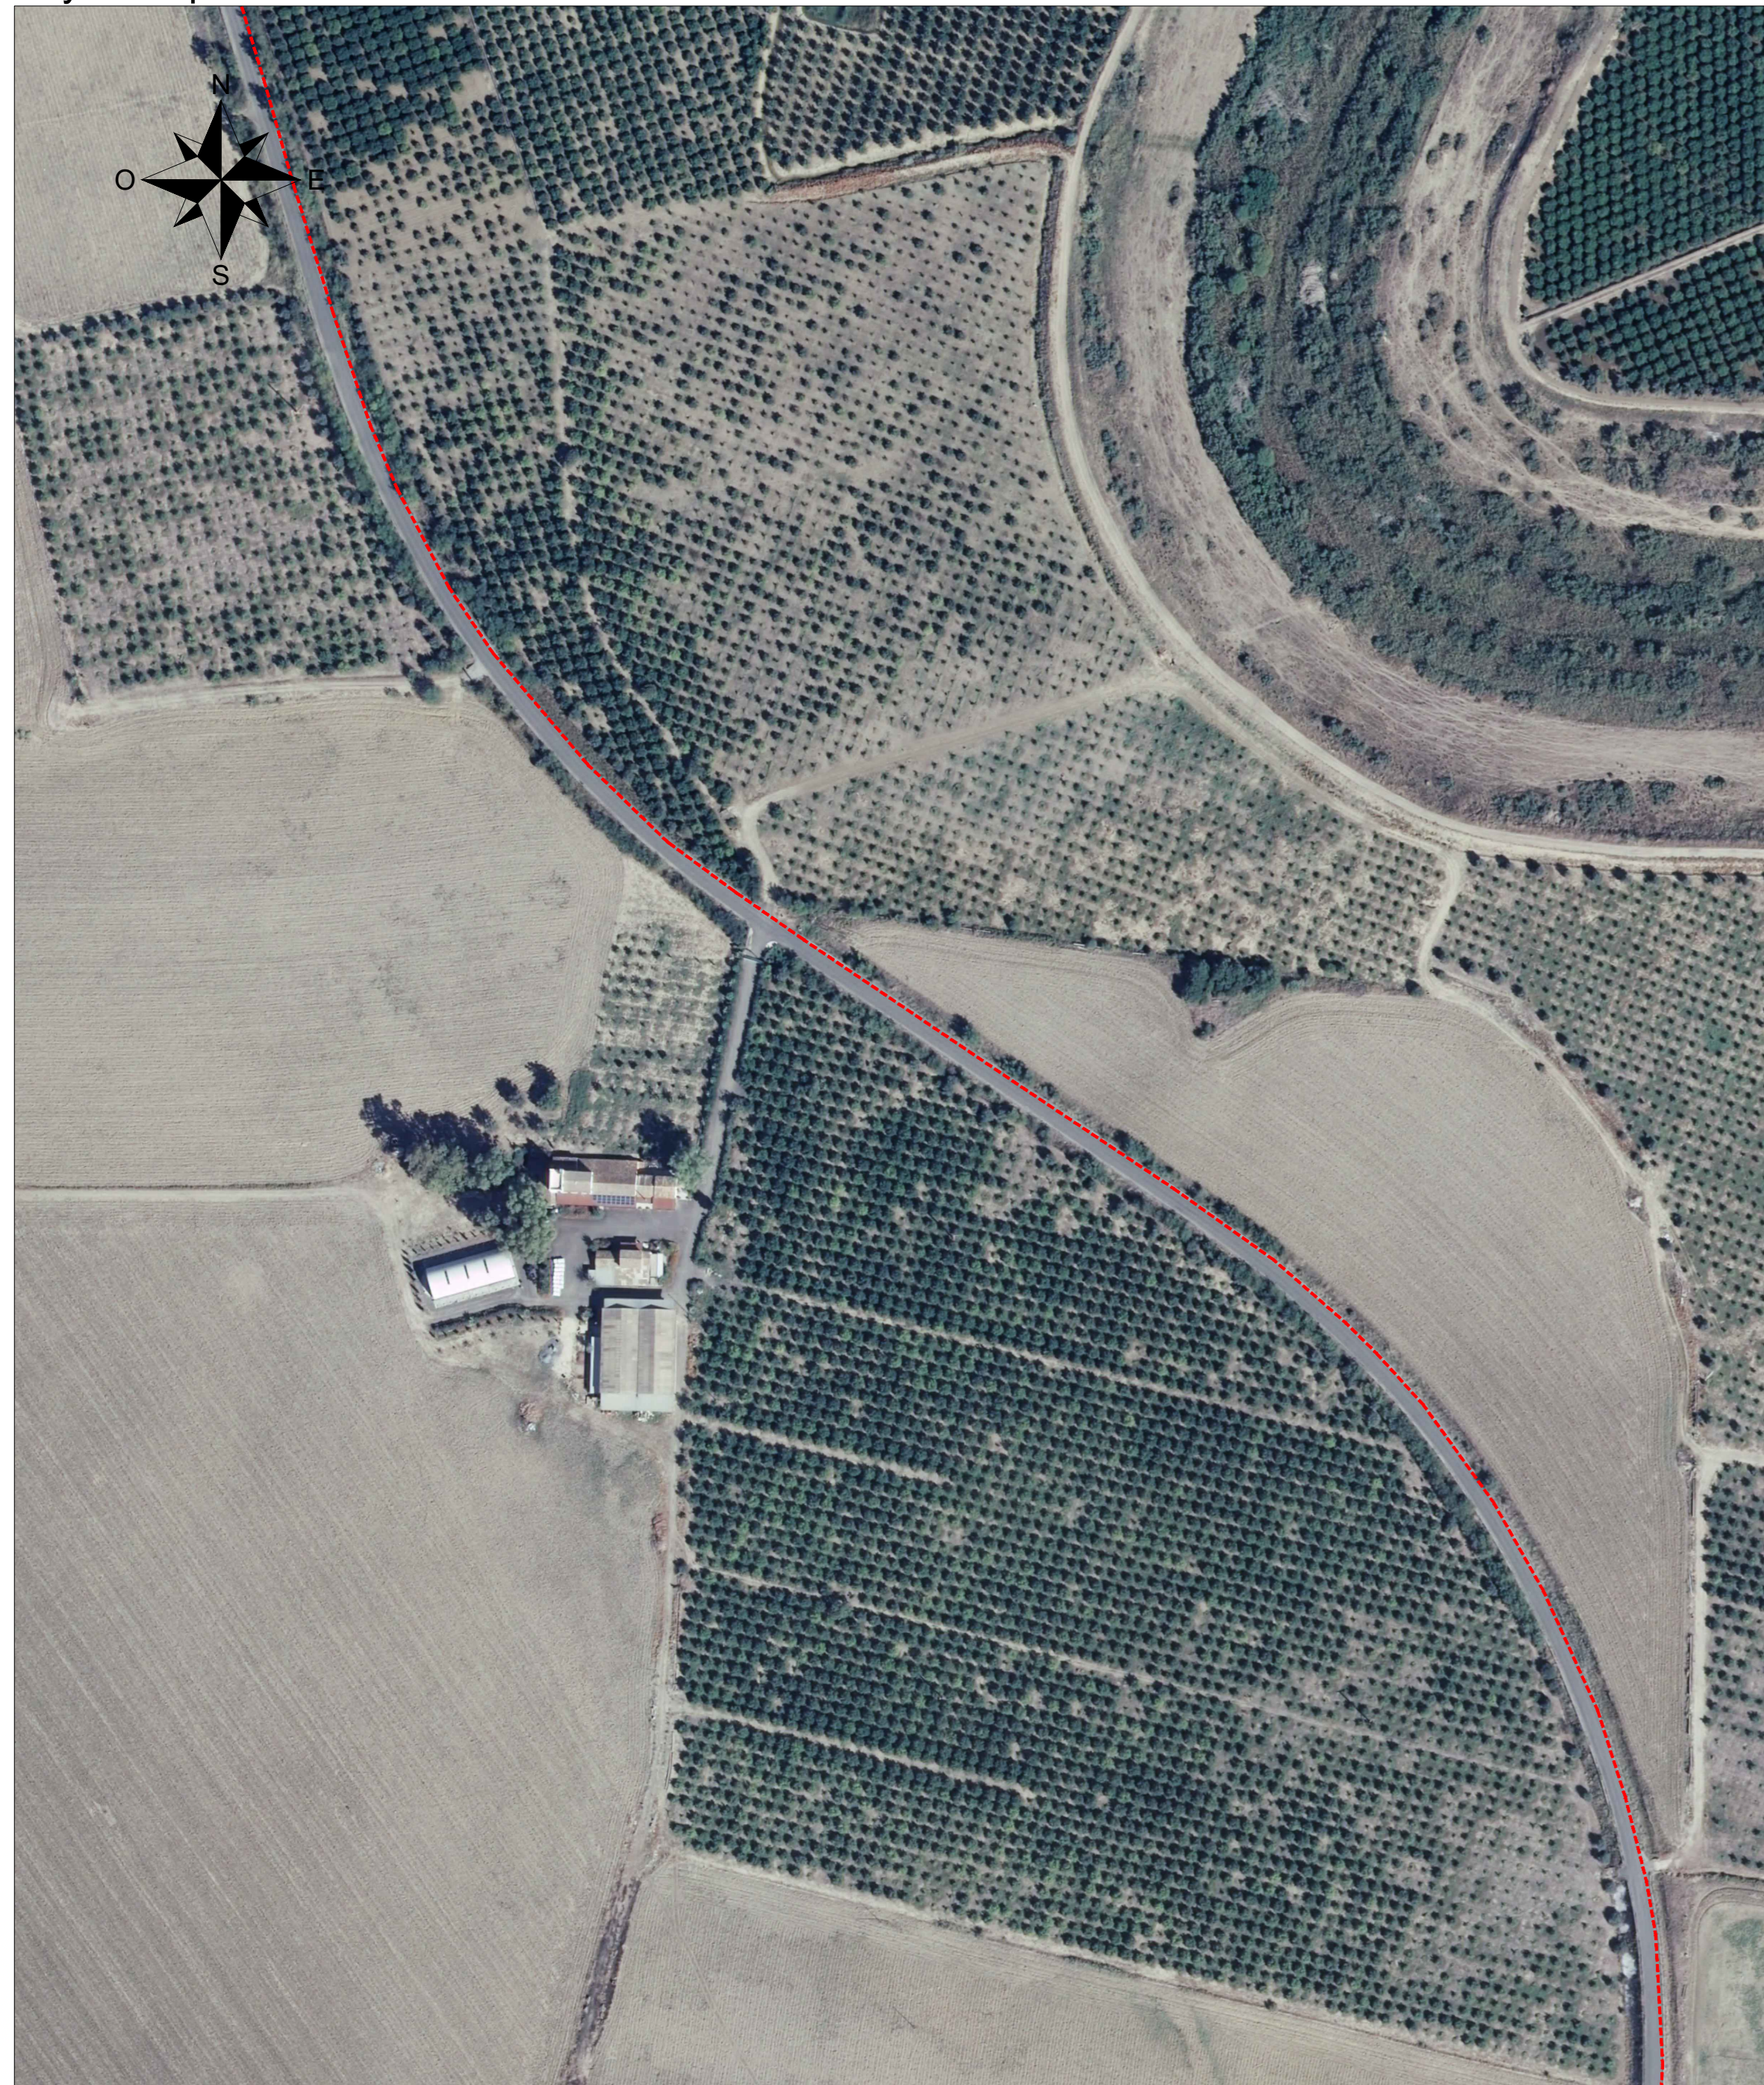

Layout impianto Vista F - scala 1:2000



Layout impianto Vista G - scala 1:2000



LEGENDA

----- Cavidotto MT 30KV

COMITENTE <b>Greendream1 S.r.l.</b> <b>wood.</b>	STUDIO DI PROGETTAZIONE <b>SCM</b> INGEGNERIA
--	---

0	Liv-21	EMESSO PER ITER AUTORIZZATIVO	DC	FP	AB
REV.	DATE	DESCRIPTION	BY	CHK	APP.
REVISIONS					
Oggetto: <b>Tav.03d</b> <b>Inquadramento generale su ortofoto:</b> <b>Impianto agro-fotovoltaico ed opere di connessione</b> Questo documento è di proprietà di Greendream1 S.r.l. e il detentore certifica che il documento è stato ricevuto legalmente. Ogni utilizzo, riproduzione o divulgazione del documento deve essere oggetto di specifico autorizzazione da parte di Greendream1 S.r.l.			APPROVED FOR CONSTRUCTION DWG. REV. DATE SIGNATURE ORDER N° SUPPLIER CONTRACT N° 0-BO-1010 A/B SUBPROJECT CODE: THIS DWG. SUPERSEDES BY SCALE THIS DWG. SUPERSEDES BY 1:2000 1:50000 FW DWG N° REV. 0 SHEET OF 0 CAD FILE NAME: AG		