


Layout impianto Vista H - scala 1:2000



Inquadramento generale - scala 1:50000

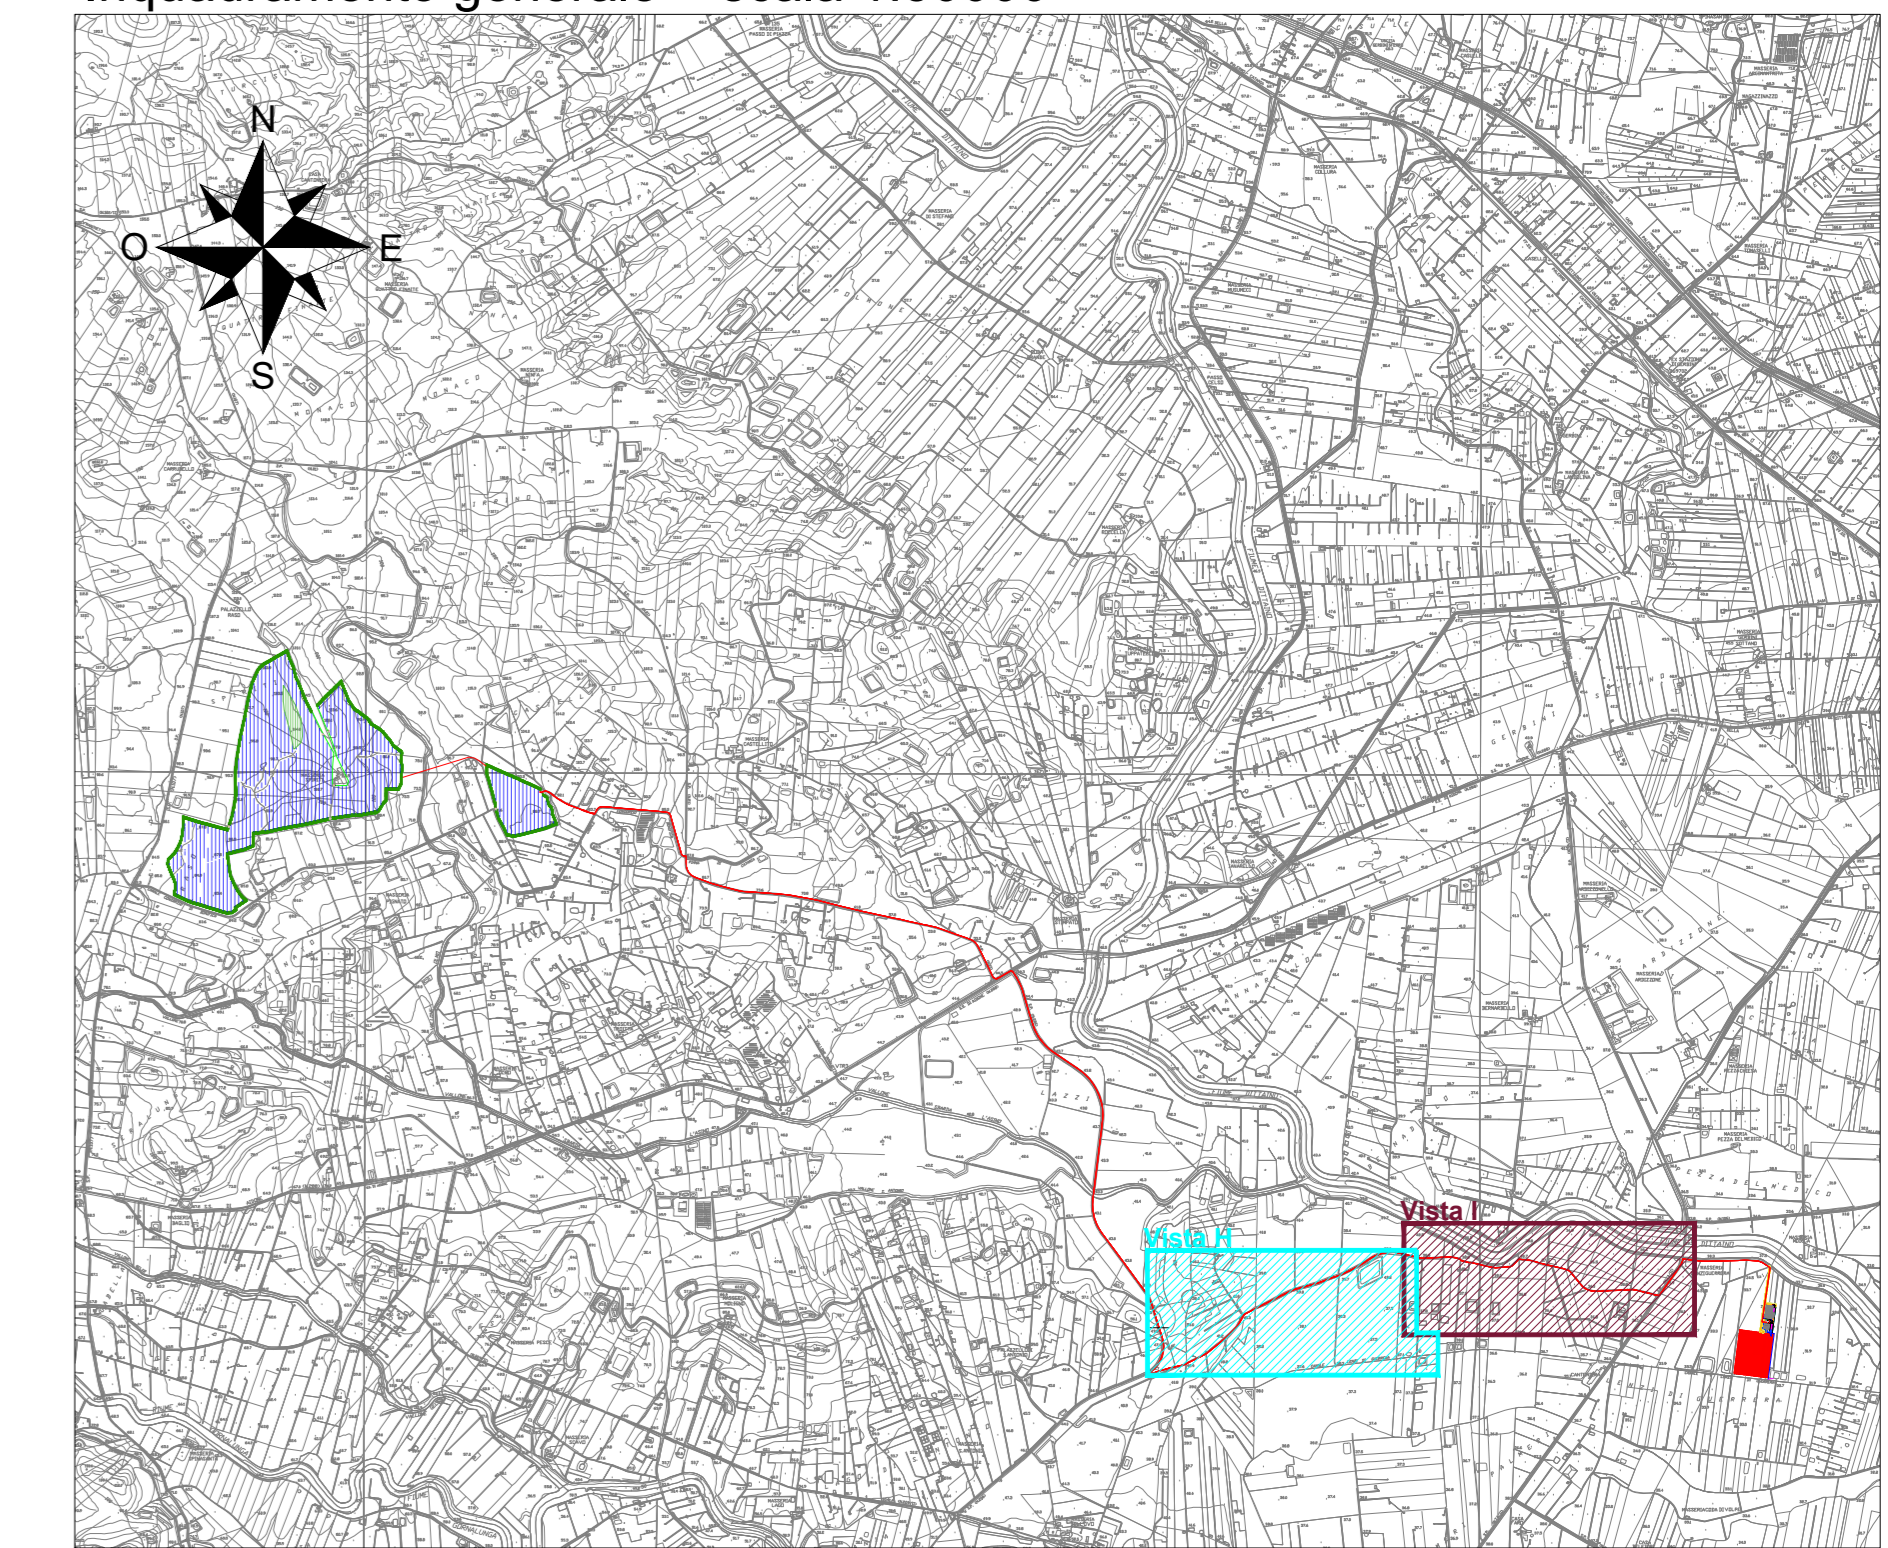

Layout impianto Vista I - scala 1:2000



LEGENDA

	Cavidotto MT 30kV
---	-------------------

COMMITENTE Greendream1 S.r.l. 	STUDIO DI PROGETTAZIONE 
--	--

0 LUN-21 EMESSO PER ITER AUTORIZZATIVO REV. DATE DESCRIPTION	DC FP AB
REVISIONS	
Impianto agro-fotovoltaico "Spiriti-Raso" da 79209,15 kWp (65000 kW in immissione) ed opere connesse Comuni di Ramacca e Belpasso (CT) PROGETTO DEFINITIVO IMPIANTO AGRO-FOTOVOLTAICO	APPROVED FOR CONSTRUCTION DWG. REV. DATE SIGNATURE ORDER N° SUPPLIER CONTRACT N° 0-80-1010 A/B SUBPROJECT CODE:
OBJECT: Tav. 03e Inquadramento generale su ortofoto: Impianto agro-fotovoltaico ed opere di connessione	THIS DWG. SUPERSEDES BY SCALE 1:2000 1:50000 FW DWG N° REV. 0 SHEET 01 OF 01 CAD FILE NAME: