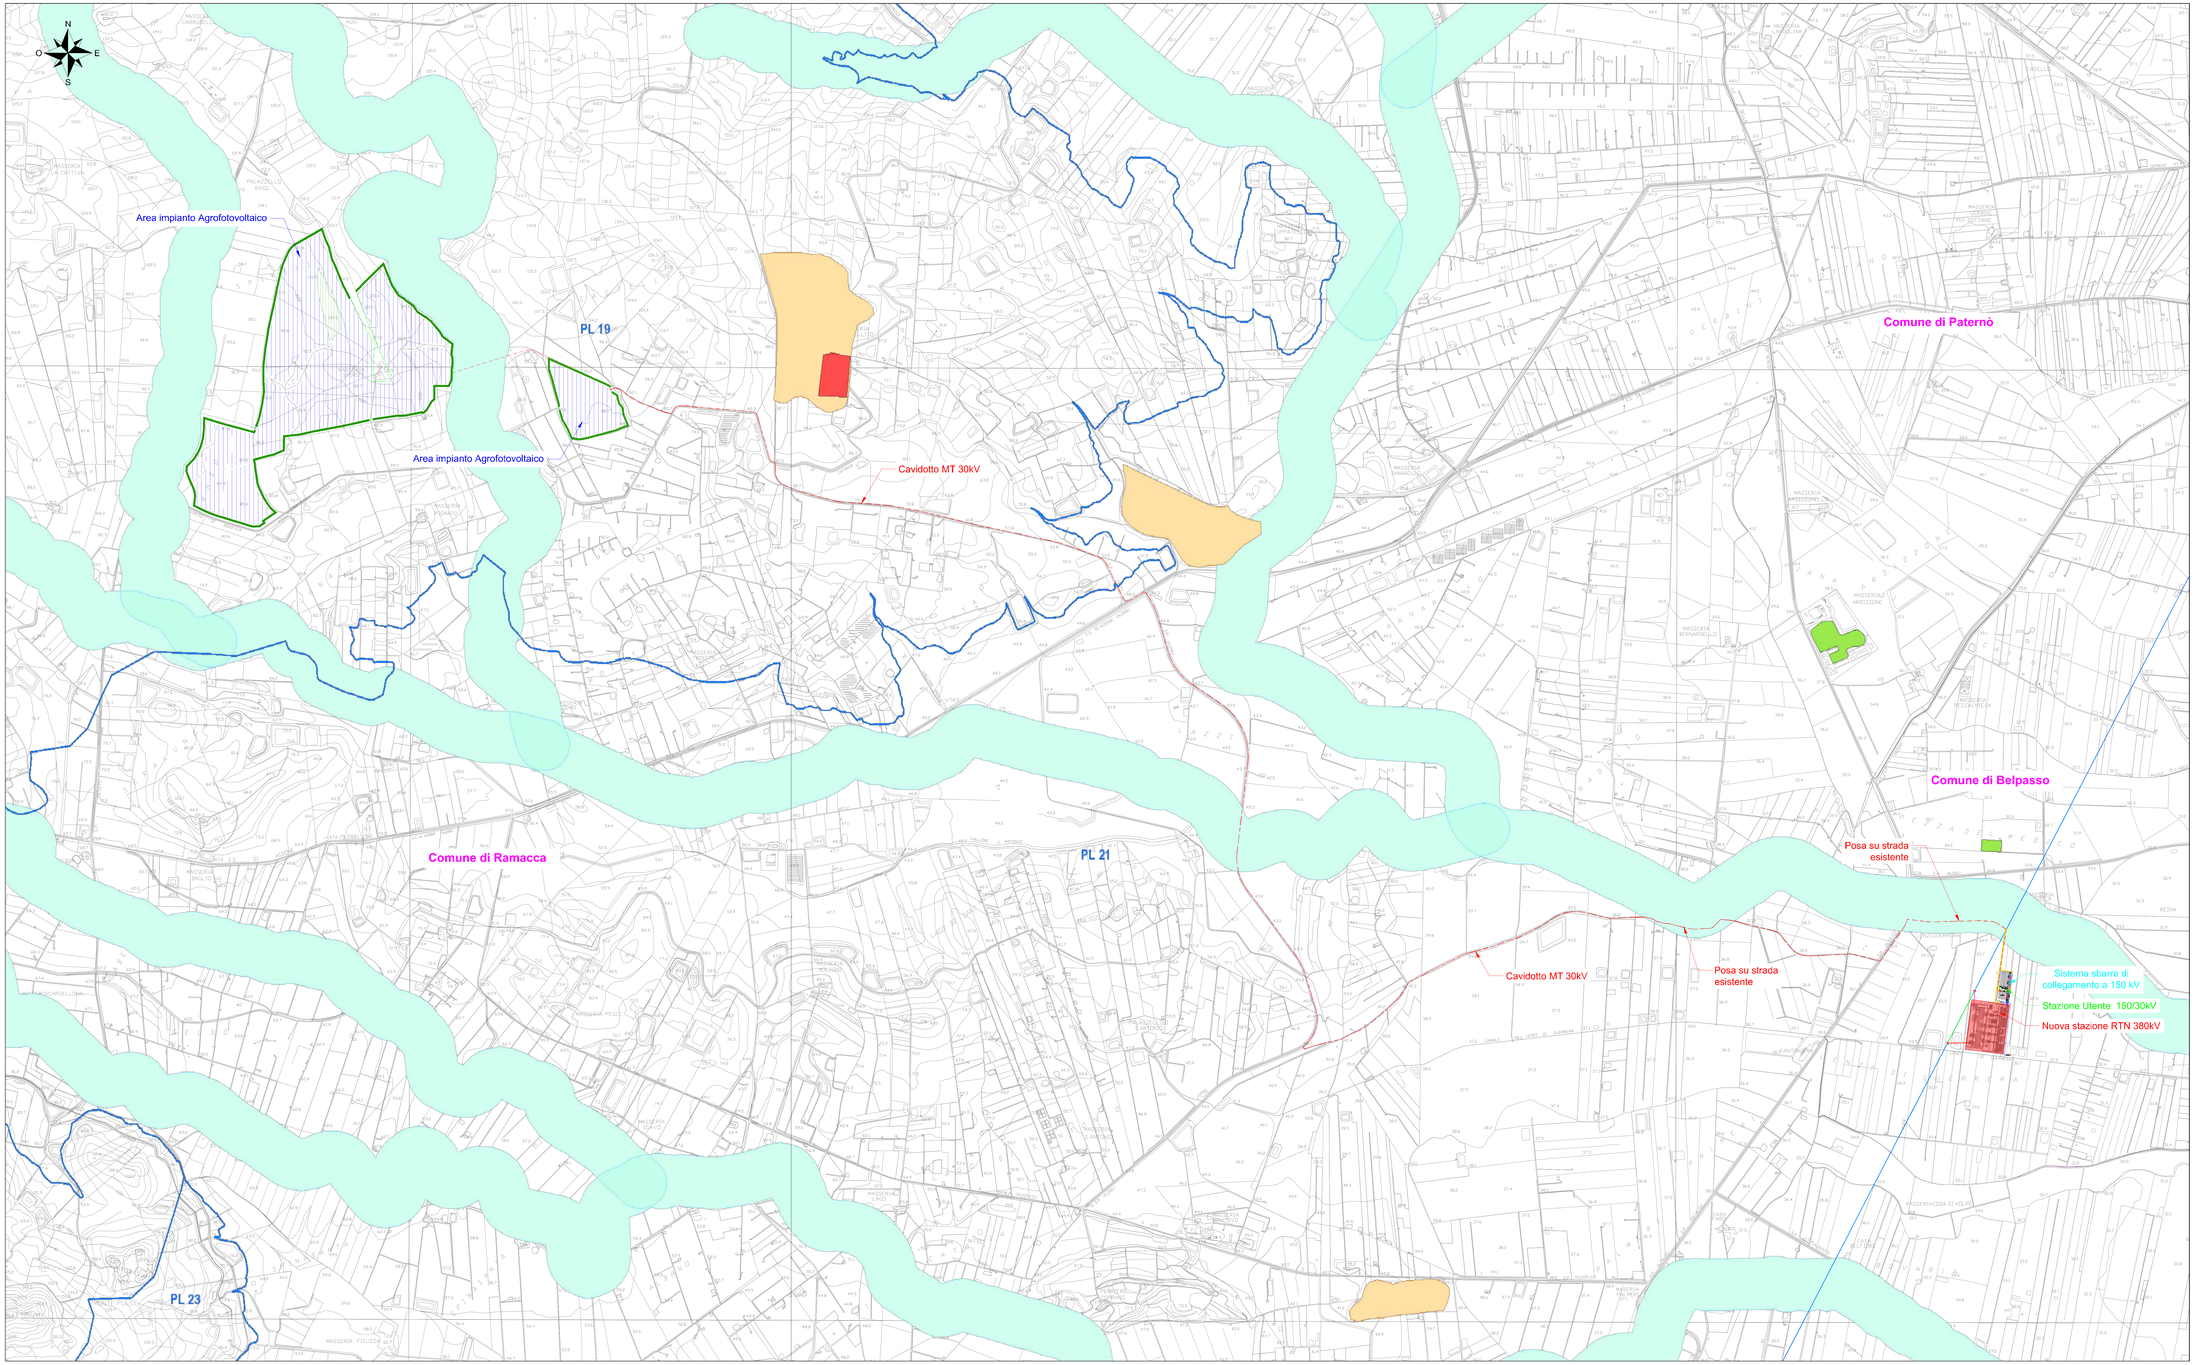

LEGENDA

- Recinzione impianto agro-fotovoltaico
- Fascia arborea perimetrale impianto agro-fotovoltaico
- Filari di manciorli nani o coltivazioni equivalenti
- Area impianto agro-fotovoltaico
- Cavidotto MT 30kV
- Confine comunale
- Stazione RTN 380/150kV
- Stazione Utente 150/30kV
- Sistema sbarre di collegamento a 150 kV
- Area altro produttore
- Nuovo raccordo SX 380kV
- Nuovo raccordo DX 380kV
- Linea aerea esistente 380 kV
- Tratta TERNA da smantellare

LEGENDA BENI PAESAGGISTICI

ct_beni_paesaggistici

- paesaggi locali
- Vincoli Archeologici art.10 D.lgs. 42/04
- vulcano - art.142, lett. l, D.lgs.42/04
- aree di interesse archeologico - art.142, lett. m, D.lgs.42/04
- montagne sopra 1200 metri - art.142, lett. d, D.lgs. 42/04
- parco regionale alcantara - art.142, lett. f, D.lgs.42/04
- parco regionale etna - art.142, lett. f, D.lgs.42/04
- parco regionale nebrodi - art.142, lett. f, D.lgs.42/04
- aree riserve regionali - art.142, lett. f, D.lgs.42/04
- aree costa 300m.- art.142, lett.a, D.lgs. 42/04
- aree laghi 300m.- art.142, lett. b, D.lgs. 42/04
- aree fiumi 150m.- art.142, lett. c, D.lgs.42/04
- aree boscate - art.142, lett. g, D.lgs.42/04
- aree tutelate - art.136, D.lgs.42/04
- aree tutelate - art.134, lett. c, D.lgs. 42/04

COMMITTENTE

Greendream1 S.r.l.

wood.

andrea.belloli Digitally signed by andrea.belloli Date: 2021.07.31 14:32:35 +02'00'

STUDIO DI PROGETTAZIONE

SCM INGEGNERIA

Dott. Ing. DANIELE CAVALLO n° 5320

Firmato digitalmente da CAVALLO DANIELE

REV.	DATE	DESCRIPTION	BY	CHG	APP.
0	Luglio-21	EMESSO PER ITER AUTORIZZATIVO	SC	FP	AB

REALIZZAZIONE

Impianto agro-fotovoltaico "Spiriti-Raso" da 79209,15 kWp (65000 kW in immissione) ed opere connesse

Comuni di Ramacca e Belpasso (CT)

PROGETTO DEFINITIVO IMPIANTO AGRO-FOTOVOLTAICO

OBJECT:

Tav.07b
Inquadramento generale su CTR:
Beni paesaggistici

APPROVED FOR CONSTRUCTION

DWG. REV. DATE

SIGNATURE

ORDER N°

SUPPLIER

CONTRACT N° 0-80-1010 A/B

SUBPROJECT CODE:

THIS DWG. SUPERSEDES BY

THIS DWG. SUPERSEDES

SCALE 1:10000

FIM DWG N°

SHEET OF

REV. 0

Questo documento è di proprietà di Greendream1 S.r.l. e è detentore certifica che il documento è stato ricevuto legalmente.
Ogni utilizzo, riproduzione o divulgazione del documento deve essere oggetto di specifica autorizzazione da parte di Greendream1 S.r.l.

CAD FILE NAME:

841x1500