




Dettaglio vista planimetrica struttura - scala 1:100

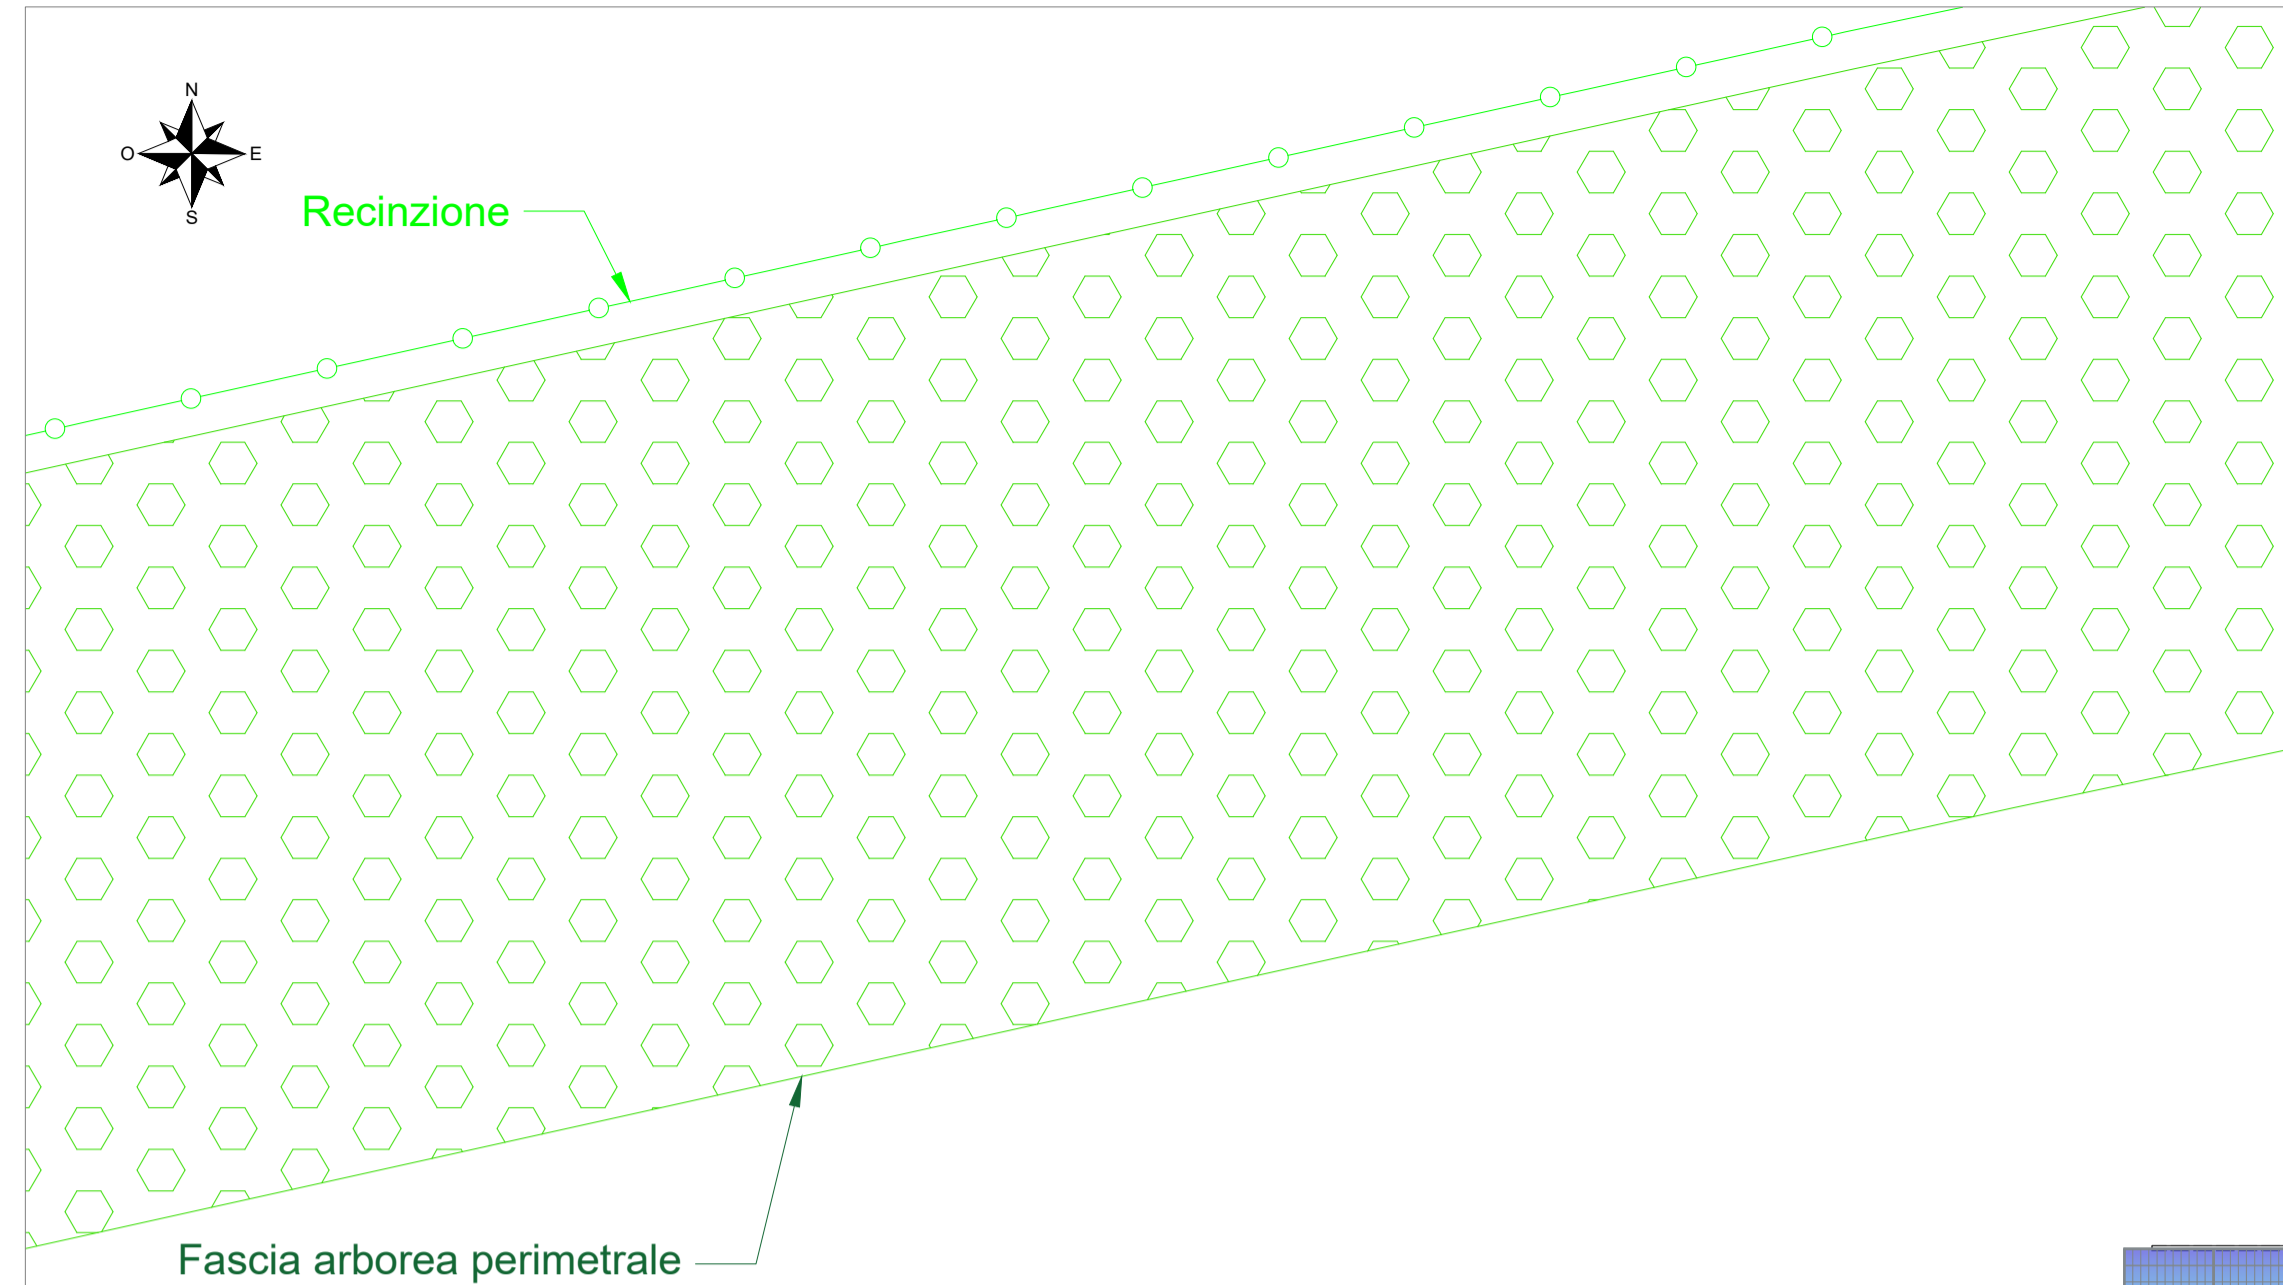


Coltura di legumi

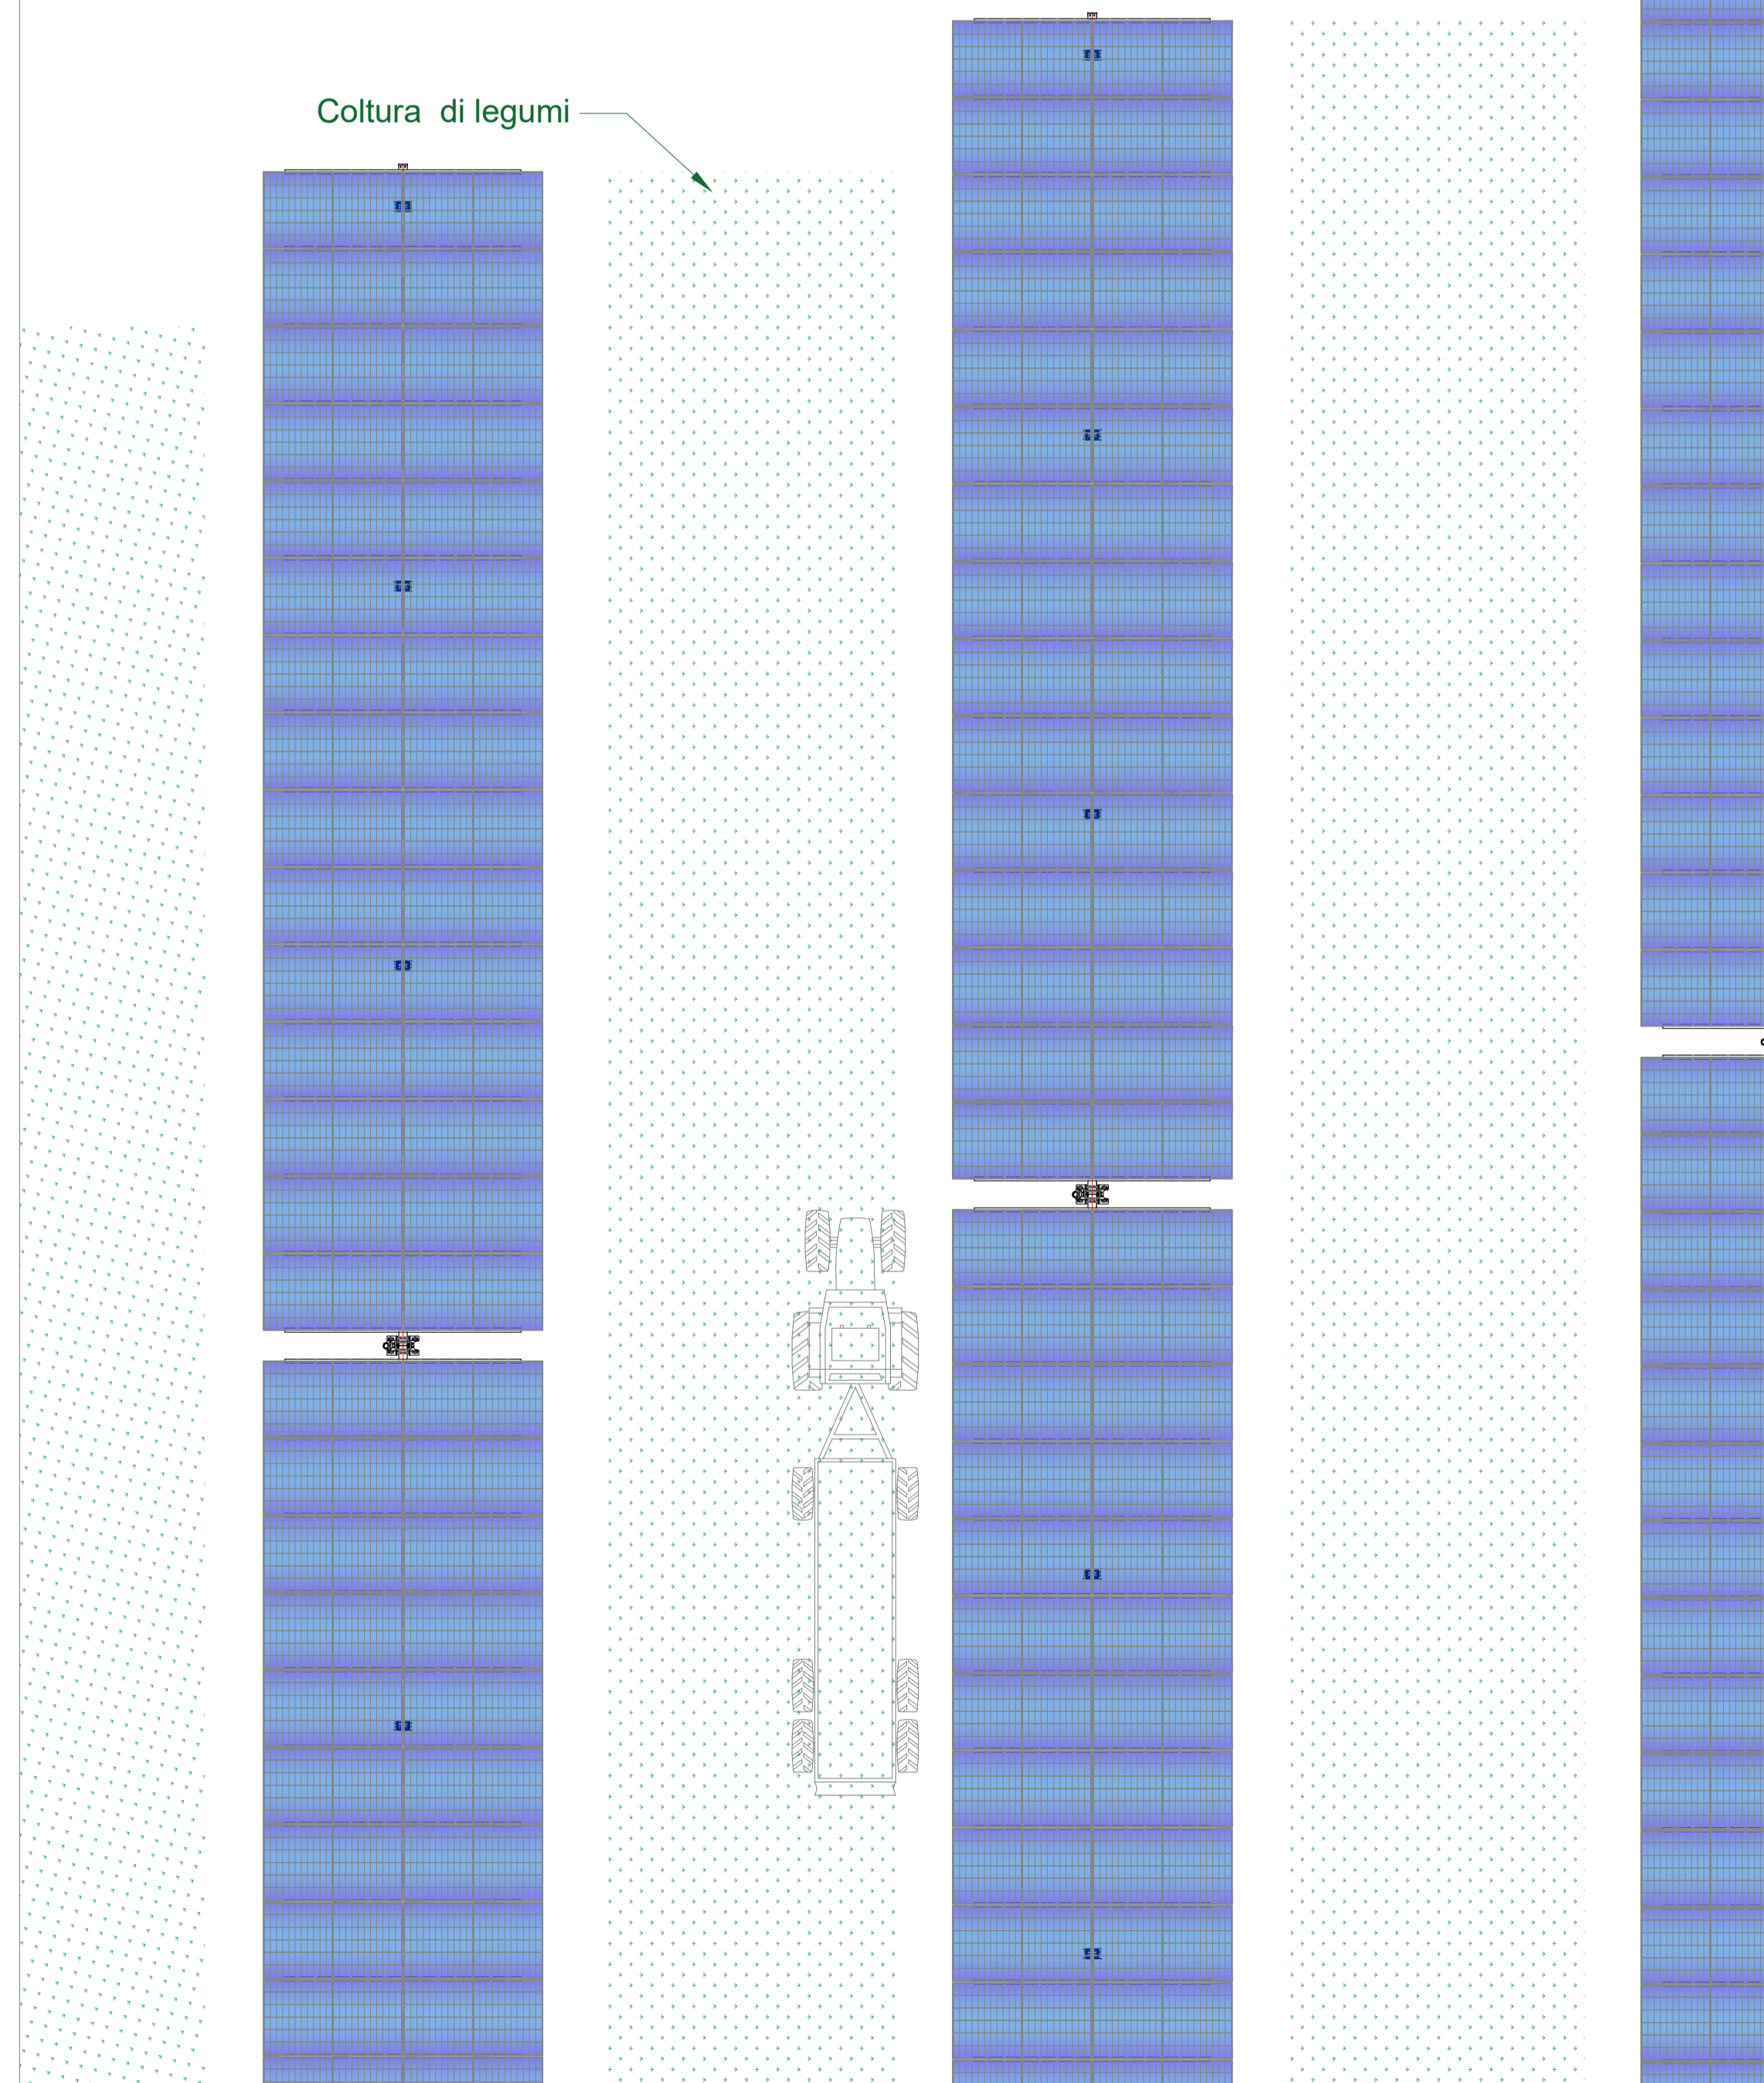


Dettaglio sezione longitudinale struttura - scala 1:200

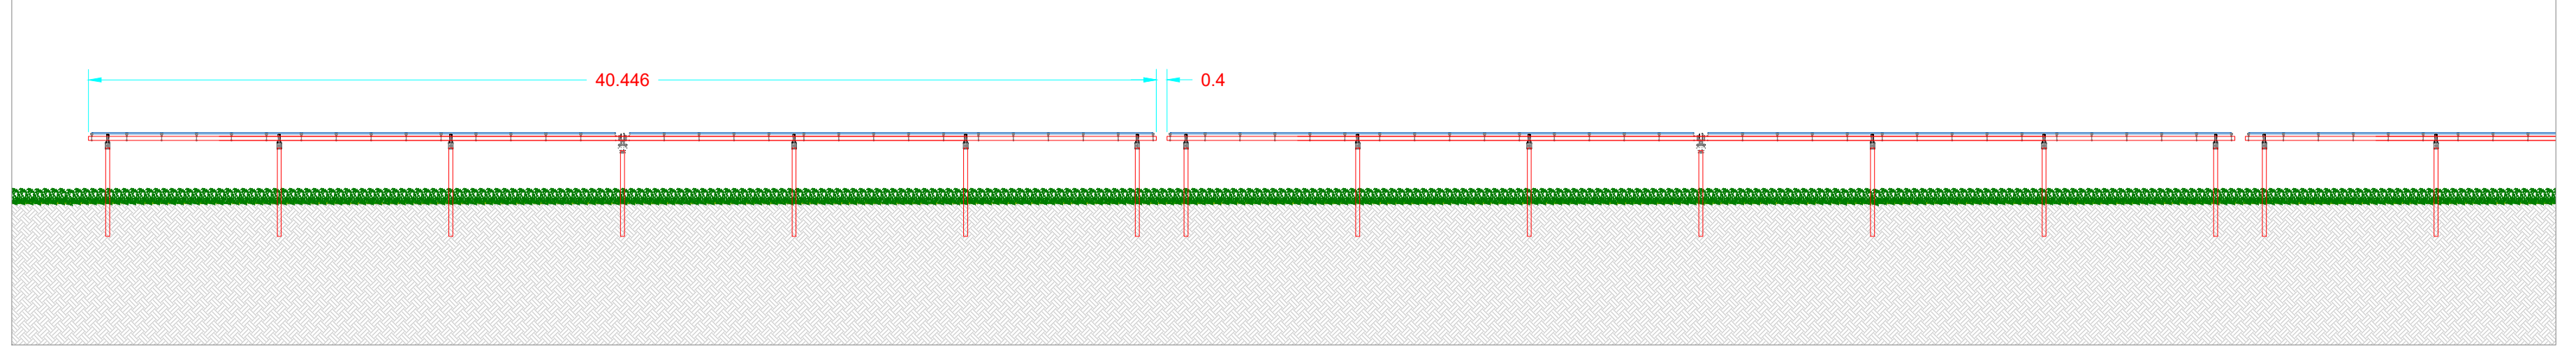


Dettaglio sezione longitudinale struttura - scala 1:100

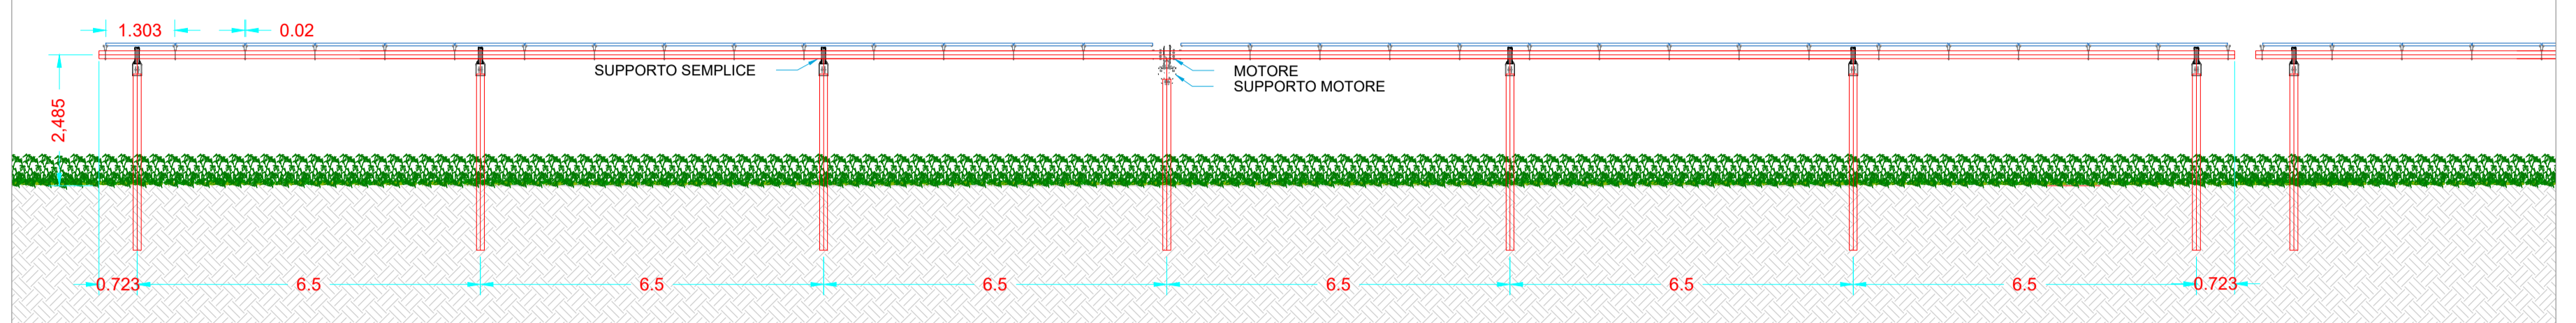


Vista frontale con rotazione 60° - scala 1:100

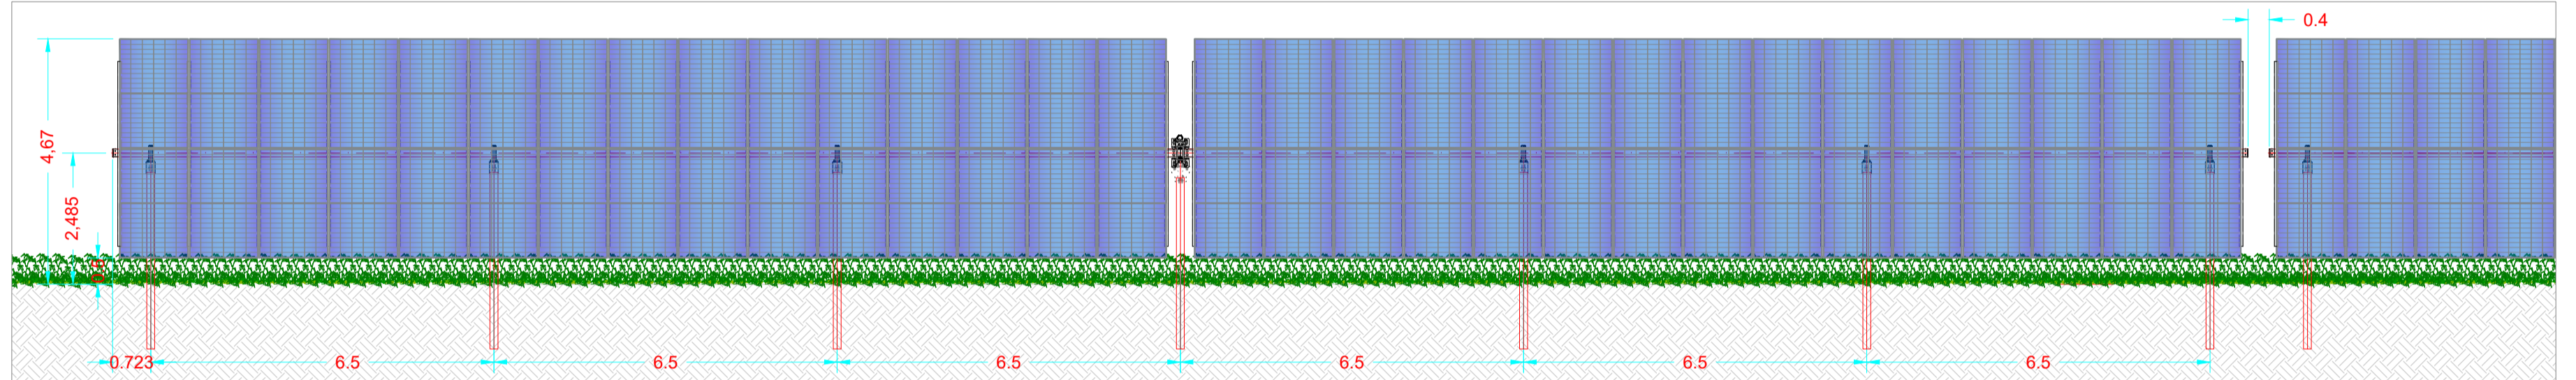


Dettaglio sezione trasversale struttura - scala 1:50

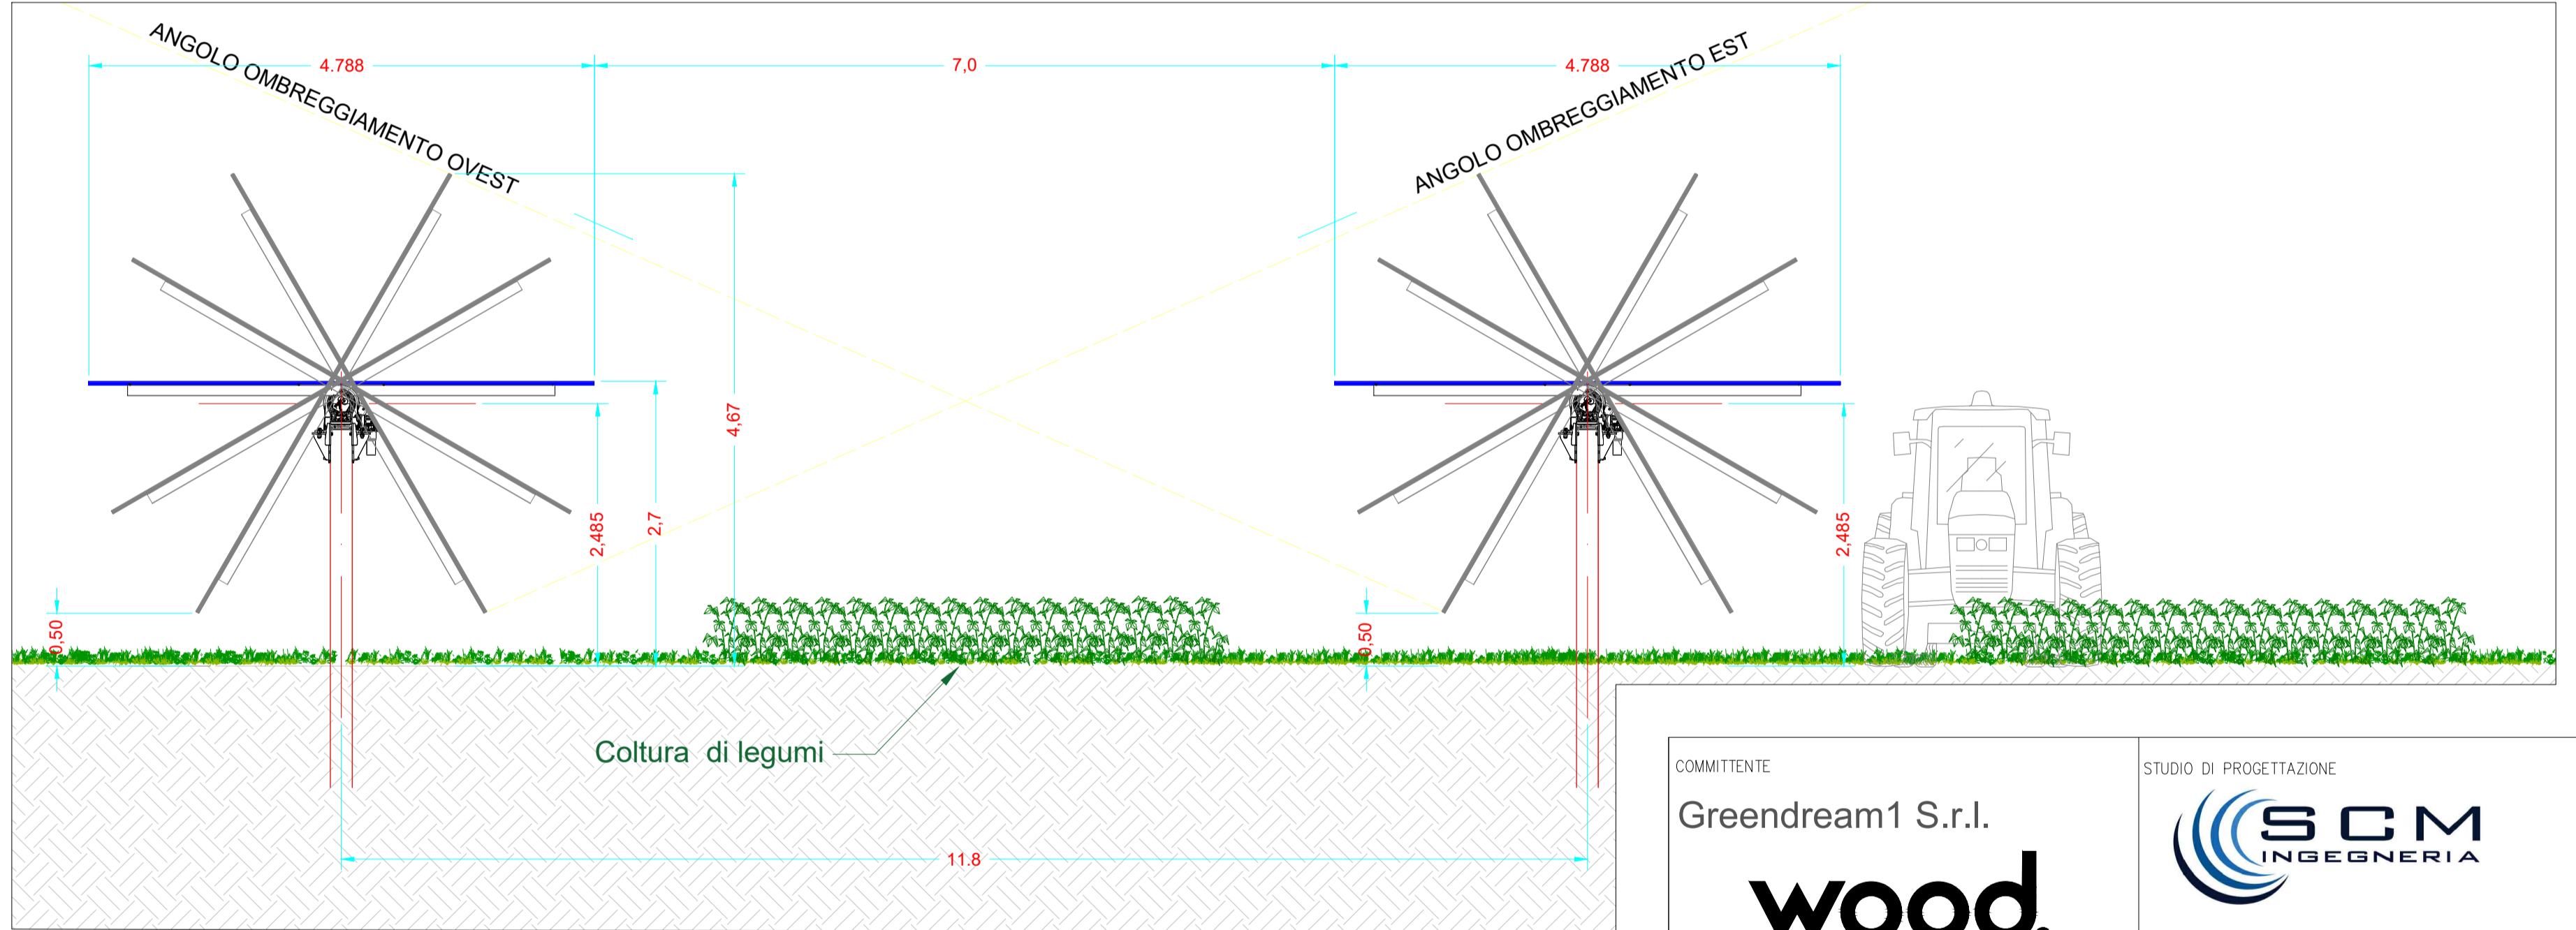


Particolare fissaggio moduli - scala 1:10

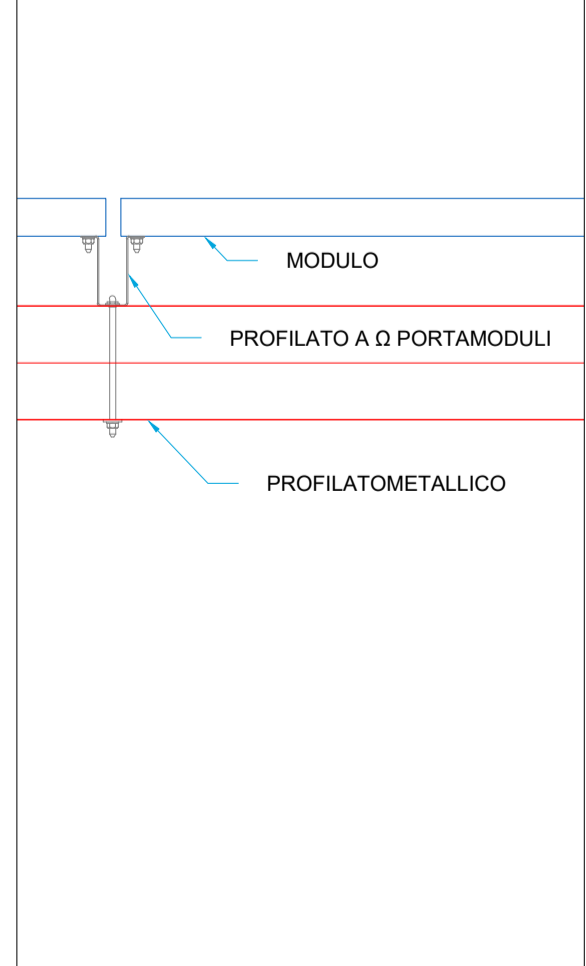

Vista posteriore modulo tipo - scala 1:20

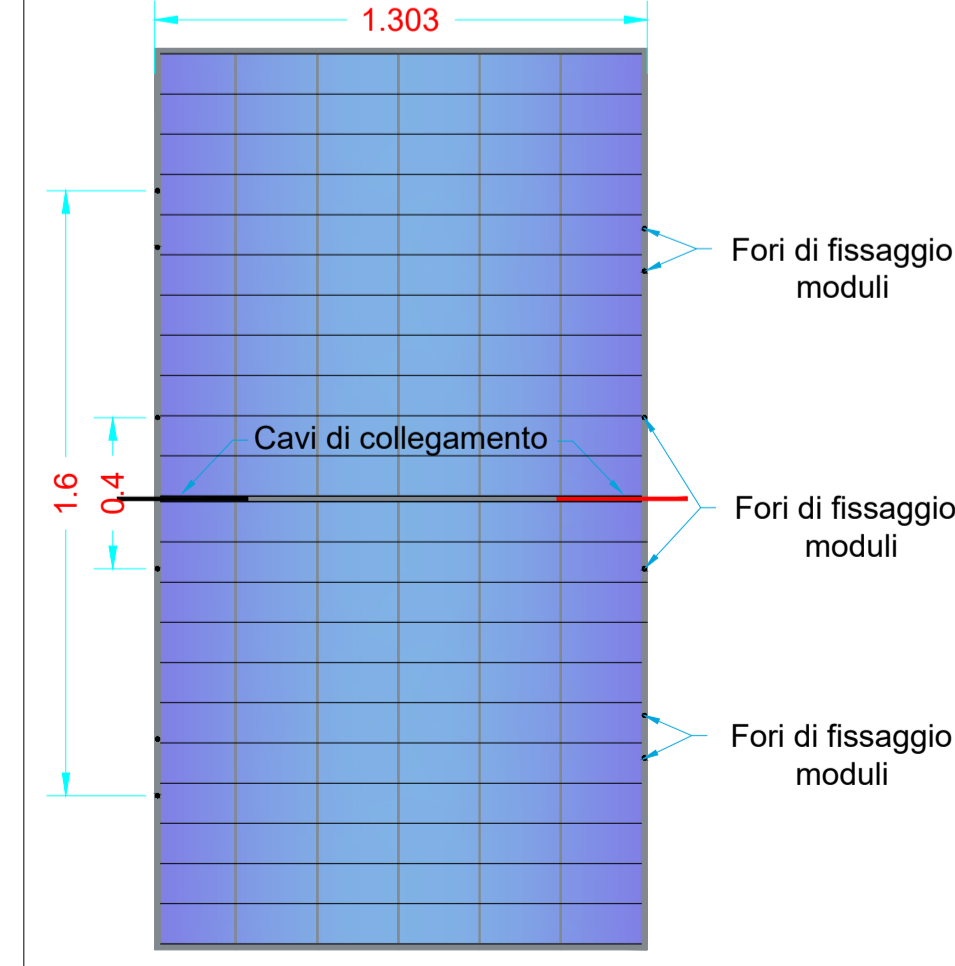

Vista anteriore modulo tipo - scala 1:20

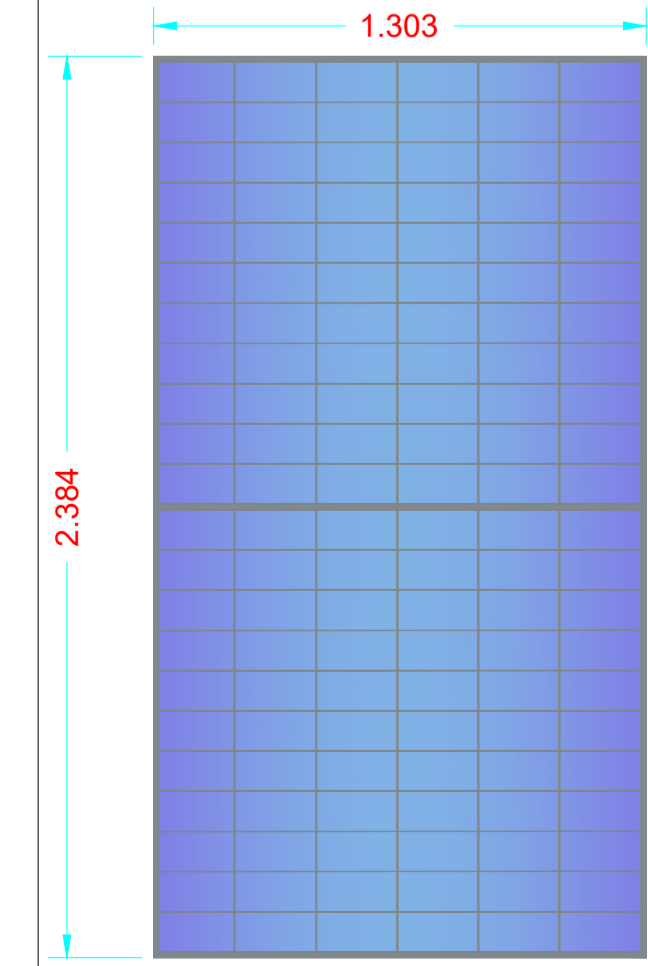

COMMITTENTE
Greendream1 S.r.l.
wood.

STUDIO DI PROGETTAZIONE
SCM
INGEGNERIA

0	Lug-21	EMESSO PER ITER AUTORIZZATIVO	DC	FP	AB
REV.	DATE	DESCRIPTION	BY	CHD	APP.

REVISIONS

APPROVED FOR CONSTRUCTION

DWG. REV. DATE

SIGNATURE

ORDER N°

SUPPLIER

CONTRACT N° 0-BD-1010 A/B

SUBPROJECT CODE:

THIS DWG. SUPERSEDED BY SCALE

THIS DWG. SUPERSEDES Varie

FWI DWG N°

SHEET OF 0

CAD FILE NAME: A1

OBJECT: **Tav.18a**
Tipico moduli e strutture di sostegno tipo A 30x2

Questo documento è di proprietà di Greendream1 S.r.l. e il detentore certifica che il documento è stato ricevuto legalmente. Ogni utilizzo, riproduzione o divulgazione del documento deve essere oggetto di specifica autorizzazione da parte di Greendream1 S.r.l.