




PLANIMETRIA - SCALA 1:50

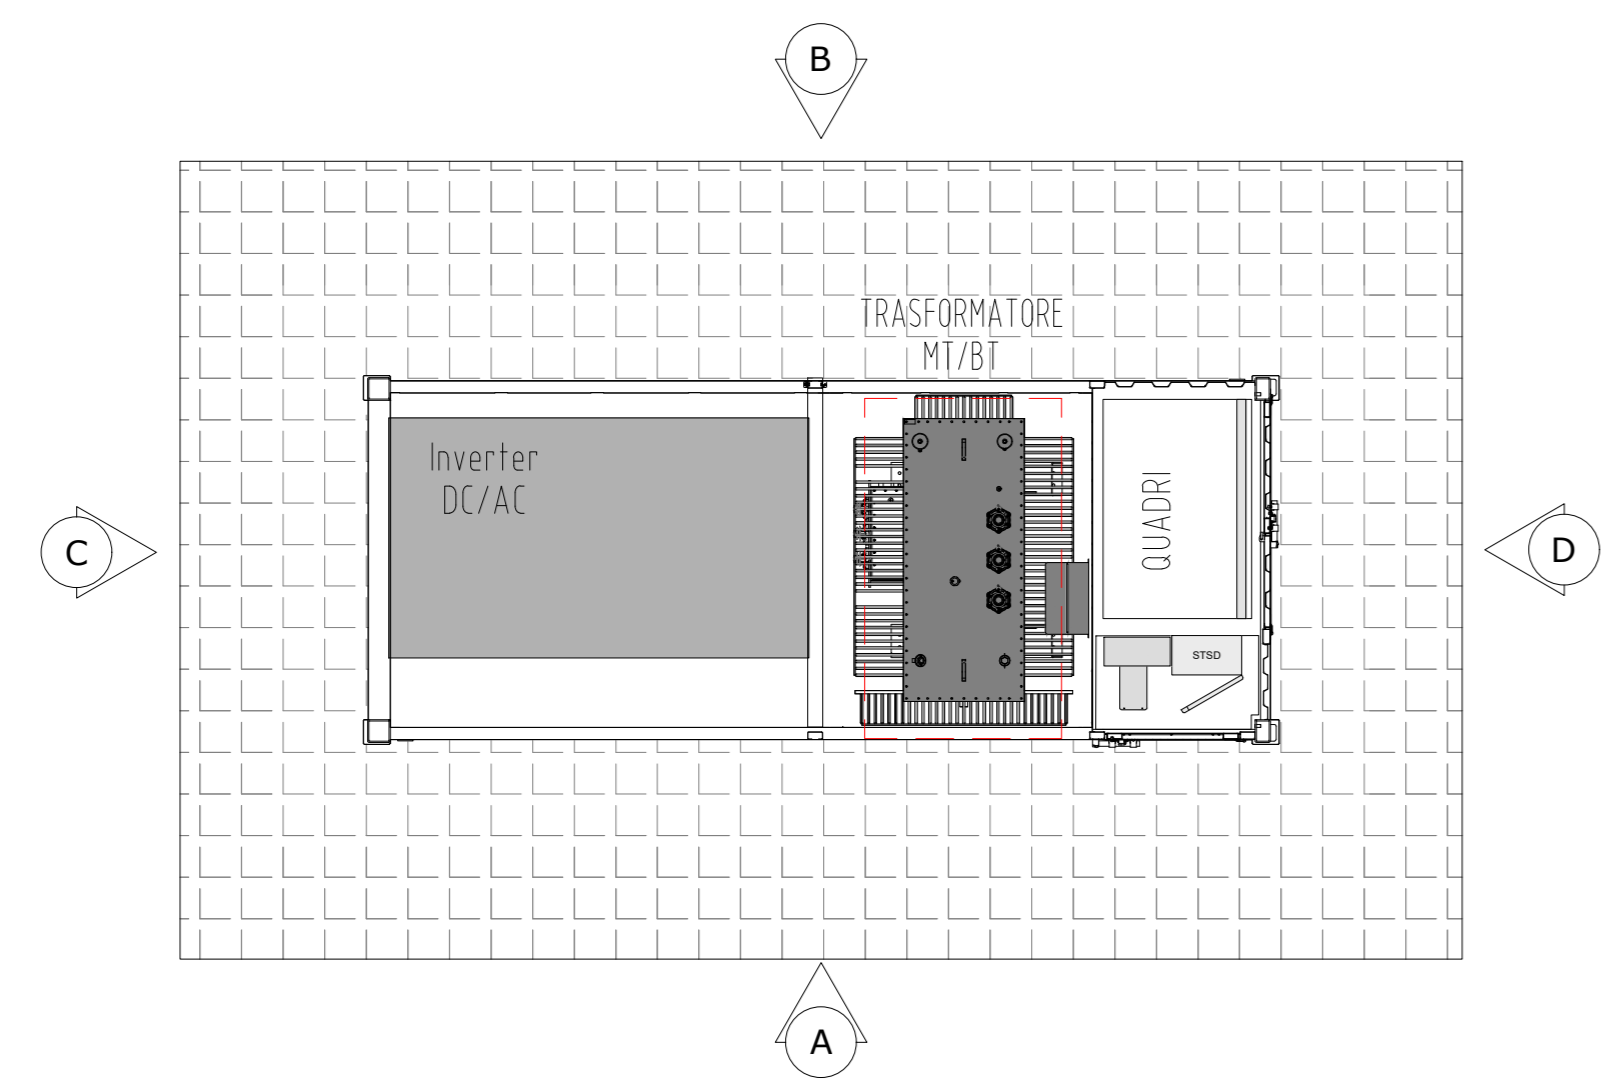


SEZIONE - SCALA 1:50

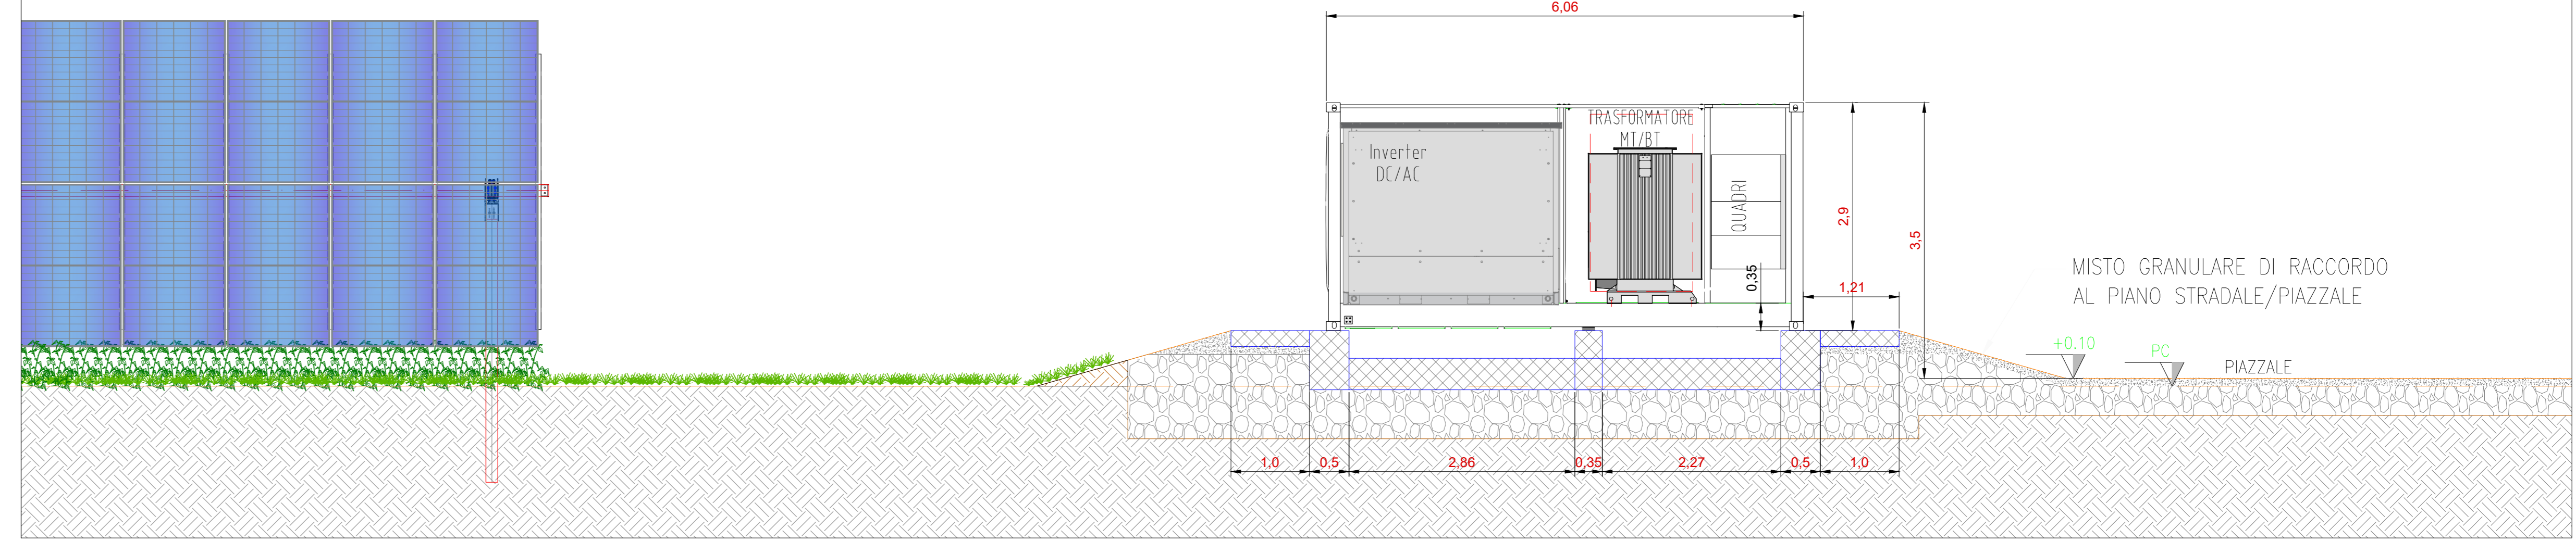


PIANTA FONDAZIONI - SCALA 1:50

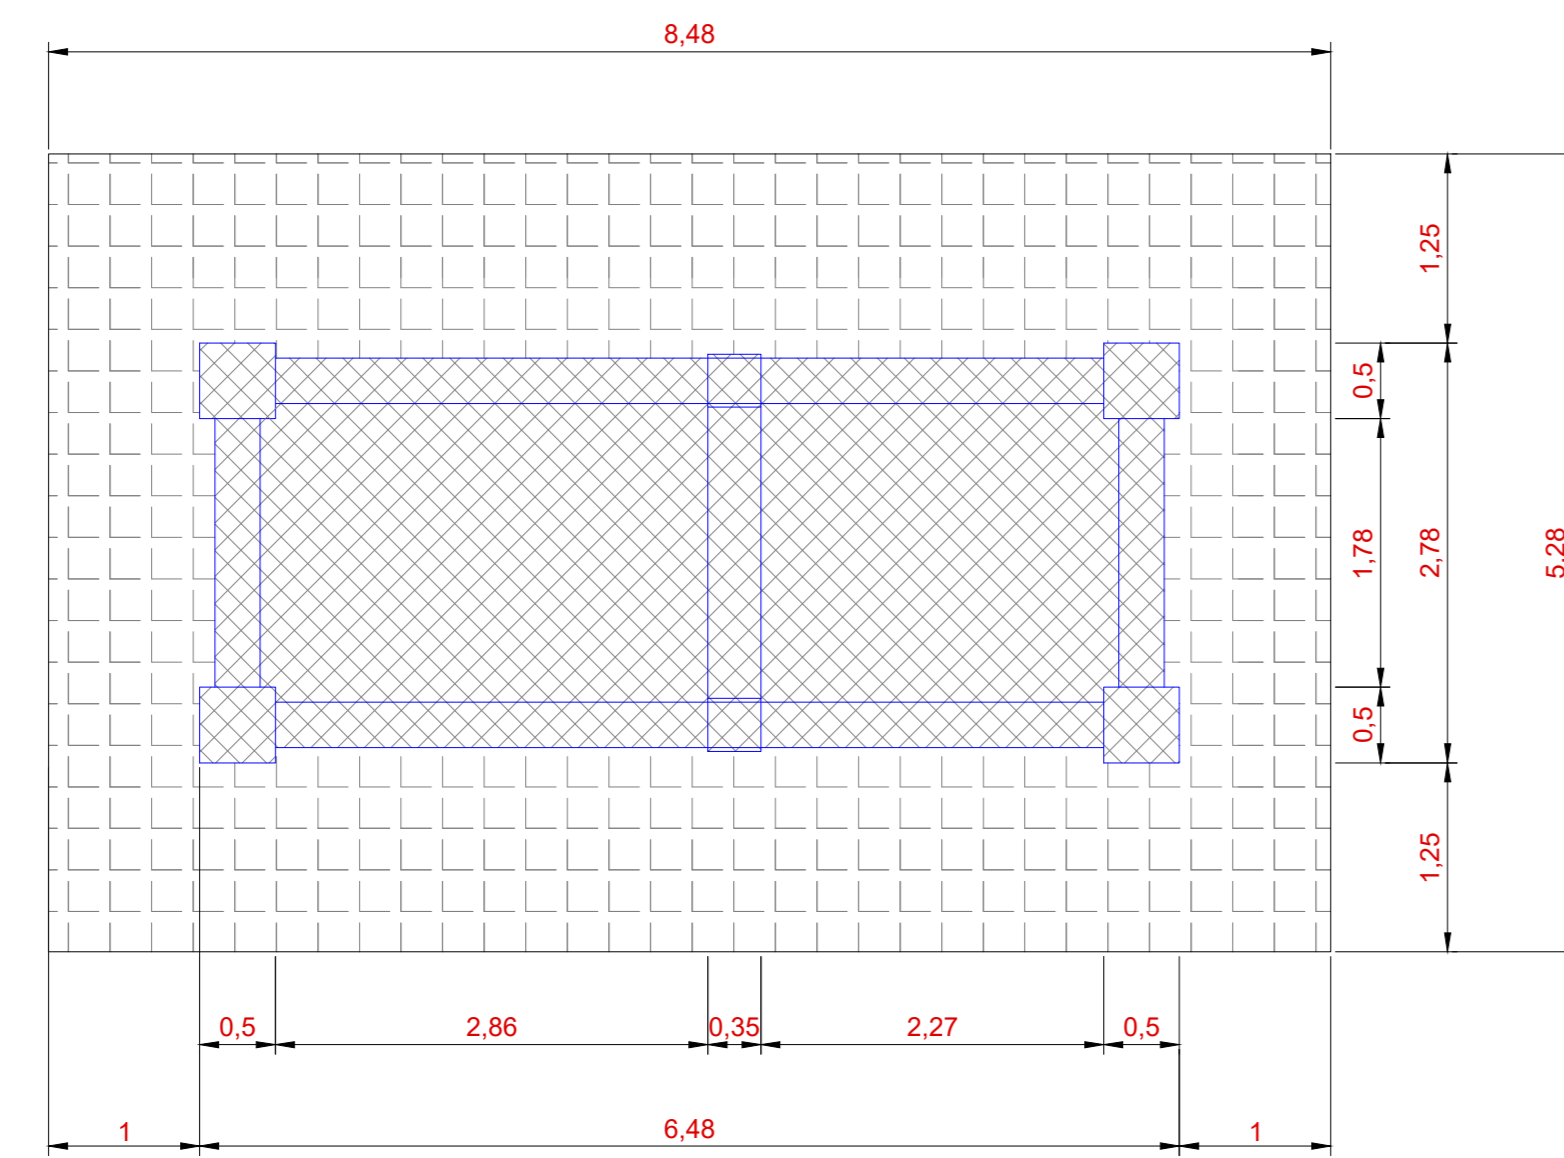


VISTA A - SCALA 1:50

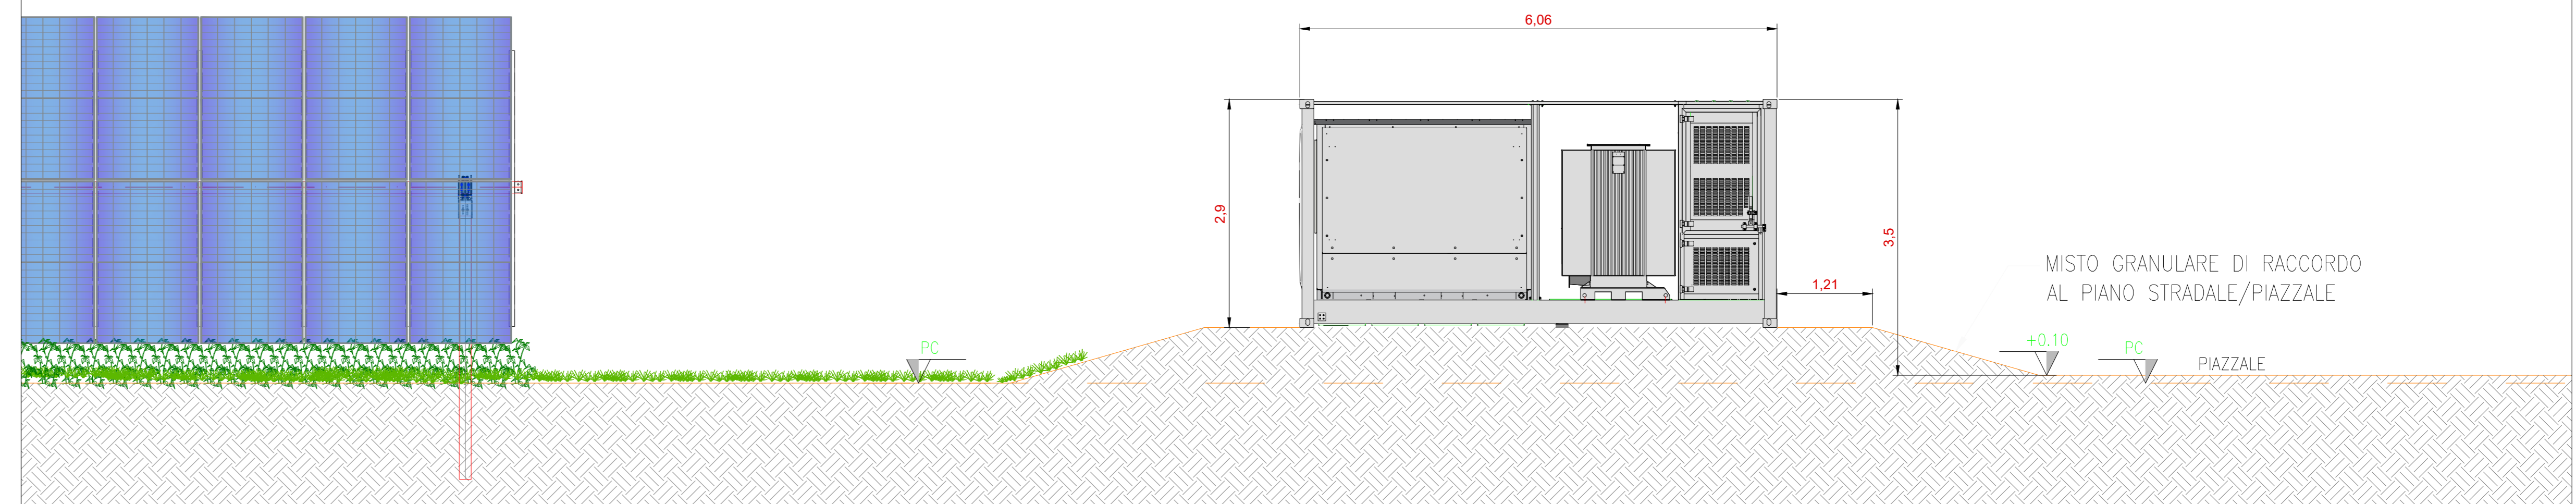

VISTA DALL'ALTO - SCALA 1:50

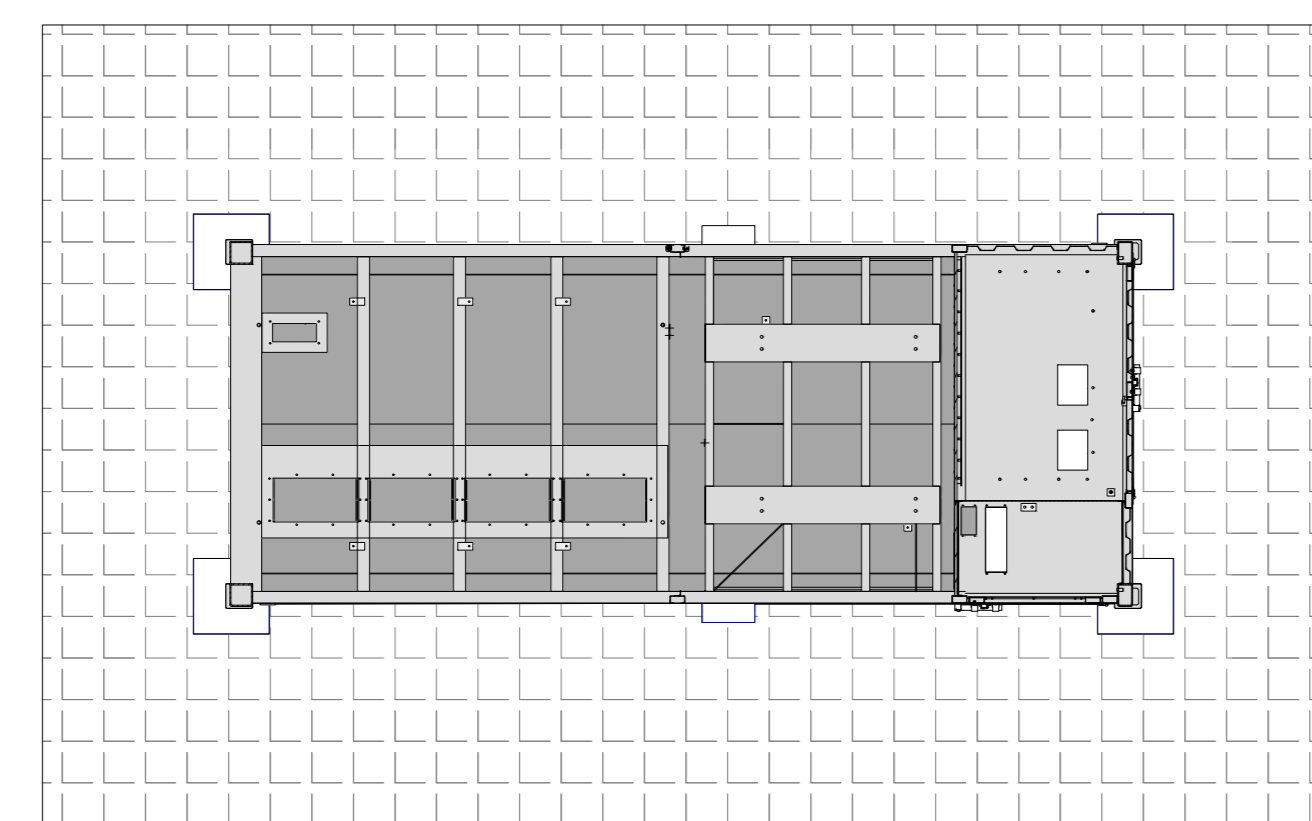


VISTA B - SCALA 1:50

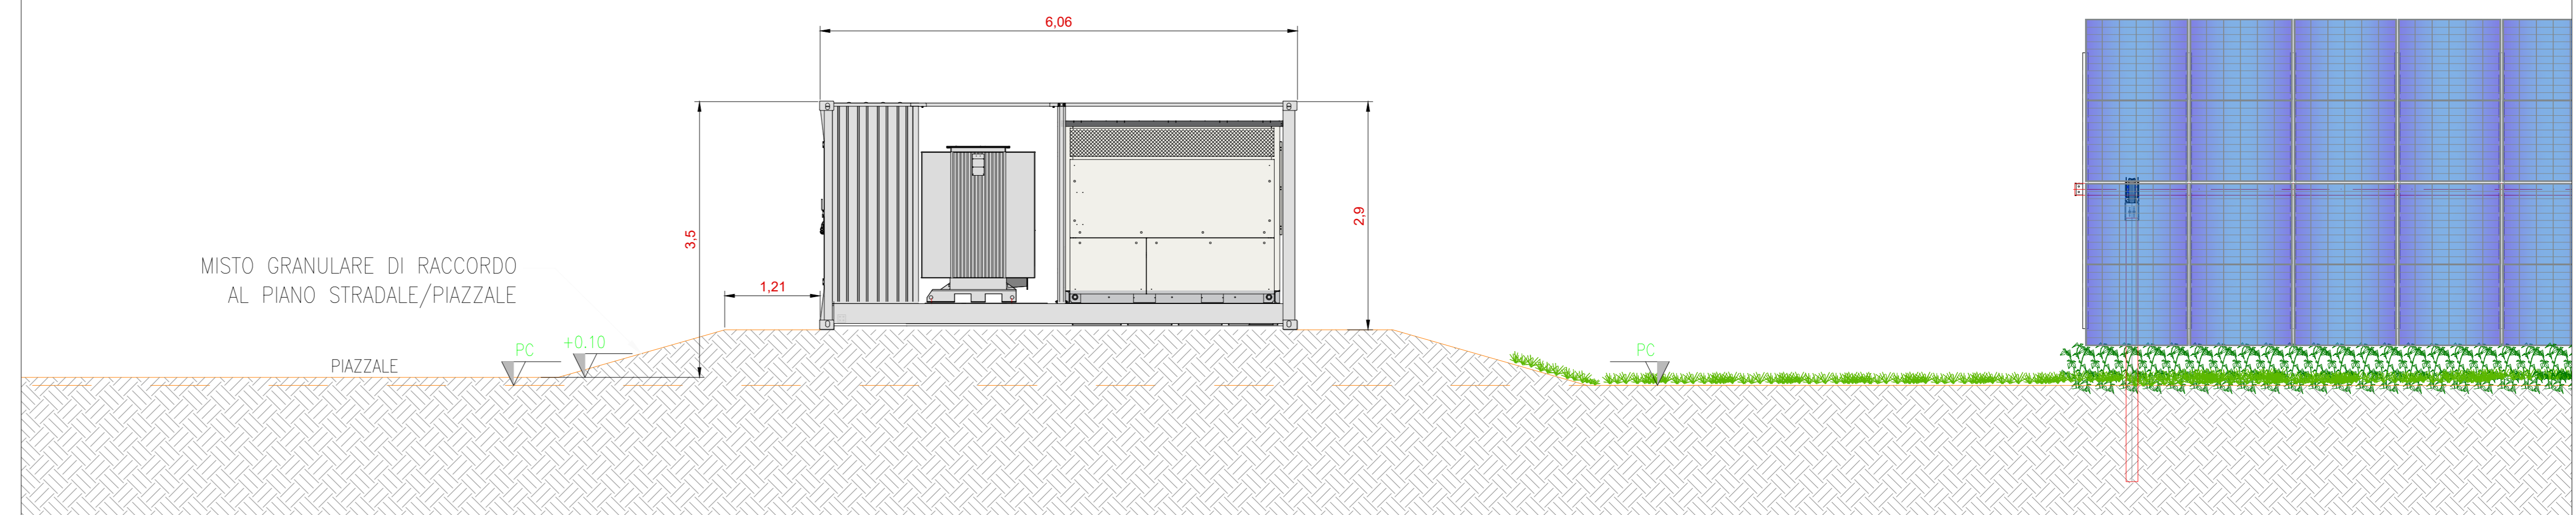


INQUADRAMENTO GENERALE - AREE DI MANOVRA POWER STATION - SCALA 1:200



VISTA D - SCALA 1:50

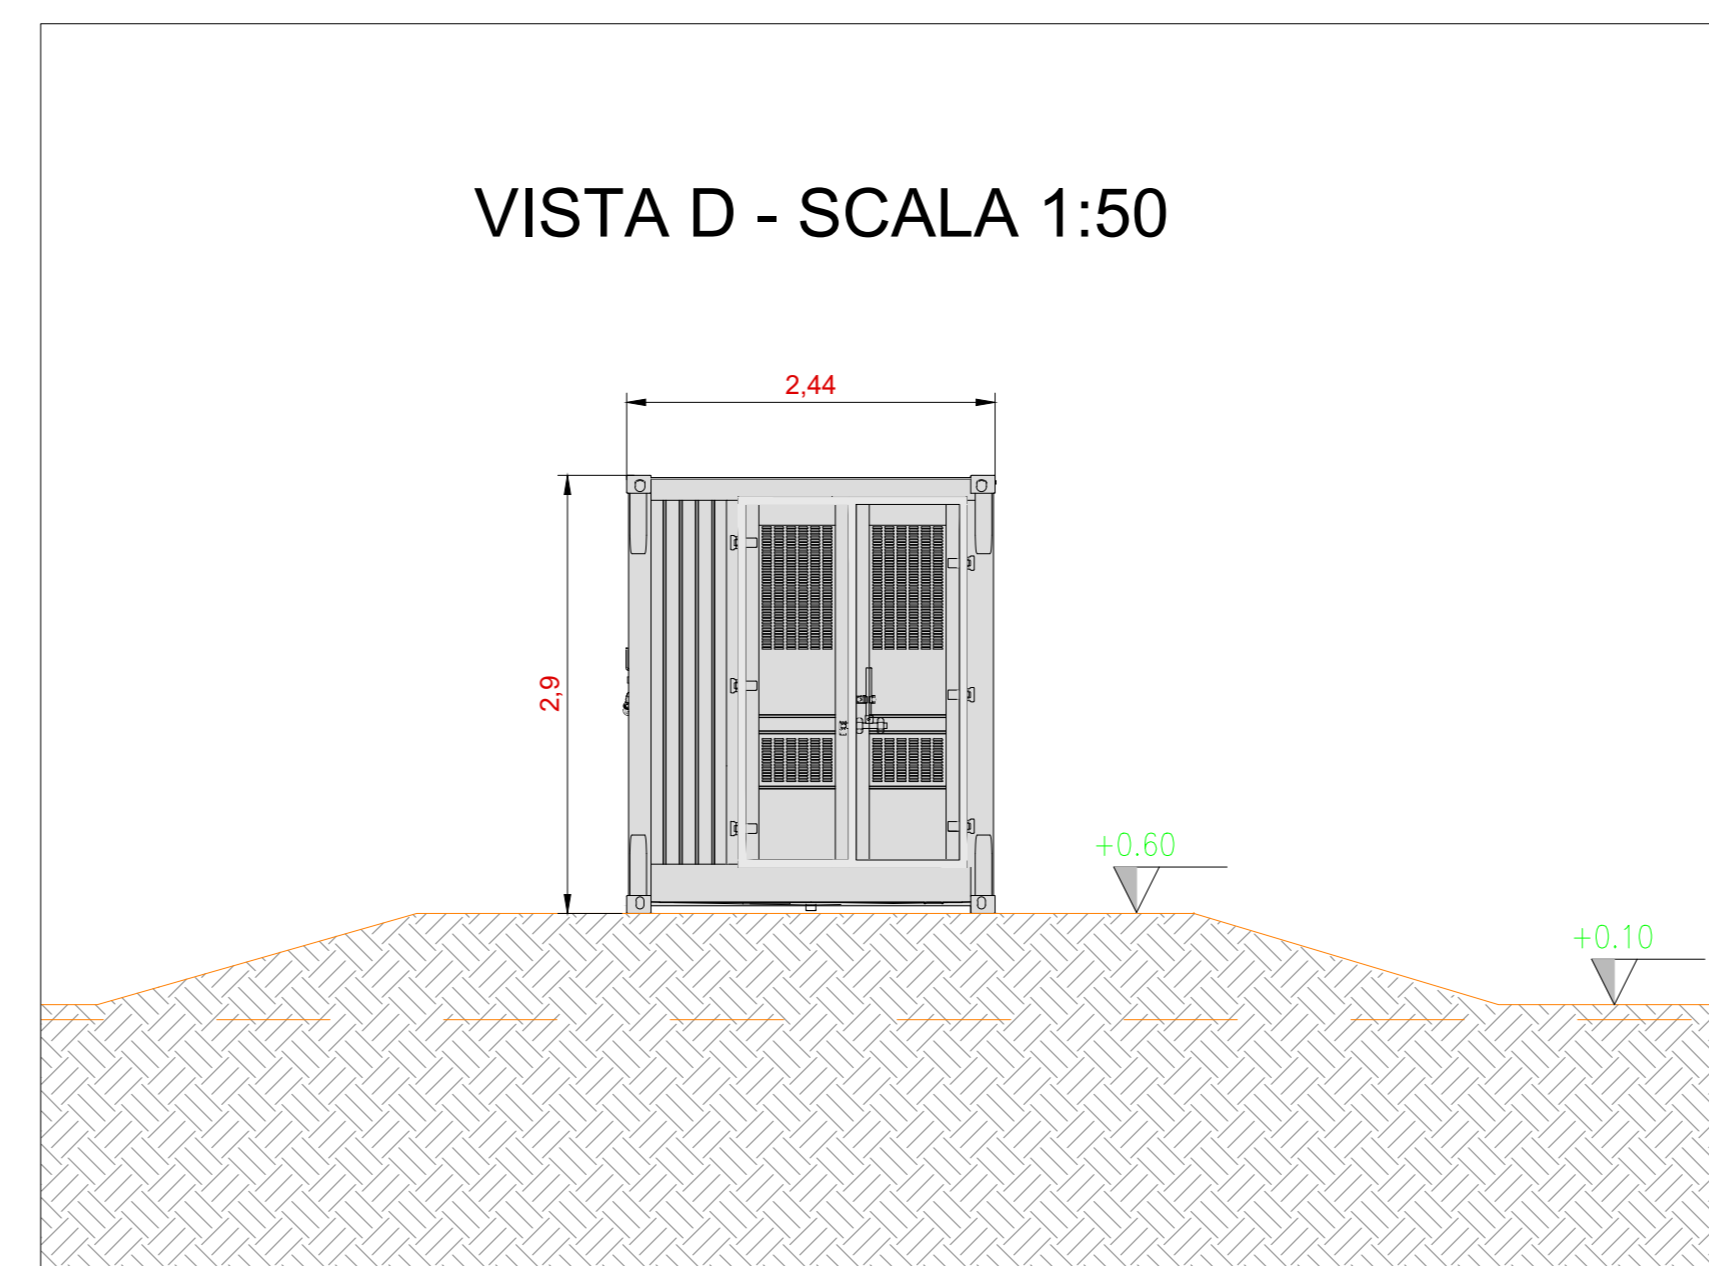

VISTA C - SCALA 1:50

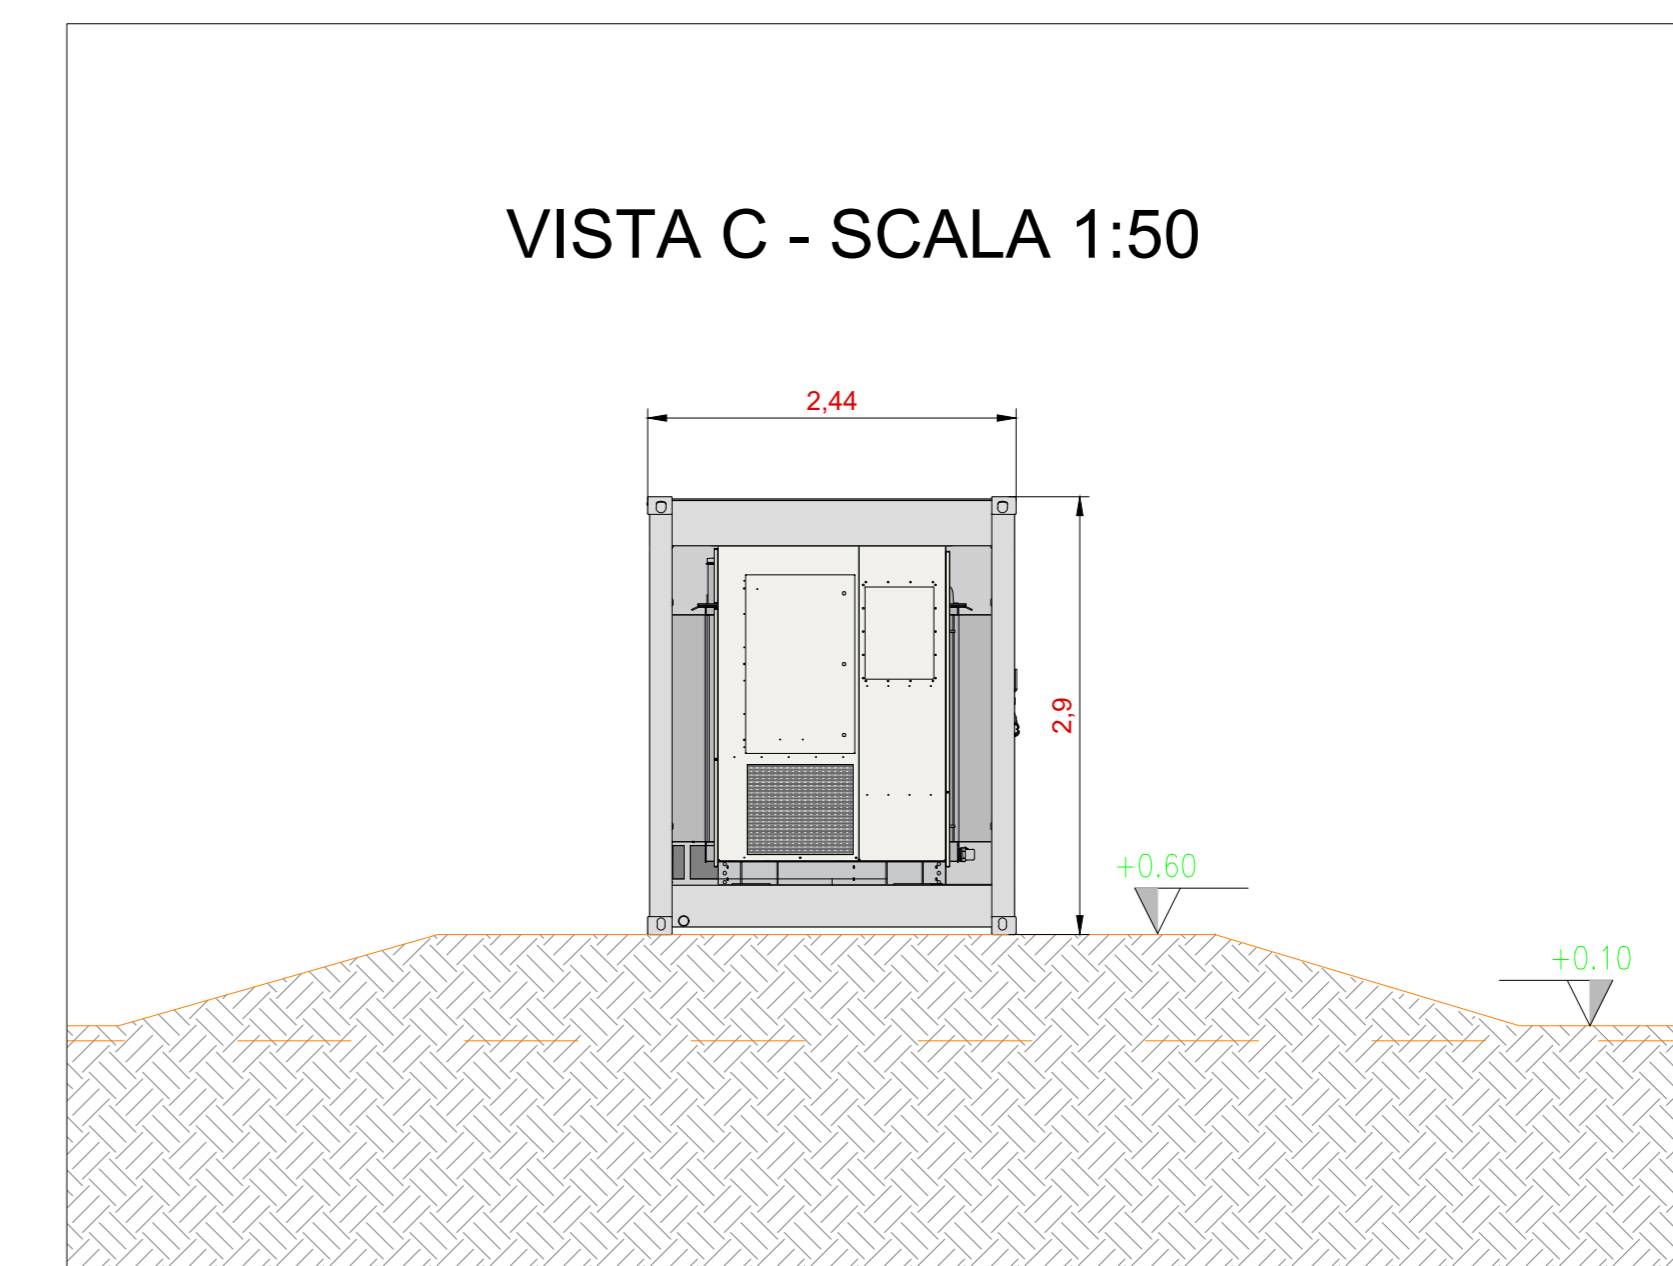

Potenza inverter

INVERTER	POTENZA(MW)
C04	2,66
C08, C10, C17	3,06
C05, C06, C07	4
C01, C02, C03, C09, C11, C12, C13, C14, C15, C16	4,2

COMMITTENTE
Greendream1 S.r.l.

STUDIO DI PROGETTAZIONE
SCM INGENGERIA

wood.

REV.	DATE	DESCRIPTION	BY	CHK	APP.
0	Lun-21	EMESSO PER ITER AUTORIZZATIVO	SC	FP	AB

REVISIONS

APPROVED FOR CONSTRUCTION

DWG. REV. DATE

SIGNATURE

ORDER N°

SUPPLIER

CONTRACT N° 0-80-1010 A/B

SUBPROJECT CODE:

THIS DWG. SUPERSEDES BY

SCALE 1:200

1:50

THIS DWG. SUPERSEDES

FW DWG N°

REV. 0

SHEET 01

CAD FILE NAME: