




PLANIMETRIA - SCALA 1:50

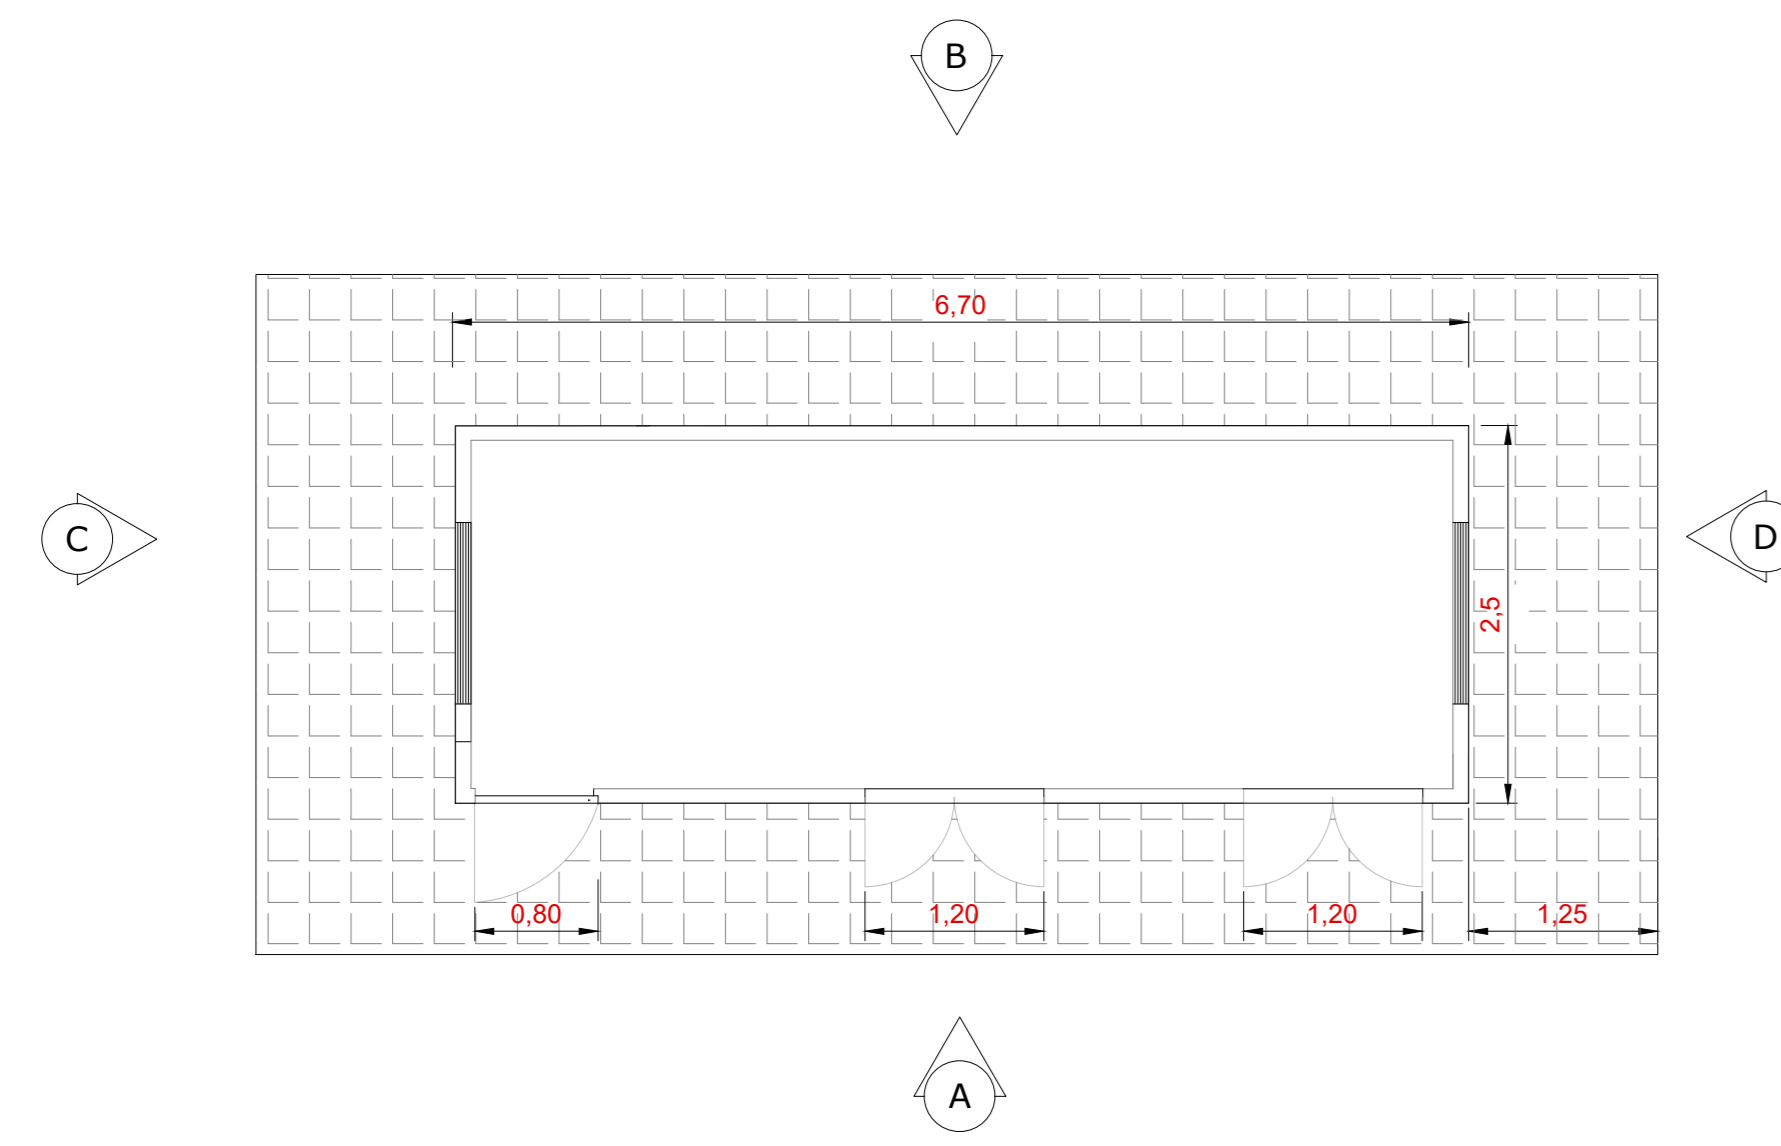


SEZIONE - SCALA 1:50

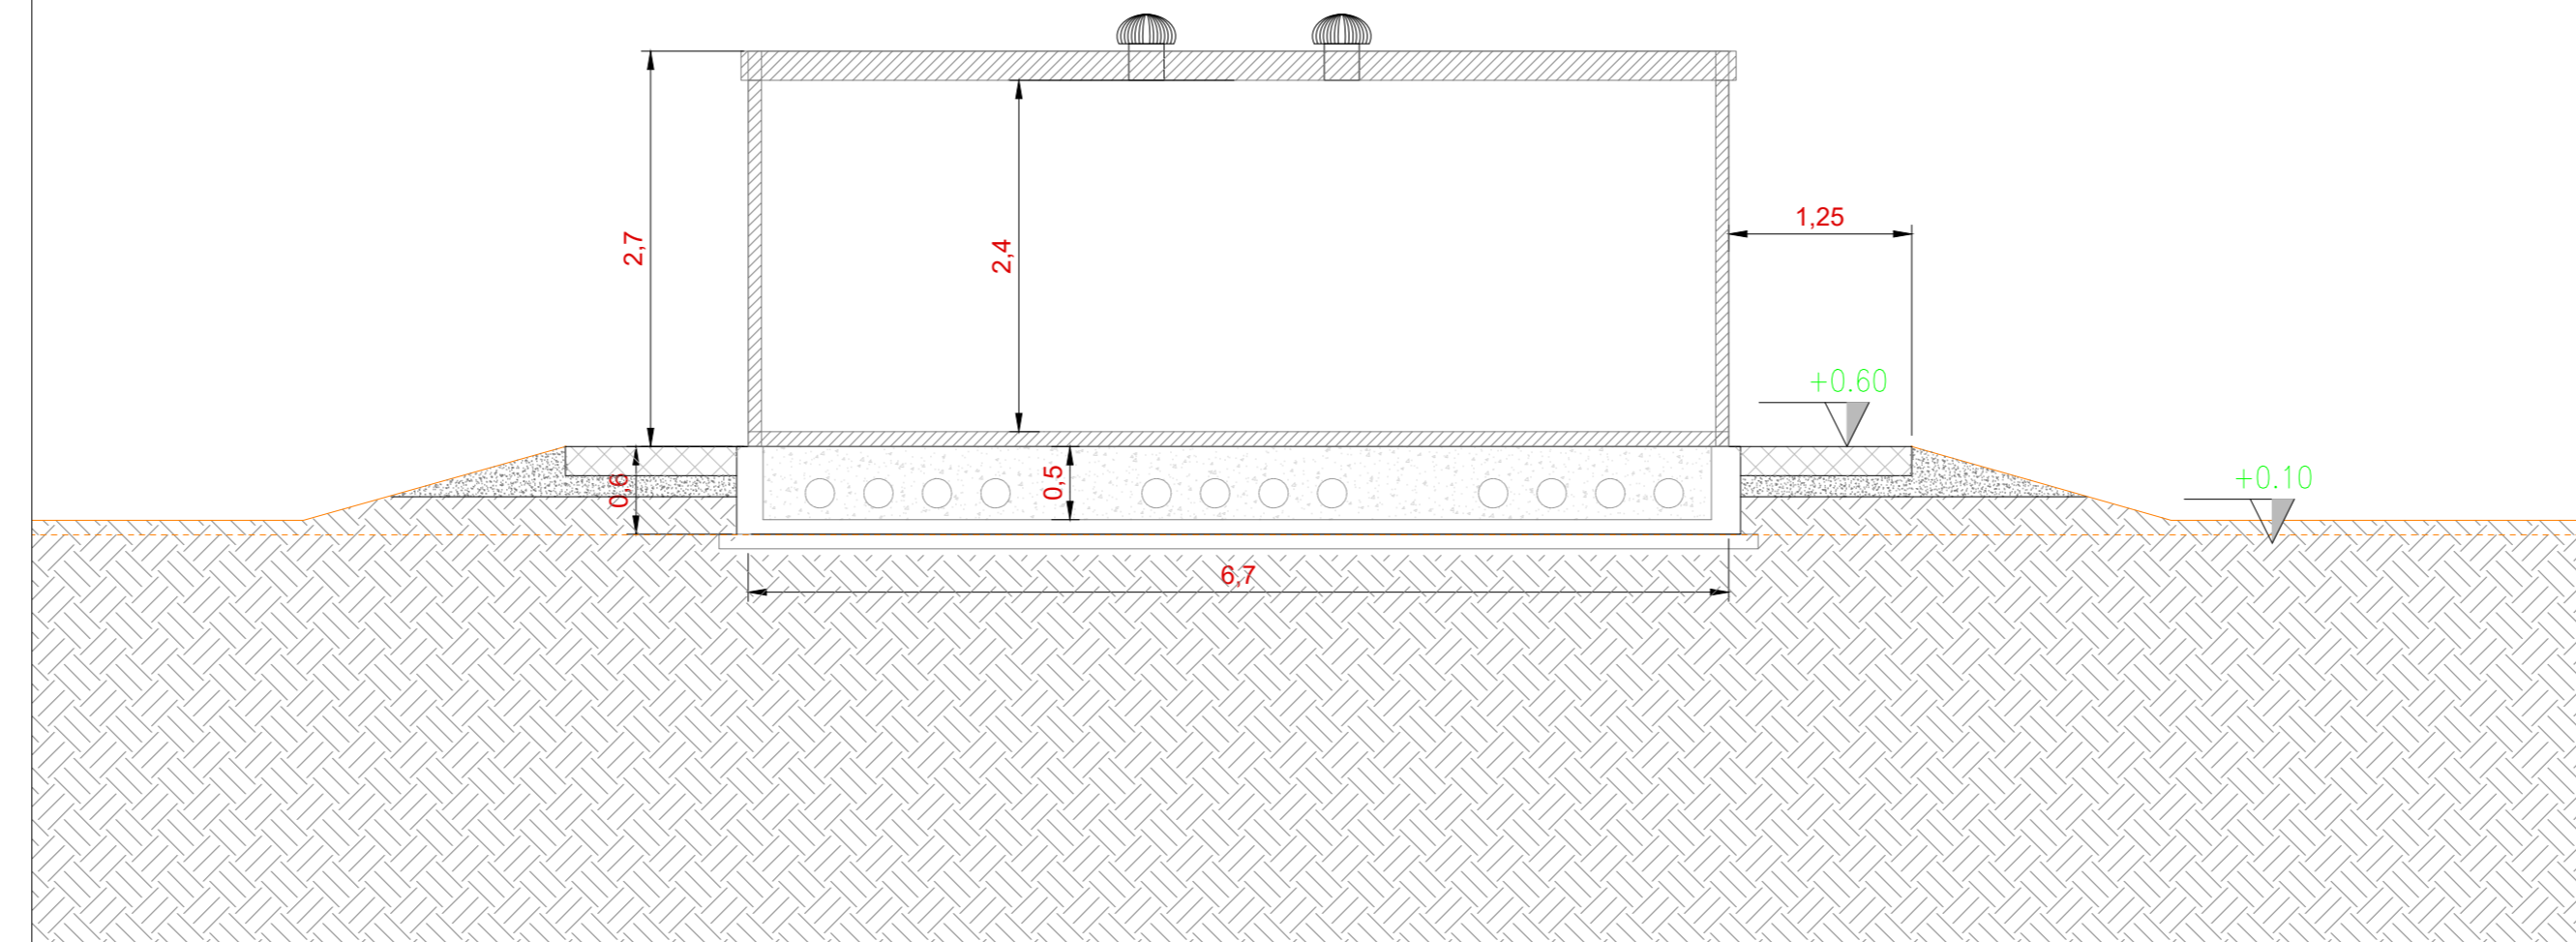


VISTA A - SCALA 1:50

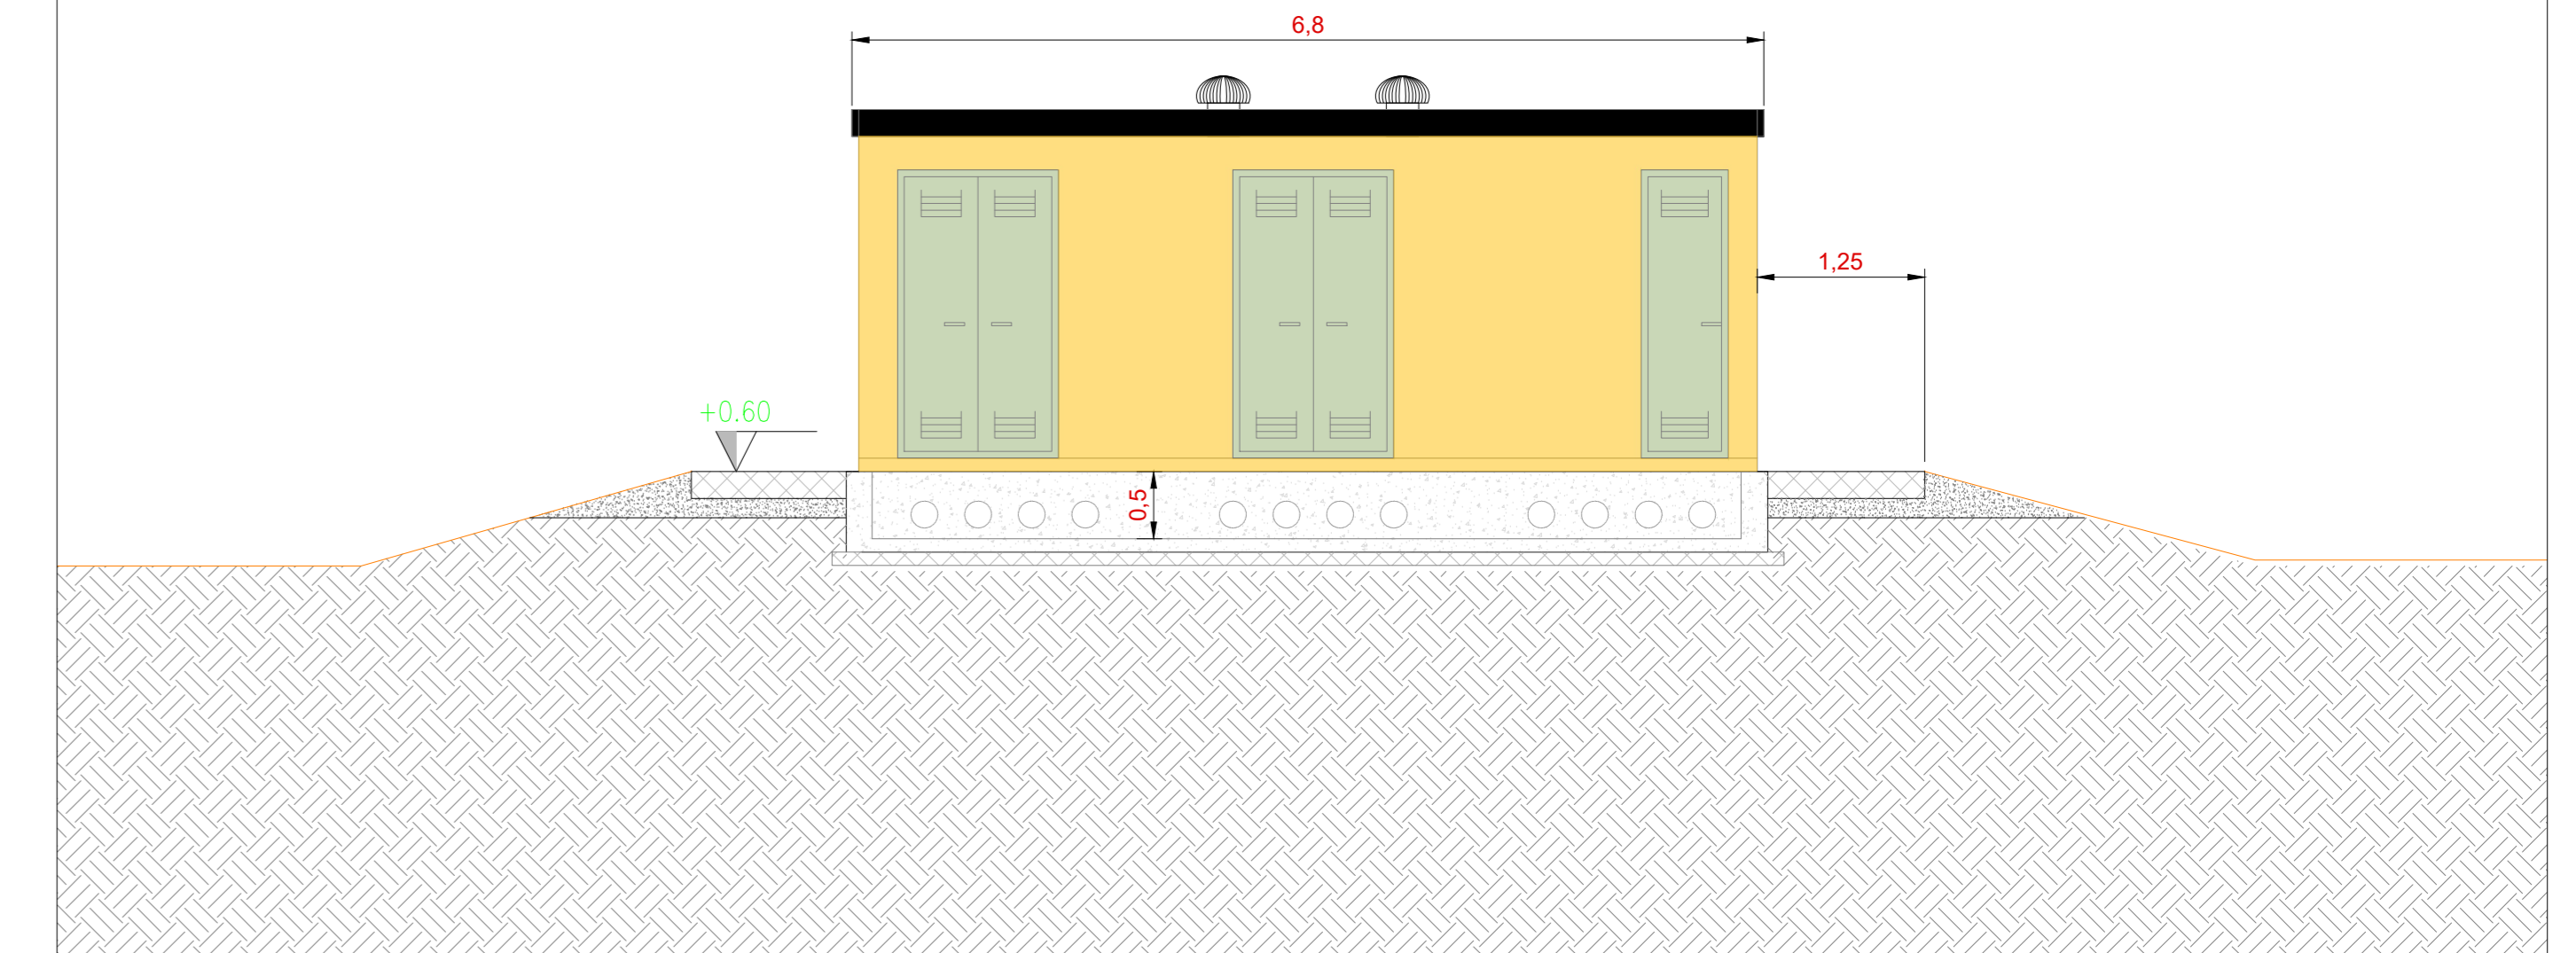


PIANTA FONDAZIONI - SCALA 1:50

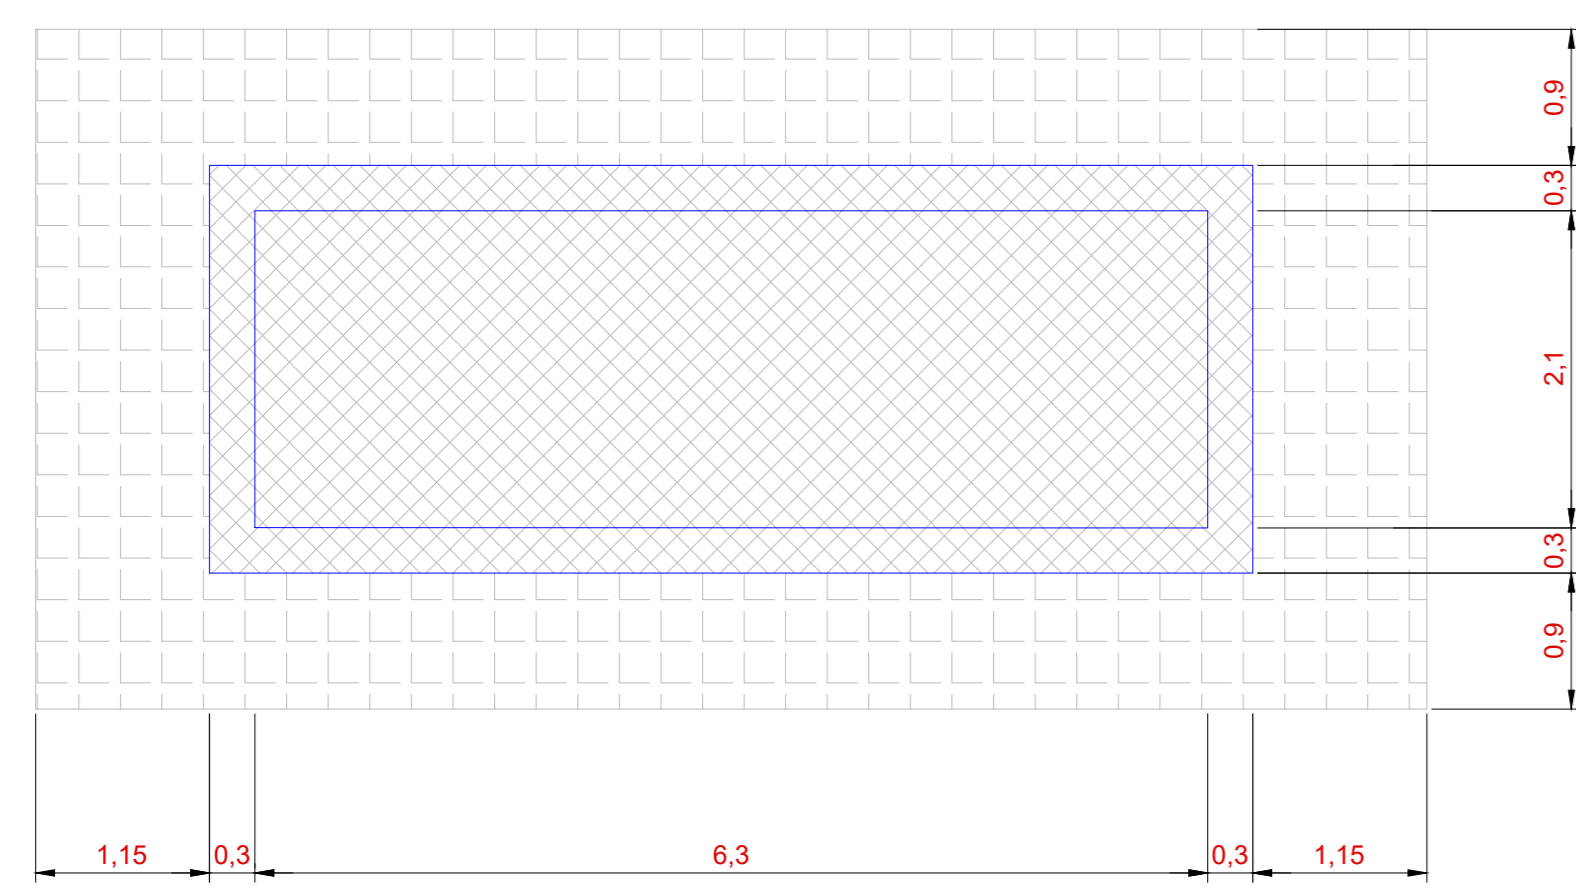


VISTA B - SCALA 1:50

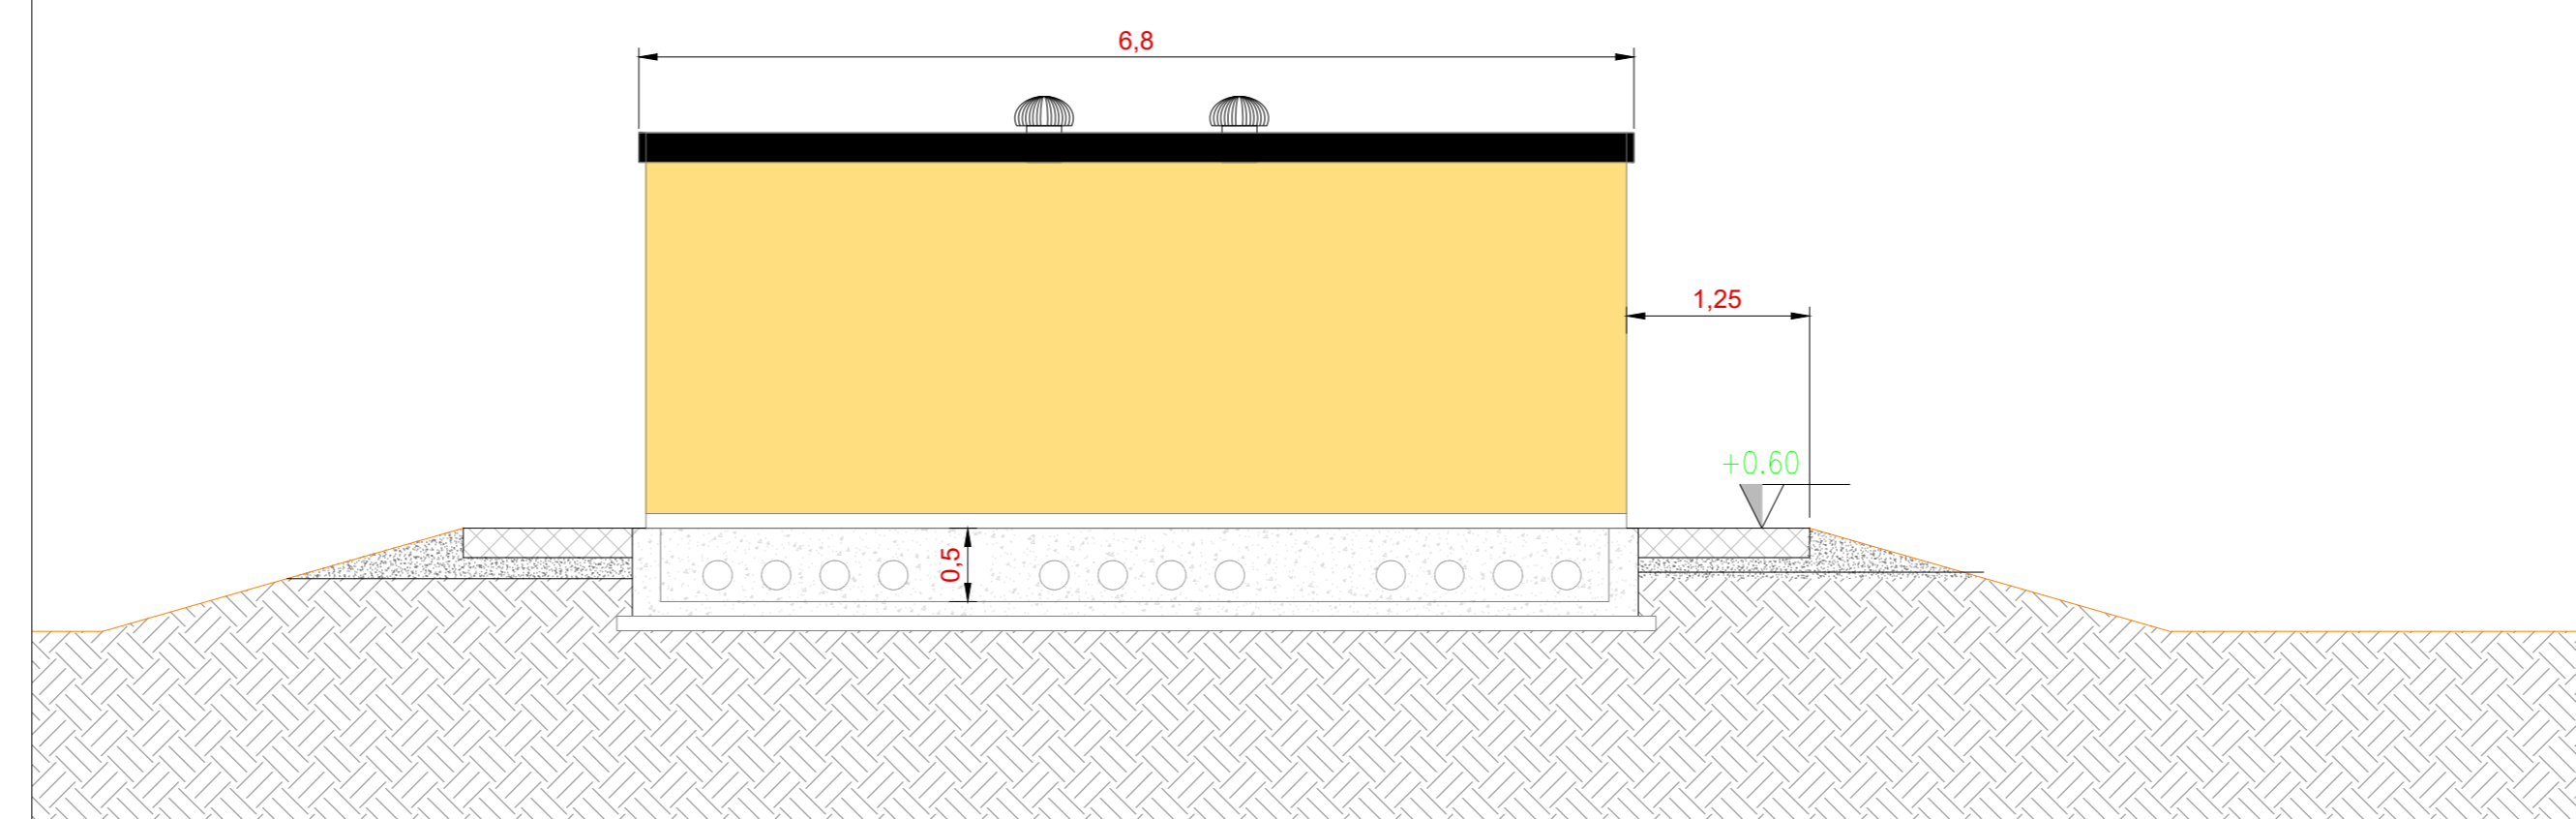


VISTA C - SCALA 1:50

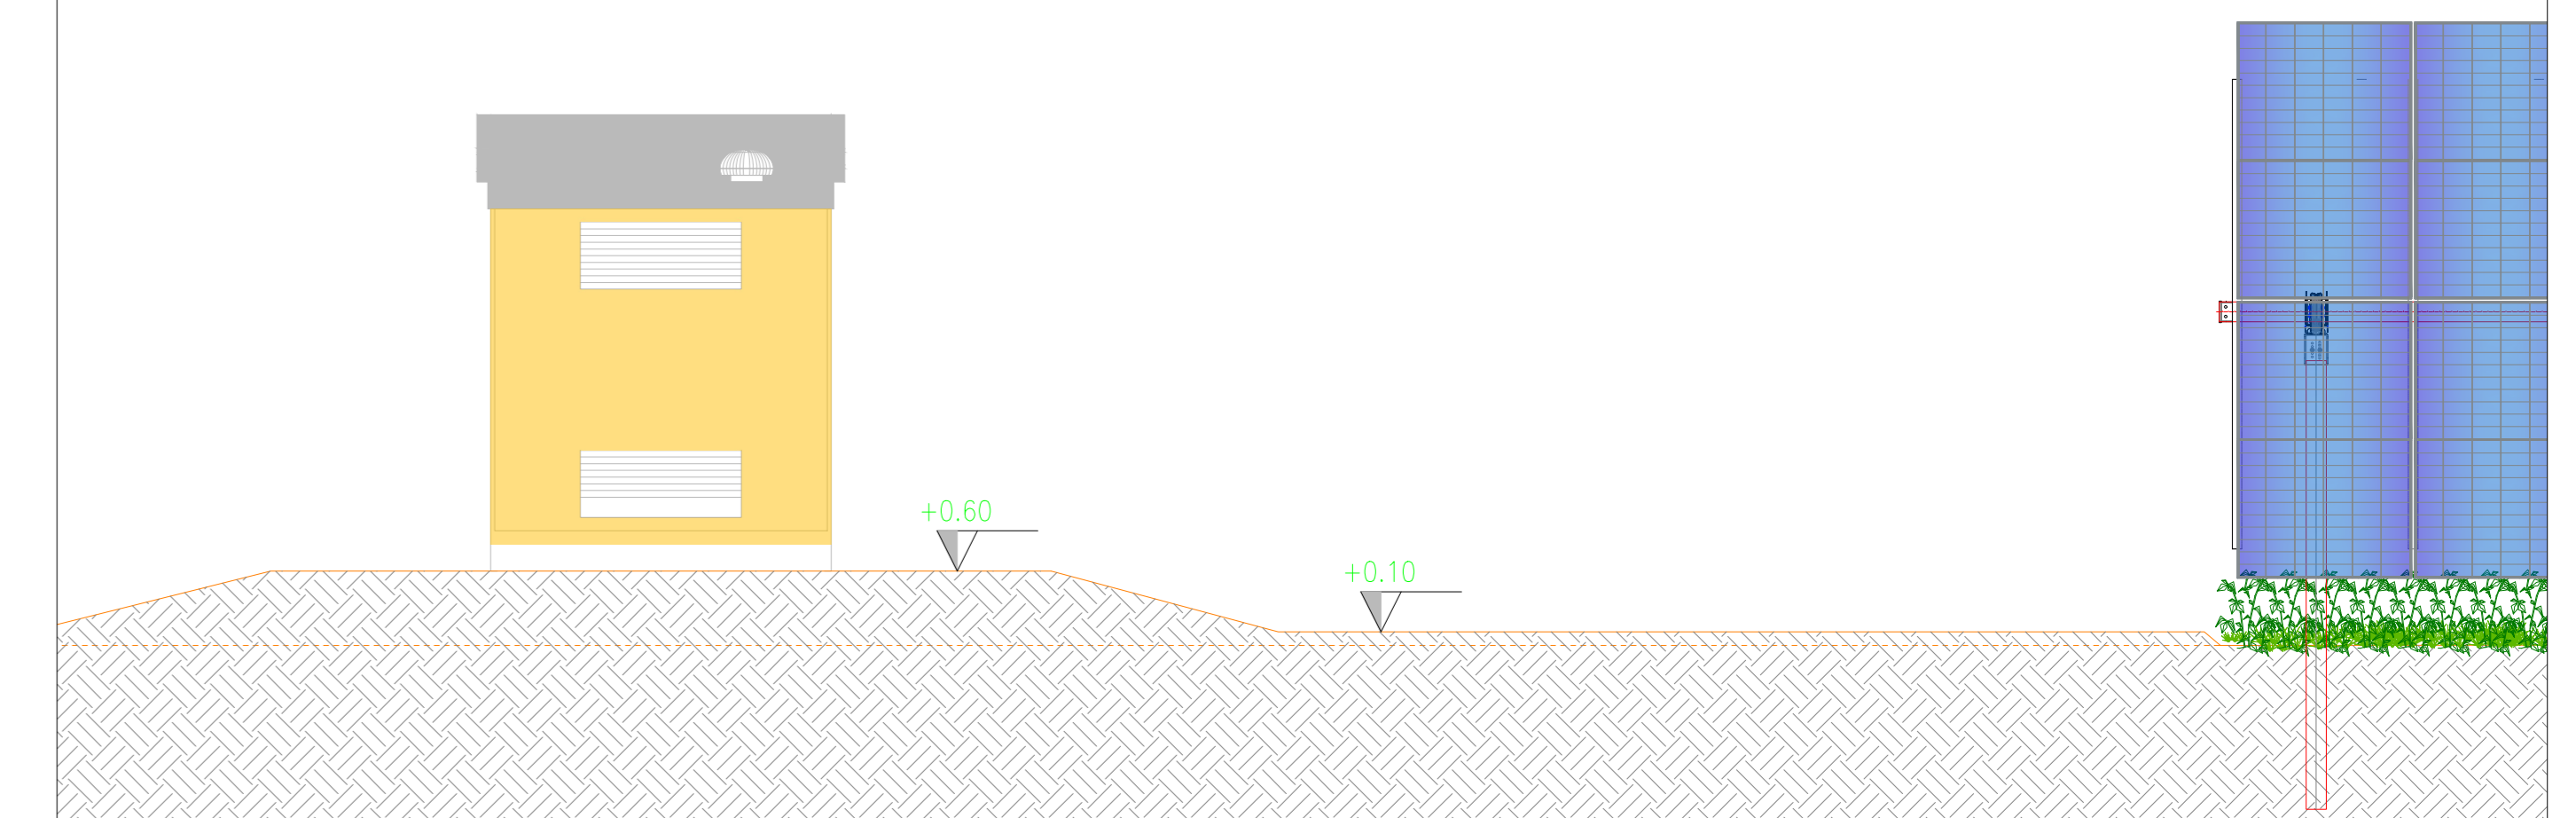


VISTA DALL'ALTO - SCALA 1:50

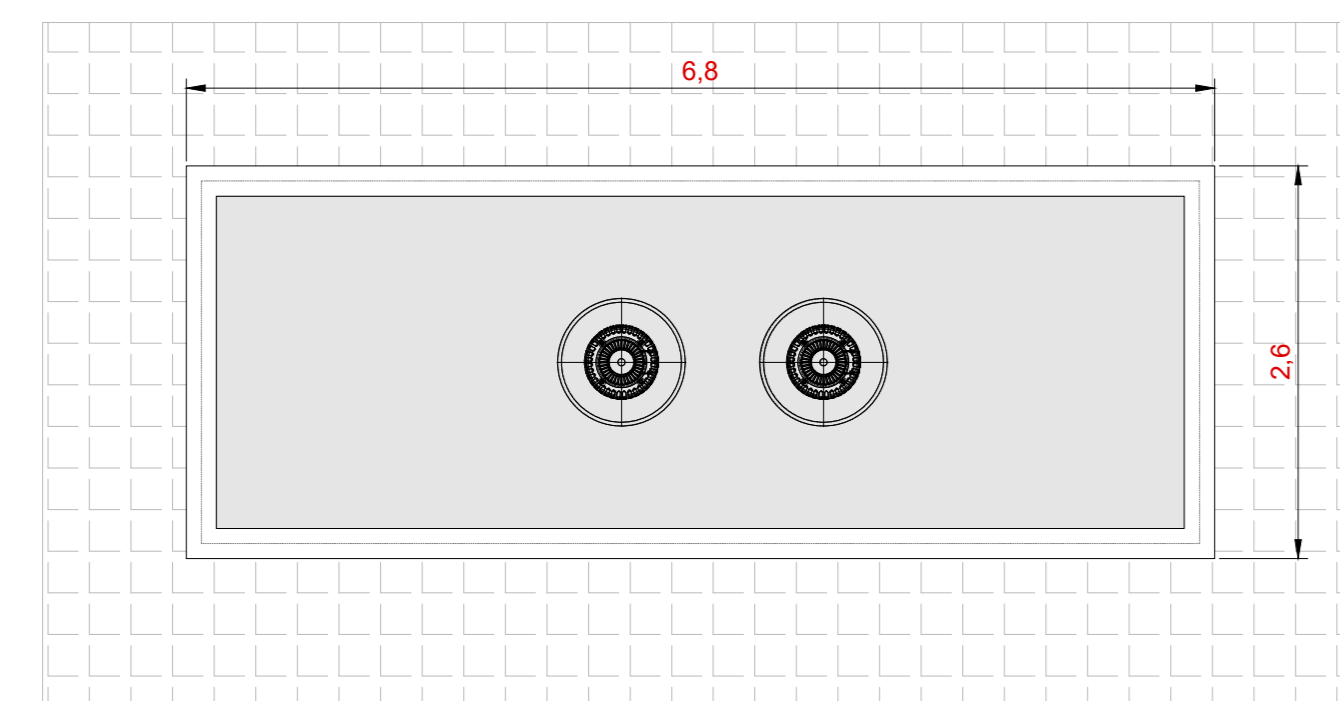


VISTA D - SCALA 1:50

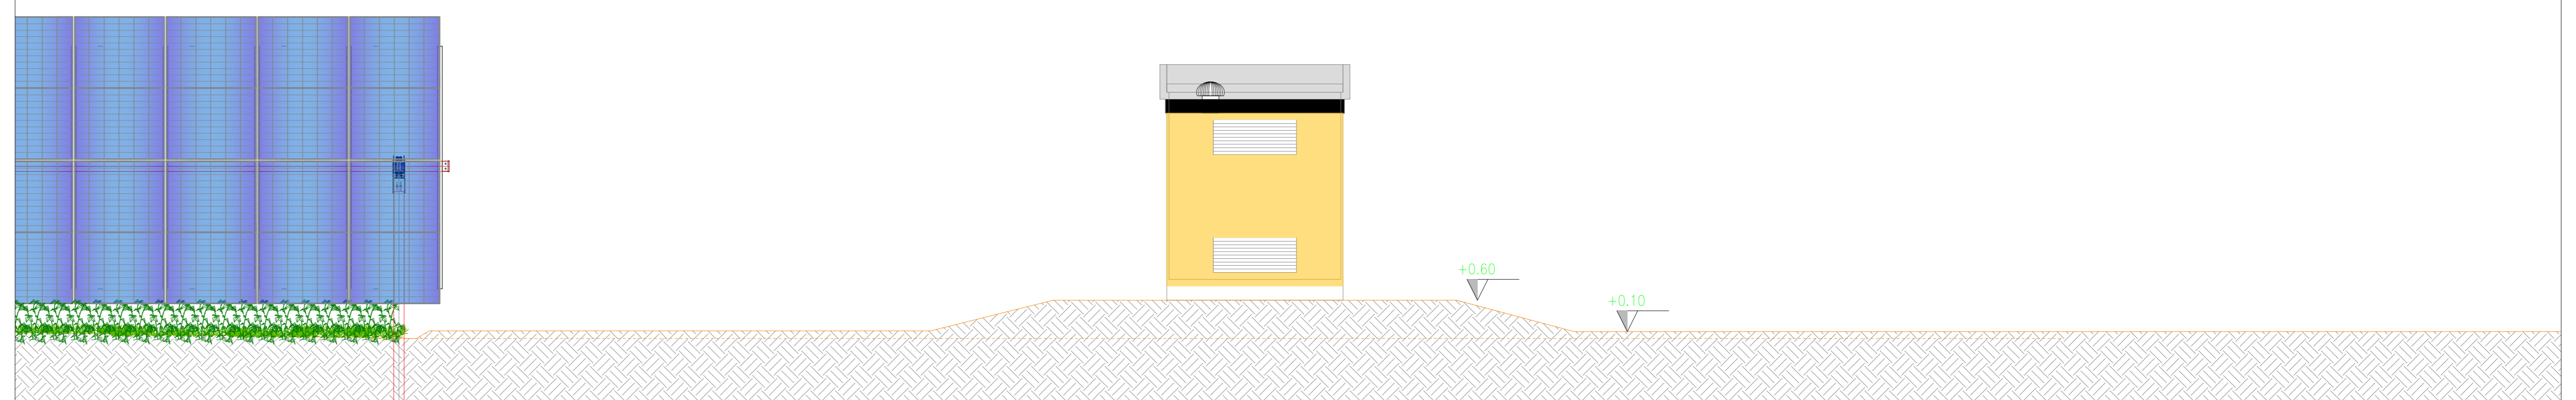

INQUADRAMENTO GENERALE - AREE DI MANOVRA EDIFICIO AUSILIARIO - SCALA 1:200

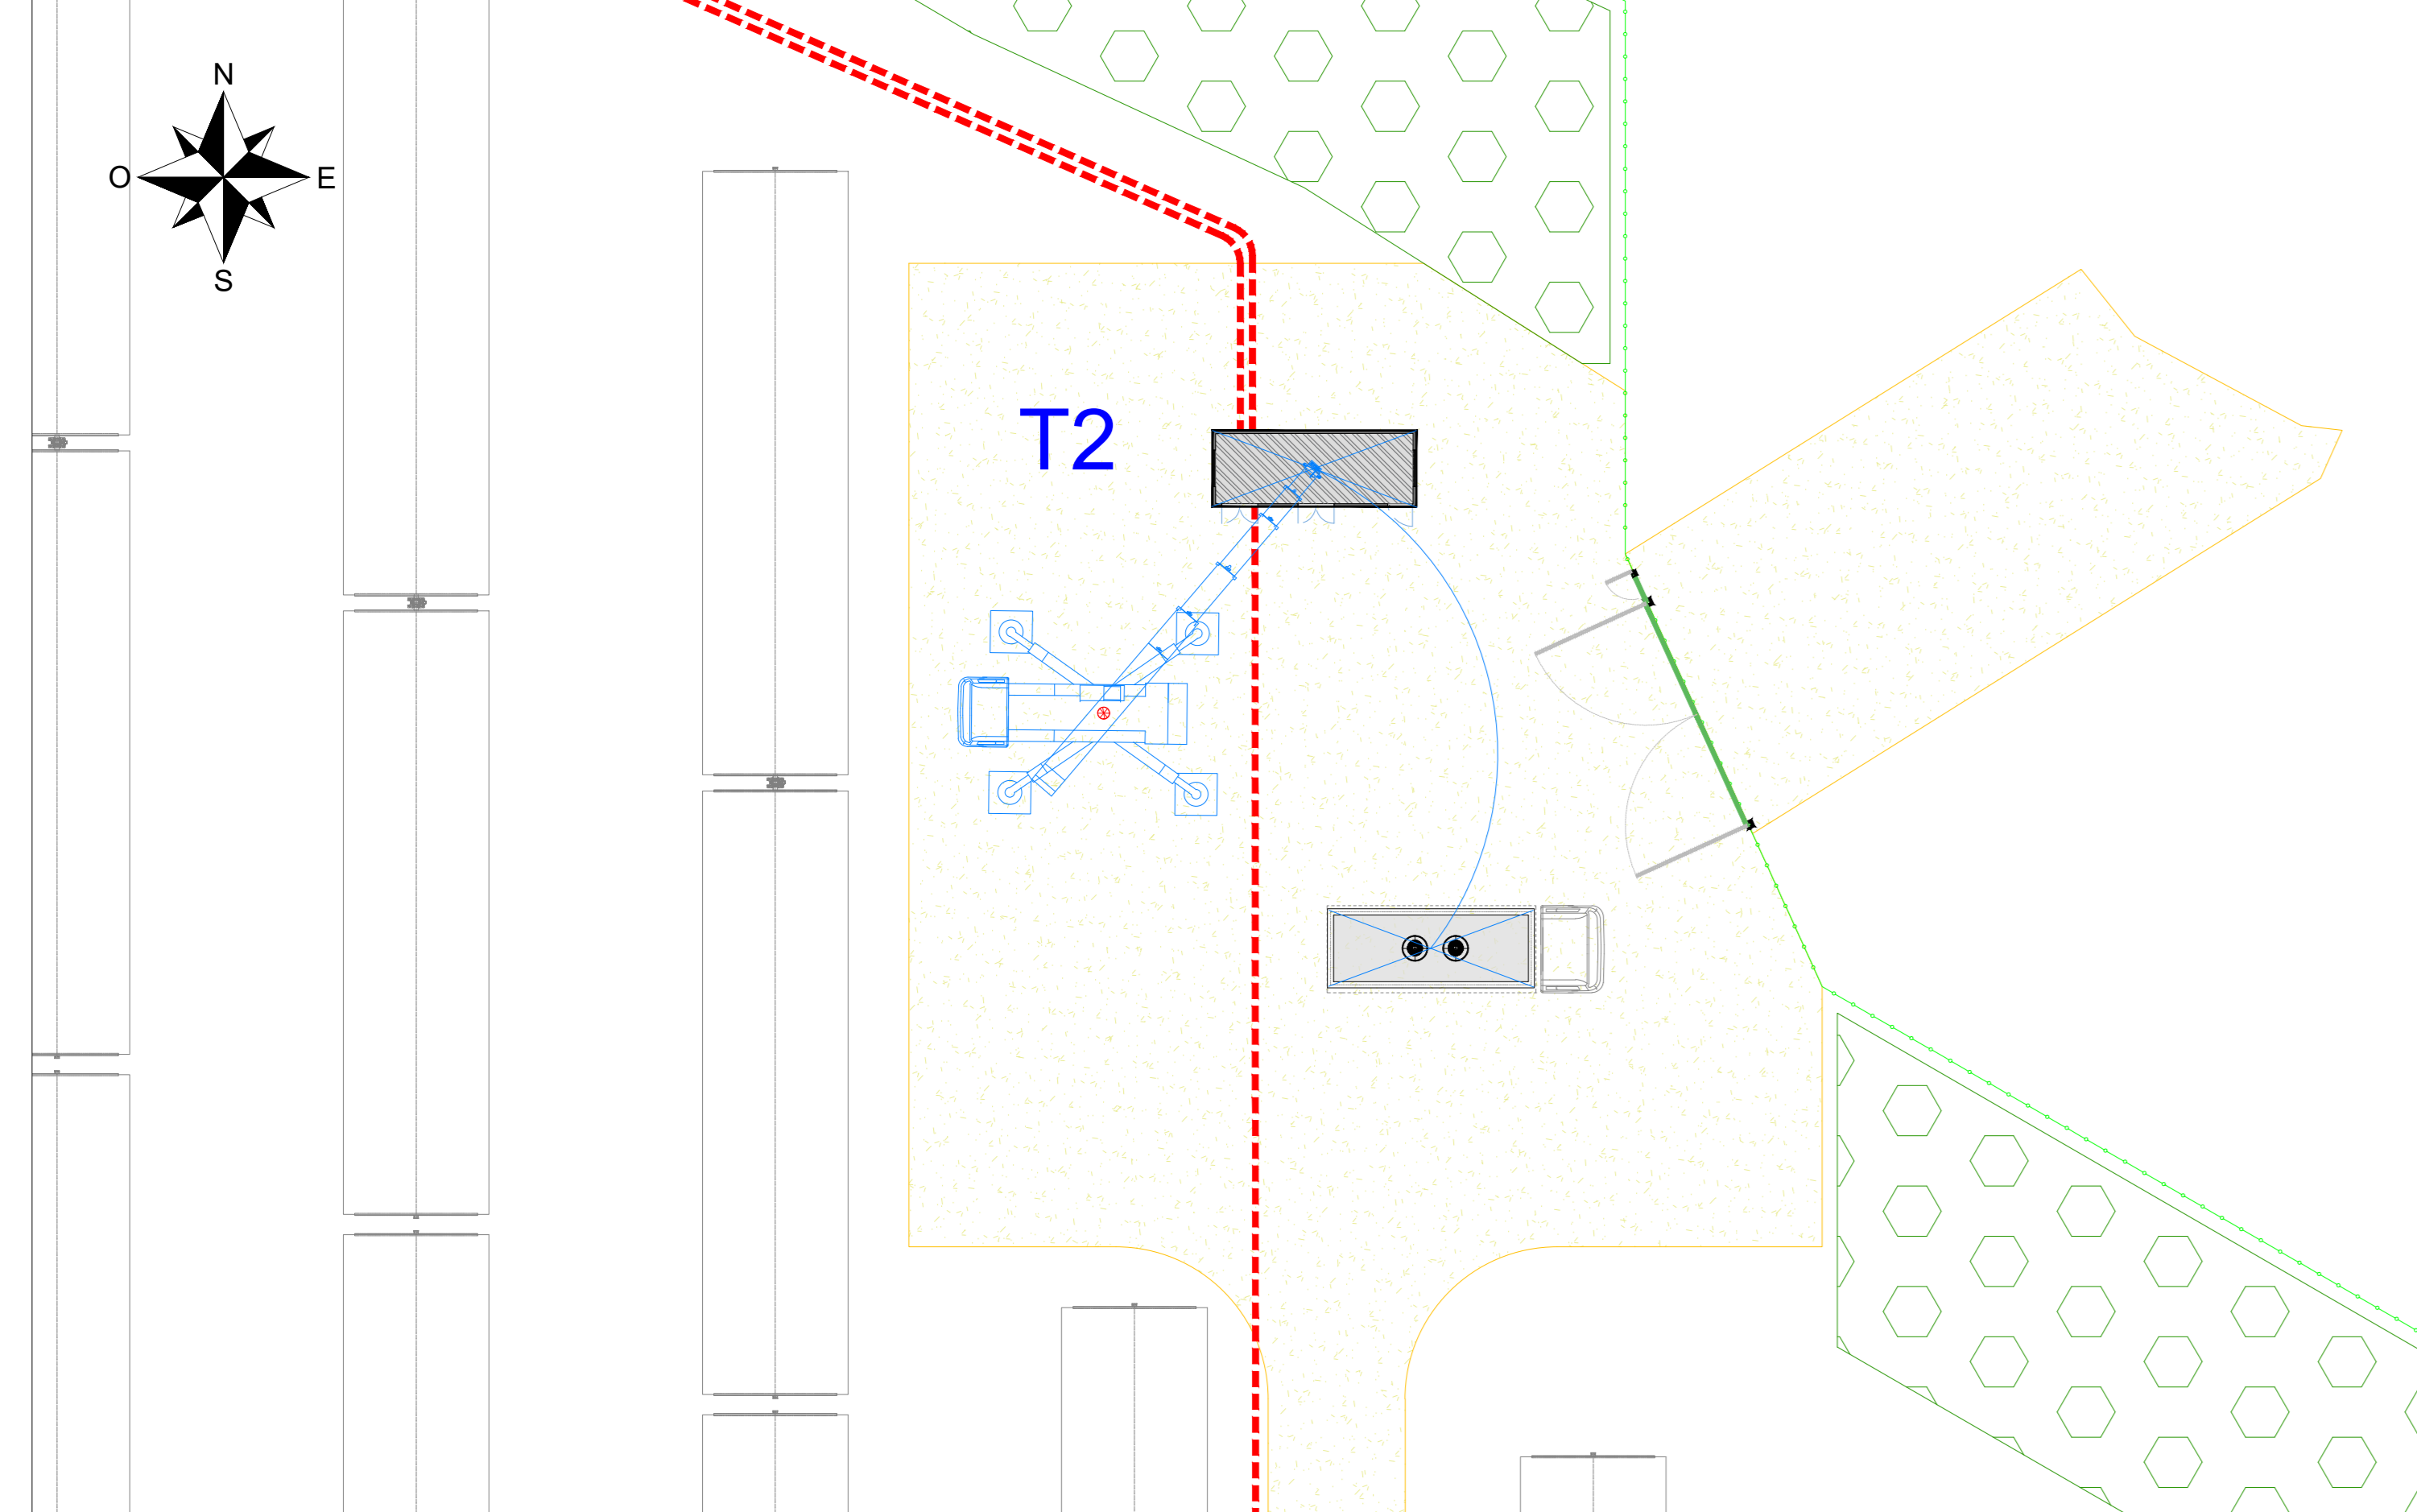

TIPICO 3D CABINA AUSILIARIA

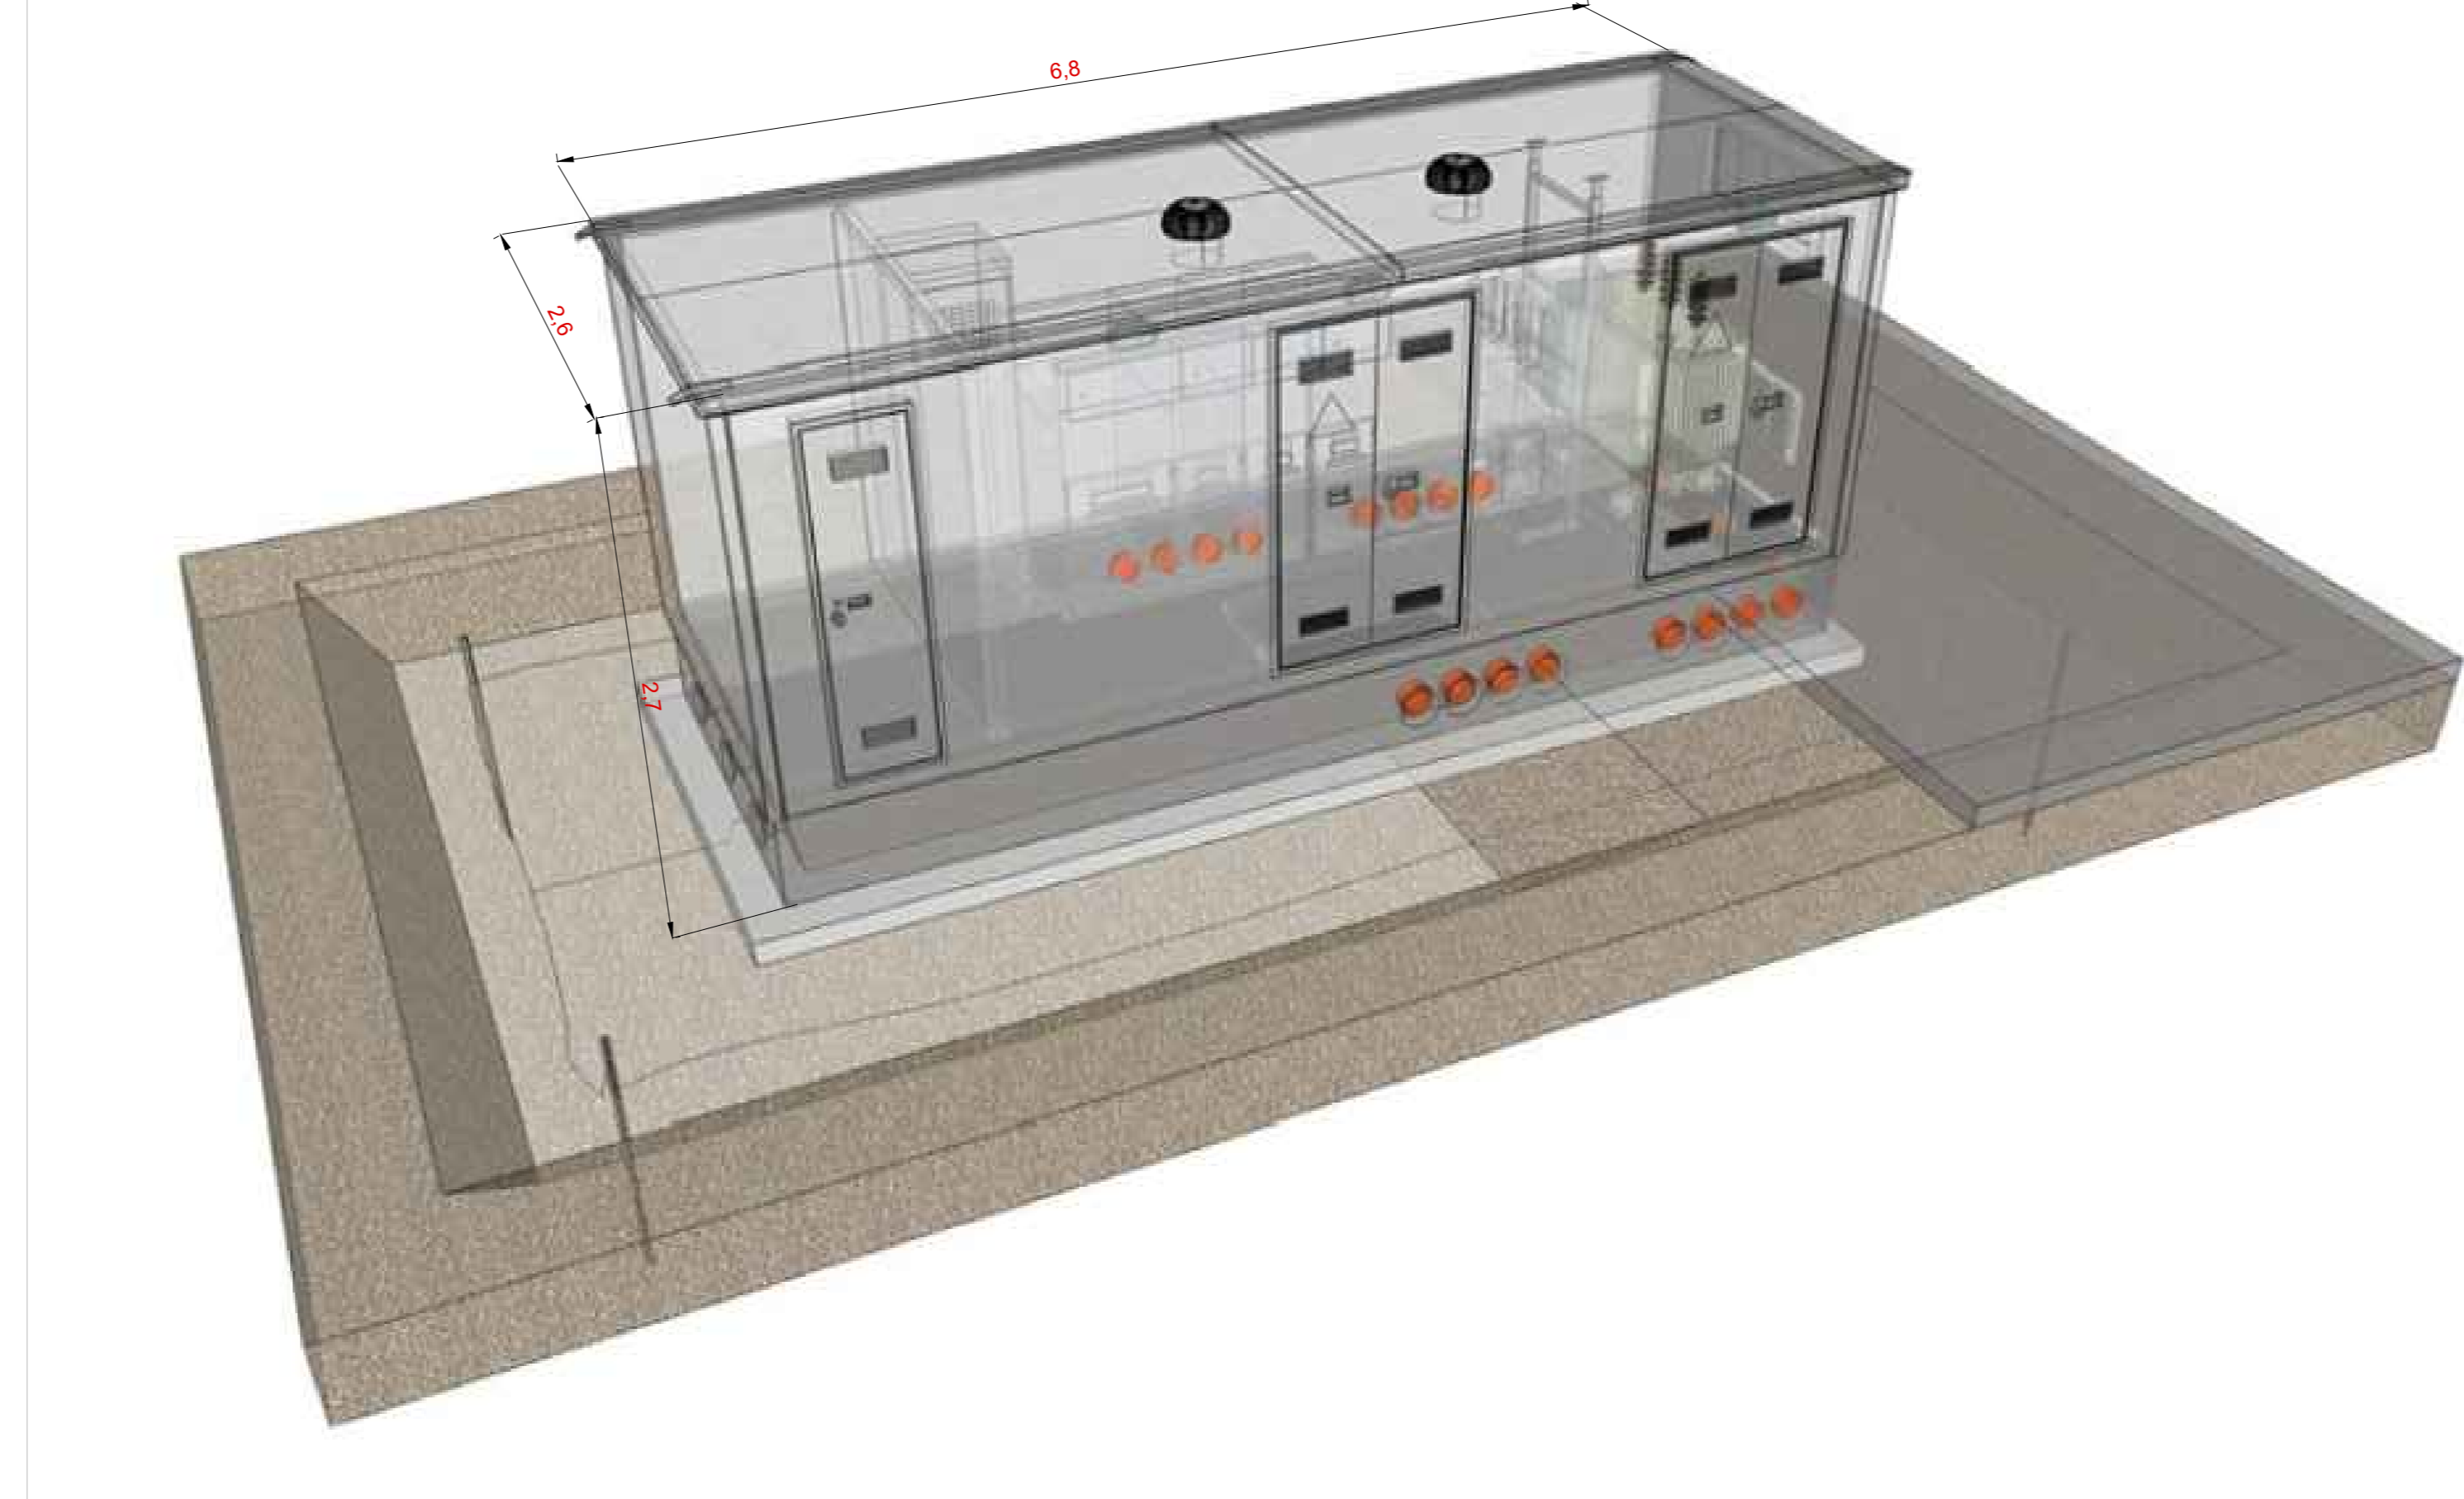

COMITENTE Greendream1 S.r.l.		STUDIO DI PROGETTAZIONE SCM INGENGERIA																	
wood.																			
<table border="1"> <tr> <th>REV.</th> <th>DATE</th> <th>DESCRIPTION</th> <th>BY</th> <th>CHK</th> <th>APP.</th> </tr> <tr> <td>0</td> <td>Lun-21</td> <td>EMESSO PER ITER AUTORIZZATIVO</td> <td></td> <td></td> <td></td> </tr> </table>				REV.	DATE	DESCRIPTION	BY	CHK	APP.	0	Lun-21	EMESSO PER ITER AUTORIZZATIVO							
REV.	DATE	DESCRIPTION	BY	CHK	APP.														
0	Lun-21	EMESSO PER ITER AUTORIZZATIVO																	
<table border="1"> <tr> <th colspan="2">REVISIONS</th> <th colspan="2">APPROVED FOR CONSTRUCTION</th> </tr> <tr> <td>DWG. REV.</td> <td>DATE</td> <td>SIGNATURE</td> <td></td> </tr> <tr> <td>ORDER N°</td> <td></td> <td>SUPPLIER</td> <td></td> </tr> <tr> <td>CONTRACT N°</td> <td>0-BB-1010 A/B</td> <td>SUBPROJECT CODE:</td> <td></td> </tr> </table>				REVISIONS		APPROVED FOR CONSTRUCTION		DWG. REV.	DATE	SIGNATURE		ORDER N°		SUPPLIER		CONTRACT N°	0-BB-1010 A/B	SUBPROJECT CODE:	
REVISIONS		APPROVED FOR CONSTRUCTION																	
DWG. REV.	DATE	SIGNATURE																	
ORDER N°		SUPPLIER																	
CONTRACT N°	0-BB-1010 A/B	SUBPROJECT CODE:																	
Impianto agro-fotovoltaico "Spiriti-Raso" da 79209,15 kWp (65000 kW in immissione) ed opere connesse Comuni di Ramacca e Belpasso (CT) PROGETTO DEFINITIVO IMPIANTO AGRO-FOTOVOLTAICO		Tav.20 Tipico cabina raccolta MT																	
<small>Questo documento è di proprietà di Greendream1 S.r.l. e il detentore certifica che il documento è stato ricevuto legalmente. Ogni utilizzo, riproduzione o divulgazione del documento deve essere oggetto di specifico autorizzazione da parte di Greendream1 S.r.l.</small>		<table border="1"> <tr> <td>SCALE</td> <td>1:200</td> </tr> <tr> <td>SCALE</td> <td>1:50</td> </tr> <tr> <td>REV.</td> <td>0</td> </tr> <tr> <td>SHEET</td> <td>01</td> </tr> </table>		SCALE	1:200	SCALE	1:50	REV.	0	SHEET	01								
SCALE	1:200																		
SCALE	1:50																		
REV.	0																		
SHEET	01																		
CAD FILE NAME:		AG																	