




PLANIMETRIA - SCALA 1:50

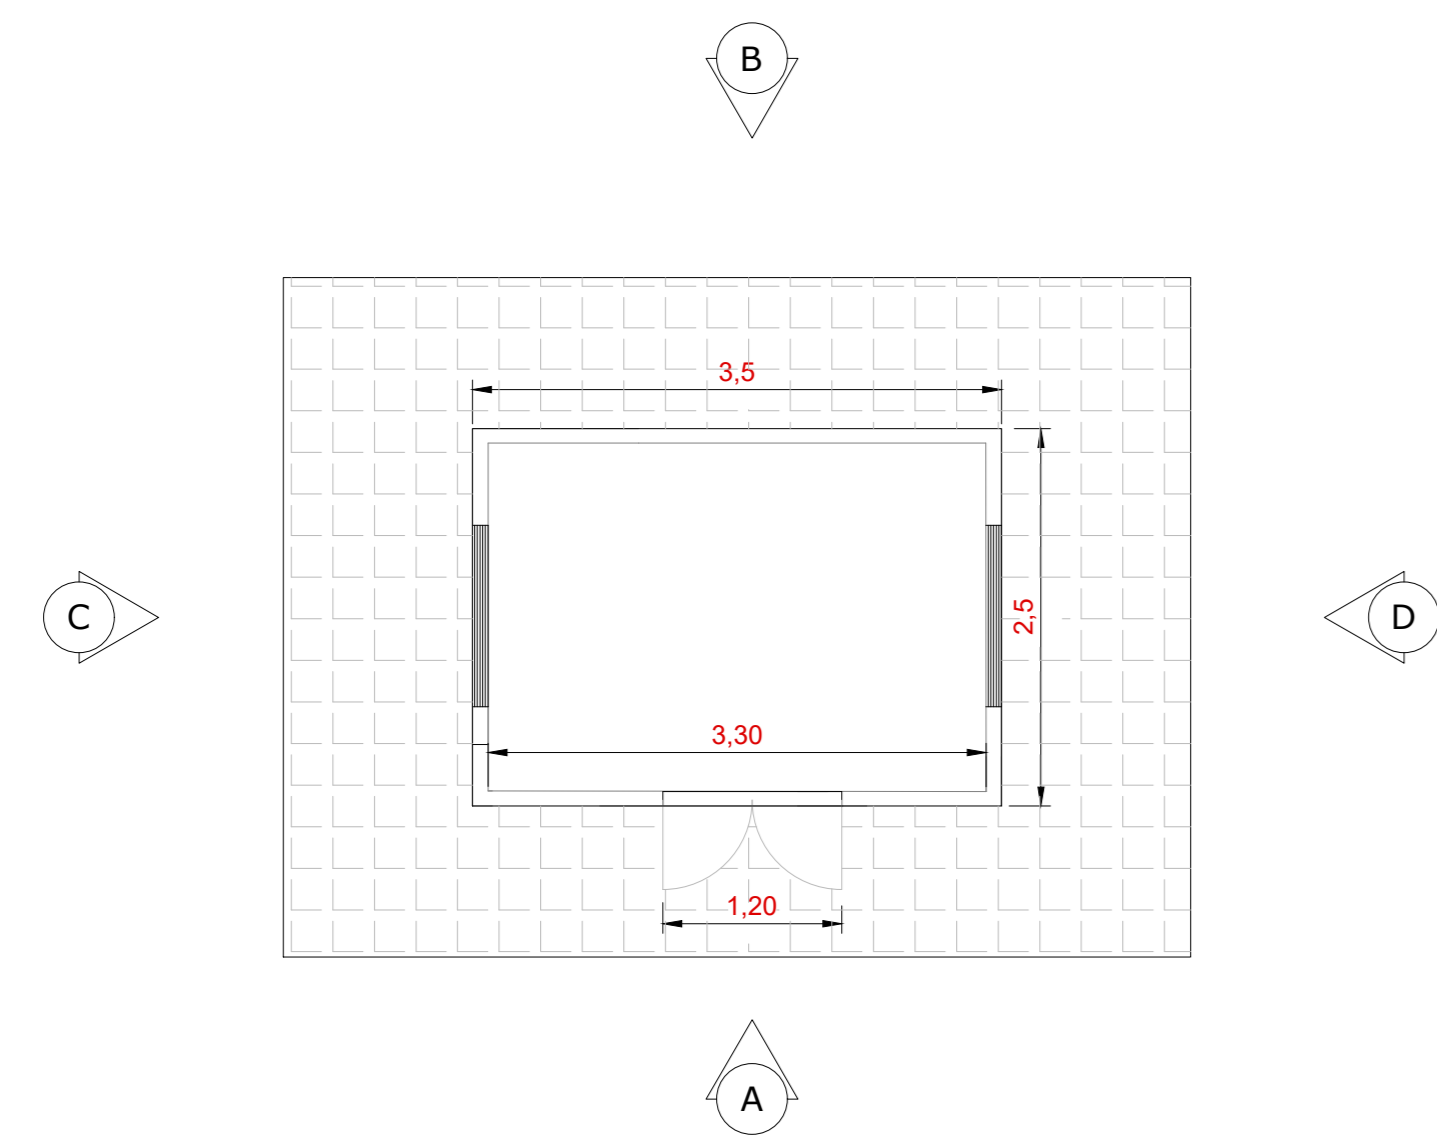


SEZIONE - SCALA 1:50

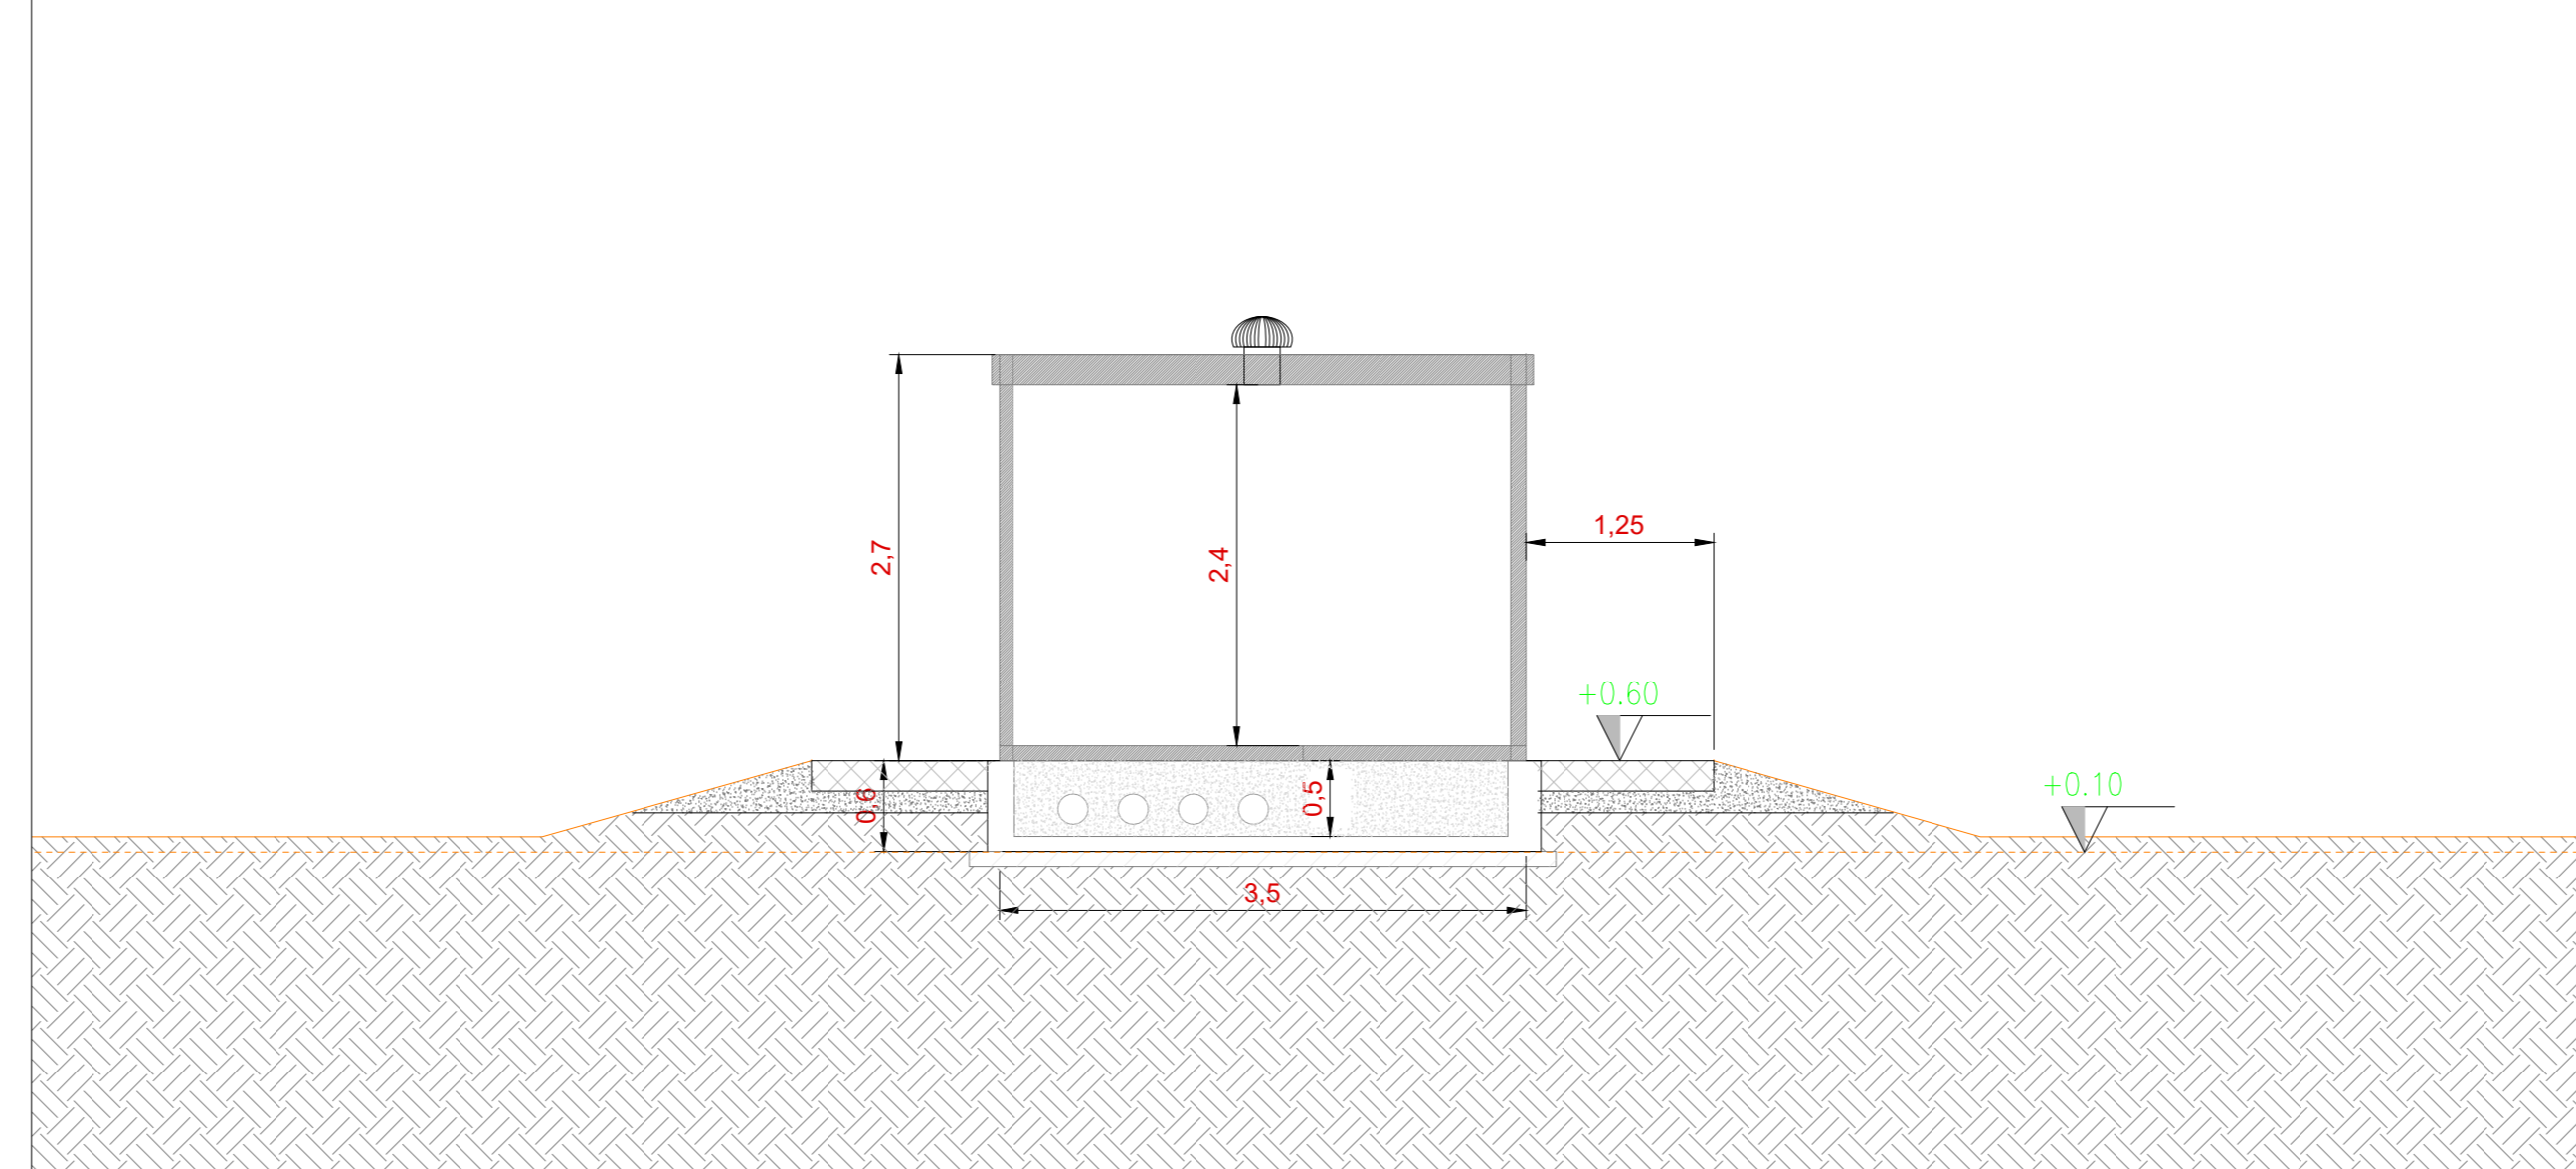


VISTA A - SCALA 1:50

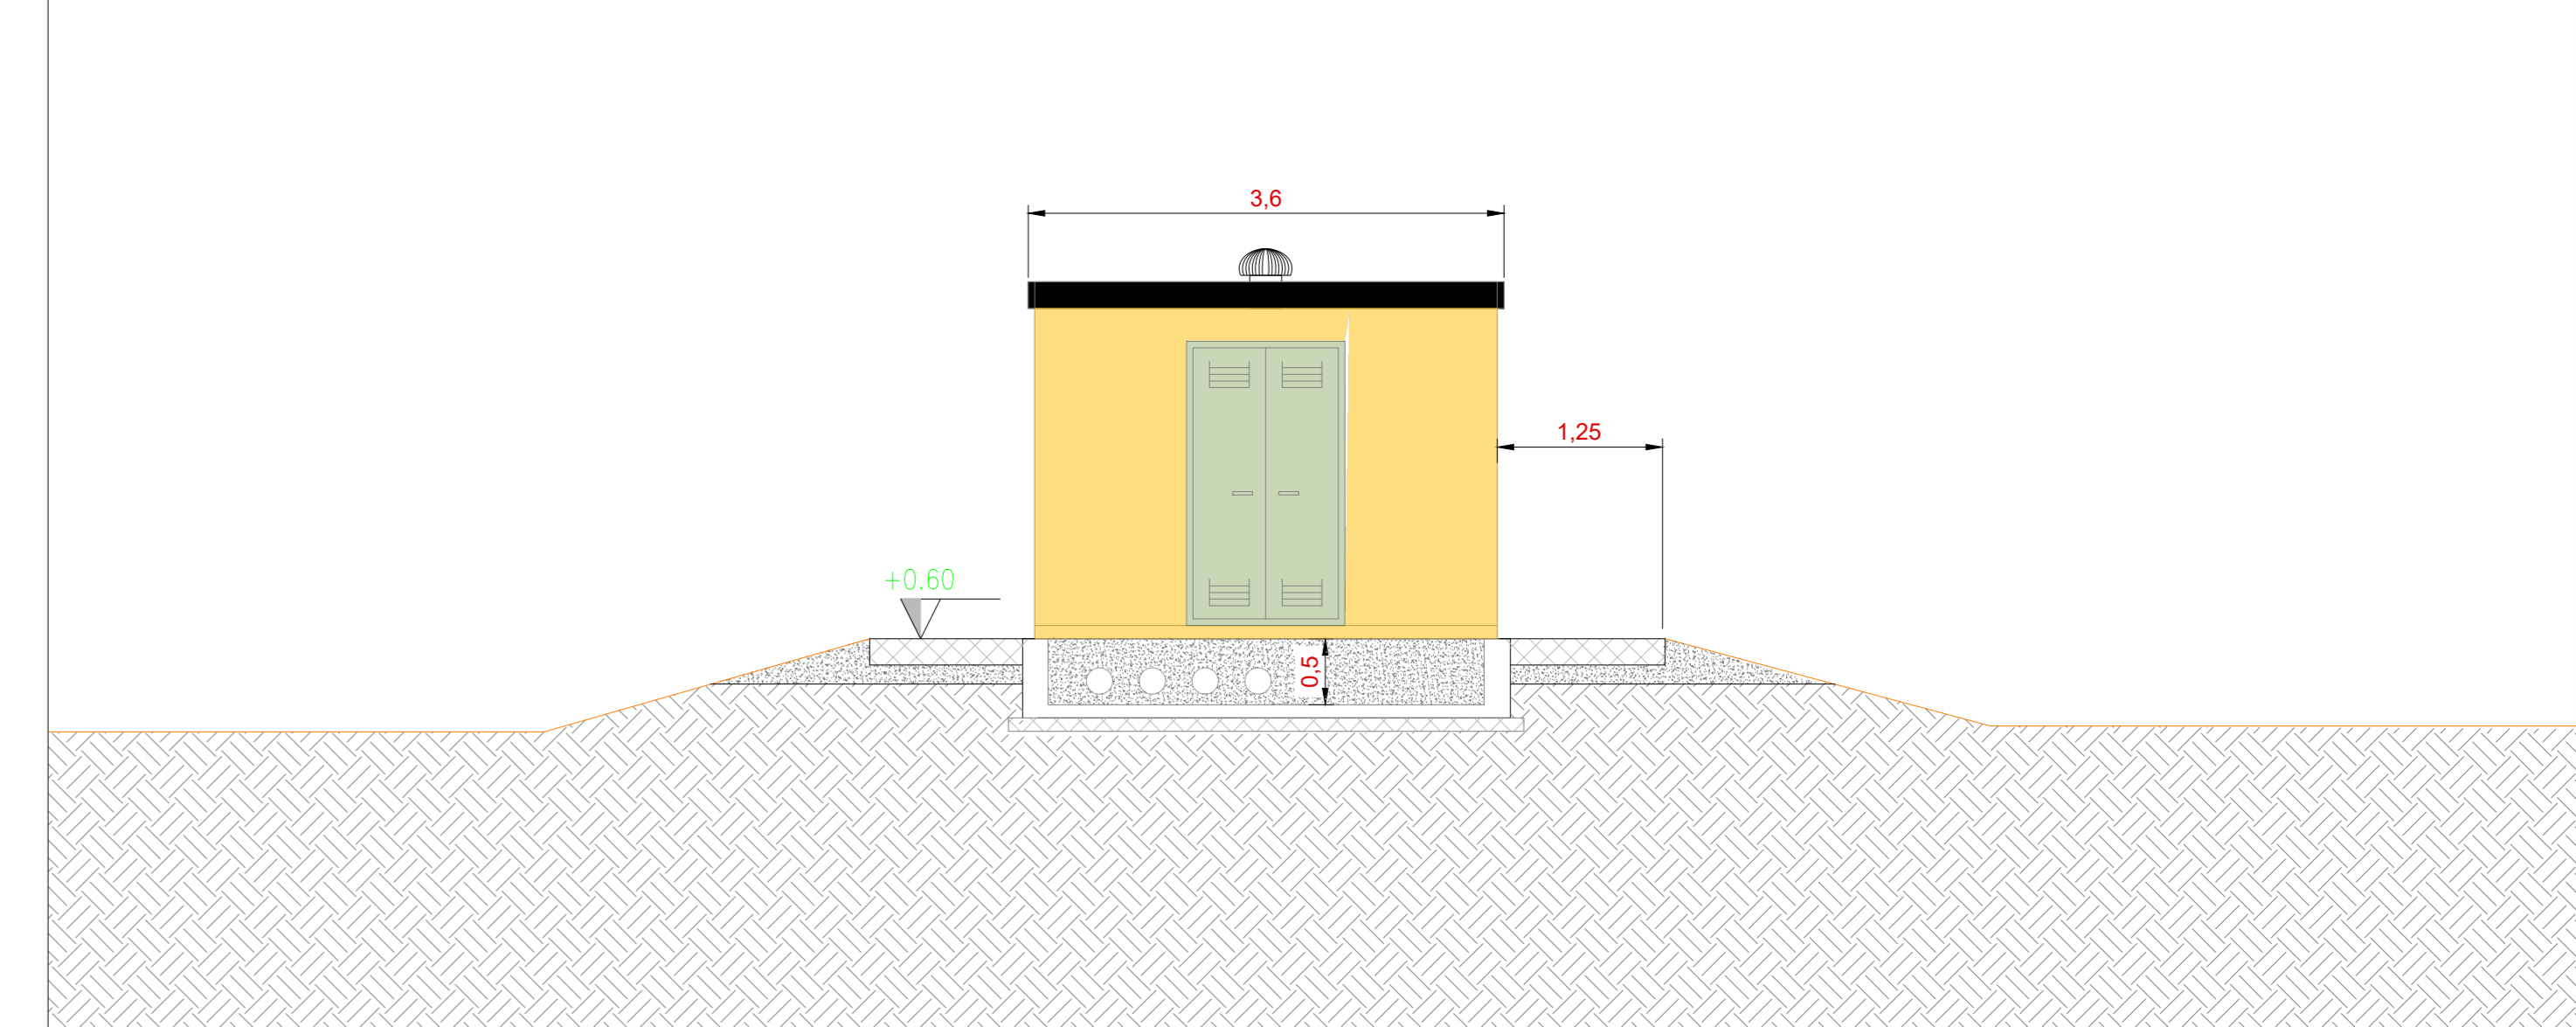


PIANTA FONDAZIONI - SCALA 1:50

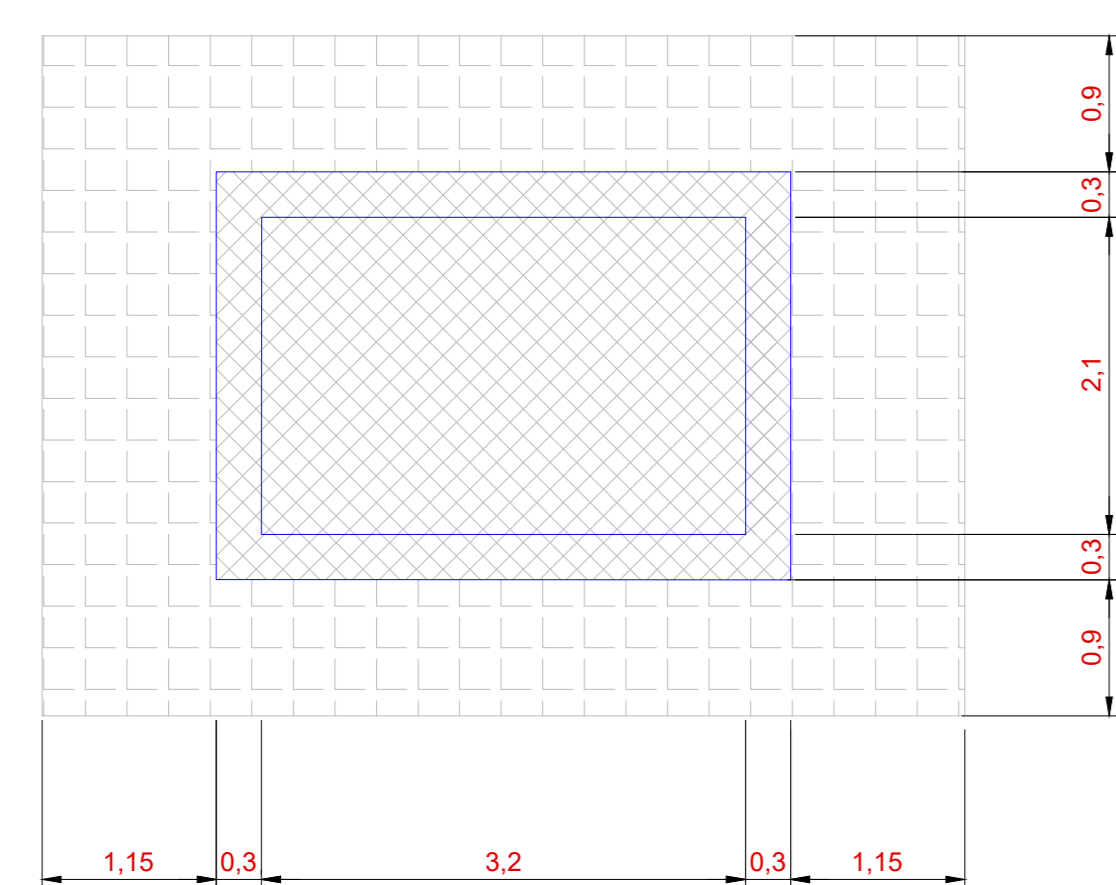


VISTA B - SCALA 1:50

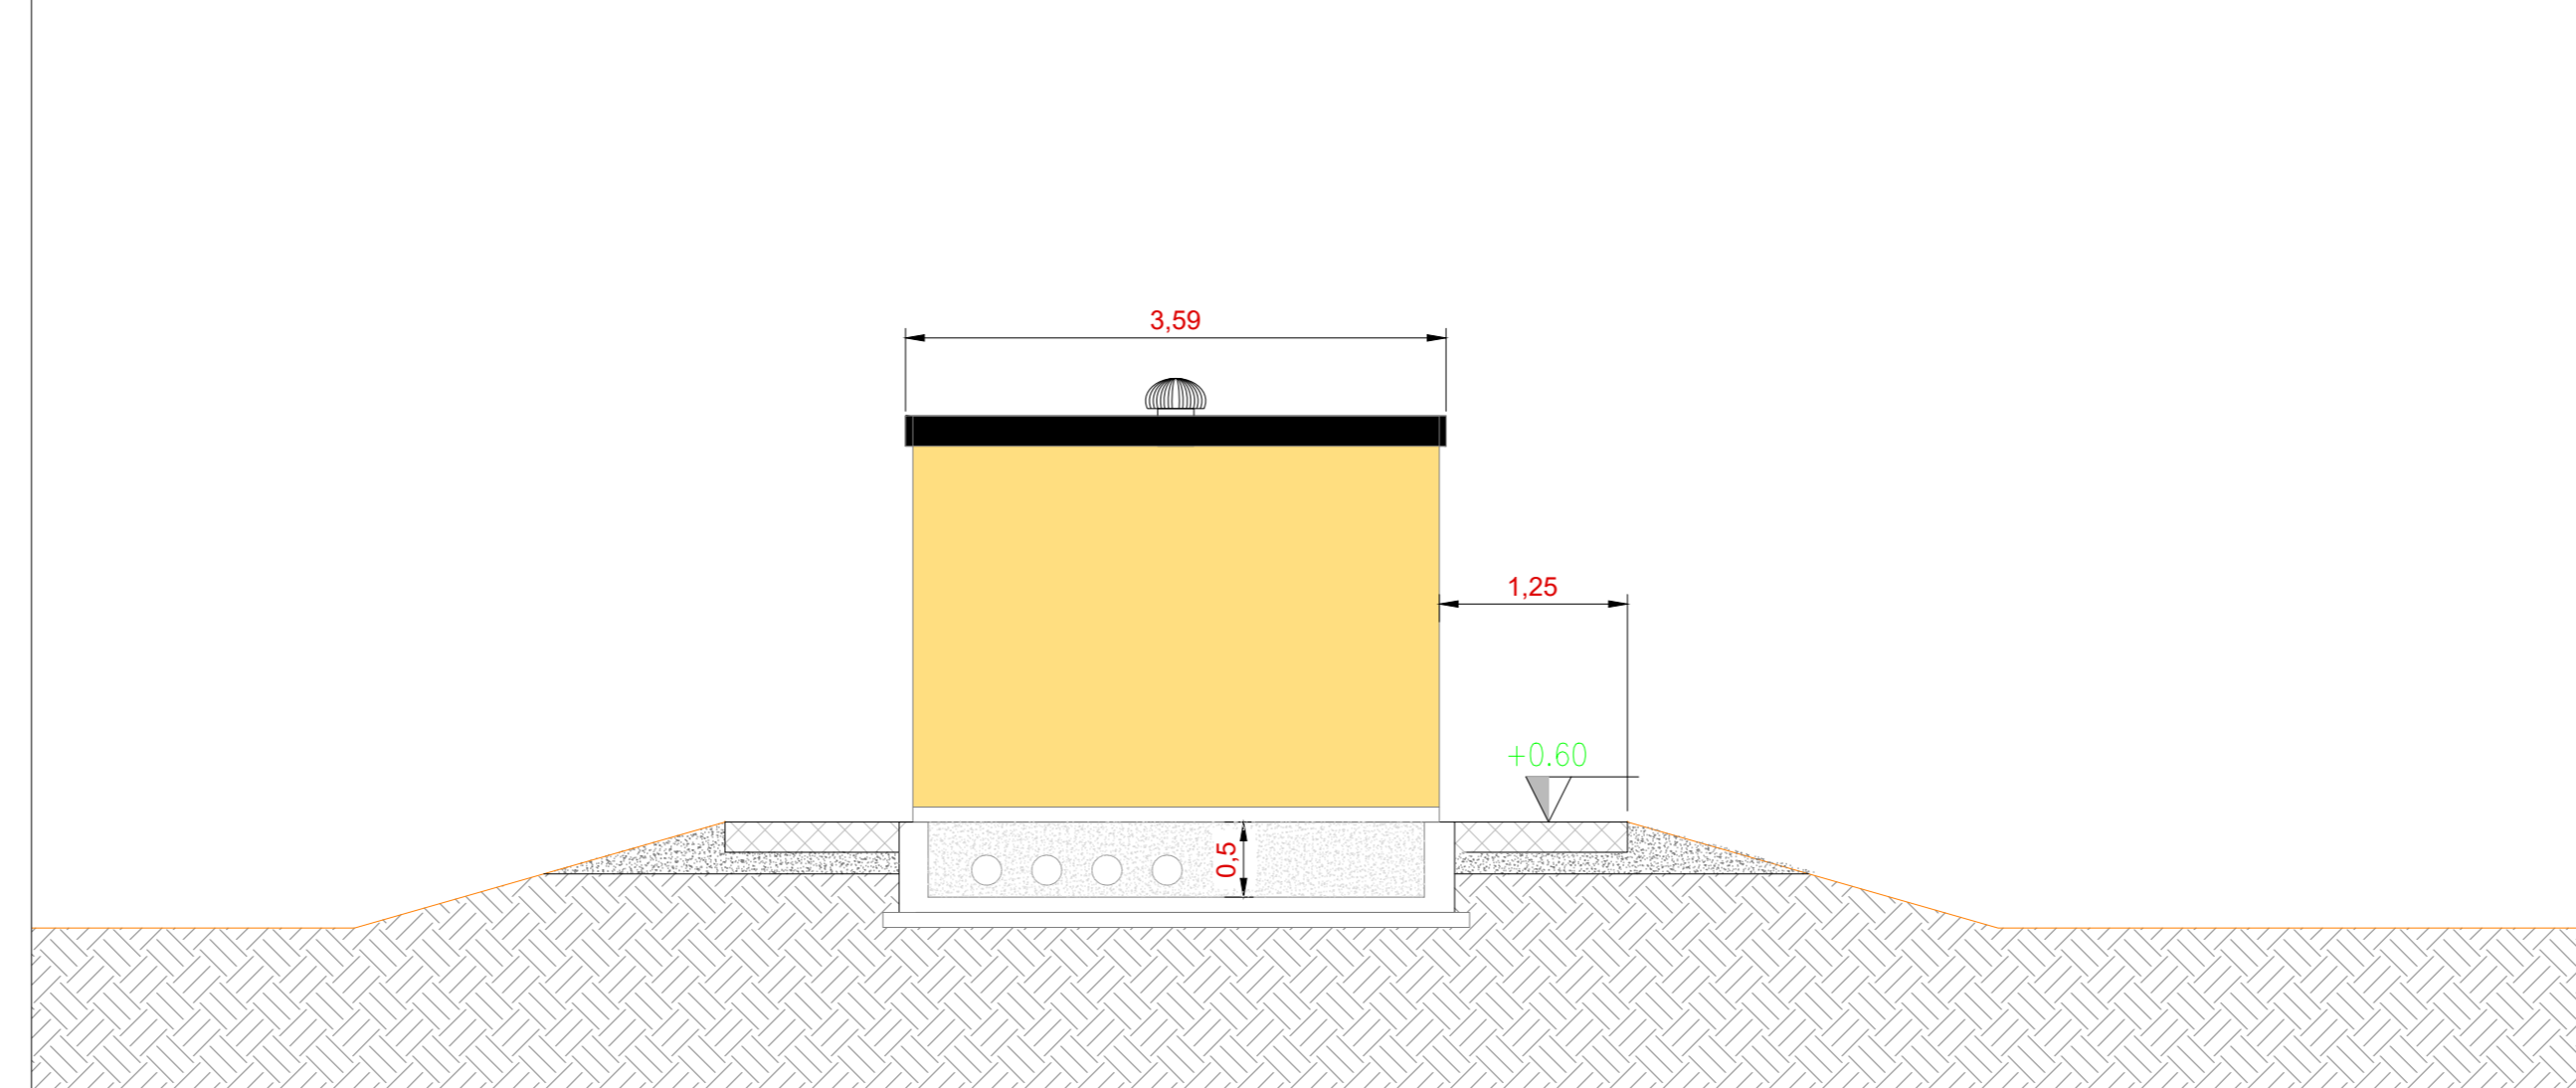


VISTA C - SCALA 1:50

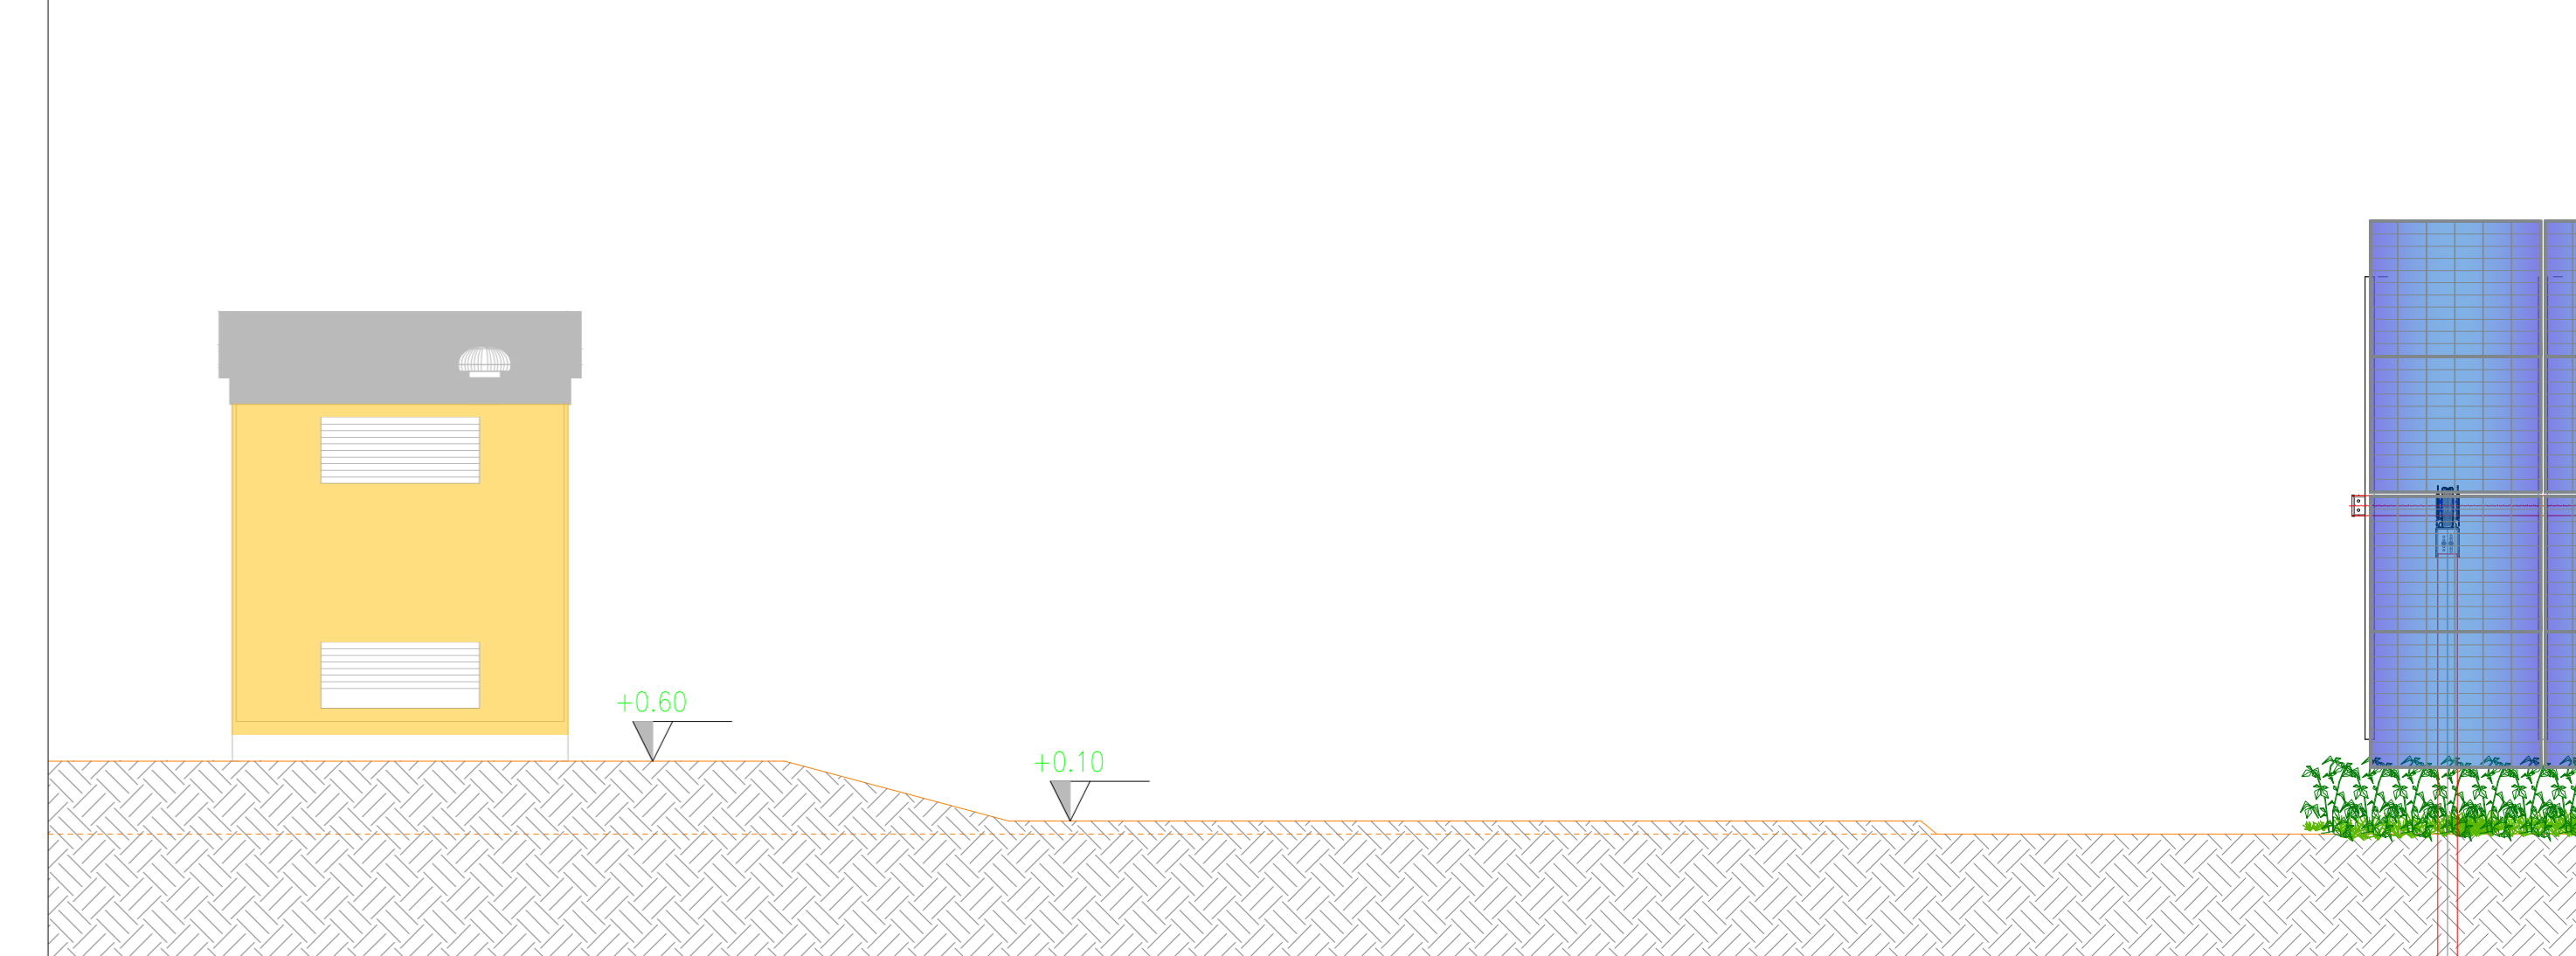


VISTA DALL'ALTO - SCALA 1:50

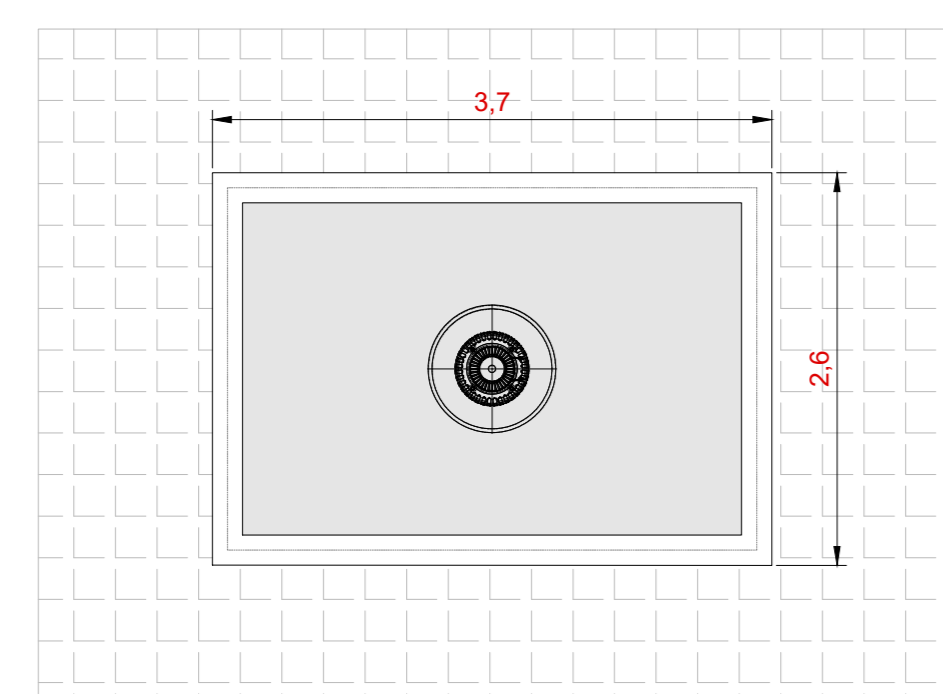


VISTA D - SCALA 1:50

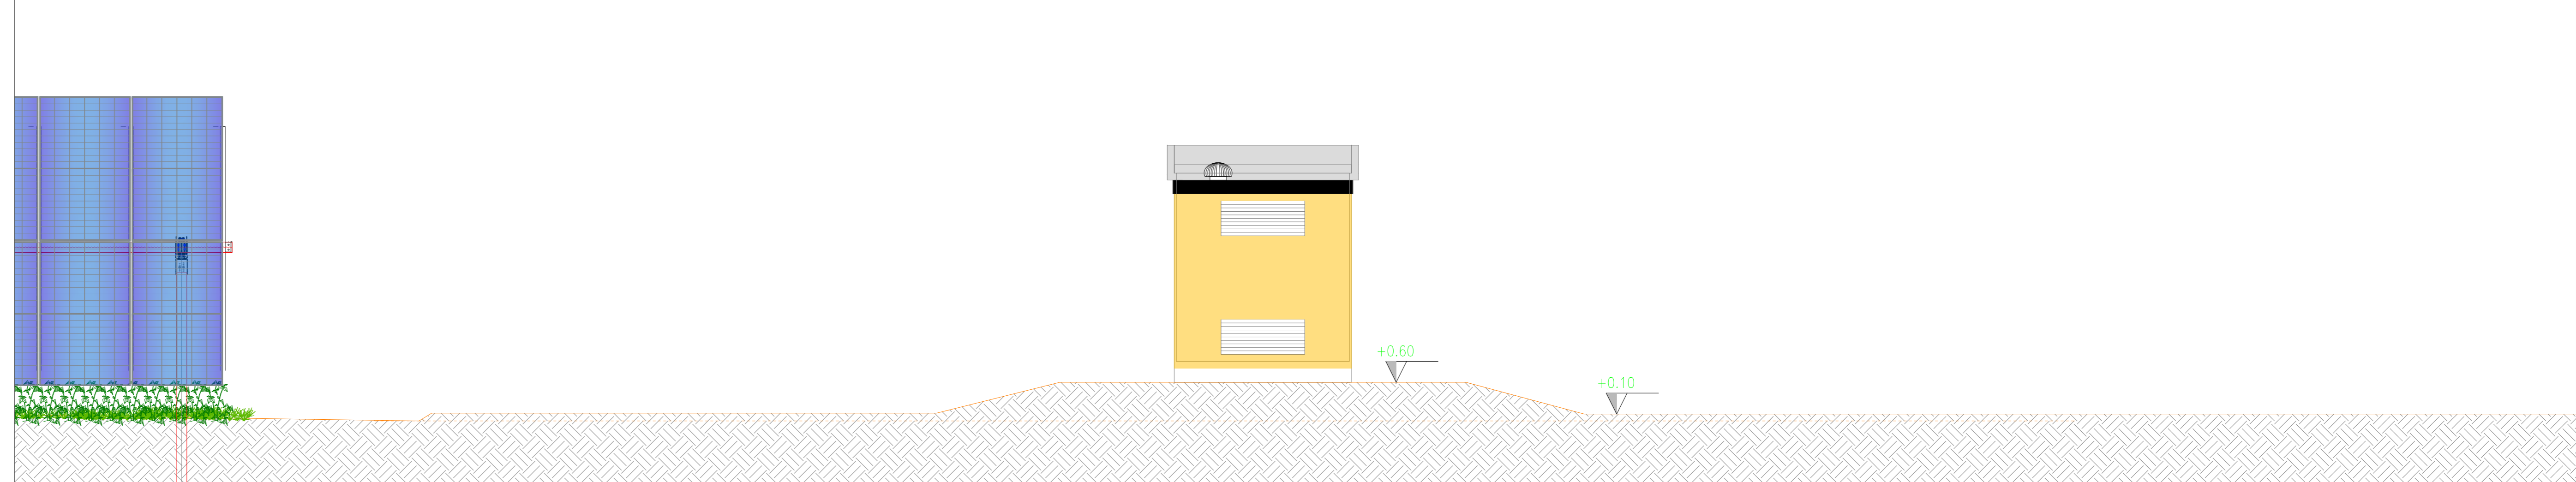

INQUADRAMENTO GENERALE - AREE DI MANOVRA EDIFICIO AUSILIARIO - SCALA 1:200

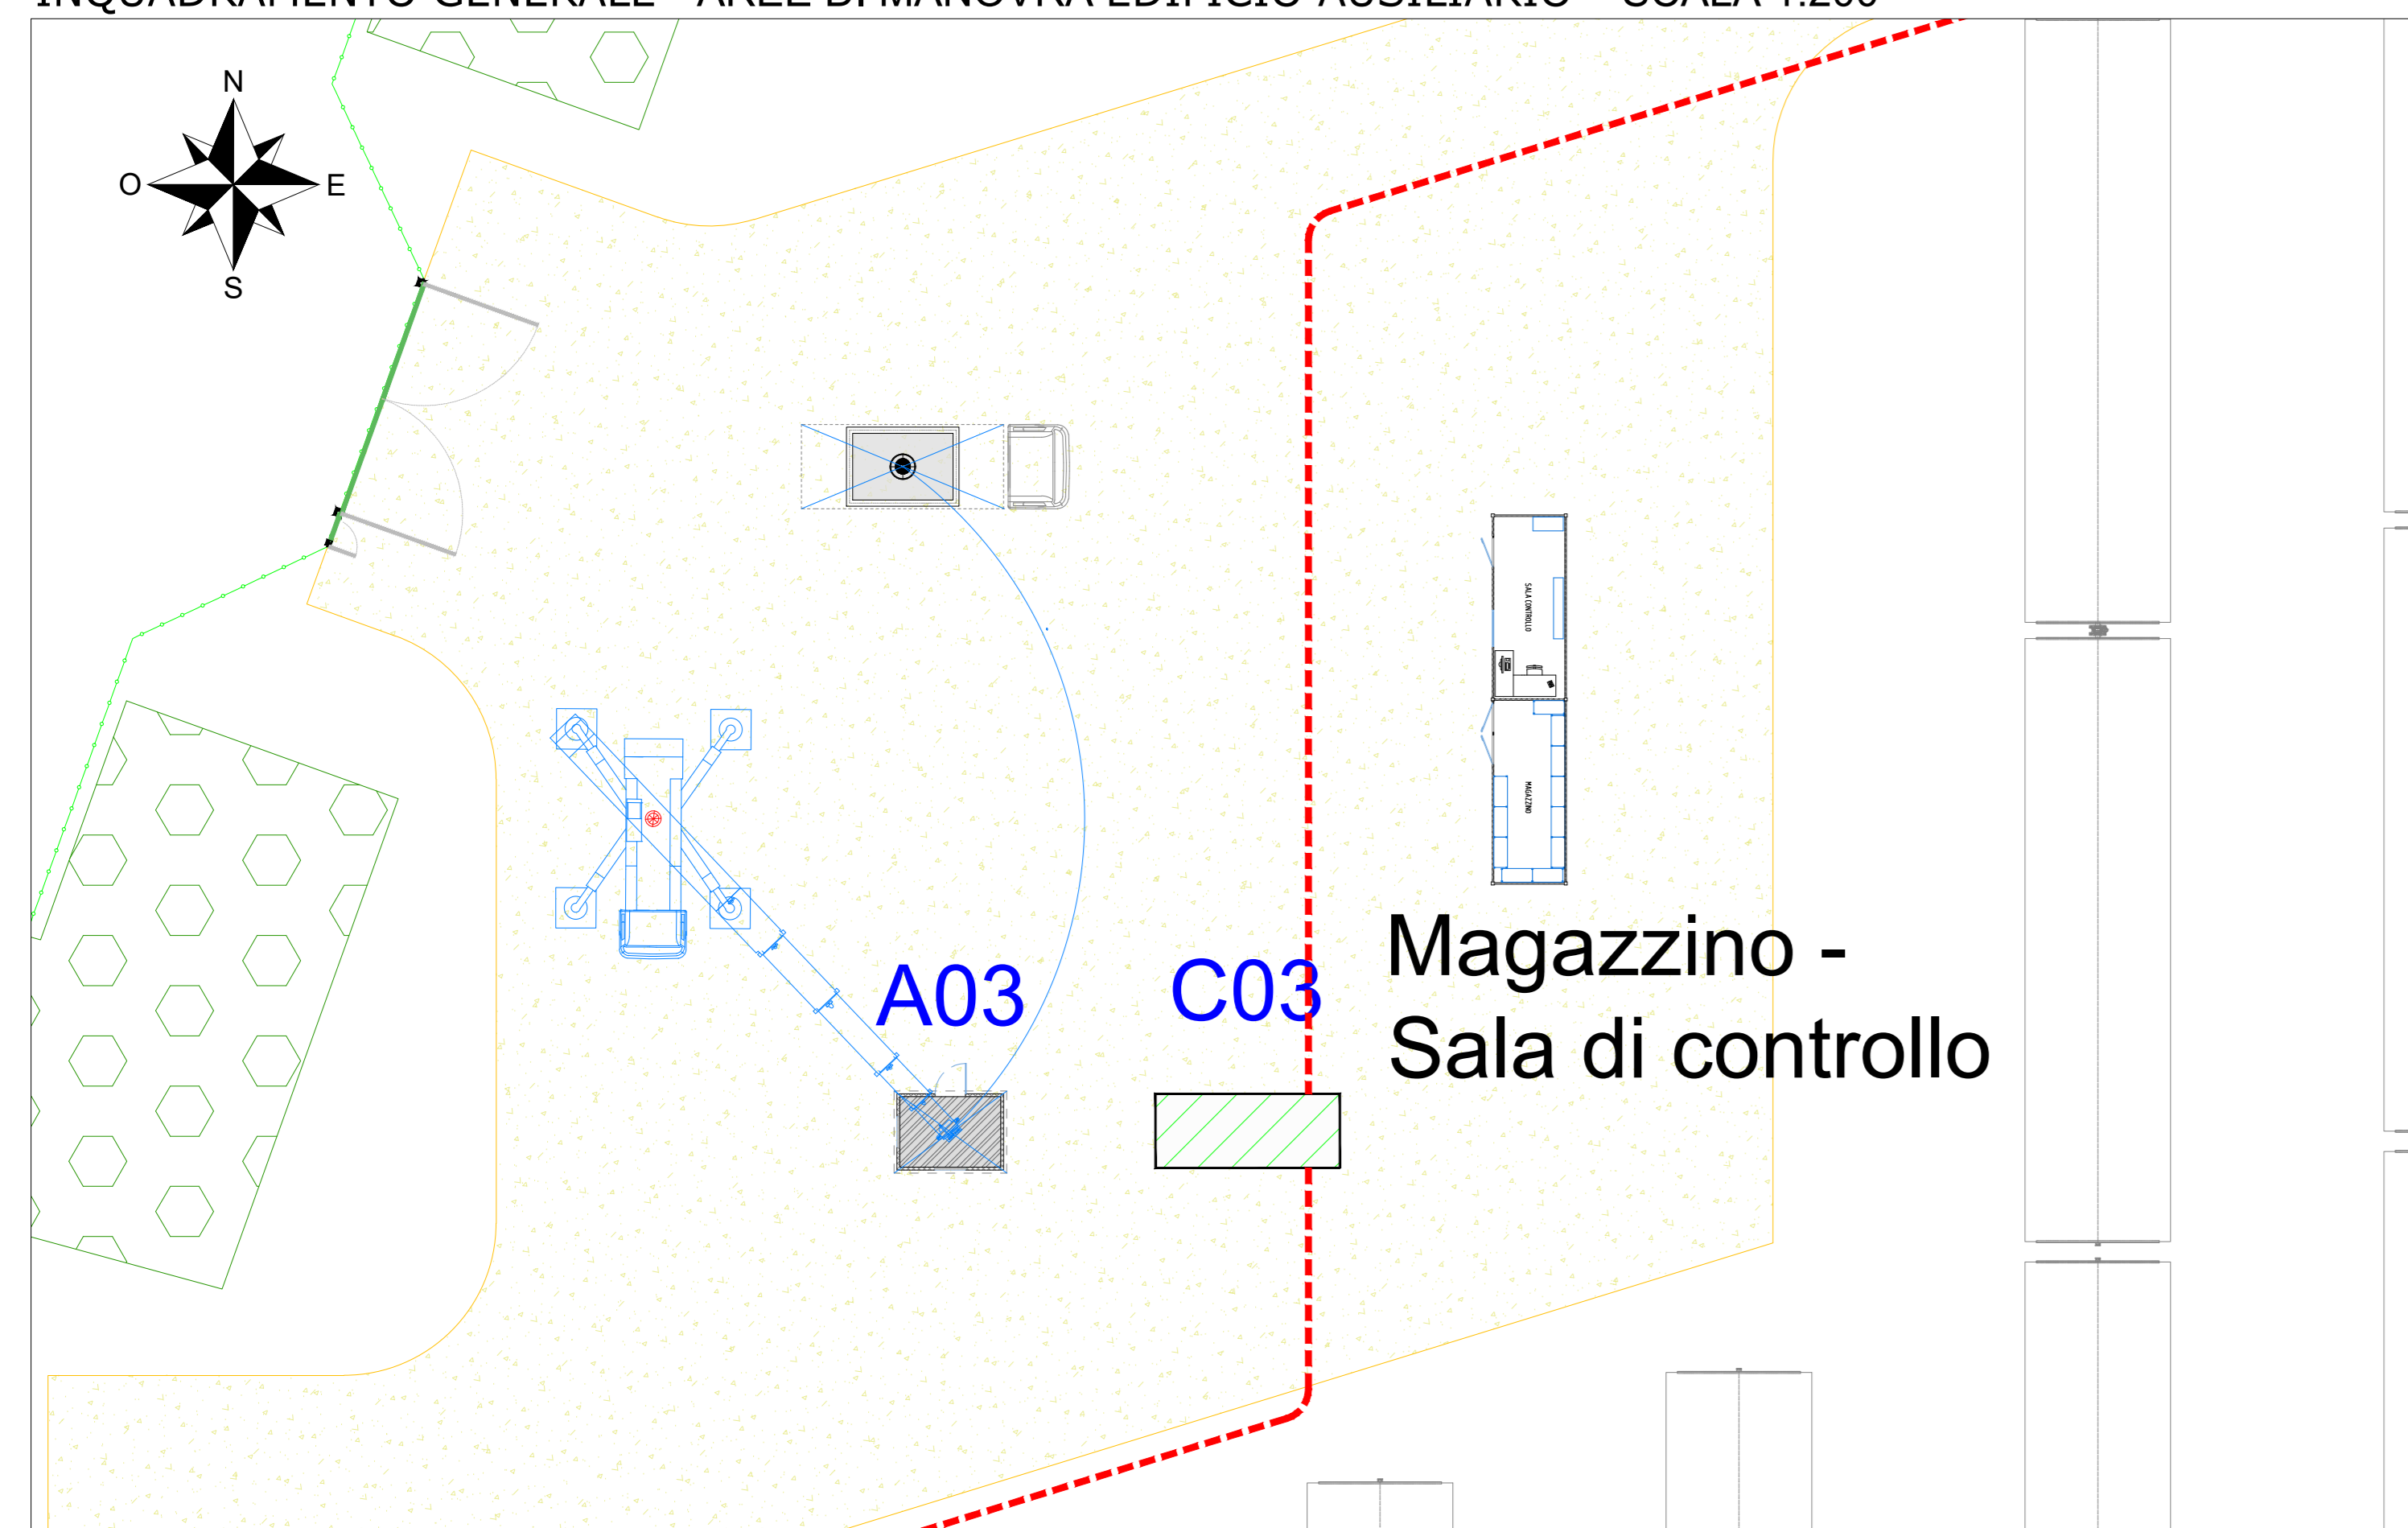

TIPICO 3D CABINA AUSILIARIA

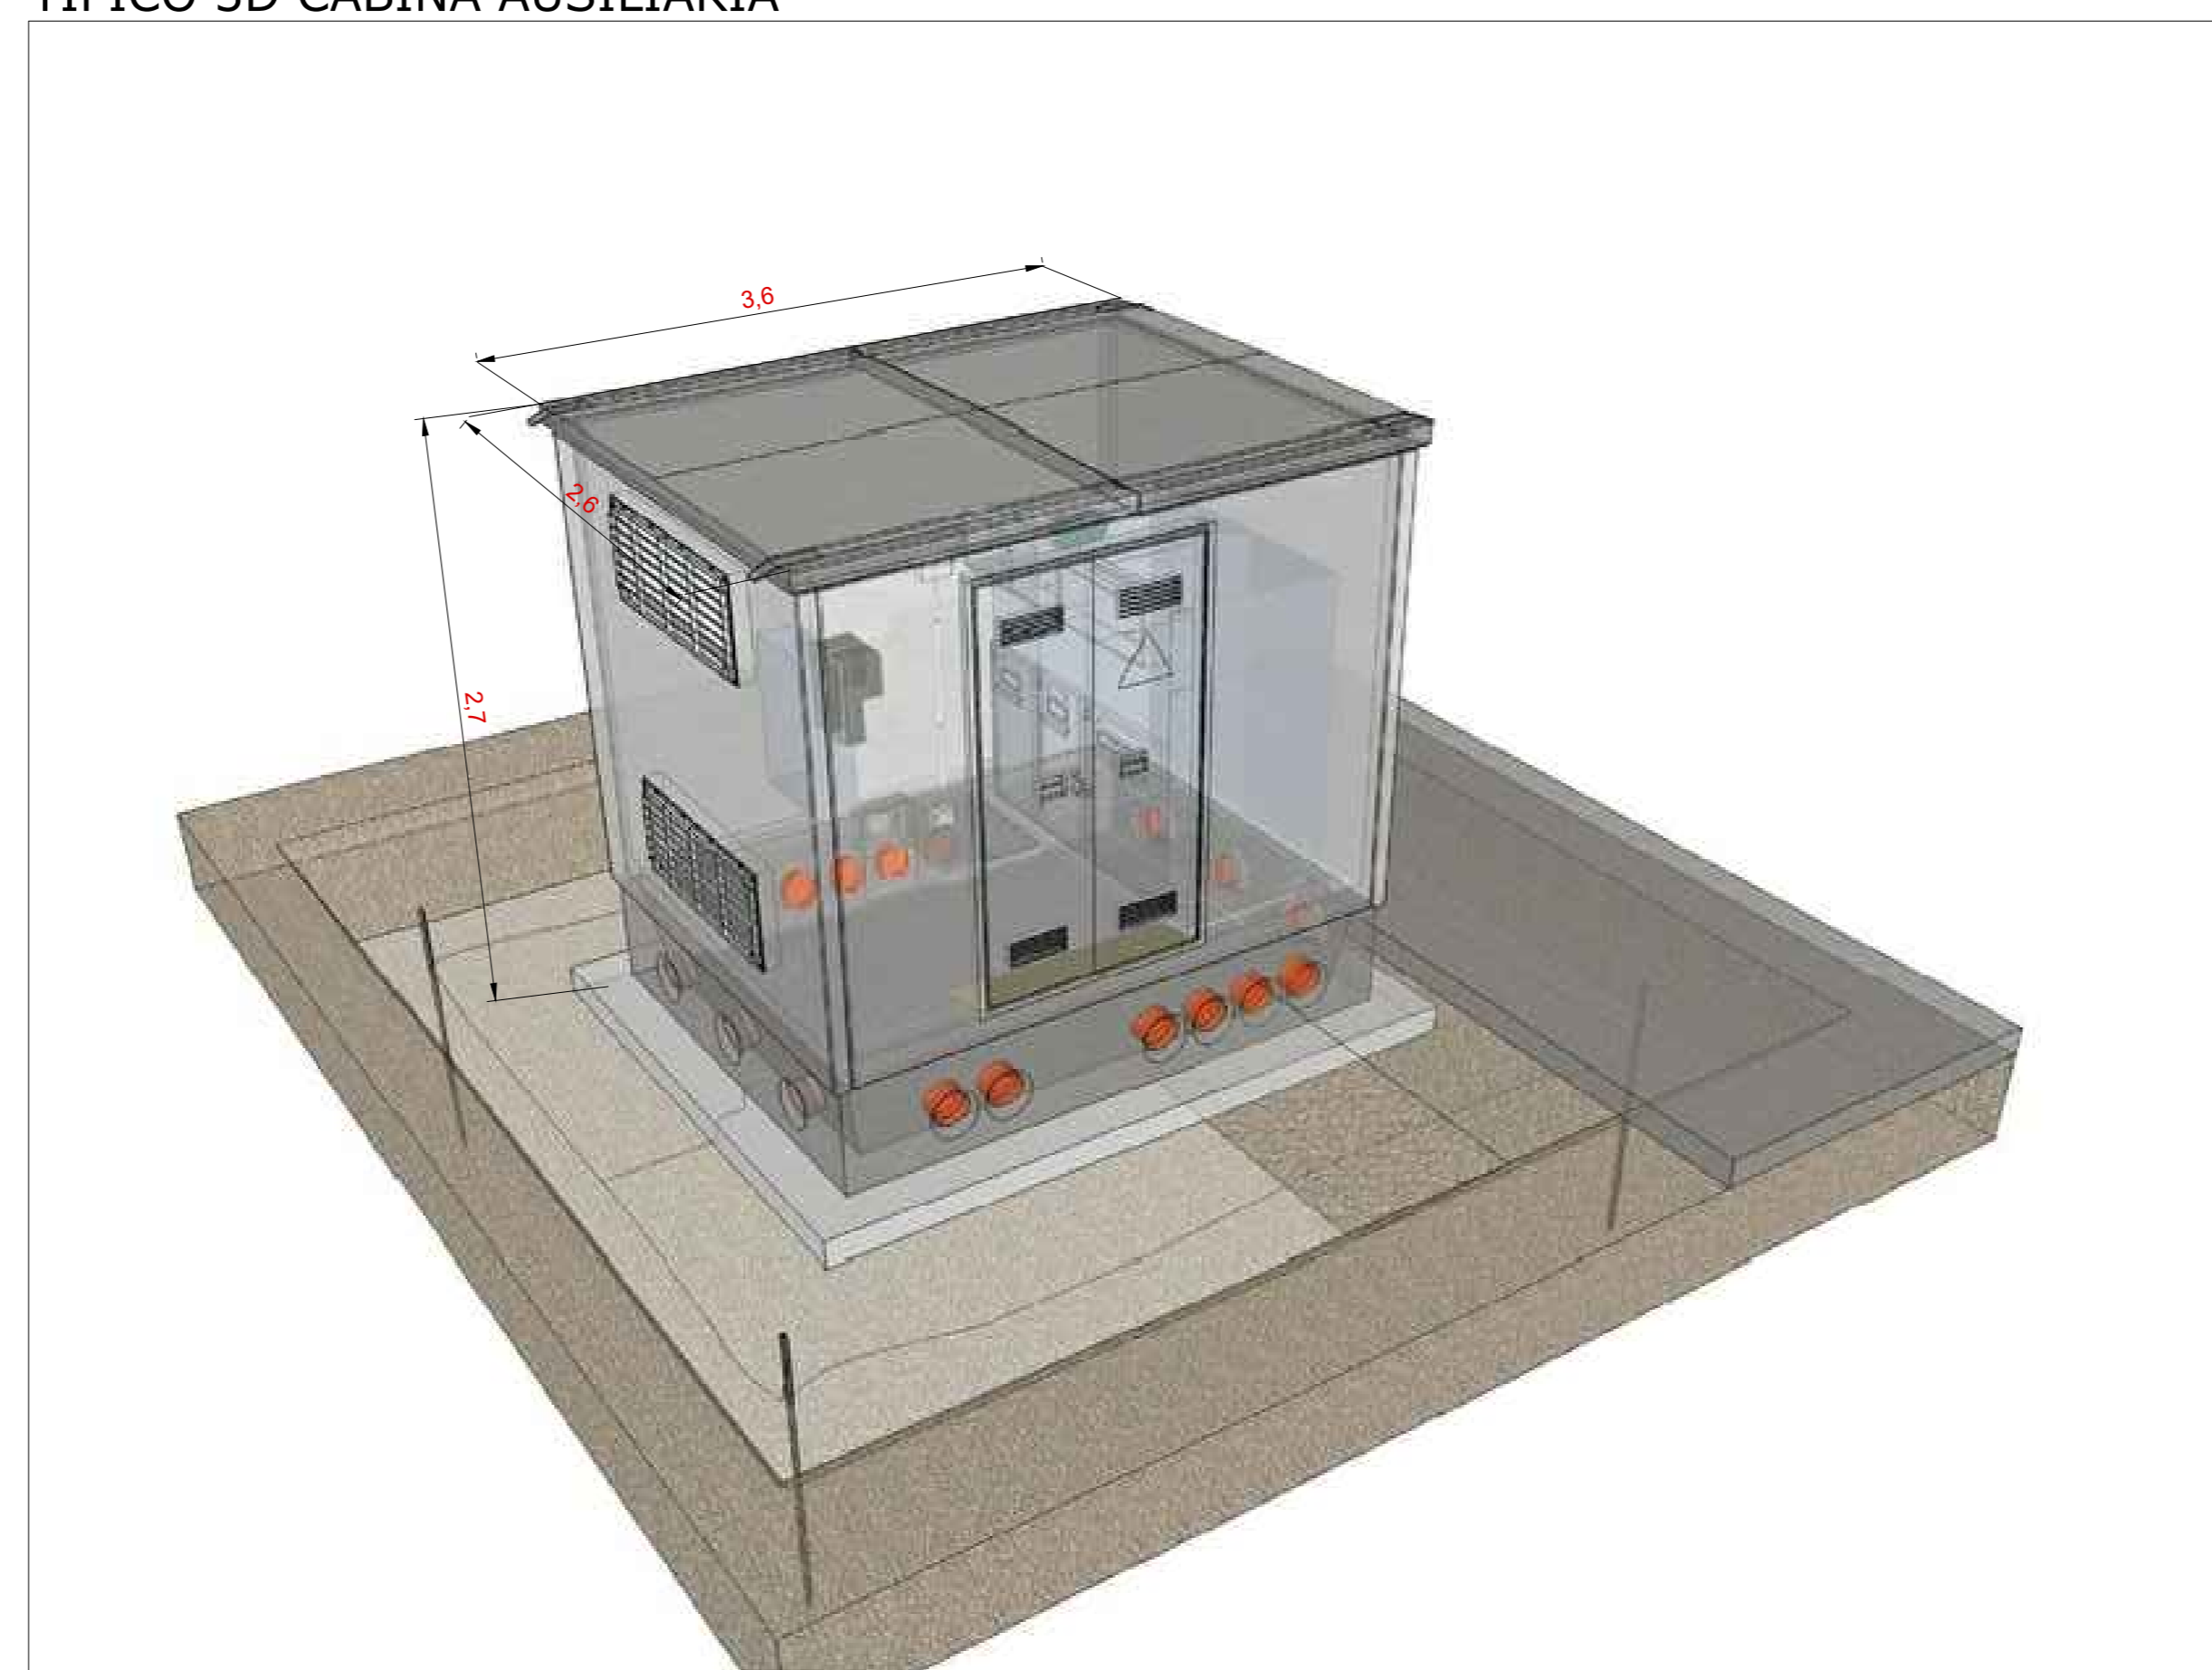

| COMITENTE Greendream1 S.r.l. | | STUDIO DI PROGETTAZIONE SCM INGENGERIA | |
|---|
| wood. | |
| <table border="1"> <tr> <th>Q</th> <th>Descrizione</th> <th>Aut.</th> <th>Rev.</th> <th>Appr.</th> </tr> <tr> <td>0</td> <td>Livr-21 EMESSO PER ITER AUTORIZZATIVO</td> <td>DC</td> <td>FP</td> <td>AB</td> </tr> <tr> <td>REV.</td> <td>DATE</td> <td>DESCRIPTION</td> <td>BY</td> <td>CHK</td> </tr> </table> | | | | Q | Descrizione | Aut. | Rev. | Appr. | 0 | Livr-21 EMESSO PER ITER AUTORIZZATIVO | DC | FP | AB | REV. | DATE | DESCRIPTION | BY | CHK | | | | | | | | | | | | | | | | | | | | | | | | | | | | | |
| Q | Descrizione | Aut. | Rev. | Appr. | |
| 0 | Livr-21 EMESSO PER ITER AUTORIZZATIVO | DC | FP | AB | |
| REV. | DATE | DESCRIPTION | BY | CHK | |
| <table border="1"> <tr> <th colspan="2">REVISIONS</th> <th colspan="2">APPROVED FOR CONSTRUCTION</th> </tr> <tr> <td>NO.</td> <td>DATE</td> <td>SIGNATURE</td> <td>DATE</td> </tr> <tr> <td colspan="2">IMPIANTO agro-fotovoltaico "Spiriti-Raso" da 79209,15 kWp (65000 kW in immissione) ed opere connesse</td> <td colspan="2"></td> </tr> <tr> <td colspan="2">Comuni di Ramacca e Belpasso (CT)</td> <td colspan="2"></td> </tr> <tr> <td colspan="2">PROGETTO DEFINITIVO IMPIANTO AGRO-FOTOVOLTAICO</td> <td colspan="2"></td> </tr> <tr> <td>CONTRACT N°</td> <td>0-80-1010 A/B</td> <td colspan="2"></td> </tr> <tr> <td>SUBPROJECT CODE:</td> <td></td> <td colspan="2"></td> </tr> <tr> <td>DESIGN SUPERVISOR BY</td> <td>SCALE</td> <td colspan="2"></td> </tr> <tr> <td>DATE</td> <td>1:200</td> <td colspan="2"></td> </tr> <tr> <td>REV.</td> <td>1:50</td> <td colspan="2"></td> </tr> <tr> <td>SHEET</td> <td>0</td> <td colspan="2"></td> </tr> </table> | | | | REVISIONS | | APPROVED FOR CONSTRUCTION | | NO. | DATE | SIGNATURE | DATE | IMPIANTO agro-fotovoltaico "Spiriti-Raso" da 79209,15 kWp (65000 kW in immissione) ed opere connesse | | | | Comuni di Ramacca e Belpasso (CT) | | | | PROGETTO DEFINITIVO IMPIANTO AGRO-FOTOVOLTAICO | | | | CONTRACT N° | 0-80-1010 A/B | | | SUBPROJECT CODE: | | | | DESIGN SUPERVISOR BY | SCALE | | | DATE | 1:200 | | | REV. | 1:50 | | | SHEET | 0 | | |
| REVISIONS | | APPROVED FOR CONSTRUCTION | |
| NO. | DATE | SIGNATURE | DATE | |
| IMPIANTO agro-fotovoltaico "Spiriti-Raso" da 79209,15 kWp (65000 kW in immissione) ed opere connesse | |
| Comuni di Ramacca e Belpasso (CT) | |
| PROGETTO DEFINITIVO IMPIANTO AGRO-FOTOVOLTAICO | |
| CONTRACT N° | 0-80-1010 A/B | |
| SUBPROJECT CODE: | |
| DESIGN SUPERVISOR BY | SCALE | |
| DATE | 1:200 | |
| REV. | 1:50 | |
| SHEET | 0 | |
| <p>Questo documento è di proprietà di Greendream1 S.r.l. e il detentore certifica che il documento è stato ricevuto legalmente. Ogni utilizzo, riproduzione o divulgazione del documento deve essere oggetto di specifico autorizzazione da parte di Greendream1 S.r.l.</p> | |
| <table border="1"> <tr> <td>OBJECT:</td> <td>Tav.21</td> <td colspan="2"></td> </tr> <tr> <td></td> <td>Tipico cabina ausiliaria</td> <td colspan="2"></td> </tr> <tr> <td>CAD FILE NAME:</td> <td></td> <td colspan="2"></td> </tr> </table> | | | | OBJECT: | Tav.21 | | | | Tipico cabina ausiliaria | | | CAD FILE NAME: | | | | | | | | | | | | | | | | | | | | | | | | | | | | | | | | | | | |
| OBJECT: | Tav.21 | |
| | Tipico cabina ausiliaria | |
| CAD FILE NAME: | |