




PLANIMETRIA - SCALA 1:50

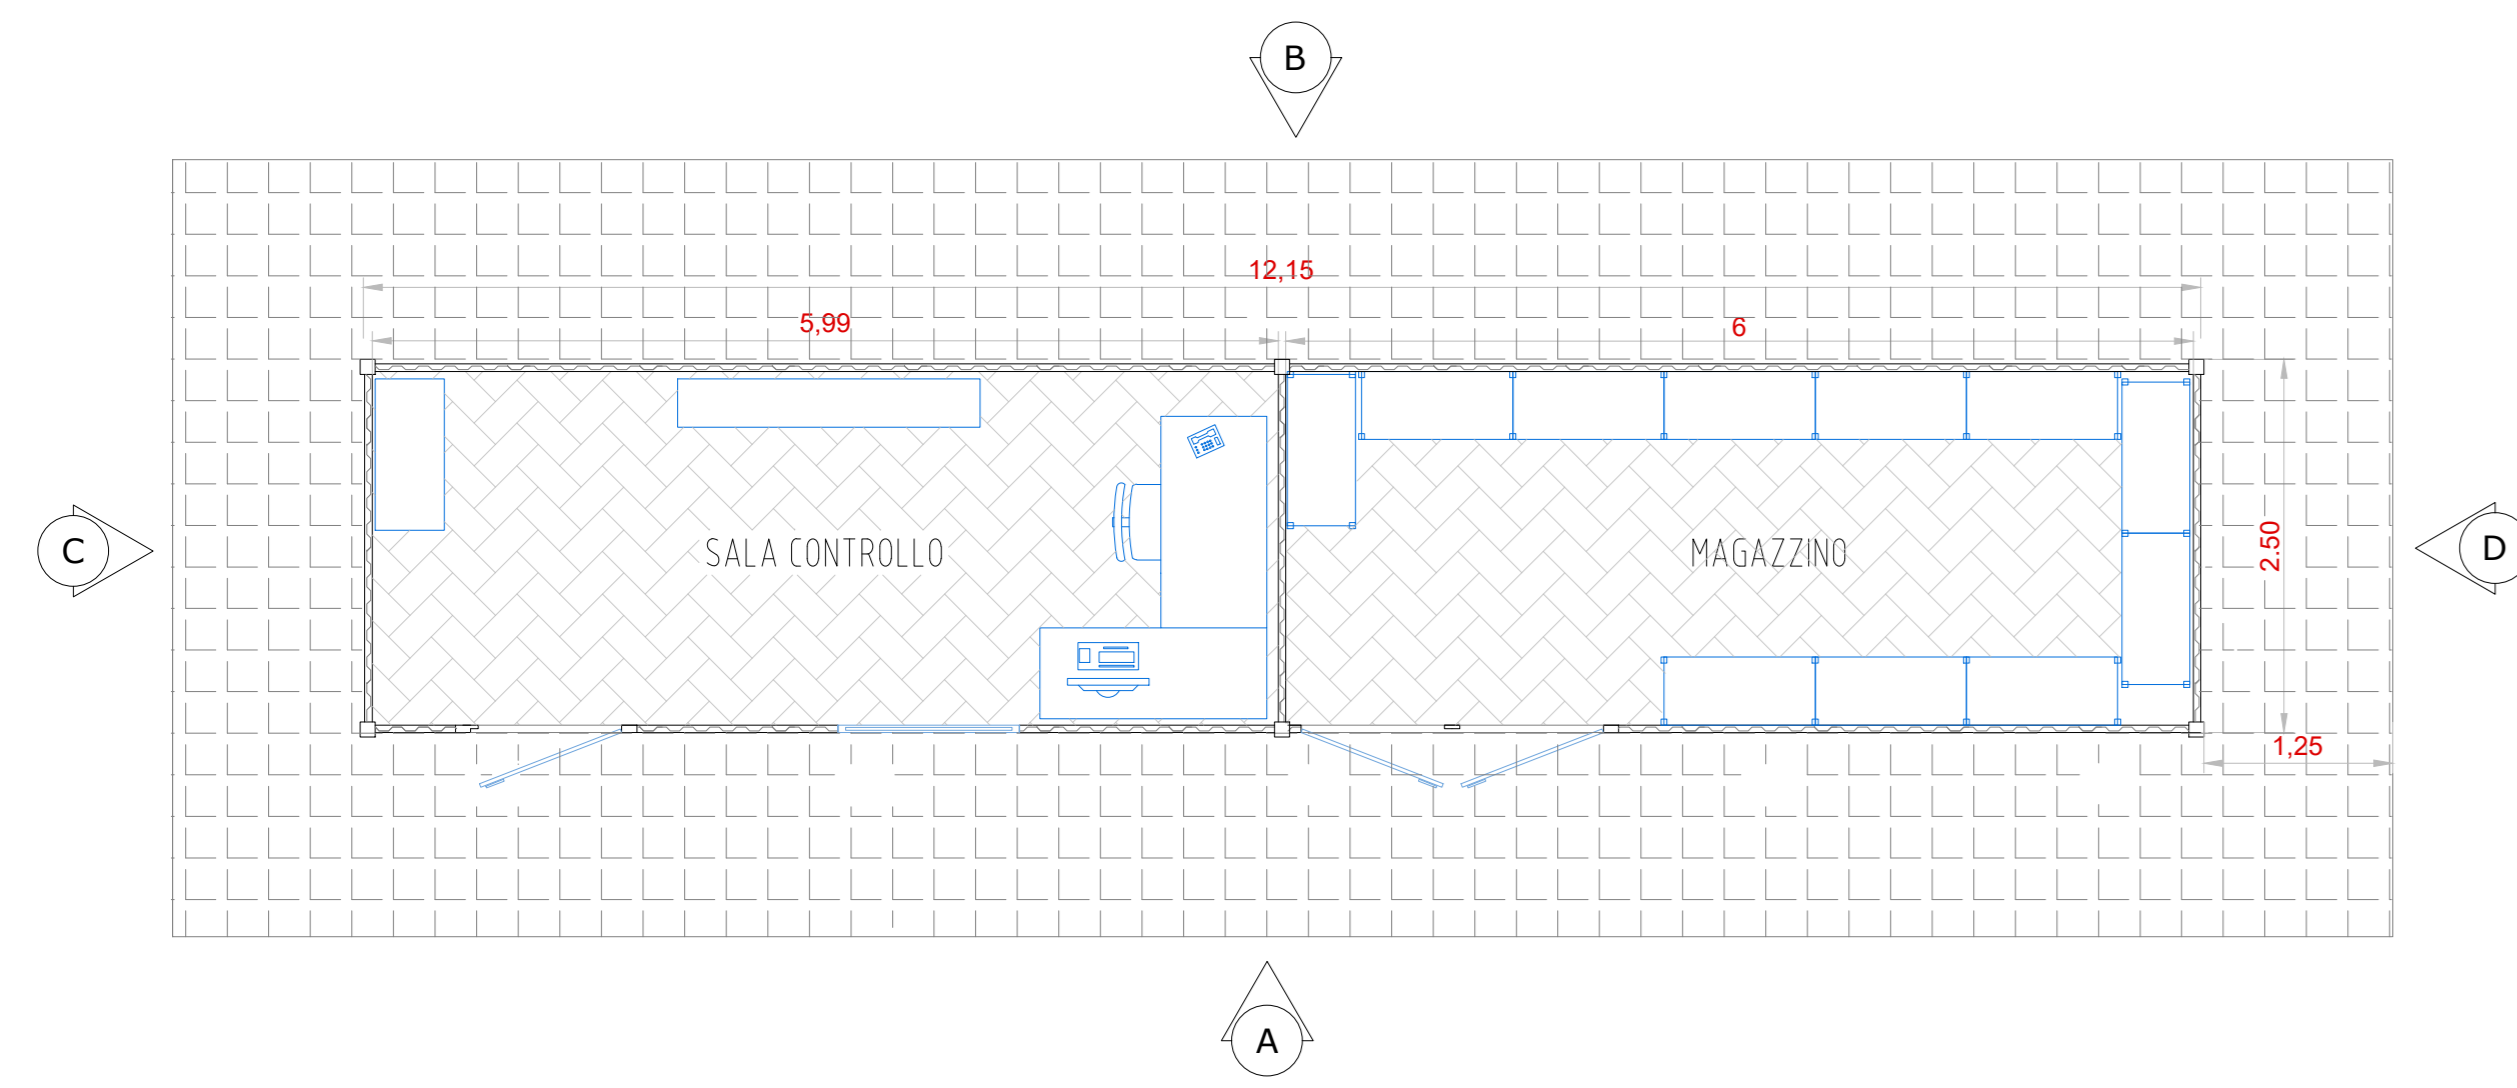


SEZIONE - SCALA 1:50

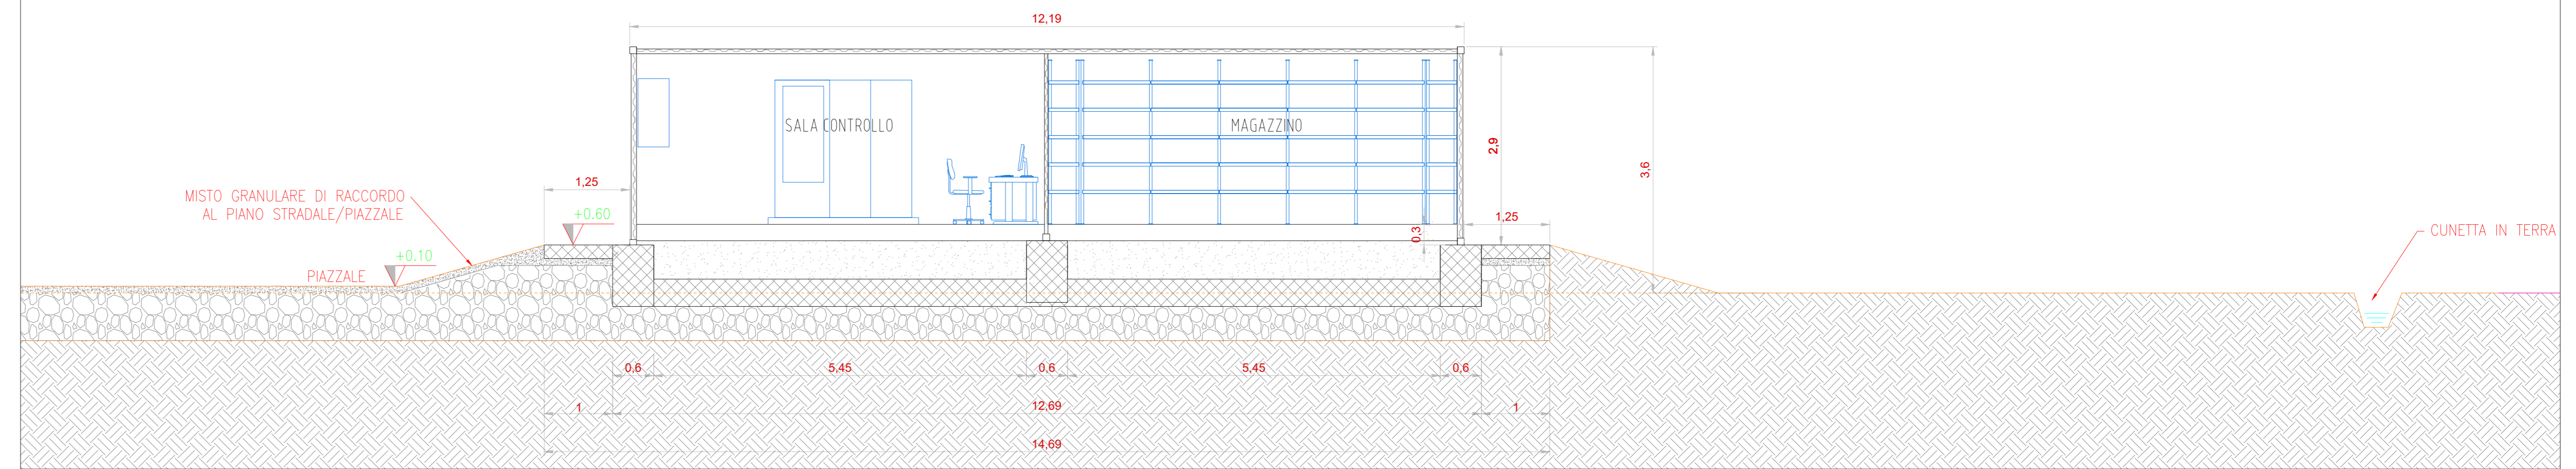


PIANTA FONDAZIONI - SCALA 1:50

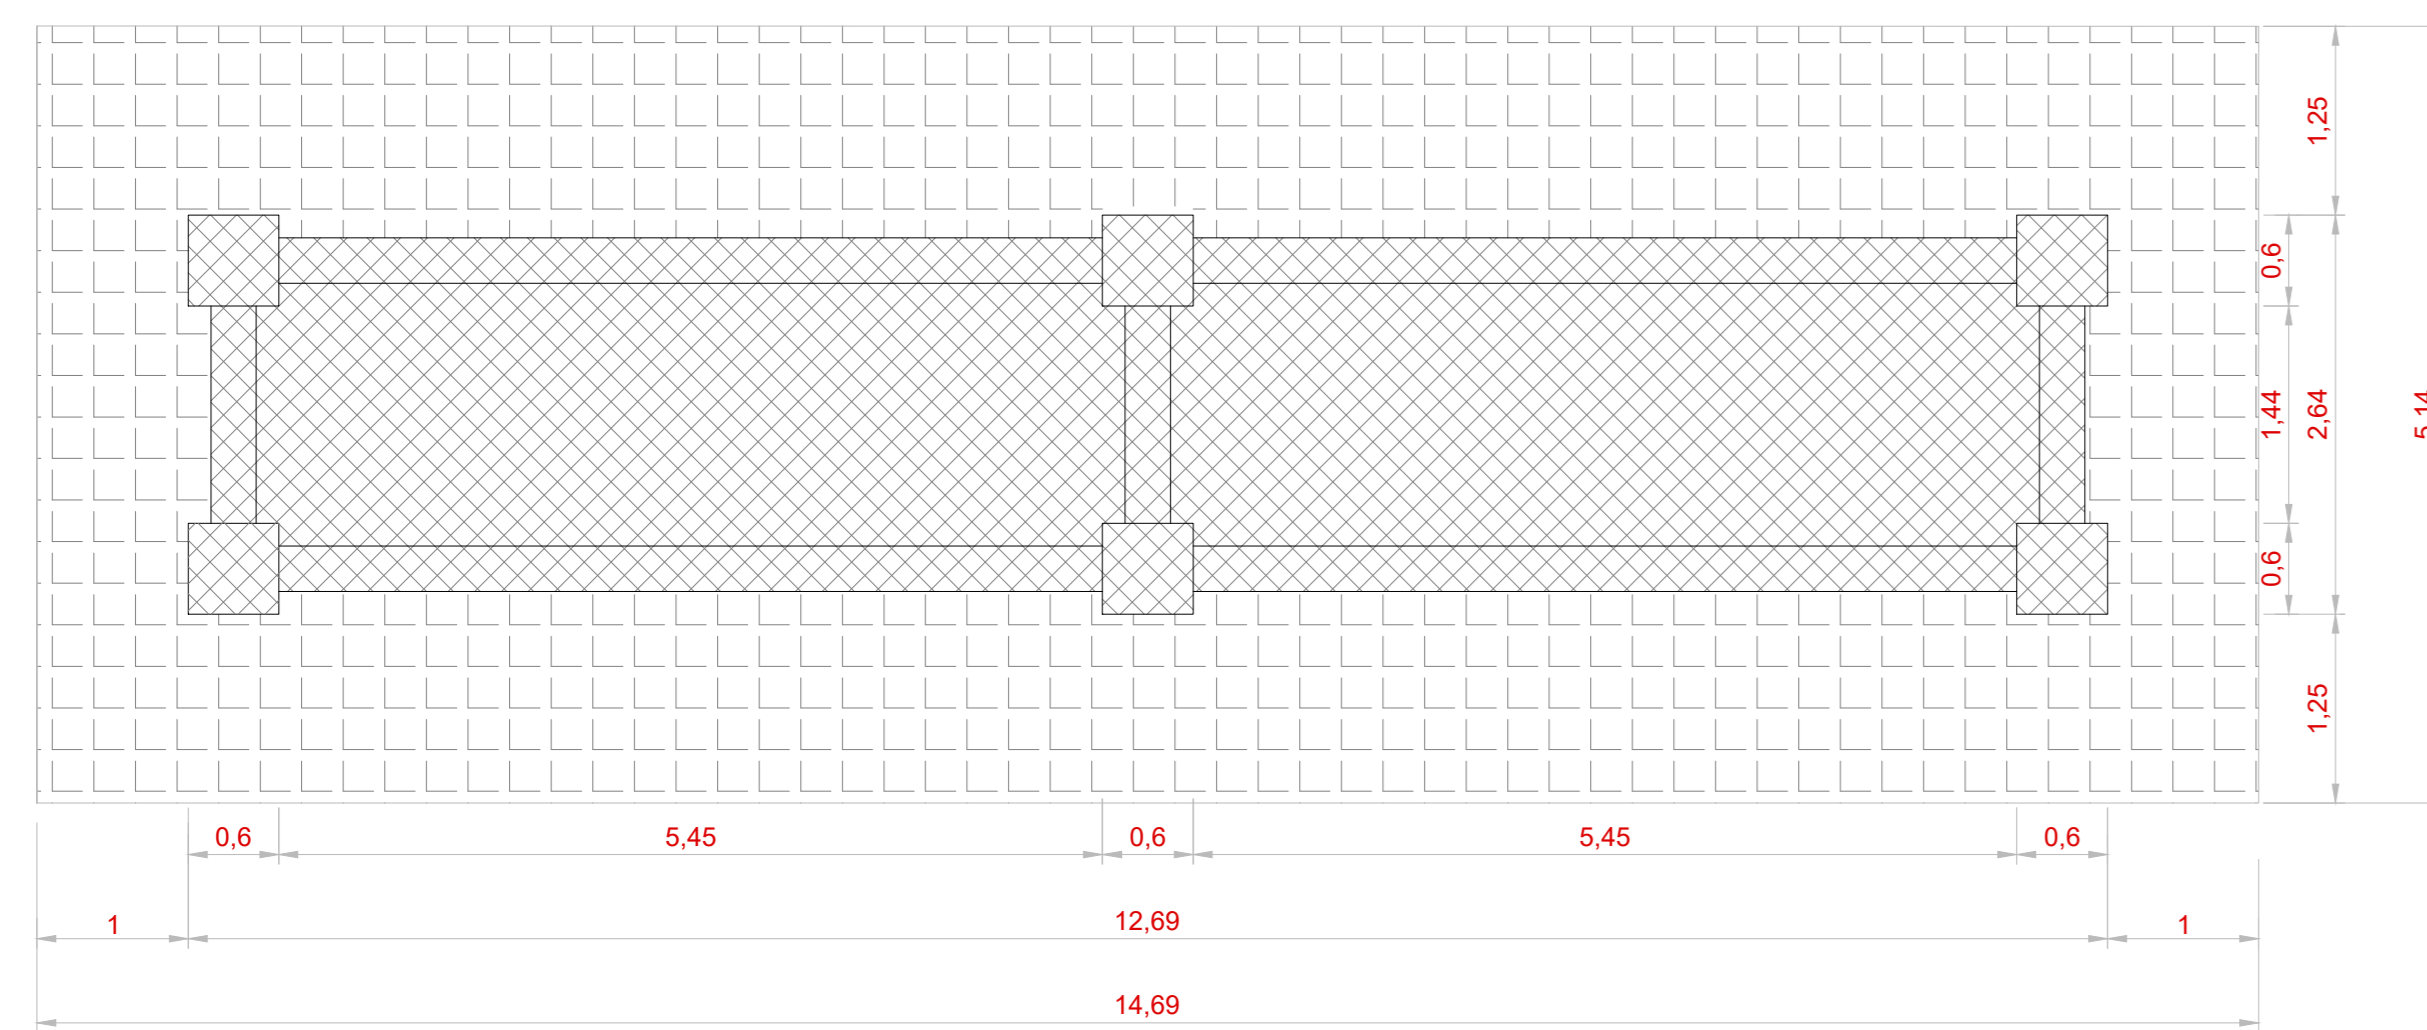


VISTA A - SCALA 1:50

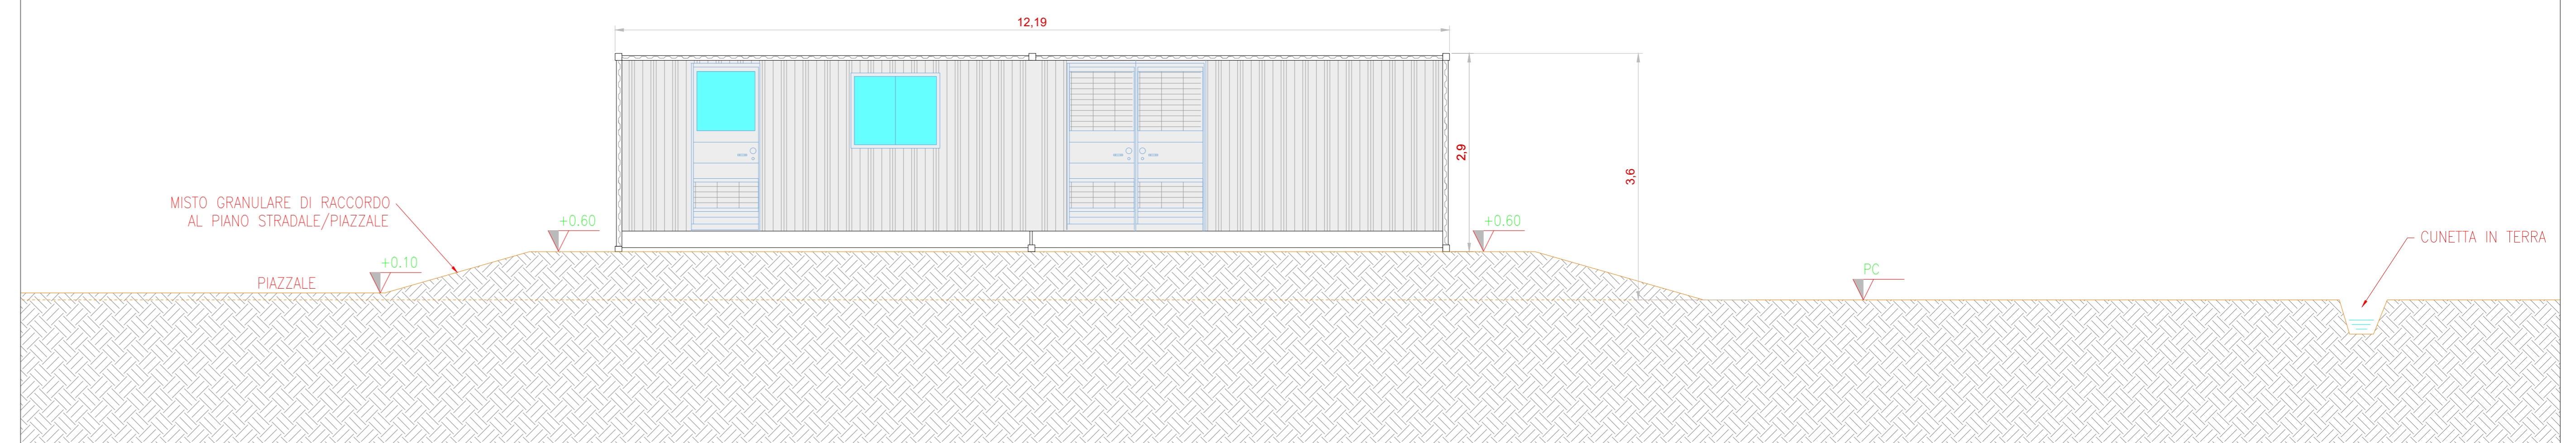

VISTA DALL'ALTO - SCALA 1:50

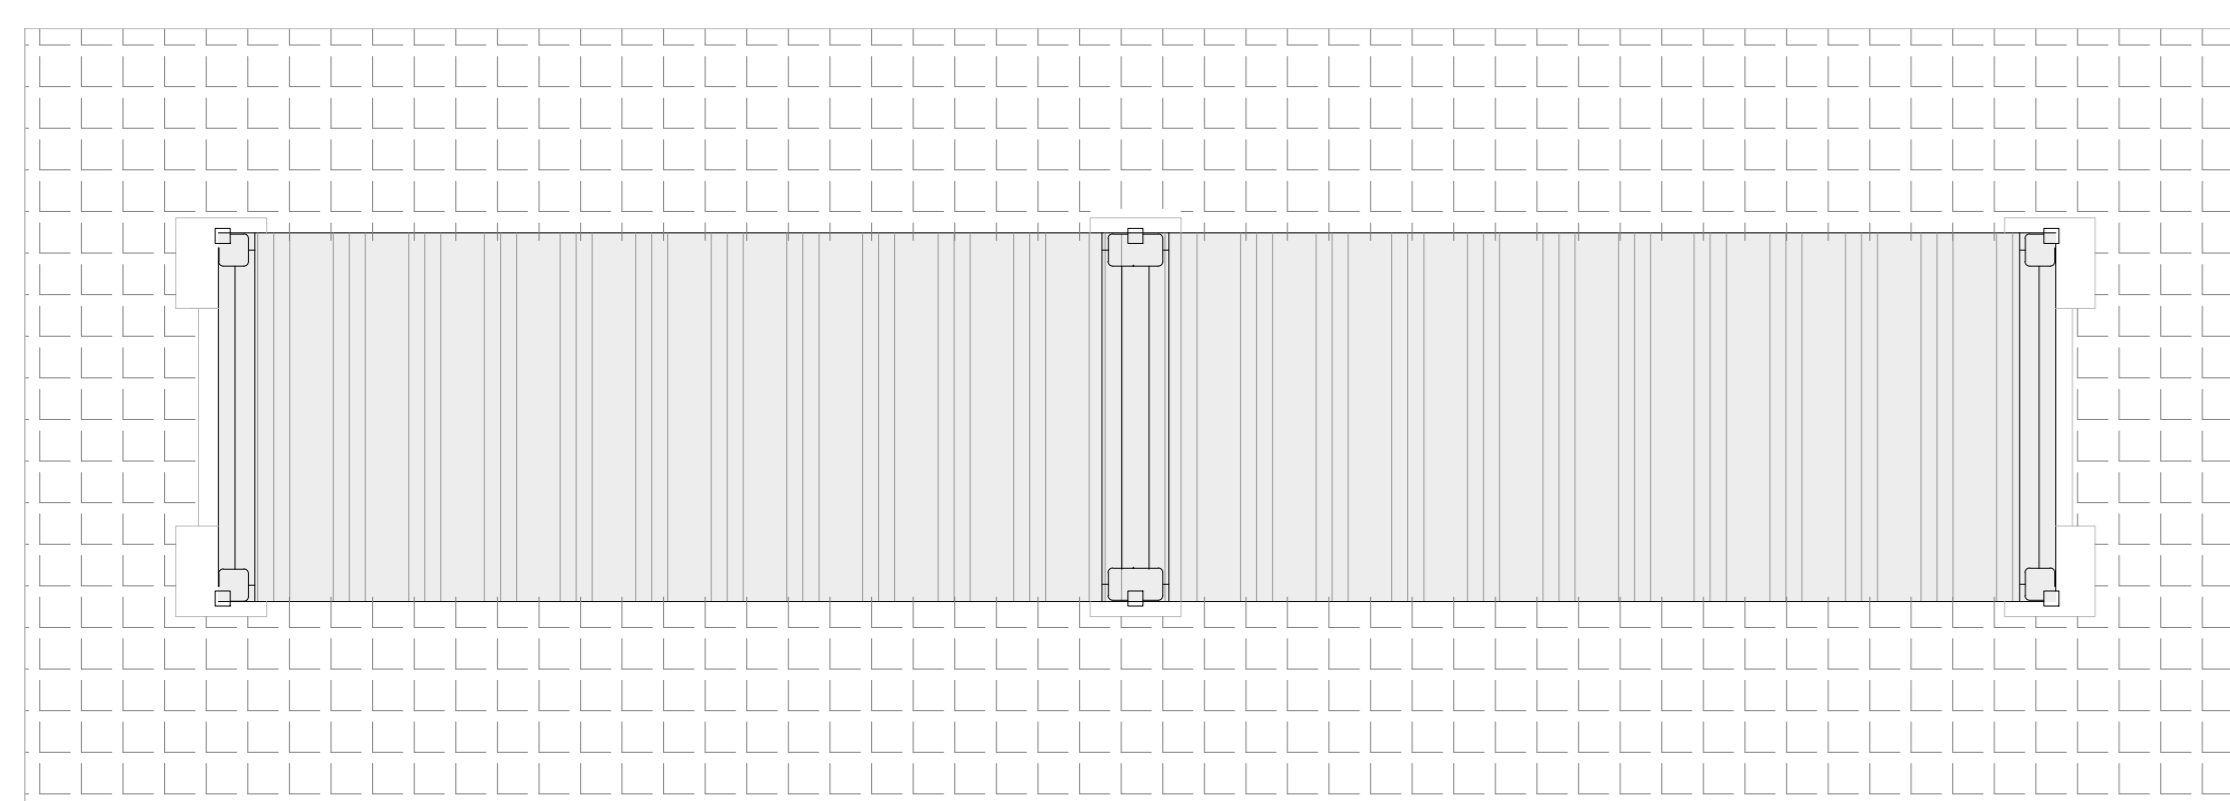


VISTA B - SCALA 1:50

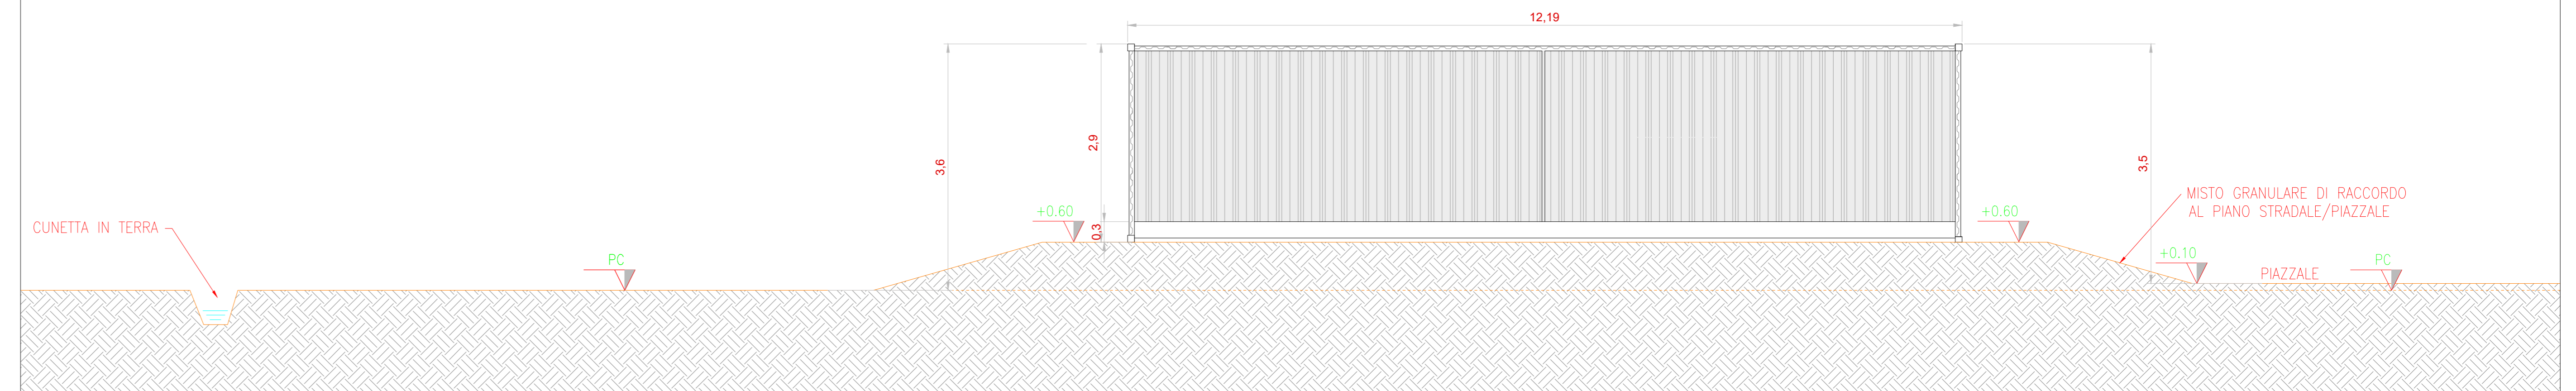


INQUADRAMENTO GENERALE - AREE DI MANOVRA EDIFICIO MAGAZZINO/SALA CONTROLLO - SCALA 1:200



VISTA C - SCALA 1:50

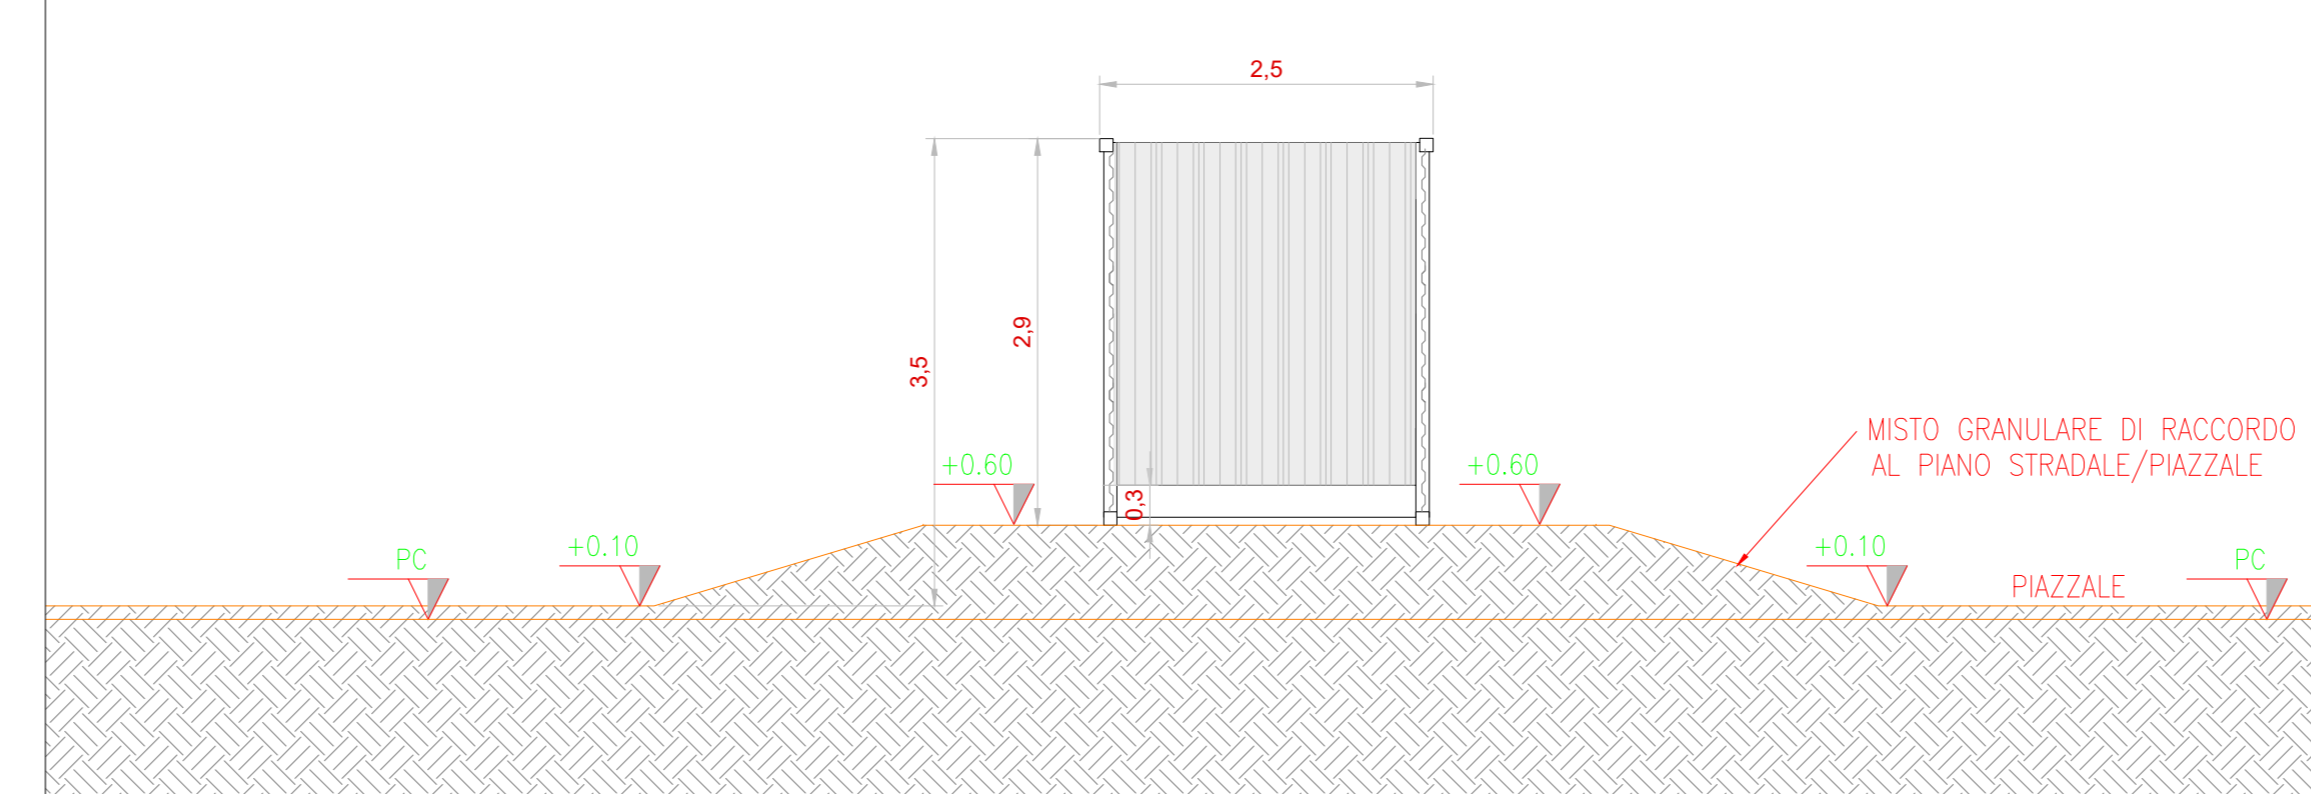

VISTA D - SCALA 1:50

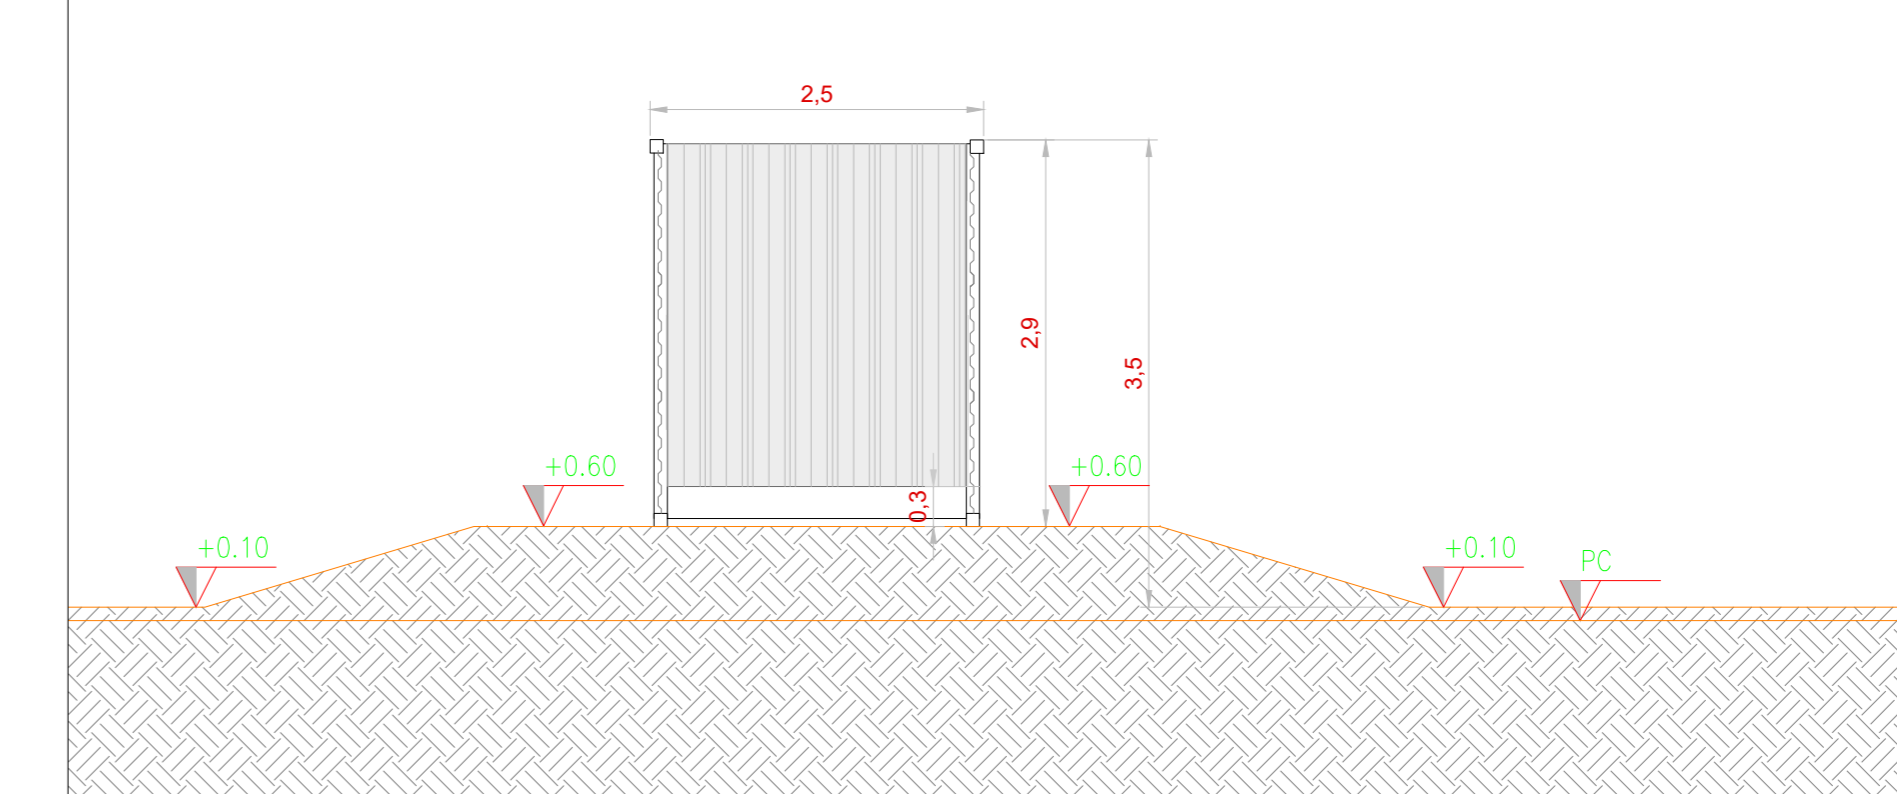

COMITENTE Greendream1 S.r.l. wood.		STUDIO DI PROGETTAZIONE SCM INGEGNERIA	
Q	Lwp-21	EMESSO PER ITER AUTORIZZATIVO	DC
REV.	DATE	DESCRIPTION	BY
REVISIONS			
APPROVED FOR CONSTRUCTION		DATE	
SIGNATURE		DATE	
ORDER N°		SUPPLIER	
CONTRACT N°		SUBPROJECT CODE	
SUBJECT		THIS DWG. SUPERSEDES	
Tav. 22		SCALE	
Tipico edificio magazzino/Sala di controllo		Varie	
Questo documento è di proprietà di Greendream1 S.r.l. e il detentore certifica che il documento è stato ricevuto legalmente. Ogni utilizzo, riproduzione o divulgazione del documento deve essere oggetto di specifica autorizzazione da parte di Greendream1 S.r.l.		REV. 0	
CAD FILE NAME:		SHEET 01	