



Tipico strada interna con cunetta - scala 1:50

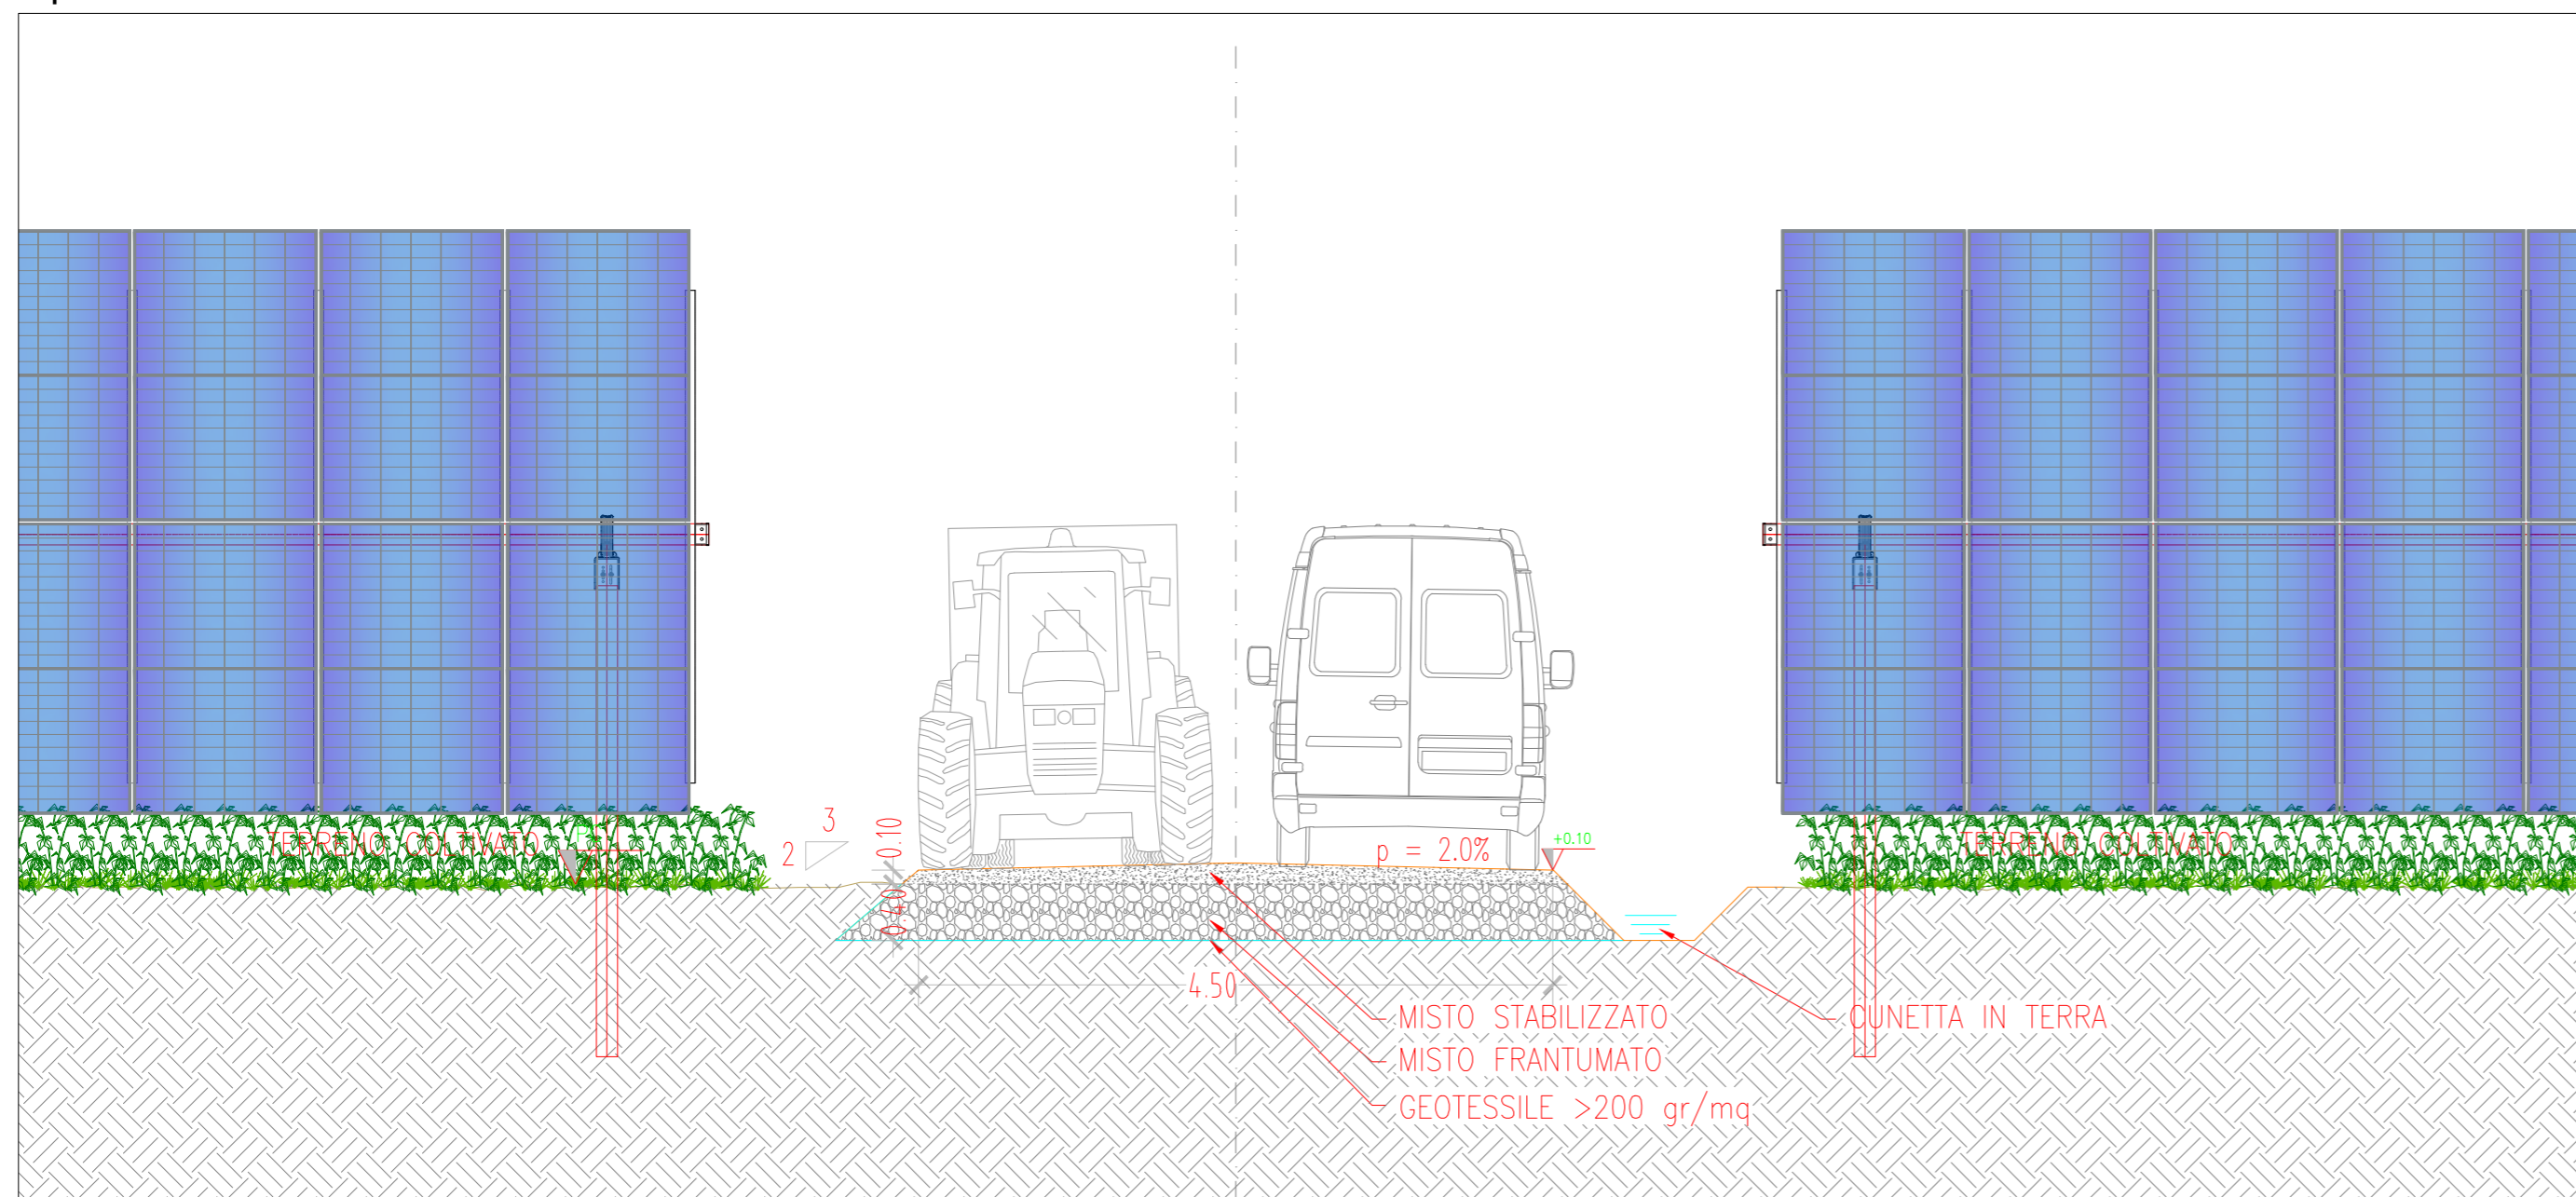

Tipico strada interna con drenaggio - scala 1:50

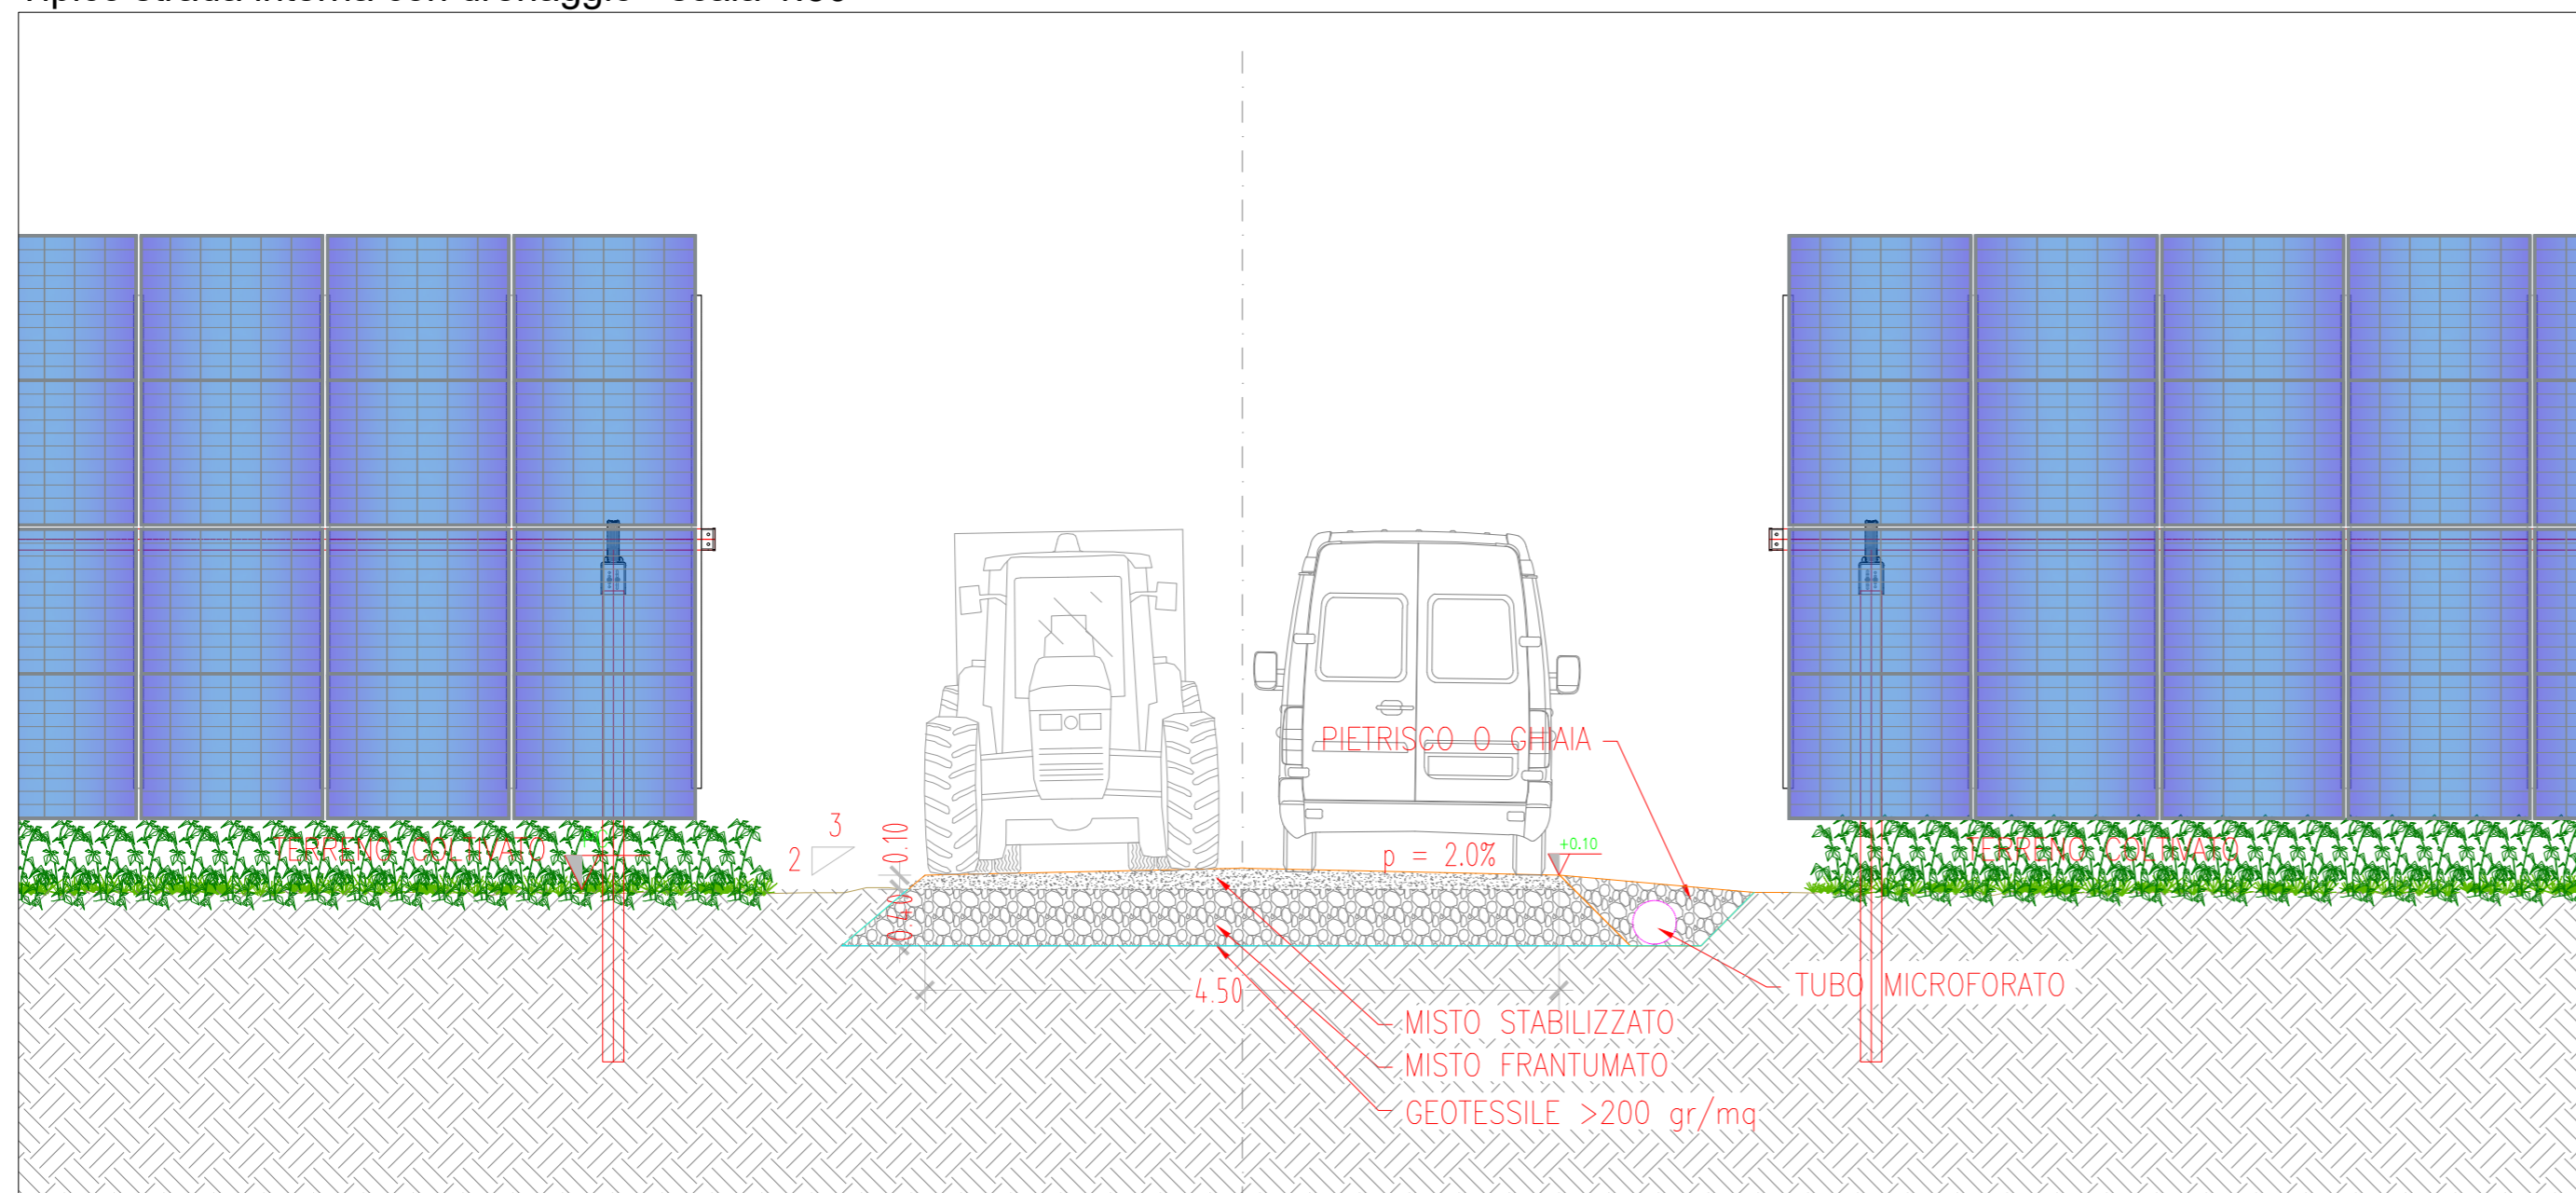

COMMITTENTE <b>Greendream1 S.r.l.</b> <b>wood.</b>			STUDIO DI PROGETTAZIONE <b>SCM</b> INGEGNERIA		
0	Lug-21	EMESSO PER ITER AUTORIZZATIVO	DC	FP	AB
REV.	DATE	DESCRIPTION	BY	CHD	APP.
REVISIONS					
<b>Impianto agro-fotovoltaico "Spiriti-Raso" da 79209,15 kWp (65000 kW in immissione) ed opere connesse</b> <b>Comuni di Ramacca e Belpasso (CT)</b> <b>PROGETTO DEFINITIVO IMPIANTO AGRO-FOTOVOLTAICO</b>			APPROVED FOR CONSTRUCTION		
OBJECT: <b>Tav.24</b> <b>Tipico strade e tipico sistema di drenaggio</b>			DWG. REV.      DATE SIGNATURE ORDER N° SUPPLIER CONTRACT N°    0-BD-1010 A/B SUBPROJECT CODE: THIS DWG. SUPERSEDED BY      SCALE THIS DWG. SUPERSEDES              1:50 FWI DWG N°                      REV. SHEET      OF                      0		
Questo documento è di proprietà di Greendream1 S.r.l. e il detentore certifica che il documento è stato ricevuto legalmente. Ogni utilizzo, riproduzione o divulgazione del documento deve essere oggetto di specifica autorizzazione da parte di Greendream1 S.r.l.			CAD FILE NAME:		
			A2		