




Vista frontale - Scala 1:50

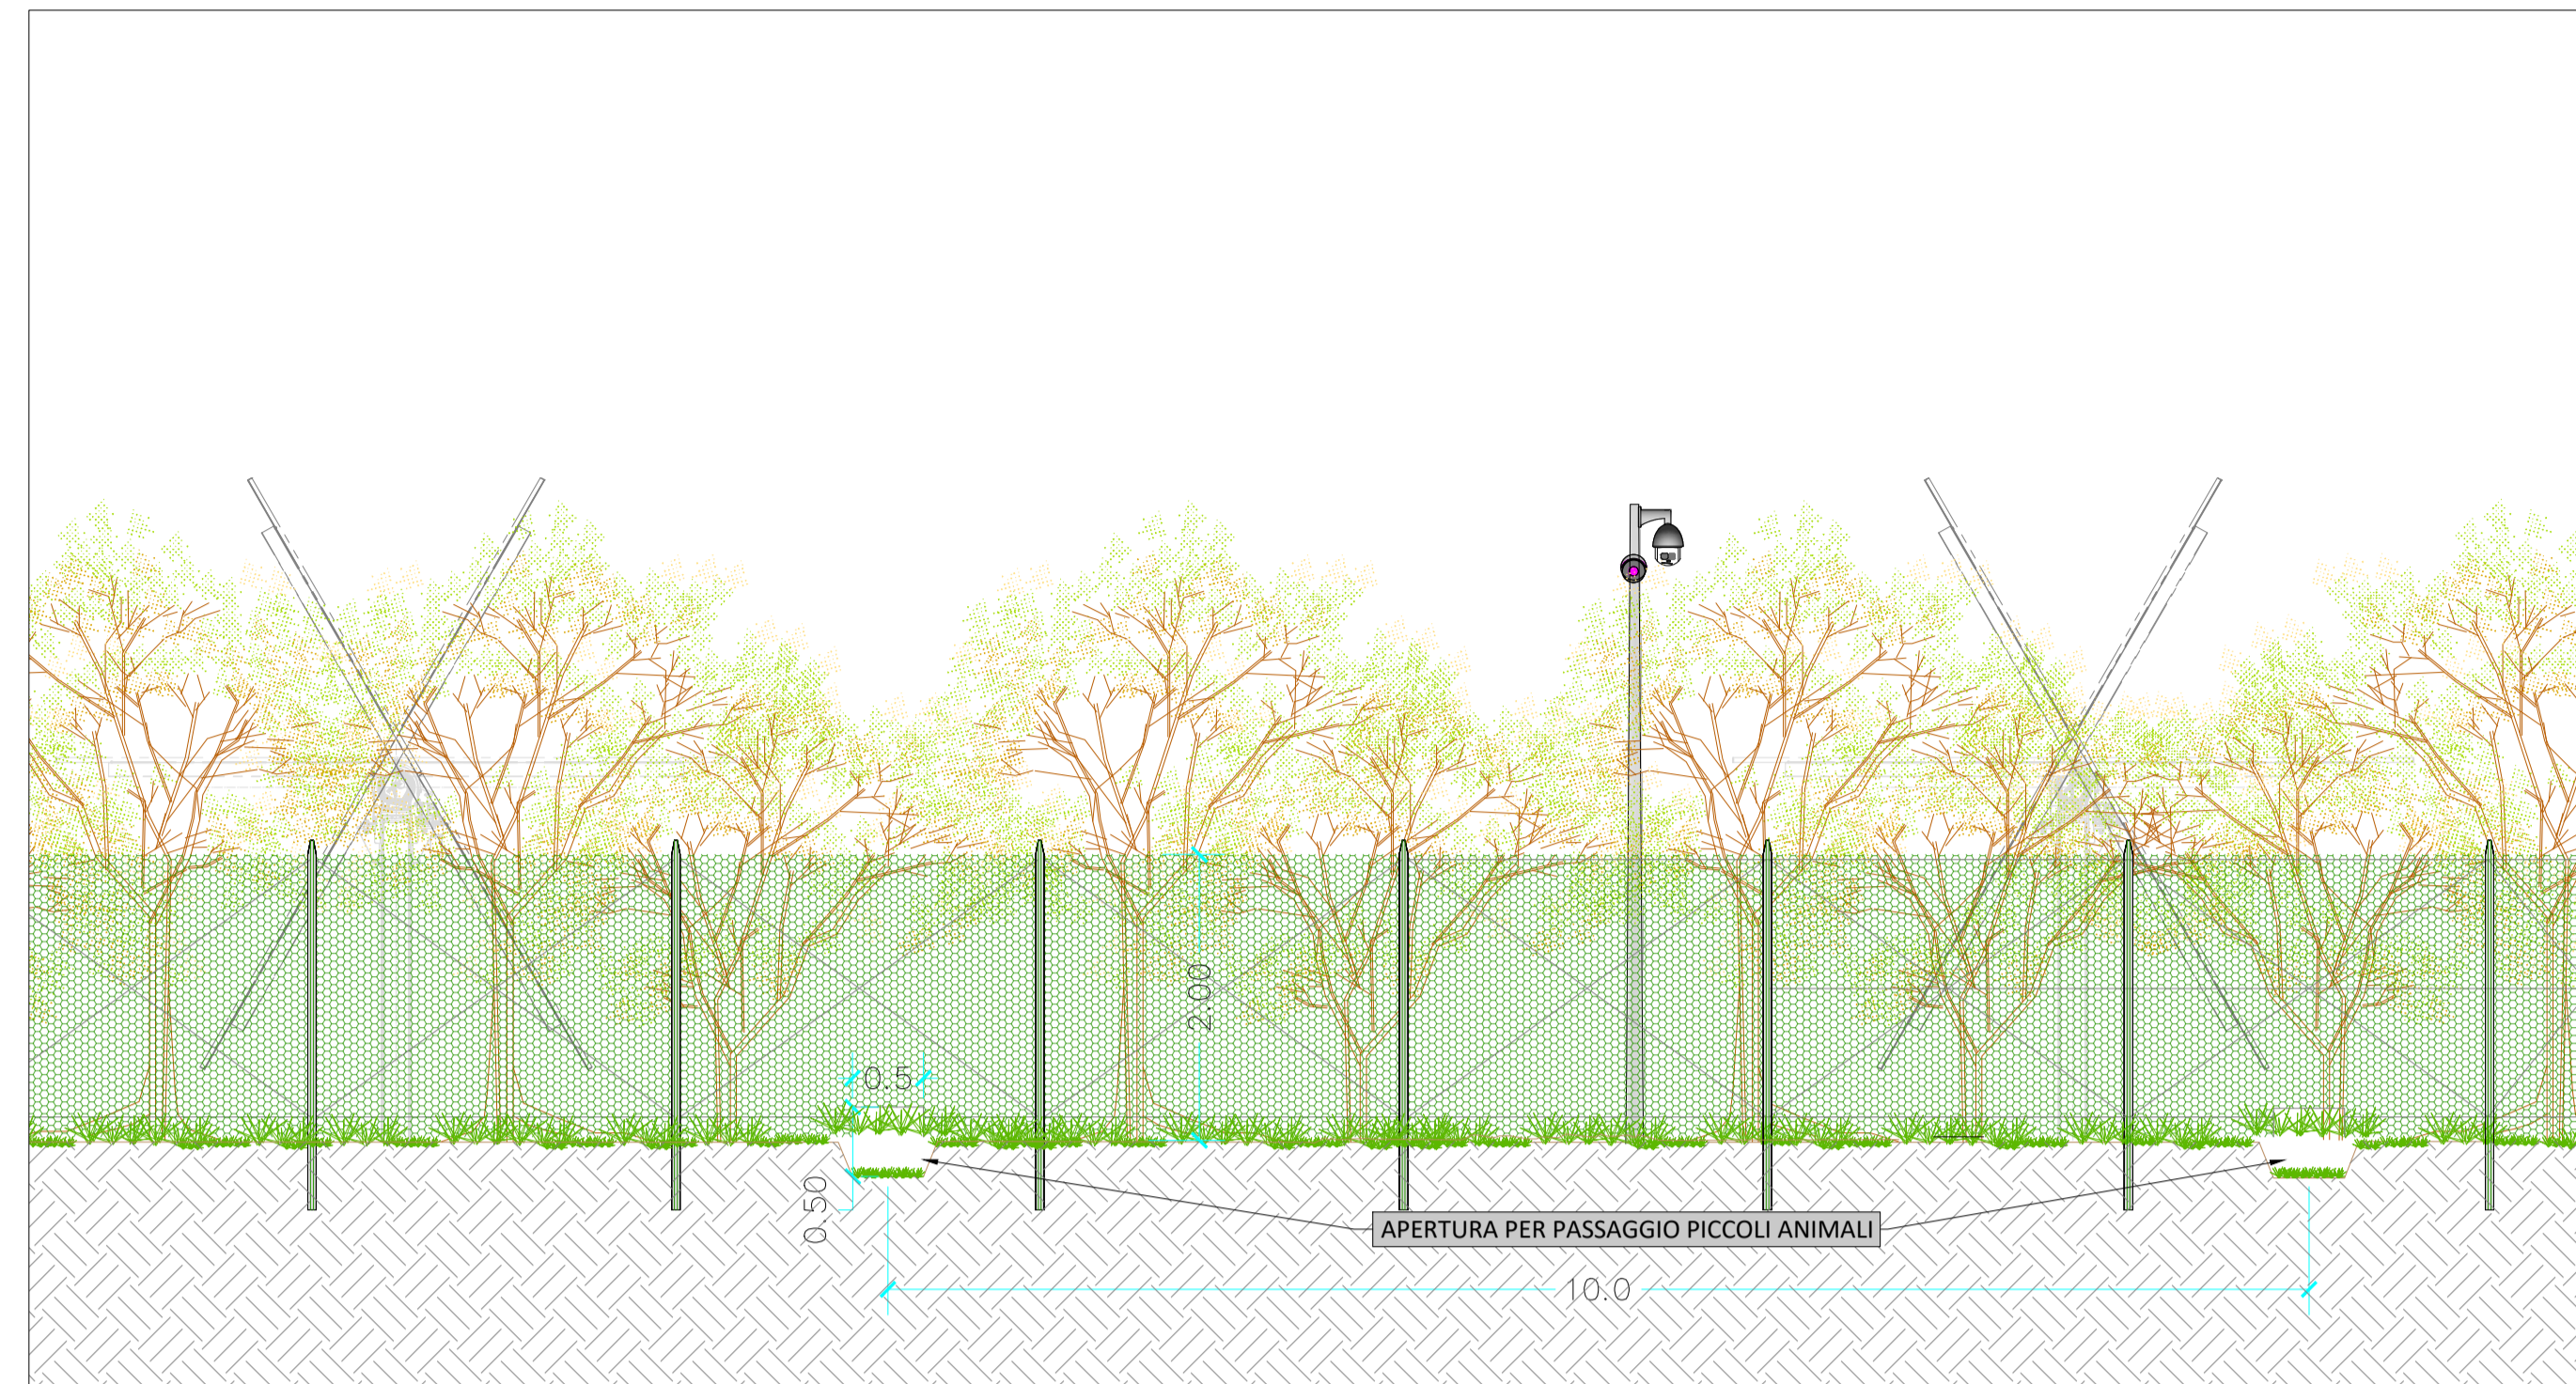


Sezione trasversale - Scala 1:50

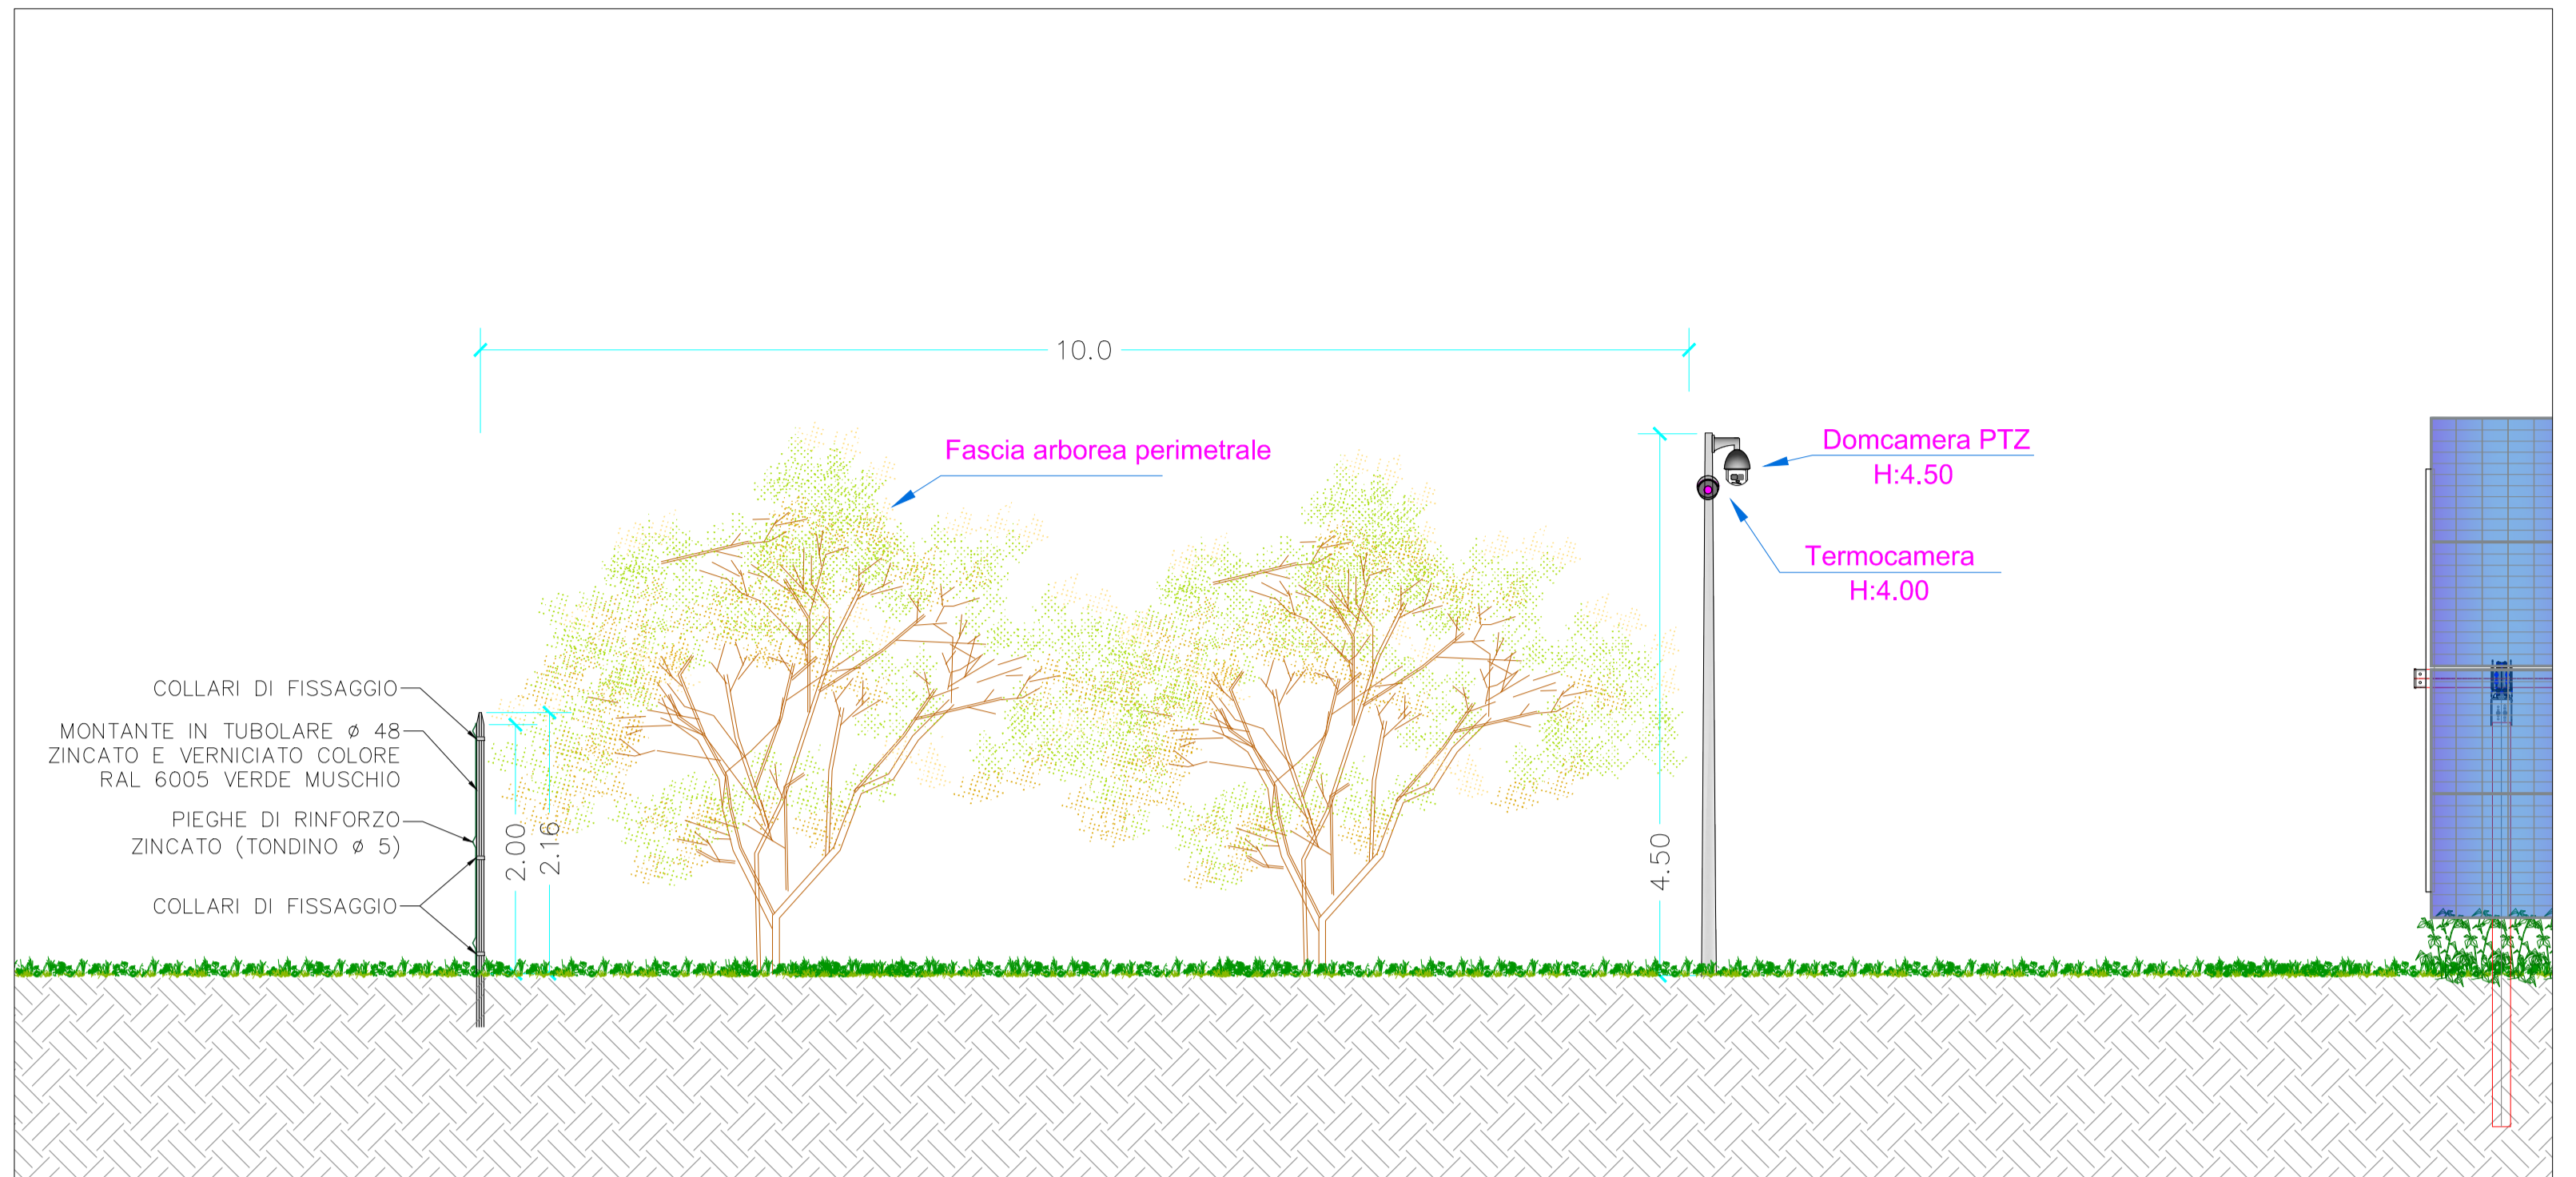


Pianta recinzione - Scala 1:100

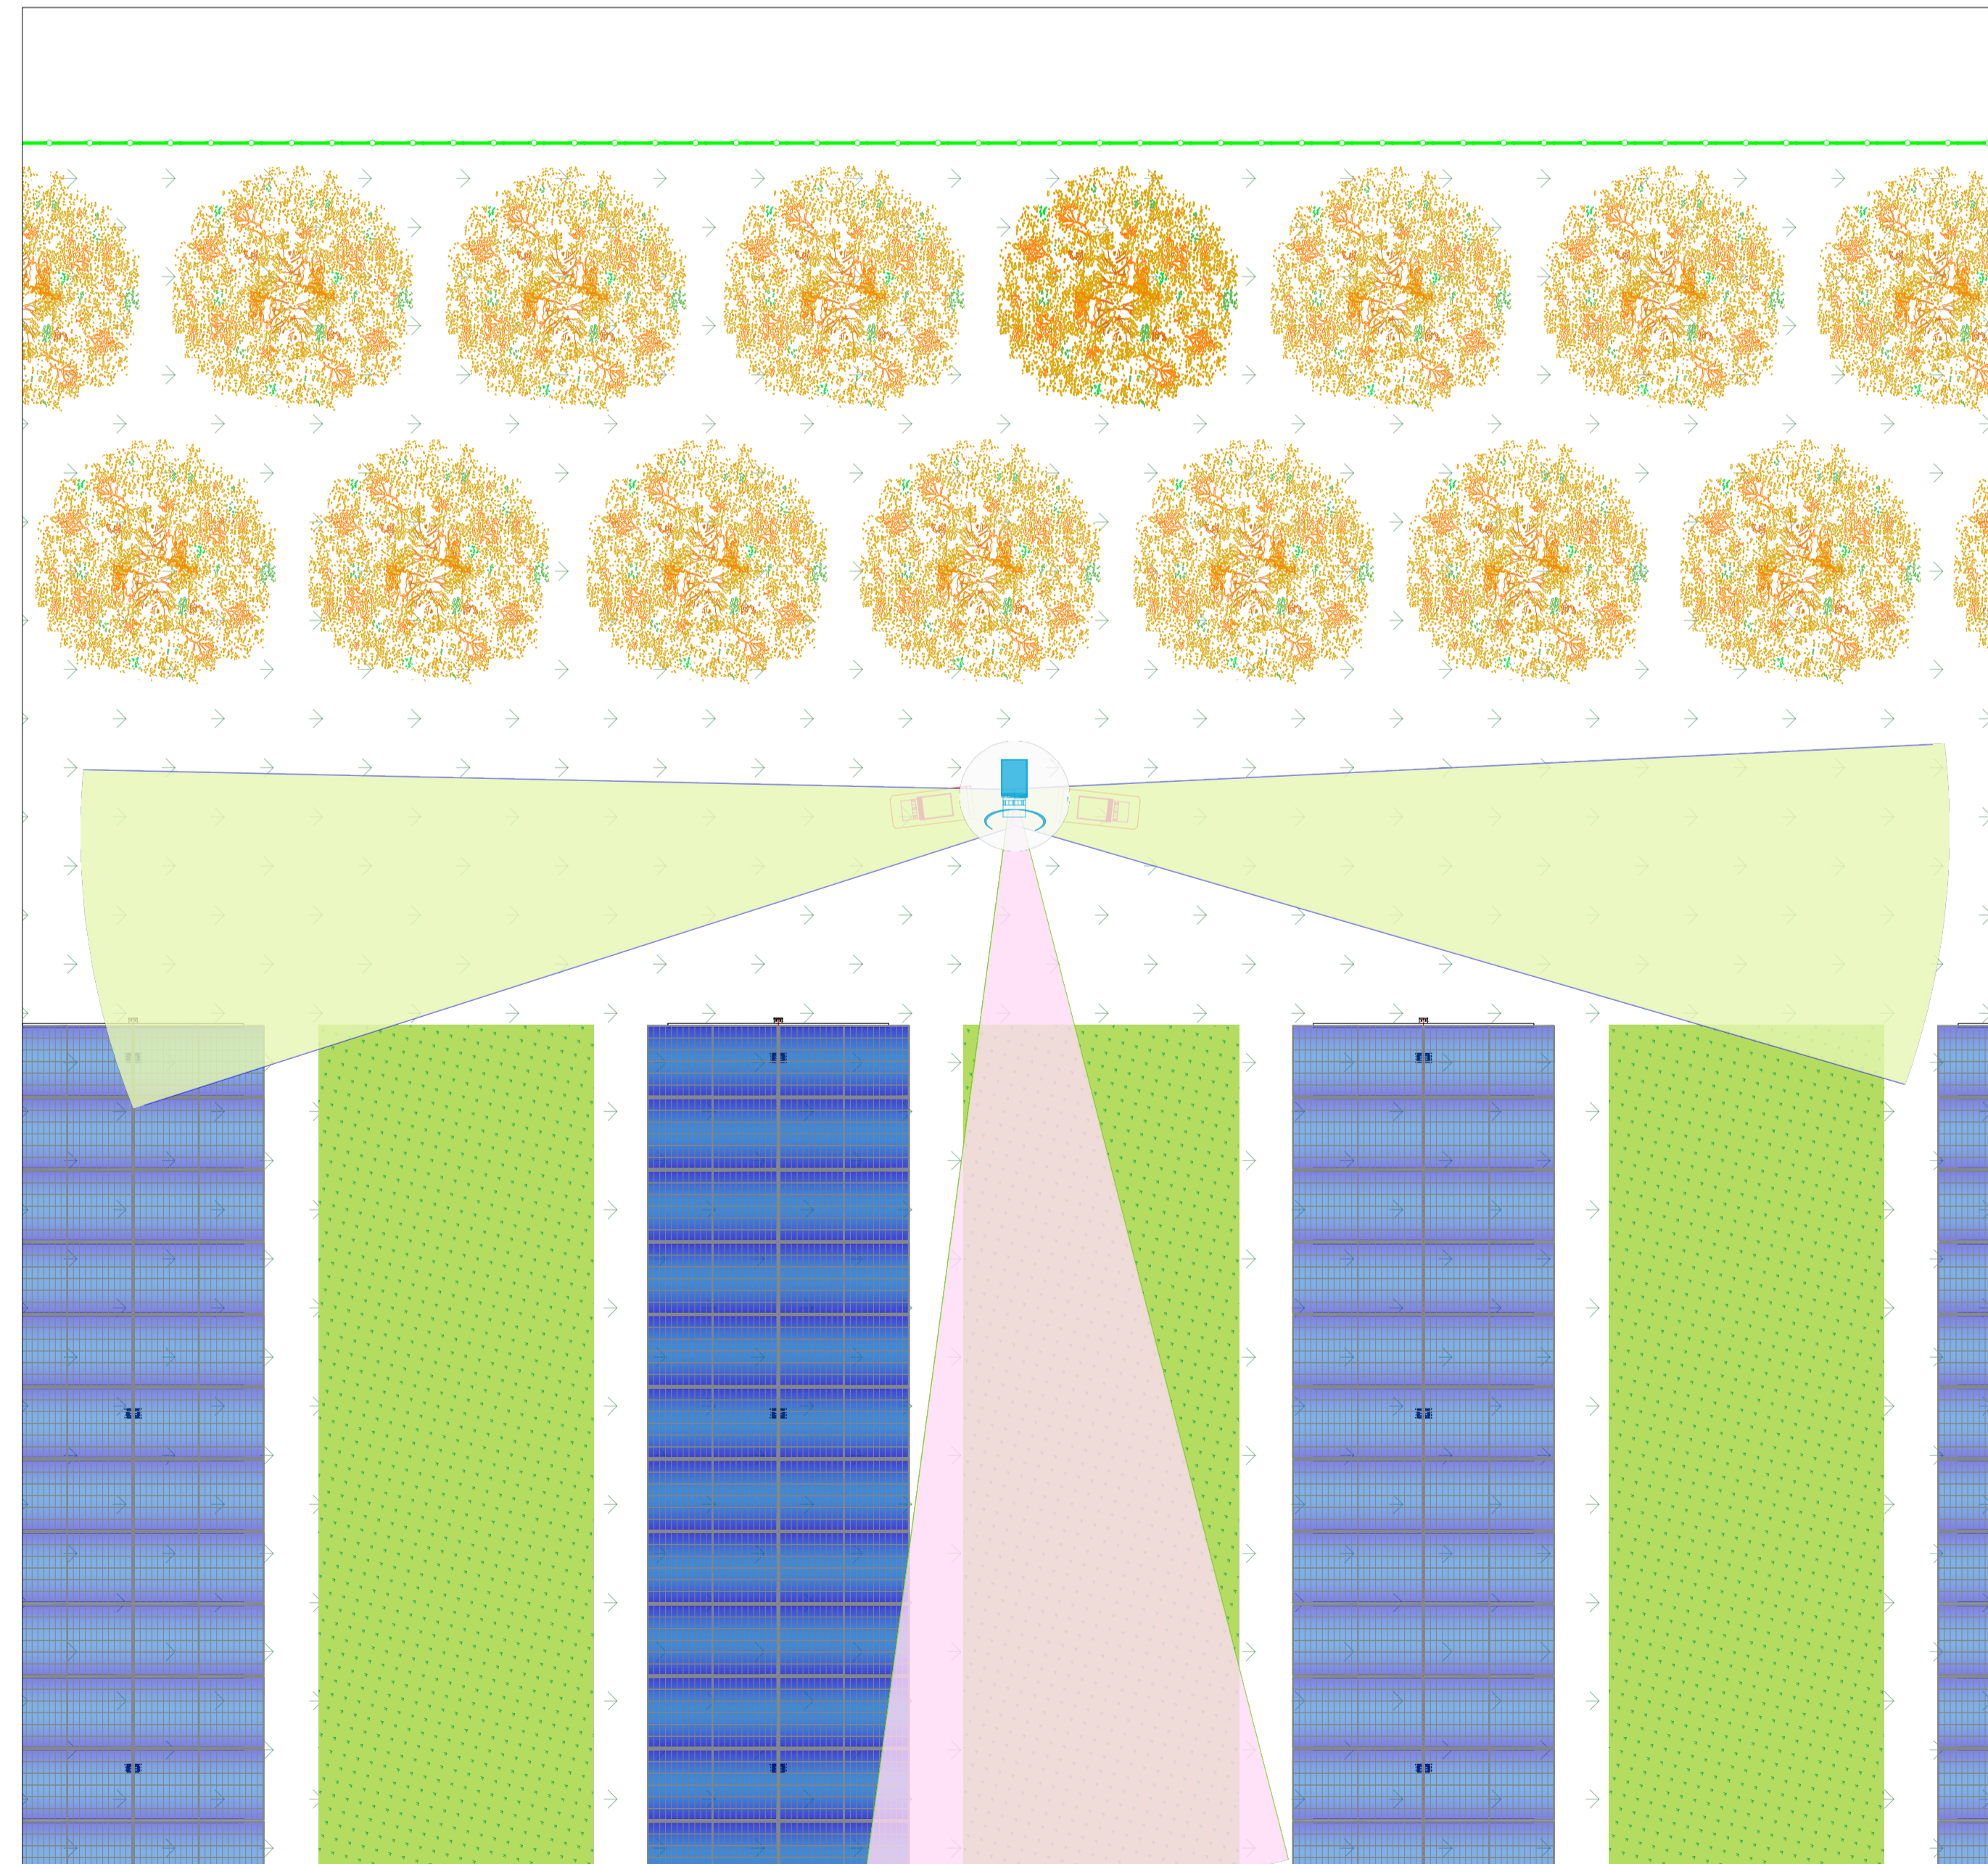

Schema planimetrico recinzione - Scala 1:10000

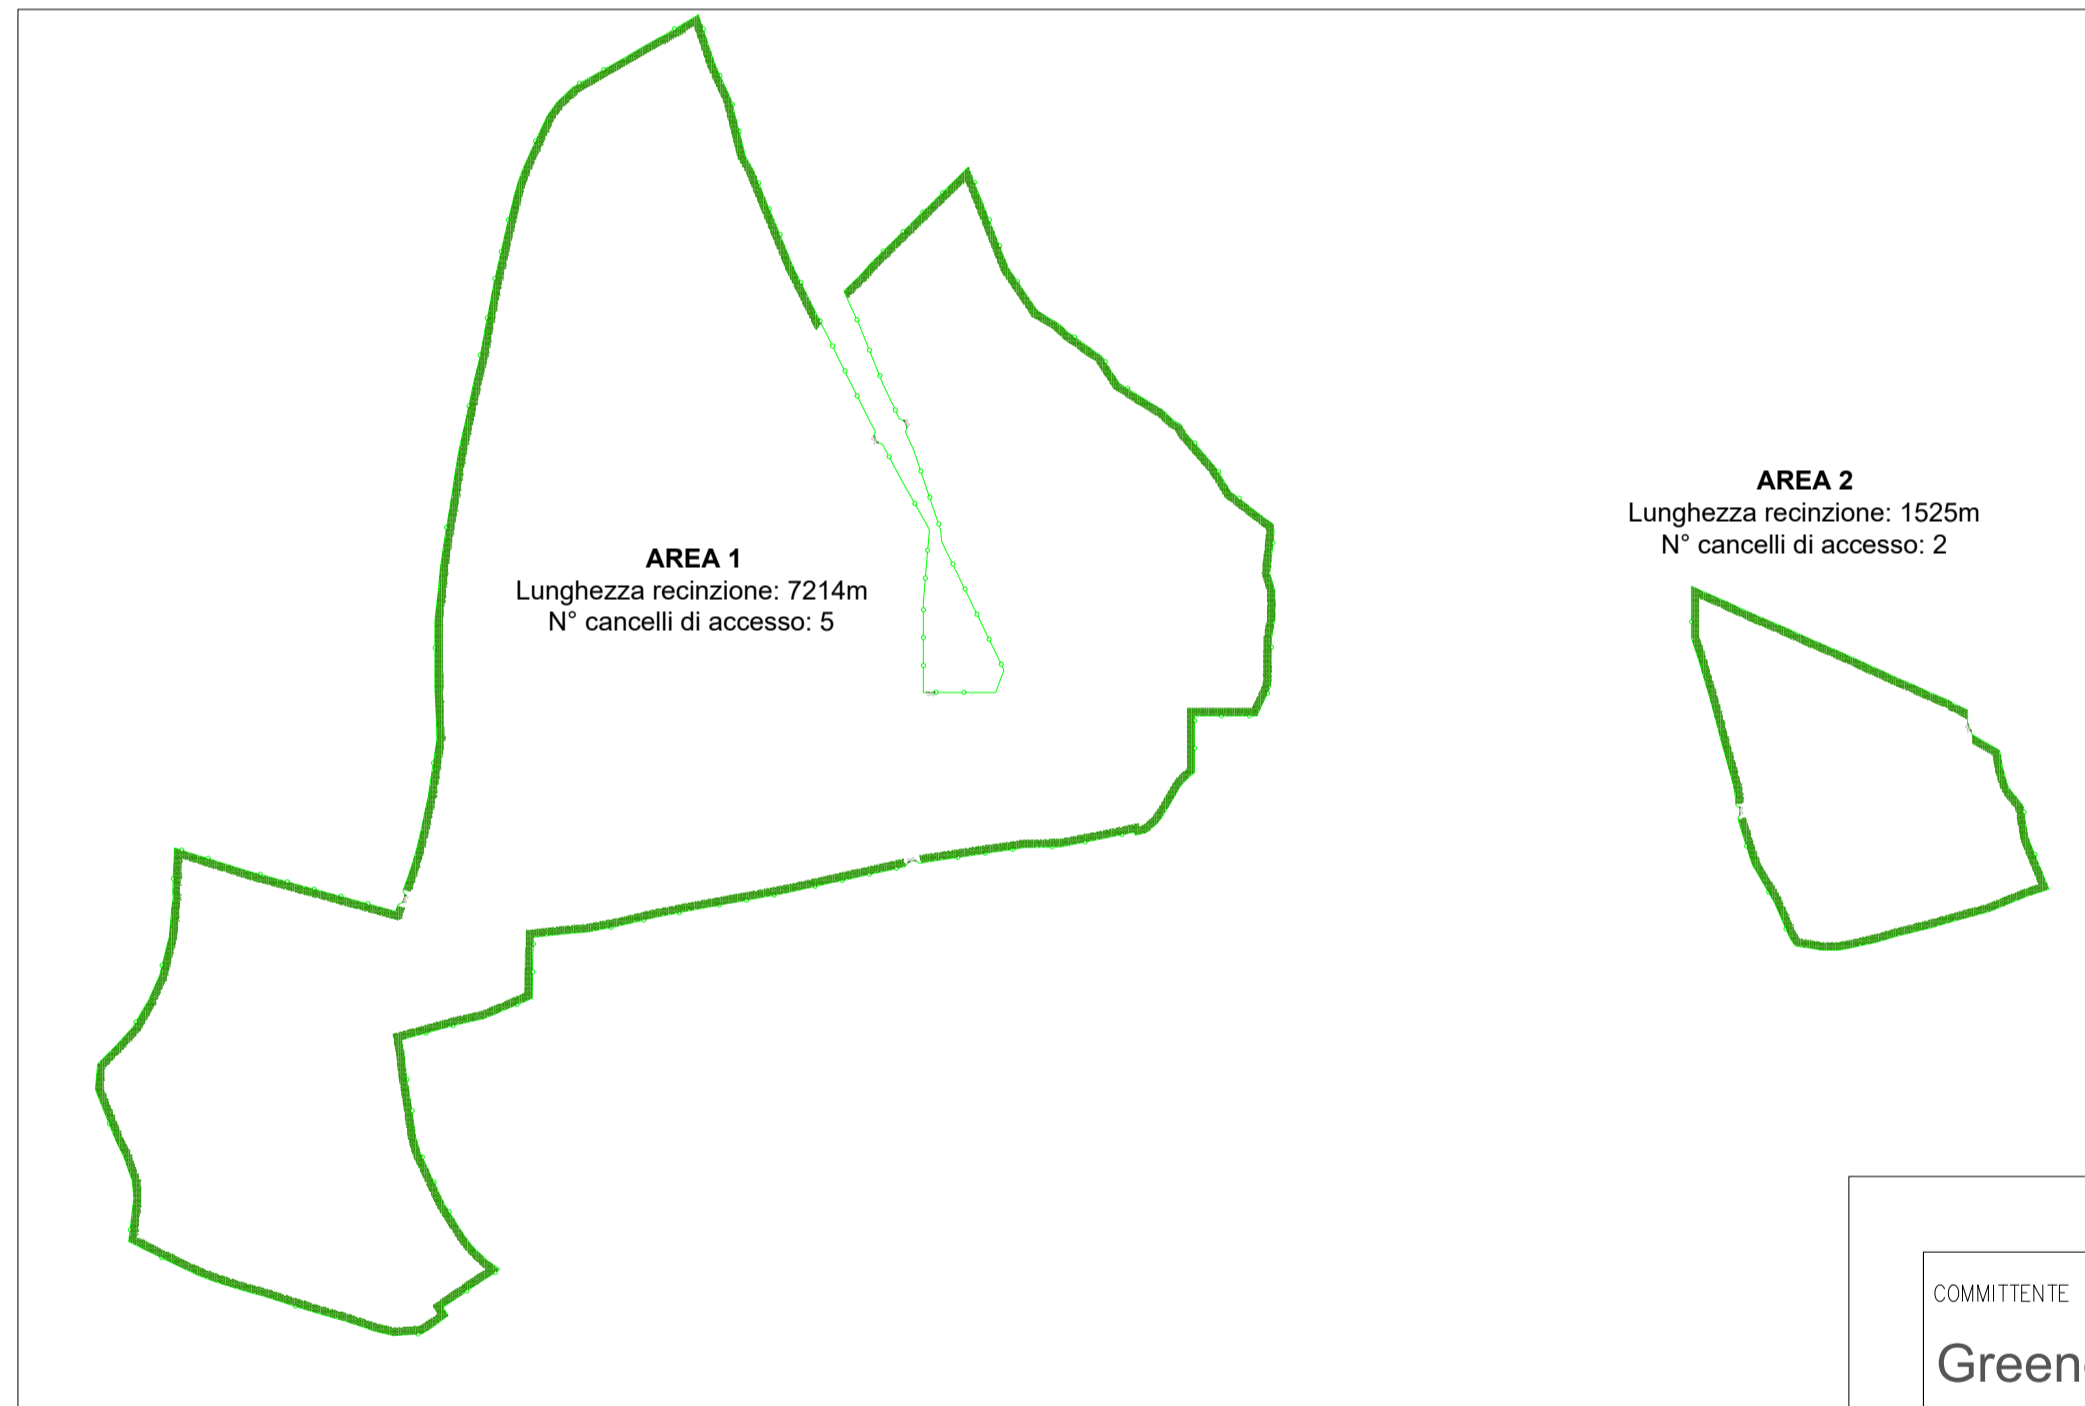

Tipico prospetto recinzione

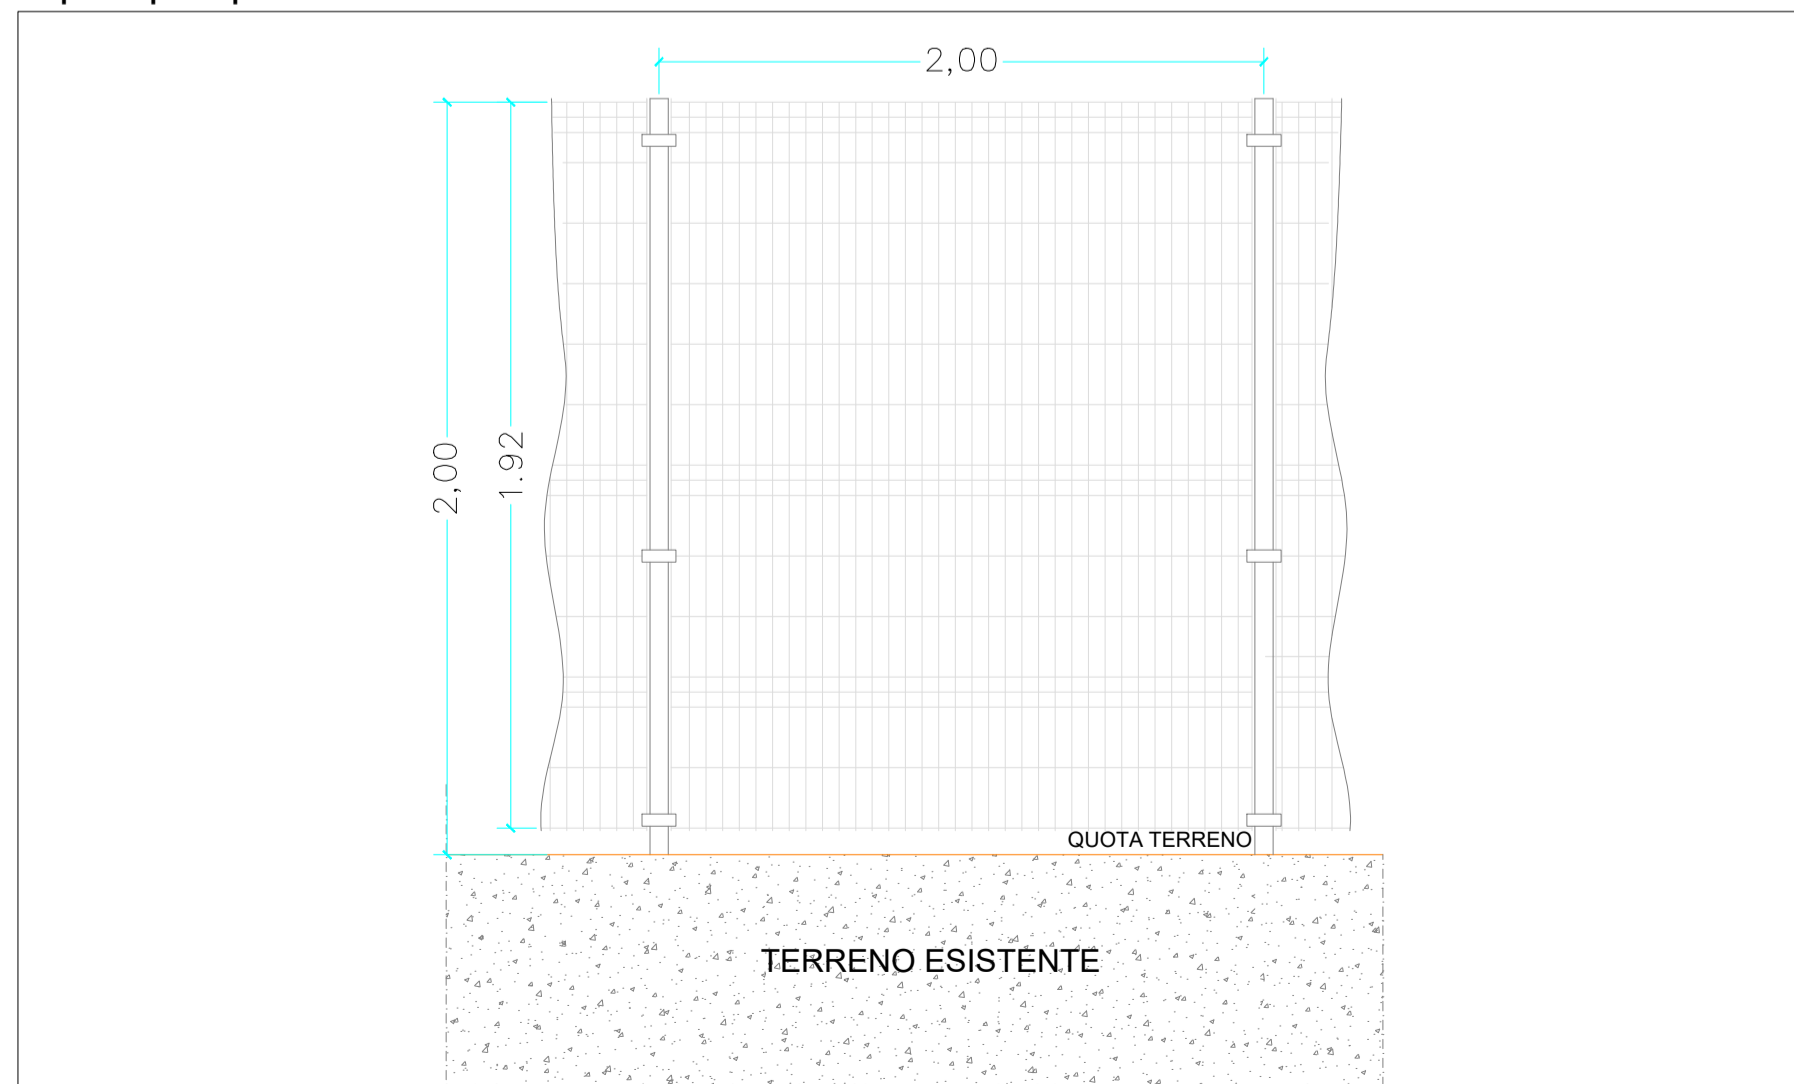

COMMITTENTE
Greendream1 S.r.l.

STUDIO DI PROGETTAZIONE
SCM
INGEGNERIA

wood.

REV.	DATE	DESCRIPTION	BY	CHD	APP.
0	Lug-21	EMESSO PER ITER AUTORIZZATIVO			
REVISIONS					
Impianto agro-fotovoltaico "Spiriti-Raso" da 79209,15 kWp (65000 kW in immissione) ed opere connesse Comuni di Ramacca e Belpasso (CT) PROGETTO DEFINITIVO IMPIANTO AGRO-FOTOVOLTAICO			APPROVED FOR CONSTRUCTION DWG. REV. DATE SIGNATURE ORDER N° SUPPLIER CONTRACT N° 0-BD-1010 A/B SUBPROJECT CODE:		
OBJECT: Tav.27 Tipico recinzione, sistema TVCC e fascia arborea perimetrale			THIS DWG. SUPERSEDED BY THIS DWG. SUPERSEDES		SCALE Varie
Questo documento è di proprietà di Greendream1 S.r.l. e il detentore certifica che il documento è stato ricevuto legalmente. Ogni utilizzo, riproduzione o divulgazione del documento deve essere oggetto di specifica autorizzazione da parte di Greendream1 S.r.l.					
CAD FILE NAME:				SHEET	0
				OF	A1