



SEZIONE TIPOLOGICA ATTRAVERSAMENTO CORSI D'ACQUA PREESISTENTE
MINORE DI 2 m E ATTRAVERSAMENTO DRENAGGI INTERNI

SCALA 1:20

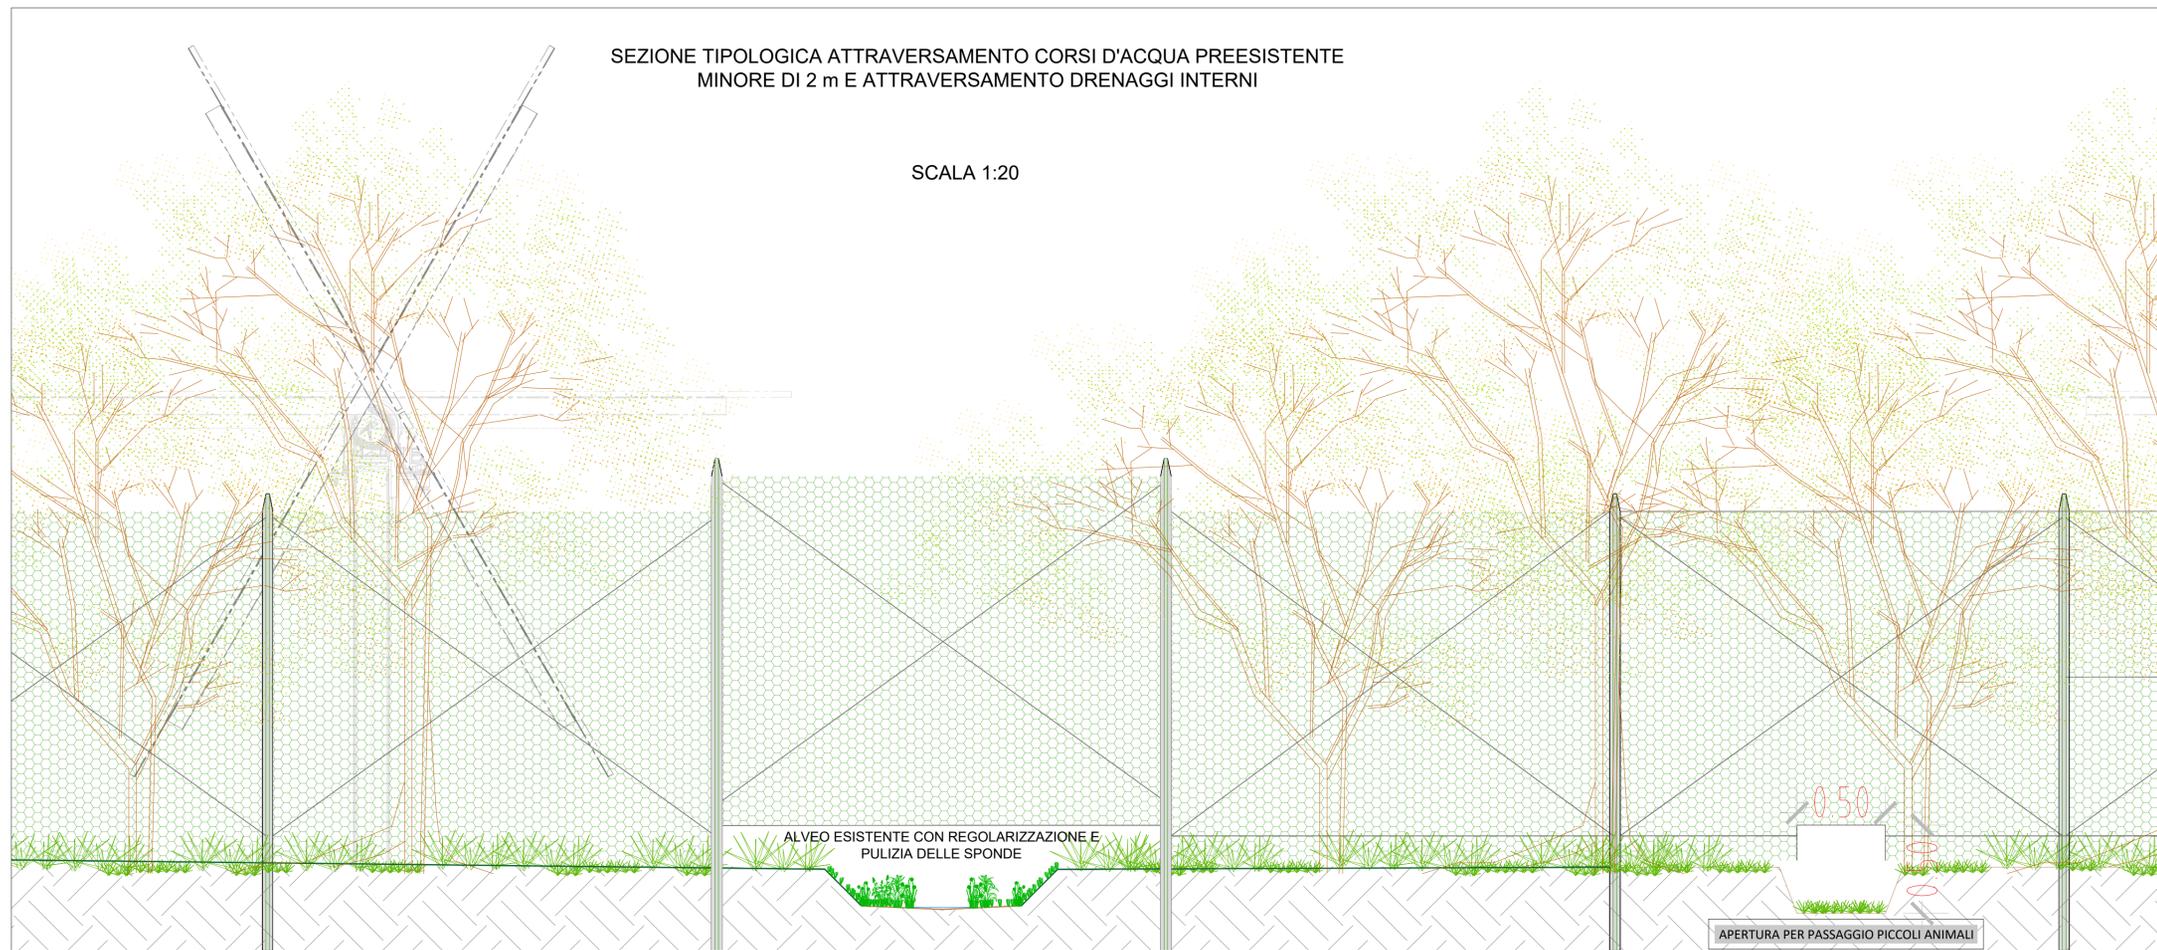

SEZIONE TIPOLOGICA ATTRAVERSAMENTO CORSI D'ACQUA PREESISTENTE
MAGGIORE DI 2 m E ATTRAVERSAMENTO DRENAGGI INTERNI

SCALA 1:20

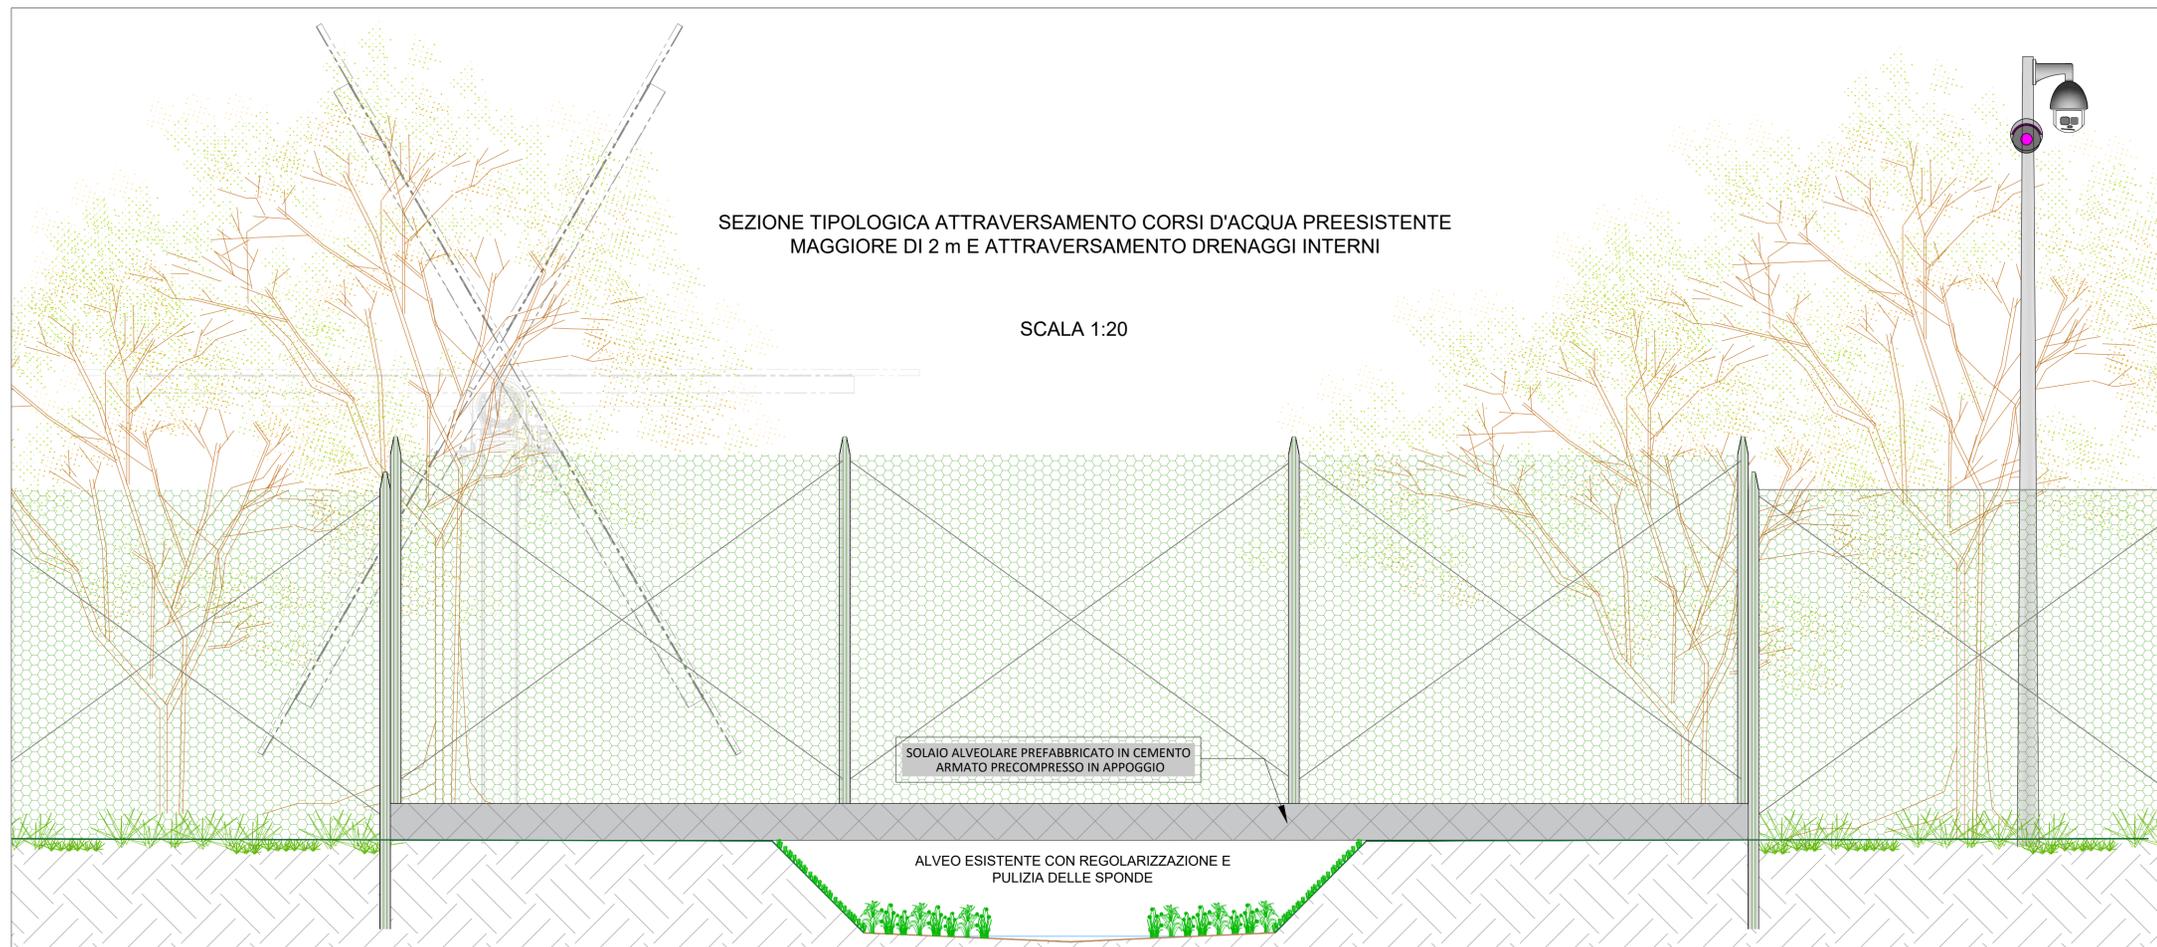

COMMITTENTE Greendream1 S.r.l. wood.		STUDIO DI PROGETTAZIONE SCM INGEGNERIA	
0	Lug-21	EMESSO PER ITER AUTORIZZATIVO	DC FP AB
REV.	DATE	DESCRIPTION	BY CHD APP.
REVISIONS			
Impianto agro-fotovoltaico "Spiriti-Raso" da 79209,15 kWp (65000 kW in immissione) ed opere connesse Comuni di Ramacca e Belpasso (CT) PROGETTO DEFINITIVO IMPIANTO AGRO-FOTOVOLTAICO		APPROVED FOR CONSTRUCTION	
DWG. REV.		DATE	
SIGNATURE			
ORDER N°			
SUPPLIER			
CONTRACT N°		0-BD-1010 A/B	
SUBPROJECT CODE:			
OBJECT: Tav.27a		THIS DWG. SUPERSEDED BY	
Tipico attraversamento corsi d'acqua		SCALE	
THIS DWG. SUPERSEDES		1:20	
FWI DWG N°		REV.	
SHEET		0	
CAD FILE NAME:		A1	