Sezione elettromeccanica A-A' Stallo Condiviso - Scala 1:100

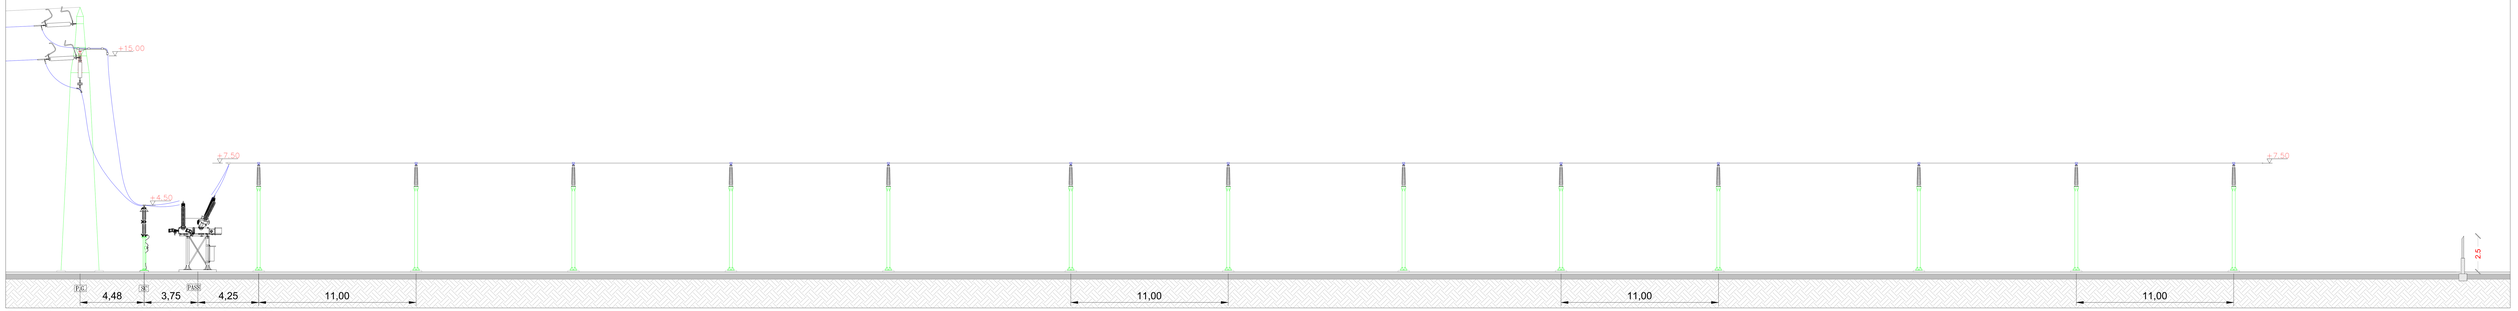

Planimetria elettromeccanica Stallo Condiviso - Scala 1:100

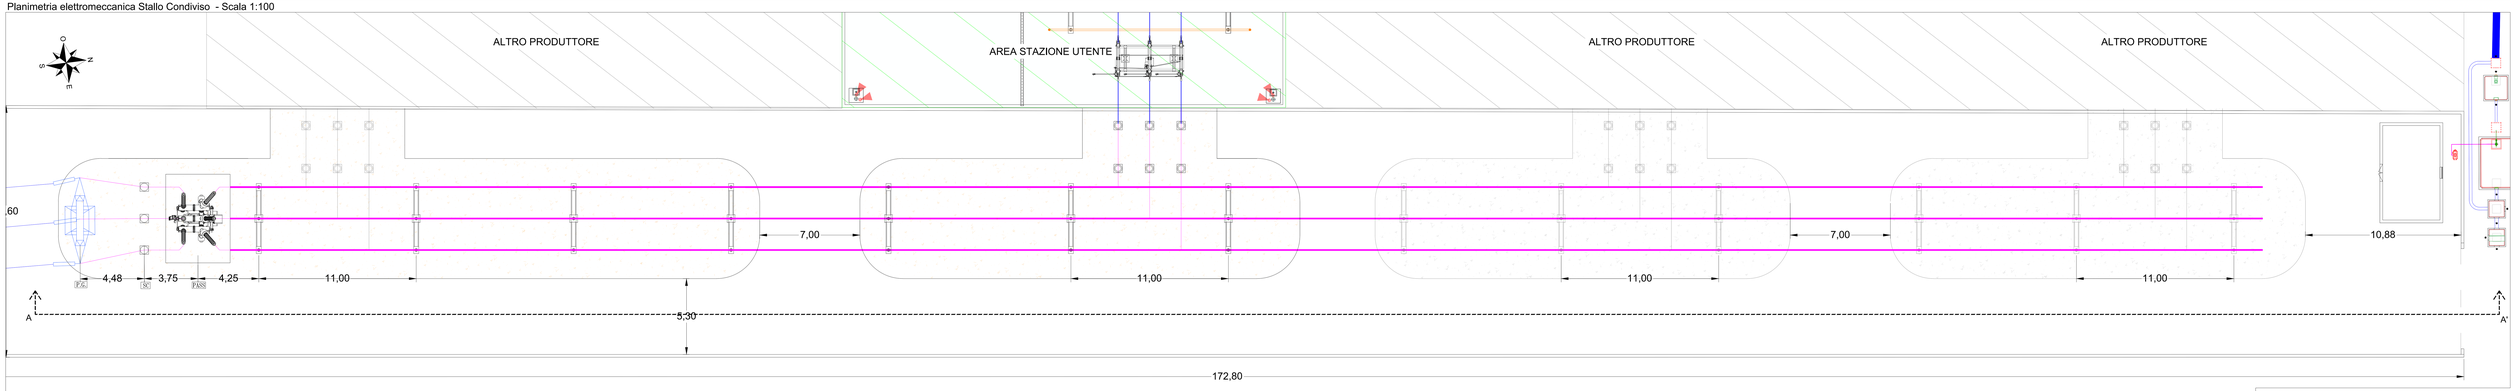

LEGENDA APPARECCHIATURE ZONA AT

P.G.	Palo-gatto
SC	Scaricatore con contascariche
PASS	Moduluo Pass (sezionatore, interruttore, trasformatori di tensione, trasformatori di potenza)

COMMITTENT:

Greendream1 S.r.l.

wood.

andrea. belloli — Digitally signed by andrea.belloli Date: 2021.07.30 21:20:40 +02'00'

STUDIO DI PROGETTAZIONE

SCM INGEGNERIA

Firmato digitalmente da CAVALLO DANIELE

REV.	DATE	DESCRIPTION	BY	CHD	APP
0	sep-21	EMESSO PER ITER AUTORIZZATIVO	DC	FP	RE

REVISIONS

Impianto agro-fotovoltaico "Spiriti-Raso" da 79209,15 kWp (65000 kW in immissione) ed opere connesse

Comuni di Ramacca e Belpasso (CT)

PROGETTO DEFINITIVO IMPIANTO DI UTENZA

OBJECT:

Tav.04b
Sezione elettromeccanica:
Stallo Condiviso

APPROVED FOR CONSTRUCTION:

IMC. REV. | DATE

SIGNATURE

INDEX N°

SUPPLIER

CONTRACT N° 0-80-1010 A/B

SUBPROJECT CODE

TKC DWG. SUPERSEDED BY

TKC DWG. SUPERSEDES

SCALE: 1:100

FW DWG N°

SHEET | OF

REV.: 0

CAD FILE NAME:

841x1800

Questo documento è di proprietà di Greendream1 S.r.l. e è detentore certifica che il documento è stato ricevuto legittimamente.
Ogni utilizzo, riproduzione o divulgazione del documento deve essere oggetto di specifica autorizzazione da parte di Greendream1 S.r.l.