




Vista A - Scala 1:100

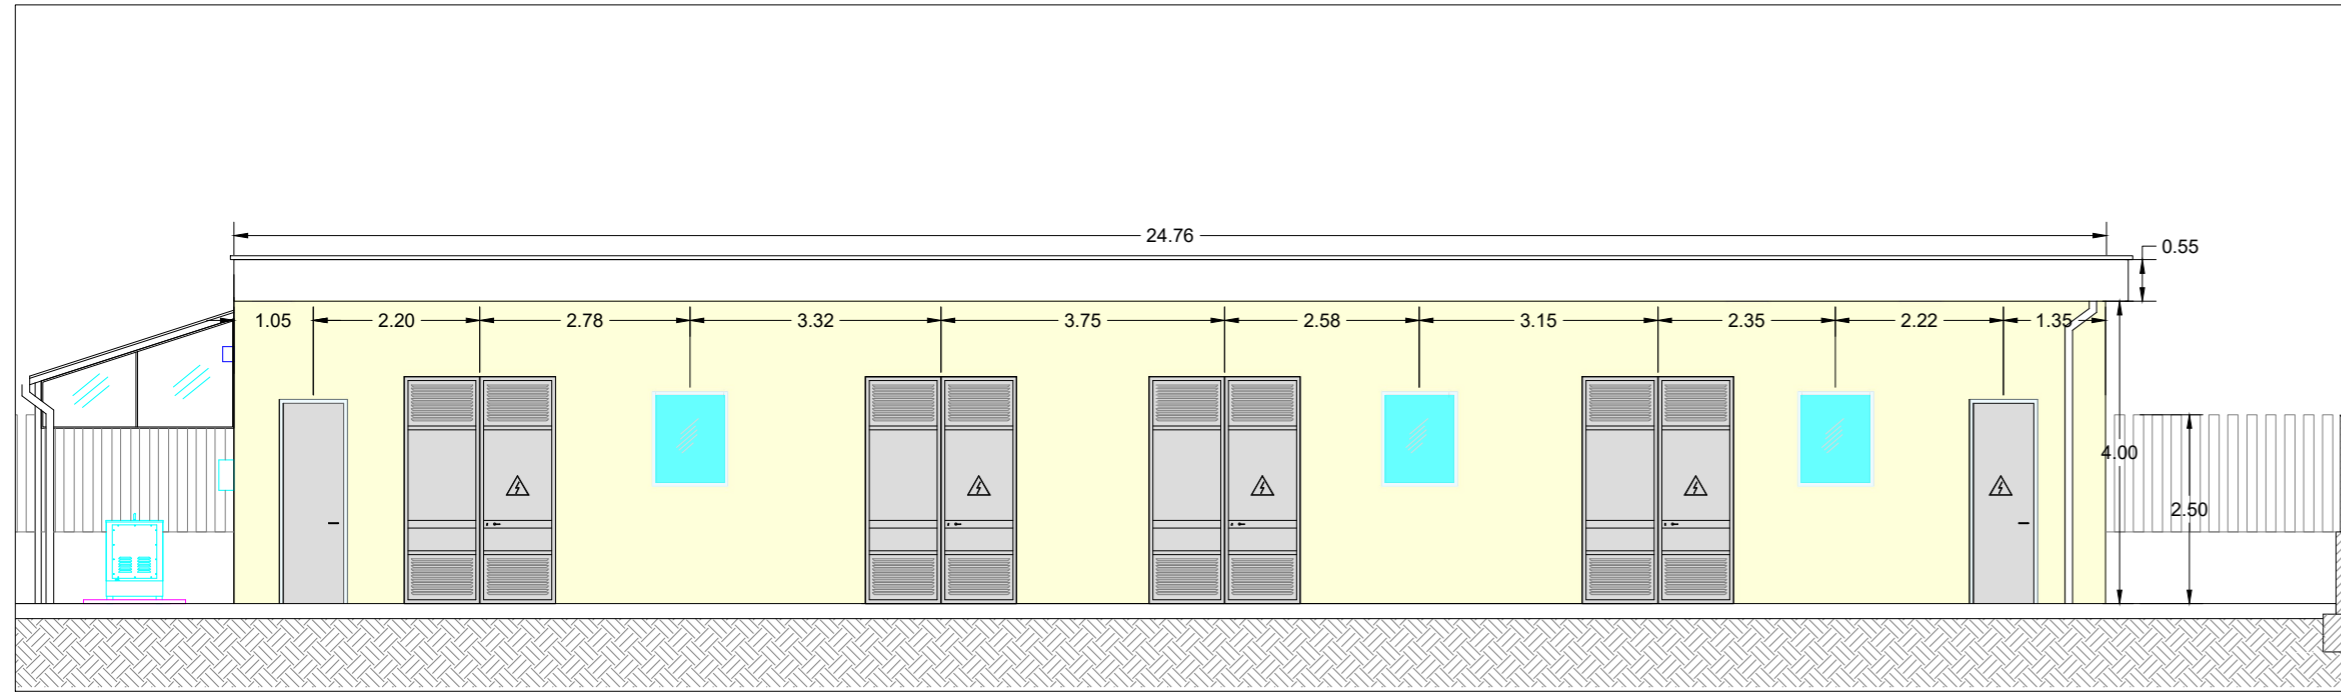


Vista C - Scala 1:100

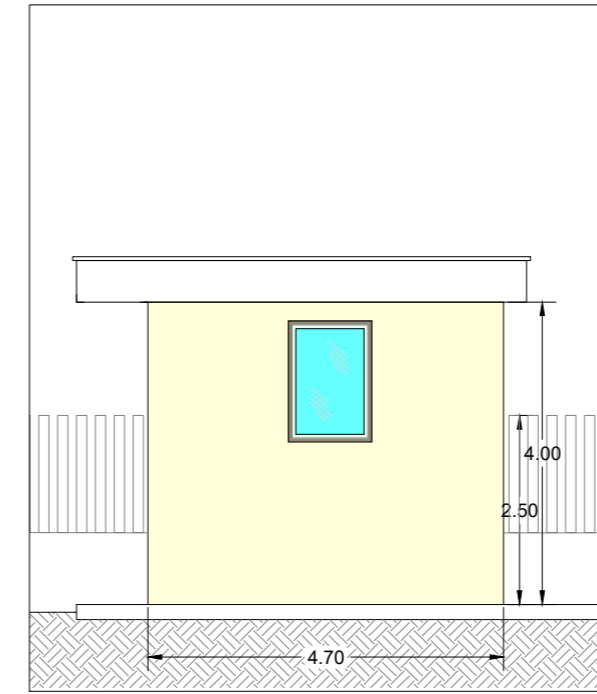


Sezione 1-1 - Scala 1:50

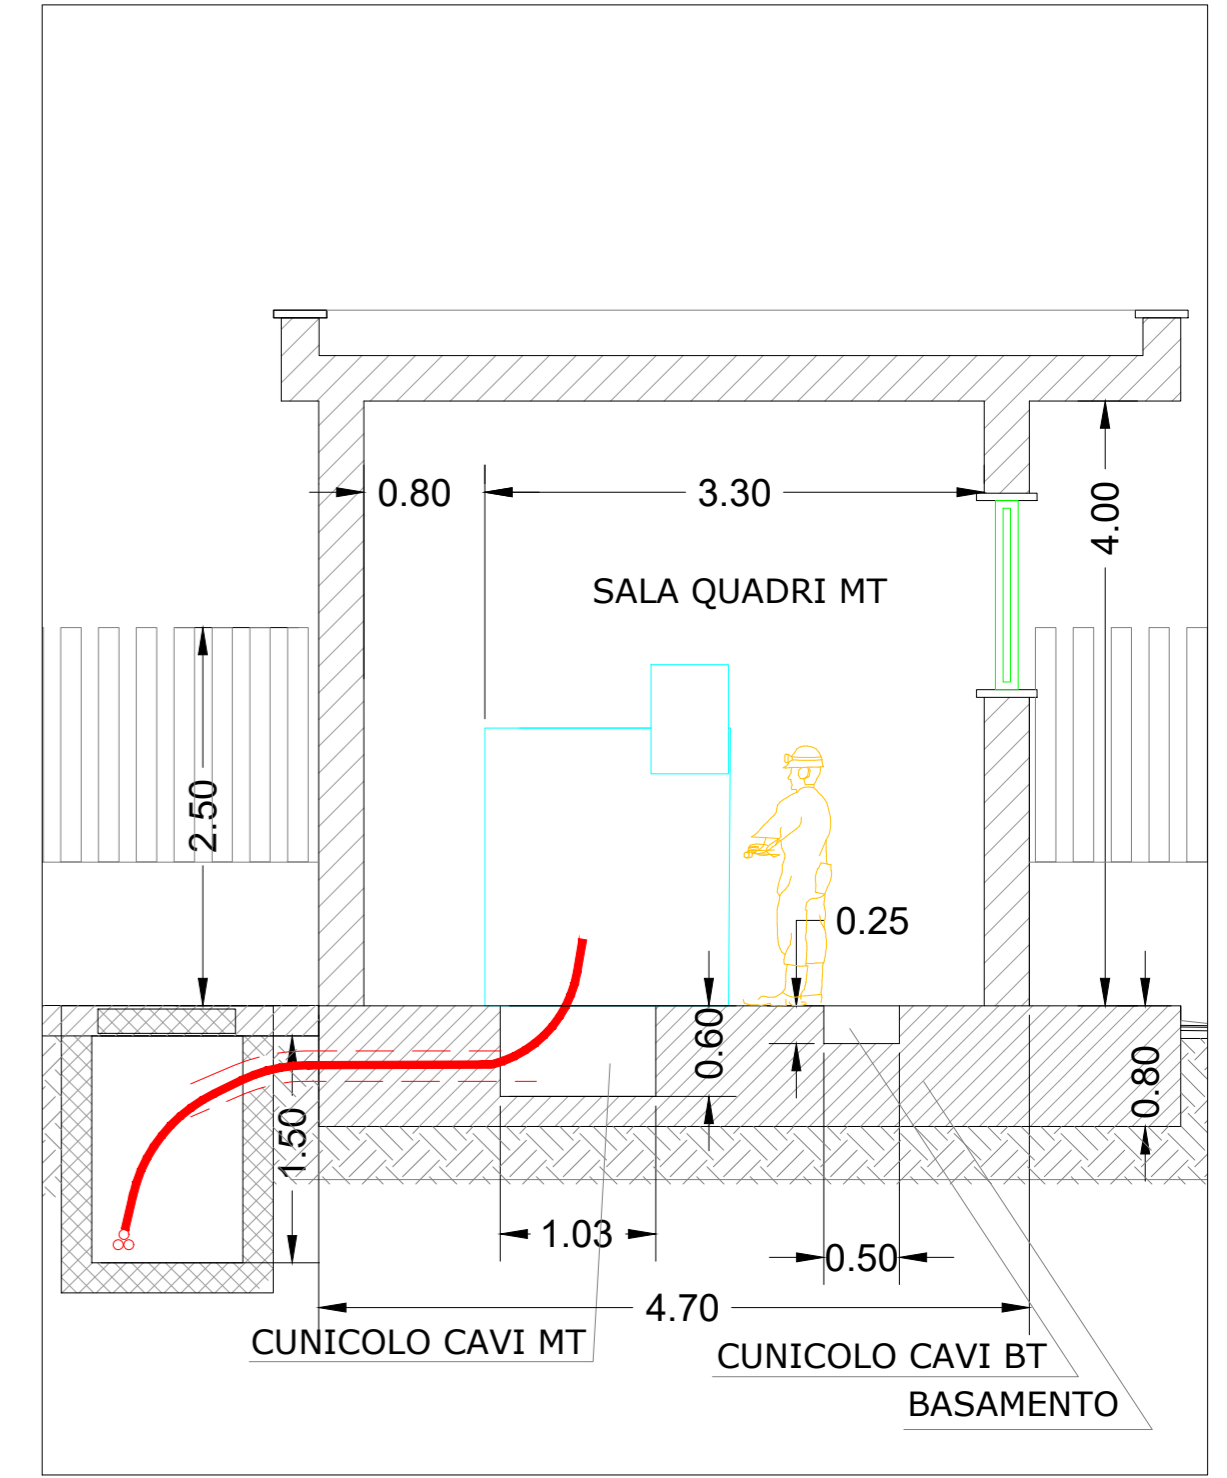


Vista B - Scala 1:100

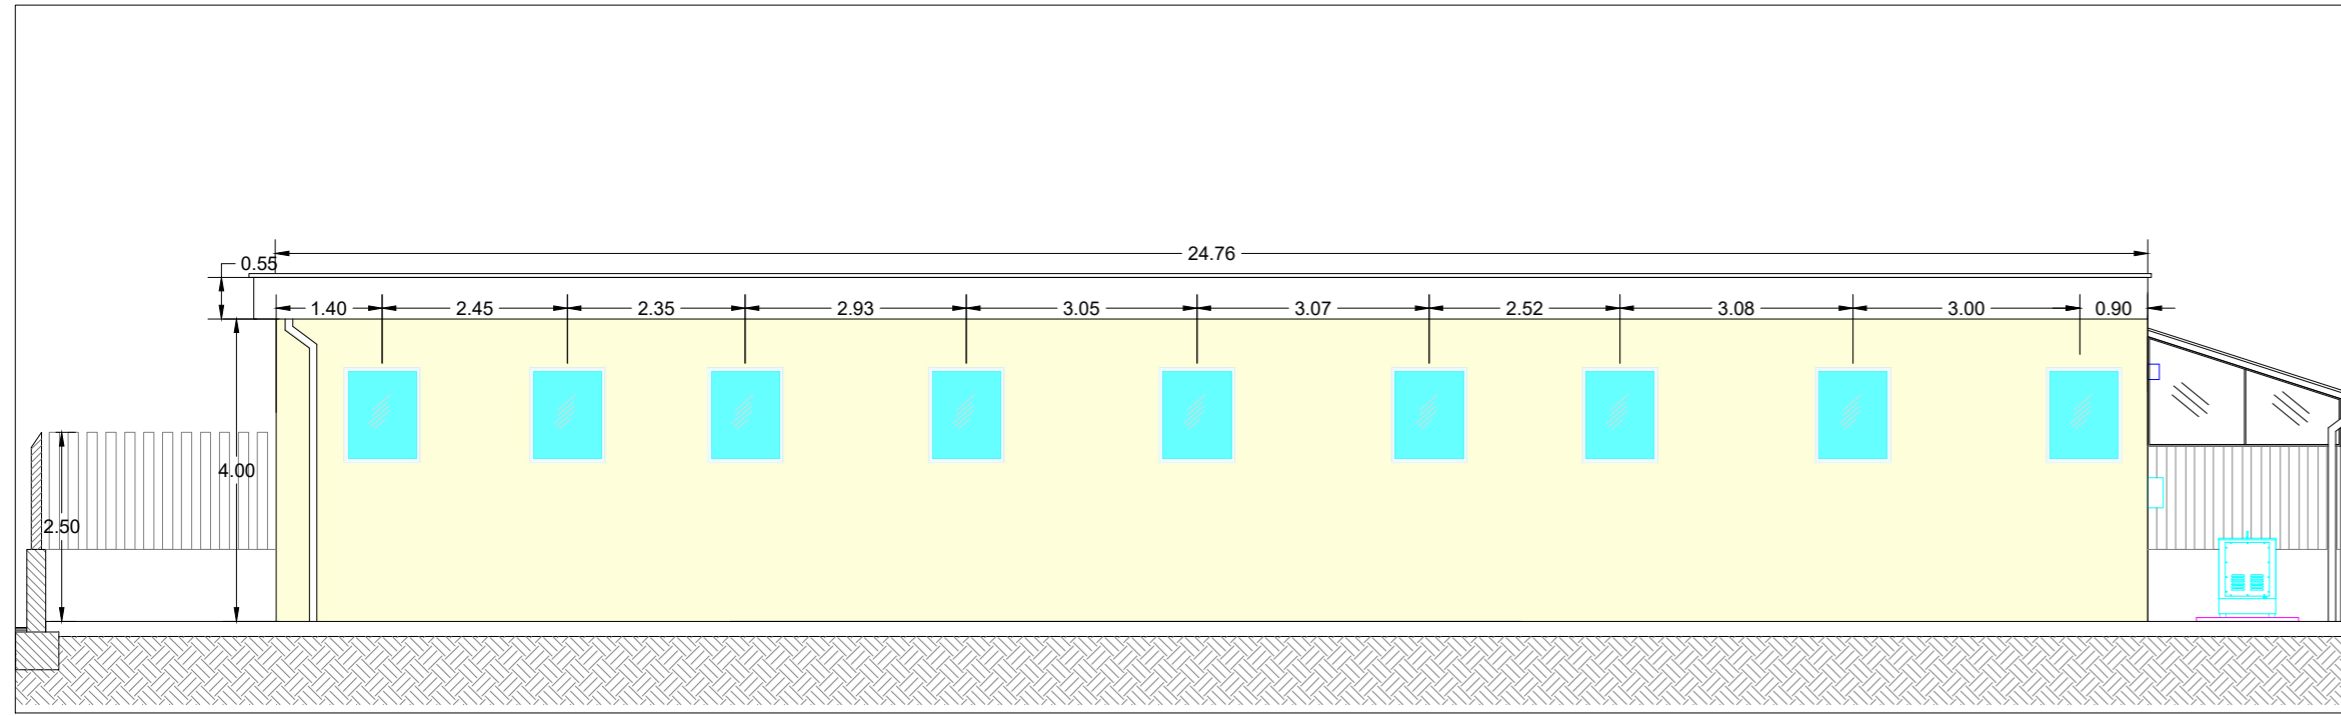

Vista D - Scala 1:100

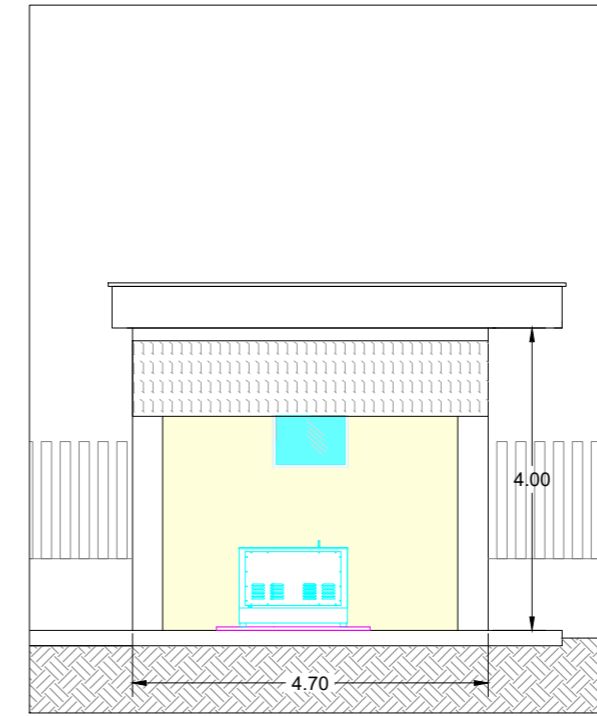

Planimetria interna - edificio utente Scala 1:100

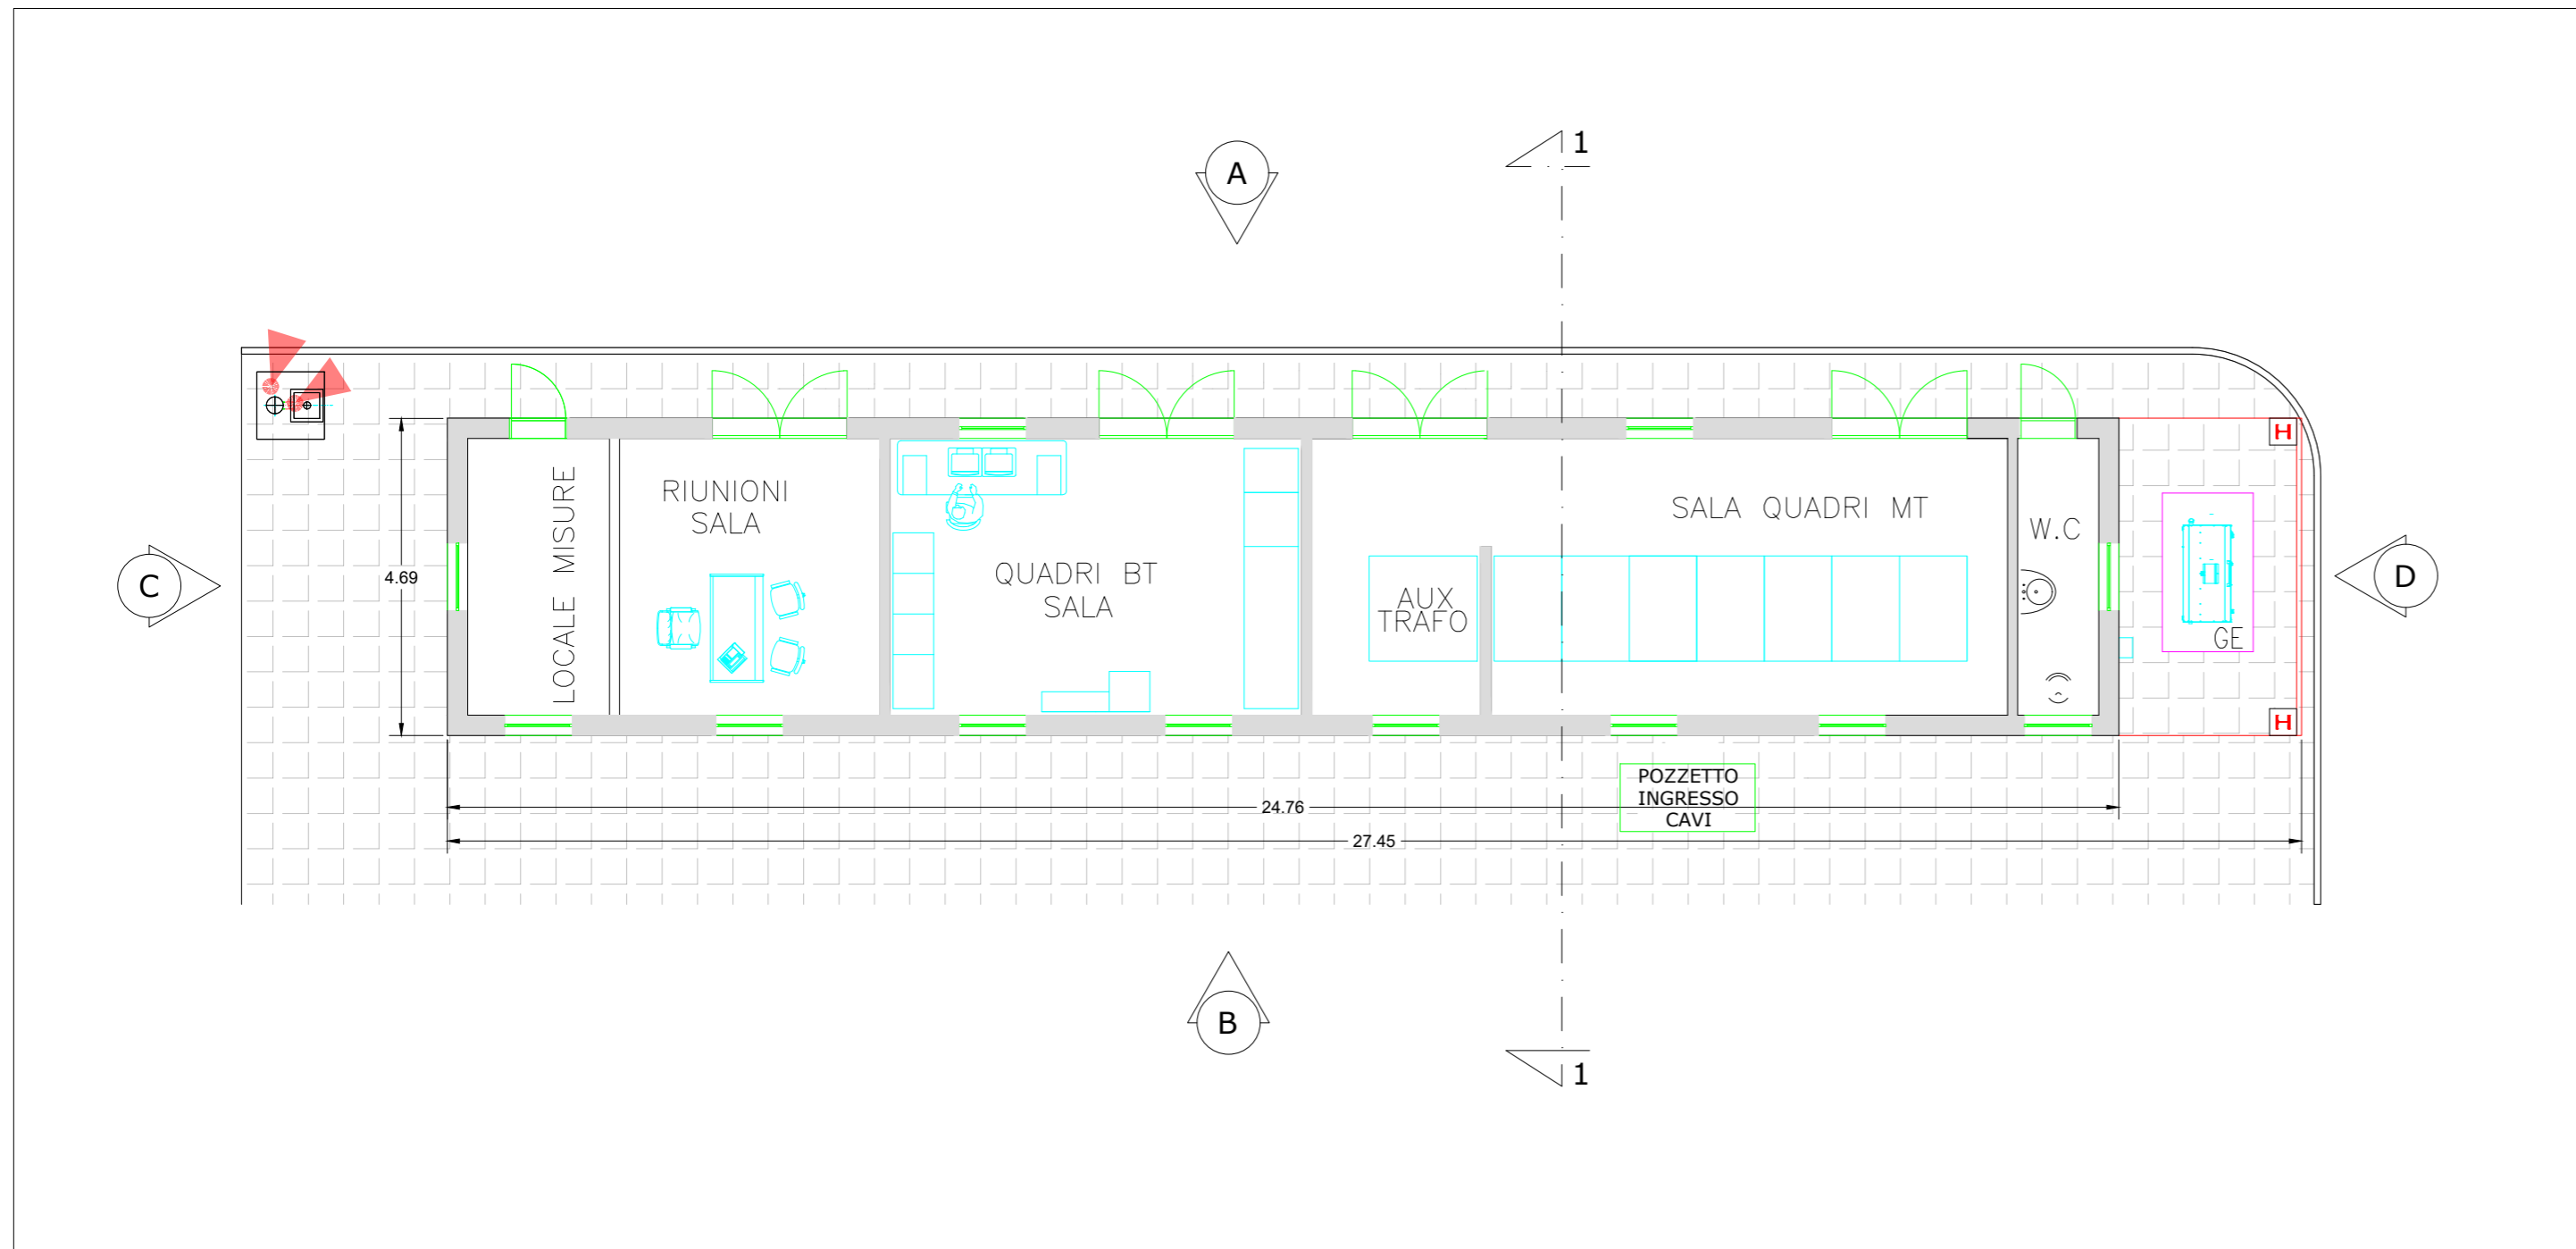

COMMITTENTE Greendream1 S.r.l. wood.			STUDIO DI PROGETTAZIONE SCM INGEGNERIA		
0	Lug-21	EMESSO PER ITER AUTORIZZATIVO	DC	FP	AB
REV.	DATE	DESCRIPTION	BY	CHD	APP.
REVISIONS					
Impianto agro-fotovoltaico "Spiriti-Raso" da 79209,15 kWp (65000 kW in immissione) ed opere connesse Comuni di Ramacca e Belpasso (CT)			APPROVED FOR CONSTRUCTION DWG. REV. DATE SIGNATURE ORDER N°		
PROGETTO DEFINITIVO IMPIANTO DI UTENZA			SUPPLIER CONTRACT N° 0-BD-1010 A/B SUBPROJECT CODE:		
OBJECT: Tav.05 Planimetria viste e sezioni Edificio Utente - Stazione Utente			THIS DWG. SUPERSEDED BY THIS DWG. SUPERSEDES		SCALE 1:100 1:50
Questo documento è di proprietà di Greendream1 S.r.l. e il detentore certifica che il documento è stato ricevuto legalmente. Ogni utilizzo, riproduzione o divulgazione del documento deve essere oggetto di specifica autorizzazione da parte di Greendream1 S.r.l.			FWI DWG N° SHEET OF		REV. 0
CAD FILE NAME:					A2