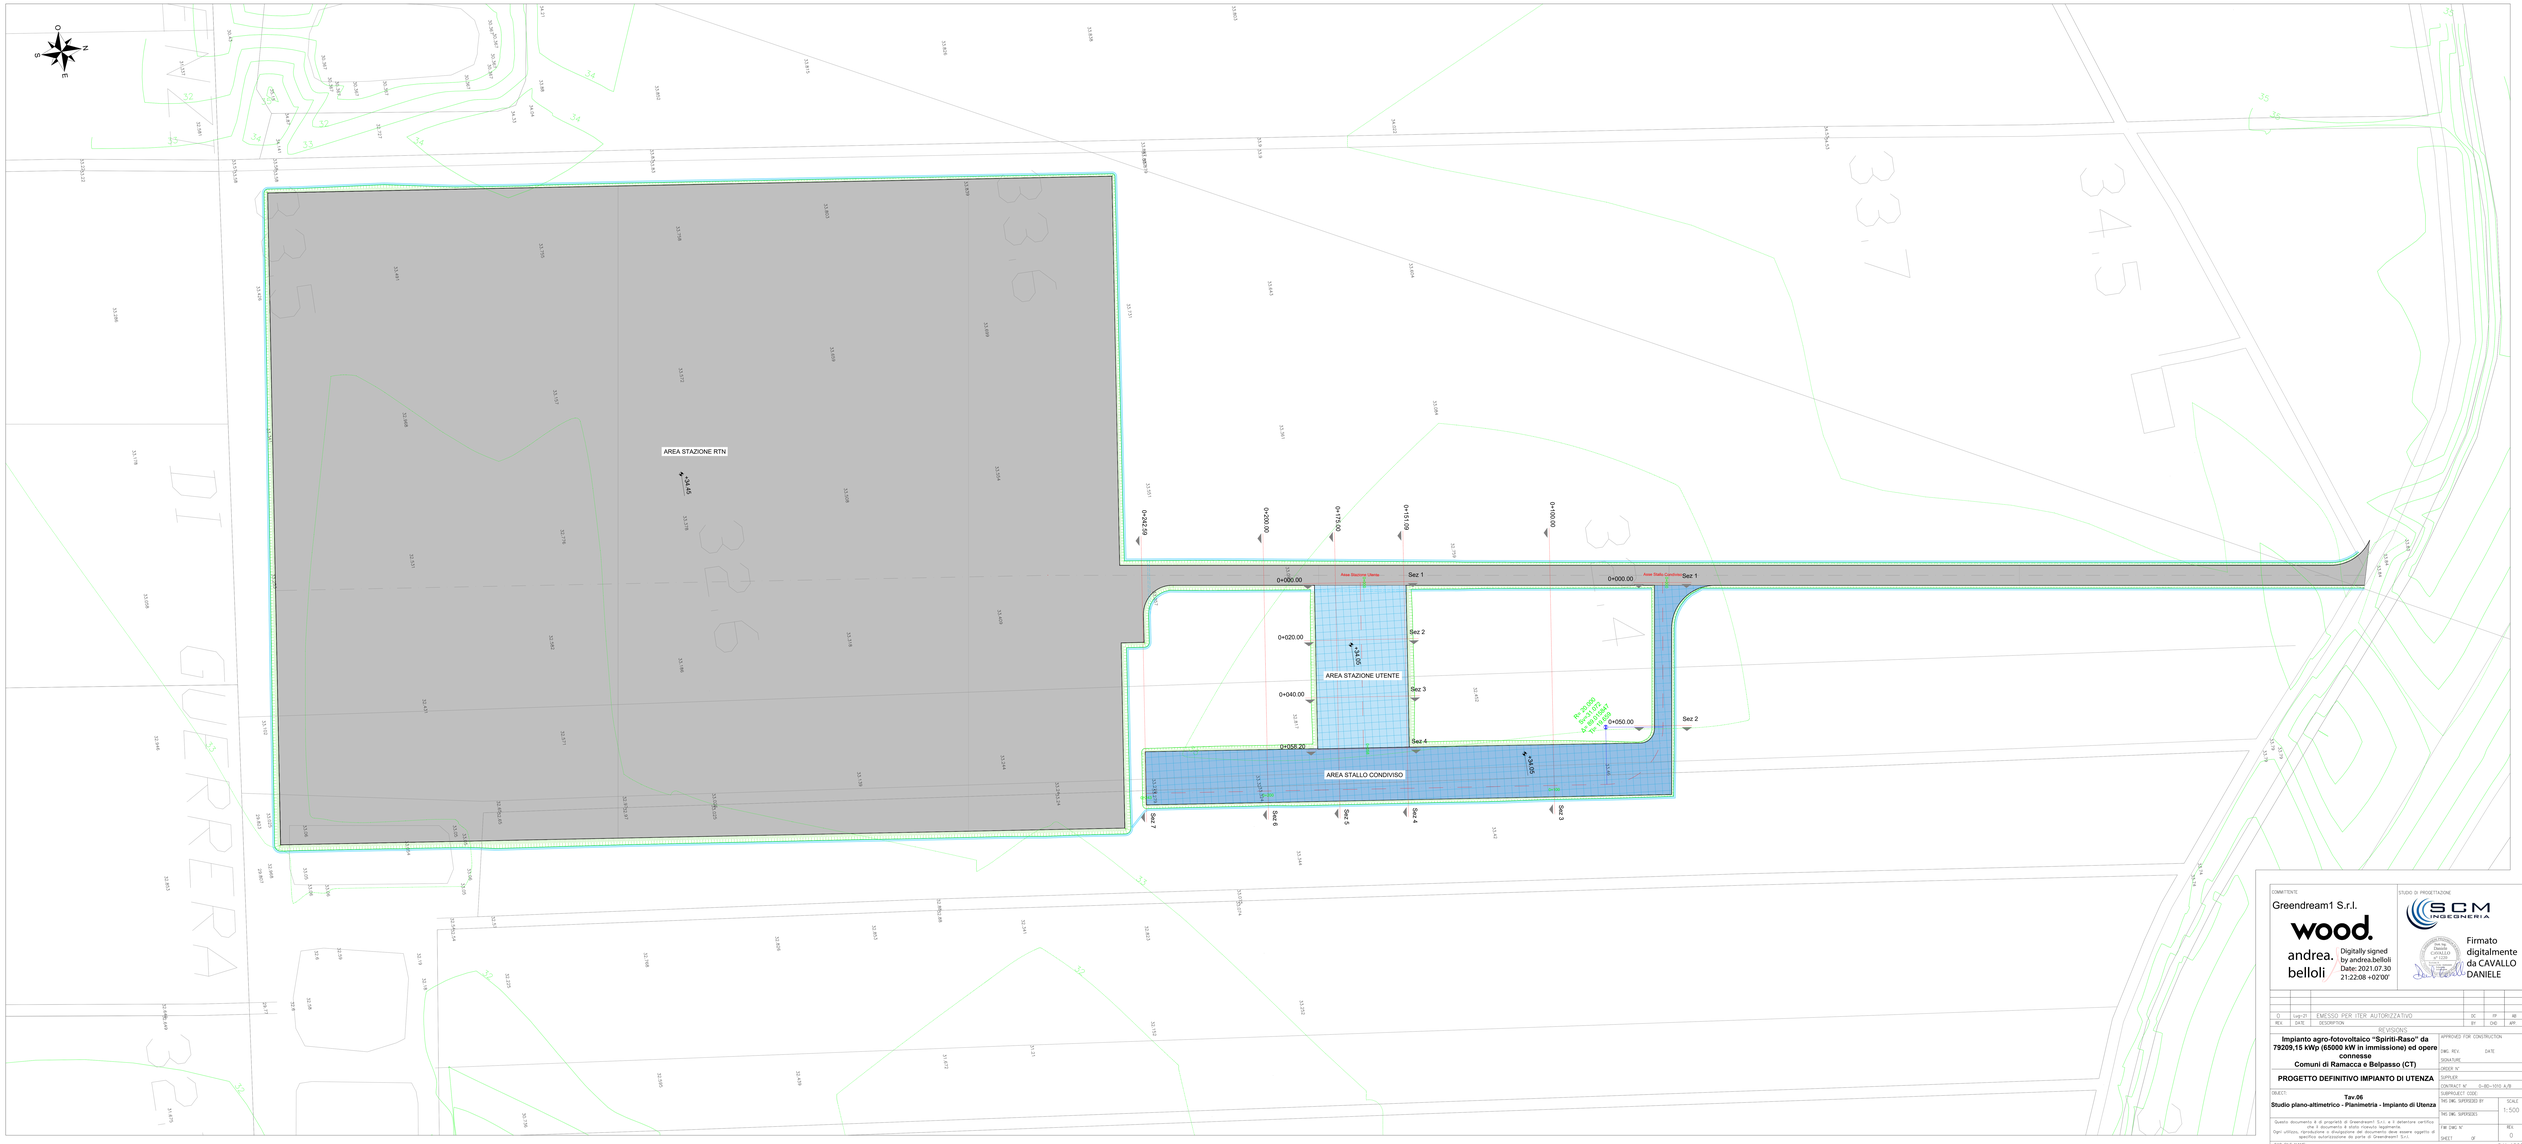

COMMITTENTE

Greendream1 S.r.l.

wood.

andrea. belloli — Digitally signed by andrea.belloli Date: 2021.07.30 21:22:08 +02'00'

STUDIO DI PROGETTAZIONE

SCM INGEGNERIA

Firmato digitalmente da CAVALLO DANIELE

REV.	DATE	DESCRIPTION	BY	CHD	APP
0	sep-21	EMESSO PER ITER AUTORIZZATIVO	DC	FP	RE

REVISIONS

Impianto agro-fotovoltaico "Spiriti-Raso" da 79209,15 kWp (65000 kW in immissione) ed opere connesse

Comuni di Ramacca e Belpasso (CT)

PROGETTO DEFINITIVO IMPIANTO DI UTENZA

OBJECT:

Tav.06

Studio plano-altimetrico - Planimetria - Impianto di Utenza

Questo documento è di proprietà di Greendream1 S.r.l. e è dotato certifica che il documento è stato ricevuto legittimamente.
Ogni utilizzo, riproduzione o divulgazione del documento deve essere oggetto di specifica autorizzazione da parte di Greendream1 S.r.l.

APPROVED FOR CONSTRUCTION

IMC. REV. | DATE

SIGNATURE

ORDER N°

SUPPLIER

CONTRACT N° O-BD-1010 A/B

SUBPROJECT CODE

RE DWG. SUPERSEDES

RE DWG N°

SHEET | OF

SCALE 1:500

REV. 0

CAD FILE NAME

841x1500