
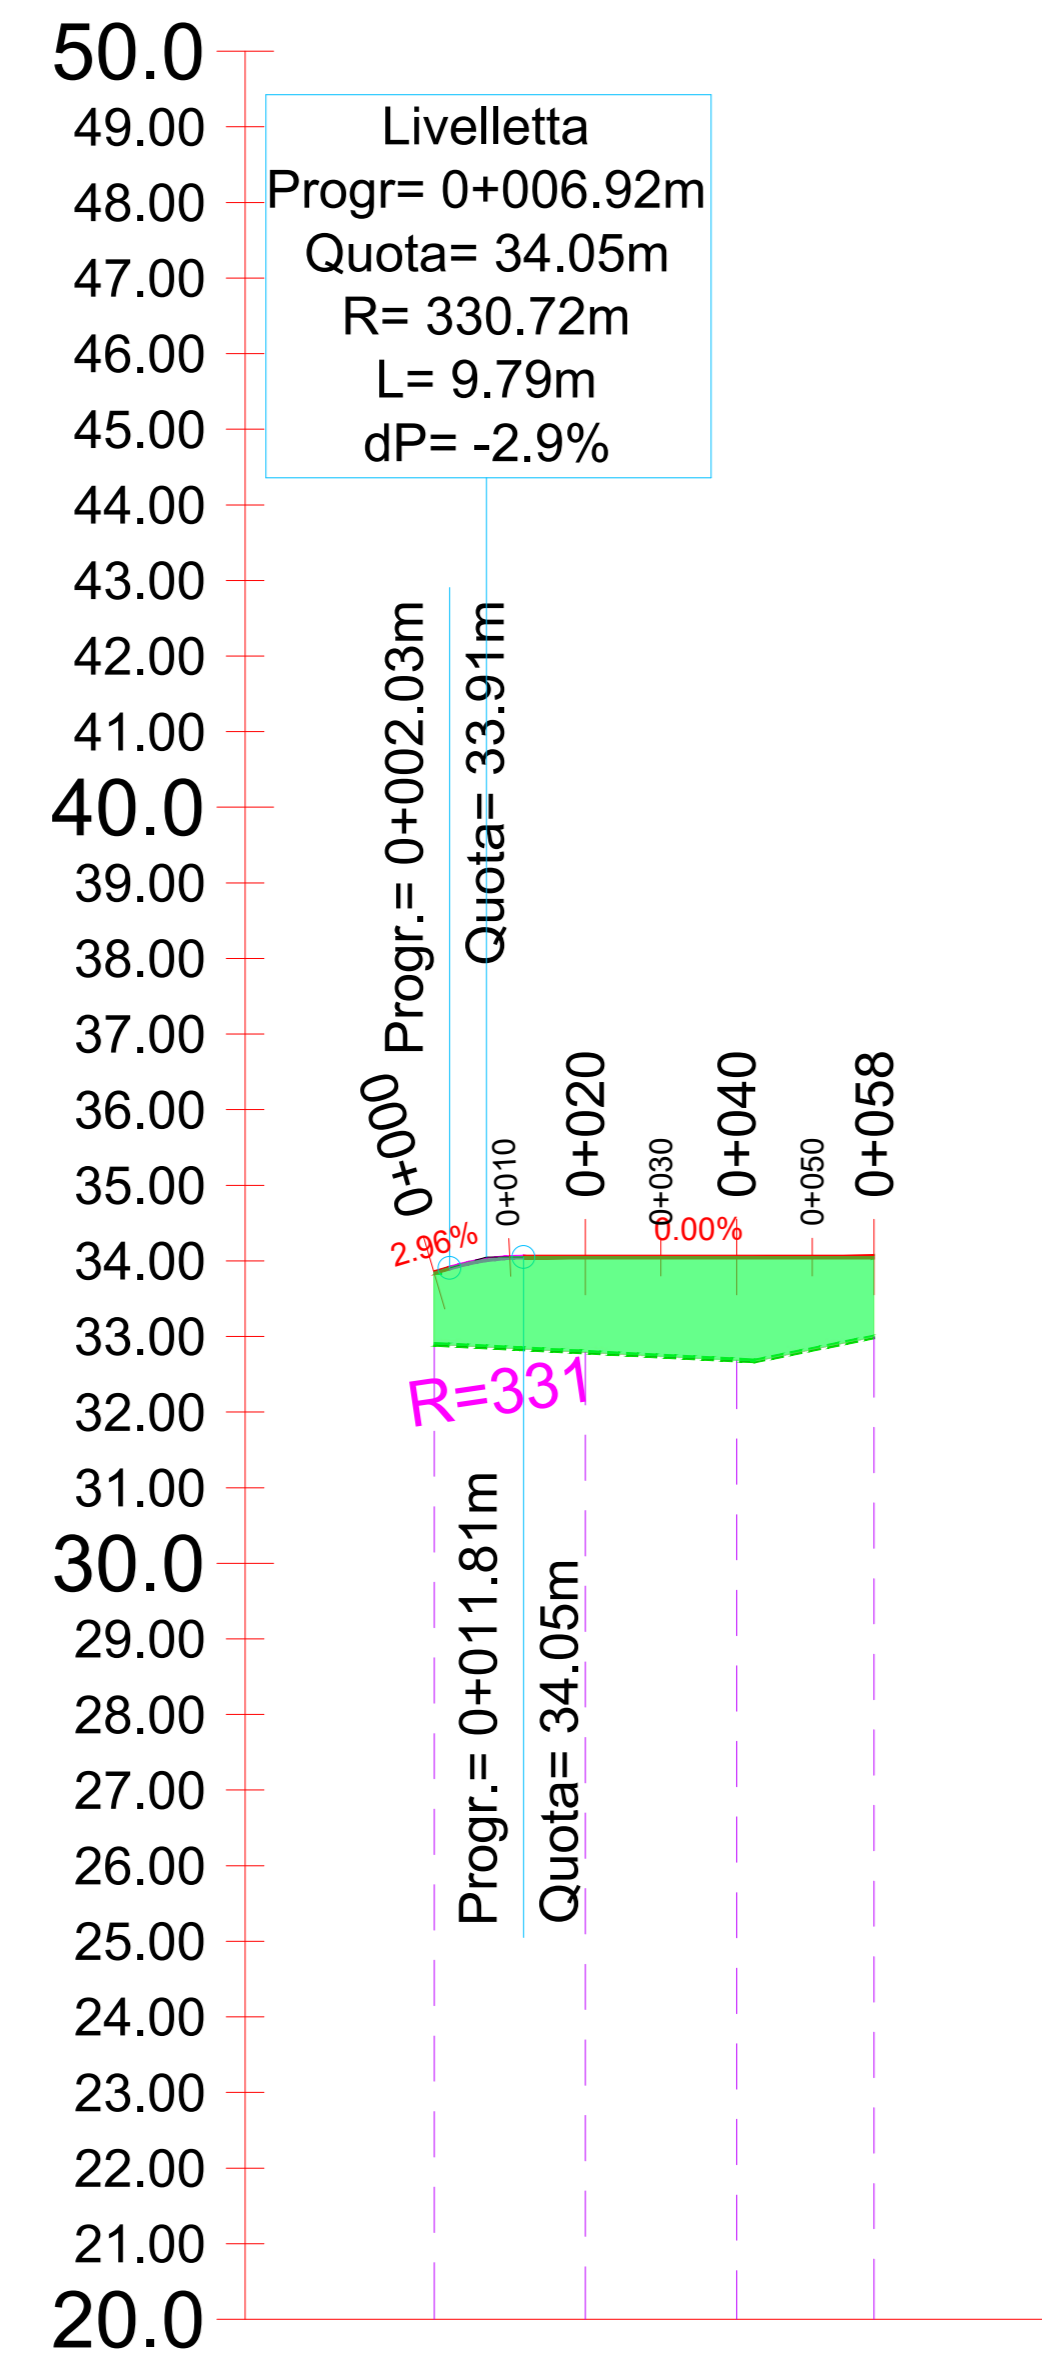


LIVELLETTA


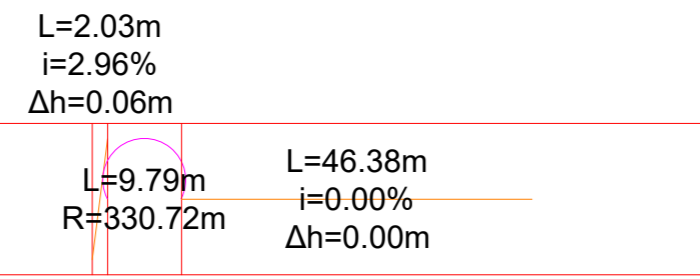


Profilo: Tracciato - STAZIONE UTENTE
 Scala : 1000:100
 Q.Rif. : 20.00

| |
|------------------------|
| NUMERO SEZIONE |
| DISTANZE PROGRESSIVE |
| DISTANZE PARZIALI |
| QUOTE PROGETTO |
| QUOTE TERRENO |
| ANDAMENTO PLANIMETRICO |
| ETOMETRICHE |
| DIFFERENZA QUOTE |

| | | | |
|----------|----------|----------|----------|
| 1 | 2 | 3 | 4 |
| 0+000.00 | 0+020.00 | 0+040.00 | 0+058.00 |
| 20.00 | 20.00 | 18.20 | |
| 34.05 | 34.05 | 34.05 | 34.05 |
| 32.89 | 32.79 | 32.69 | 32.89 |
| — | | | |
| 00 | | | 00 |
| 1.8 | 1.8 | | |

LIVELLETTA

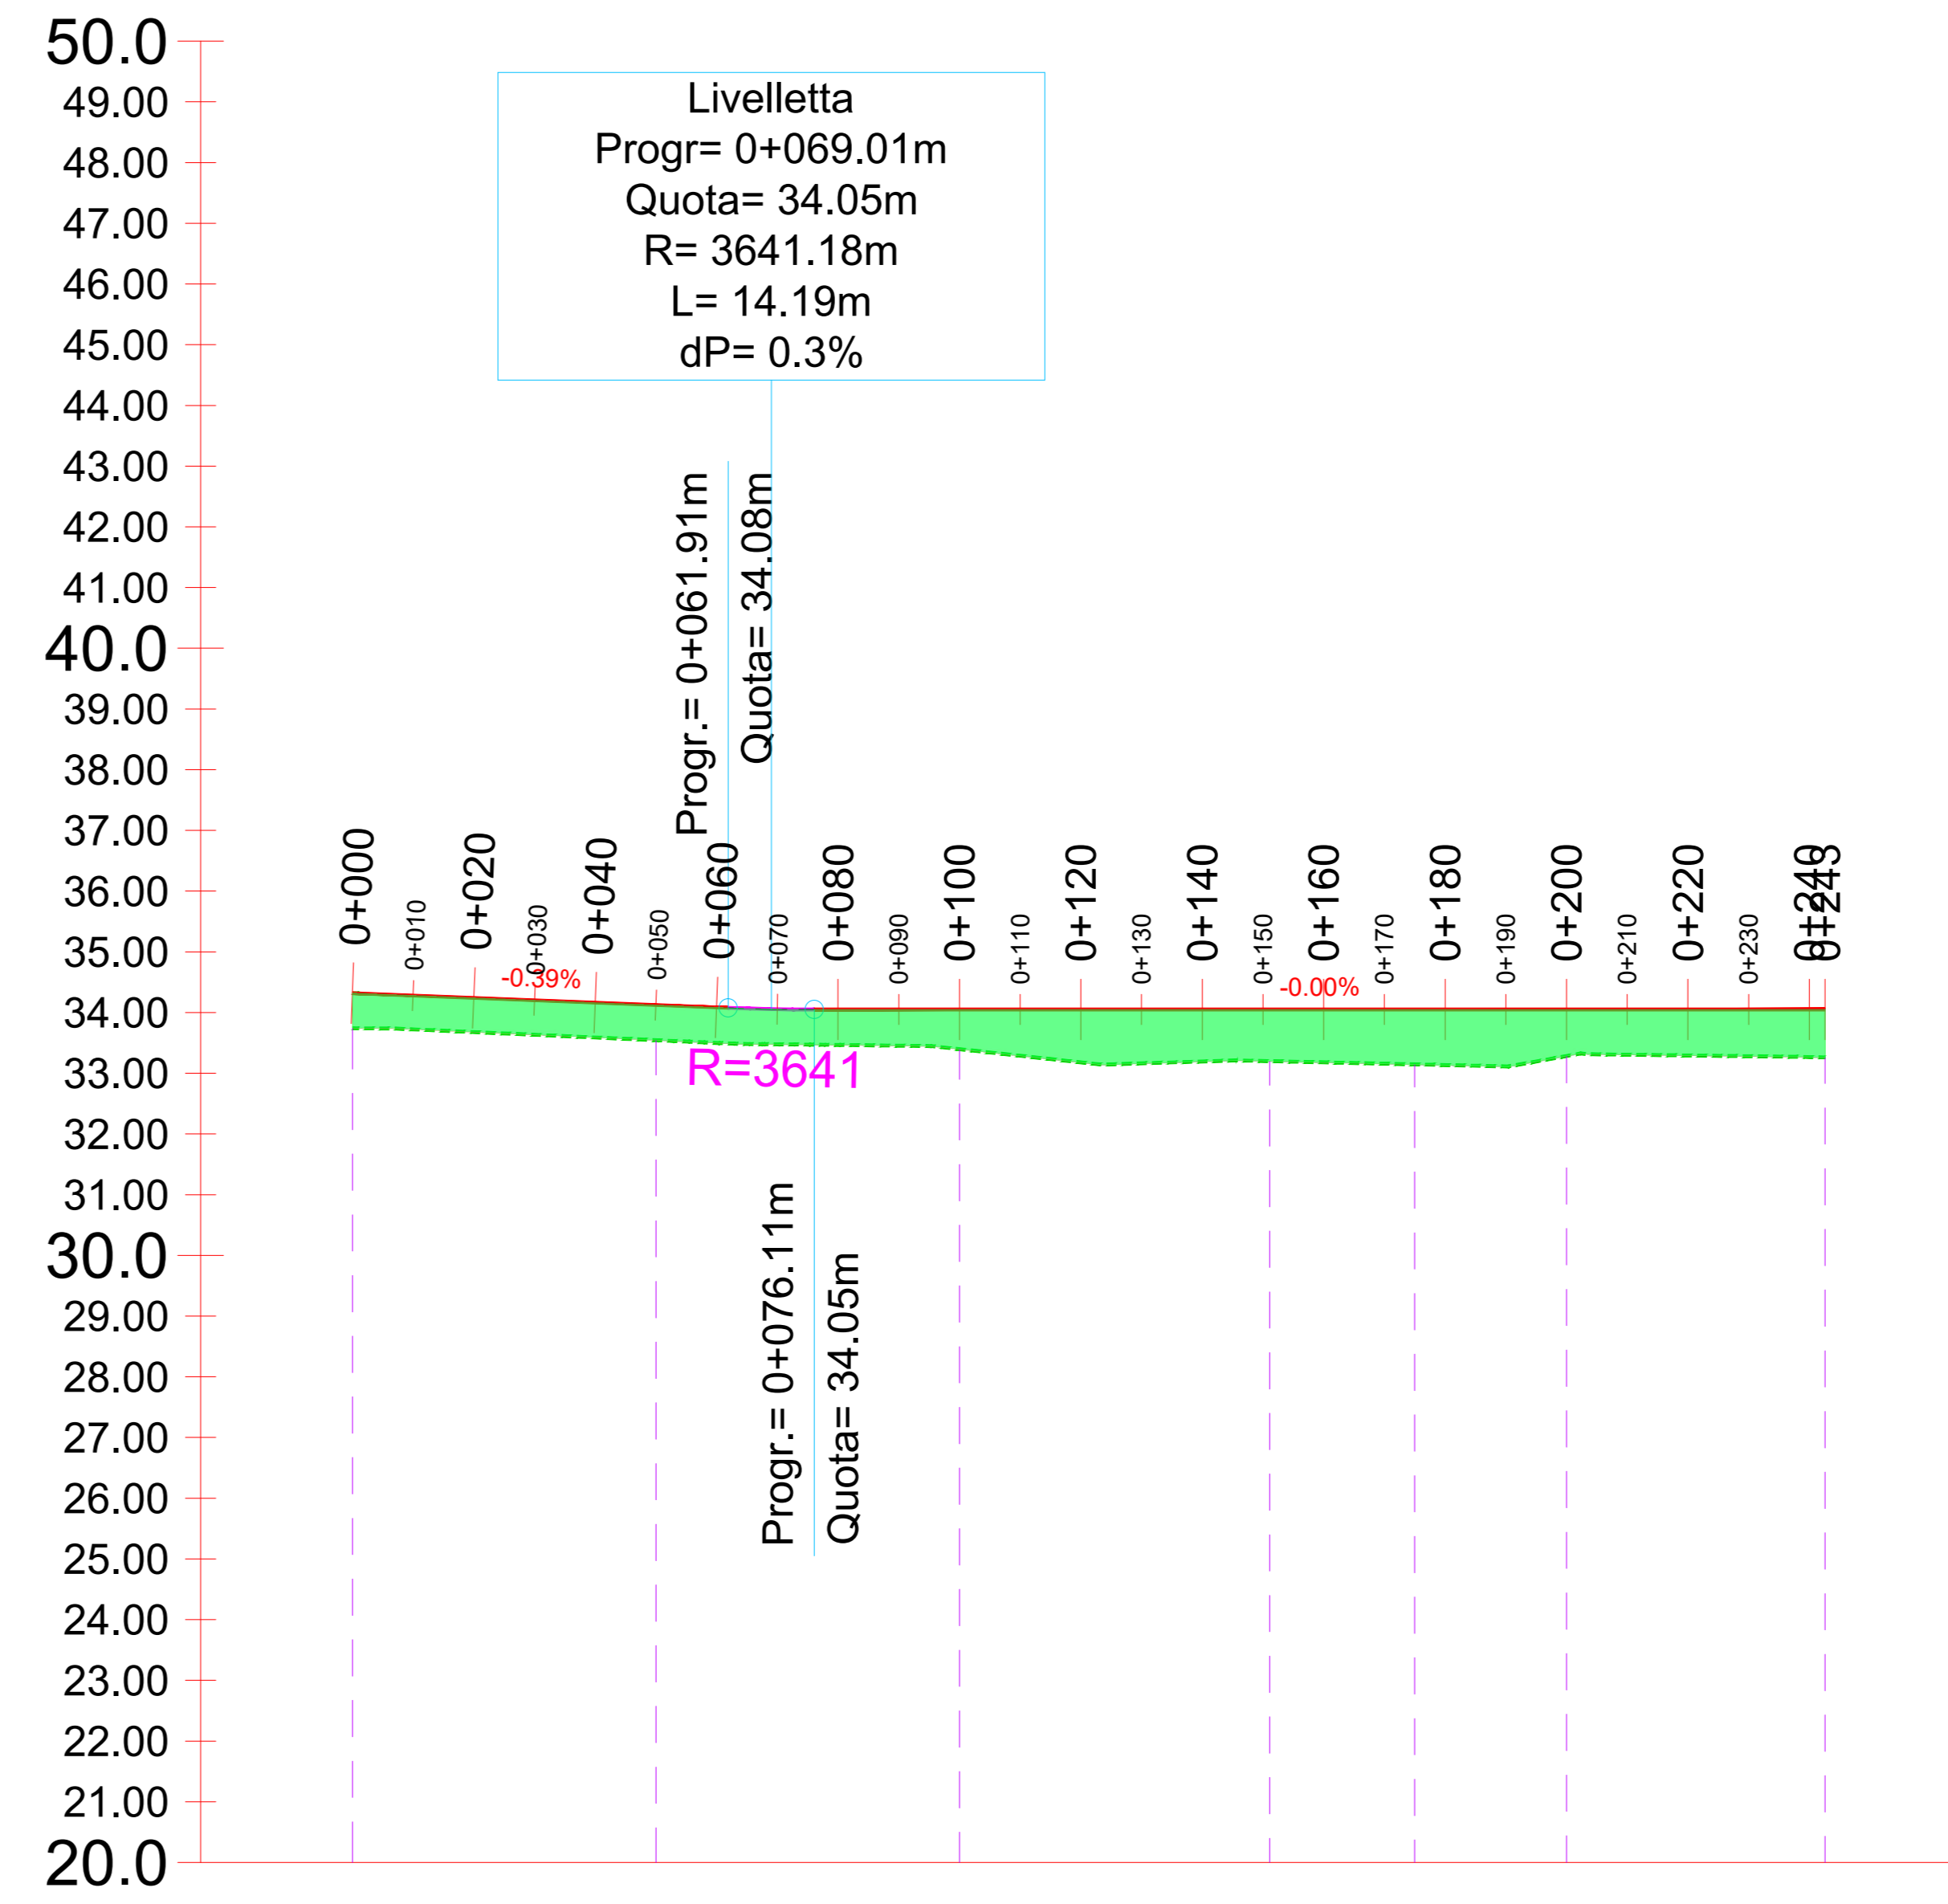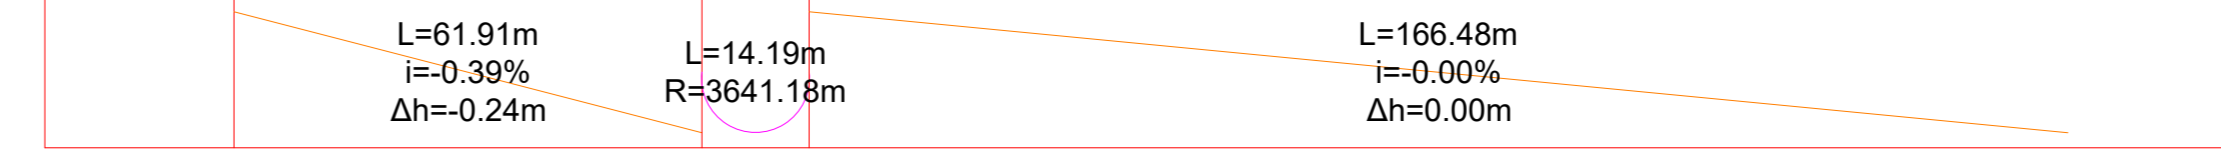

Profilo: Tracciato - STALLO CONDIVISO
 Scala : 1000:100
 Q.Rif. : 20.00

| |
|------------------------|
| NUMERO SEZIONE |
| DISTANZE PROGRESSIVE |
| DISTANZE PARZIALI |
| QUOTE PROGETTO |
| QUOTE TERRENO |
| ANDAMENTO PLANIMETRICO |
| ETOMETRICHE |
| DIFFERENZA QUOTE |

| | | | | | | |
|----------|----------|----------|----------|----------|----------|----------|
| 1 | 2 | 3 | 4 | 5 | 6 | 7 |
| 0+000.00 | 0+050.00 | 0+100.00 | 0+150.00 | 0+170.00 | 0+200.00 | 0+249.00 |
| 50.00 | 50.00 | 51.00 | 23.91 | 25.00 | 42.59 | |
| 34.05 | 34.05 | 34.05 | 34.05 | 34.05 | 34.05 | 34.05 |
| 33.74 | 33.54 | 33.40 | 33.20 | 33.28 | 33.28 | 33.28 |
| — | | | | | | |
| 00 | | 01 | | 02 | | 02 |
| 0.58 | 0.65 | 0.65 | 0.65 | 0.7 | | |

COMITENTE: Greendream1 S.r.l. wood.

STUDIO DI PROGETTAZIONE: SCM INGEGNERIA

| | | | | | |
|-----|--------|-------------------------------|----|-----|-----|
| Q | Lvs-21 | EMESSO PER ITER AUTORIZZATIVO | DC | FP | AB |
| REV | DATE | DESCRIPTION | BY | CHK | APP |

REVISIONS

| | | |
|---------------------------|---------------|--------------|
| APPROVED FOR CONSTRUCTION | DWG. REV. | DATE |
| SIGNATURE | | |
| ORDER N° | | |
| SUPPLIER | | |
| CONTRACT N° | 0-80-1010 A/B | |
| SUBPROJECT CODE | | |
| THIS DWG. SUPERSEDES | | SCALE 1:1000 |
| FIR DWG. N° | | REV. 0 |
| SHEET | 01 | D |

OBJECT: Tav.07a Studio piano-altimetrico - Profili- Impianto di Utenza

Questo documento è di proprietà di Greendream1 S.r.l. e il detentore certifica che il documento è stato ricevuto legalmente. Ogni utilizzo, riproduzione o divulgazione del documento deve essere oggetto di specifico autorizzazione da parte di Greendream1 S.r.l.

CAD FILE NAME: AG