TRACCIATO - STALLO CONDIVISO
Sezione 1
Progressiva: 0+000.00
Scala: 1:200
Quota di Riferimento: 30.00

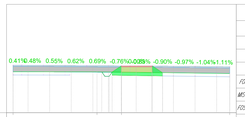

Tabella materiali

Materiale	Area (m²)	Volume (m³)	Vol. Cum. (m³)
SCOTICO	1.39	0.00	0.00
SCAVO	0.00	0.00	0.00
RILEVATO	1.93	0.00	0.00
FONDAZIONE STR.	1.43	0.00	0.00
MISTO STABILIZZATO	0.29	0.00	0.00
FOSSO DI GUARDIA	0.00	0.00	0.00

PROGRESSIVE TERRENO	-10.00	-0.25	0.00	10.00
QUOTE TERRENO	33.78	33.77	33.74	33.61
DISTANZE PARZIALI TERRENO		9.75	0.25	10.00
PROGRESSIVE PROGETTO				
QUOTE PROGETTO				
DISTANZE PARZIALI PROGETTO				

TRACCIATO - STALLO CONDIVISO
Sezione 2
Progressiva: 0+050.00
Scala: 1:200
Quota di Riferimento: 30.00

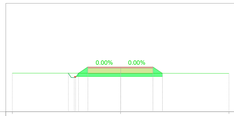

Tabella materiali

Materiale	Area (m²)	Volume (m³)	Vol. Cum. (m³)
SCOTICO	2.44	94.71	94.71
SCAVO	0.02	0.28	0.28
RILEVATO	2.74	116.01	116.01
FONDAZIONE STR.	3.00	108.25	108.25
MISTO STABILIZZATO	0.60	21.65	21.65
FOSSO DI GUARDIA	0.00	0.07	0.07

PROGRESSIVE TERRENO	-10.00	0.00	10.00	
QUOTE TERRENO	33.56	33.54	33.53	
DISTANZE PARZIALI TERRENO	10.00	10.00		
PROGRESSIVE PROGETTO	-3.02	0.00	7.98	
QUOTE PROGETTO	34.12	34.12	34.12	
DISTANZE PARZIALI PROGETTO	3.02	7.98		

TRACCIATO - STALLO CONDIVISO
Sezione 3
Progressiva: 0+100.00
Scala: 1:200
Quota di Riferimento: 30.00

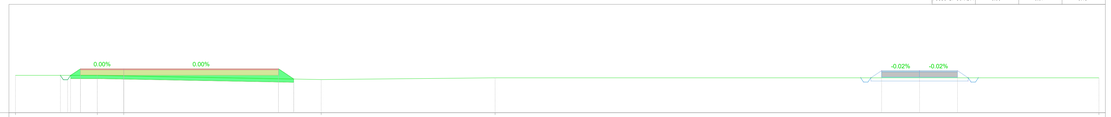

PROGRESSIVE TERRENO	-10.00	-2.45	0.00	19.22	34.37	90.00
QUOTE TERRENO	33.45	33.44	33.40	33.06	33.22	33.22
DISTANZE PARZIALI TERRENO	7.55	2.45	16.77	14.85	55.63	
PROGRESSIVE PROGETTO	-4.00	0.00	14.37			
QUOTE PROGETTO	34.05	34.05	34.05			
DISTANZE PARZIALI PROGETTO	4.00	14.37				

TRACCIATO - STALLO CONDIVISO
Sezione 4
Progressiva: 0+151.09
Scala: 1:200
Quota di Riferimento: 30.00

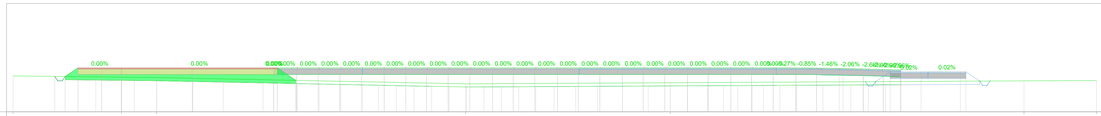

Tabella materiali

Materiale	Area (m²)	Volume (m³)	Vol. Cum. (m³)
SCOTICO	6.39	321.11	624.27
SCAVO	0.00	0.00	0.55
RILEVATO	14.05	607.28	1019.51
FONDAZIONE STR.	9.20	468.33	866.12
MISTO STABILIZZATO	1.84	93.67	173.22
FOSSO DI GUARDIA	0.00	0.07	0.20

PROGRESSIVE TERRENO	-10.00	0.00	3.26	31.78	50.65	83.11	90.00
QUOTE TERRENO	33.51	33.07	33.16	32.59	32.59	32.98	33.09
DISTANZE PARZIALI TERRENO	10.00	3.26	28.53	18.88	32.46	6.89	
PROGRESSIVE PROGETTO	-4.01	-1.82	0.00	6.54	14.39		
QUOTE PROGETTO	34.05	34.05	34.05	34.05	34.05		
DISTANZE PARZIALI PROGETTO	2.18	1.82	6.54	7.85			

TRACCIATO - STALLO CONDIVISO
Sezione 5
Progressiva: 0+175.00
Scala: 1:200
Quota di Riferimento: 30.00

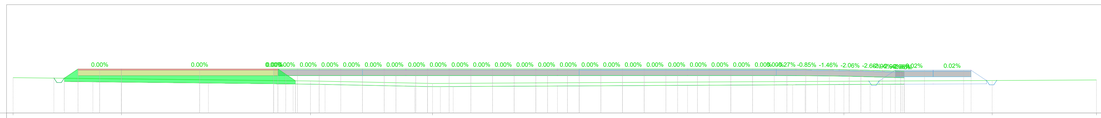

Tabella materiali

Materiale	Area (m²)	Volume (m³)	Vol. Cum. (m³)
SCOTICO	6.40	152.93	777.20
SCAVO	0.00	0.00	0.55
RILEVATO	14.48	341.04	1360.55
FONDAZIONE STR.	9.22	220.22	1086.34
MISTO STABILIZZATO	1.84	44.04	217.27
FOSSO DI GUARDIA	0.00	0.03	0.23

PROGRESSIVE TERRENO	-10.00	0.00	17.45	28.72	66.69	80.17	90.00
QUOTE TERRENO	33.26	33.15	32.95	33.13	32.90	33.00	33.05
DISTANZE PARZIALI TERRENO	10.00	17.45	11.27	37.97	13.48	9.83	
PROGRESSIVE PROGETTO	-4.01	-2.00	0.00	7.22	14.44		
QUOTE PROGETTO	34.05	34.05	34.05	34.05	34.05		
DISTANZE PARZIALI PROGETTO	2.00	2.00	7.22	7.22			

TRACCIATO - STALLO CONDIVISO
Sezione 6
Progressiva: 0+200.00
Scala: 1:200
Quota di Riferimento: 30.00

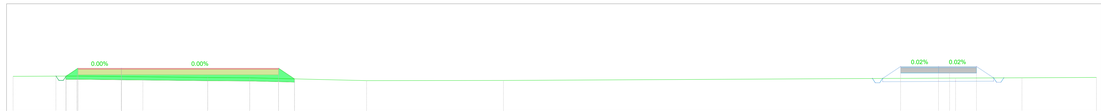

Tabella materiali

Materiale	Area (m²)	Volume (m³)	Vol. Cum. (m³)
SCOTICO	6.33	159.15	936.35
SCAVO	0.00	0.00	0.55
RILEVATO	11.59	324.69	1685.24
FONDAZIONE STR.	9.25	230.99	1317.32
MISTO STABILIZZATO	1.85	46.20	263.46
FOSSO DI GUARDIA	0.00	0.03	0.26

PROGRESSIVE TERRENO	-10.00	-4.01	0.00	7.96	11.84	27.63	35.76	83.12	90.00
QUOTE TERRENO	33.30	33.13	33.28	33.19	33.17	32.90	32.90	33.17	33.29
DISTANZE PARZIALI TERRENO	5.96	4.03	7.96	3.88	15.79	12.14	47.37	6.88	
PROGRESSIVE PROGETTO	-4.01	0.00	14.50						
QUOTE PROGETTO	34.05	34.05	34.05						
DISTANZE PARZIALI PROGETTO	4.01	14.50							

TRACCIATO - STALLO CONDIVISO
Sezione 7
Progressiva: 0+242.59
Scala: 1:200
Quota di Riferimento: 30.00

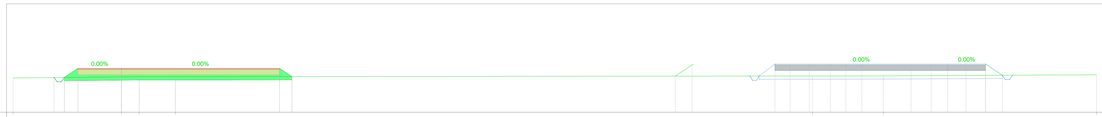

Tabella materiali

Materiale	Area (m²)	Volume (m³)	Vol. Cum. (m³)
SCOTICO	6.30	269.00	1205.35
SCAVO	0.00	0.00	0.55
RILEVATO	10.59	477.30	2156.53
FONDAZIONE STR.	9.30	395.17	1712.49
MISTO STABILIZZATO	1.86	79.03	342.50
FOSSO DI GUARDIA	0.00	0.06	0.32

PROGRESSIVE TERRENO	-10.00	0.00	7.64	8.98	61.79	70.12	90.00
QUOTE TERRENO	33.17	33.26	33.28	33.28	33.34	33.36	33.46
DISTANZE PARZIALI TERRENO	10.00	7.64	1.09	52.82	6.33	19.88	
PROGRESSIVE PROGETTO	-4.01	14.60					
QUOTE PROGETTO	34.05	34.05	34.05				
DISTANZE PARZIALI PROGETTO	4.01	14.60					

Tabella materiale: SCOTICO

Progressiva	Area (m²)	Volume (m³)	Vol. cum. (m³)
0+000.00	1.39	0.00	0.00
0+050.00	2.44	94.71	94.71
0+100.00	6.18	208.46	303.17
0+151.09	6.39	321.11	624.27
0+175.00	6.40	152.93	777.20
0+200.00	6.33	159.15	936.35
0+242.59	6.30	269.00	1205.35

Tabella materiale: SCAVO

Progressiva	Area (m²)	Volume (m³)	Vol. cum. (m³)
0+000.00	0.00	0.00	0.00
0+050.00	0.02	0.28	0.28
0+100.00	0.00	0.28	0.55
0+151.09	0.00	0.00	0.55
0+175.00	0.00	0.00	0.55
0+200.00	0.00	0.00	0.55
0+242.59	0.00	0.00	0.55

Tabella materiale: RILEVATO

Progressiva	Area (m²)	Volume (m³)	Vol. cum. (m³)
0+000.00	1.93	0.00	0.00
0+050.00	2.74	116.01	116.01
0+100.00	9.85	296.22	412.23
0+151.09	14.05	607.28	1019.51
0+175.00	14.48	341.04	1360.55
0+200.00	11.55	324.69	1685.24
0+242.59	10.59	477.30	2156.53

Tabella materiale: FONDAZIONE STR.

Progressiva	Area (m²)	Volume (m³)	Vol. cum. (m³)
0+000.00	1.43	0.00	0.00
0+050.00	3.00	108.25	108.25
0+100.00	9.14	289.54	397.78
0+151.09	9.20	468.33	866.12
0+175.00	9.22	220.22	1086.34
0+200.00	9.25	230.99	1317.32
0+242.59	9.30	395.17	1712.49

Tabella materiale: MISTO STBILIZZATO

Progressiva	Area (m²)	Volume (m³)	Vol. cum. (m³)
0+000.00	0.29	0.00	0.00
0+050.00	0.60	21.65	21.65
0+100.00	1.83	57.91	79.56
0+151.09	1.84	93.67	173.22
0+175.00	1.84	44.04	217.27
0+200.00	1.85	46.20	263.46
0+242.59	1.86	79.03	342.50

Tabella materiale: FOSSO DI GUARDIA

Progressiva	Area (m²)	Volume (m³)	Vol. cum. (m³)
0+000.00	0.00	0.00	0.00
0+050.00	0.00	0.07	0.07
0+100.00	0.00	0.07	0.13
0+151.09	0.00	0.07	0.20
0+175.00	0.00	0.03	0.23
0+200.00	0.00	0.03	0.26
0+242.59	0.00	0.06	0.32

Tabella materiali

Materiale	Area (m²)	Volume (m³)	Vol. Cum. (m³)
SCOTICO	6.18	208.46	303.17
SCAVO	0.00	0.28	0.55
RILEVATO	9.85	296.22	412.23
FONDAZIONE STR.	9.14	289.54	397.78
MISTO STABILIZZATO	1.83	57.91	79.56
FOSSO DI GUARDIA	0.00	0.07	0.13

COMMITTENTE

Greendream1 S.r.l.

wood.

andrea. belloli

Digitally signed by andrea.belloli
Date: 2021.07.30 21:23:54 +02'00'

STUDIO DI PROGETTAZIONE

SCM INGEGNERIA

Dott. Ing. Daniele CAVALLO n° 1220

Firmato digitalmente da CAVALLO DANIELE

REV.	DATE	DESCRIPTION	BY	CHD	APP.
0	Lug-21	EMESSO PER ITER AUTORIZZATIVO	DC	FP	AB

REVISIONS

Impianto agro-fotovoltaico "Spiriti-Raso" da 79209,15 kWp (65000 kW in immissione) ed opere connesse
Comuni di Ramacca e Belpasso (CT)

PROGETTO DEFINITIVO IMPIANTO DI UTENZA

OBJECT:
Tav.07c
Studio plano-altimetrico - Sezioni - Stallo Condiviso

APPROVED FOR CONSTRUCTION
DWG. REV. DATE
SIGNATURE
ORDER N°
SUPPLIER
CONTRACT N° 0-BD-1010 A/B
SUBPROJECT CODE:
THIS DWG. SUPERSEDED BY
THIS DWG. SUPERSEDES
FWI DWG N°
SHEET OF
SCALE 1:200
REV. 0
CAD FILE NAME:
A0

Questo documento è di proprietà di Greendream1 S.r.l. e il detentore certifica che il documento è stato ricevuto legalmente.
Ogni utilizzo, riproduzione o divulgazione del documento deve essere oggetto di specifica autorizzazione da parte di Greendream1 S.r.l.