

- Legenda**
-  Aerogeneratore di progetto
  -  Viabilità di nuova costruzione
  -  Viabilità da adeguare
  -  Piazzola in fase di costruzione
  -  Piazzola in fase di esercizio
  -  SSE di trasformazione - utenza 30/150kV
  -  Punto di connessione alla RTN - Stazione esistente Terna 150/380 kV Deliceto
  -  Area occupazione temporanea



**Progetto definitivo per la realizzazione di un parco eolico nei Comuni di Ascoli Satriano (FG) e Candela (FG) con opere di connessione nel Comune di Deliceto (FG)**





**Proprietario:**  **wpd Daunia s.r.l.**  
 Corso d'Italia, 53  
 00198 - Roma  
 Tel: +39 06 960 353-10  
 e-mail: info@wpd-italia.it

**Progettazione:**  **INSE**  
 Via Michelangelo, 71  
 80129 Napoli  
 TEL 081 579 7998  
 mail: tecnico.inse@gmail.com

**Elaborato:** Nome Elaborato: **PLANIMETRIA VIABILITÀ ESISTENTE E DA REALIZZARE SU CTR - 1 di 4**

00	01	02	03	04	05	06	07	08	09	10
00	Aprile 2021	PRIMA EMISSIONE								
Rev.	Data	Objetto della revisione	Elaborazione	Verifica	Approvazione					
Scala:	<b>1:5.000</b>									
Formato:	<b>A1</b>		Codice Pratica	<b>S217</b>		Codice Elaborato	<b>S217-OC-EG-24A</b>			

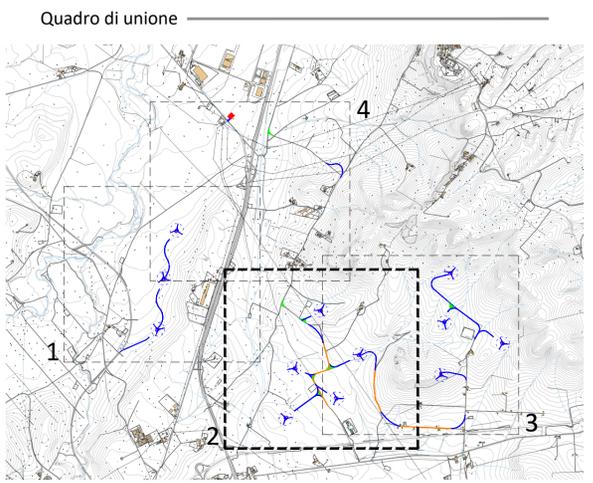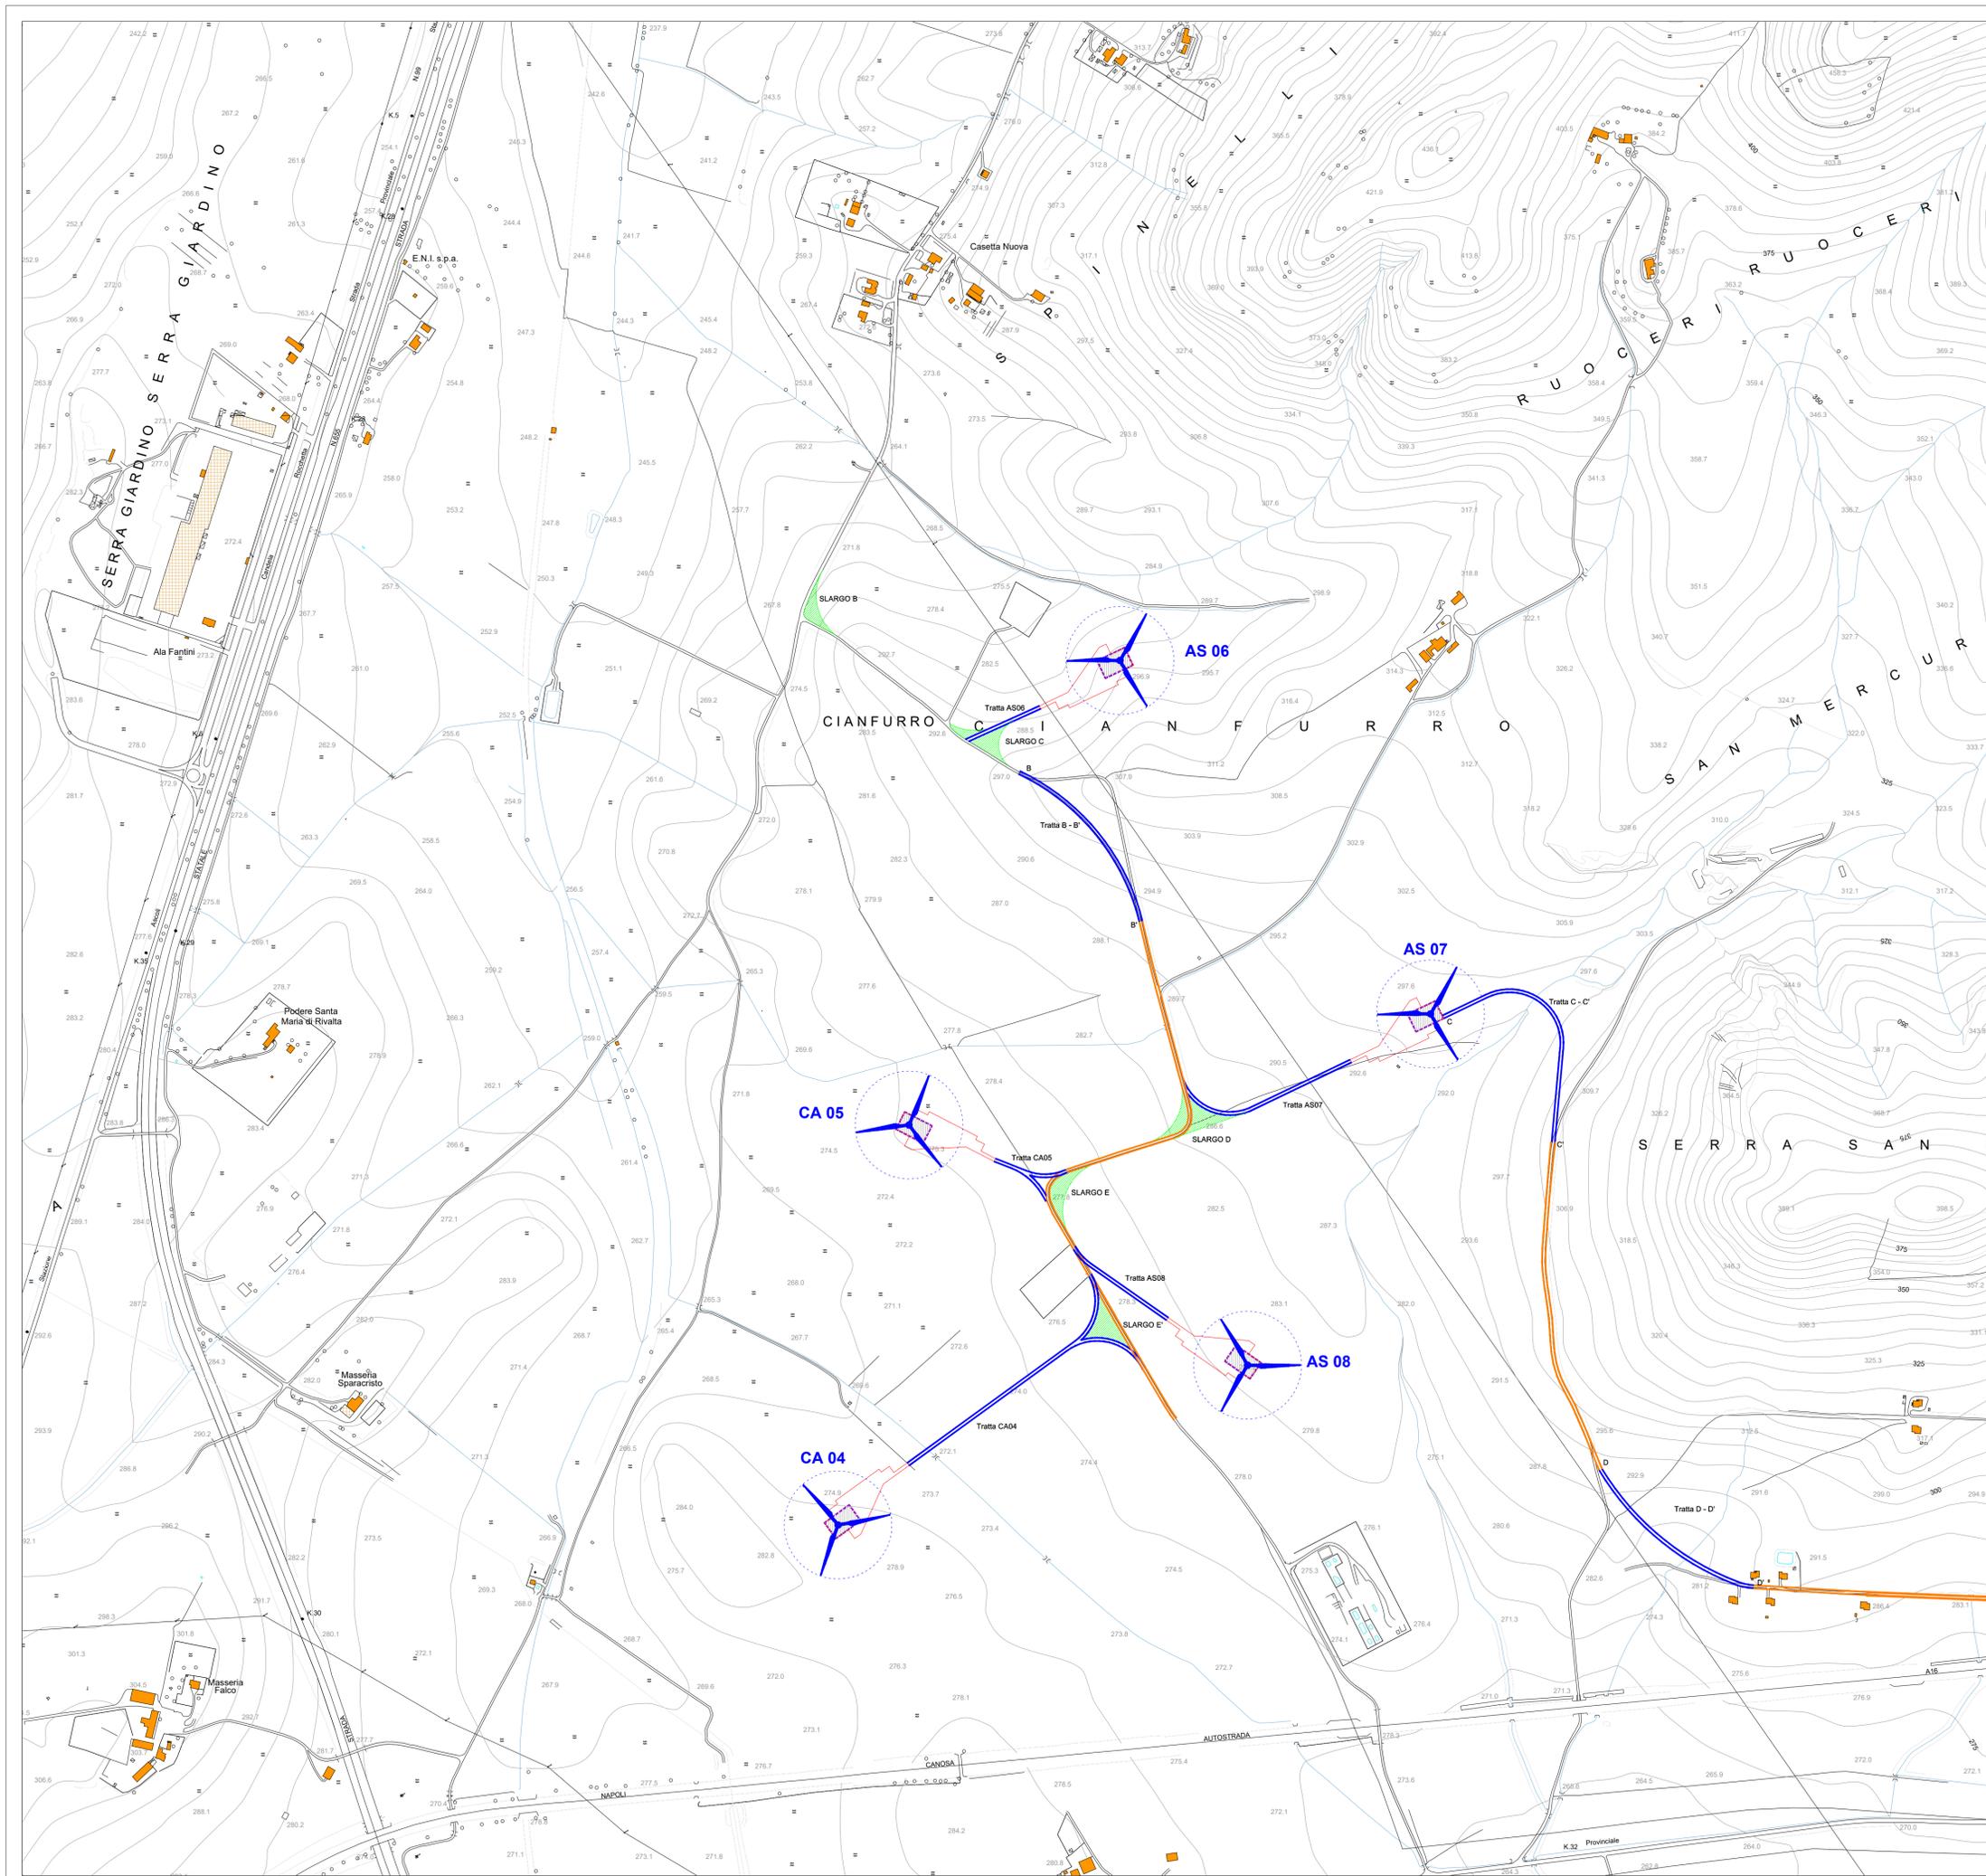

- Legenda**
- Aerogeneratore di progetto
  - Viabilità di nuova costruzione
  - Viabilità da adeguare
  - Piazzola in fase di costruzione
  - Piazzola in fase di esercizio
  - SSE di trasformazione - utenza 30/150kV
  - Punto di connessione alla RTN - Stazione esistente Terna 150/380 kV Deliceto
  - Area occupazione temporanea



**Progetto definitivo per la realizzazione di un parco eolico nei Comuni di Ascoli Satriano (FG) e Candela (FG) con opere di connessione nel Comune di Deliceto (FG)**




**Proprietà:** wpd Daunia s.r.l.  
 Corso d'Italia, 83  
 00198 - Roma  
 Tel: +39 06 960 353-10  
 e-mail: info@wpd-italia.it


**Progettazione:** INSE  
 Via Michelangelo, 71  
 80129 Napoli  
 TEL.081 579 7998  
 mail: tecnico.inse@gmail.com

**Elaborato:** Nome Elaborato: **PLANIMETRIA VIABILITÀ ESISTENTE E DA REALIZZARE SU CTR - 2 di 4**

00	Aprile 2021	PRIMA EMISSIONE	INSE s.r.l.	INSE s.r.l.	wpd Daunia s.r.l.
Rev.	Data	Oggetto della revisione	Elaborazione	Verifica	Approvazione
Scala:	<b>1:5.000</b>				
Formato:	<b>A1</b>	Codice Pratica	<b>S217</b>	Codice Elaborato	<b>S217-OC-EG-24A</b>

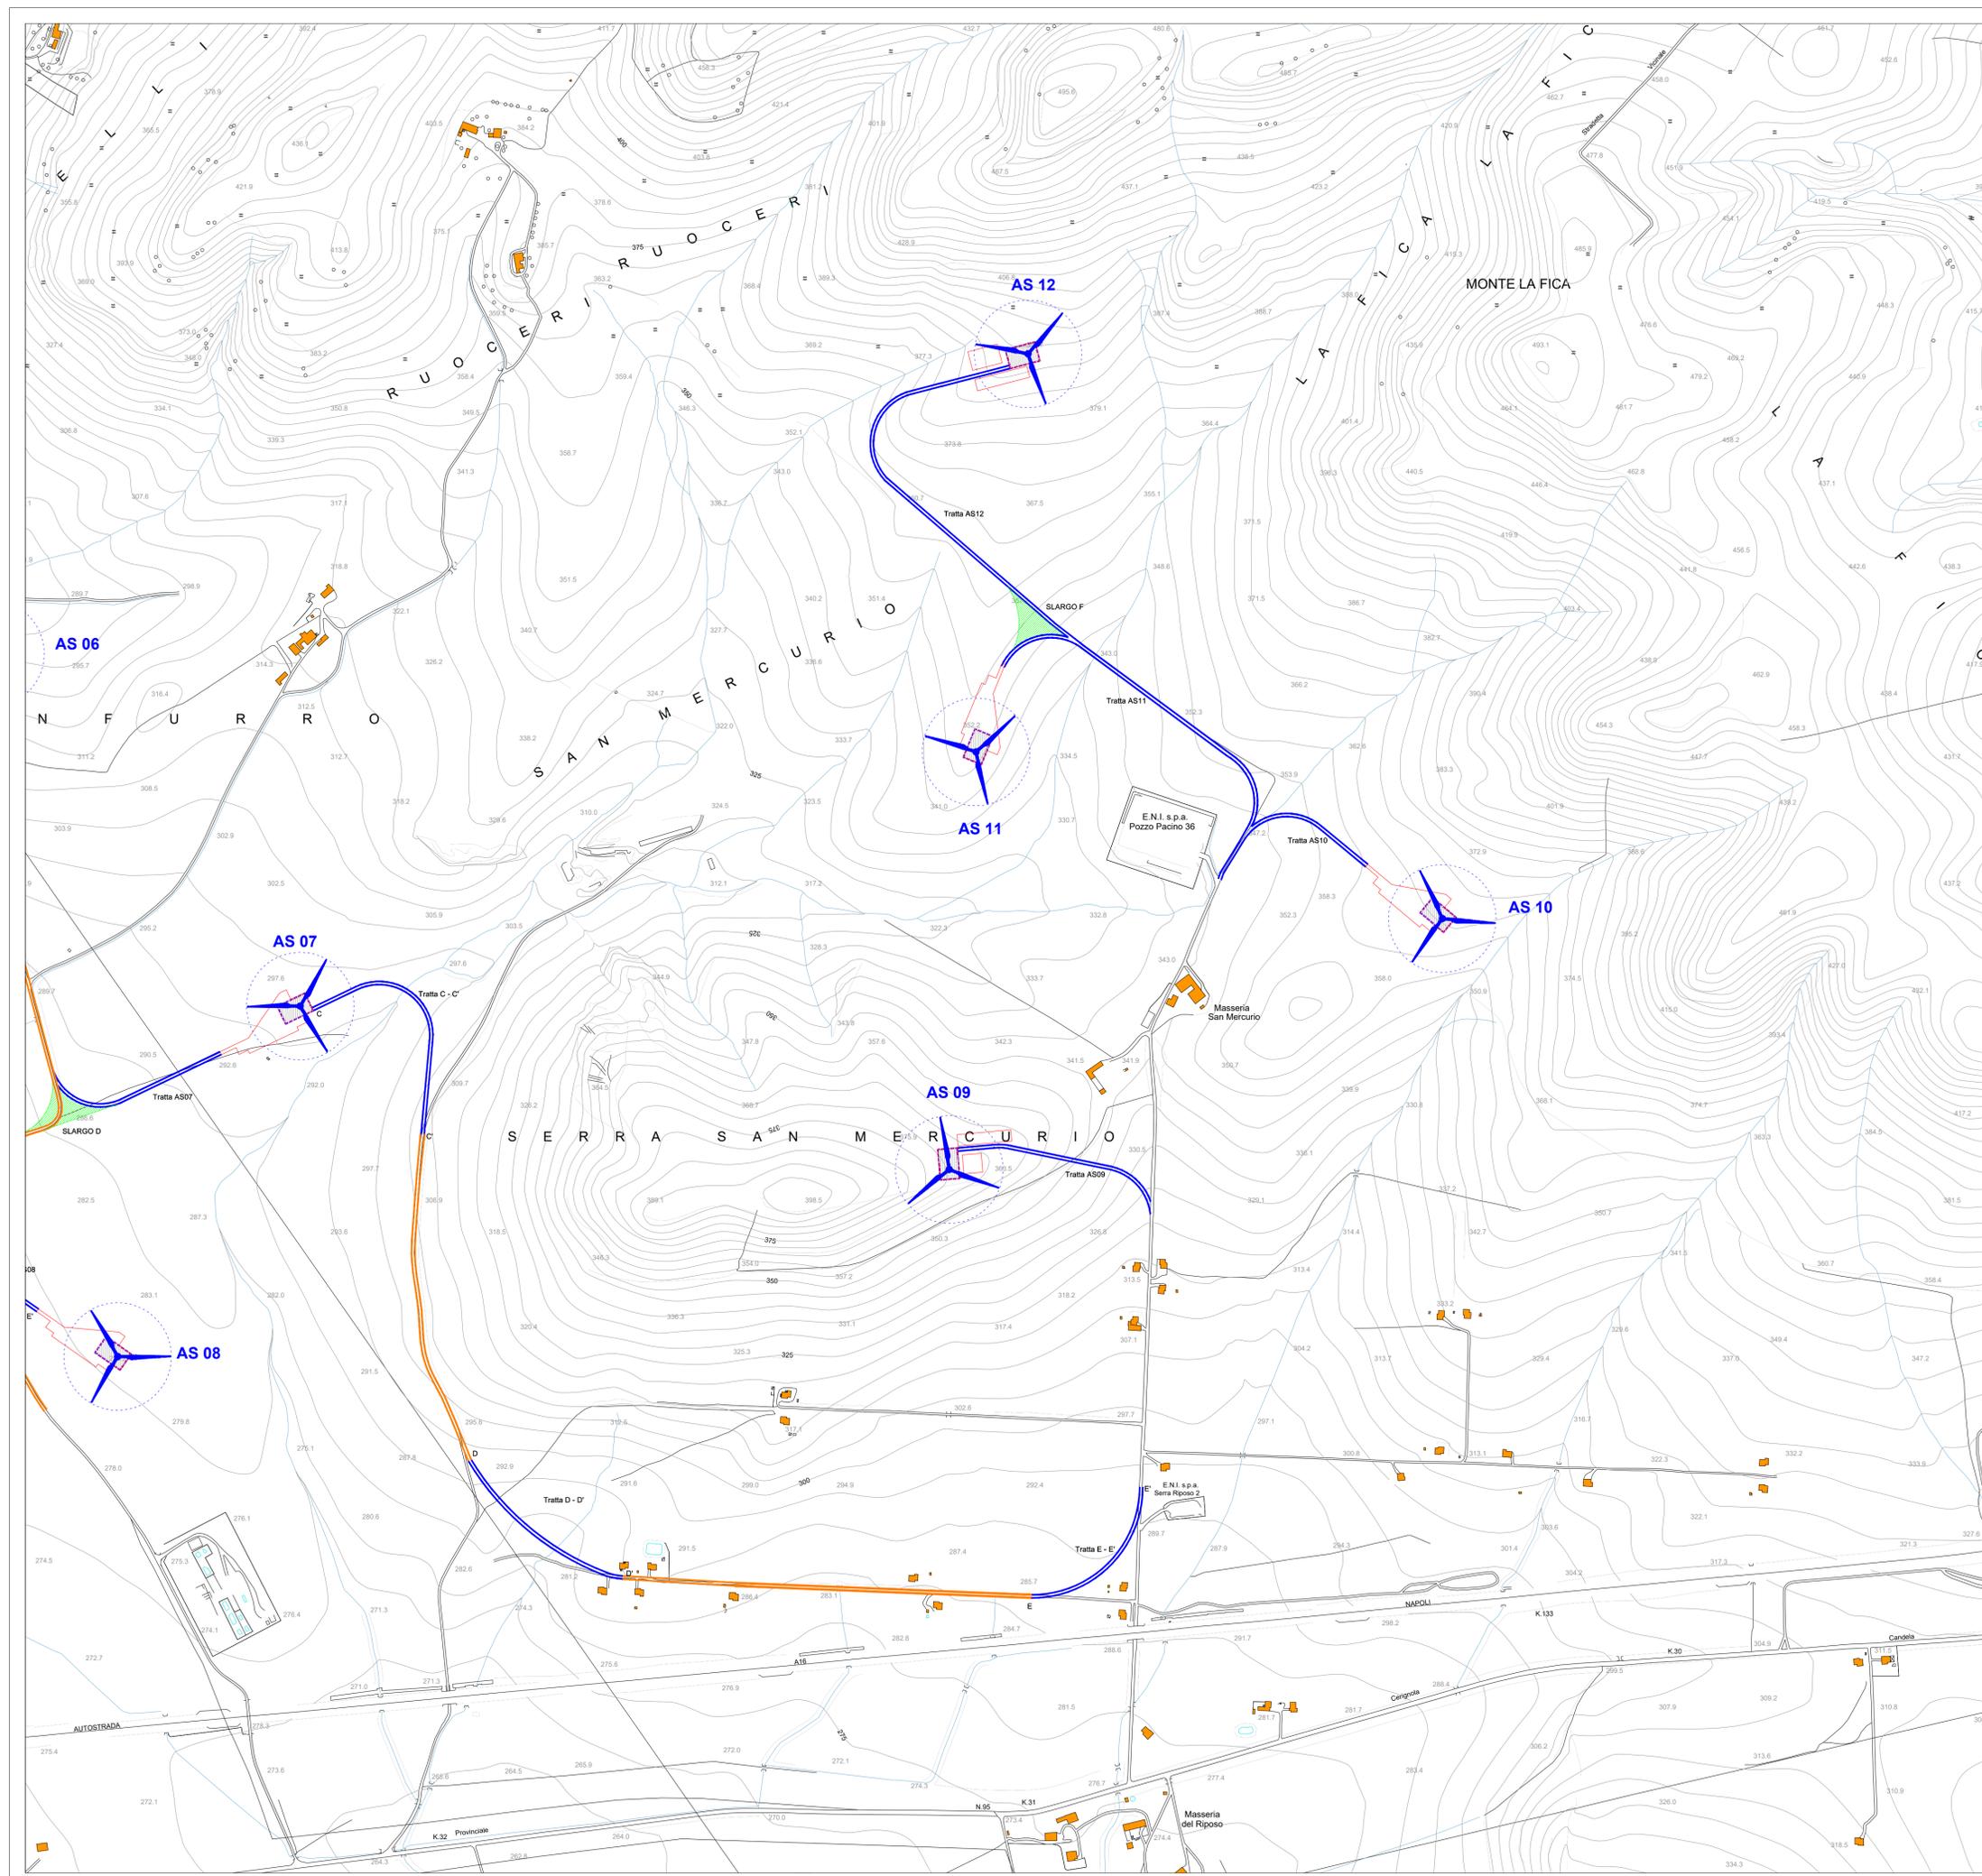

Quadro di unione

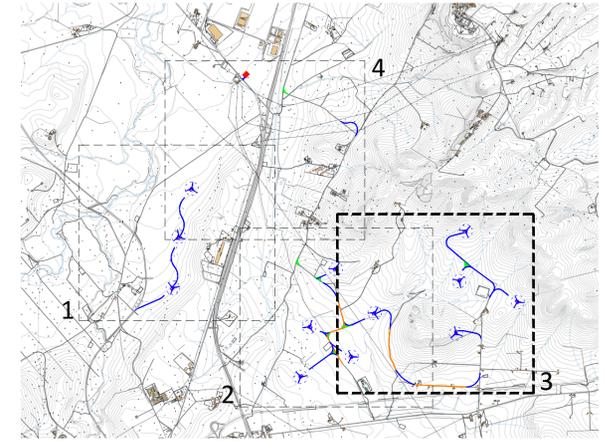

Legenda

-  Aerogeneratore di progetto
-  Viabilità di nuova costruzione
-  Viabilità da adeguare
-  Piazzola in fase di costruzione
-  Piazzola in fase di esercizio
-  SSE di trasformazione - utenza 30/150kV
-  Punto di connessione alla RTN - Stazione esistente Terna 150/380 kV Deliceto
-  Area occupazione temporanea



**Progetto definitivo per la realizzazione di un parco eolico nei Comuni di Ascoli Satriano (FG) e Candela (FG) con opere di connessione nel Comune di Deliceto (FG)**





**Proprietario:** wpd Daunia s.r.l.  
 Corso d'Italia, 83  
 00198 - Roma  
 Tel. +39 06 960 353-10  
 e-mail: info@wpd-italia.it

**Progettazione:** INSE  
 Viale Michelangelo, 71  
 80129 Napoli  
 TEL. 081 579 7998  
 mail: tecnico.inse@gmail.com

**Collaboratori:**  
 Dott. V.E. Serolindo  
 Dott. M. Ianni  
 Arch. A. Vella  
 Ing. M. Trillo  
 Ing. G. D'Abbruzzo  
 Arch. C. Gaudiero  
 Geom. F. Mastelloni  
 Dott.ssa M. Mauro

**Elaborato**  
 Nome Elaborato: **PLANIMETRIA VIABILITÀ ESISTENTE E DA REALIZZARE SU CTR - 3 di 4**

00	Aprile 2021	PRIMA EMISSIONE	INSE s.r.l.	INSE s.r.l.	wpd Daunia s.r.l.
Rev.	Data	Oggetto della revisione	Elaborazione	Verifica	Approvazione
Scala:	<b>1:5.000</b>				
Formato:	<b>A1</b>	Codice Pratica	<b>S217</b>	Codice Elaborato	<b>S217-OC-EG-24A</b>

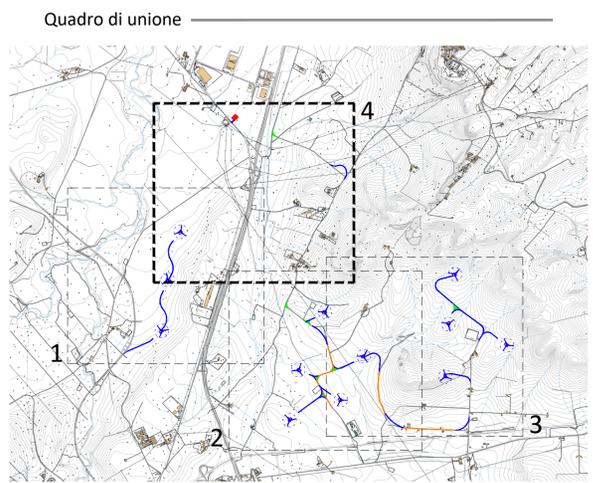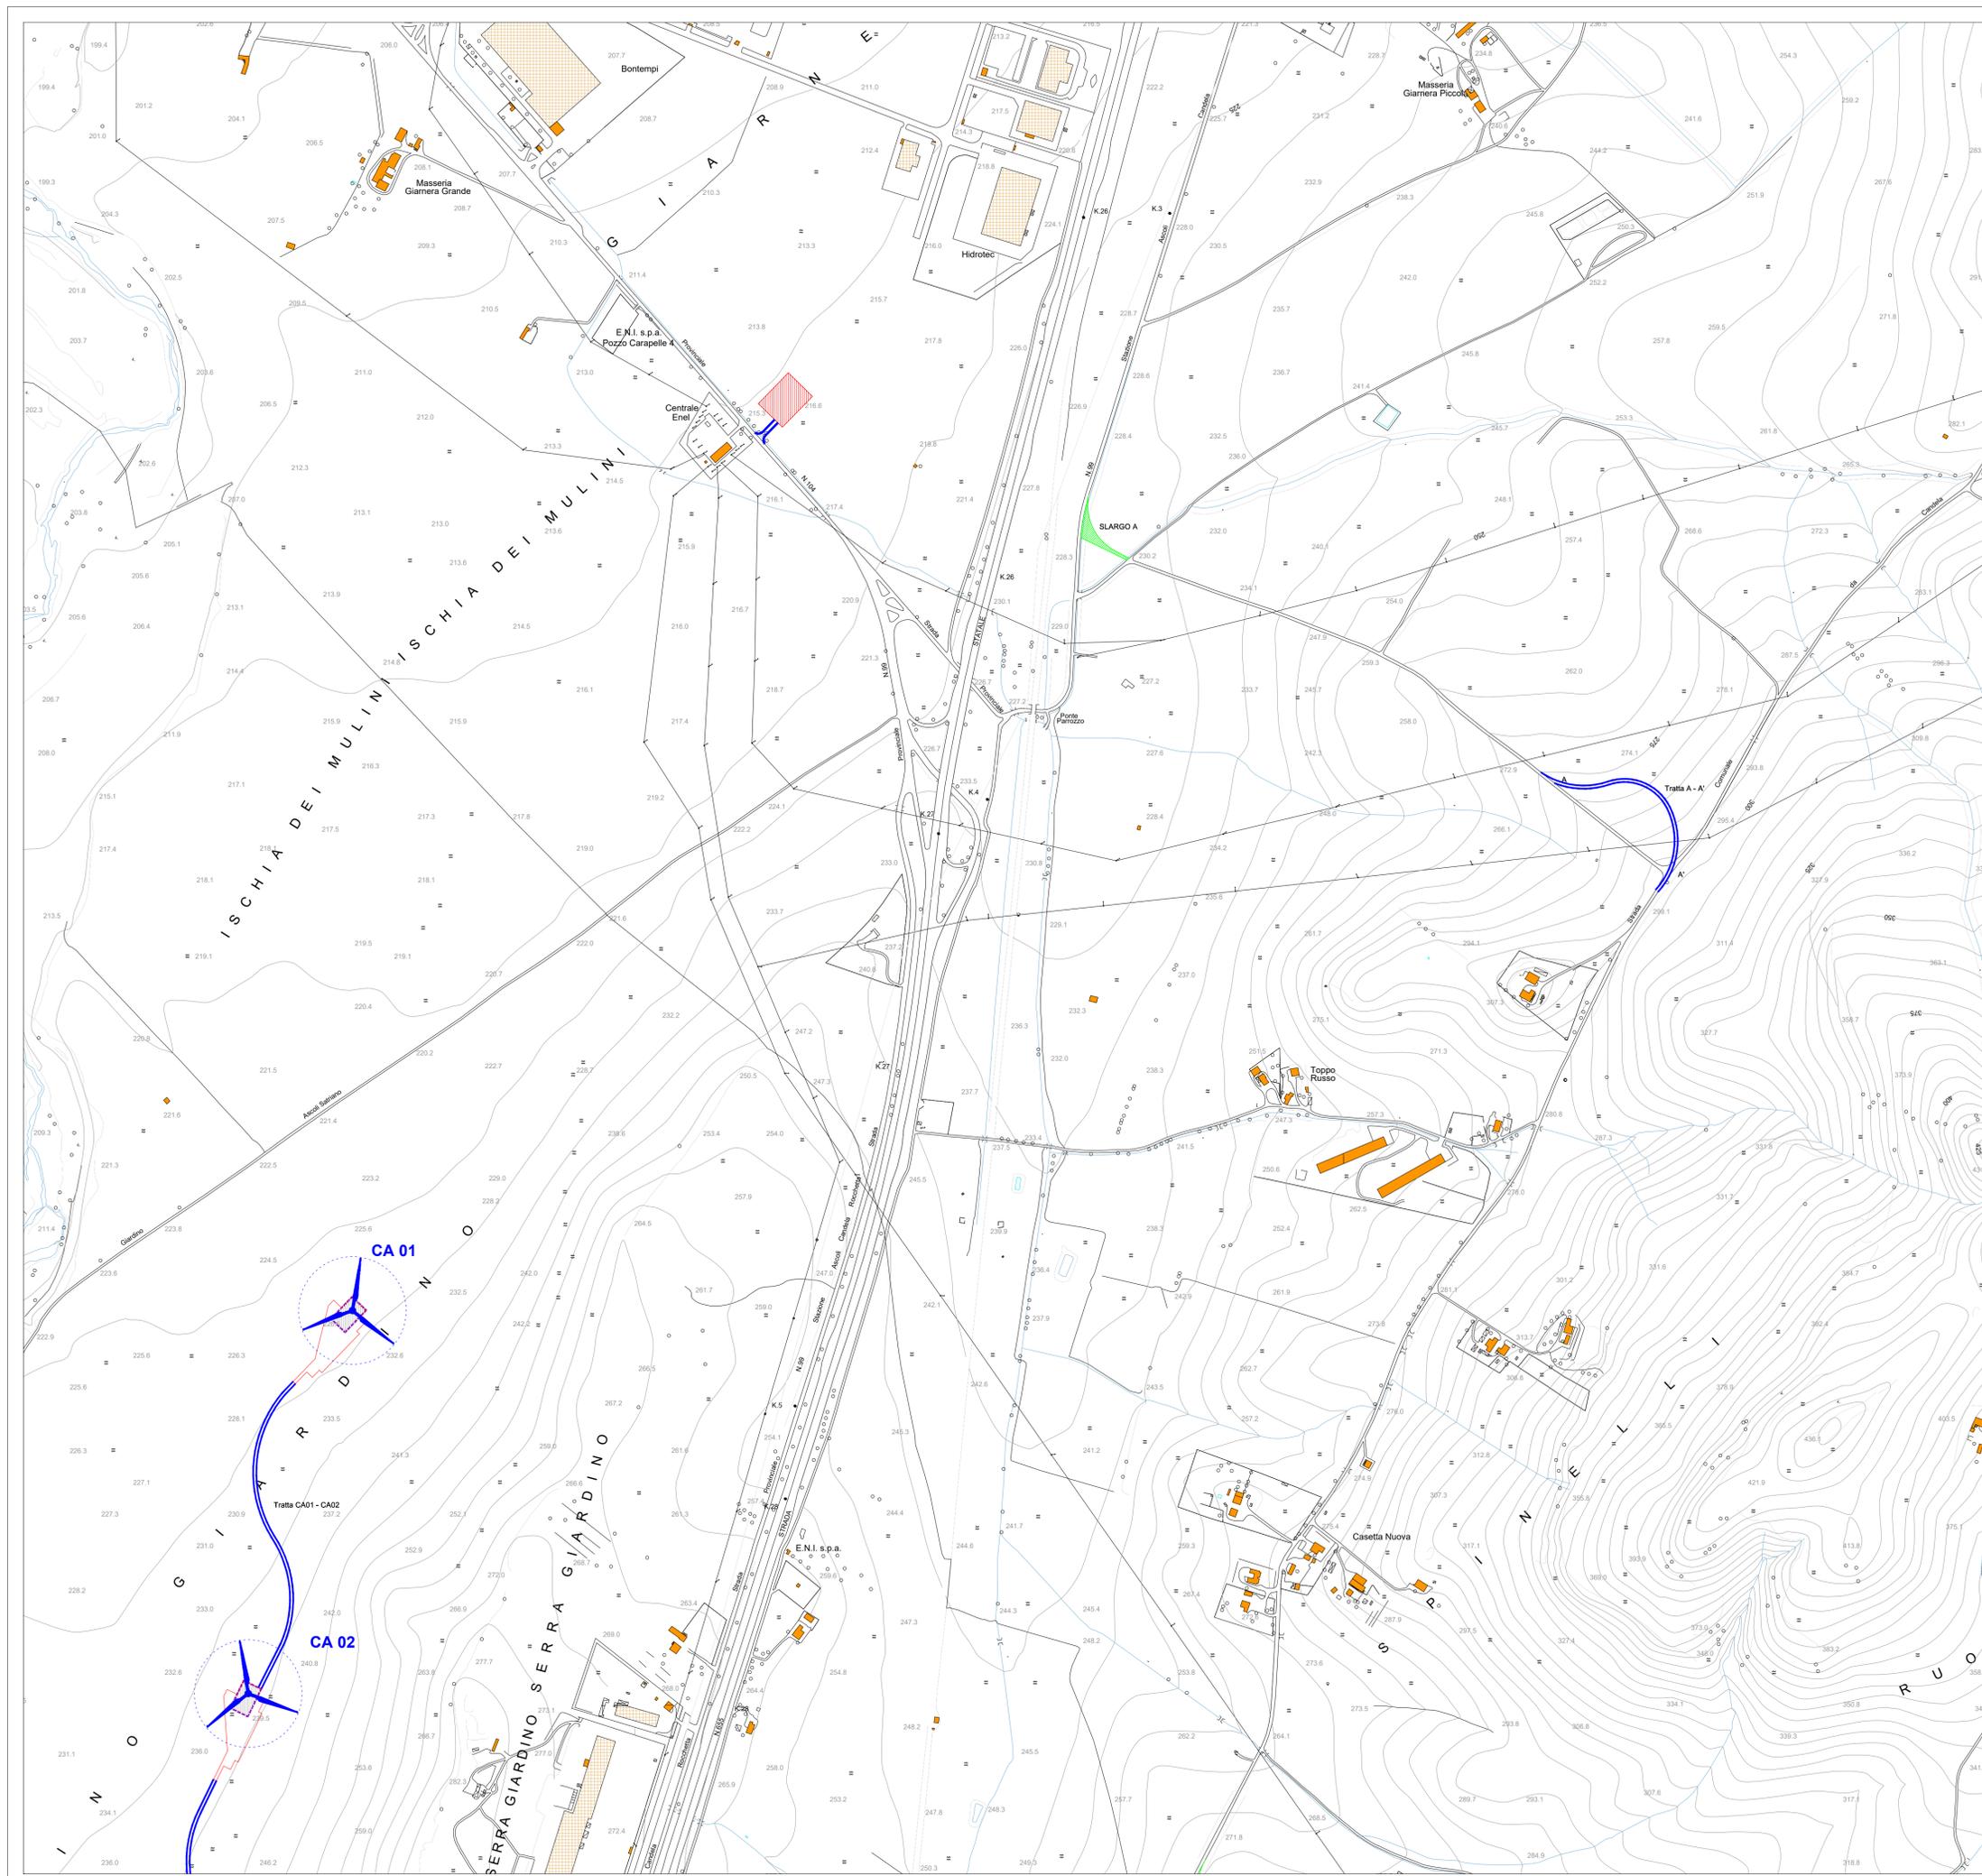

- Legenda**
-  Aerogeneratore di progetto
  -  Viabilità di nuova costruzione
  -  Viabilità da adeguare
  -  Piazzola in fase di costruzione
  -  Piazzola in fase di esercizio
  -  SSE di trasformazione - utenza 30/150kV
  -  Punto di connessione alla RTN - Stazione esistente Terna 150/380 kV Deliceto
  -  Area occupazione temporanea



**Proprietario:** wpd Daunia s.r.l.  
 Corso d'Italia, 65  
 00198 - Roma  
 Tel. +39 06 900 353-10  
 e-mail: info@wpd-italia.it

**Progettazione:** INSE  
 Viale Michelangelo, 71  
 80129 Napoli  
 TEL 081 579 7998  
 mail: tecnico.inse@gmail.com

**Collaboratori:**  
 Dott. V.E. Iervolino  
 Dott. A. Ianni  
 Arch. A. Vella  
 Ing. V. Truffo  
 Ing. G. D'Abbenzo  
 Arch. C. Claudio  
 Geom. F. Mastarone  
 Dott.ssa M. Mauro

Nome Elaborato: **PLANIMETRIA VIABILITÀ ESISTENTE E DA REALIZZARE SU CTR - 4 di 4**

00	Aprile 2021	PRIMA EMISSIONE	INSE s.r.l.	INSE s.r.l.	wpd Daunia s.r.l.
Rev.	Data	Oggetto della revisione	Elaborazione	Verifica	Approvazione

Scala: **1:5.000**  
 Formato: **A1**      Codice Pratica: **S217**      Codice Elaborato: **S217-OC-EG-24A**