


Quadro di unione

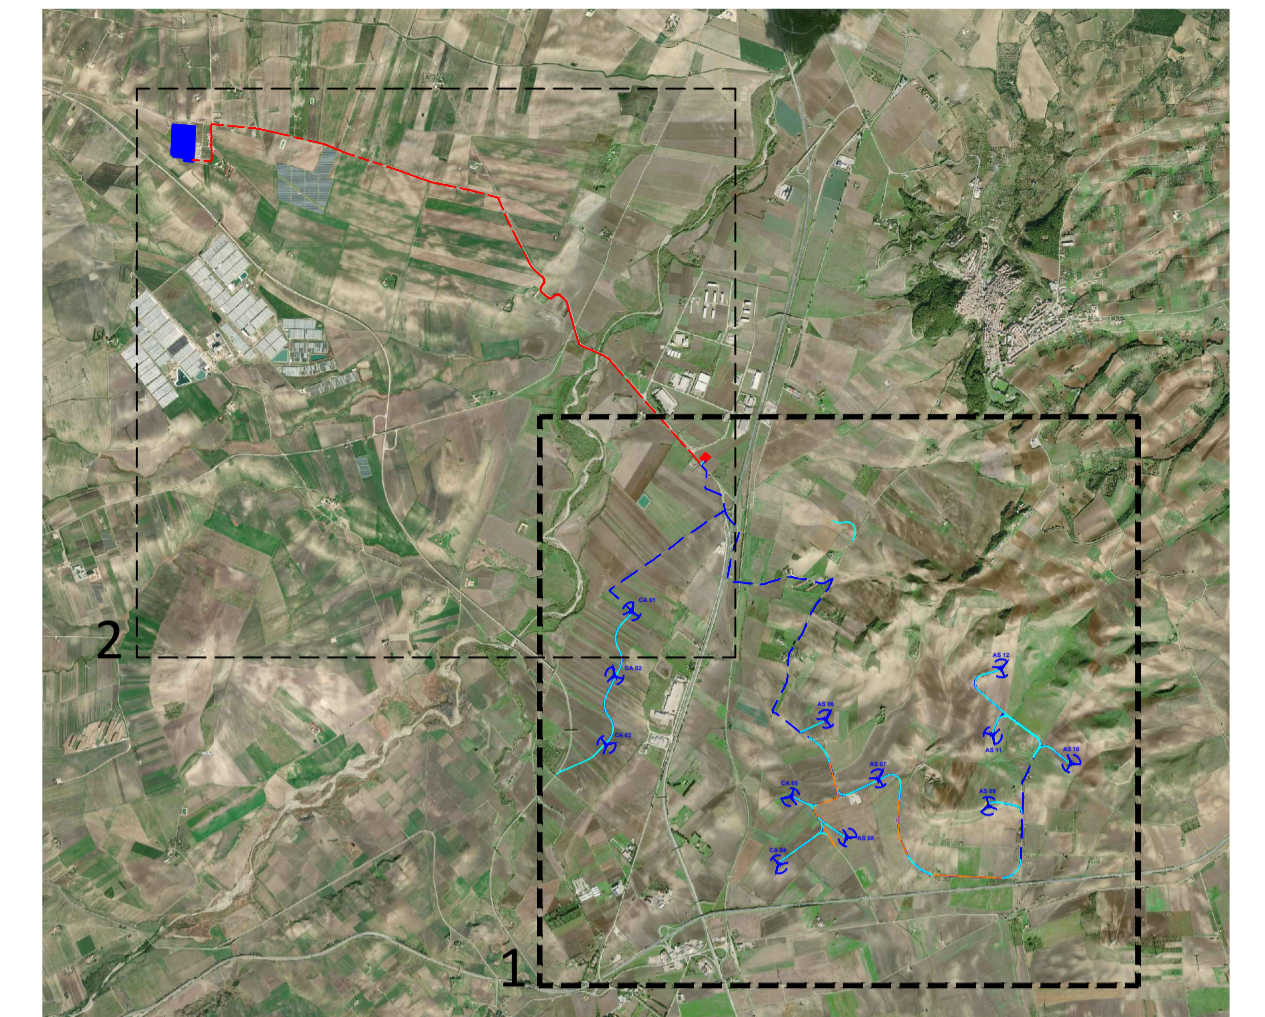

Legenda

	Aerogeneratore di progetto
	Cavidotto MT 30kV
	Cavidotto AT 150 kV
	Piazzola in fase di esercizio
	Strade di nuova realizzazione
	Strade adeguate
	SSE di trasformazione - utenza 30/150kV
	Opere RTN - Stazione 150kV



**Progetto definitivo per la realizzazione di un parco eolico nei Comuni di Ascoli Satriano (FG) e Candela (FG) con opere di connessione nel Comune di Deliceto (FG)**



**Proprietario:** wpd Daunia s.r.l.  
 Corso d'Italia, 55  
 00198 - Roma  
 Tel: +39 06 900 353-10  
 e-mail: info@wpd-italia.it

**Progettazione:** INSE  
 Viale Michelangelo, 71  
 80129 Napoli  
 TEL.081 579 7998  
 mail: tecnico.inse@gmail.com


**Collaboratori:**  
 Geol. V.E. Iannolino  
 Dott. A. Ianni  
 Arch. A. Vella  
 Ing. N. Trionfo  
 Ing. G. D'Abbruzzo  
 Arch. C. Gaetano  
 Geom. F. Matarano  
 Dott.ssa M. Mauro

Nome Elaborato:  
**PLANIMETRIA SU ORTOFOTO IMPIANTO IN ESERCIZIO - 1 di 2**

00	Aprile 2021	PRIMA EMISSIONE	INSE s.r.l.	INSE s.r.l.	wpd Daunia s.r.l.
Rev.	Data	Oggetto della revisione	Elaborazione	Verifica	Approvazione
Scala:	<b>1:10.000</b>				
Formato:	<b>A1</b>	Codice Pratica	<b>S217</b>	Codice Elaborato	<b>S217-OC-EG-25A</b>



Quadro di unione

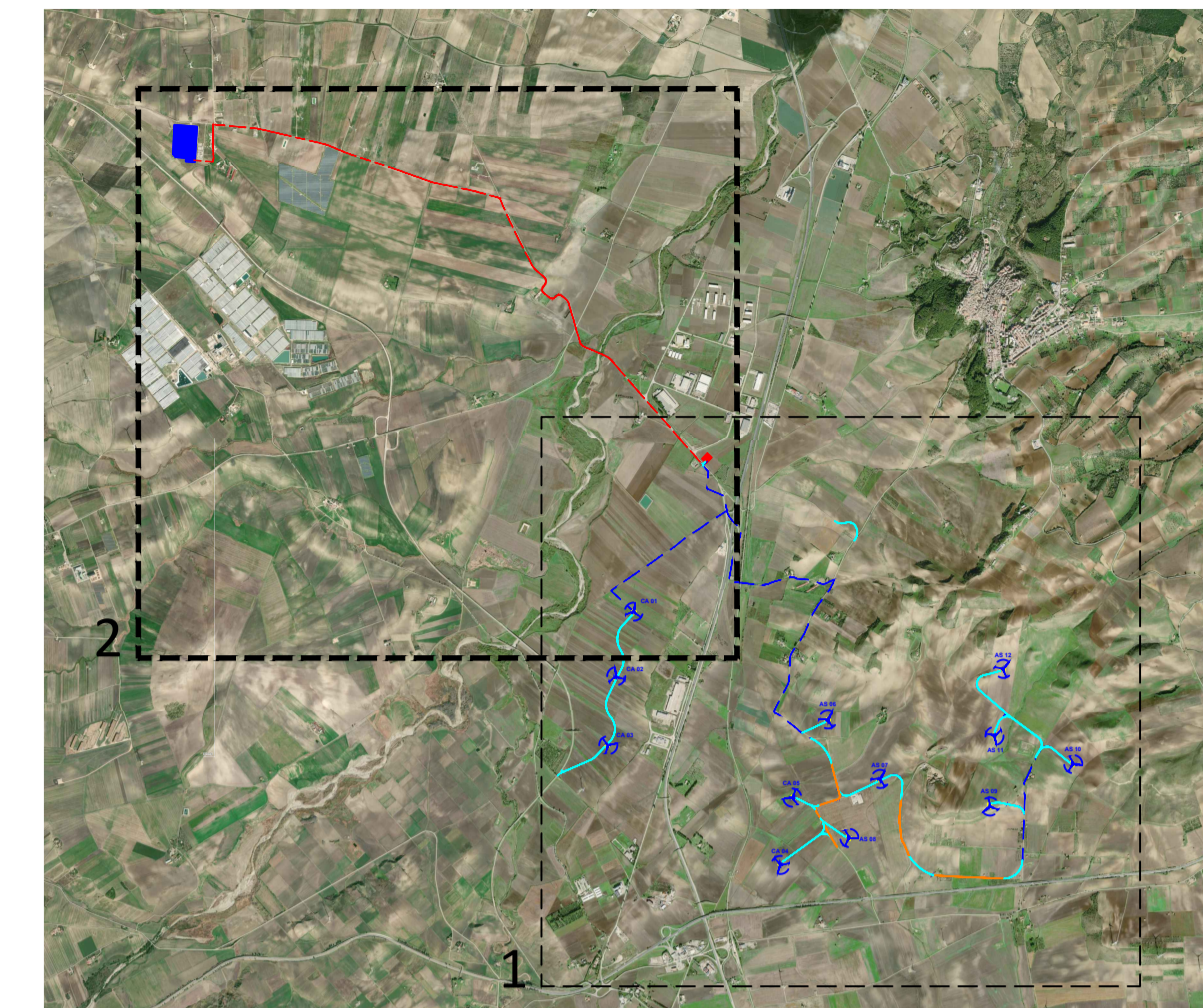

Legenda

	Aerogeneratore di progetto
	Cavidotto MT 30kV
	Cavidotto AT 150 kV
	Piazzola in fase di esercizio
	Strade di nuova realizzazione
	Strade adeguate
	SSE di trasformazione - utenza 30/150kV
	Opere RTN - Stazione 150kV



Progetto definitivo per la realizzazione di un parco eolico nei Comuni di Ascoli Satriano (FG) e Candela (FG) con opere di connessione nel Comune di Deliceto (FG)



Proprietario		<b>wpd Daunia s.r.l.</b> Corso d'Italia, 53 00198 - Roma Tel: +39 06 960 353-10 e-mail: info@wpditalia.it		
	Progettazione		Viale Michelangelo, 71 80129 Napoli TEL 081 579 7998 mail: tecnico.inse@gmail.com	Collaboratori: Geol. V.E. Iervolino Dott. A. Ianniello Arch. A. Vella Ing. V. Trionfo Ing. G. D'Abbruzzo Arch. C. Gaudio Geom. F. Mastelloni Dott.ssa M. Mauro

Nome Elaborato: **PLANIMETRIA SU ORTOFOTO IMPIANTO IN ESERCIZIO - 2 di 2**

00	Aprile 2021	PRIMA EMISSIONE	INSE s.r.l.	INSE s.r.l.	wpd Daunia s.r.l.
Rev.	Data	Oggetto della revisione	Elaborazione	Verifica	Approvazione

Scala: **1:10.000**  
 Formato: **A1**    Codice Pratica: **S217**    Codice Elaborato: **S217-OC-EG-25A**