


Legenda
 Area di scavo
 Area di riporto

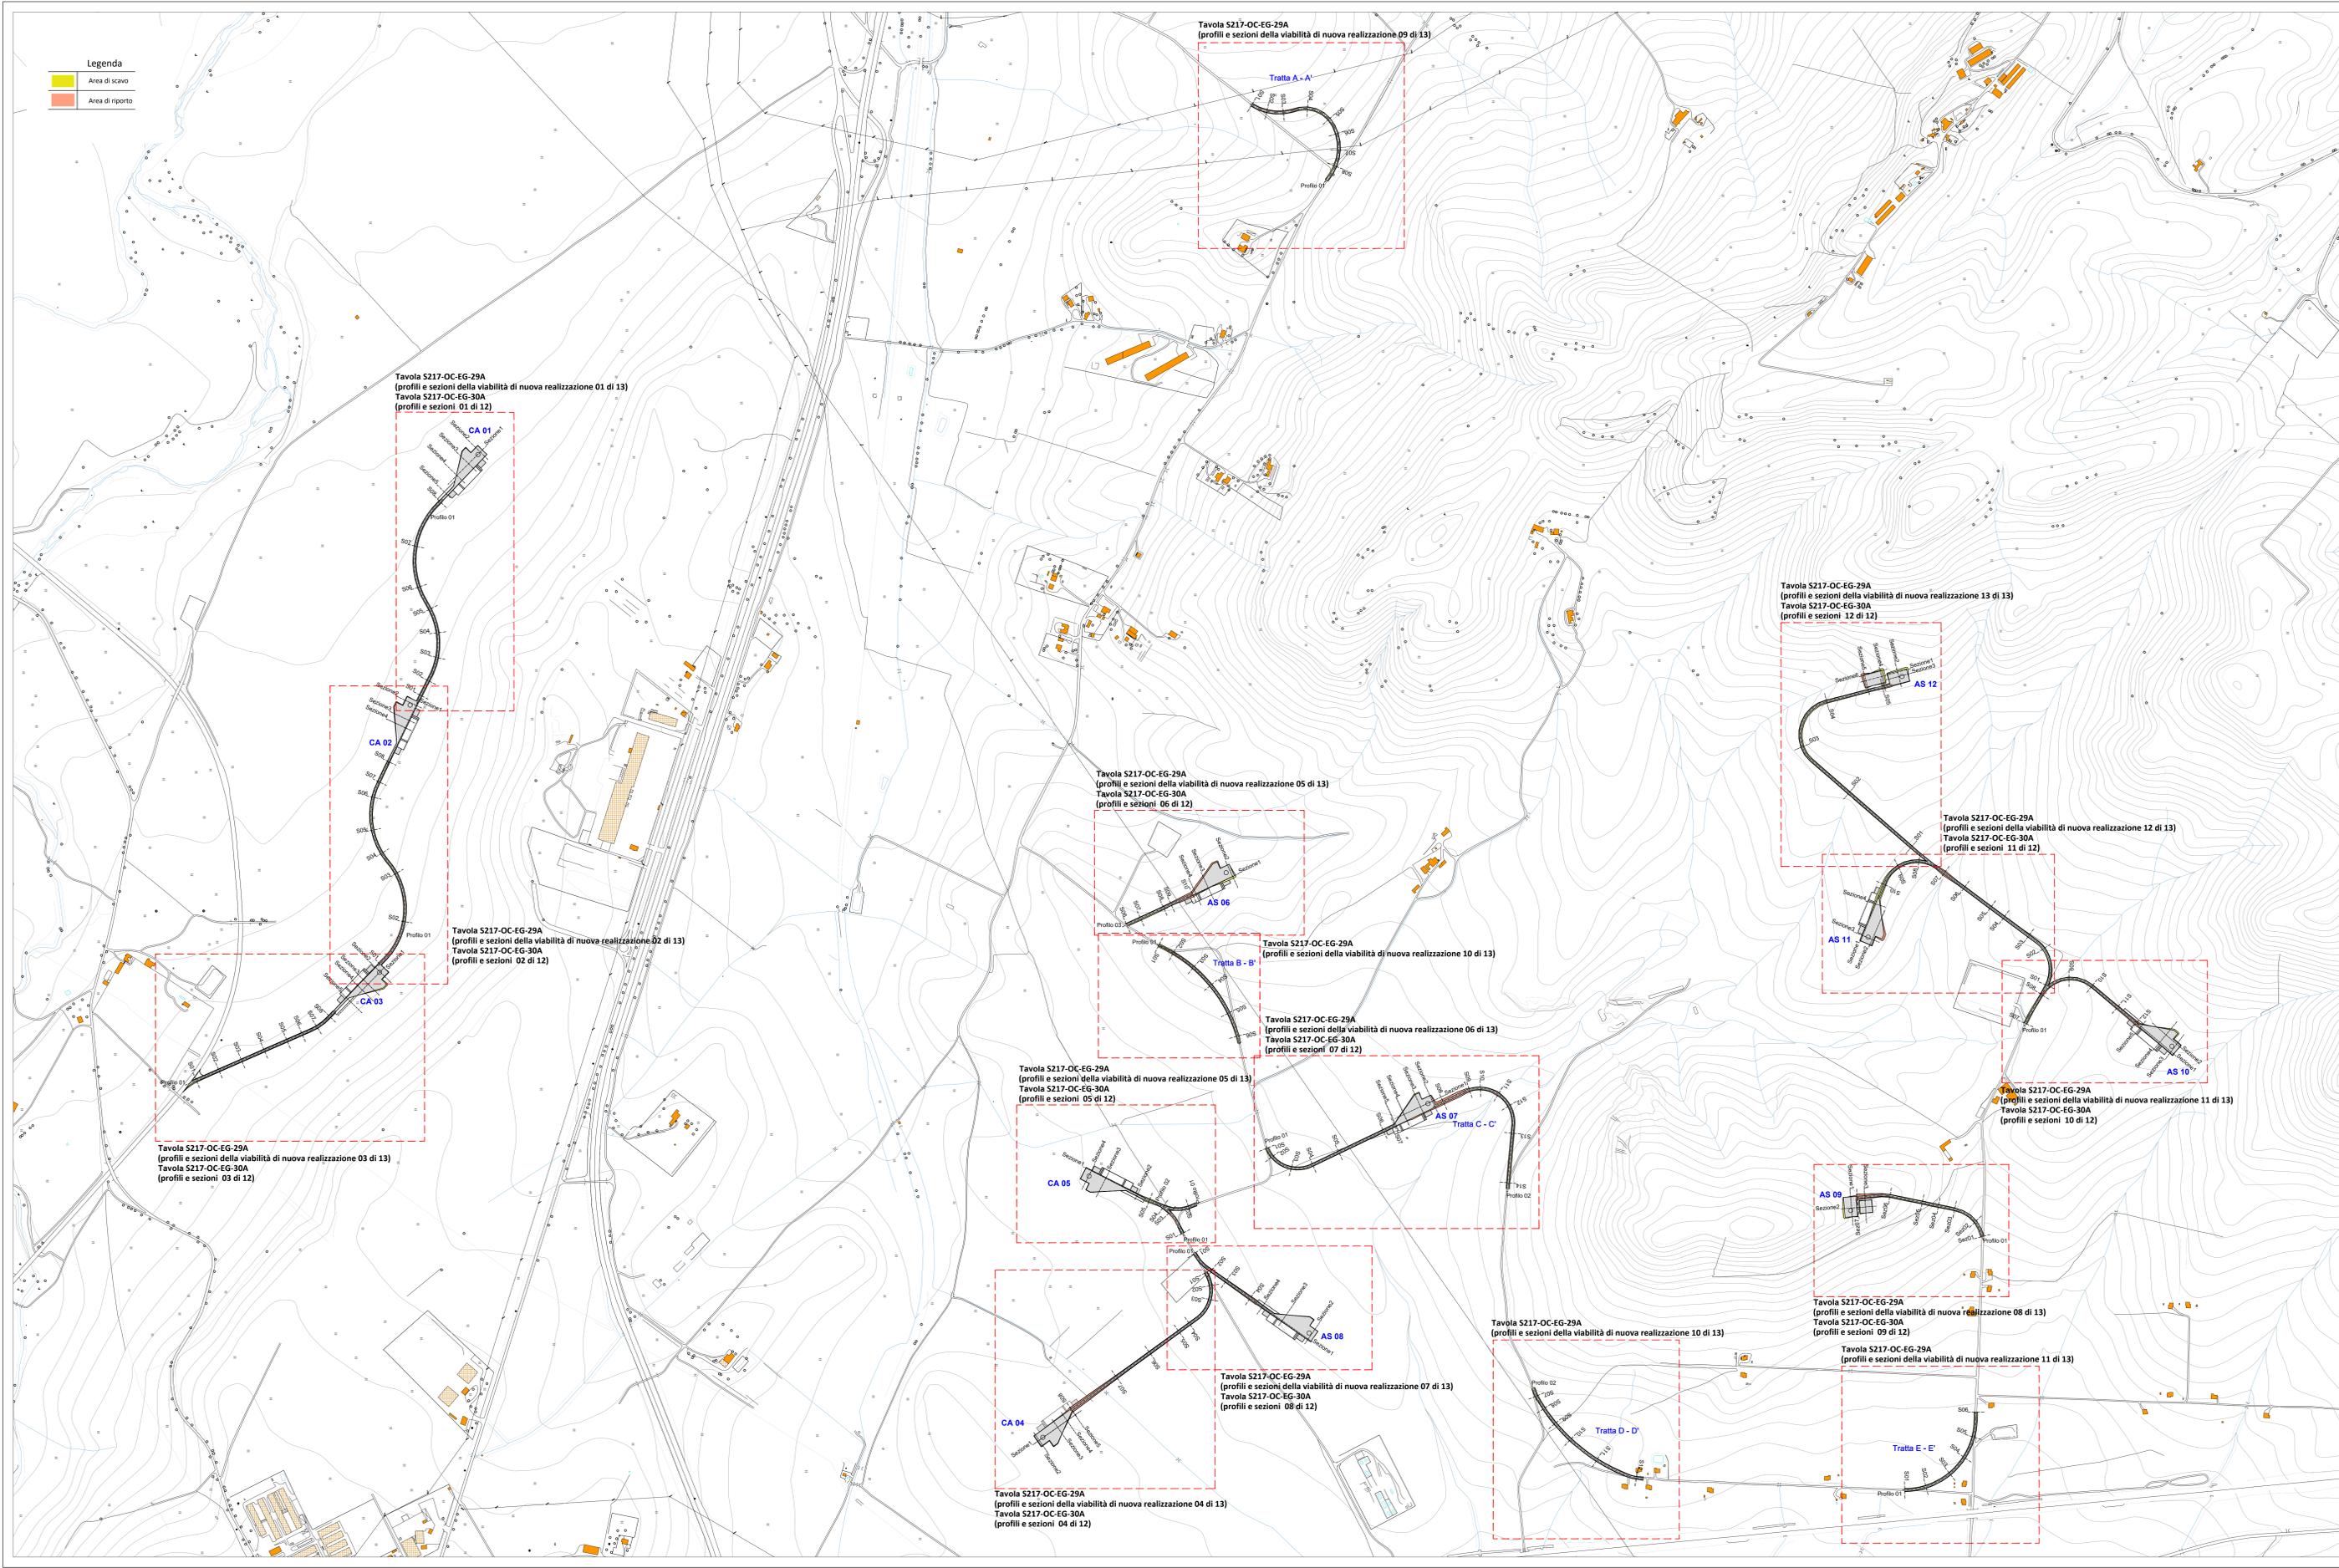

Progetto definitivo per la realizzazione di un parco eolico nei Comuni di Ascoli Satriano (FG) e Candela (FG) con opere di connessione nel Comune di Deliceto (FG)

Progettazione	wpd Daunia s.r.l. Corso d'Italia, 83 01018 - Roma Tel. +39 06 960 353 10 e-mail: wpd@wpditalia.it	 											
Elaborazione	INSE Viale Michelangelo, 71 00129 - Napoli Tel. +39 081 219 7988 e-mail: tecnico.inse@gmail.com	 											
<p>Nome Elaborato: PLANIMETRIA RILIEVI TOPOGRAFICI ED INDICAZIONE DELLE SEZIONI E PROFILI DI STRADE E PIAZZOLE</p>													
Rev.	01	02	03	04	05	06	07	08	09	10	11	12	13
Rev.	01	02	03	04	05	06	07	08	09	10	11	12	13
Scale:	1:5000												
Forma:	1350x755	Code Pratica:	S217	Code Elaborato:	S217-OC-EG-28A								