




Stralci planimetrico piazzola CA01 in fase di costruzione Rapp. 1:1000

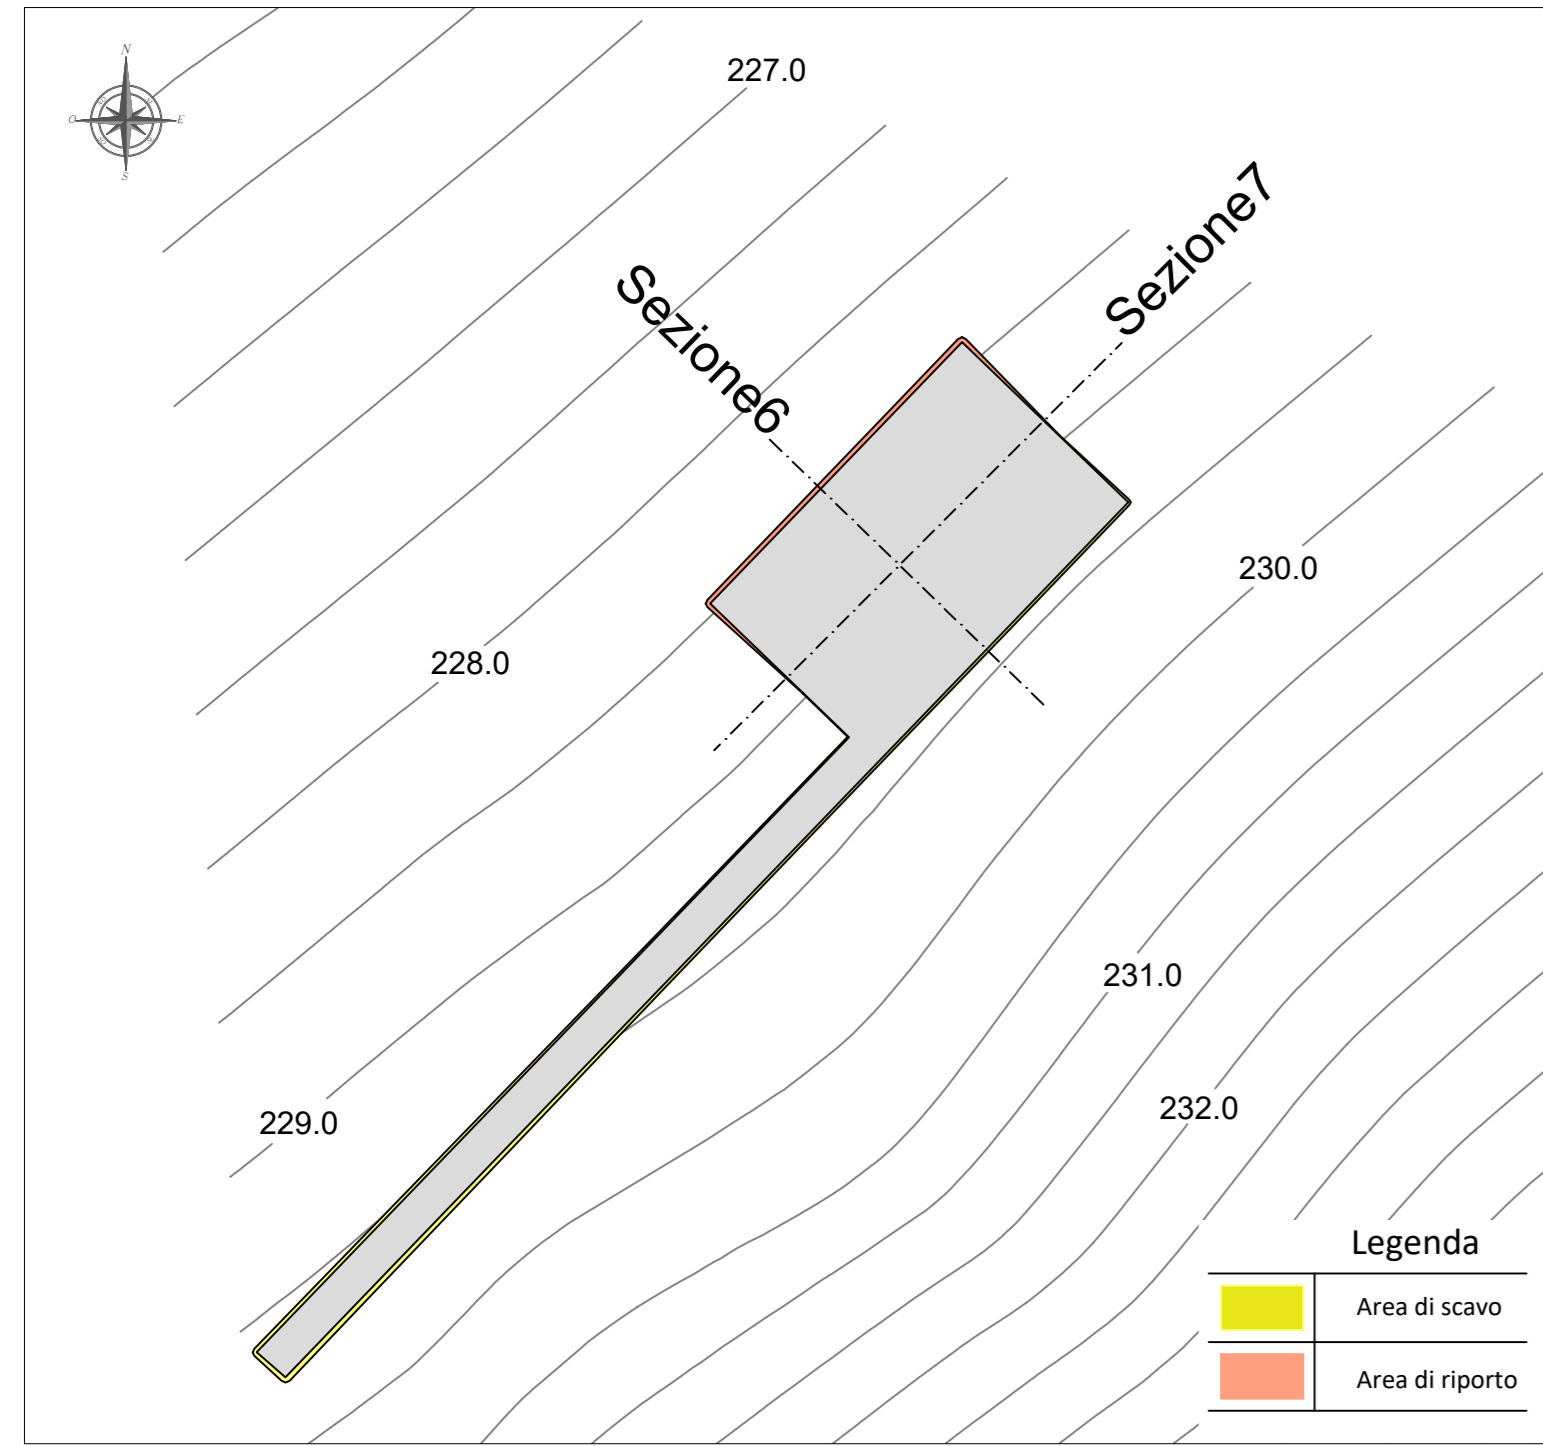


Stralci planimetrico piazzola CA01 in fase di esercizio Rapp. 1:1000

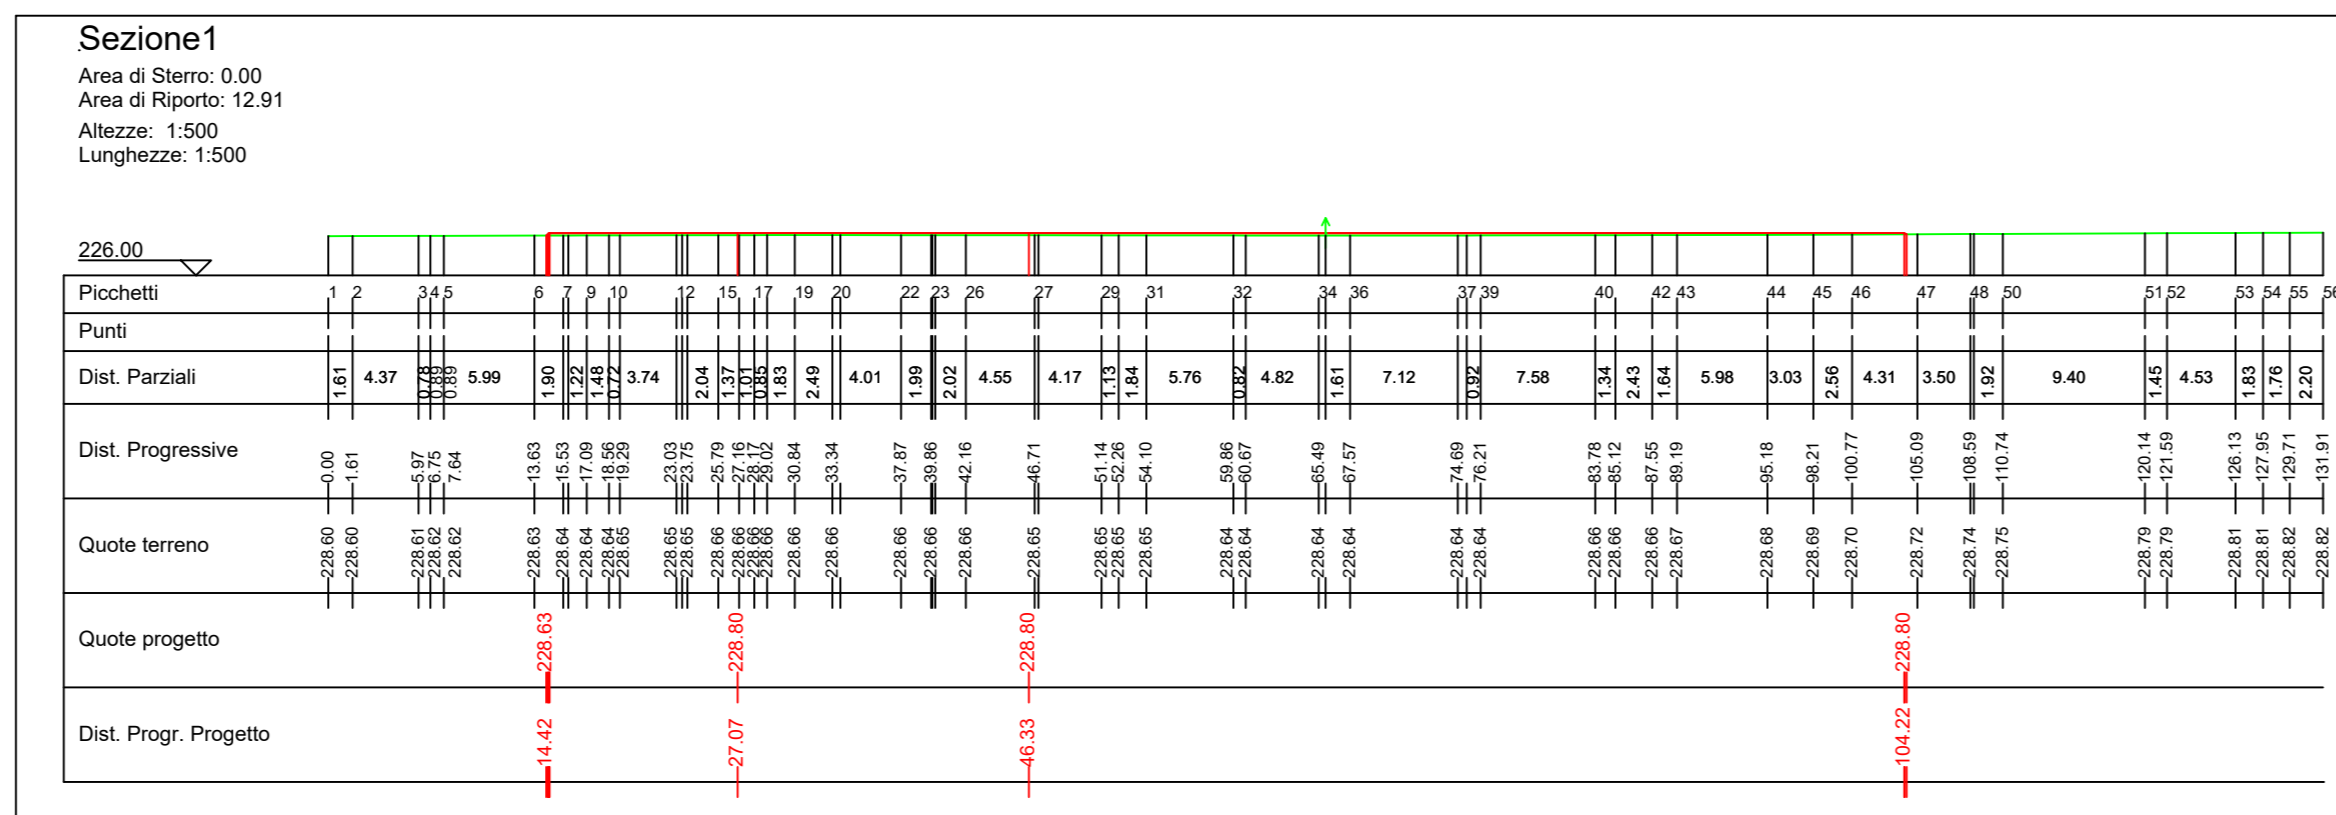


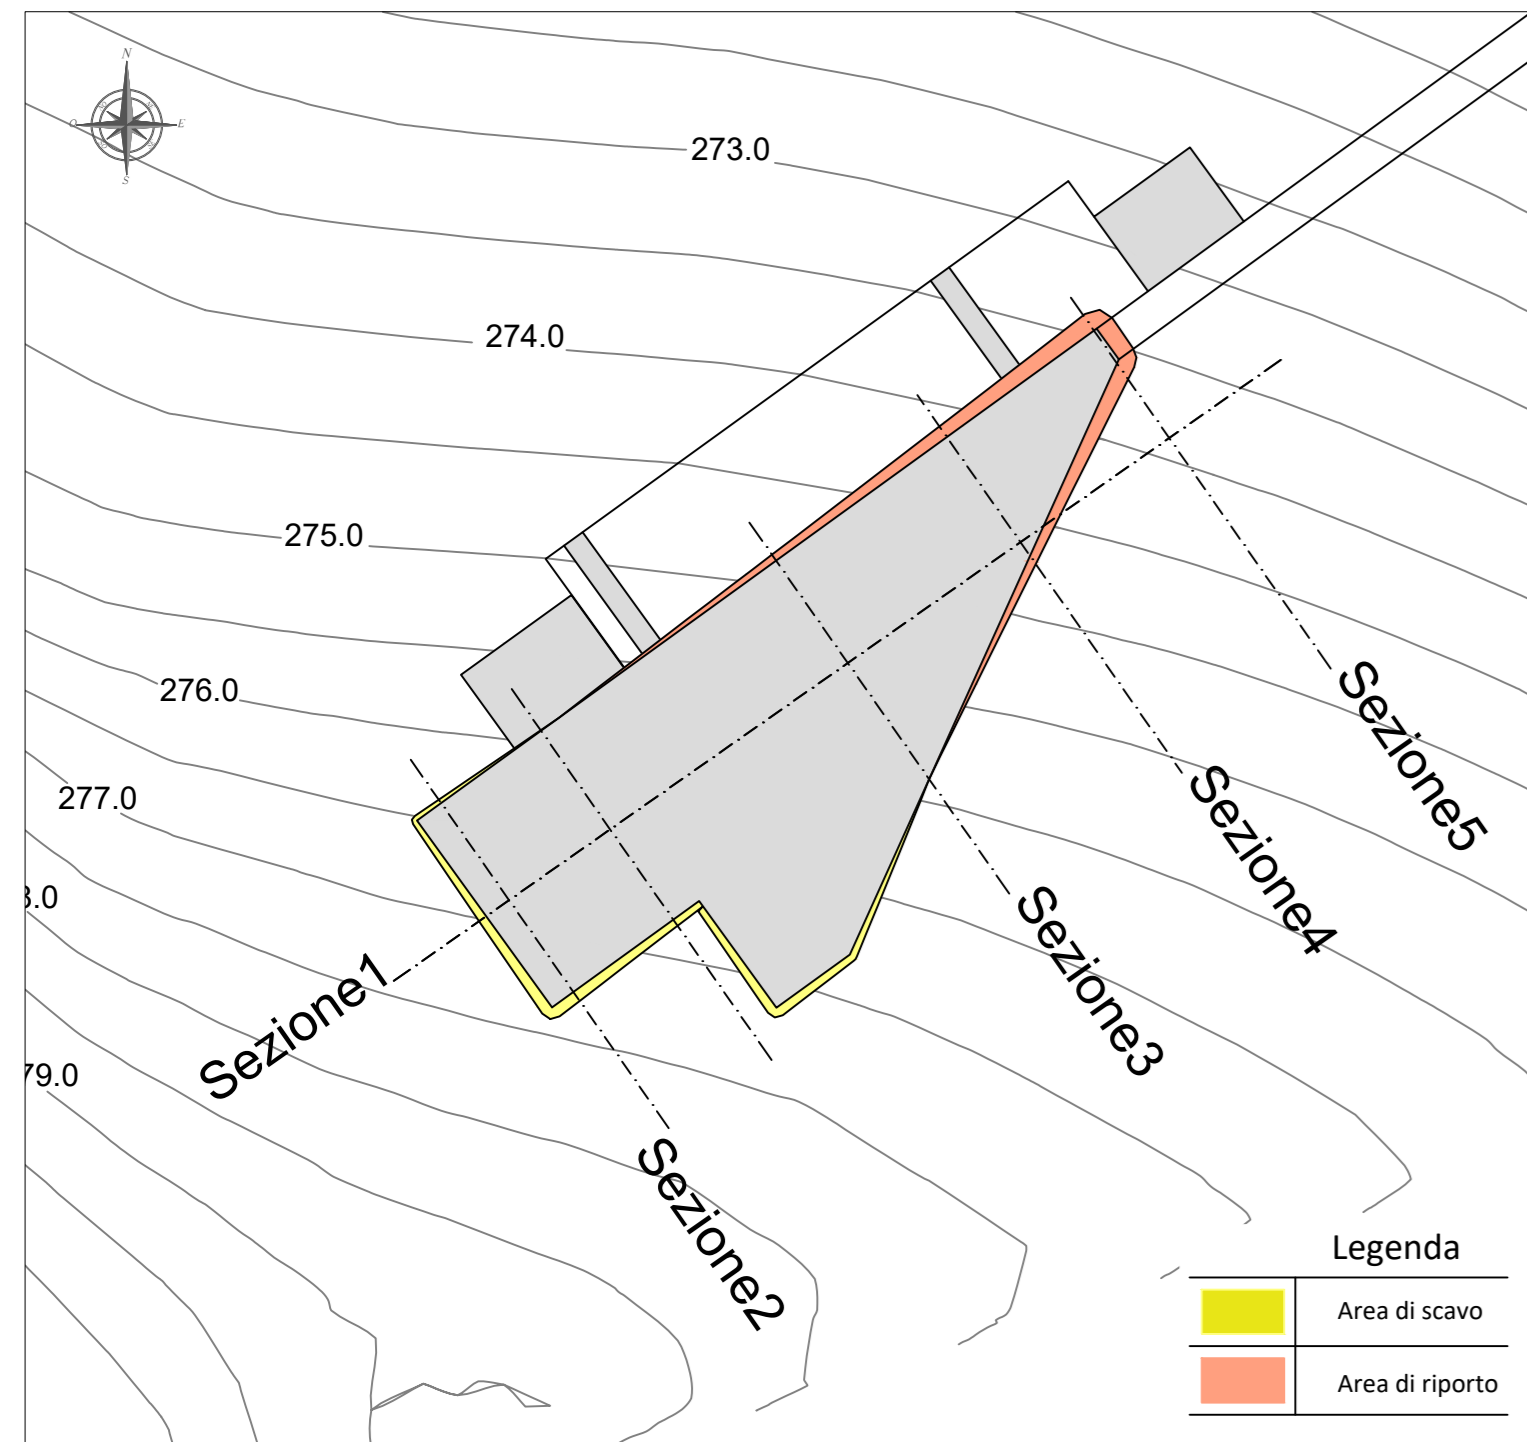


Stralci planimetrici piazzola CA04 in fase di costruzione Rapp. 1:1000

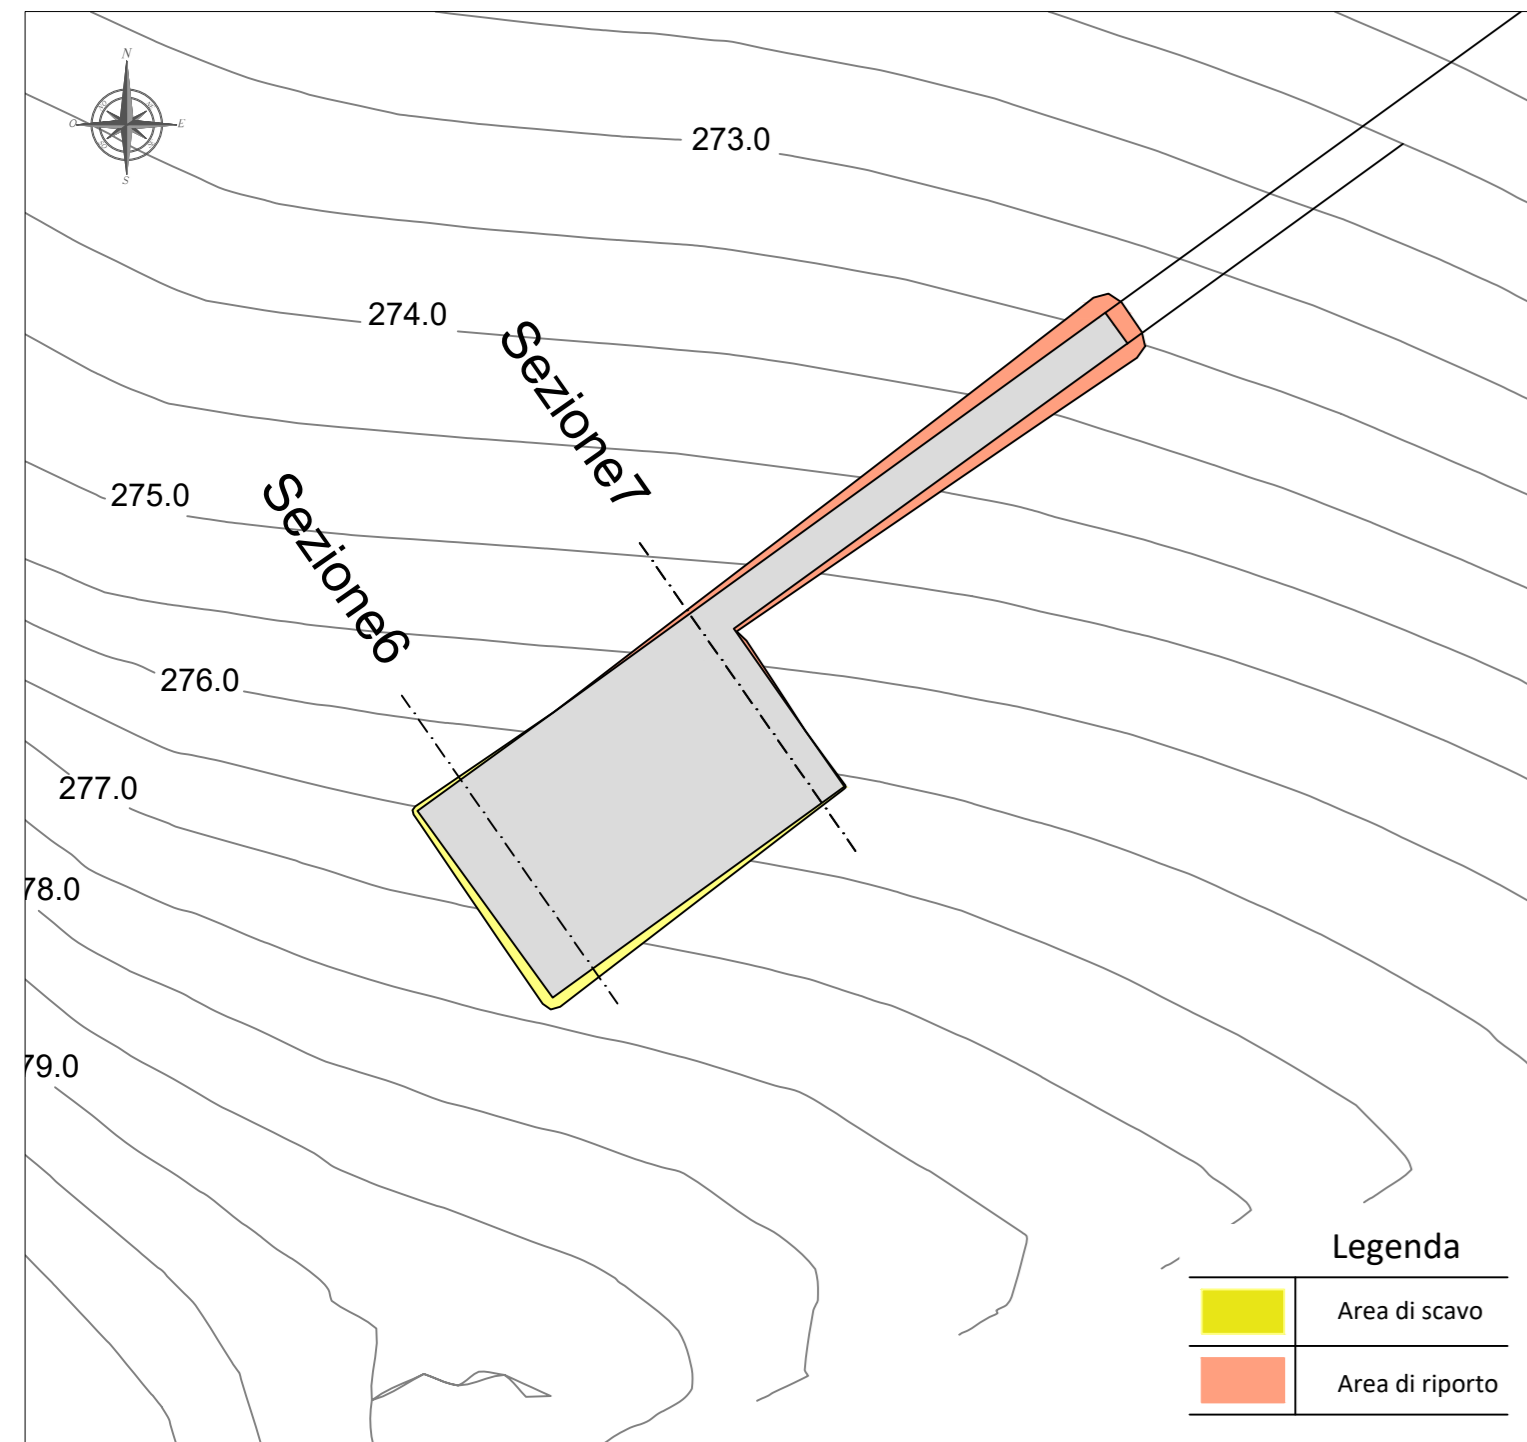


Stralci planimetrici piazzola CA04 in fase di esercizio Rapp. 1:1000






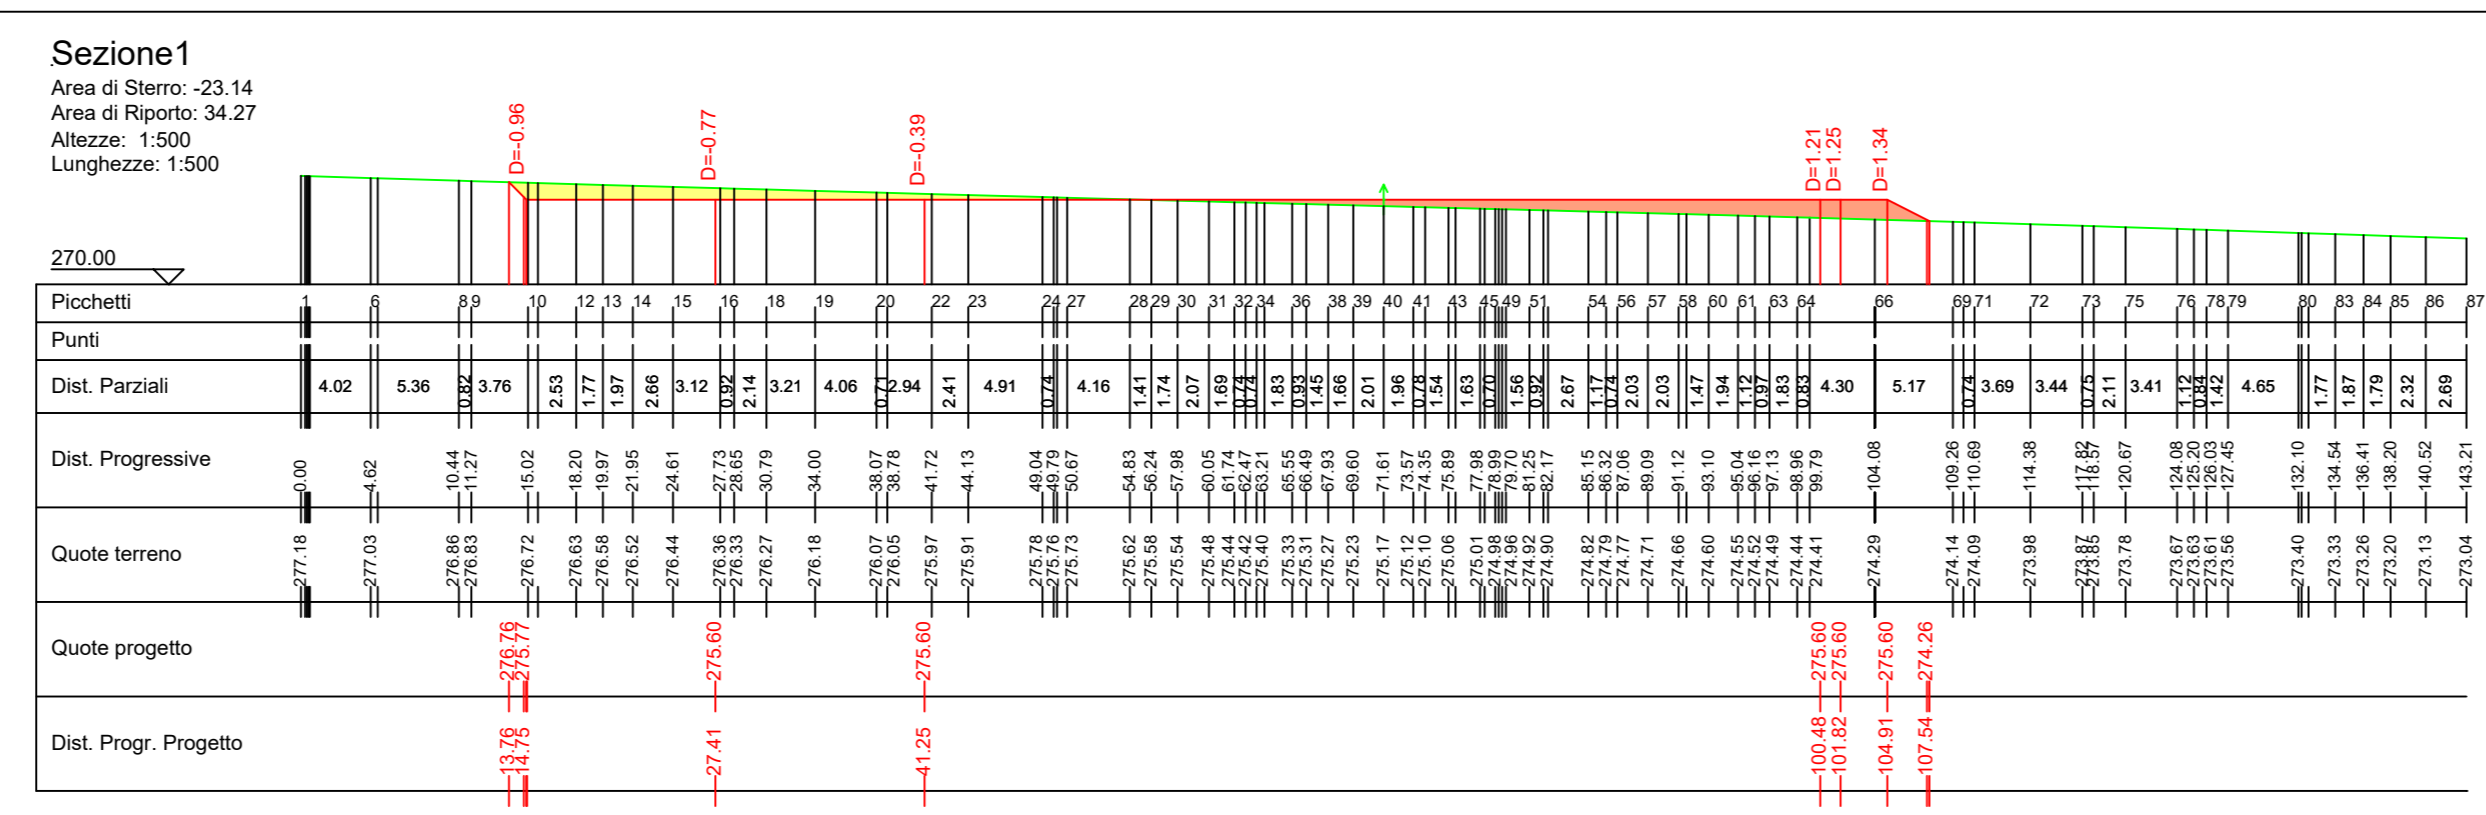


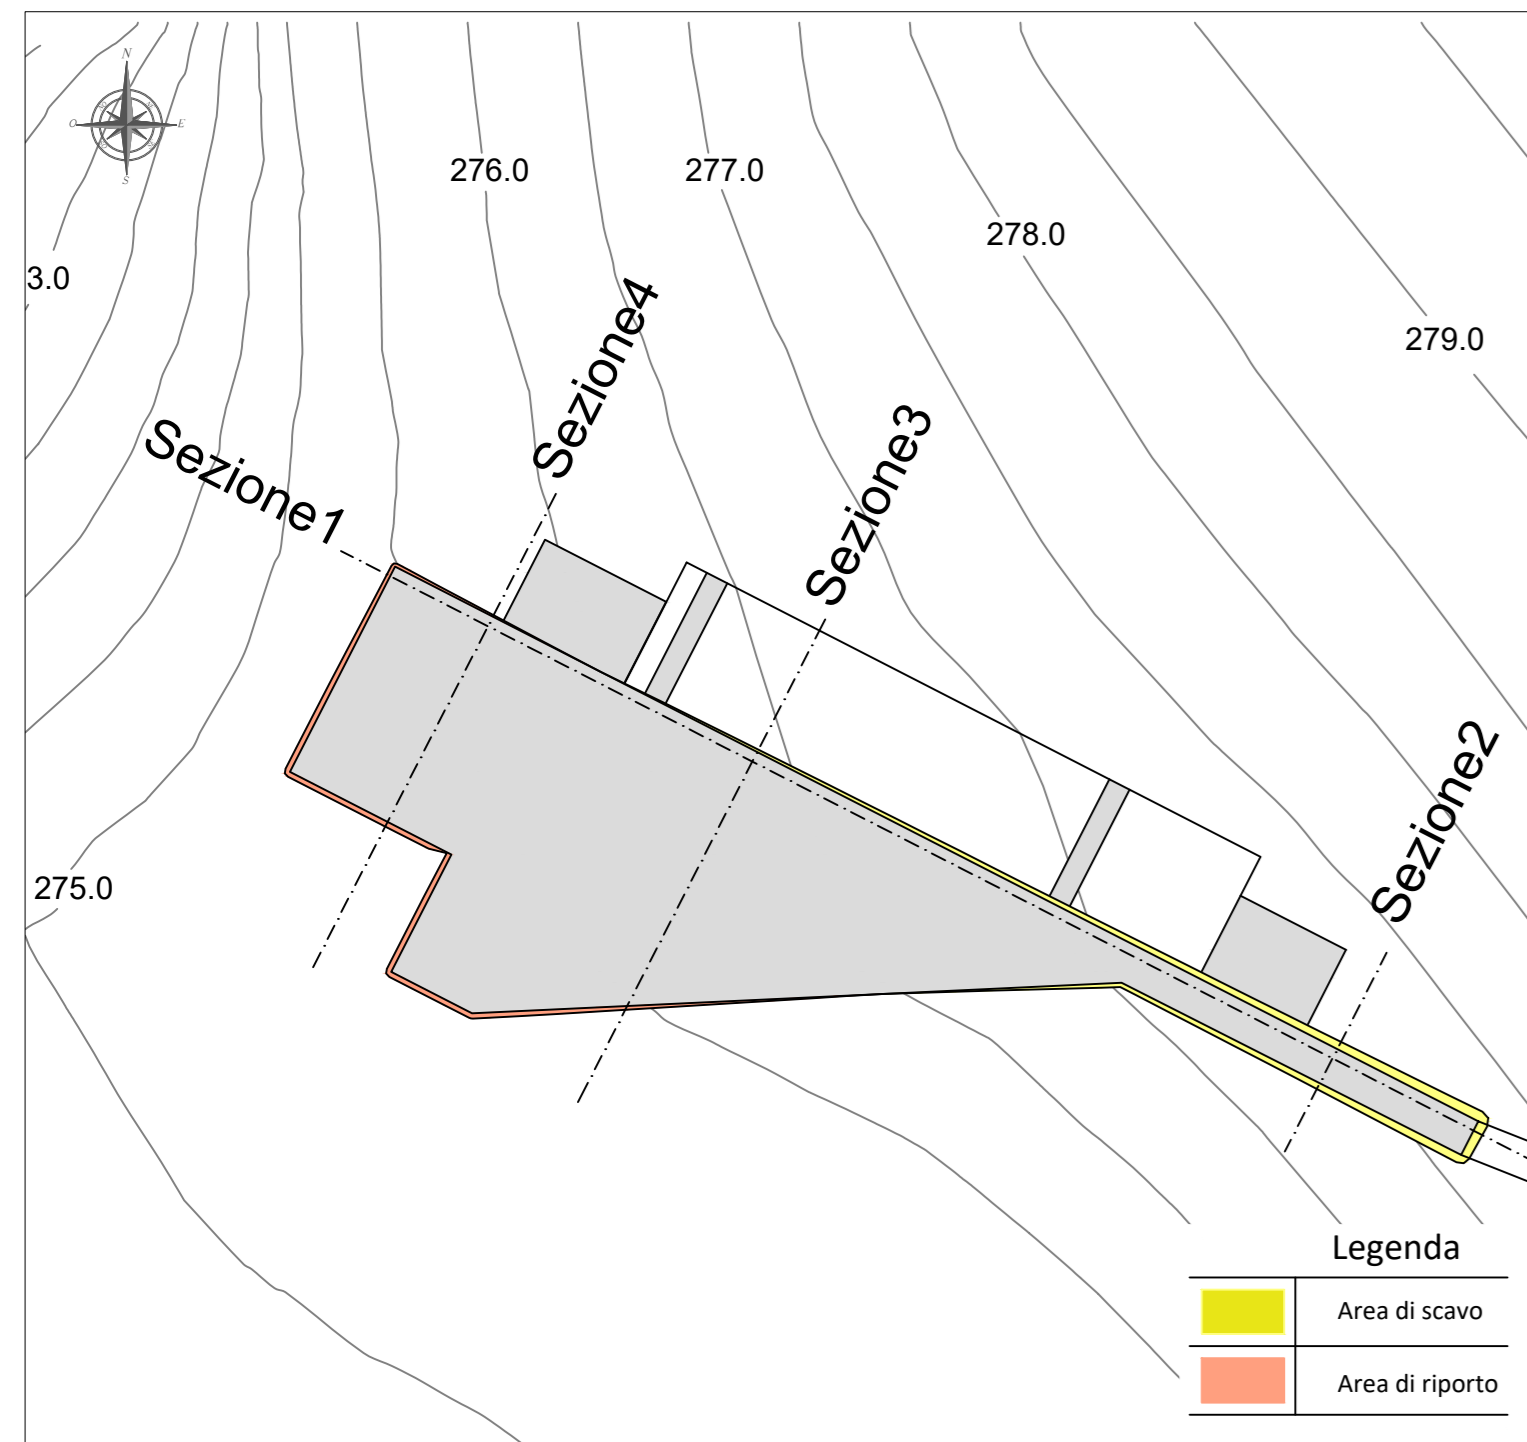

Stralcio planimetrico piazzola CA05 in fase di costruzione Rapp. 1:1000

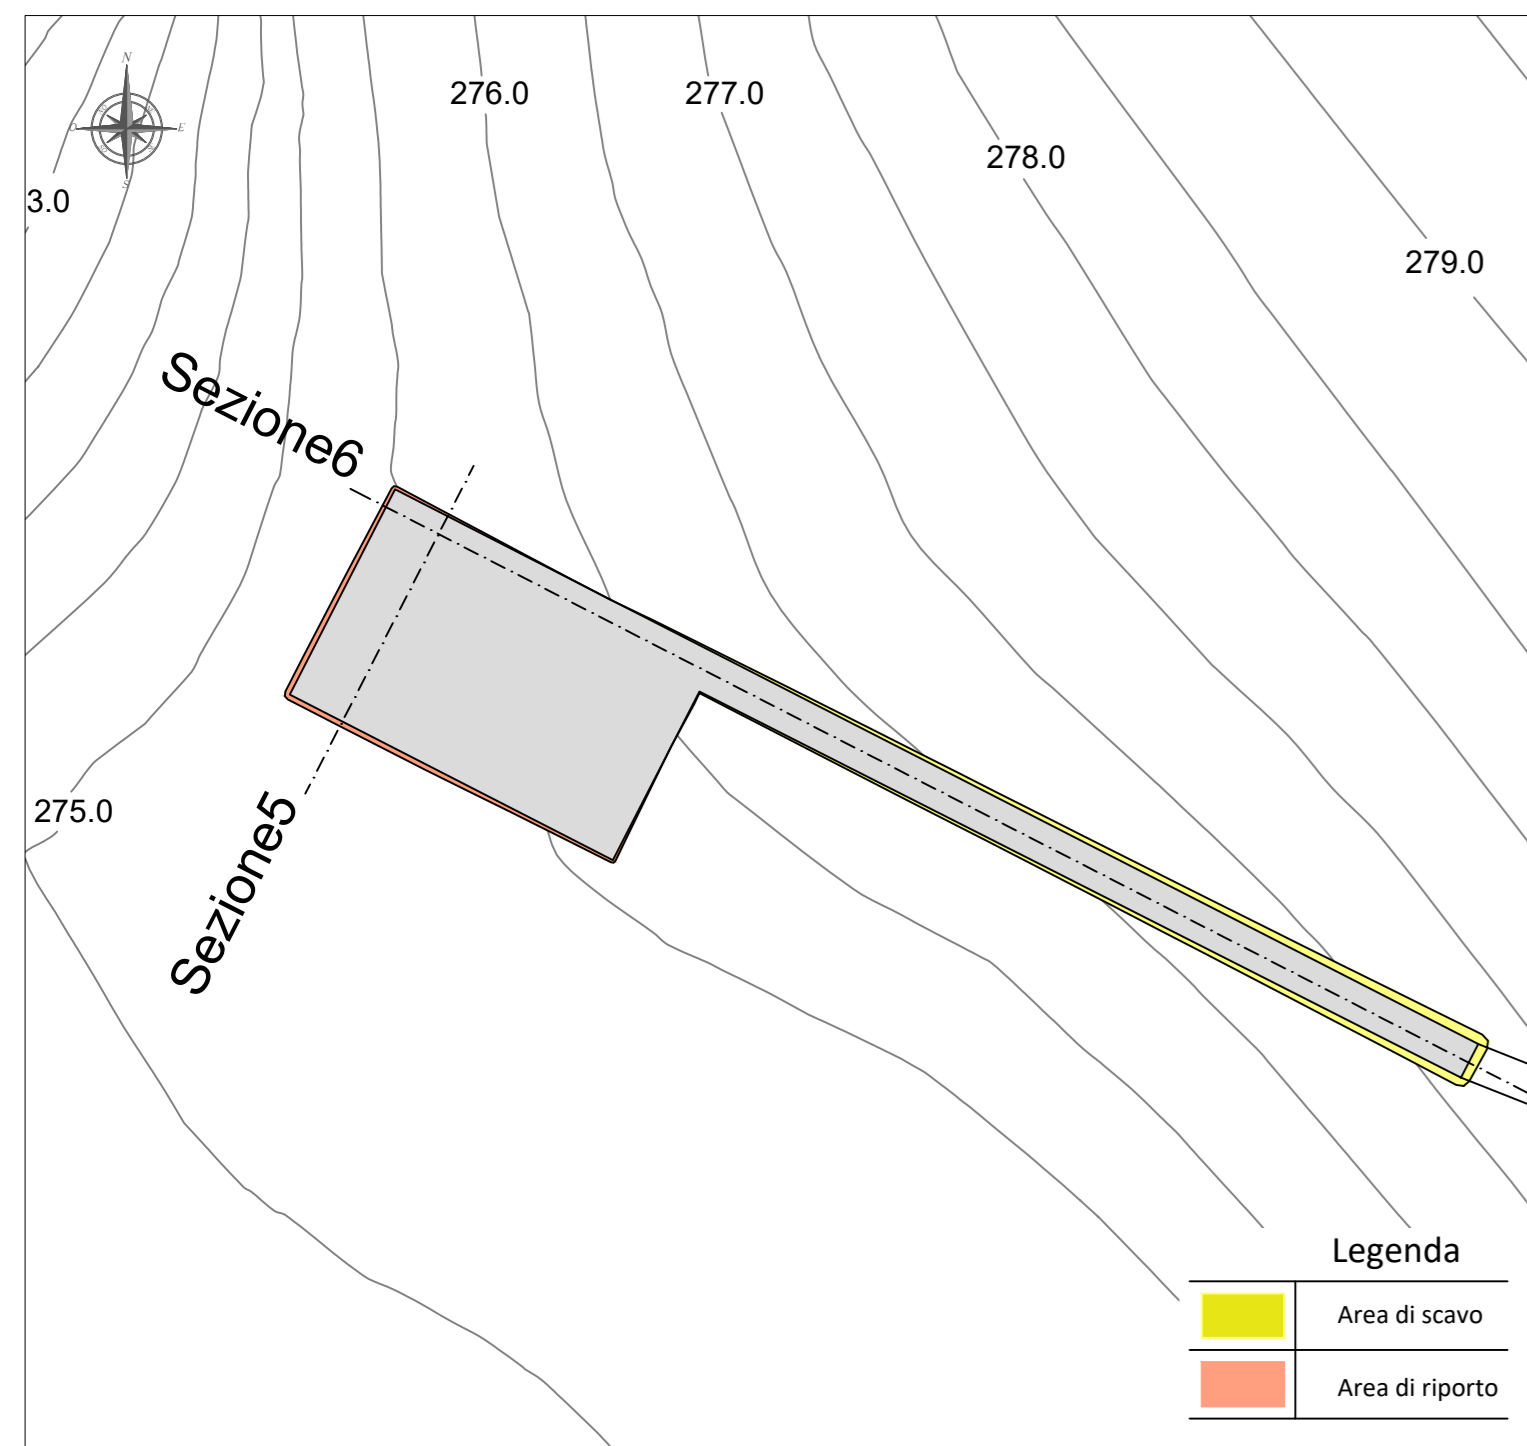

Stralcio planimetrico piazzola CA05 in fase di esercizio Rapp. 1:1000

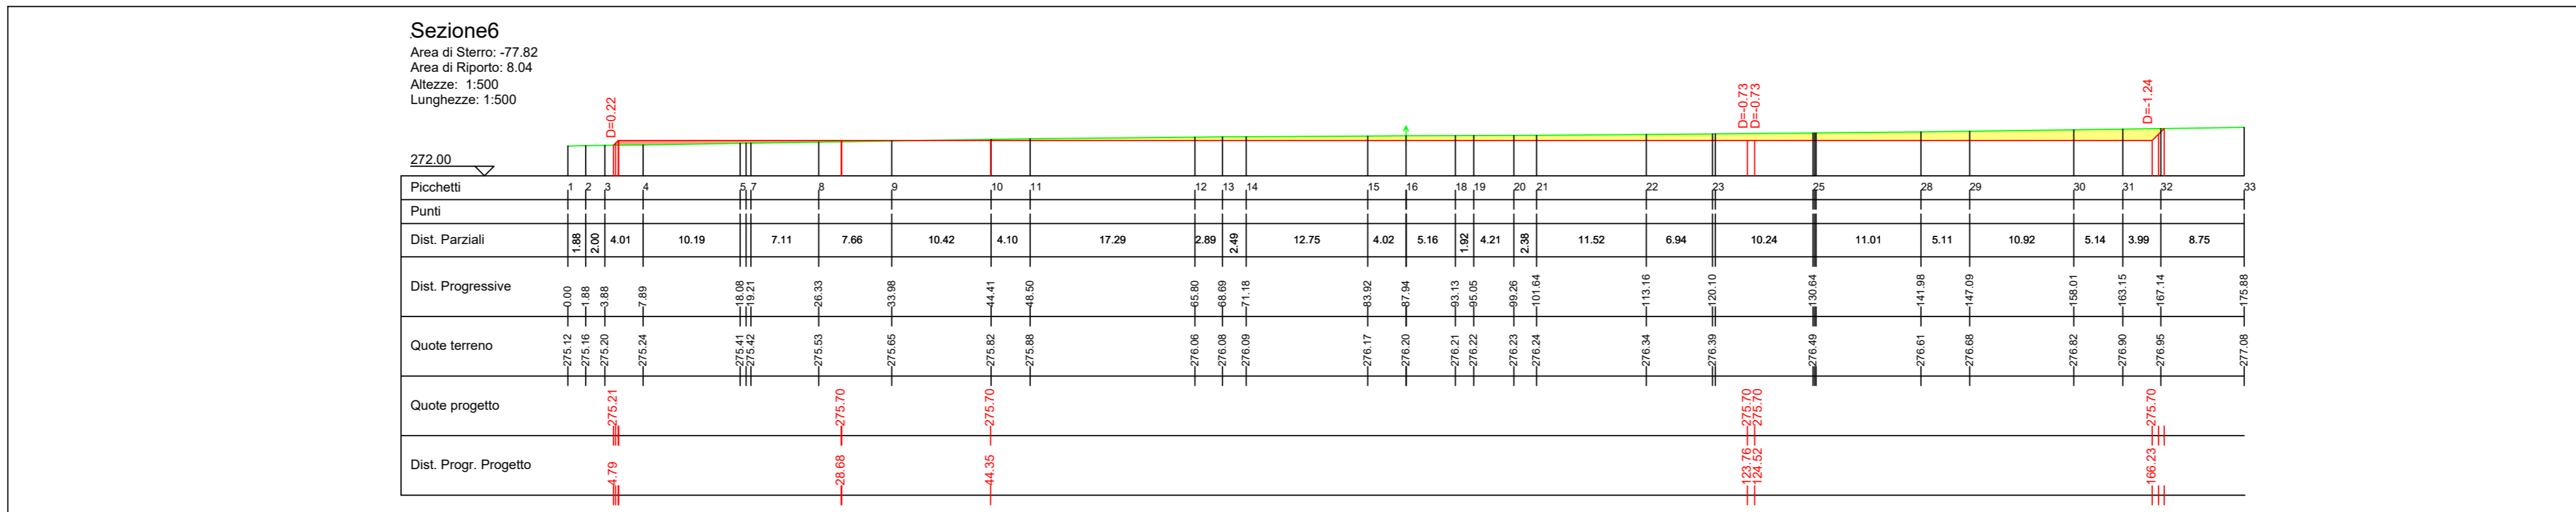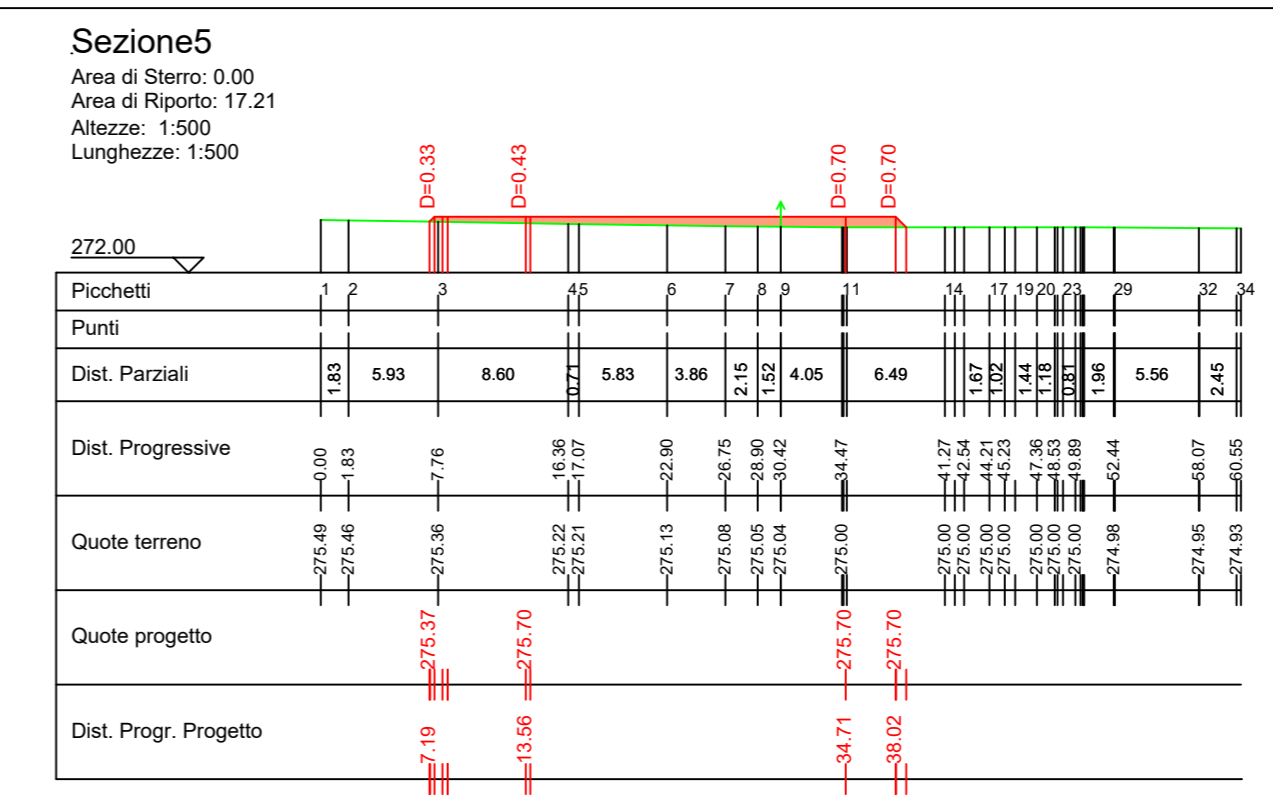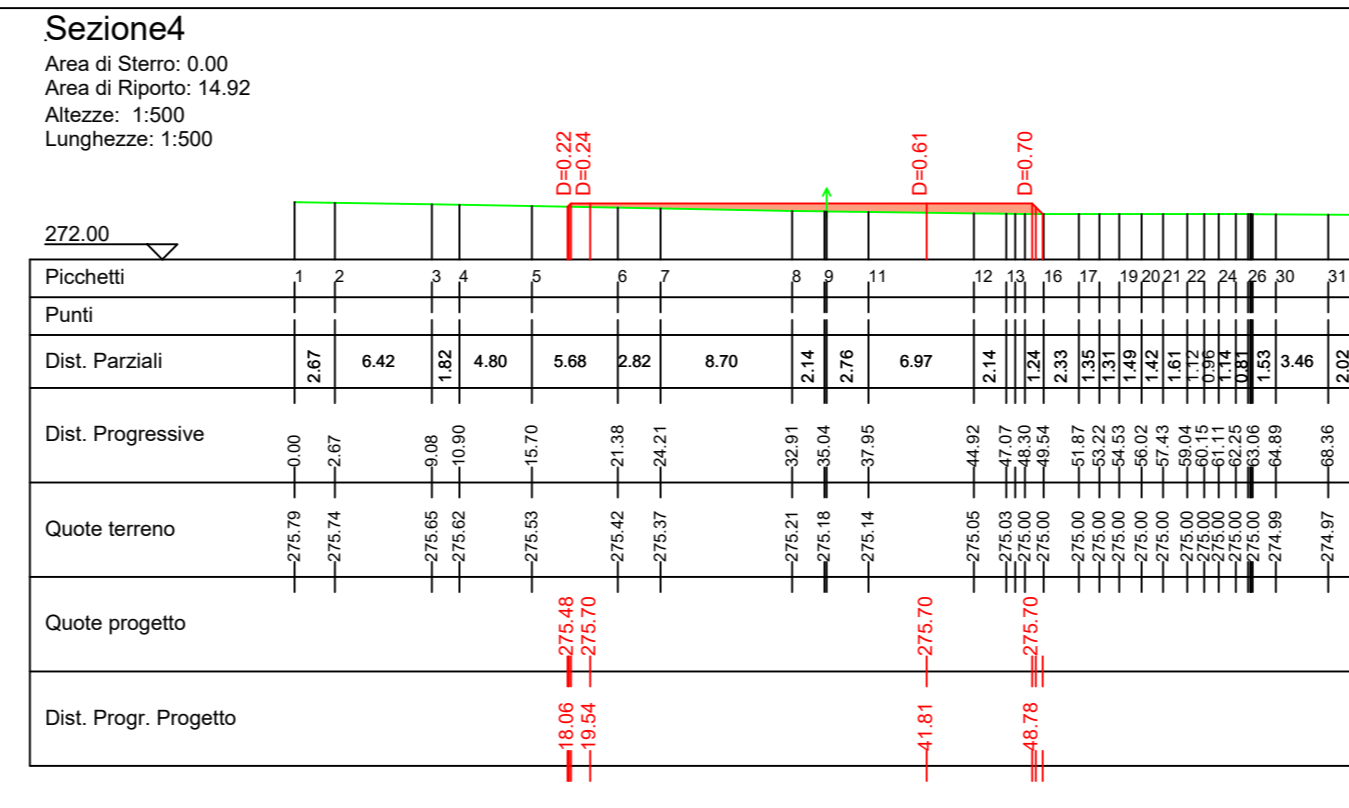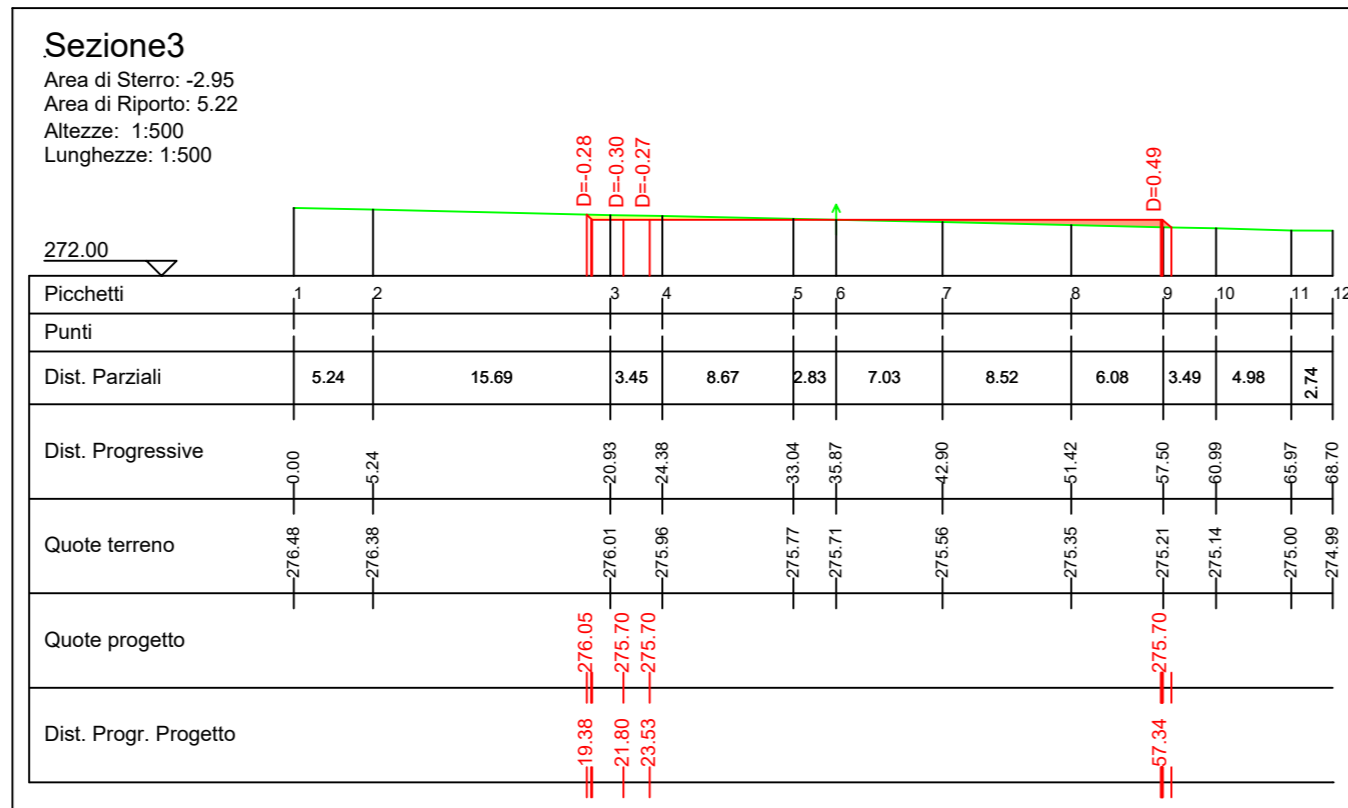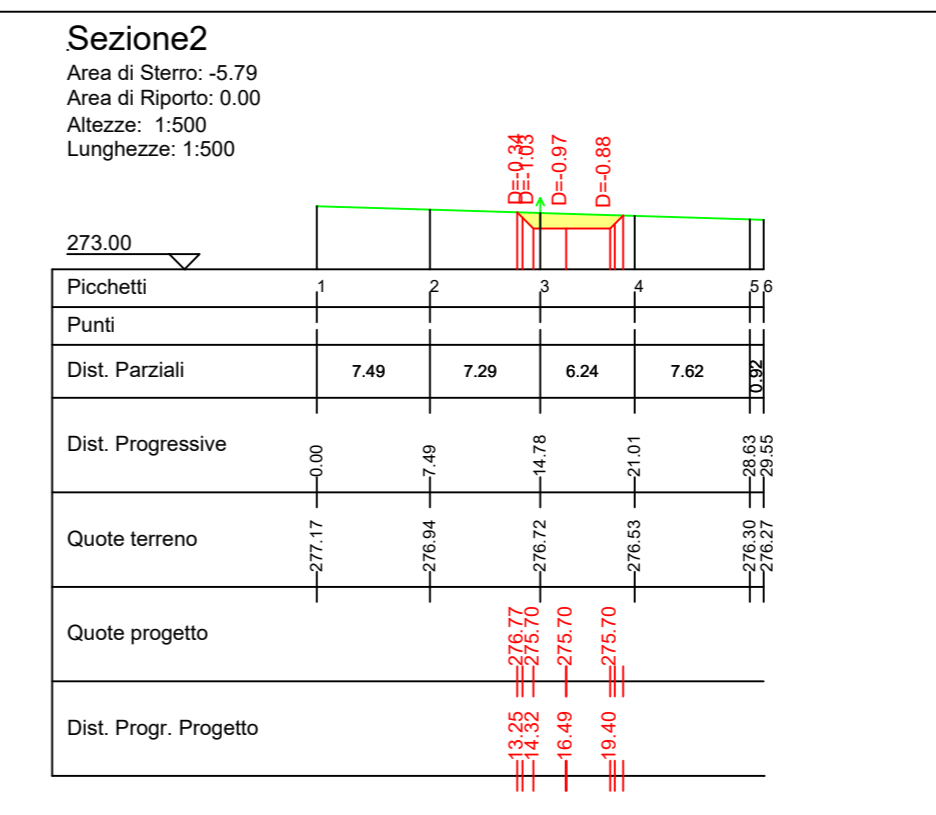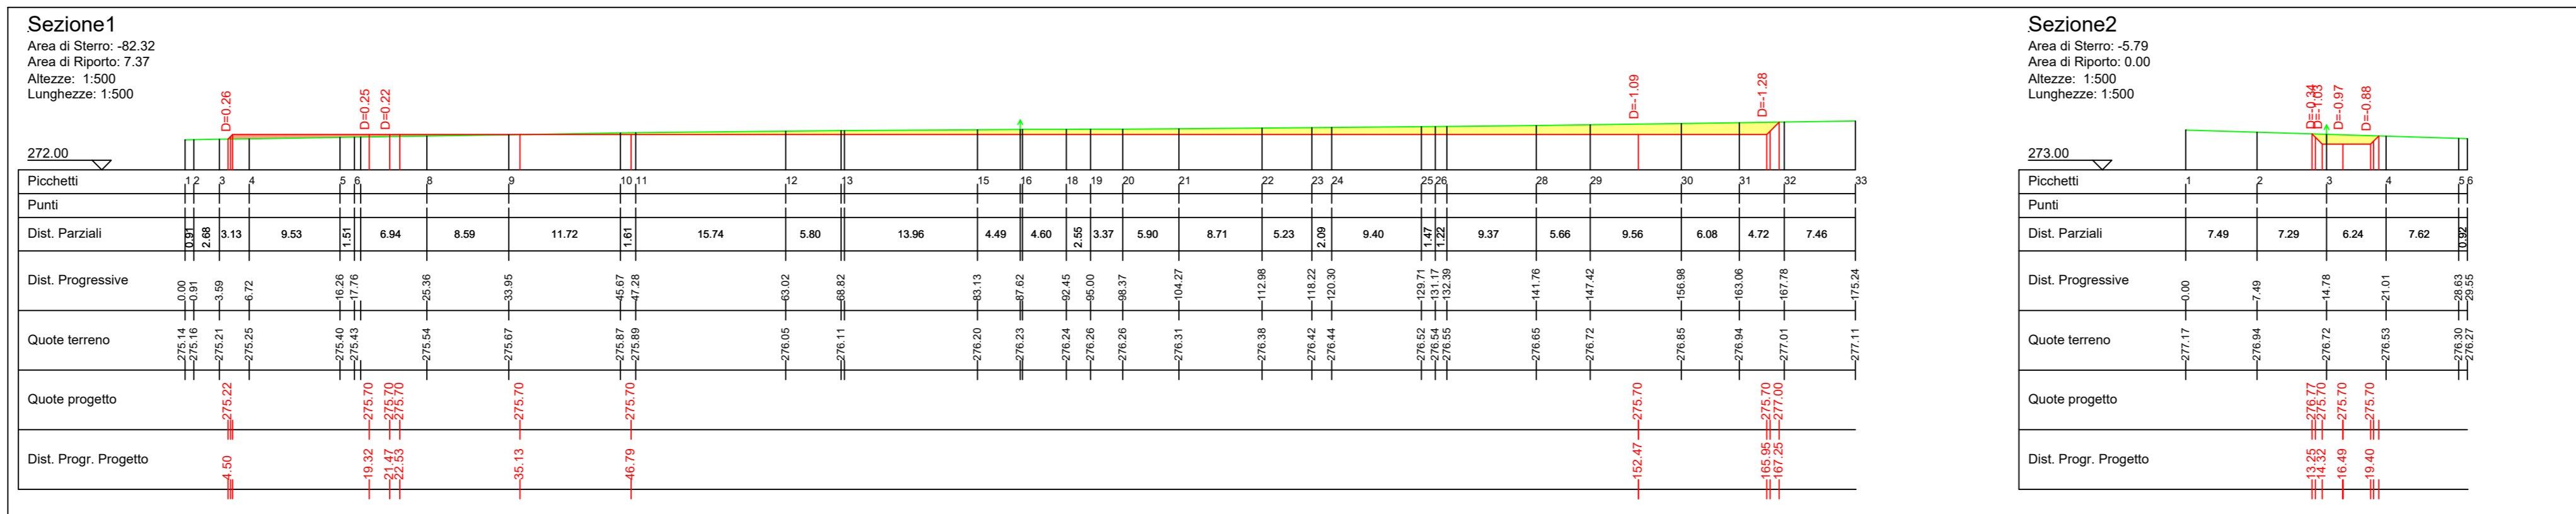

Progetto definitivo per la realizzazione di un parco eolico nei Comuni di Ascoli Satriano (FG) e Candela (FG) con opere di connessione nel Comune di Deliceto (FG)

Proponente

wpd Daunia s.r.l.
Corso d'Italia, 83
00198 - Roma
Tel: +39 06 960 353-10
e-mail: info@wpd-italia.it

Progettazione

INSE
Via Michelangelo, 71
80129 Napoli
Tel. 081 579 7998
mail: tecnico.inse@gmail.com

Elaborato

Nome Elaborato:
PROFILI LONGITUDINALI E SEZIONI DELLE PIAZZOLE PER L'INSTALLAZIONE DEGLI AEROGENERATORI - 5 di 12









Elaborato

00 Aprile 2021 PRIMA EMISSIONE INSE s.r.l. INSE s.r.l. wpd Daunia s.r.l.

Rev. Data Oggetto della revisione Elaborazione Verifica Approvazione

Scala: **1:1000**
1:500

Formato: **990x420** Codice Pratica **S217** Codice Elaborato **S217-OC-EG-30A**

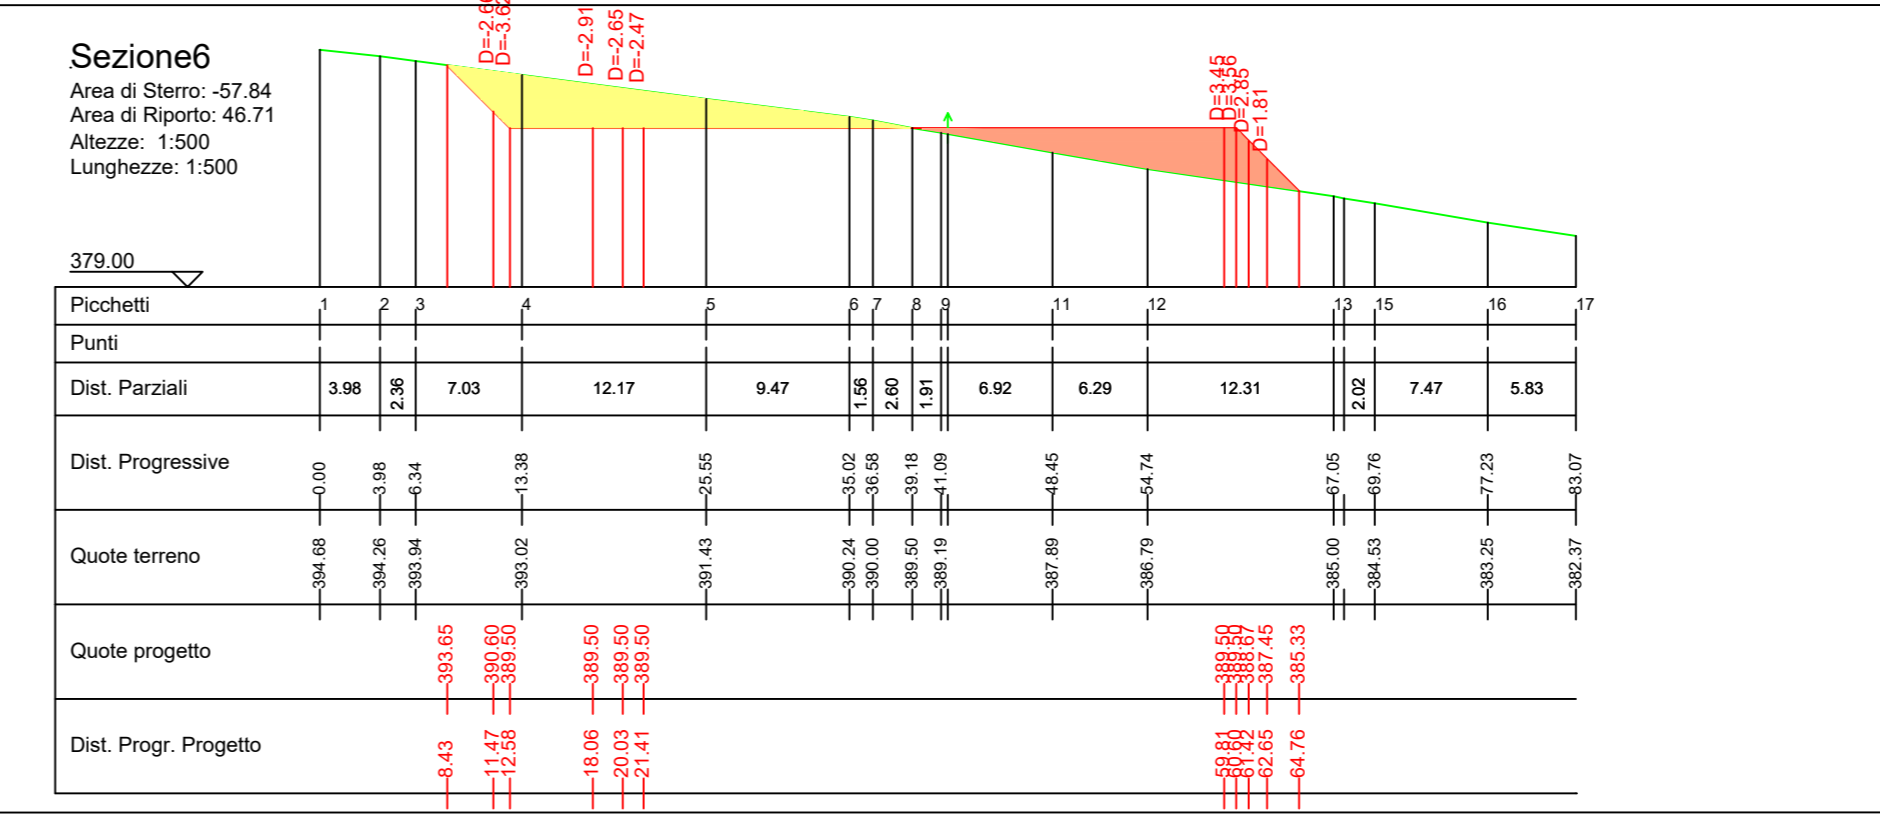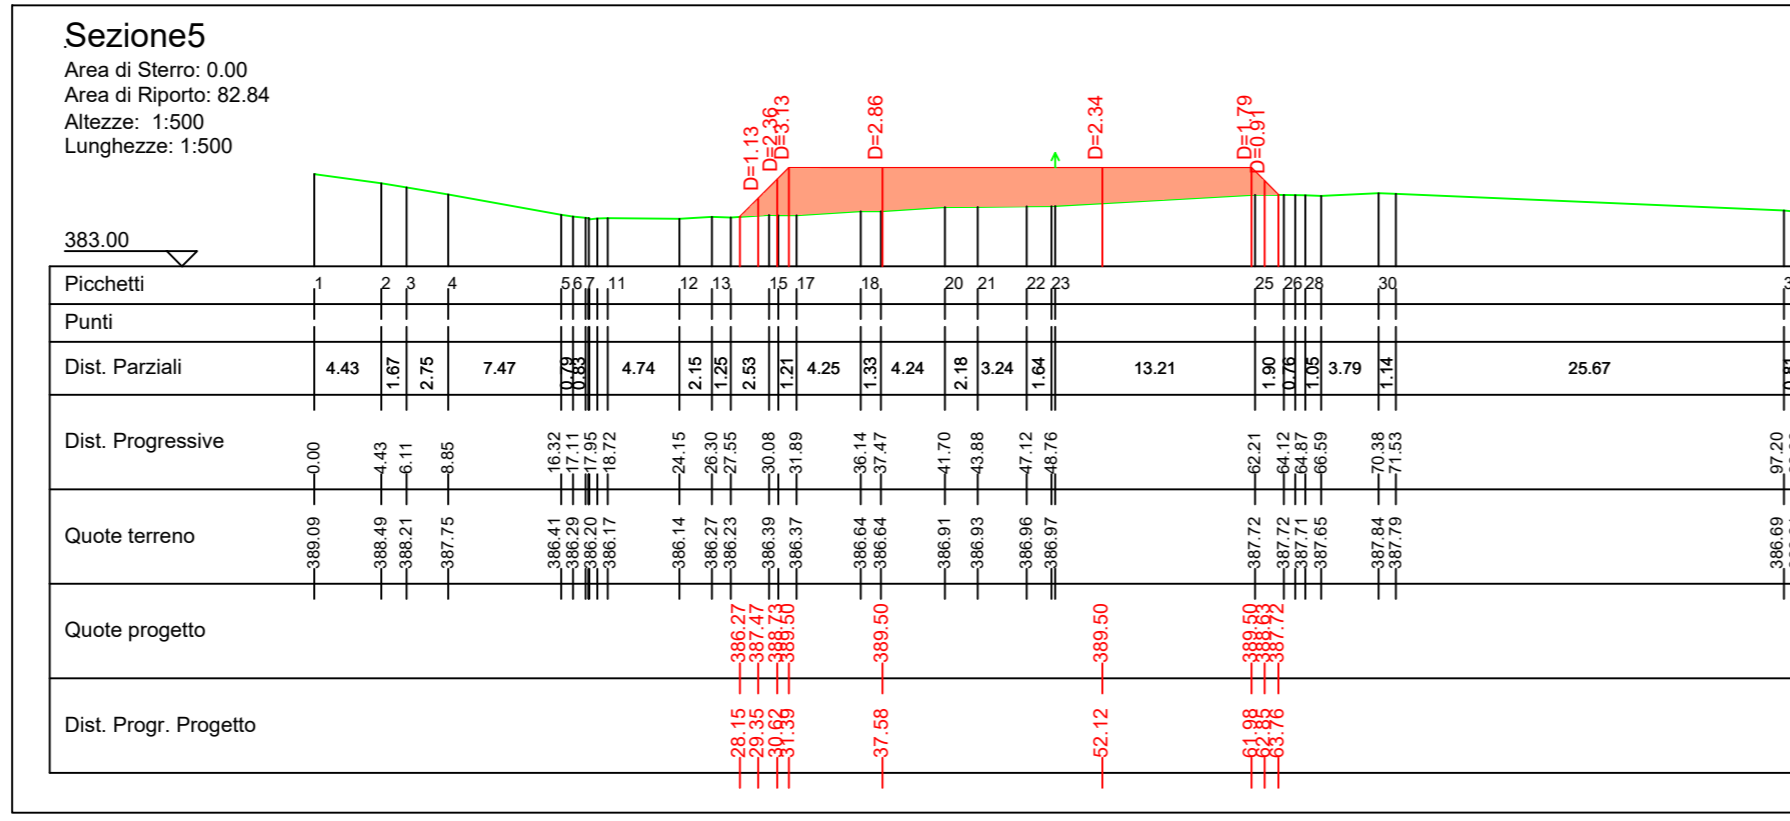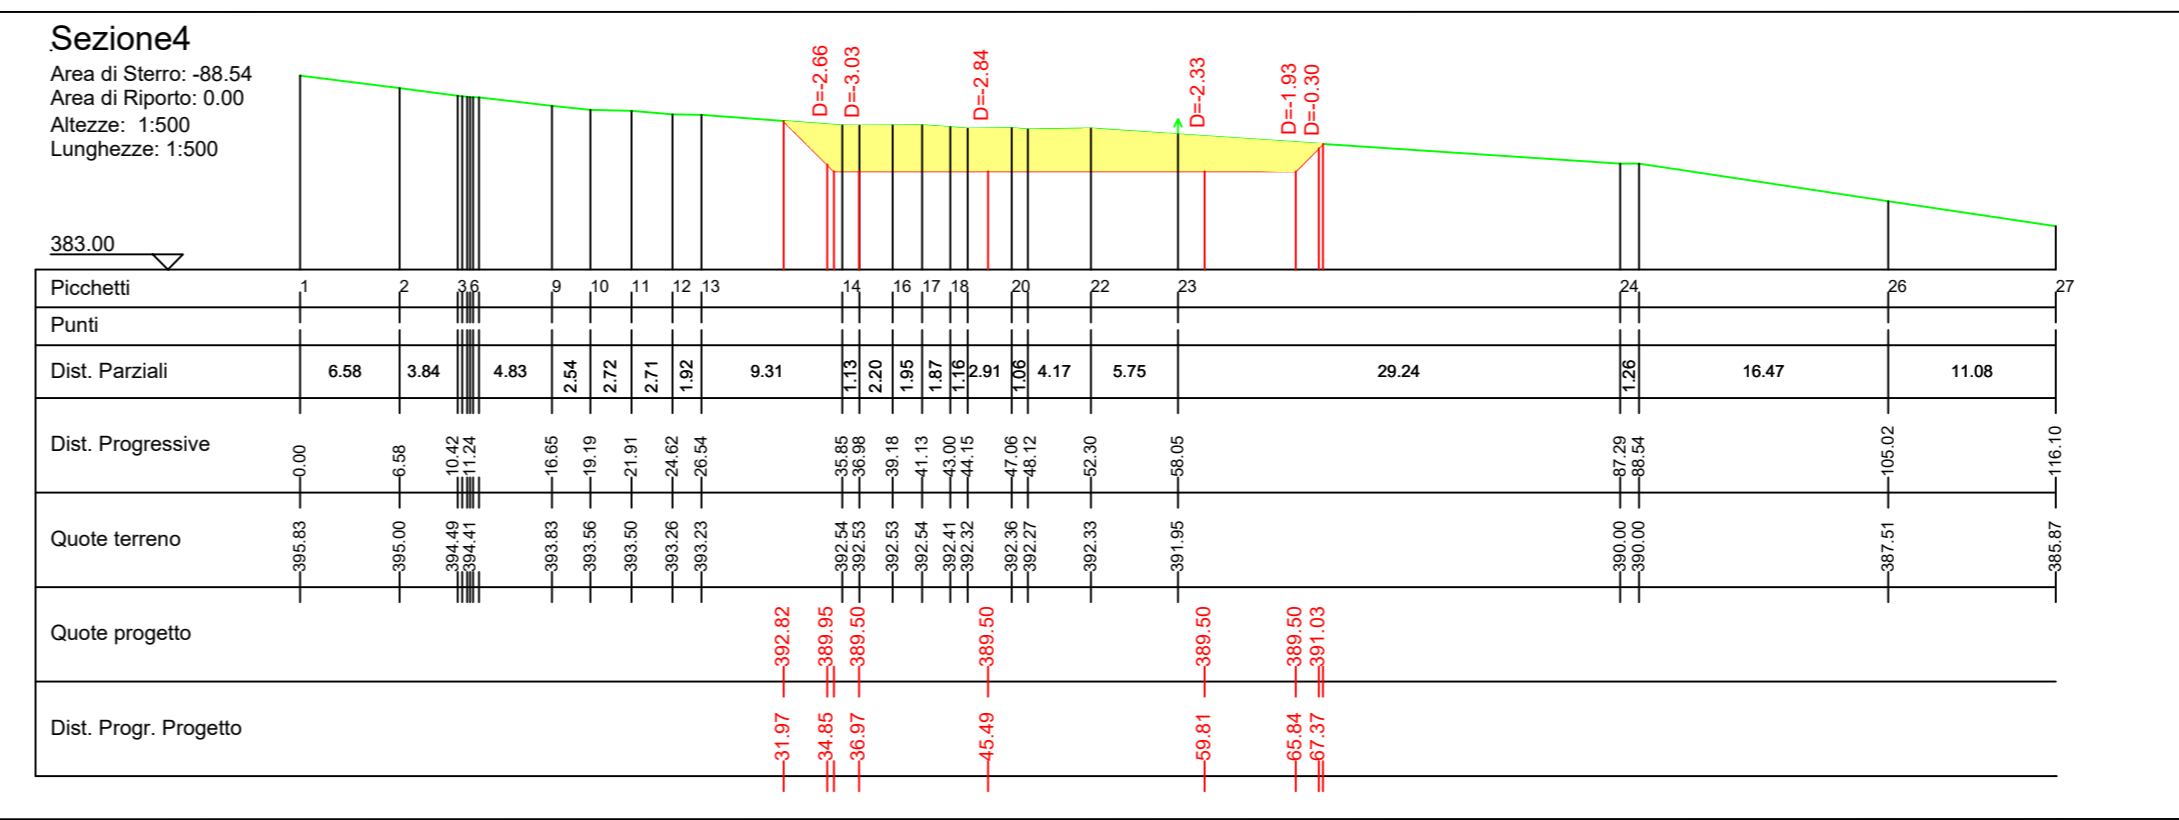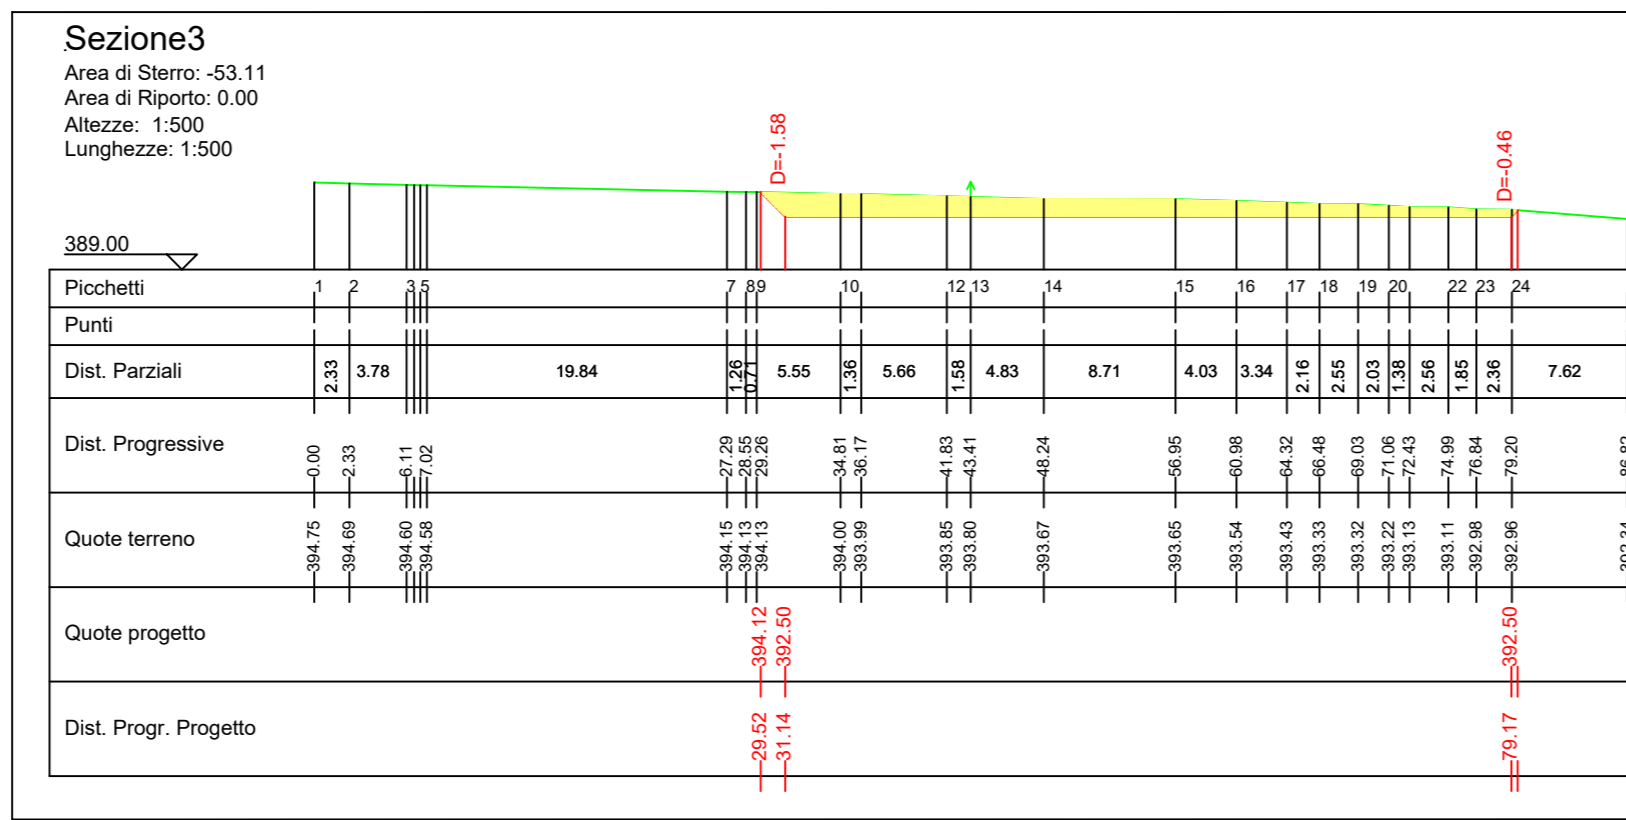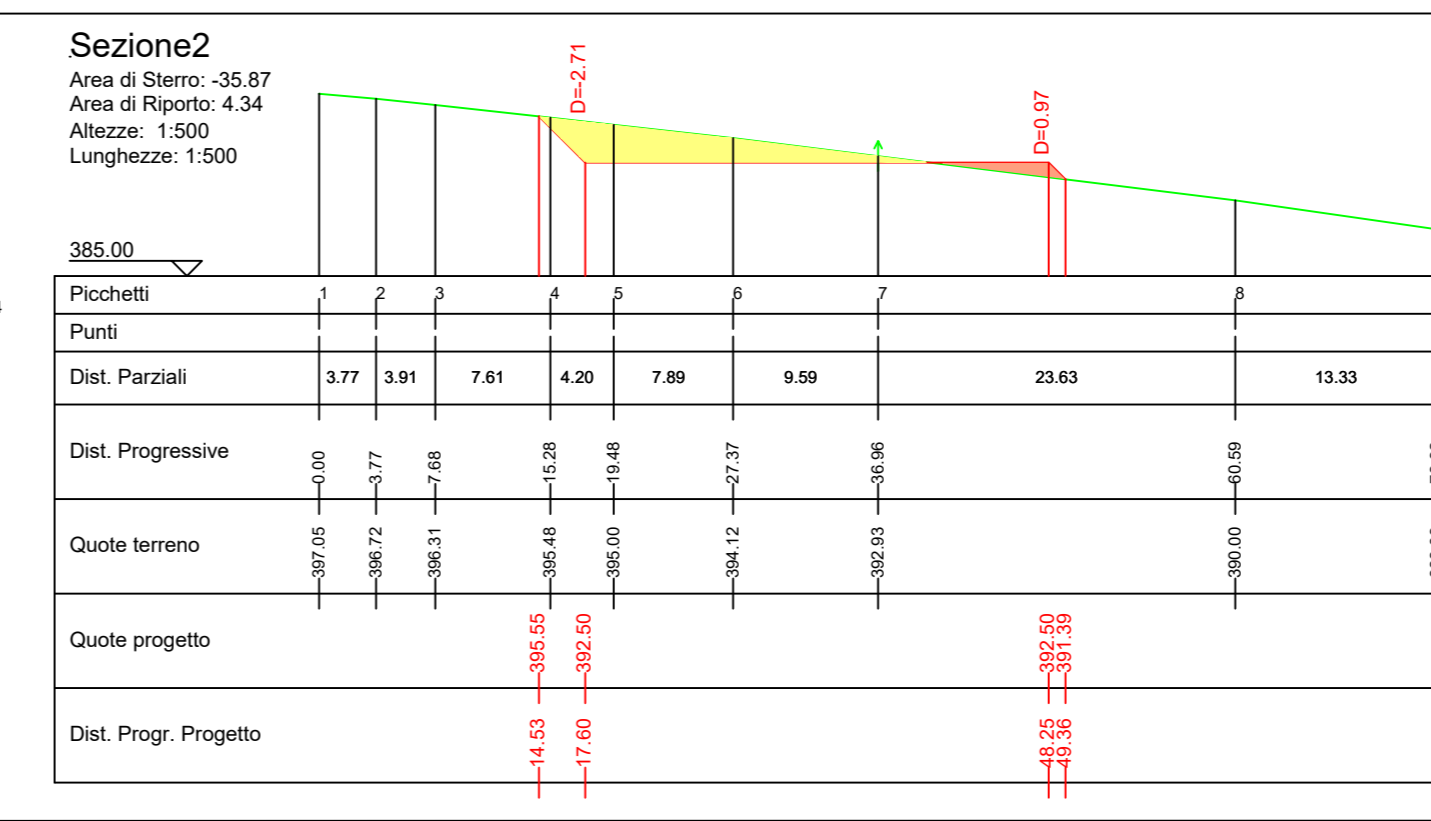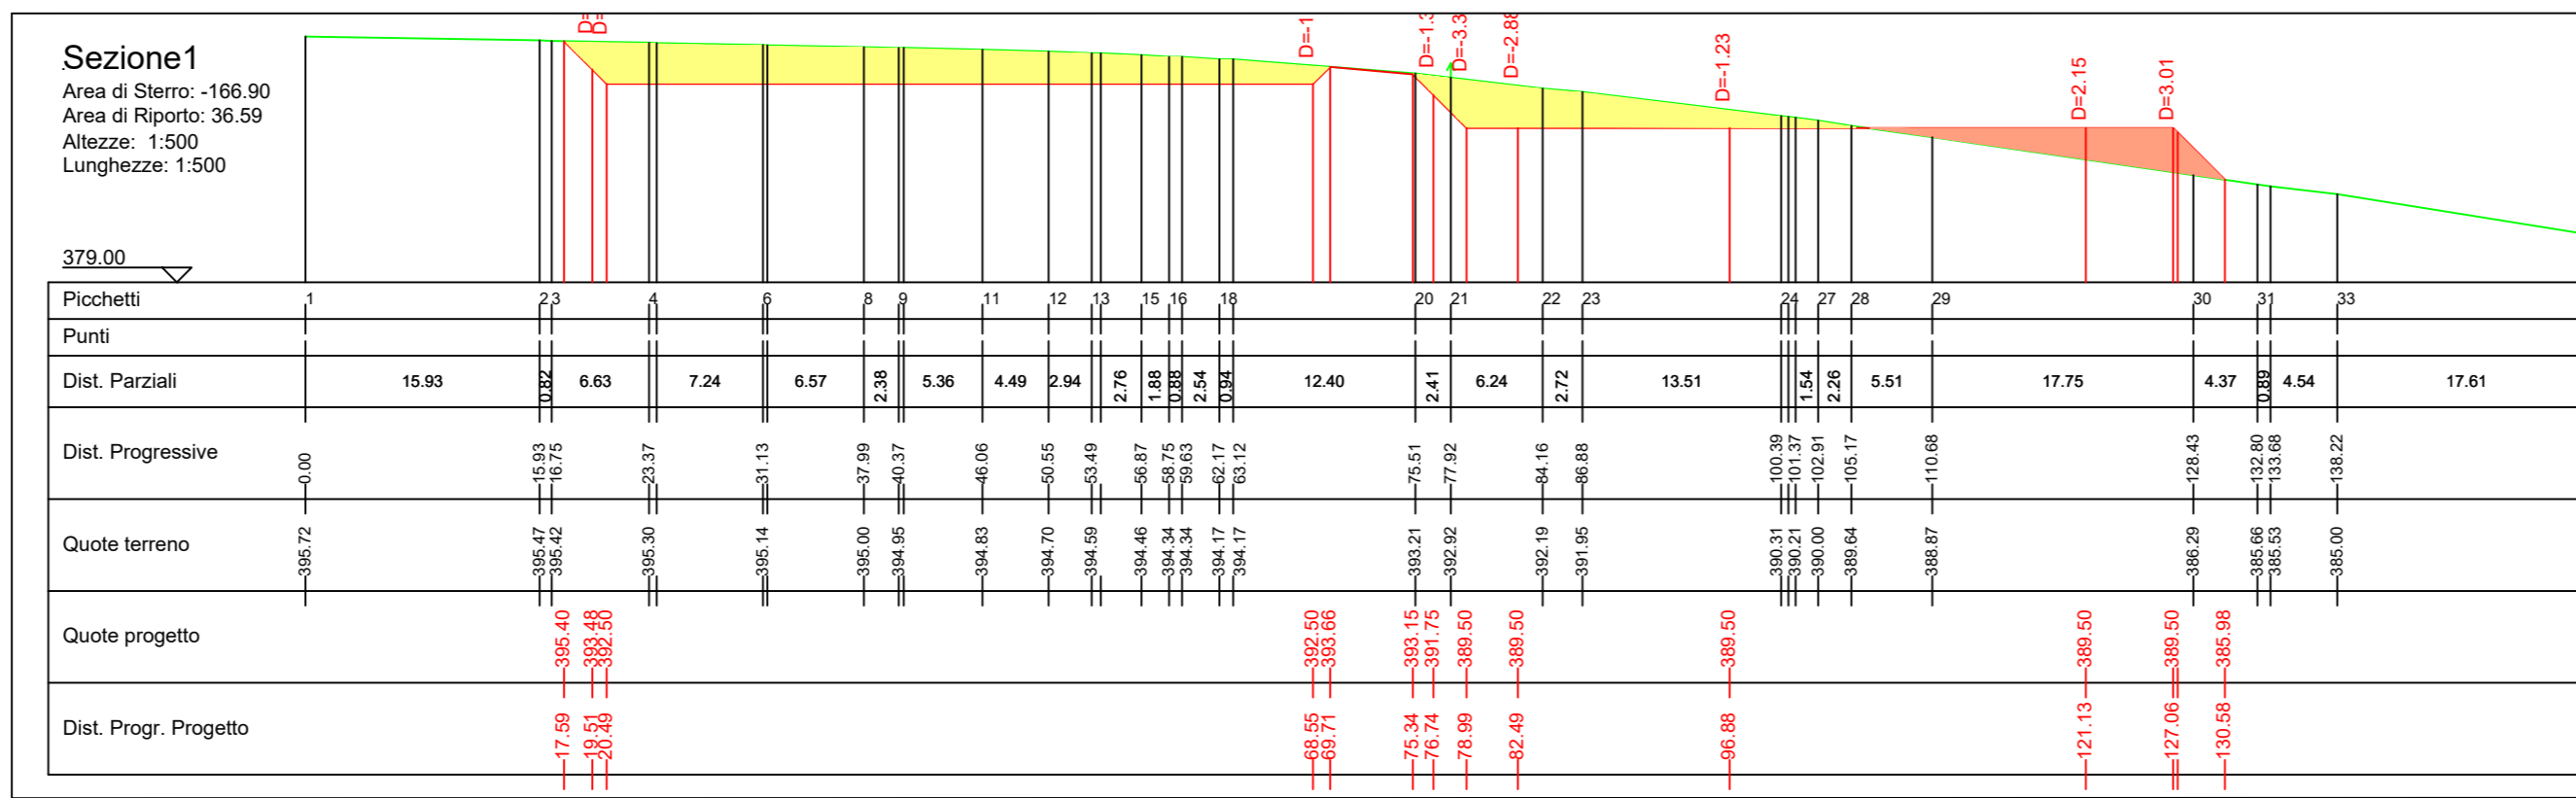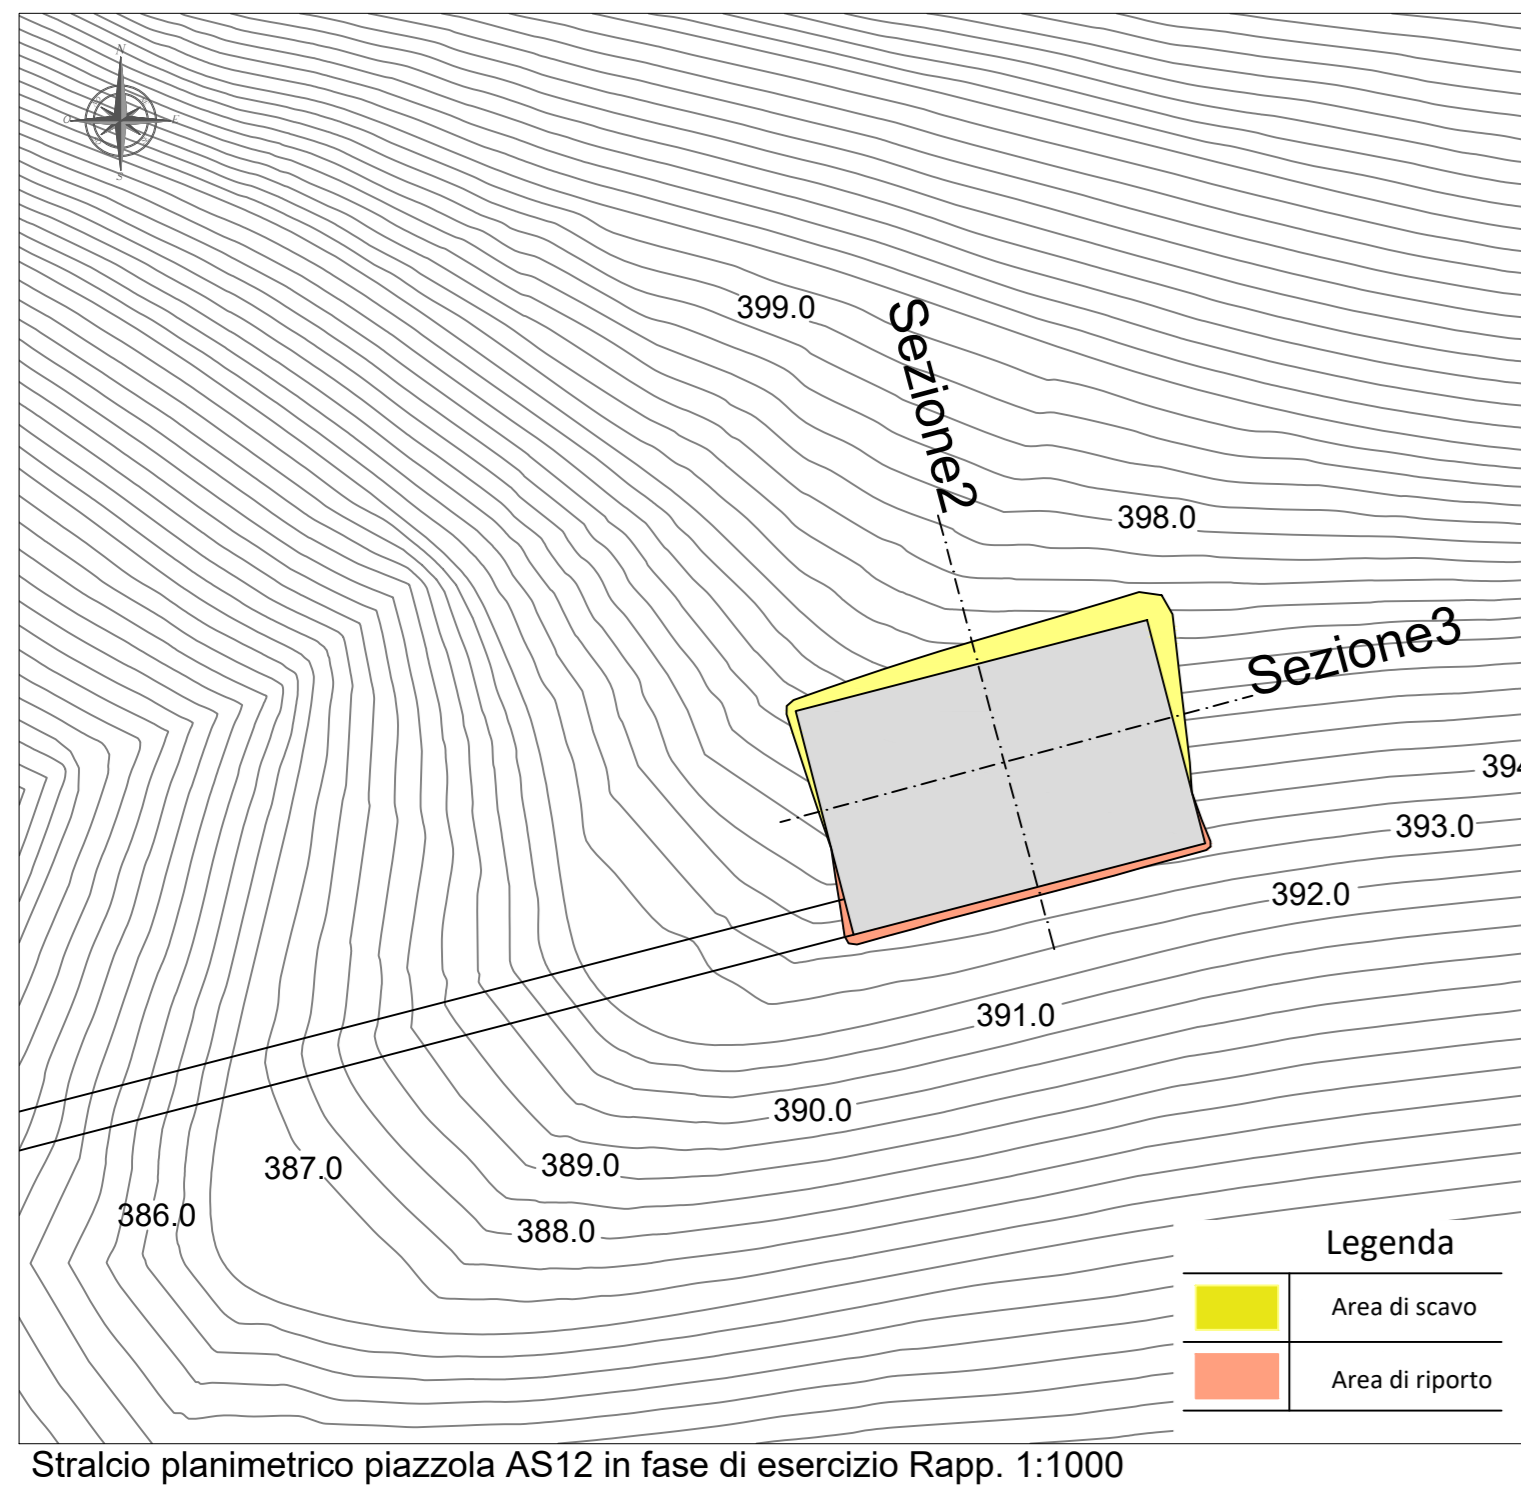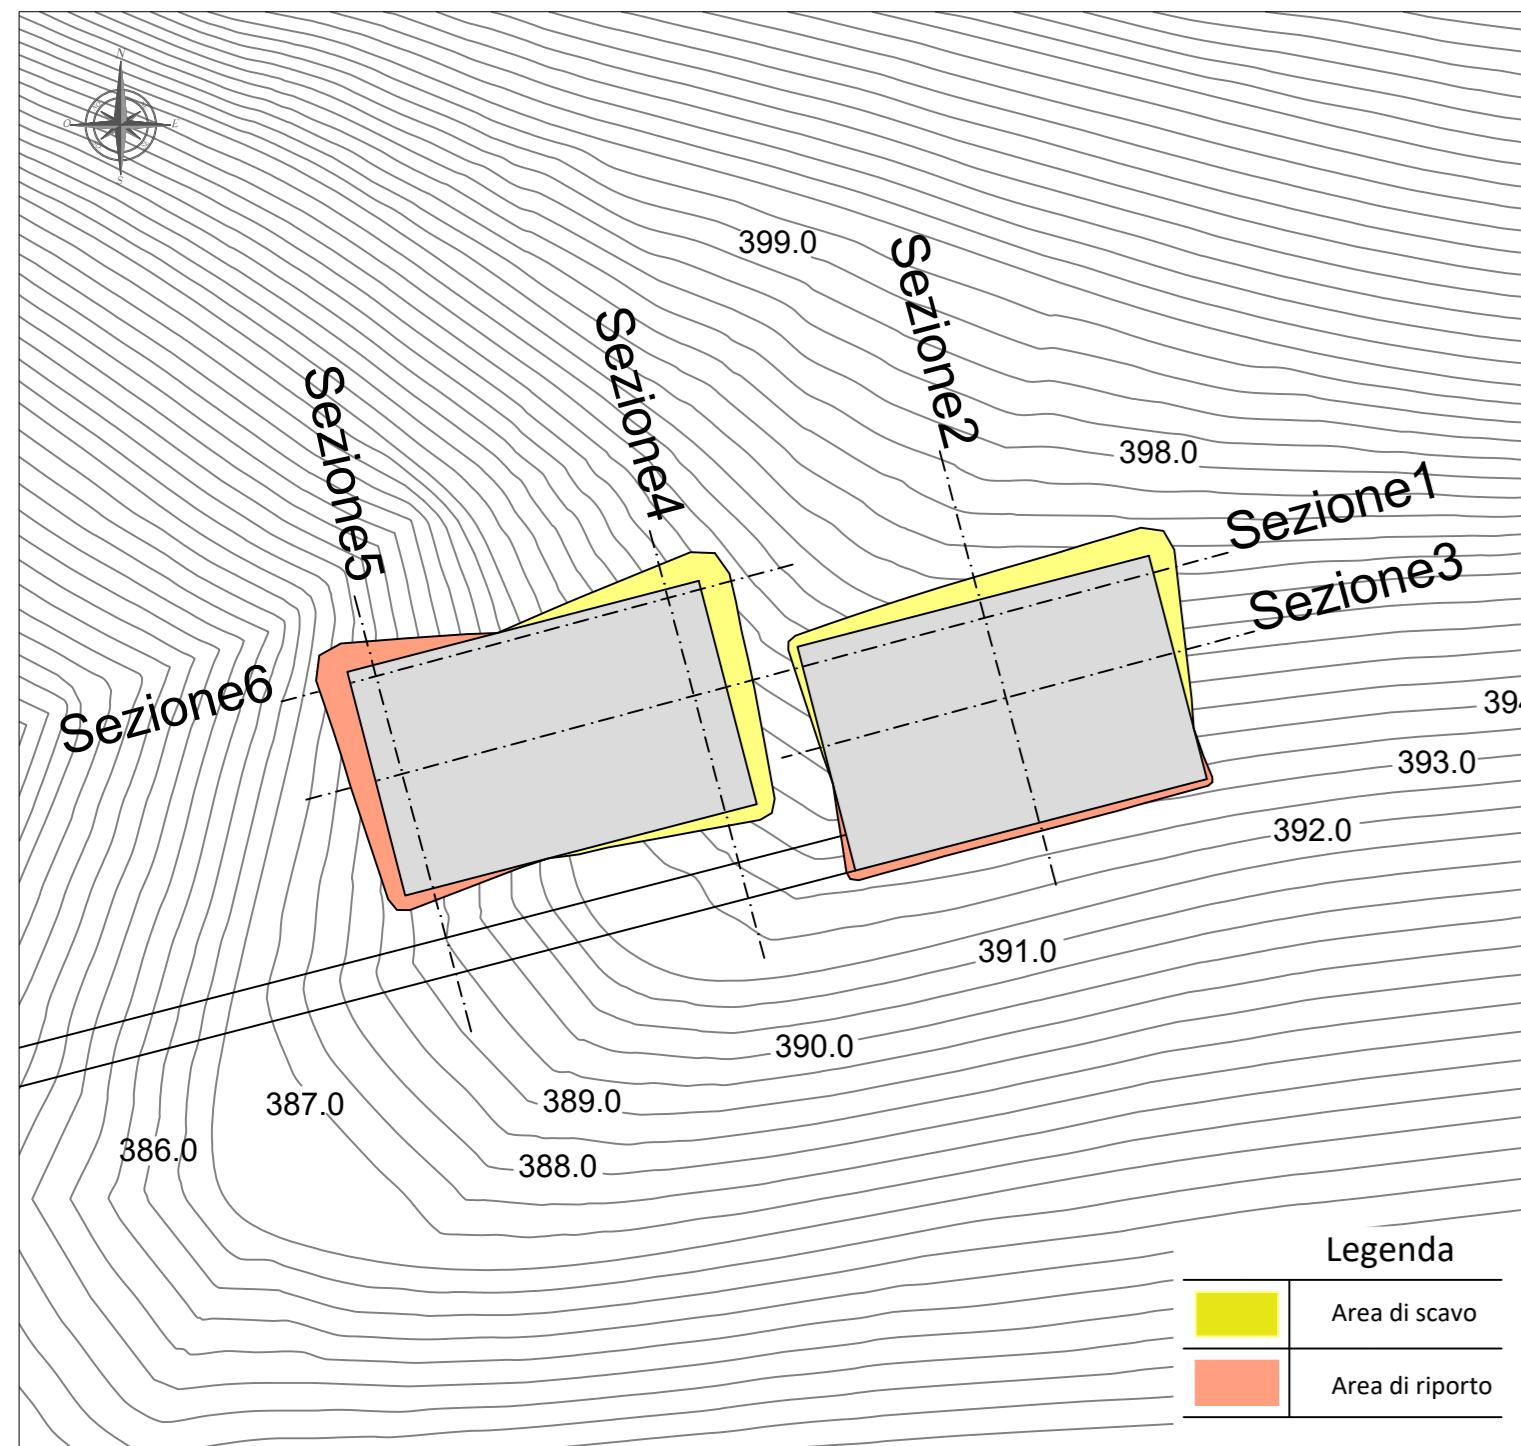

REGIONE PUGLIA **COMUNE di ASCOLI SATRIANO** **COMUNE di CANDELA** **COMUNE di DELICETO** **PROVINCIA di FOGGIA**

Progetto definitivo per la realizzazione di un parco eolico nei Comuni di Ascoli Satriano (FG) e Candela (FG) con opere di connessione nel Comune di Deliceto (FG)

Proprietario: wpd Daunia s.r.l.
 Corso d'Italia, 83
 00198 - Roma
 Tel. +39 06 960 353-10
 e-mail: info@wpd-italia.it

Progettazione: INSE
 Viale Michelangelo, 71
 80129 Napoli
 Tel. 081 579 7998
 mail: tecnico.inse@gmail.com

Elaborato: Nome Elaborato: **PROFILI LONGITUDINALI E SEZIONI DELLE PIAZZOLE PER L'INSTALLAZIONE DEGLI AEROGENERATORI - 12 di 12**

00	Aprile 2021	PRIMA EMISSIONE	INSE s.r.l.	INSE s.r.l.	wpd Daunia s.r.l.
Rev.	Data	Oggetto della revisione	Elaborazione	Verifica	Approvazione
Scala:	1:1000				
Formato:	990x420		Codice Pratica S217	Codice Elaborato S217-OC-EG-30A	