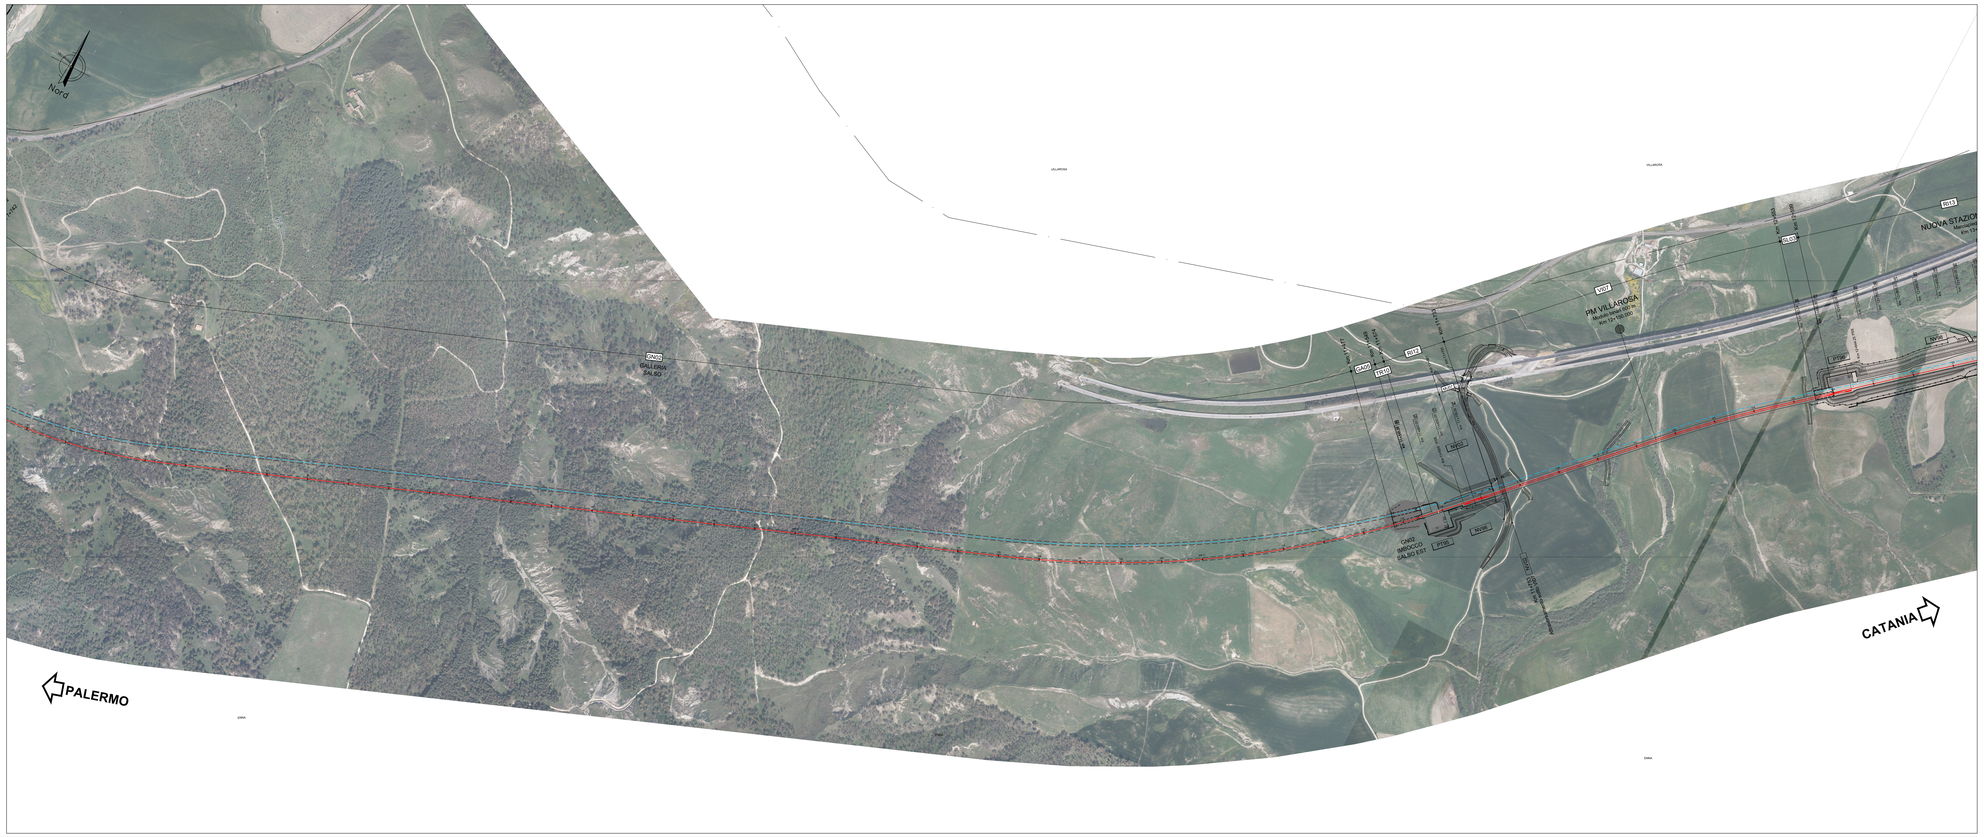

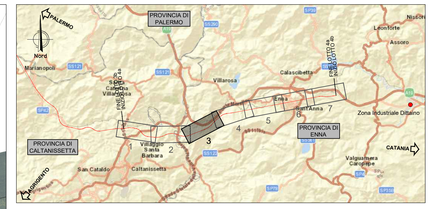

LEGENDA LINEA

SIMBOLO	NOME	SIMBOLO	NOME
	BINARIO DI PROGETTO LV		TOMBINO IDRAULICO MINORE DI PERMEABILITA'
	BINARIO DI PROGETTO SECONDARIO (MACROFASE 1)	VA n.	VERTICE ALTIMETRICO
	BINARIO DI PROGETTO LL (MACROFASE 1)		DEMOLIZIONE FABBRICATO
	BINARIO DI PROGETTO (MACROFASE 2)		DEMOLIZIONE CORPO STRADALE
	LINEA STORICA IN ESERCIZIO	PMZ CDRC	MARCIAPIEDE FFP CON RAMPA
	LINEA STORICA IN DEMOLIZIONE		DEVIAZIONE FOSSO TRAPEZOIDALE
	AREA PAVIMENTATA A RASO A DISPOSIZIONE PMZ		DEVIAZIONE FOSSO RETTANGOLARE
	PIAZZALE DI EMERGENZA		RECINZIONE
	BANCHINA DI STAZIONE		VIABILITA' DI MANUTENZIONE E/O RICUCITURA
	AREA BTS		PROTEZIONI SCARPATE CON MATERASSI RENO PROTEZIONI SCARPATE CON MASSI CEMENTATI
	TOMBINO IDRAULICO E RELATIVA INALVEAZIONE		OPERE DI PROTEZIONE PER SOLIFLUSSO
	CANCELLO		RITOMBAMENTO PER PIAZZALE DI STAZIONE XIRBI

PROVINCIA	ENNA
COMUNE	ENNA
LIVELLETTE	D=20.412 L=3711.270 P=5.500‰ — D=2.481 L=2067.550 P=1.200‰

Va9
Prog= 11438.64
Quota= 336.89

R= 20000.00
T= 43.00
Sv= 86.00
Dp= -4.3000‰

PM VILLAROSA
Modulo binari 650 m
Km 12+150.000

Lunghezze 1: 5000 — Altezze 1: 500

Quota rif.: 300.00

PALERMO — CATANIA

No. SEZIONI	81 82 83 84 85 86 87 88 89 90 91 92
DISTANZE PROGRESSIVE	
DISTANZE PARZIALI	
QUOTE TERRENO	
QUOTE PROGETTO	
ETTOMETRICHE	81 82 83 84 85 86 87 88 89 90 91 92 93 94 95 96 97 98 99 100 101 102 103 104 105 106 107 108 109 110 111 112 113 114 115 116 117 118 119 120 121 122 123 124 125 126 127 128
AND. PLAN.	A=434.17 A=145.00 — L=1937.58 — A=427.72 L=120.00 — L=954.03 R=2500.00 — A=427.72 L=120.00 — L=470.10 — A=446.93 L=100.00 — L=190.26 R=2990.00 — A=446.93 L=100.00 — L=591.45
SOPRAELEVAZIONI	Sinistro / Destro
VELOCITA' DI TRACCIATO	Prog. 8519.87 — 200 Km/h

COMMITTENTE:

RFI RETE FERROVIARIA ITALIANA
GRUPPO FERROVIE DELLO STATO ITALIANE

PROGETTAZIONE:

ITALFERR
GRUPPO FERROVIE DELLO STATO ITALIANE

DIRETTRICE FERROVIARIA MESSINA - CATANIA - PALERMO

NUOVO COLLEGAMENTO PALERMO - CATANIA

U.O. INFRASTRUTTURE CENTRO

PROGETTO DEFINITIVO

TRATTA CALTANISSETTA XIRBI - NUOVA ENNA (LOTTO 4A)

TRACCIATI
Infrastruttura Ferroviaria
Plano-profili su ortofoto - Tav. 3 di 7

SCALA: 1:5000/500

COMMESSA	LOTTO	FASE	ENTE	TIPO DOC.	OPERA/DISCIPLINA	PROGR.	REV.
RS3U	40	D	29	L5	IF0001	003	E

Rev.	Descrizione	Redatto	Data	Verificato	Data	Approvato	Data	Autorizzato Data
A	Emissione Esecutiva	ATI Bologna Rodrigo L. Soto	Dic-2019	R.Agatino M.Tringali	Dic-2019	A.Barraja	Dic-2019	F.Arduini Lug-2021
B	Emissione Esecutiva	ATI Bologna Rodrigo L. Soto	Gen-2020	R.Agatino M.Tringali	Gen-2020	A.Barraja	Gen-2020	
C	Emissione Esecutiva	ATI Bologna Rodrigo L. Soto	Feb-2020	R.Agatino M.Tringali	Feb-2020	A.Barraja	Feb-2020	
D	Emissione Esecutiva	ATI Bologna Rodrigo L. Soto	Apr-2020	R.Agatino M.Tringali	Apr-2020	A.Barraja	Apr-2020	
E	Emissione esecutiva - agg. per VIA/GdB	ATI Bologna Rodrigo L. Soto	Lug-2021	R.Agatino M.Tringali	Lug-2021	A.Barraja	Lug-2021	

File: RS3U.4.0.D.29.L5.IF.00.0.1.003.E — n. Elab.: 29_022