STRALCIO PLANIMETRICO
1:500
FRANA N.2

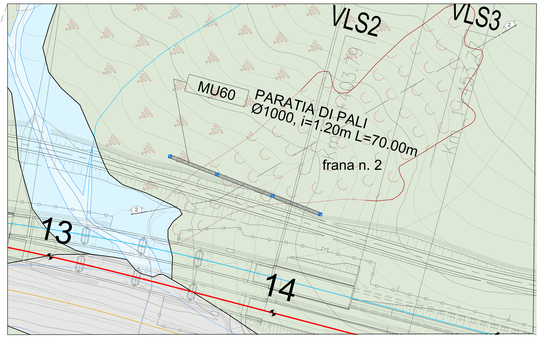


STRALCIO PLANIMETRICO
1:1000
FRANE N.29 – N.30 – N.31

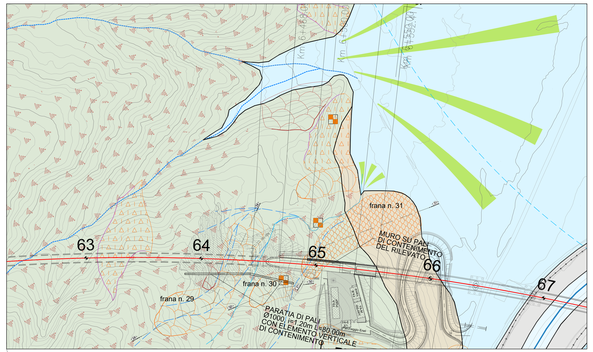


PLANIMETRIA D'INQUADRAMENTO
1:5000

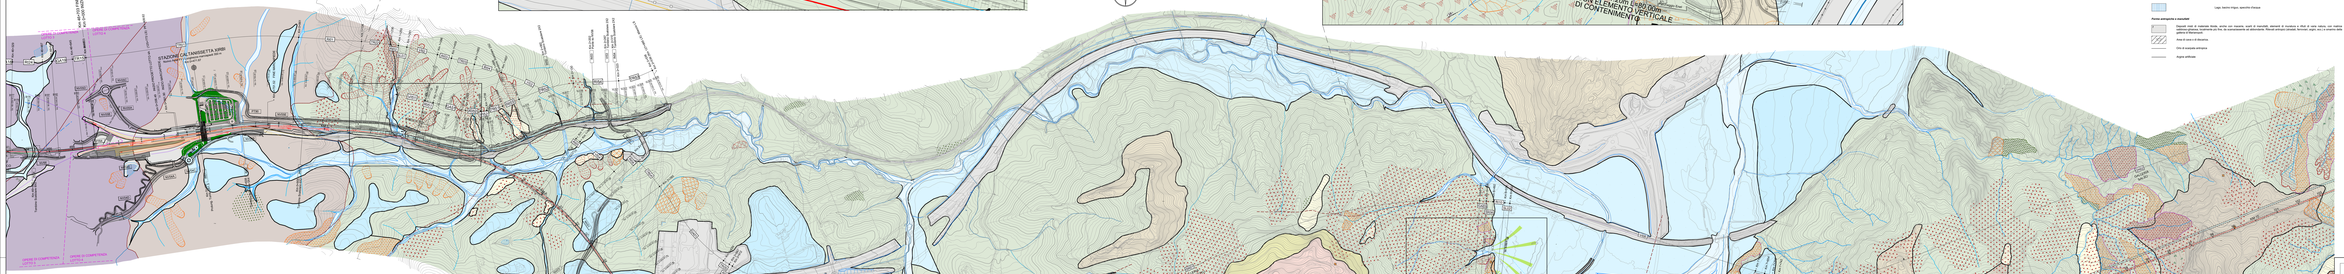
STAZIONE CALTANISSETTA XIRBI
Binario di precedenza
Binario di incrocio
Binario di precedenza
Binario di incrocio
Binario di precedenza
Binario di incrocio