SEZIONE LONGITUDINALE SU CUNICOLO DI SERVIZIO - scala 1:200

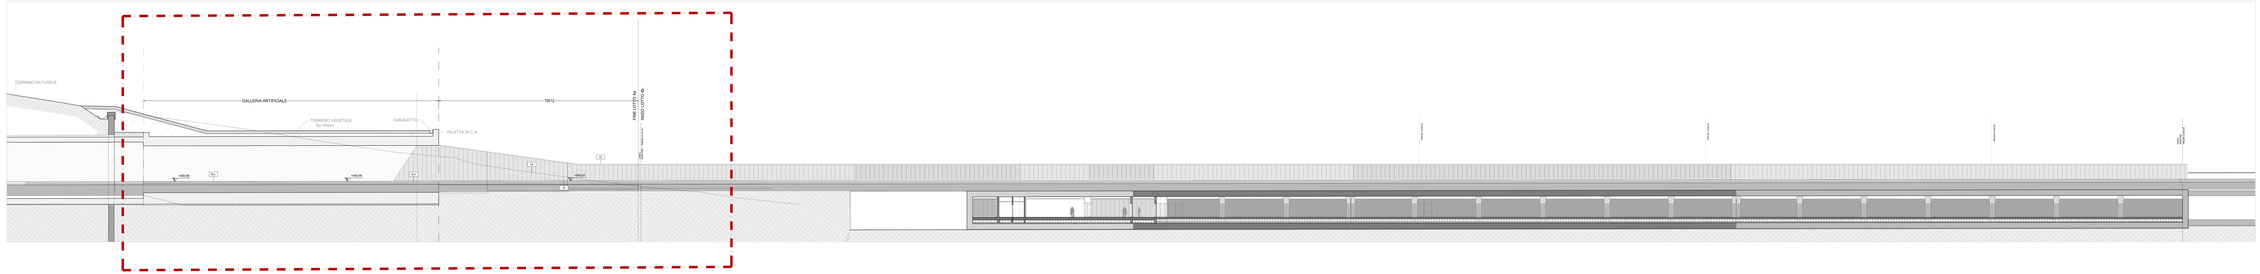

PIANTA QUOTA BANCHINA - scala 1:200

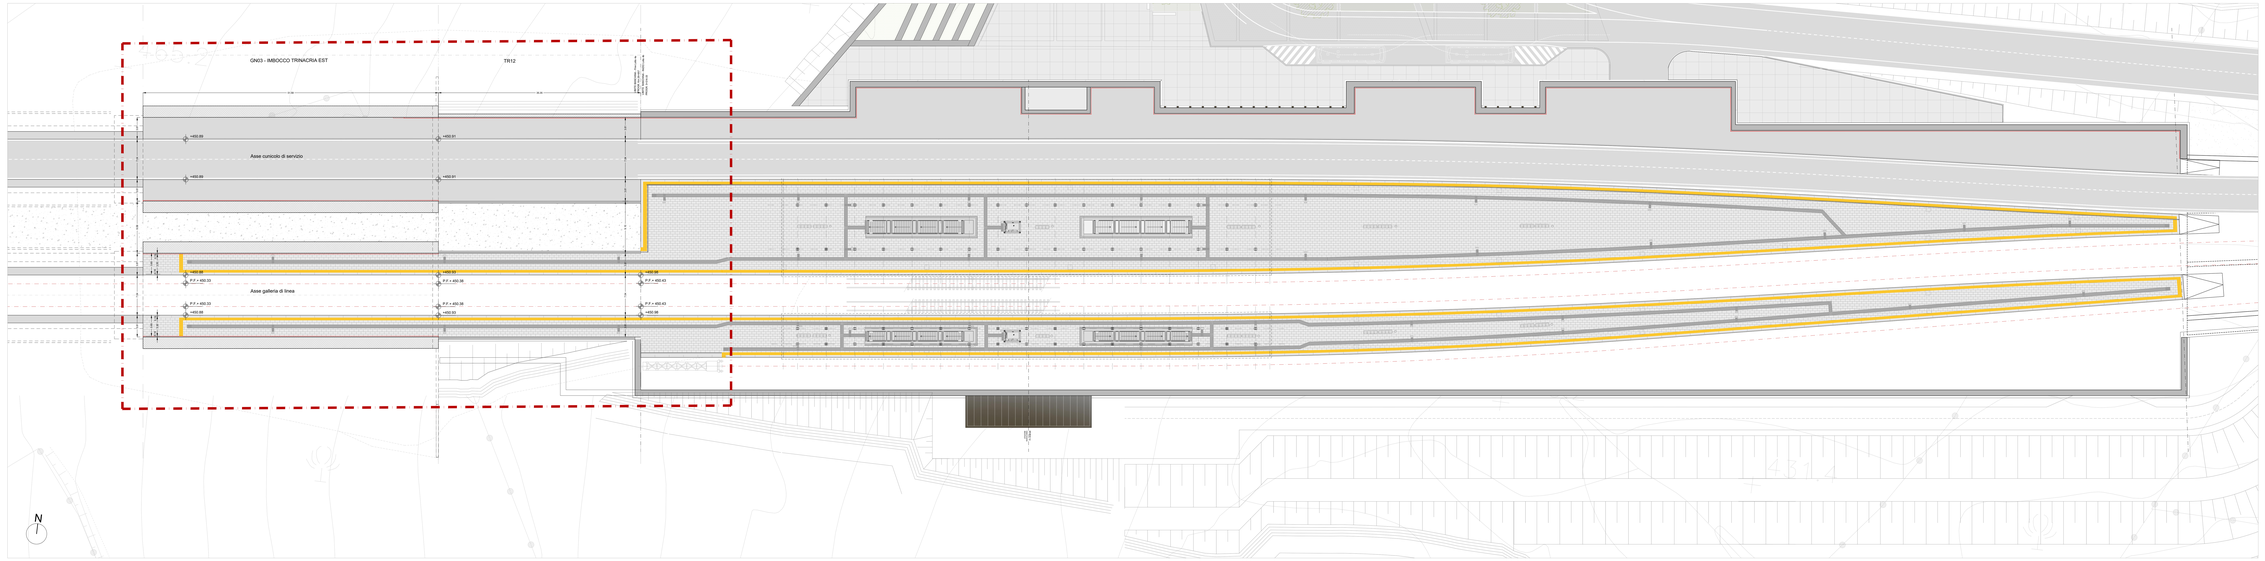

LEGENDA dei PERCORSI TATTILI con LINGUAGGIO LVE

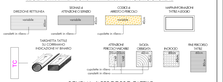

SCHEMA di PERCORSO TATTILE

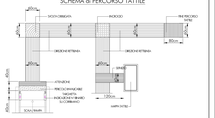

LEGENDA CODICI MAPPE TATTILI

MTP	Mappa Tattile a Ruota	MTB	Mappa Tattile di Bivario	MTW	Mappa Tattile Bagno
MTL	Mappa Tattile su raggio	MTA	Mappa Tattile Ascensore	TC	Targhetta su corrimano

N.B. Per strutture, tecnologie e impianti compresi i drenaggi si rimanda agli elaborati specialistici.

COMMITTENTE:

RFI RETE FERROVIARIA ITALIANA
GRUPPO FERROVIE DELLO STATO ITALIANE

PROGETTAZIONE:

ITALFERR GRUPPO FERROVIE DELLO STATO ITALIANE

DIRETTRICE FERROVIARIA MESSINA - CATANIA - PALERMO

NUOVO COLLEGAMENTO PALERMO - CATANIA

U.O. ARCHITETTURA,STAZIONI E TERRITORIO

PROGETTO DEFINITIVO

TRATTA CALTANISSETTA XIRBI - NUOVA ENNA (LOTTO 4A)

FV02 - STAZIONE NUOVA ENNA

PIANTA QUOTA BANCHINA con percorsi tattili per disabili visivi e sezione longitudinale

SCALA: 1:200

COMMESSA	LOTTO	FASE	ENTE	TIPO DOC.	OPERA/DISCIPLINA	PROGR.	REV.
RS3U	40	D	44	PB	FV0200	001	A

Rev.	Descrizione	Redatto	Data	Verificato	Data	Approvato	Data	Autorizzato	Data
A	Emissione esecutiva	C.LUCENTE	Ott 2021	G.MAZZUCCHELLI	Ott 2021	A.PIANESE	Ott 2021	L.SALAMONE	Ott 2021

File: RS3U40D44PBFV0200001A.dwg

n.Elab.: 44_B

ORDINE DEGLI INGEGNERI DELLA PROVINCIA DI ROMA
INGEGNERE LUCIANO SALAMONE
Sez. A n. 11111