


PROFILO LONGITUDINALE

SCALA 1:50

SCAVI E CONSOLIDAMENTI

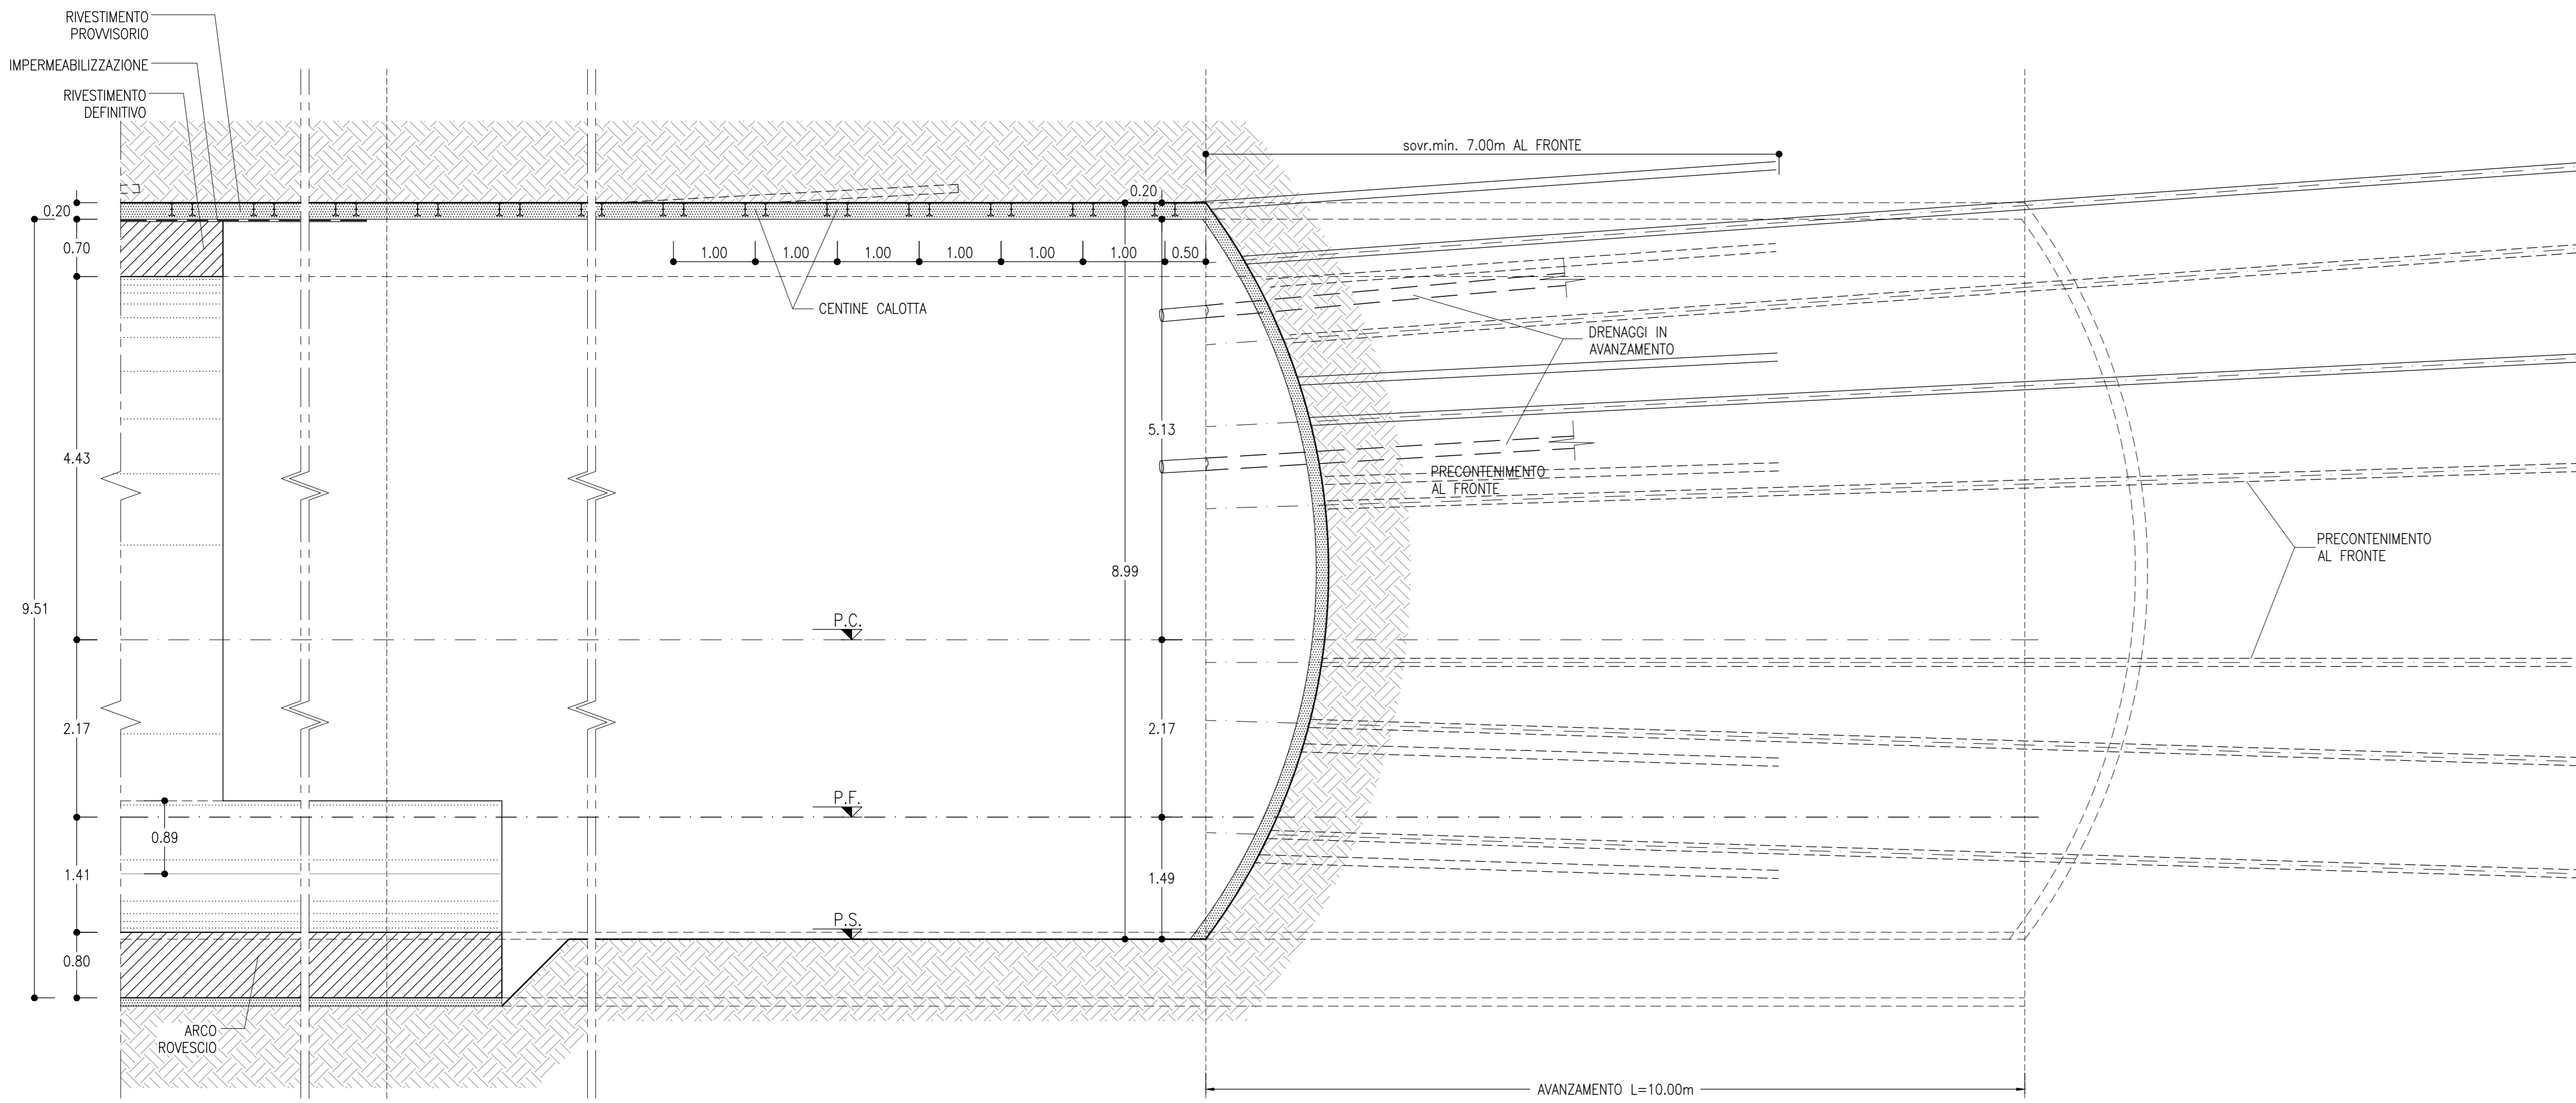

SEZIONE TRASVERSALE

SCALA 1:50

SCAVI E CONSOLIDAMENTI

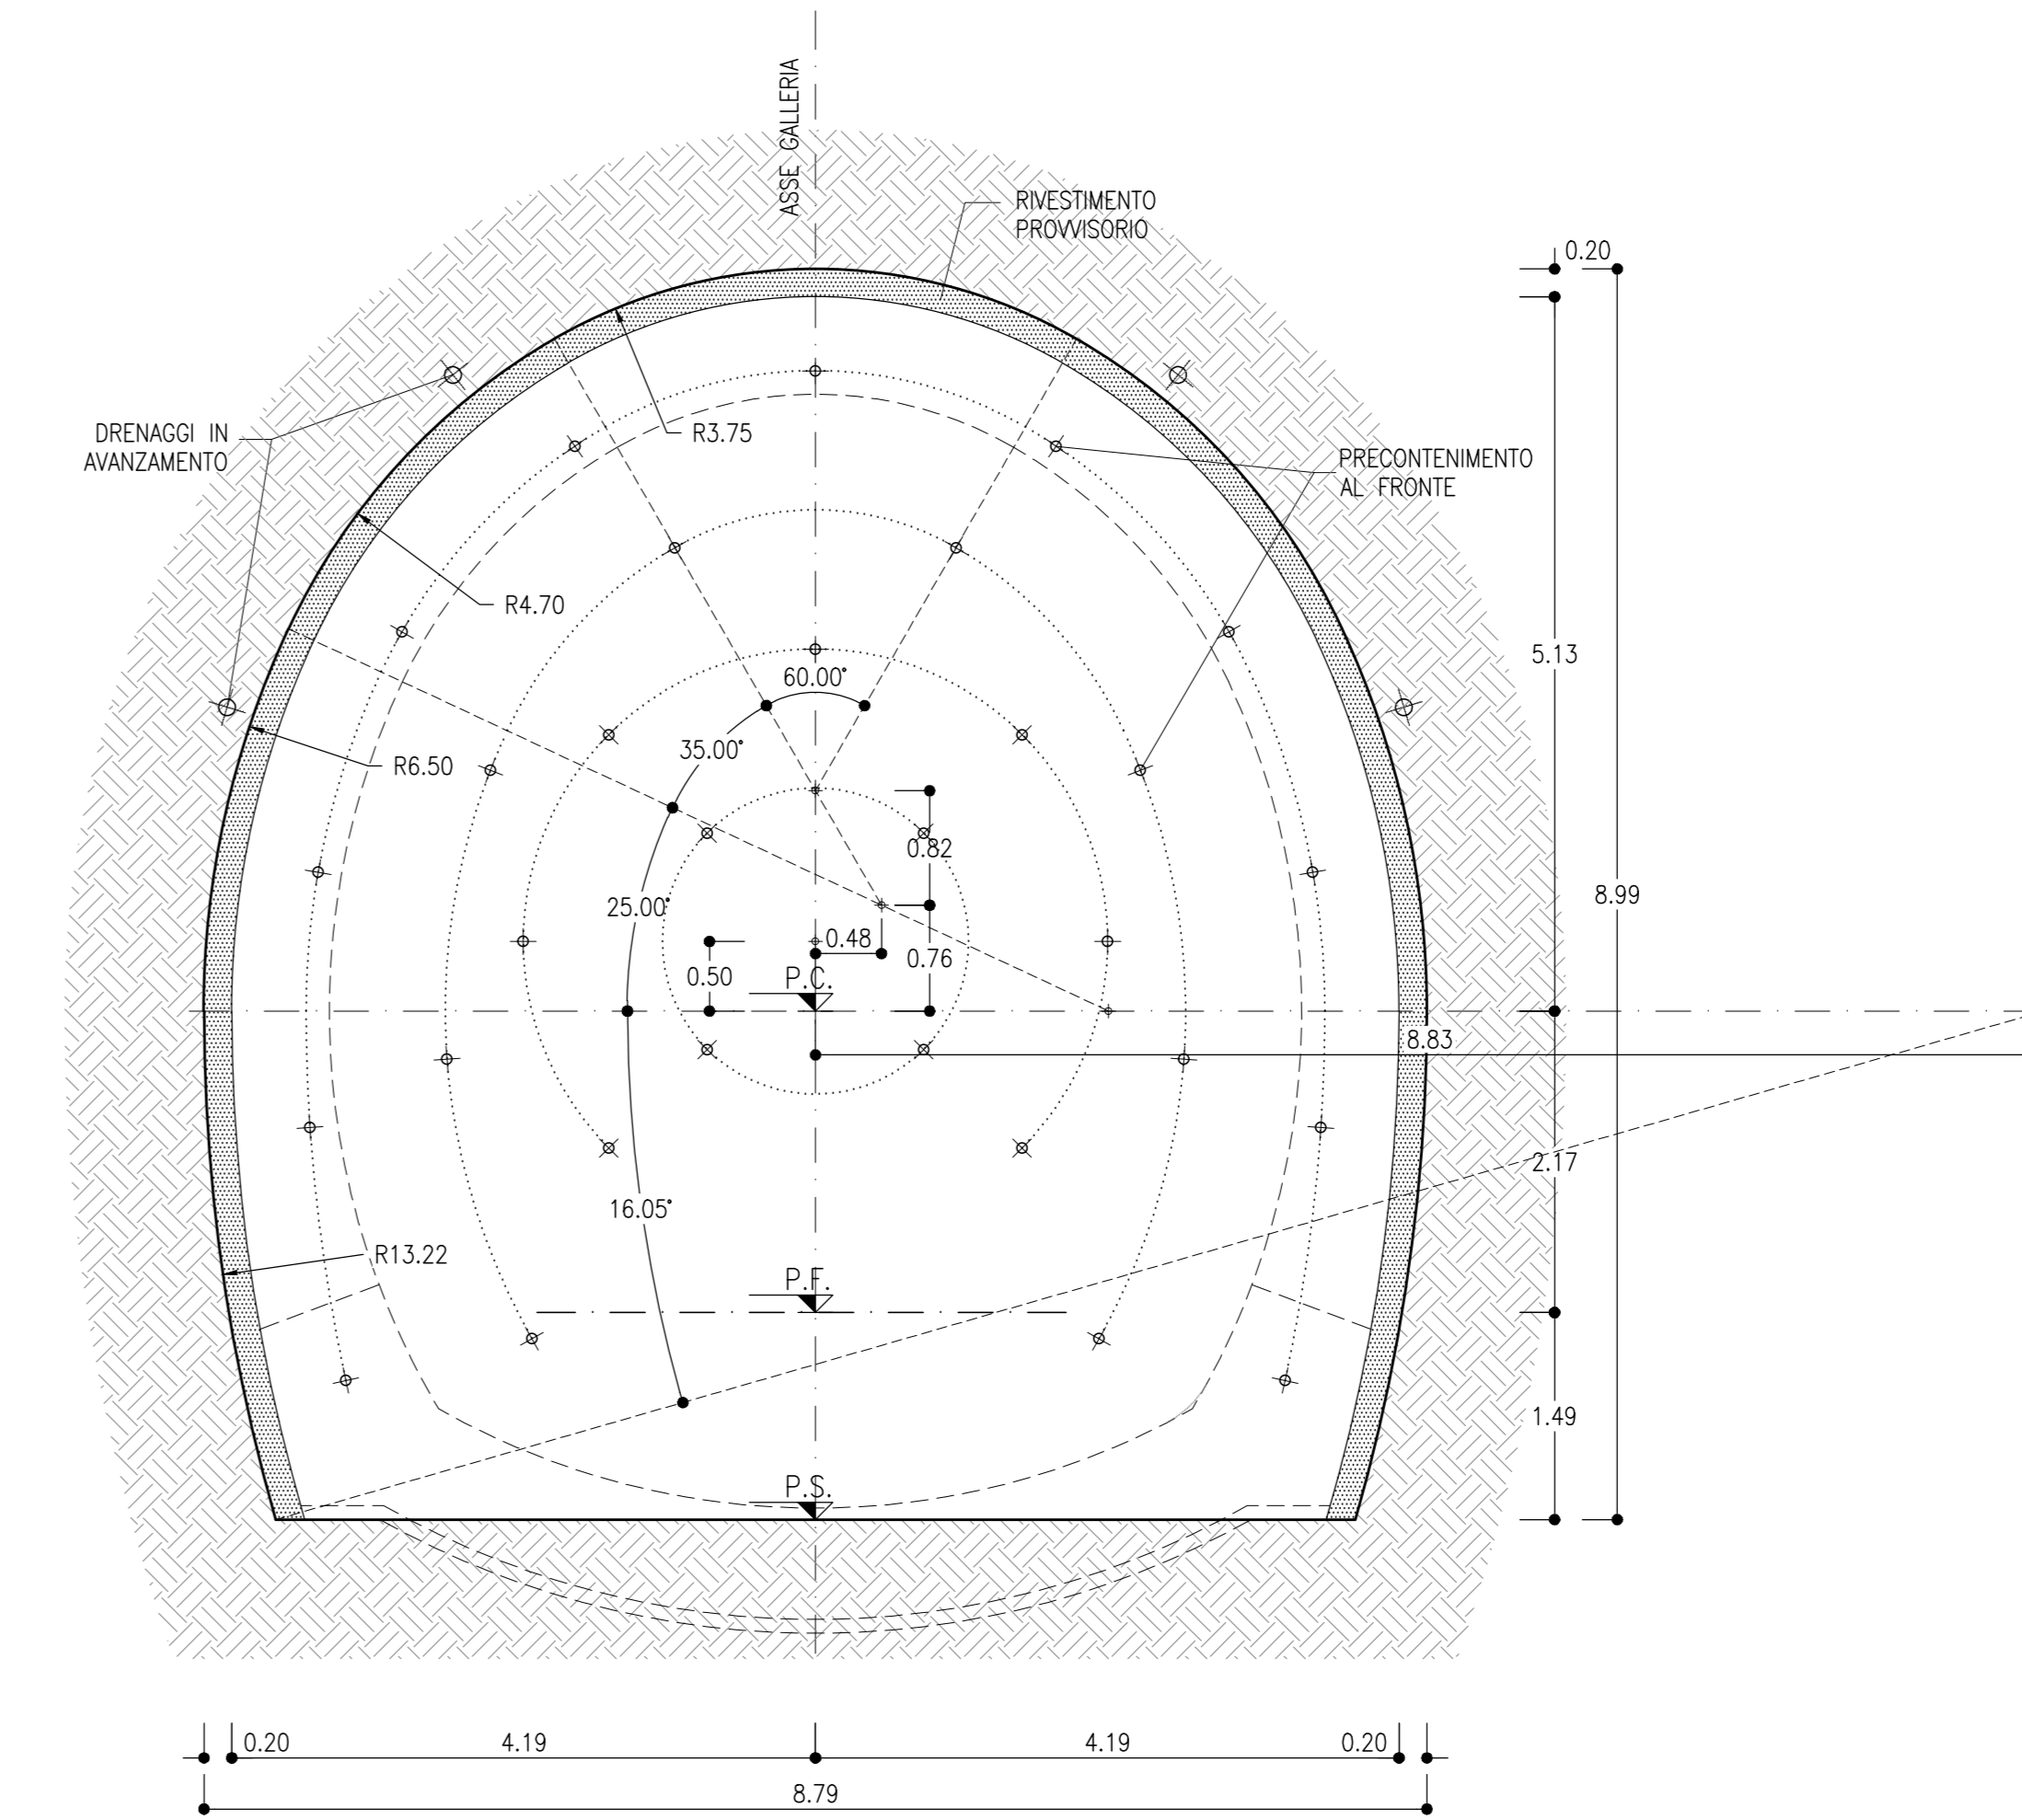


TABELLA RIASSUNTIVA SEZIONE TIPO B2	
TIPOLOGIA SCAVO CALOTTA	CILINDRICA
SPRITZ-BETON FIBROREINFORZATO AL FRONTE	Sp=0.10m SUL 50% DEGLI SFONDI Sp=0.15m FINE CAMPO
PRESTOSIEGNO AL CONTORNO (*)	-
PRECONTENIMENTO AL FRONTE (*)	N.30 ELEMENTI IN VTR CEMENTATI CON MISCELE CEMENTITIE LUNGHEZZA=17m (SOVRAPP. MIN. 7m) ±20%
PRECONTENIMENTO AL CONTORNO (*)	-
PRECONTENIMENTO AL PIEDE CENTINA (*)	-
DRENAGGI IN AVANZAMENTO (EVENTUALI)	N° 4(2+2) TUBI MICROFESSURATI IN PVC L=30m (SOVRAPP. min. 10m)
RIVESTIMENTO PROVVISORIO	CENTINE CALOTTA - 2/PN 160 sp=1m ±20% CENTINE ARCO ROVESCIO - Sp=0.20m
RIVESTIMENTO DEFINITIVO	SPRITZ-BETON FIBROREINFORZATO AL CONTORNO Sp=0.20m ARCO ROVESCIO E MURETTE Sp=0.80m, IN CLS ARMATO (INCIDENZA 70 Kg/mc) CALOTTA Sp=0.70m, IN CLS NON ARMATO
CAMPO D'AVANZAMENTO	10m

TABELLA DELLE DISTANZE (*) - SEZIONE TIPO B2	
CAMPO D'AVANZAMENTO	10m
FRONTE/GETTO ARCO ROVESCIO E MURETTE (**)	MAX 1.5d
FRONTE/GETTO DI CALOTTA (**)	MAX 4d

(*) LE DISTANZE SONO VALUTATE IN FUNZIONE DI # DIAMETRO EQUIVALENTE DELLA SEZIONE TRASVERSALE
(**) LE DISTANZE INDICATE POTRANNO ESSERE ADEPTE IN FUNZIONE DEL COMPORTAMENTO DEFORMATIVO DEL CAVO RISPETTANDO IN CORSO D'OPERA

NOTE

- EVENTUALI DIFFERENZE TRA LE MISURE DI QUOTE TOTALI E LA SOMMATORIA DELLE MISURE DI QUOTE PARZIALI SONO DOVUTE AD ARROTONDAMENTI AUTOMATICI
- PER LE TRATTE DI APPLICAZIONE DELLE SEZIONI TIPO SI RIMANDA AGLI ELABORATI DI PROFILO GEOTECNICO
- PER LE CARATTERISTICHE DEI MATERIALI SI RIMANDA ALL'ELABORATO RS3U40D07SPGN0000001


LEGENDA

P.C.= PIANO DEI CENTRI
P.F.= PIANO DEL FERRO
P.S.= PIANO DI SCAVO

PROFILO LONGITUDINALE

SCALA 1:50


CARPENTERIA

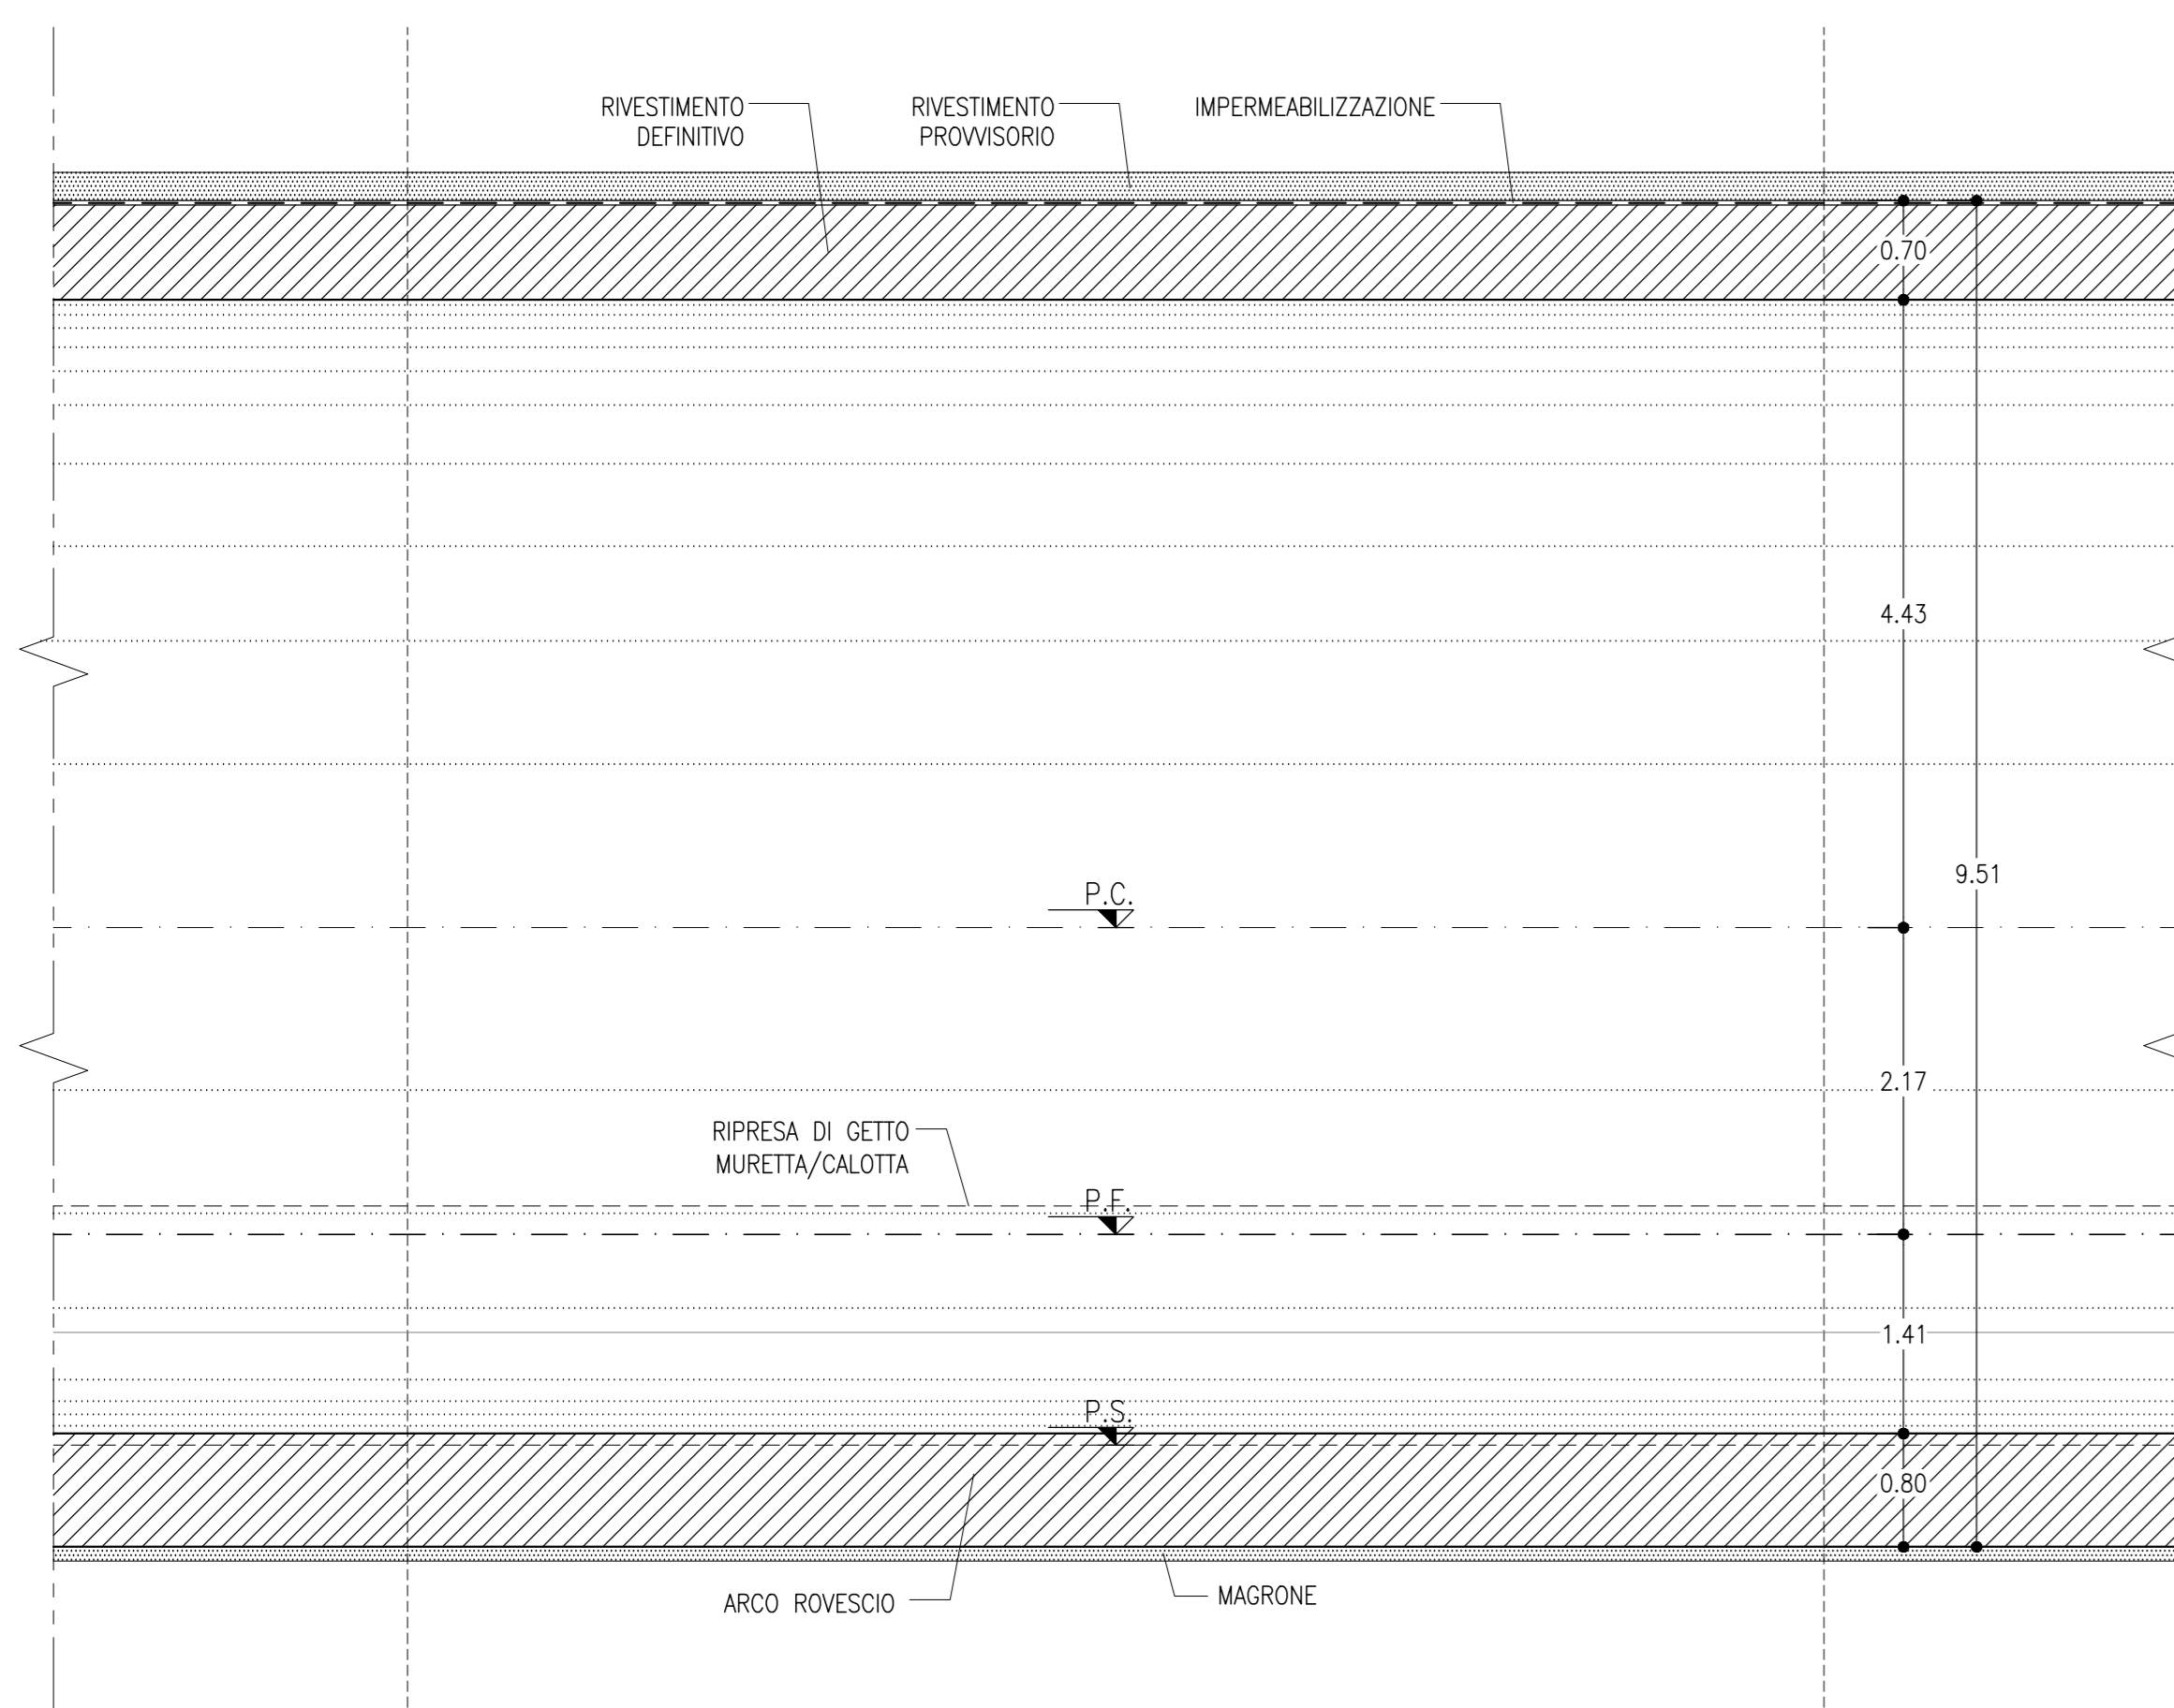

VOLUME DI SCAVO

SCALA 1:100


SEZIONE TIPO B2

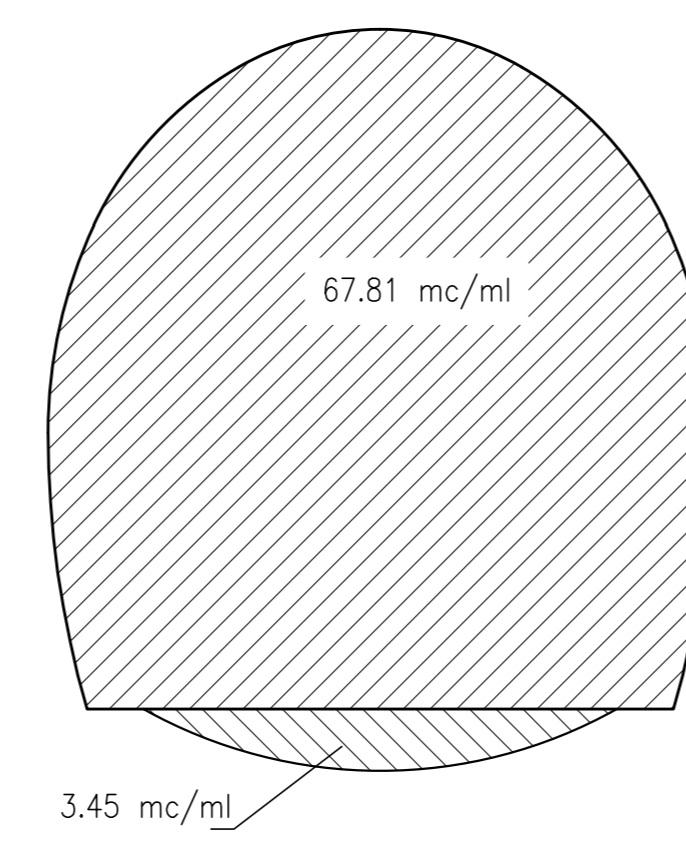

SEZIONE TRASVERSALE

SCALA 1:50

CARPENTERIA

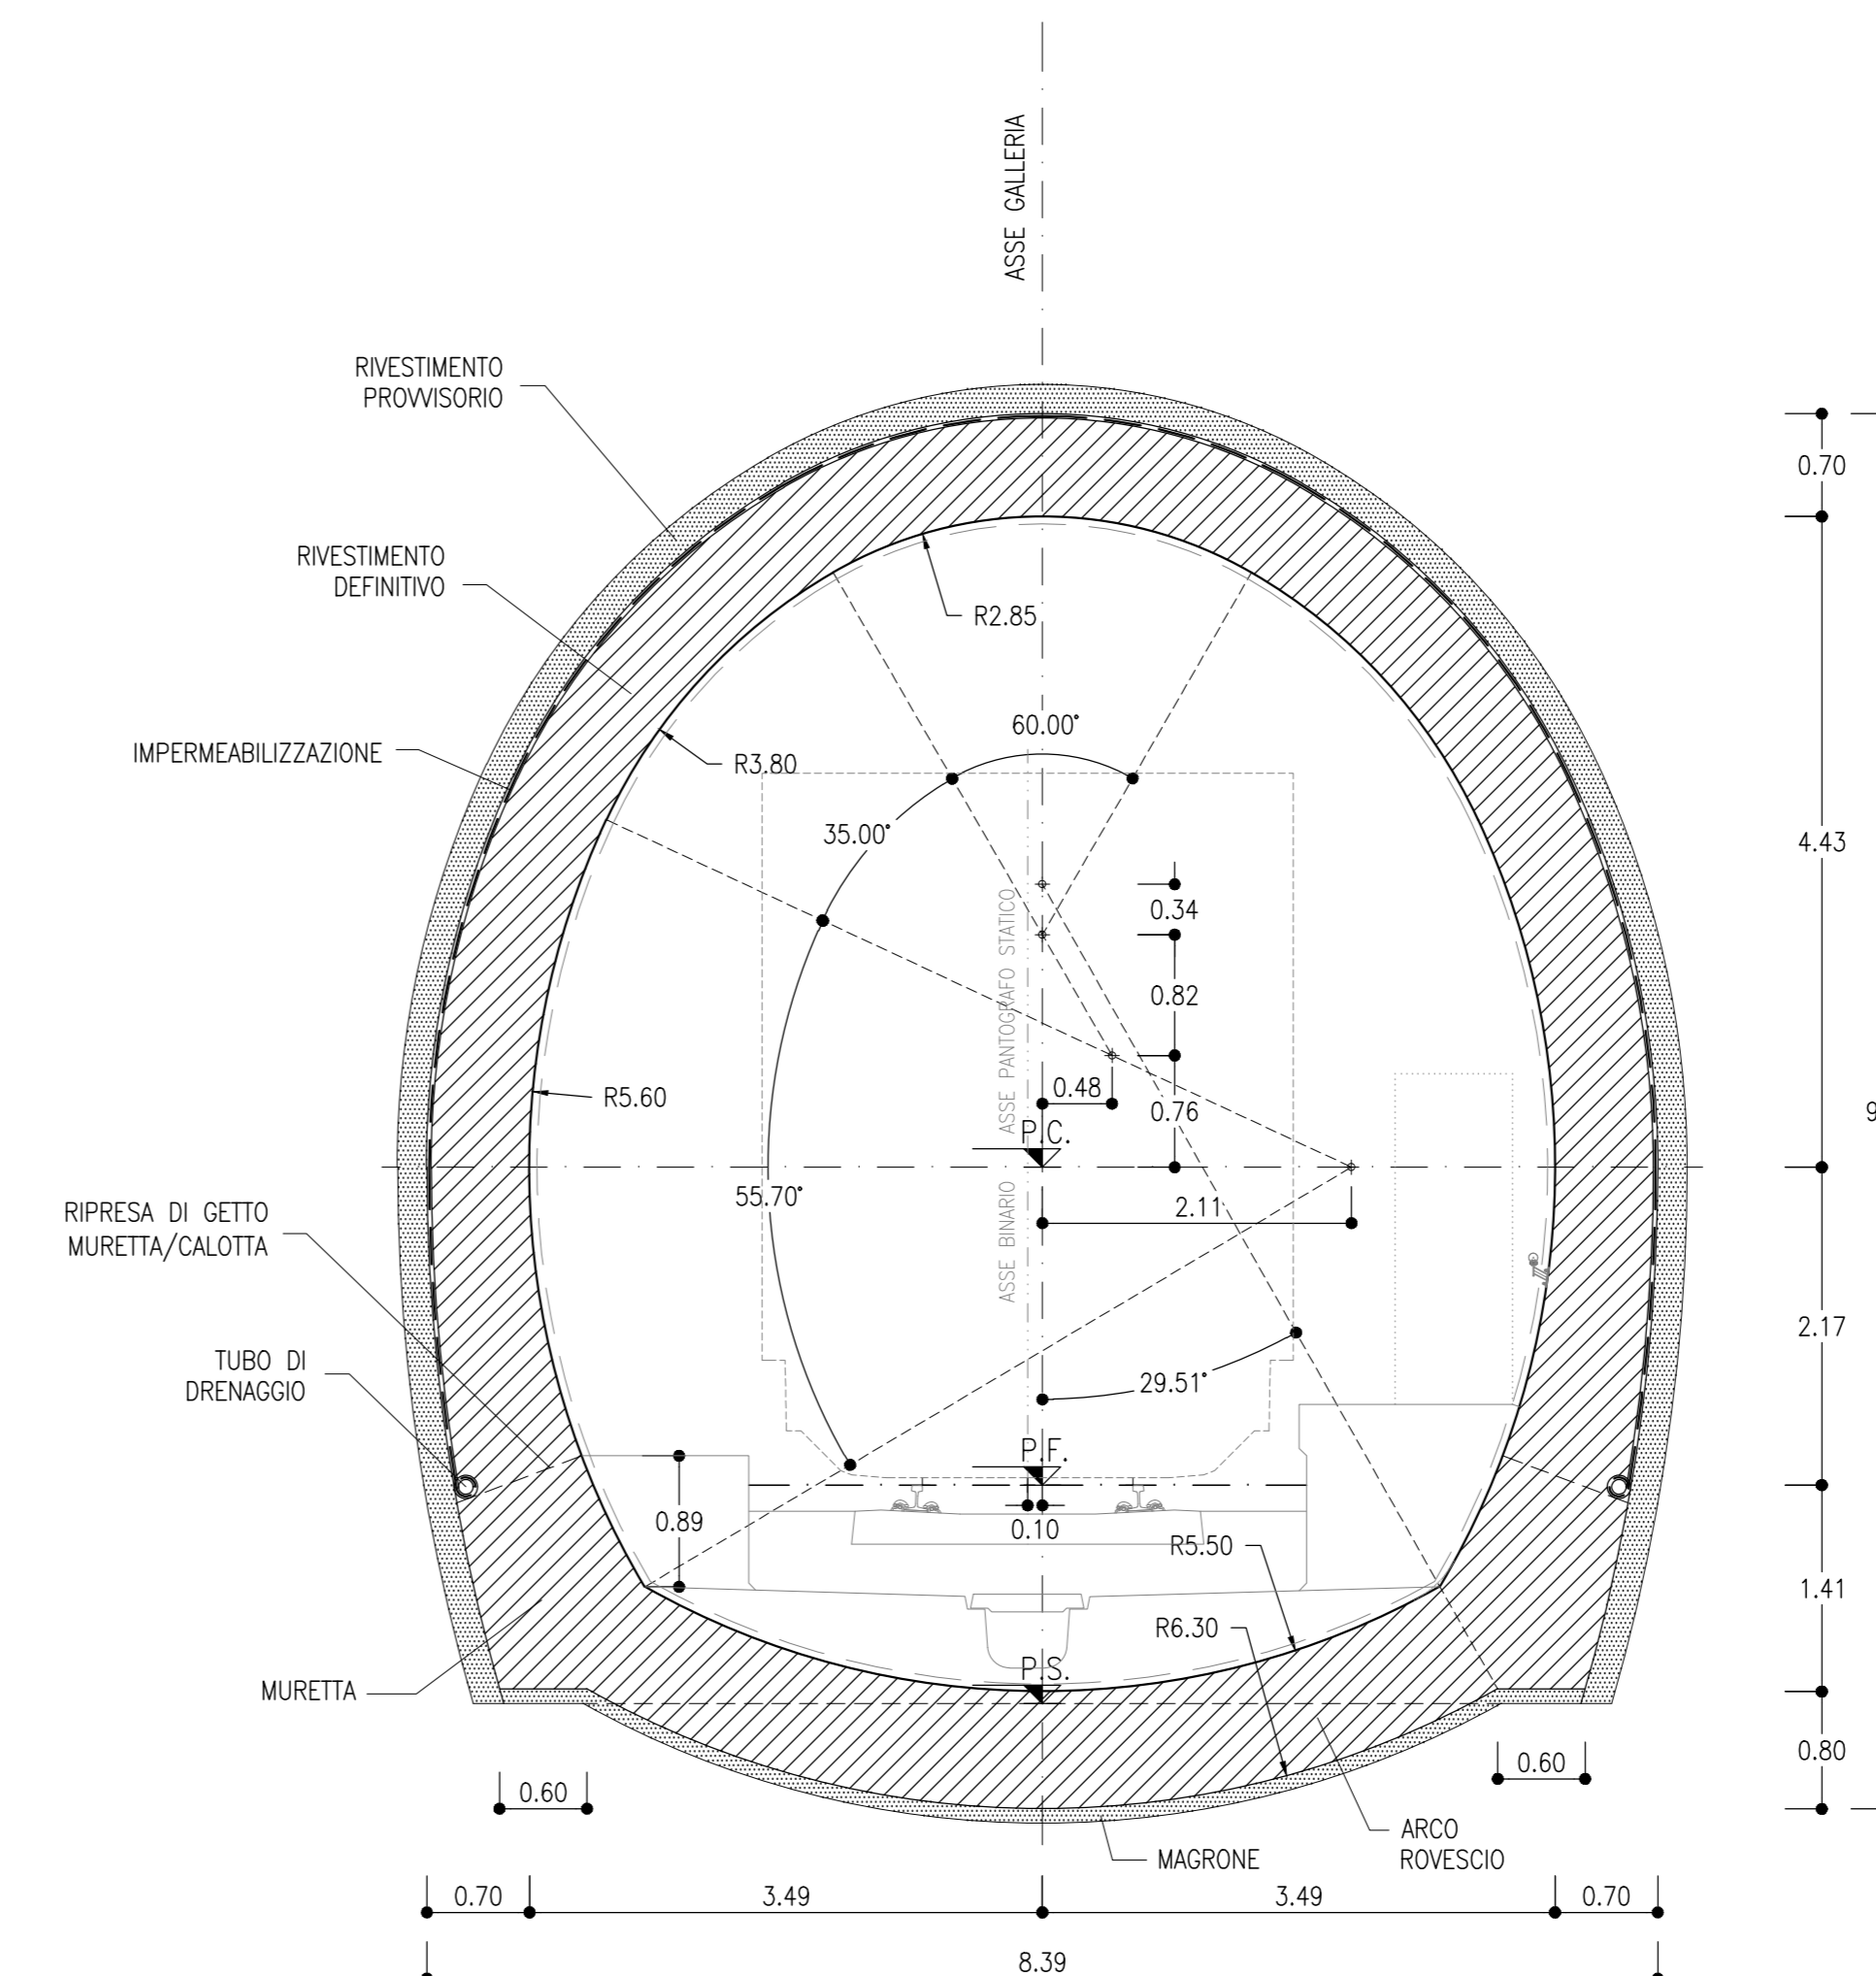

COMMITTENTE:
RFI
RETE FERROVIARIA ITALIANA
GRUPPO FERROVIE DELLO STATO ITALIANE

PROGETTAZIONE:
ITALFER
SUPERINTENDENZA REGIONALE

DIRETTRICE FERROVIARIA MESSINA - CATANIA - PALERMO
NUOVO COLLEGAMENTO PALERMO - CATANIA

U.O. GALLERIE
PROGETTO DEFINITIVO
TRATTA CALTANISSETTA XIRBI - NUOVA ENNA (LOTTO 4A)
GALLERIE DI LINEA E CUNICOLI PARALLELI
Scavo tradizionale
Sezione Tipo s.b. B2 - Carpentaria, scavo e consolidamenti

SCALA: 1:50

COMMESSA LOTTO FASE ENTE TIPO DOC. OPERA/DISCIPLINA Progr. REV.

RS3U 40 D 07 B B GN00000 002 B

Rev.	Descrizione	Redatto	Data	Verificato	Data	Approvato	Data	Autorizzato Data
A	Emissione Esecutiva	ROCCISOL	Dicembre 2015	S. Vignati	Dicembre 2015	A. Barba	Dicembre 2015	A. Scorr
B	Emissione Esecutiva	ROCCISOL	Gennaio 2016	S. Vignati	Gennaio 2016	A. Barba	Gennaio 2016	Gennaio 2016

File: RS3U40D07BGN0000028 n. Elib.: 07_10