SEZIONE TRASVERSALE N.2
SCALA 1:200

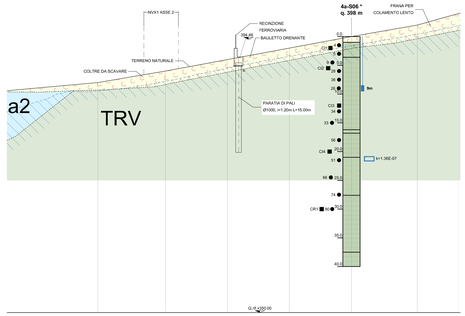

SVILUPPATA IN ASSE PARATIA
SCALA 1:200

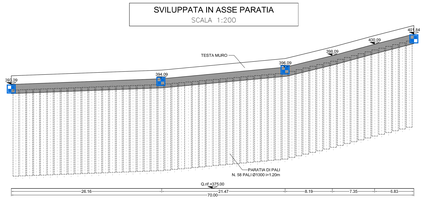

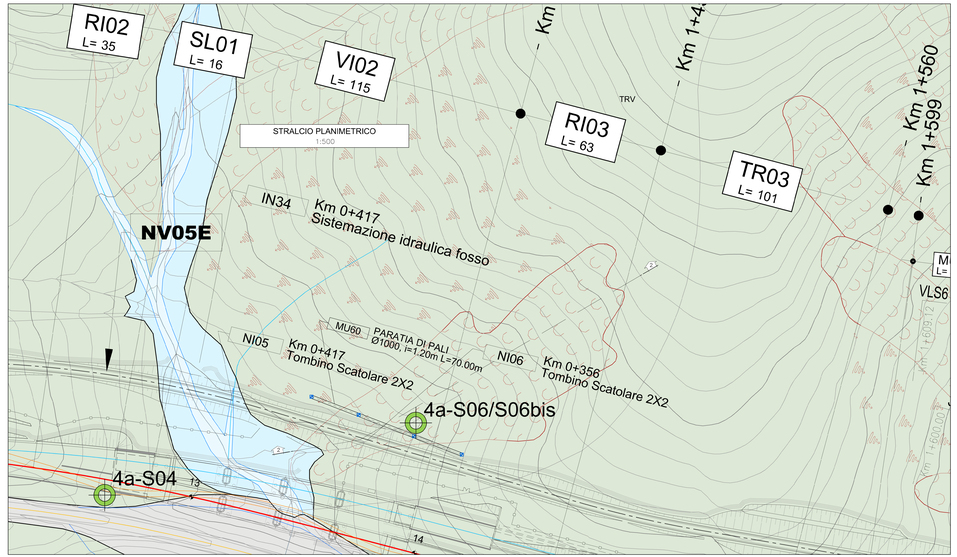

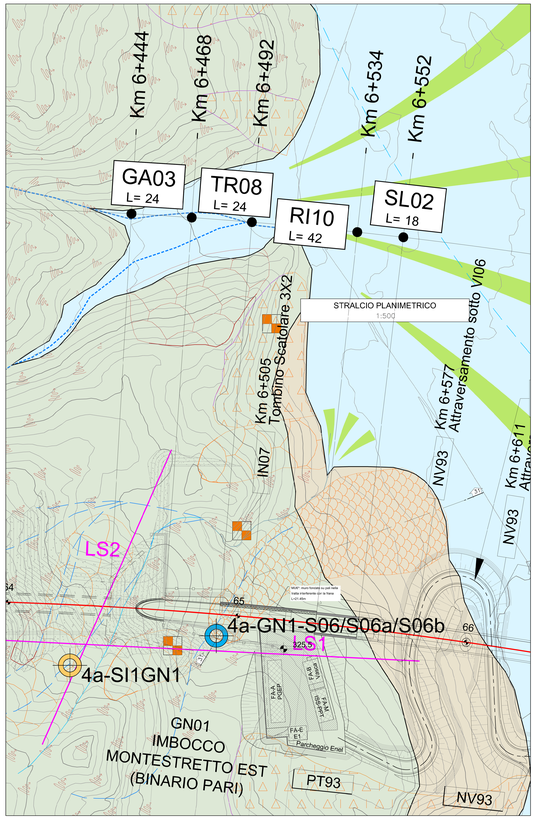

SEZIONE TRASVERSALE N.31
SCALA 1:200

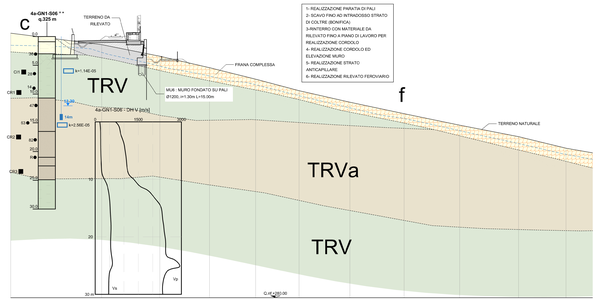

PARTICOLARE TRAVE DI TESTATA
SCALA 1:50

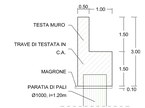

NOTE
- EVENTUALI DIFFERENZE TRA LE MISURE DI QUOTE TOTALI E LA SOMMATORIA DELLE MISURE DI QUOTE PARZIALI SONO DOVUTE AD ARROTONDAMENTI AUTOMATICI
- PER LE CARATTERISTICHE DEI MATERIALI SI RIMANDA ALL'ELABORATO RS3U40D29PZGE0000001
- PER LE CARATTERISTICHE SI RIMANDA AGLI SPECIFICI ELABORATI

LEGENDA
- Coltre detritico-colluviale
- Frana per colamento
- Frana complessa (rotazionale + colamento)
- Substrato alterato
- Substrato prequaternario. F. Terravecchia, membro argilloso-marnoso
- Depositi alluvionali (a2)
- Possibile posizione della falda superficiale

INCIDENZE ARMATURE
- PER PALI Ø1000 INCIDENZA ARMATURA MEDIA 150 kg//m3
- PER TRAVI 50 kg/m3

LEGENDA STRUMENTI
- MPC = PRISMI OTTICI PER MONITORAGGIO TOPOGRAFICO
- LVM LETTURA GIORNALIERA NEL PRIMO MESE DOPO LA COSTRUZIONE
- LVM LETTURA OGNI 6 MESI PER DUE ANNI DOPO LA COSTRUZIONE
- LVI LETTURE ANNUALI SUCCESSIVE A SECONDA DI QUANTO VERRA' MONITORATO

COMMITTENTE: RFI RETE FERROVIARIA ITALIANA GRUPPO FERROVIE DELLO STATO ITALIANE

PROGETTAZIONE: ITALFERR

DIRETTRICE FERROVIARIA MESSINA - CATANIA - PALERMO

NUOVO COLLEGAMENTO PALERMO - CATANIA

U.O. INFRASTRUTTURE CENTRO

PROGETTO DEFINITIVO

TRATTA CALTANISSETTA XIRBI - NUOVA ENNA (LOTTO 4A)

GEOTECNICA

Interventi di stabilizzazione versanti in frana

Tav. 1 di 3

SCALA: 1:200/500

COMMESSA	LOTTO	FASE	ENTE	TIPO DOC.	OPERA/DISCIPLINA	PROGR.	REV.
RS3U	40	D	29	PZ	GE0000	001	D

Rev.	Descrizione	Redatto	Data	Verificato	Data	Approvato	Data	Autorizzato Data
A	EMISSIONE ESECUTIVA	ITALFERR S.p.A.	Apr.2019	G. Lo Presti	Apr.2019	M. Lo Presti	Apr.2019	F. Ossola
B	EMISSIONE ESECUTIVA	ITALFERR S.p.A.	Giu.2020	G. Lo Presti	Giu.2020	M. Lo Presti	Giu.2020	Ing. Ossola
C	EMISSIONE ESECUTIVA	ITALFERR S.p.A.	Feb.2022	G. Lo Presti	Feb.2022	M. Lo Presti	Feb.2022	
D	EMISSIONE ESECUTIVA	ITALFERR S.p.A.	Apr.2022	G. Lo Presti	Apr.2022	M. Lo Presti	Apr.2022	

File: RS3U40D29PZGE0000001

n. Elab.: 20_166