

AUTOSTRADA (A14) : BOLOGNA—BARI—TARANTO

AMPLIAMENTO ALLA TERZA CORSIA
DEL TRATTO RIMINI NORD—PEDASO

TRATTO : CATTOLICA — FANO

NUOVO SVINCOLO DI FANO NORD
PROGETTO DEFINITIVO

DOCUMENTAZIONE GENERALE

IMPIANTI Elettromeccanici
Planimetrie di Dettaglio
Opere Impiantistiche

IL RESPONSABILE PROGETTAZIONE SPECIALISTICA Ing. Luigi Schiavetta Ord. Ingg. Pavia n.1272 RESPONSABILE UFFICIO IMP		IL RESPONSABILE INTEGRAZIONE PRESTAZIONI SPECIALISTICHE Ing. Giuliana Garigali Ord. Ingg. Milano N. 18419 RESPONSABILE AREA DI PROGETTO BOLOGNA		IL DIRETTORE TECNICO Ing. Maurizio Torresi Ord. Ingg. Milano N. 16492 RESPONSABILE FUNZIONE STP	
--	--	---	--	--	--


RIFERIMENTO ELABORATO										DATA: OTTOBRE 2010		REVISIONE	
												n.	data
												1	NOVEMBRE 2011
												2	GENNAIO 2012
												3	APRILE 2012

 ingegneria europea		ELABORAZIONE GRAFICA A CURA DI :			
		ELABORAZIONE PROGETTUALE A CURA DI :			
CONSULENZA A CURA DI :		IL RESPONSABILE UFFICIO/UNITA'		Ing. Luigi Schiavetta O.l. Pavia n. 1272	


VISTO DEL COORDINATORE GENERALE SPEA DIREZIONE OPERATIVA PROGETTAZIONE ED ESECUZIONE LAVORI ASPI Ing. Alberto Selleri	VISTO DEL COMMITTENTE  Geom. Mauro Moretti	VISTO DEL CONCEDENTE 
--	---	---

FOGLIO 1	INDICE ELABORATI
FOGLIO 2	ROTATORIA COMPLEMENTARE NUOVO SVINCOLO FANO NORD (RT.01)
FOGLIO 3	ROTATORIA DEVIAZIONE SP.45 (RT.02)
FOGLIO 4	AREA PARCHEGGIO UTENTI NUOVO SVINCOLO FANO NORD (LC.06)
FOGLIO 5	PIAZZALE ESAZIONE NUOVO SVINCOLO DI FANO NORD (LC.01)
FOGLIO 6	RAMPE IMMISSIONE/DIVERSIONE NUOVO SVINCOLO FANO NORD (RS.01-RS.02-RS.03-RS.04)

[illegible]

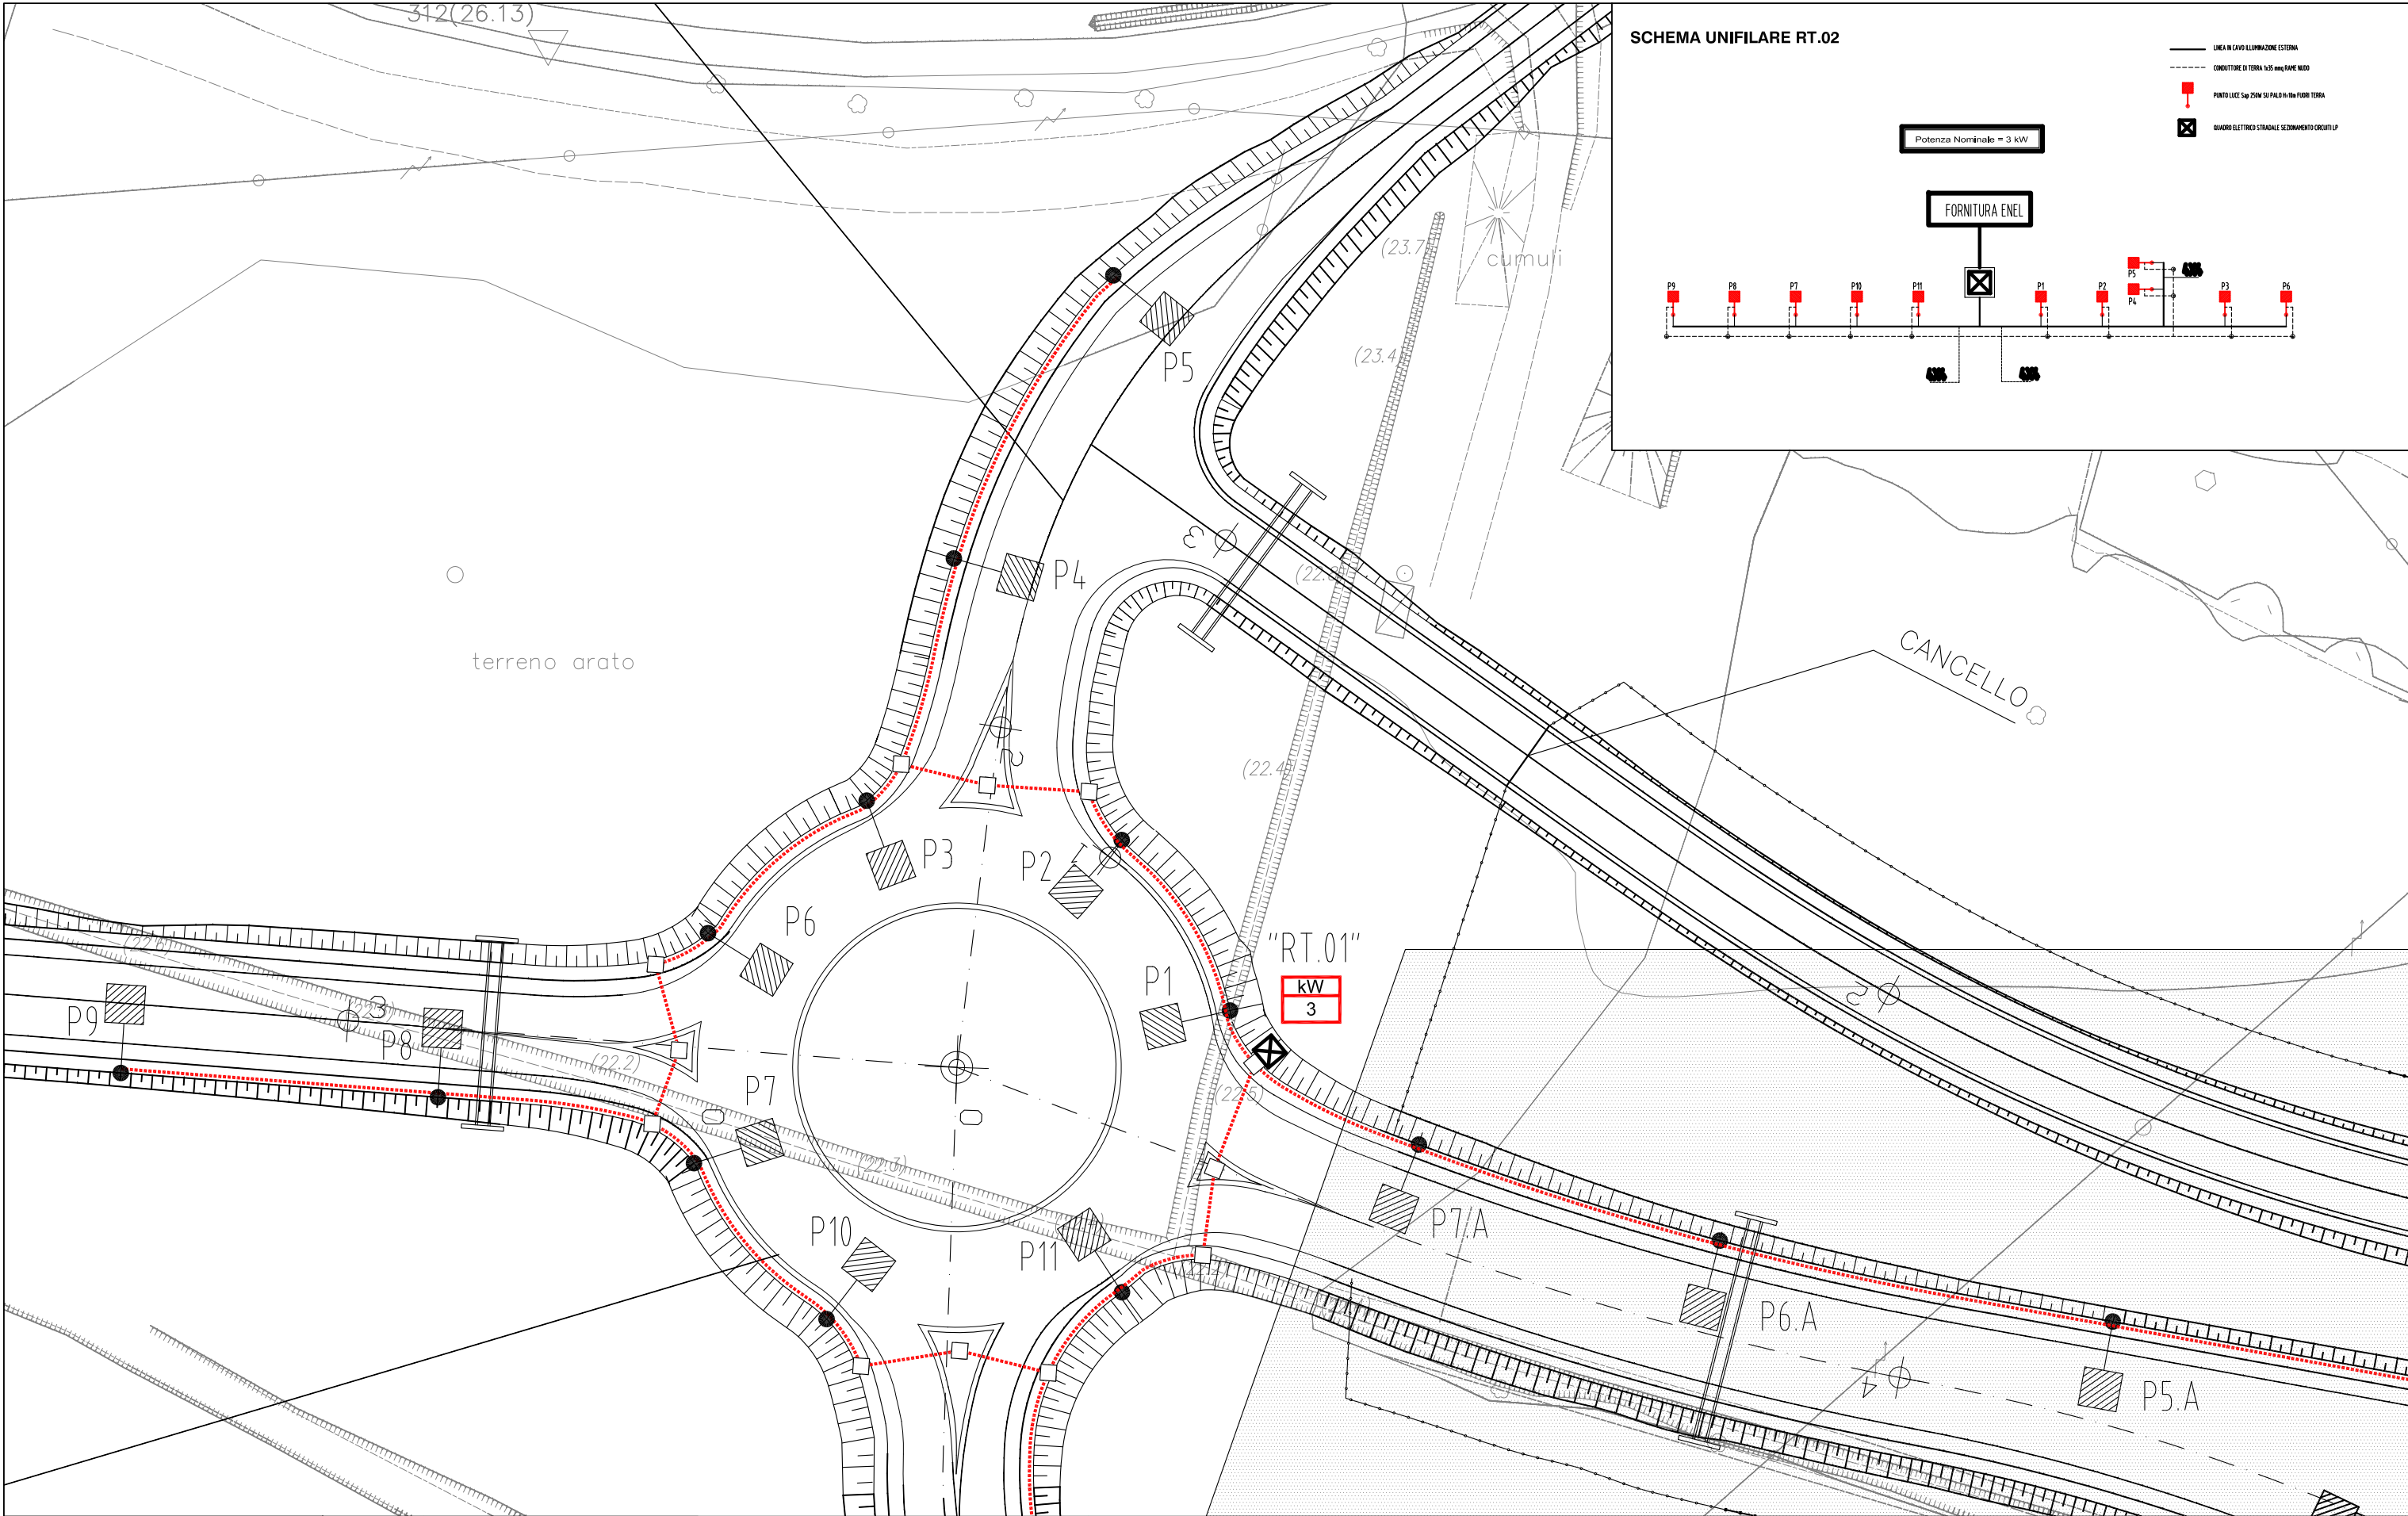

SCHEMA UNIFILARE RT.02

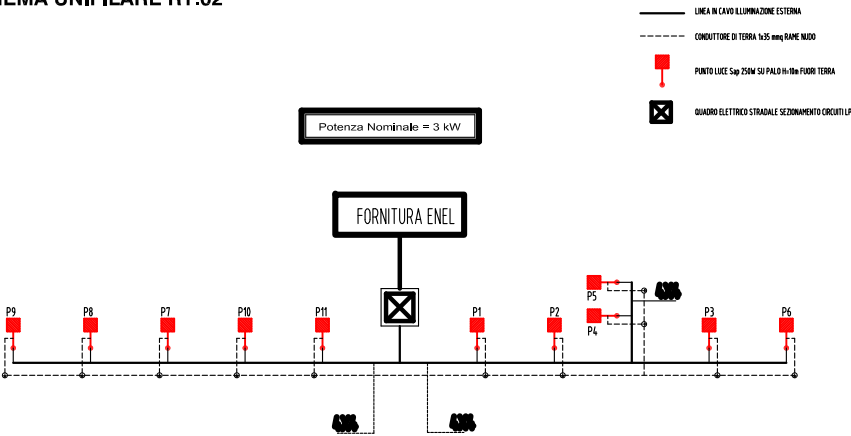

spea
autostrade

**ingegneria
europea**

ELABORAZIONE
GRAFICA
A CURA DI :

ELABORAZIONE
PROGETTUALE
A CURA DI :

P.i.m. Massimiliano TENTORI

P.i.m. Massimiliano TENTORI

IL RESPONSABILE
UFFICIO/UNITA'

Ing. Luigi Schiavetta Ord. Ingg. Pavia N. 1272

VISTO DEL COMMITTENTE

autostrade // per l'italia

VISTO DEL CONCEDENTE



ELABORATO

IMPIANTO LP IN VIABILITA' ORDINARIA

ROTATORIA COMPLEMENTARE
NUOVO SVINCOLO FANO (RT.01)

N° DISEGNO

IMP020

CAD VERS. AutoCAD 2004

NOME
FILE

FOGLIO 0 0 2

SEGUE 0 0 3

TOTALI 0 0 6


RIFERIMENTO ELABORATO

DIRETTOIO						FILE	
Codice commessa	Lotto	Argomento	Sub Arg.	progr.	W B S	Codice elaborato	
111431						IMP020	


DATA:
NOVEMBRE 2011

SCALA:


REVISIONE
n. data

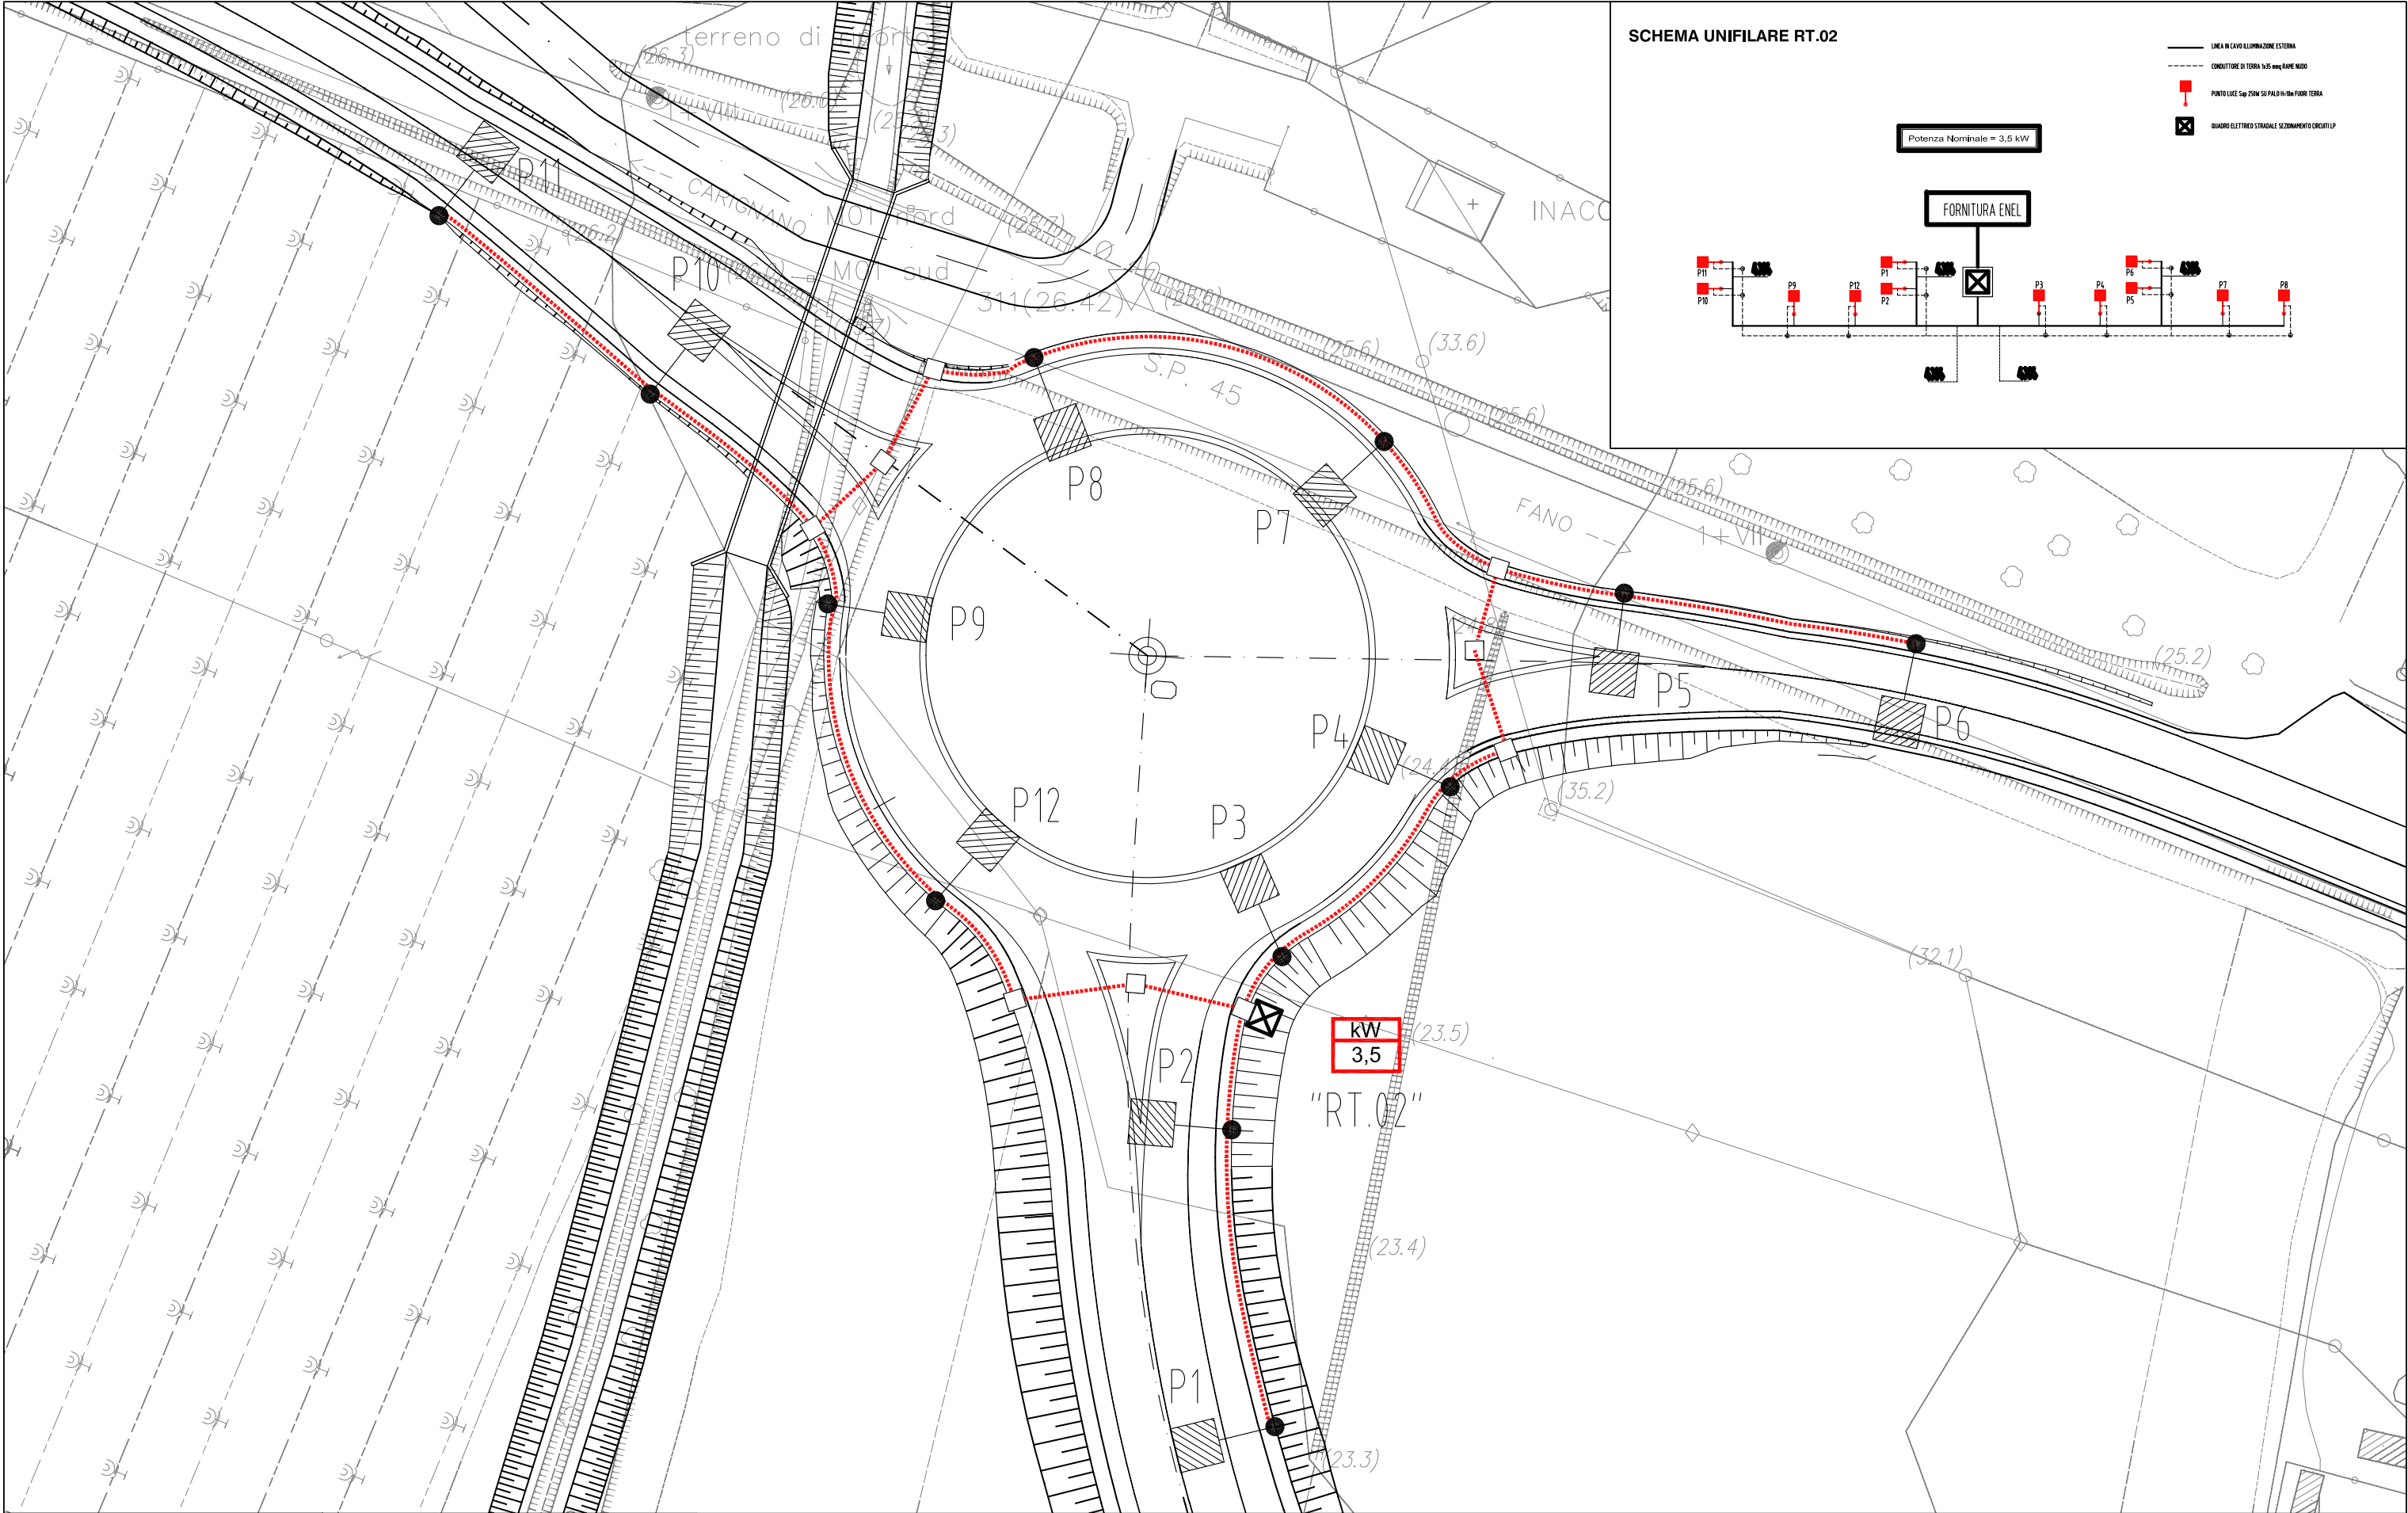


SCHEMA UNIFILARE RT.02

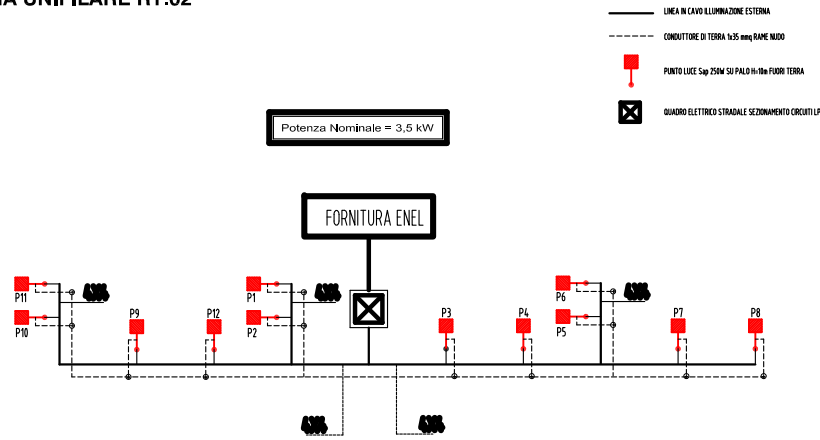


 	ELABORAZIONE GRAFICA A CURA DI :	P.i.m. Massimiliano TENTORI	VISTO DEL COMMITTENTE  per l'italia										VISTO DEL CONCEDENTE 										ELABORATO IMPIANTO LP IN VIABILITA' ORDINARIA ROTATORIA DEVIAZIONE S.P.45 (RT.02)										N° DISEGNO	</
--	-------------------------------------	-----------------------------	--	--	--	--	--	--	--	--	--	--	---	--	--	--	--	--	--	--	--	--	---	--	--	--	--	--	--	--	--	--	------------	--	--	----

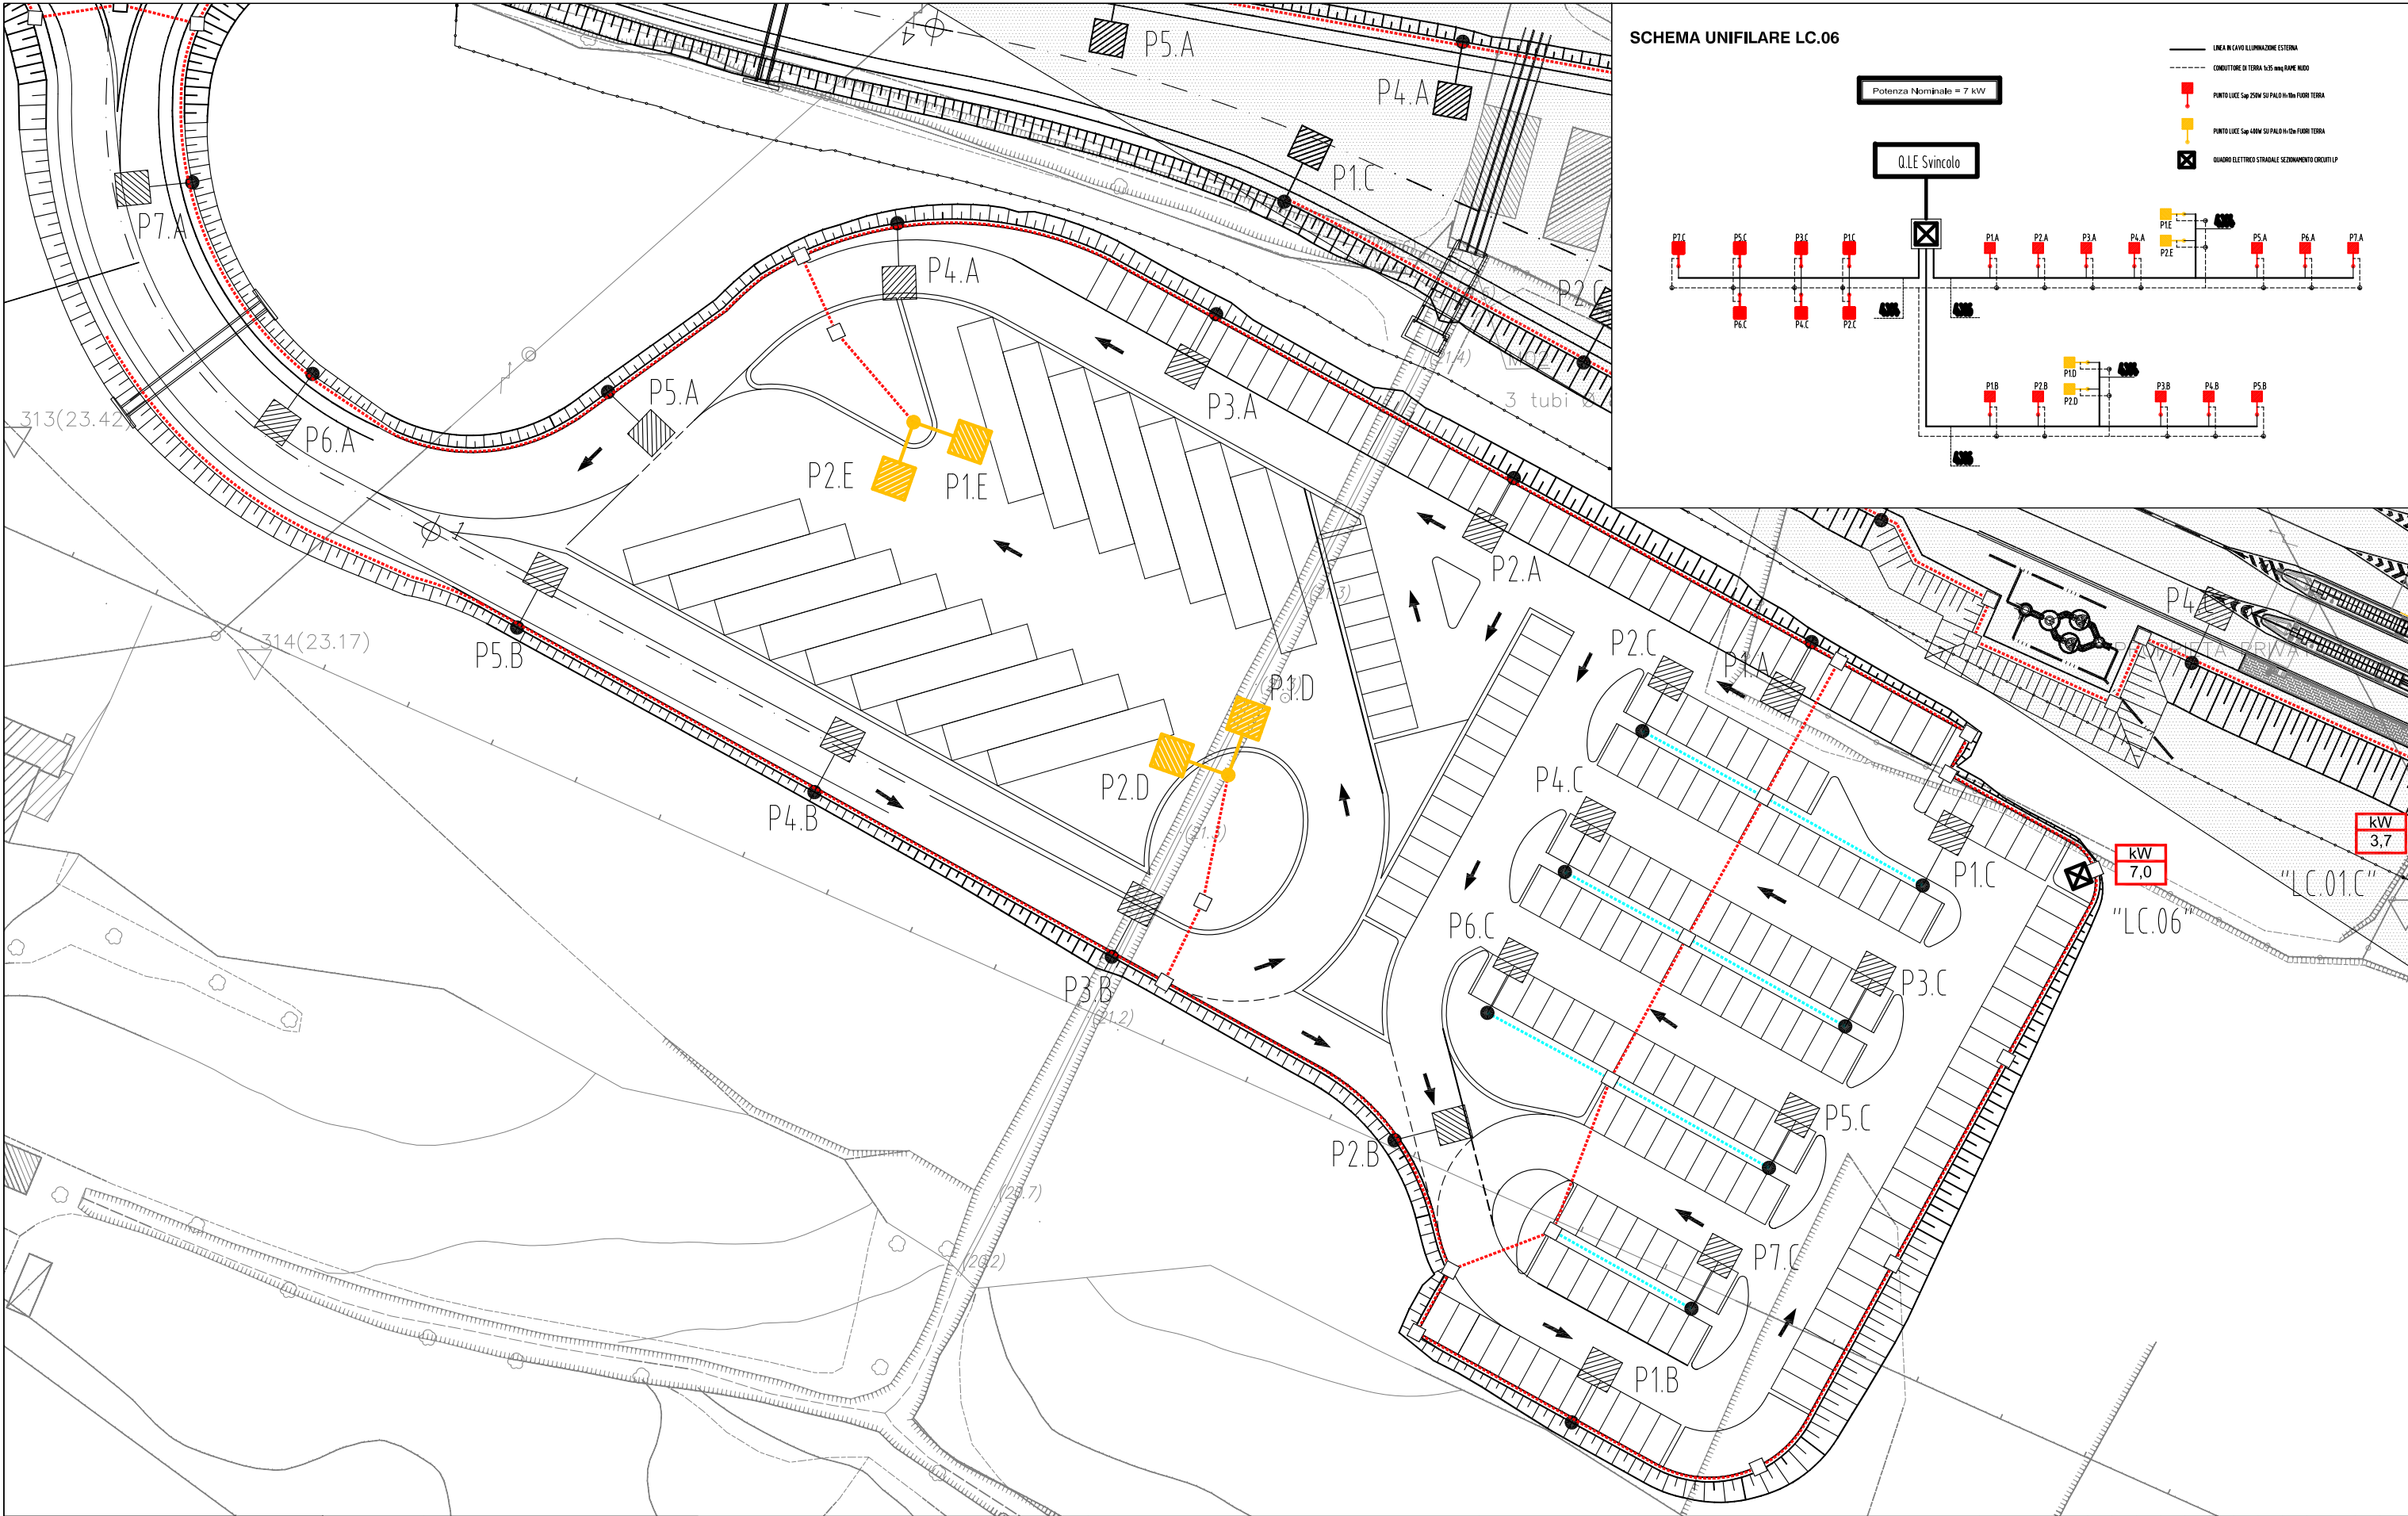

spea autostrade	ingegneria europea	ELABORAZIONE GRAFICA A CURA DI :	P.i.m. Massimiliano TENTORI	VISTO DEL COMMITTENTE autostrade per l'italia	VISTO DEL CONCEDENTE 	ELABORATO IMPIANTO LUCE ESTERNA		N° DISEGNO		I M P 0 2 0	
		ELABORAZIONE PROGETTUALE A CURA DI :	P.i.m. Massimiliano TENTORI	
	IL RESPONSABILE UFFICIO/UNITA'	Ing. Luigi Schiavetta Ord. Ingg. Pavia N. 1272	RIFERIMENTO ELABORATO												DATA: NOVEMBRE 2011	REVISIONE		CAD VERS. AutoCAD 2004	FOGLIO		0 0 4	
			DIRETTORIO						FILE							n.	data	
			Codice commesso	Lotto	Argomento	Sub Arg.	progr.	W B S	Codice elaborato	
			1	1	1	4	3	1	

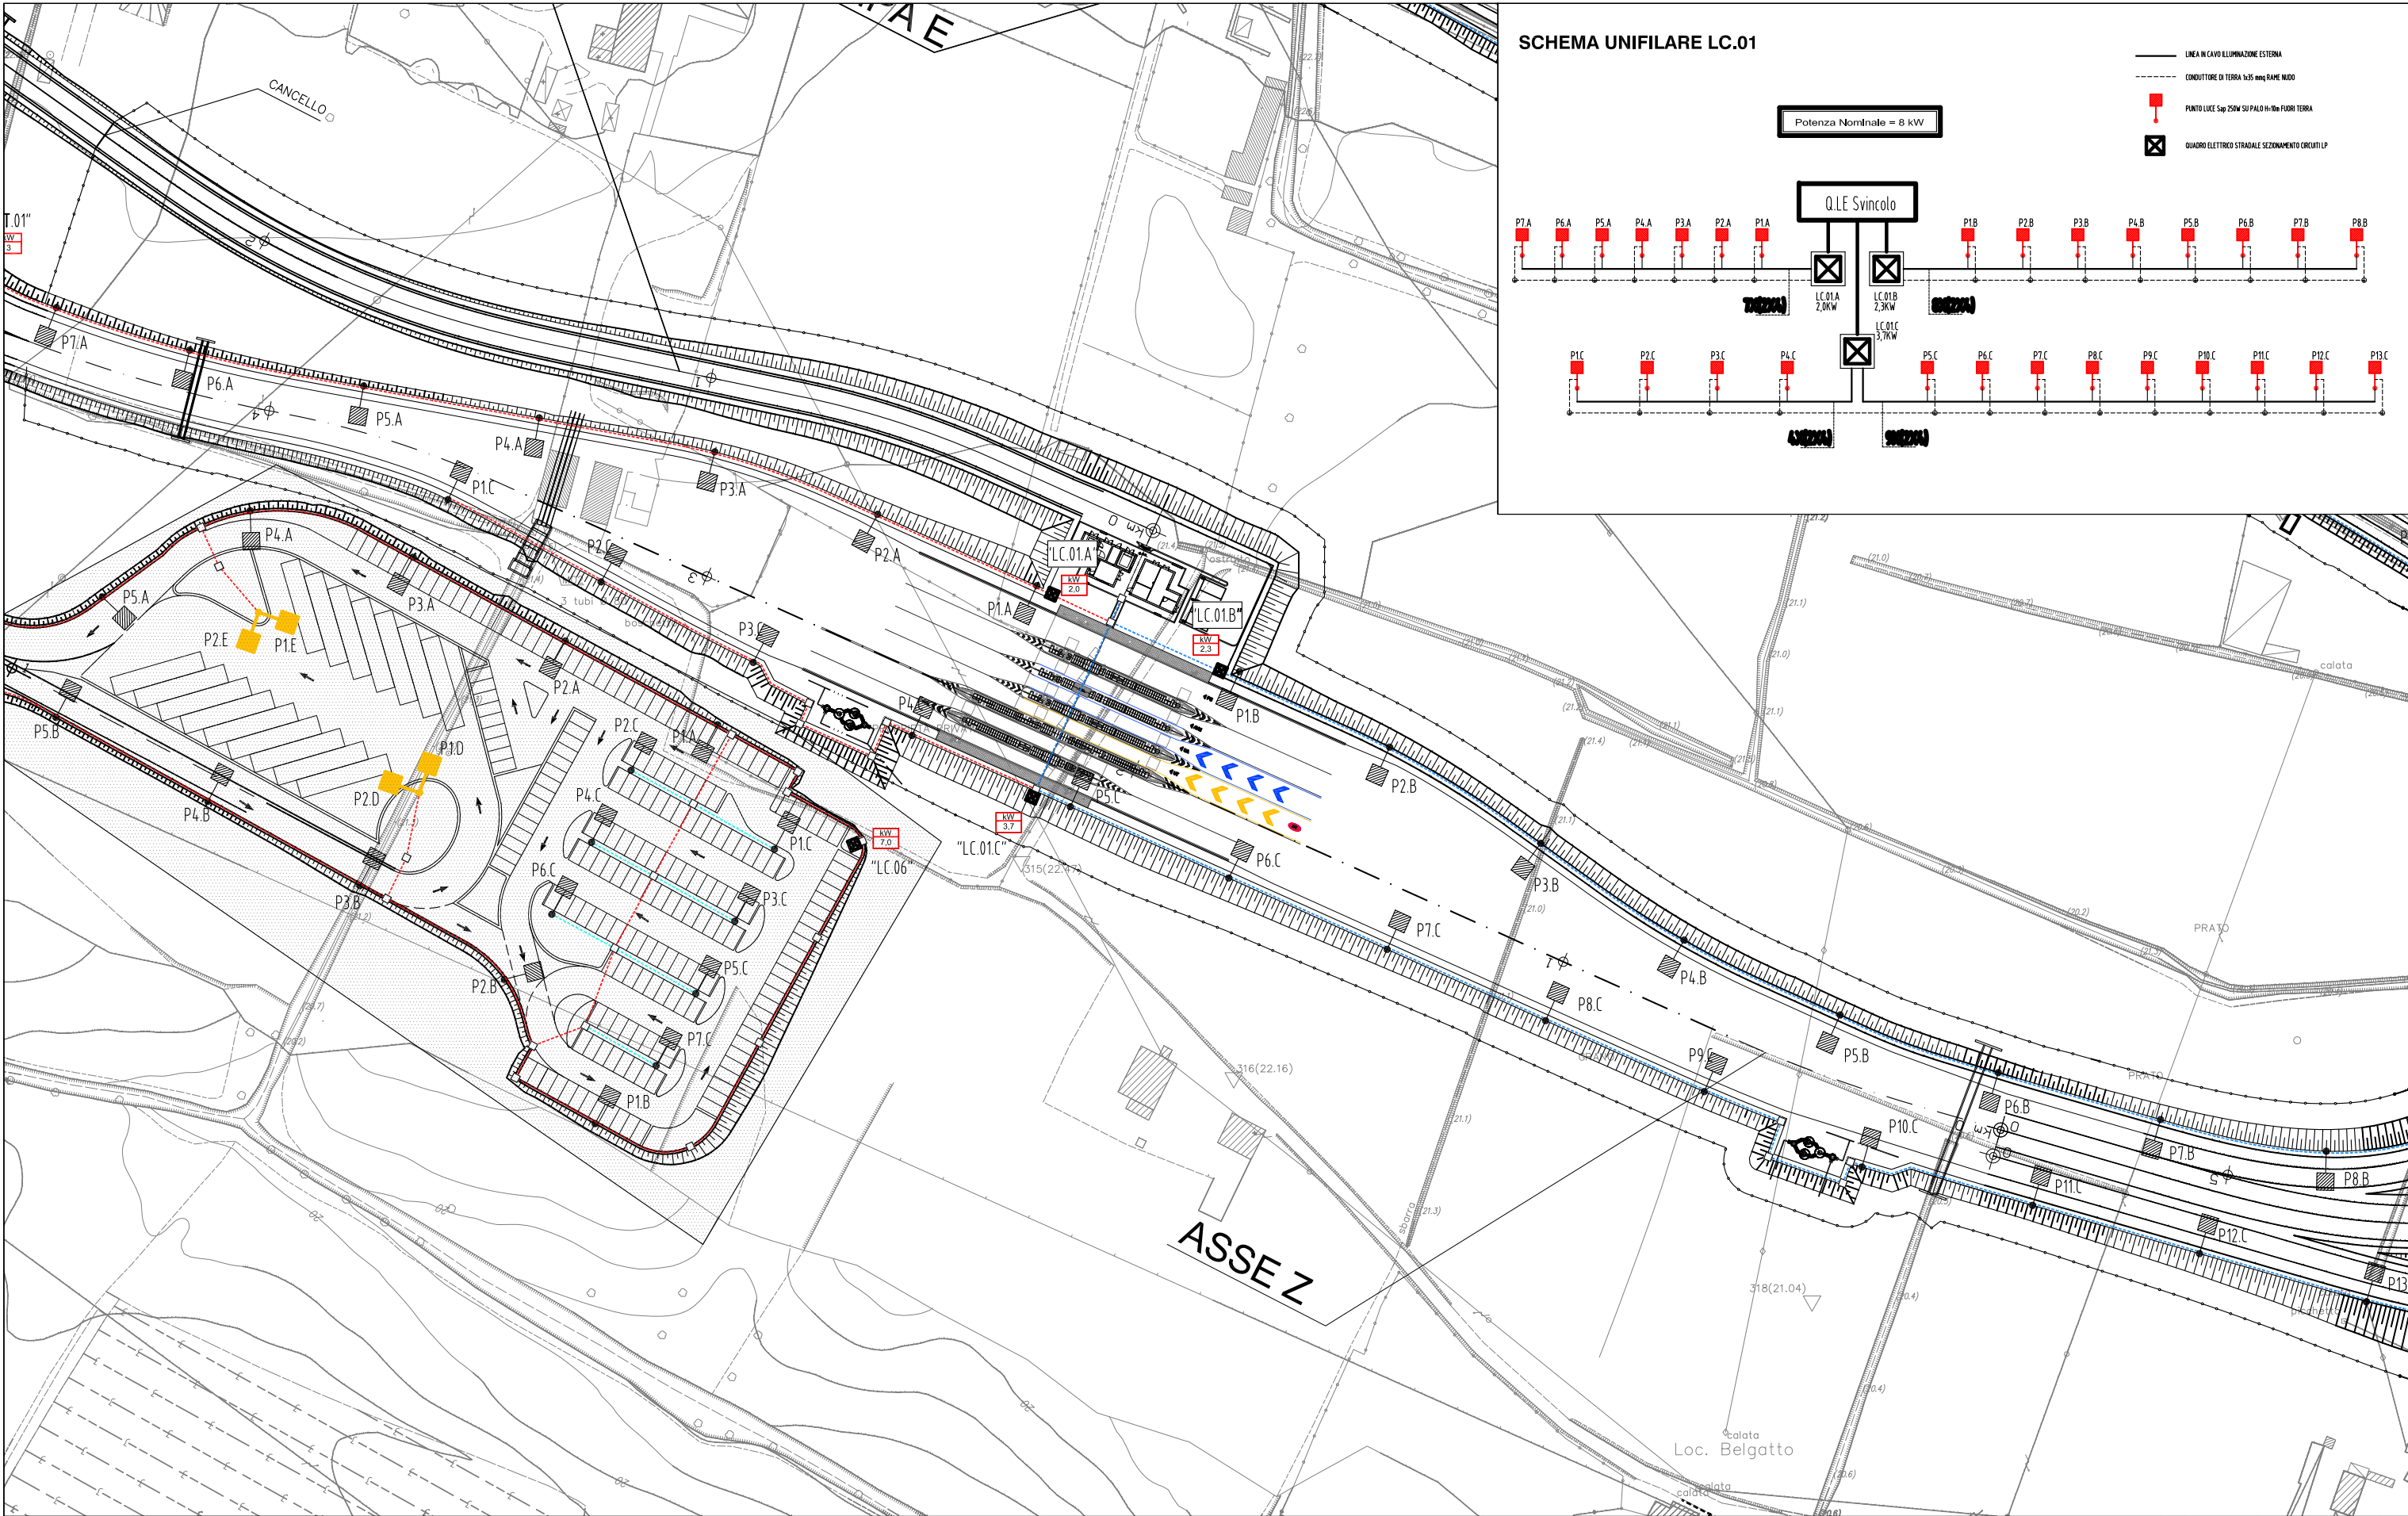

 ingegneria europea	ELABORAZIONE GRAFICA A CURA DI : P.i.m. Massimiliano TENTORI	VISTO DEL COMMITTENTE autostrade // per l'italia	VISTO DEL CONCEDENTE 	ELABORATO		N° DISEGNO	
--	--	--	---	-----------	--	------------	--	--	

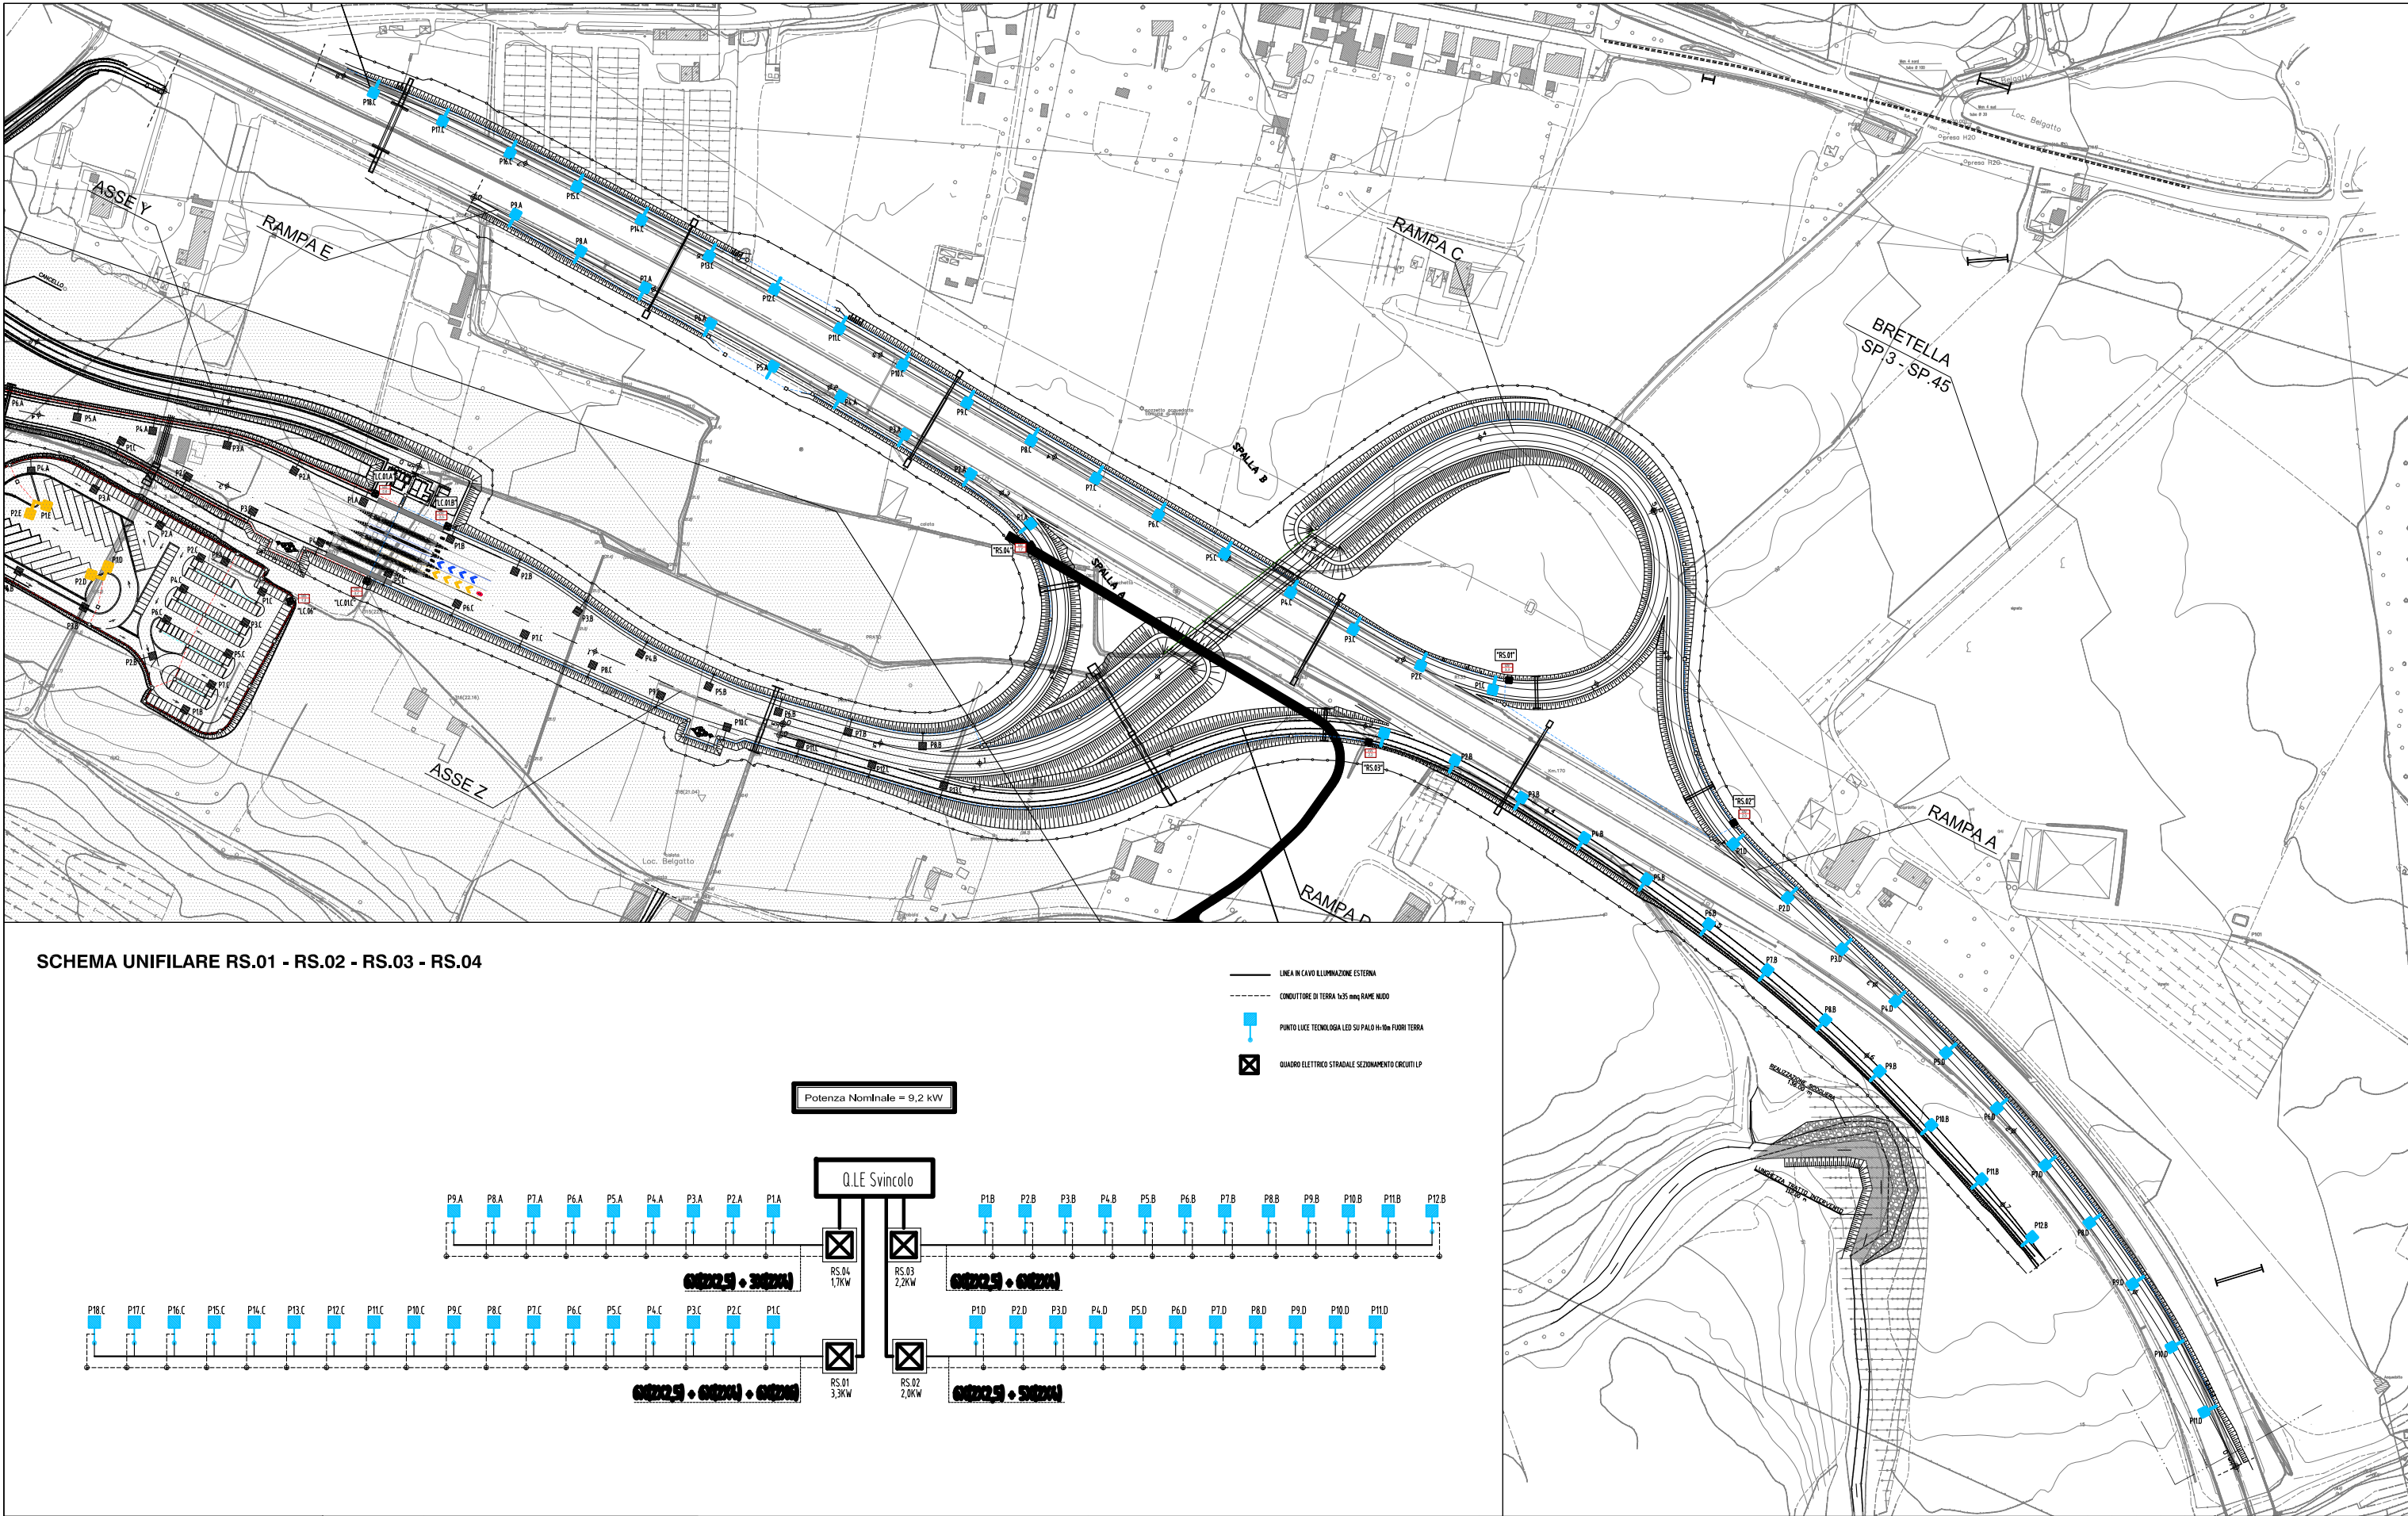

SCHEMA UNIFILARE RS.01 - RS.02 - RS.03 - RS.04

	ingegneria europea	ELABORAZIONE GRAFICA A CURA DI :	P.i.m. Massimiliano TENTORI	VISTO DEL COMMITTENTE per l'italia	VISTO DEL CONCEDENTE 	ELABORATO IMPIANTO LUCE ESTERNA RAMPE IMMISSIONE / DIVERSIONE NUOVO SVINCOLO FANO NORD (RS.01 - RS.02 - RS.03 - RS.04)	N° DISEGNO IMP020				
		ELABORAZIONE PROGETTUALE A CURA DI :	P.i.m. Massimiliano TENTORI					CAD VERS.	AutoCAD 2004	FOGLIO	0 0 6
	IL RESPONSABILE UFFICIO/UNITA'	Ing. Luigi Schiavetta Ord. Ingg. Pavia N. 1272		RIFERIMENTO ELABORATO DIRETTORIO Codice commessa 111431	FILE Codice elaborato IMP020	DATA: NOVEMBRE 2011 SCALA:	REVISIONE n. data	NOME FILE		SEGUE	0 0 0
										TOTALI	0 0 6