

Key plan



LEGENDA

- Opere di linea
- Opere varie connesse
- Aree di cantiere

Tipologie interventi a verde

Inerbimento	Ripristino ante-operam	
Modulo A - Siepe alta monospecifica	Specie arbustive - Pistacia terebinthus, Terebinto	Estensione intervento 198 ml
Modulo B - Siepe alta mista	Specie arbustive - Rhamnus alaternus, Alaterno - Pistacia terebinthus, Terebinto	Estensione intervento 1.896 mq
Modulo Ca - Fascia ripariale	Specie arboree - Populus alba, Pioppo bianco Specie arbustive - Salix purpurea, Salice rosso - Tamarix gallica, Tamerice - Rhamnus alaternus, Alaterno	Estensione intervento 15.572 mq
Modulo Cb - Siepe ripariale	Specie arbustive - Salix purpurea, Salice rosso - Tamarix gallica, Tamerice - Rhamnus alaternus, Alaterno	Estensione intervento 4.202 mq
Modulo Cc - Fascia ripariale		Estensione intervento 5.437 mq
Modulo Da - Prato cesugliato (copertura del 40%)	Specie arbustive - Pistacia lentiscus, Lentisco - Tamarix gallica, Tamerice	Estensione intervento 14.347 mq
Modulo Db - Prato cesugliato (copertura del 20%)	Specie arbustive - Pistacia lentiscus, Lentisco - Tamarix gallica, Tamerice	Estensione intervento 69.424 mq
Modulo E 1 - Fascia arboreo-arbustiva (profondità 6 m)	Specie arboree - Ceratonia siliqua, Carrubo Specie arbustive - Pistacia terebinthus, Terebinto	Estensione intervento 3.092 mq
Modulo E 2 - Fascia arboreo-arbustiva (profondità 4 m)	Specie arboree - Ceratonia siliqua, Carrubo Specie arbustive - Pistacia terebinthus, Terebinto	Estensione intervento 1.492 mq

* I valori riportati nell'estensione interventi indicano il valore complessivo della tipologia di opera a verde sulla totalità del tracciato di progetto

COMMITTENTE:



PROGETTAZIONE:



DIRETTRICE FERROVIARIA MESSINA - CATANIA - PALERMO

NUOVO COLLEGAMENTO PALERMO - CATANIA

**U.O. ARCHITETTURA, AMBIENTE E TERRITORIO
S.O. AMBIENTE**

PROGETTO DEFINITIVO

**TRATTA CALTANISSETTA XIRBI - NUOVA ENNA
LOTTO 4A**




OPERE A VERDE

Planimetrie degli interventi di mitigazione/compensazione Tav. 6 di 6
SCALA: 1:2.000

COMMESSA	LOTTO	FASE	ENTE	TIPO DOC.	OPERA/DISCIPLINA	PROGR.	REV.
RS3U	40	D	22	P6	IA0000	006	D

Rev.	Descrizione	Redatto	Data	Verificato	Data	Approvato	Data	Autorizzato Data
A	Emissione esecutiva	IRIDE	Dic. 2019	F. Petrelli G. Dagelli	Dic. 2019	A. Barreca	Dic. 2019	C. Ennassari Luglio 2021
B	Emissione esecutiva	F. Messari	Gen. 2020	F. Petrelli C. Dagelli	Gen. 2020	A. Barreca	Gen. 2020	
C	Emissione esecutiva	F. Petrelli	Feb. 2020	F. Petrelli G. Dagelli	Feb. 2020	A. Barreca	Feb. 2020	
D	Emissione esecutiva	F. Messari	Luglio 2021	F. Petrelli G. Dagelli	Luglio 2021	A. Barreca	Luglio 2021	

File: RS3U40D22P6IA000006D

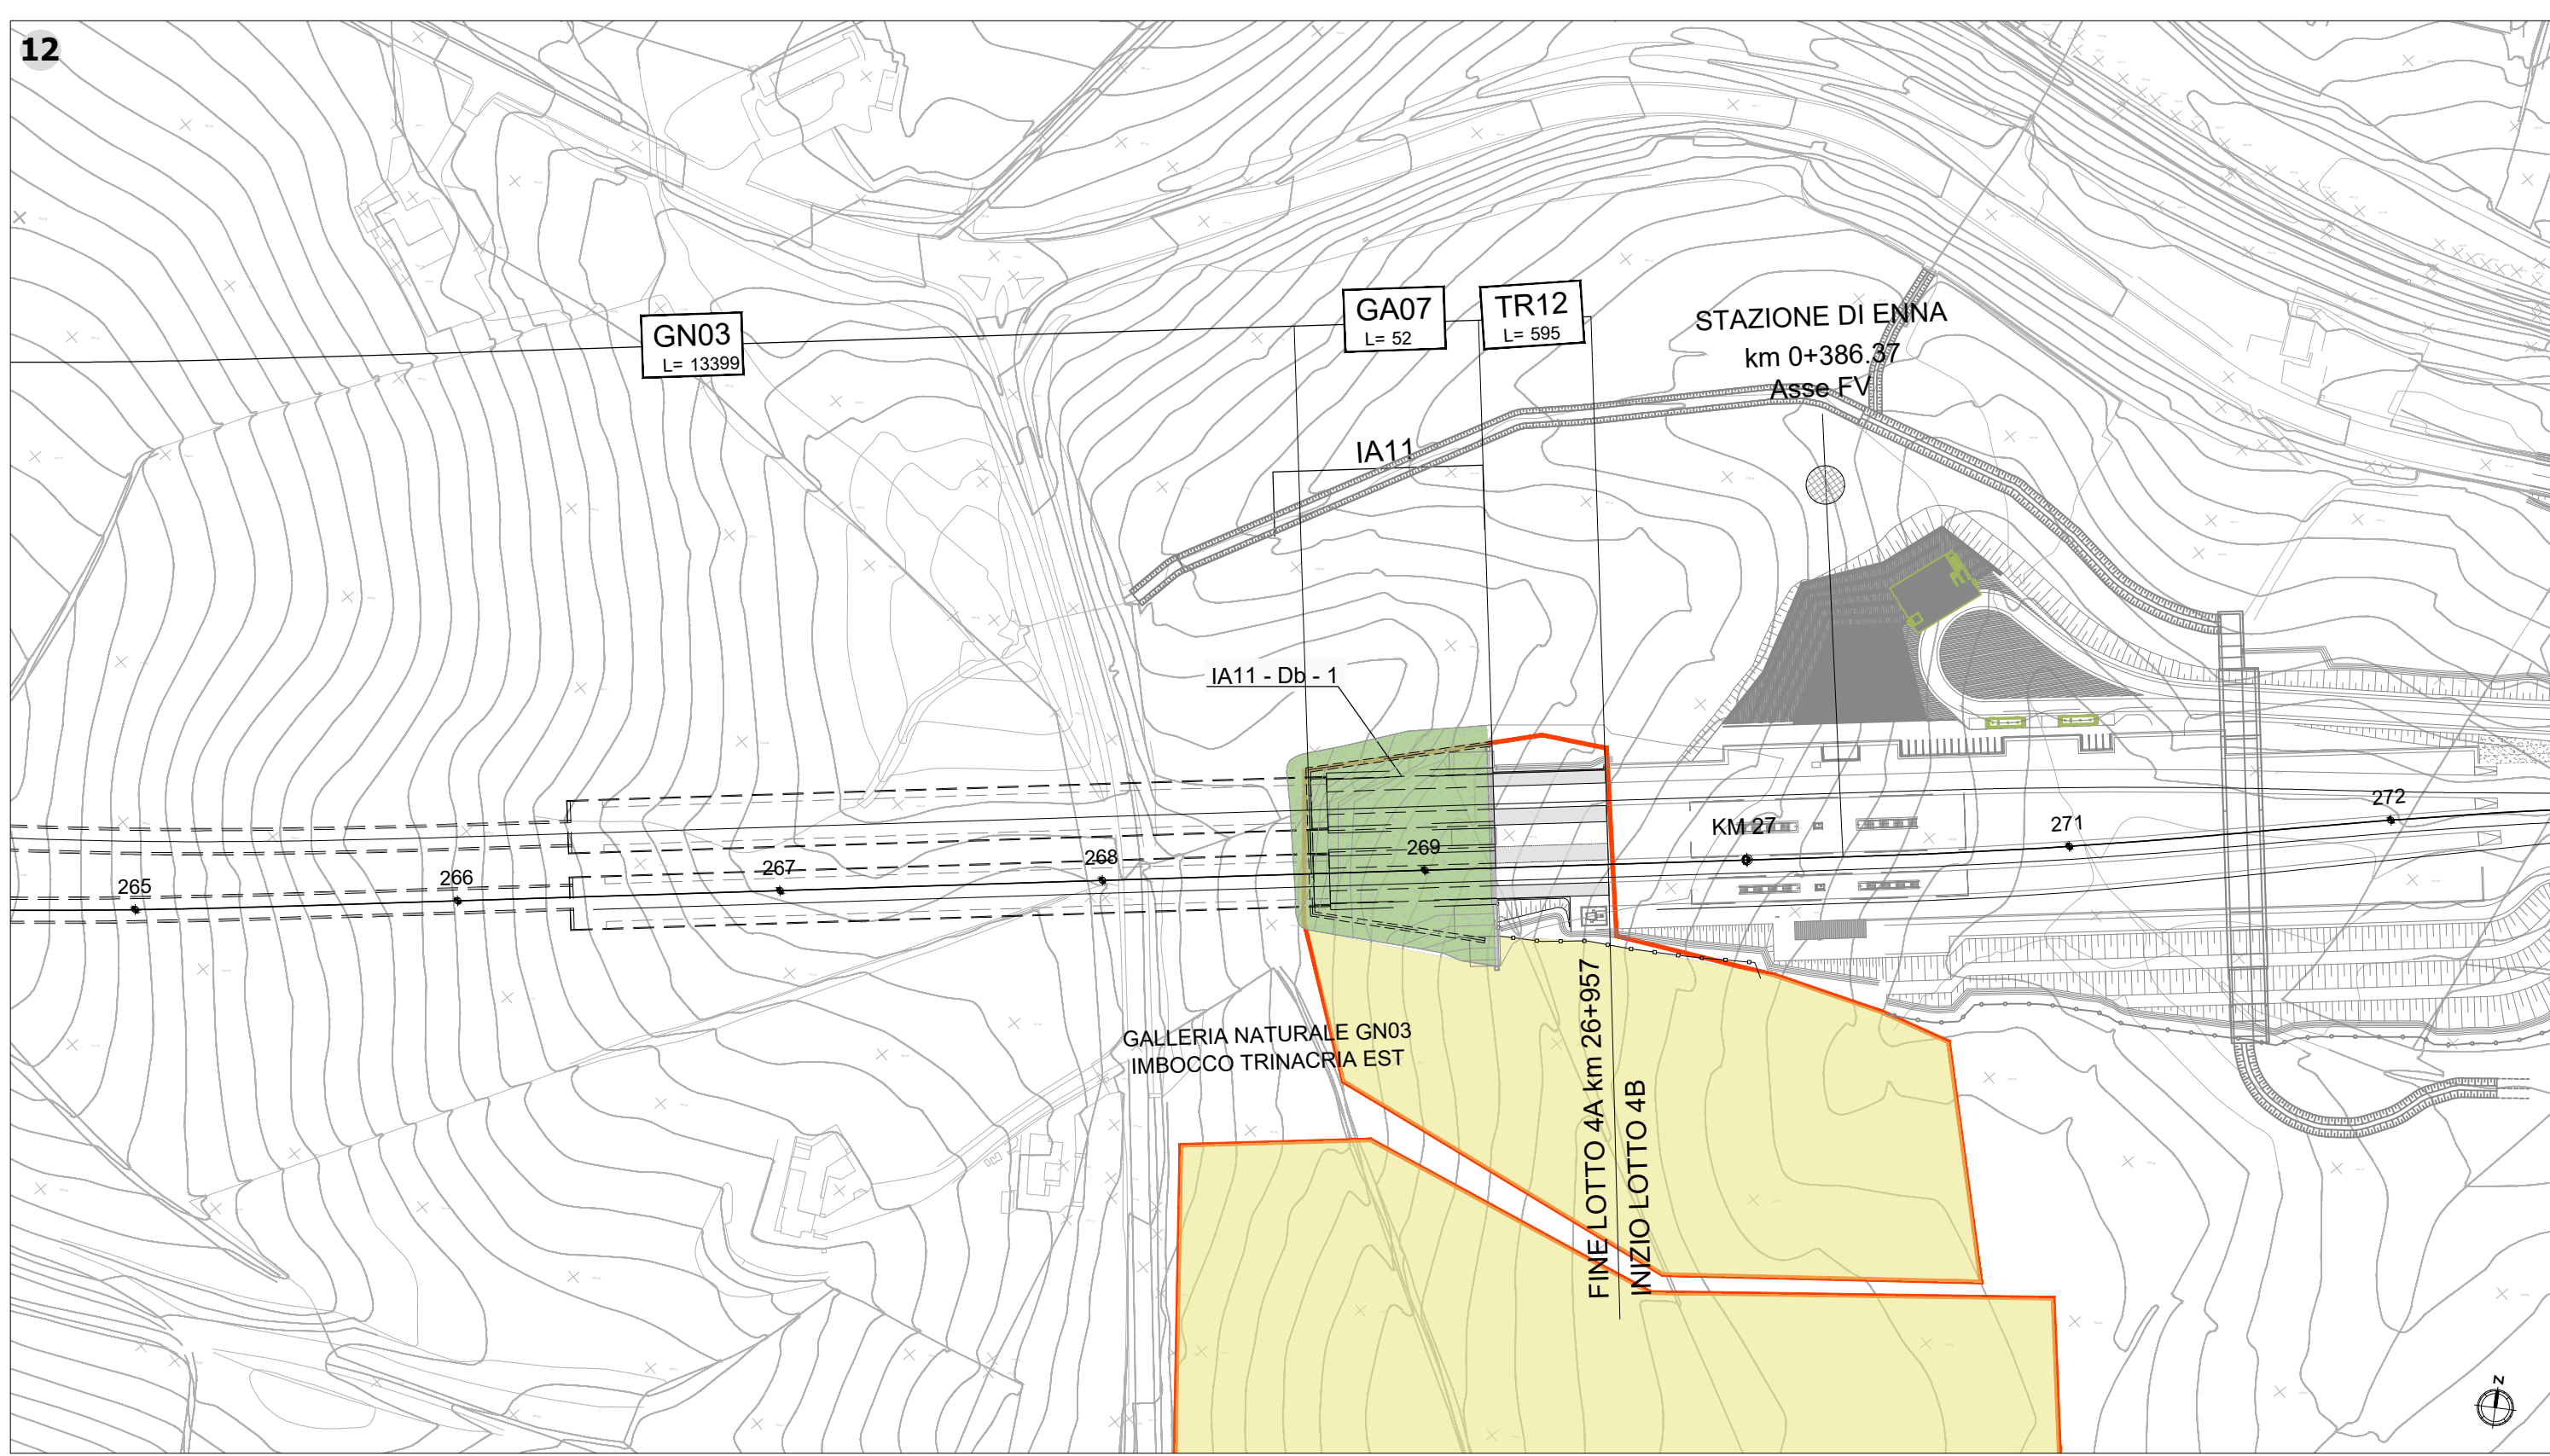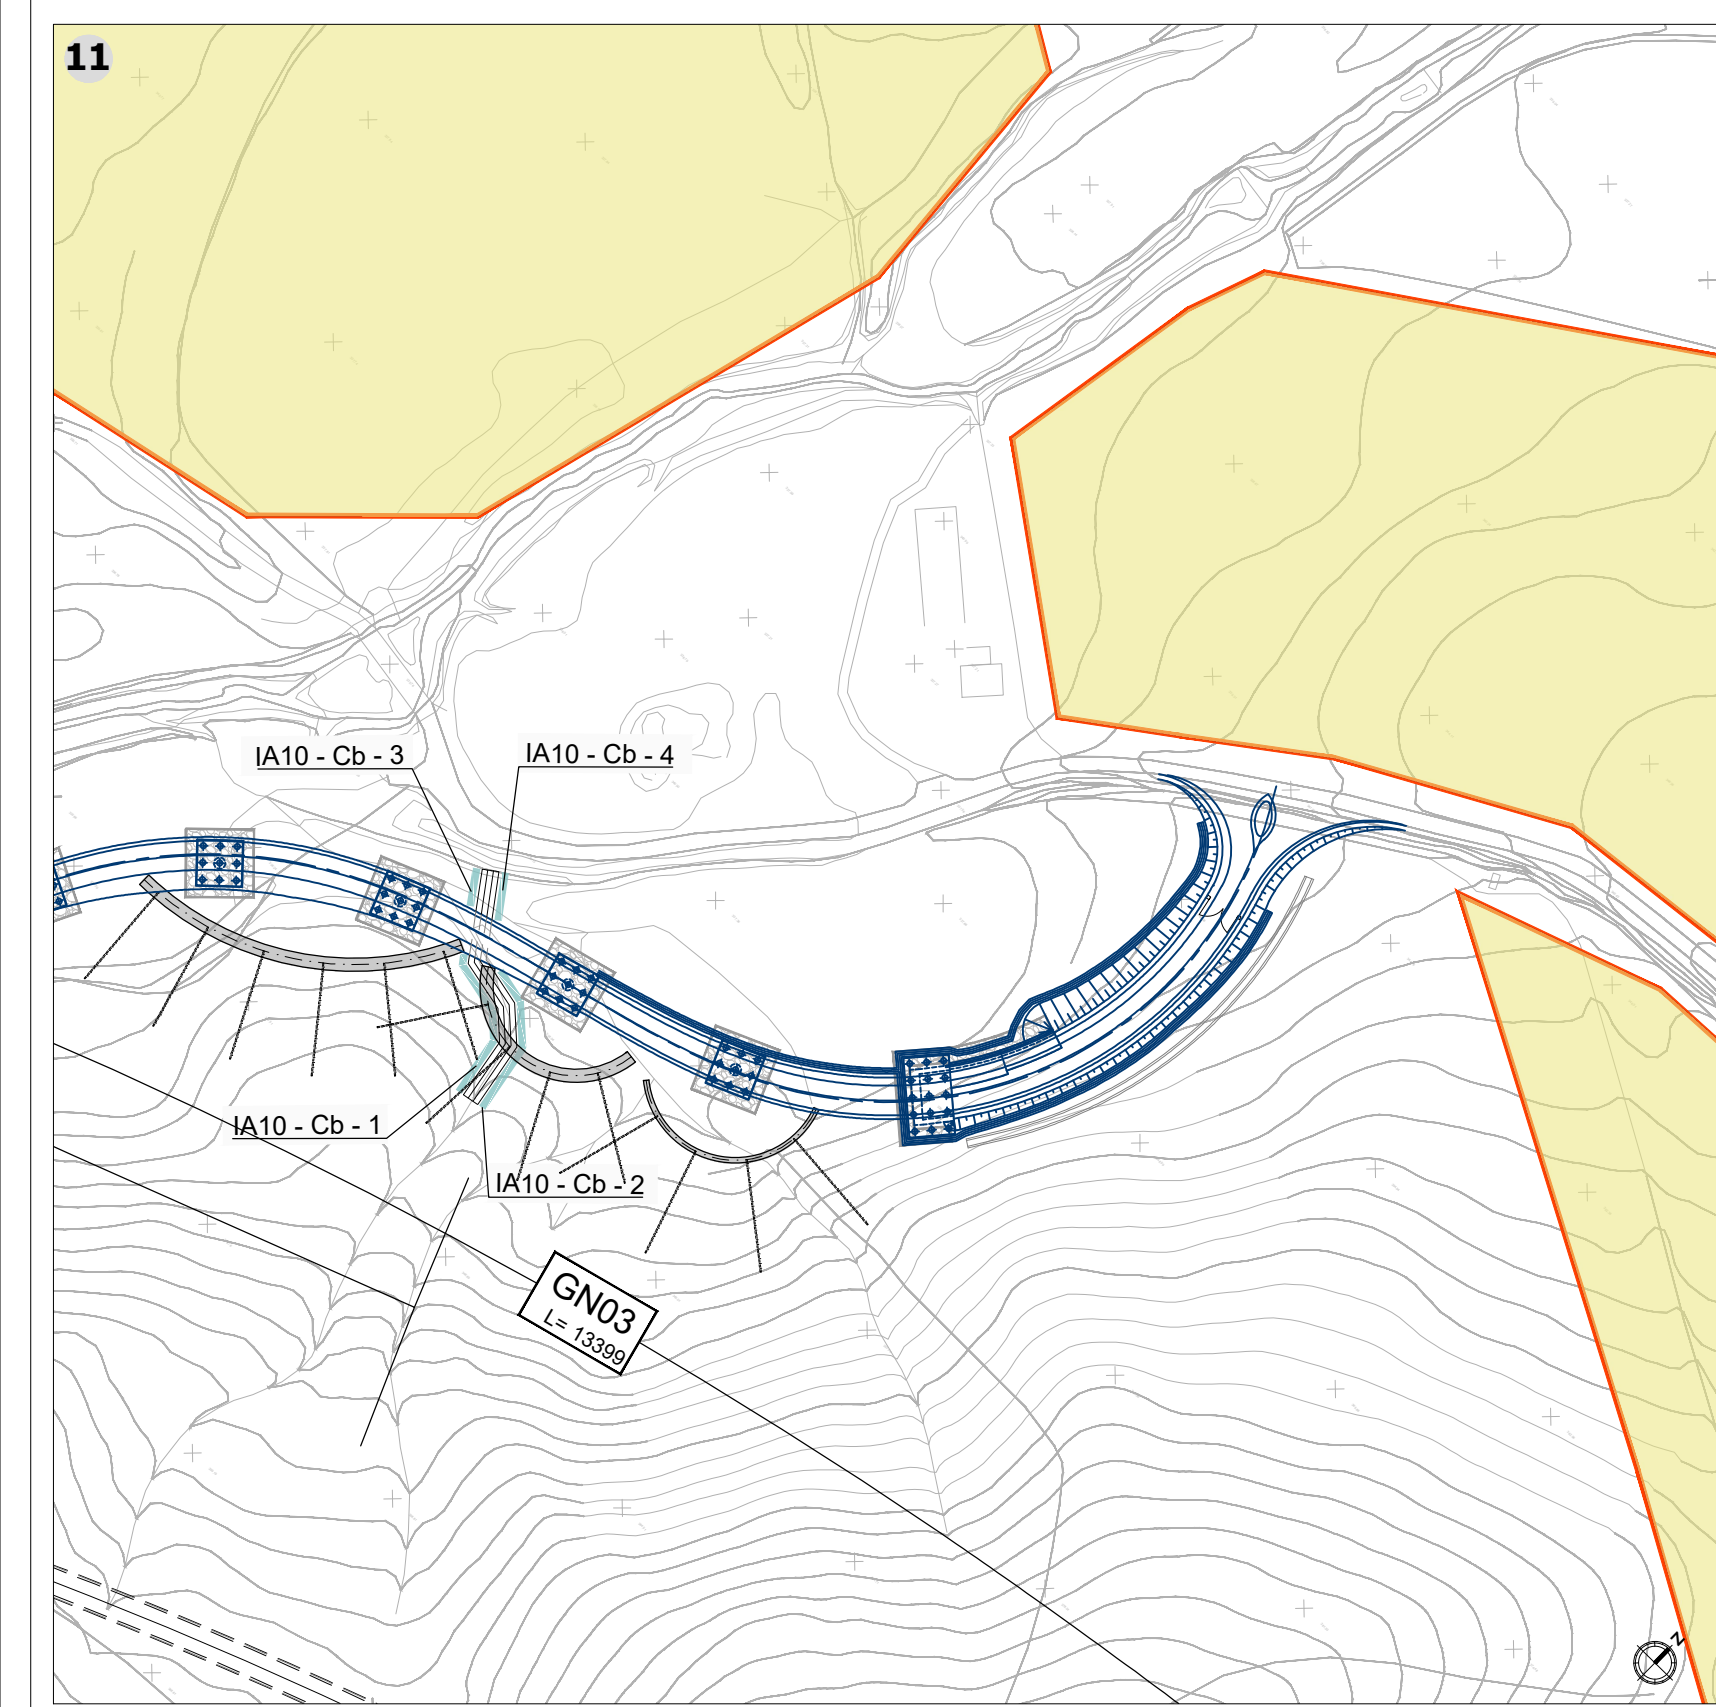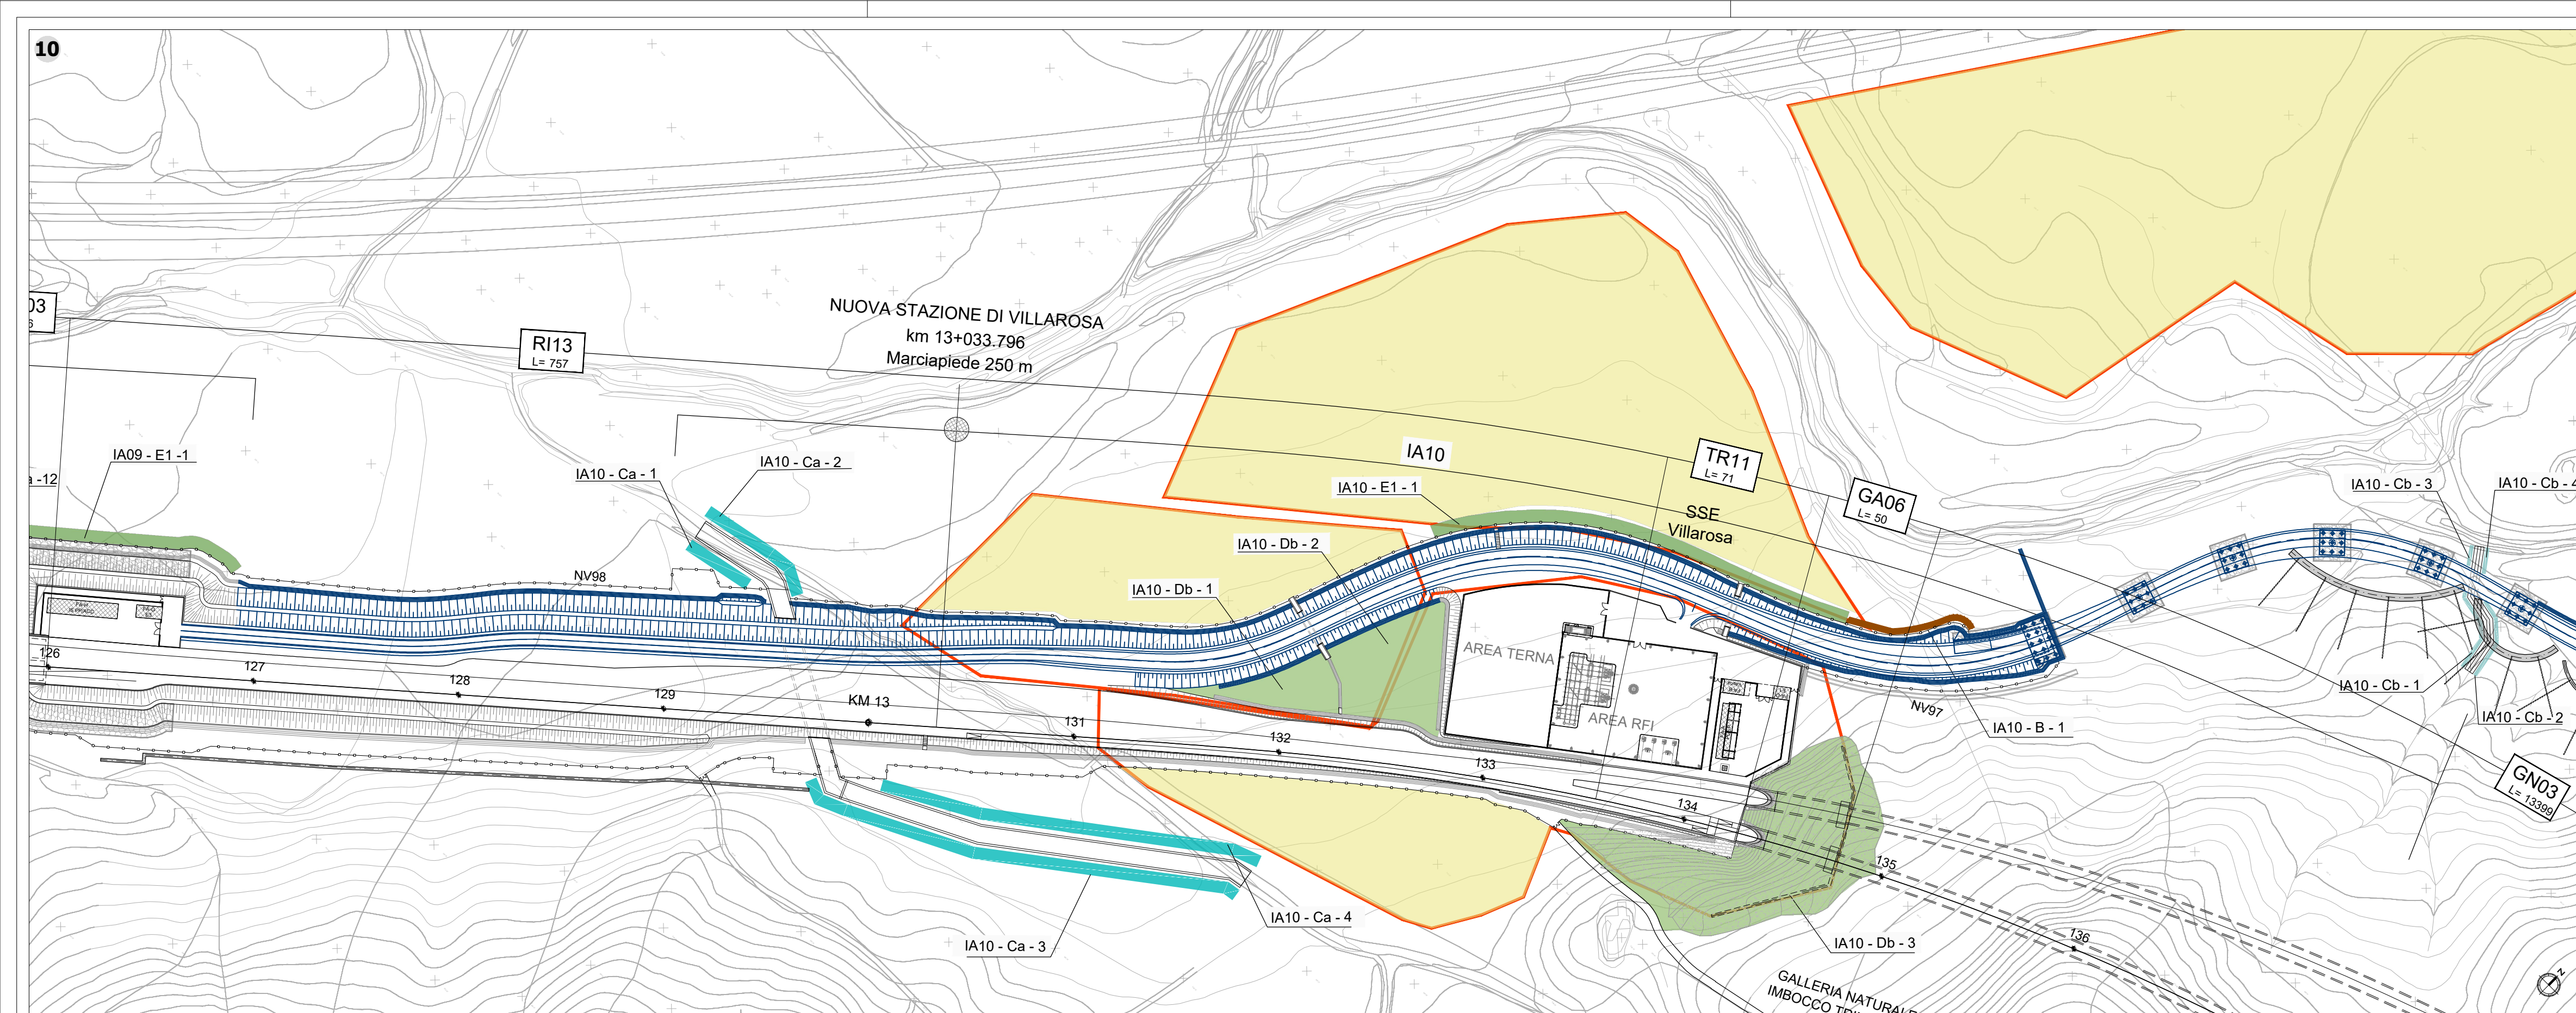

MODULO	DESCRIZIONE	ARBUSTI	ALBERI	Superficie	N. ESSENZE
MODULO A - SIEPE ALTA MONOFILARE MONOSPECIFICA	lato binari	TEREBINTO	Pistacia terebinthus	3 ml	1
		ARBUSTI			
MODULO B - SIEPE ALTA MISTA A SESTO SFALSATO	lato strada	ALATERNO	Rhamnus alaternus	9 mq	1
		TEREBINTO	Pistacia terebinthus		
MODULO C - FORMAZIONI RIPARIALI	Ca - Fascia ripariale	ALATERNO	Rhamnus alaternus	120 mq	1
		TAMERICE	Tamarix gallica	1	1
MODULO D - PRATO CESUGLIATO	Da - Copertura 40%	LENTISCO	Pistacia lentiscus	625 mq	4
		TAMERICE	Tamarix gallica	4 mq	2
MODULO E - FASCIA ARBOREO ARBUSTIVA	E1 - Profondità 6 mt	ALBERI			
		ARBUSTI			

