


Key plan

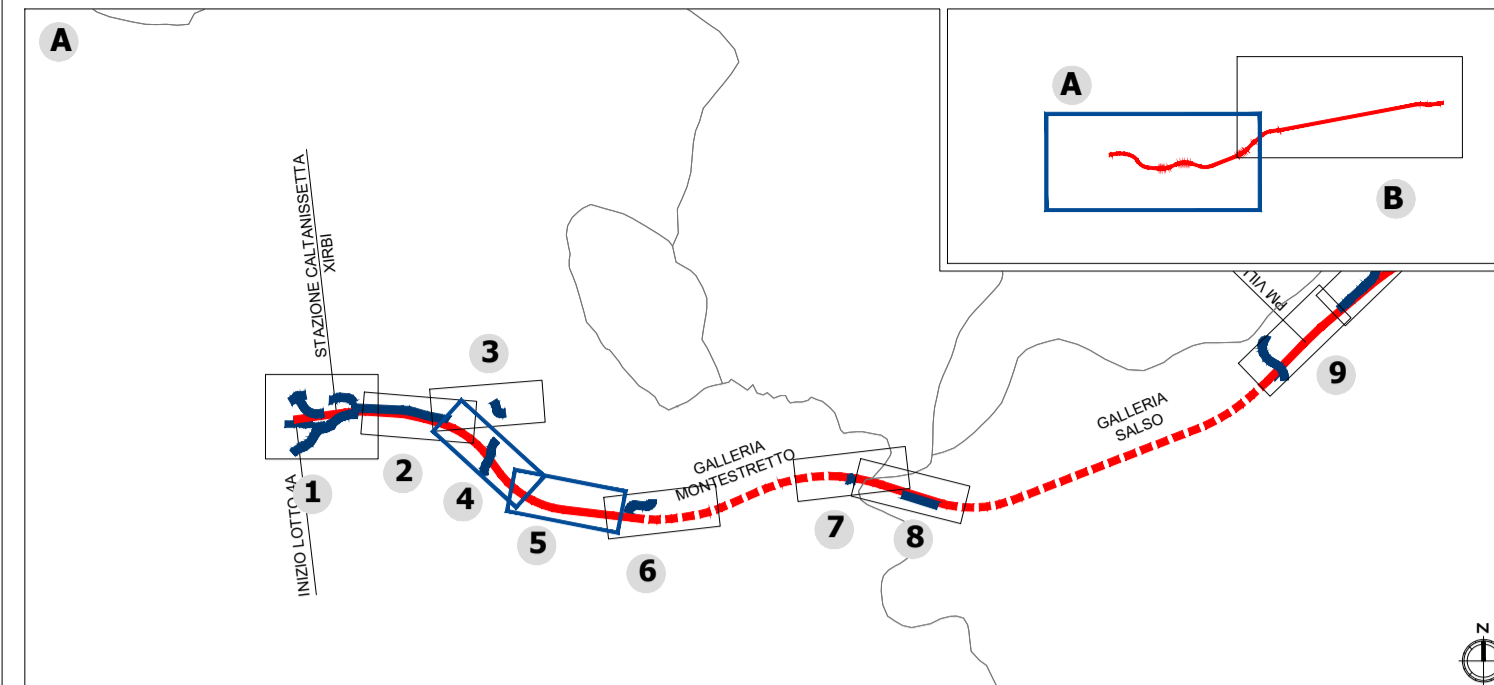

LEGENDA

- Opere di linea
- Opere viarie connesse
- Aree di cantiere

Tipologie interventi a verde

	Inerbimento		
	Modulo A - Siepe alta monospecifica	Specie arbustive - Pistacia terebinthus, Terebinto	Estensione intervento 198 ml
	Modulo B - Siepe alta mista	Specie arbustive - Rhamnus alaternus, Alaterno - Pistacia terebinthus, Terebinto	Estensione intervento 1.896 mq
	Modulo Ca - Fascia ripariale	Specie arboree - Populus alba, Pioppo bianco Specie arbustive - Salix purpurea, Salice rosso - Tamarix gallica, Tamerice - Rhamnus alaternus, Alaterno	Estensione intervento 15.572 mq
	Modulo Cb - Siepe ripariale	Specie arbustive - Salix purpurea, Salice rosso - Tamarix gallica, Tamerice - Rhamnus alaternus, Alaterno	Estensione intervento 4.202 mq
	Modulo Cc - Fascia ripariale		Estensione intervento 5.437 mq
	Modulo Da - Prato cesugliato (copertura del 40%)	Specie arbustive - Pistacia lentiscus, Lentisco - Tamarix gallica, Tamerice	Estensione intervento 14.347 mq
	Modulo Db - Prato cesugliato (copertura del 20%)	Specie arbustive - Pistacia lentiscus, Lentisco - Tamarix gallica, Tamerice	Estensione intervento 69.424 mq
	Modulo E 1 - Fascia arboreo-arbustiva (profondità 6 m)	Specie arboree - Ceratonia siliqua, Carrubo Specie arbustive - Pistacia terebinthus, Terebinto	Estensione intervento 3.092 mq
	Modulo E 2 - Fascia arboreo-arbustiva (profondità 4 m)	Specie arboree - Ceratonia siliqua, Carrubo Specie arbustive - Pistacia terebinthus, Terebinto	Estensione intervento 1.492 mq

* I valori riportati nell'estensione interventi indicano il valore complessivo della tipologia di opera a verde sulla totalità del tracciato di progetto

COMMITTENTE:



PROGETTAZIONE:



DIRETTRICE FERROVIARIA MESSINA - CATANIA - PALERMO

NUOVO COLLEGAMENTO PALERMO - CATANIA

**U.O. ARCHITETTURA, AMBIENTE E TERRITORIO
S.O. AMBIENTE**

PROGETTO DEFINITIVO

**TRATTA CALTANISSETTA XIRBI - NUOVA ENNA
LOTTO 4A**

OPERE A VERDE


Planimetrie degli interventi di mitigazione/compensazione Tav. 3 di 6

SCALA:
1:2.000

COMMESSA	LOTTO	FASE	ENTE	TIPO DOC.	OPERA/DISCIPLINA	PROGR.	REV.
RS3U	40	D	22	P6	IA0000	003	D

Rev.	Descrizione	Redatto	Data	Verificato	Data	Approvato	Data	Autorizzato Data
A	Emissione esecutiva	IRIDE	Dic. 2019	F. Petrelli G. Dagelli	Dic. 2019	A. Barreca	Dic. 2019	C. Ennassari Luglio 2021
B	Emissione esecutiva	F. Messari	Gen. 2020	F. Petrelli G. Dagelli	Gen. 2020	A. Barreca	Gen. 2020	
C	Emissione esecutiva	F. Petrelli	Feb. 2020	F. Petrelli G. Dagelli	Feb. 2020	A. Barreca	Feb. 2020	
D	Emissione esecutiva	F. Messari	Luglio 2021	F. Petrelli G. Dagelli	Luglio 2021	A. Barreca	Luglio 2021	

File: RS3U40D22P6IA000003D

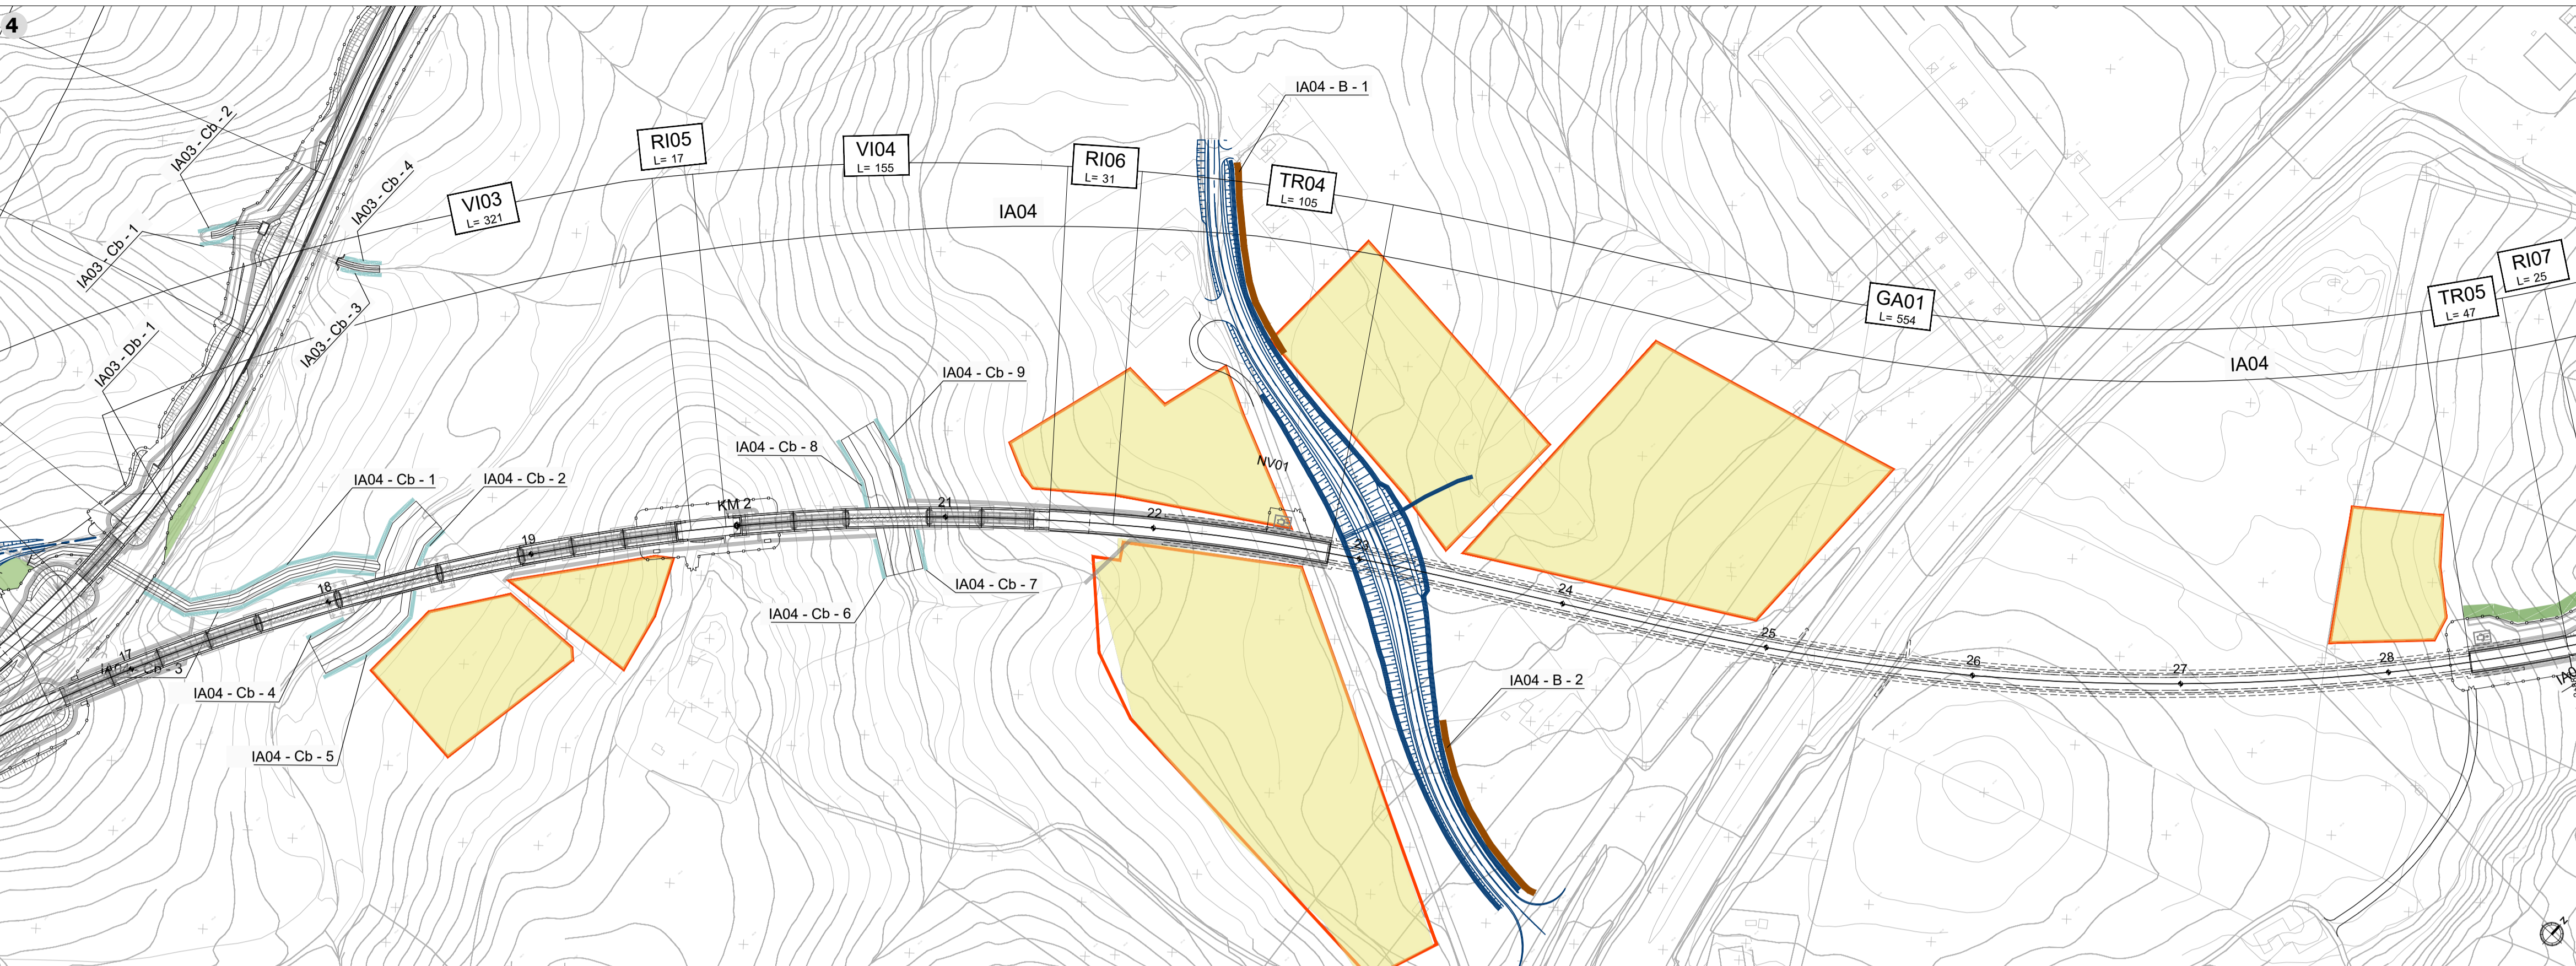

MODULO A - SIEPE ALTA MONOFILARE MONOSPECIFICA

lato binari

ARBUSTI	SUPERFICIE SOSTO DIMANTATO	N. ESSENZE
TEREBINTO	Pistacia terebinthus	3 ml

MODULO C - FORMAZIONI RIPARIALI

Ca - Fascia ripariale

lato strada

ARBUSTI	SUPERFICIE SOSTO DIMANTATO	N. ESSENZE
ALATERNO	Rhamnus alaternus	1
TEREBINTO	Pistacia terebinthus	9 mq

MODULO D - PRATO CESUGLIATO

Da - Copertura 40%

Db - Copertura 20%

lato binari

ARBUSTI	SUPERFICIE SOSTO DIMANTATO	N. ESSENZE
LENTISCO	Pistacia lentiscus	625 mq
TAMERICE	Tamarix gallica	4 mq

MODULO E - FASCIA ARBOREO ARBUSTIVA

E1 - Profondità 6 mt

E2 - Profondità 4 mt

ALBERI	SUPERFICIE SOSTO DIMANTATO	N. ESSENZE
CARRUBO	Ceratonia siliqua	2
TEREBINTO	Pistacia terebinthus	3

Rhamnus alaternus

Salix purpurea

Pistacia terebinthus

Tamarix gallica

Populus alba

Ceratonia siliqua

ALBERI	Superficie SOSTO DIMANTATO	N. ESSENZE
PIOPPO BIANCO	Populus alba	1
ARBUSTI		
SALICE ROSSO	Salix purpurea	120 mq
TAMERICE	Tamarix gallica	1
ALATERNO	Rhamnus alaternus	1