TAPPO DI CHIUSURA TERMORESTRINGENTE (8" - 4")
PER TUBO DI PROTEZIONE

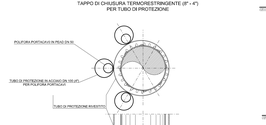

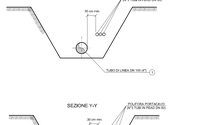

SEZIONE A - B scala 1:200

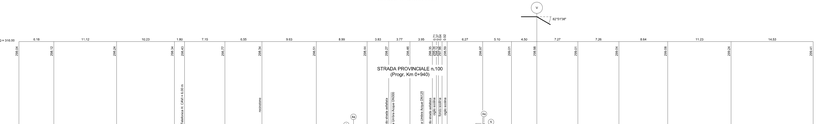

TABELLA ANNOTAZIONI

1	Tubo di acciaio grado EN L360 NB/MB DN 100 (4") De 114.3 sp. 5.2 mm costruito secondo tab. GASD A.01.08 rivestito in Polietilene sp. 2.1 mm	
2	Tubo di protezione in acciaio grado EN L360 NB/MB DN 200 (8") De 219.1 mm sp. 7.0 mm costruito secondo tab. GASD A.01.04.01 rivestito in Polietilene sp. 2.1 mm	24.00 m
3	Anello di chiusura termoretringente DN 100 (4") x DN 200 (8") costruito secondo tab. GASD A.09.02.11	n. 2
4a	Apparecchiatura di sfiato e presa di segnalazione fuga gas Tipo2 costruito secondo tab. GASD A.09.06.02	n. 2
4b	Tubo di sfiato in Fe 33 UNI 7287/74 DN 80 (3") sp. 2.9 mm costruito secondo tab. GASD A.01.03.01	7.00 m
5	Punto di misura P.E. a cassetta pientana costruito secondo Tab. GASD A.01.01.05	n. 2
6	Distanziatori isolanti a collare con fissaggio ad incastro Tubo di linea DN 100 (4") anelli Tubo portacavo DN 100 (4") anelli Tubo di sfiato DN 80 (3") anelli	 n. 27 n. 189 n.3
7	Tubo portacavi in acciaio DN 100 (4") sp. 4.0 mm	261.00 m

NOTA 1:
PRIMA DELL'ESECUZIONE DEI LAVORI DOVRANNO ESSERE CONSULTATI GLI ENTI INTERESSATI PER ACCERTARE L'ESISTENZA ED EVENTUALMENTE L'UBICAZIONE DI SERVIZI NEL SOTTOSUOLO.

NOTA 2:
LE DIMENSIONI DELLE BUCHE NELLE QUALI RICAVARE LE INGOMBRO POSIZIONE PER TRIVELLAZIONE DOVRANNO ESSERE ESPLETATE NEL DISEGNO DI DETTAGLIO A CURA DELL'IMPRALTATORE.
LE BUCHE DOVRANNO ESSERE DOTATE DI SISTEMA DI BLINDAGGIO QUALI PALANCOLATI METALLICI O SISTEMI EQUIVALENTI.

PRIMA DI PROCEDERE CON L'ESECUZIONE DEGLI SCAVI E' NECESSARIO ACCERTARE L'ESATTA UBICAZIONE PLANOALTIMETRICA DI TUTTI I SERVIZI INTERRATI INTERFERENTI

L'INDAGINE ANDRA' SVOLTA MEDIANTE L'ESECUZIONE DI SAGGI A MANO ED ALLA PRESENZA DI RAPPRESENTANTI DELL'ENTE PROPRIETARIO

PIANO QUOTATO Scala 1:200

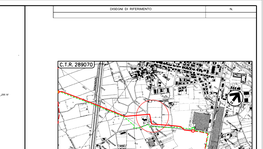

0	05/09/2003	EMISSIONE			
Rev. Data		Descrizione	DISEG	SPT/DT	UPRO
Progettazione:		Progettista:	Design.	Contr.	Approv.
Metanodotto:			Archivio		
DER. PER SAN GIUSTINO DN 100 (4"), DP 75 bar			Commessa:		M0200/47
			Cod.Ind.:		
ATTRAVERSAMENTO STRADA PROVINCIALE n.100 (Progr. Km 0+940)			Scala		1:200