TAPPI DI CHIUSURA IN CALCESTRUZZO (22° - 8°) E CON TERMORESTRINGENTE (8° - 4°) PER TUBI DI PROTEZIONE

SEZIONE A - B scala 1:200

SEZIONE Y-Y

SEZIONE X-X

SEZIONE Z-Z

TABELLA ANNOTAZIONI

1	Tubo di acciaio grafo EN L360 NBMB DN 100 (4") De 114,3 sp. 5,2 mm costituito secondo tab. GASD A.01.01.08 rivestito in Polietilene sp. 1,8 mm	
2	Tubo di protezione in acciaio grado EN L360 NBMB DN 200 (8") De 218,1 mm sp. 7,0 mm costituito secondo tab. GASD A.01.04.01 rivestito in Polietilene sp. 2,0 mm	46.00 m
3	Tubo di montaggio in acciaio grado EN L415 NBMB DN 550 (22") De 559,0 mm sp. 14,3 mm costituito secondo tab. GASD A.01.04.01 rivestito in Polietilene sp. 2,5 mm	44.00 m
4	Anello di chiusura termoretringente DN 100 (4") x DN 200 (8") costruito secondo tab. GASD A.09.02.11	n. 2
5	Apparecchiatura di sfiato e prova di segnalazione fuga gas Tipo2 costruito secondo tab. GASD A.09.06.02	n. 2
6	Tubo di sfiato in Fe 33 UNI 7287/74 DN 80 (3") sp. 2,9 mm costruito secondo tab. GASD A.01.03.01	8.00 m
7	Punto di misura P.E. a cassetta piantona costruito secondo Tab. GASD A.07.01.05	n. 1
8	Distanziatori isolanti a collare con fissaggio ad incastro Tubo di linea DN 100 (4") anelli	n. 49
	Tubo portacavo DN 100 (4") anelli	n. 99
	Tubo di sfiato DN 80 (3") anelli	n. 7
9	Apparecchiatura di spurgo costruita secondo tab. GASD A9.06.02	n.1
	Chiusino di controllo costruito secondo tab. GASD A9.22.01	n.1
	Tubo di spurgo in Fe 33 UNI 7287/74 DN 80 (3") sp. 3,0 mm costruito secondo tab. GASD A.01.03.01	7.00 m
10	Distanziatori isolanti a collare con fissaggio ad incastro Tubo di protezione DN 200 (8") anelli	n. 47
11	Armadio di controllo in vetroresina secondo Tab. GASD A.07.01.11	n.1
12	Tubo portacavo in acciaio DN 100 (4") sp. 5,2 mm	158.00 m

PARTICOLARE SPURGO DEL TUBO DI PROTEZIONE

LAPPARECCHIATURA DI SPURGO DEL TUBO DI PROTEZIONE (RUV ESSERE INSTALLATA IN POZZETTO A DISTANZA COMPRESA FRA I 10.00m E 20.00m DALLA PIU' VICINA ROTAIA) A DISTANZA SUPERIORE A 20.00m RUV ESSERE INSTALLATA FUORI TERRA O IN POZZETTO

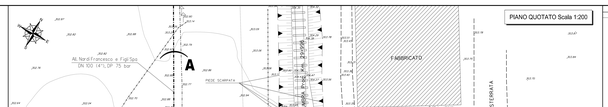

ORIGINE DI RIFERIMENTO

Coordinate: 1/10000
Foglio: C.T.R. 290110

LEGENDA:
Metanodotto in progetto
Metanodotto da porre fuori esercizio

1	07/05/07	EMISSIONE	DEMBO	BATTISTI / LUMINARI
REV.	DATA		DISEGNATO	APPROVATO

P.R.G. CITTA' DI CERBARA
PROVINCIA DI PERUGIA

COMIS
Consorzio Metanodotti Italia

AT-2004/TL/12-01

Metanodotto:
ALL. NARDI FRANCESCO E FIGLI SPA
DN 100 (4") - DP 75 bar

Realizzato:
Contr. Cod. Tec. NR/20047

Scala 1:200

ATTRAVERSAMENTO FERROVIA CENTRALE UMBRA (PRIONI, KM 29+990)

Il presente disegno è di proprieta' aziendale - La società 'cedente' (propri diritti a termine di legge)