TAPPO DI CHIUSURA TERMORESTRINGENTE (8" - 4") PER TUBO DI PROTEZIONE

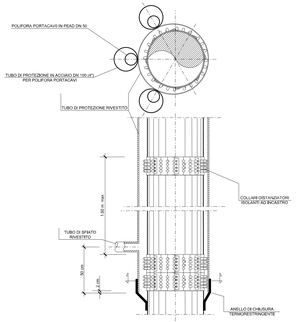

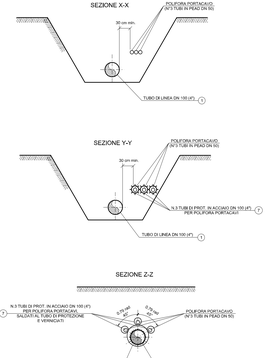

SEZIONE A - B scala 1:200

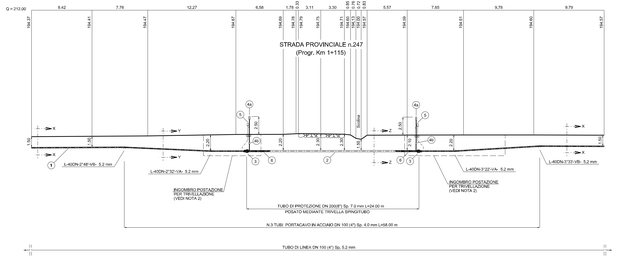

TABELLA ANNOTAZIONI

1	Tubo di acciaio grado EN L360 NB/MB DN 100 (4") De 114.3 sp. 5.2 mm costruito secondo tab. GASD A.01.01.08 rivestito in Polietilene sp. 2.1 mm	24.00 m
2	Tubo di protezione in acciaio grado EN L360 NB/MB DN 200 (8") De 219.1 mm sp. 7.0 mm costruito secondo tab. GASD A.01.04.01 rivestito in Polietilene sp. 2.1 mm	n. 2
3	Anello di chiusura termoresttringente DN 100 (4") x DN 200 (8") costruito secondo tab. GASD A.09.02.11	n. 2
4a	Apparecchiatura di sfiato e presa di segnalazione fuga gas Tipo2 costruito secondo tab. GASD A.09.06.02	n. 2
4b	Tubo di sfiato in Fe 33 UNI 7287/74 DN 80 (3") sp. 2.9 mm costruito secondo tab. GASD A.01.03.01	5.00 m
5	Punto di misura P.E. a cassetta piantana costruito secondo Tab. GASD A.07.01.05	n. 2
6	Distanziatori isolanti a collare con fissaggio ad incastro Tubo di linea DN 100 (4") anelli Tubo portacavo DN 100 (4") anelli Tubo di sfiato DN 80 (3") anelli	 n. 27 n. 102 n.2
7	Tubo portacavo in acciaio DN 100 (4") sp. 4.0 mm	174.00 m

NOTA 1:

PRIMA DELL'ESECUZIONE DEI LAVORI DOVRANNO ESSERE CONSULTATI GLI ENTI INTERESSATI PER ACCERTARE L'ESISTENZA ED EVENTUALMENTE L'UBICAZIONE DI SERVIZI NEL SOTTOSUOLO

★

PRIMA DI PROCEDERE CON L'ESECUZIONE DEGLI SCAVI E' NECESSARIO ACCERTARE L'ESATTA UBICAZIONE PLANO-ALTIMETRICA DI TUTTI I SERVIZI INTERRATI INTERFERENTI

L'INDAGINE ANDRA' SVOLTA MEDIANTE L'ESECUZIONE DI SAGGI A MANO ED ALLA PRESENZA DI RAPPRESENTANTI DELL'ENTE PROPRIETARIO

NOTA 2:

LE DIMENSIONI DELLE BUCHE NELLE QUALI RICAVARE LE POSTAZIONI DI SPINTA E RICEVIMENTO DOVRANNO ESSERE ESPLICITATE NEL DISEGNO DI DETTAGLIO A CURA DELL'APPALTATORE.
LE BUCHE DOVRANNO ESSERE DOTATE DI SISTEMA DI BLINDAGGIO QUALI PALANCOLATI METALLICI O SISTEMI EQUIVALENTI

PIANO QUOTATO Scala 1:200

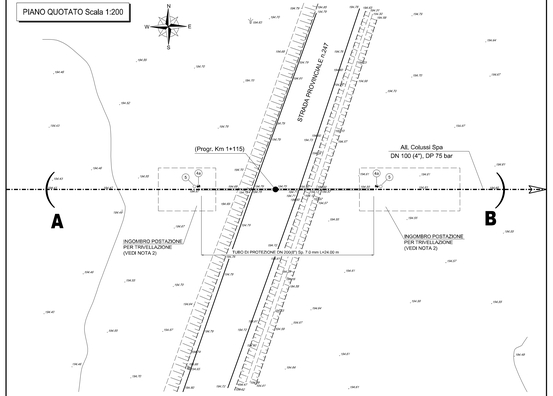

DISEGNI DI RIFERIMENTO | N.

C.T.R. 3B00
C.T.R. 3B00
Fos. Traversa A
Cimitero
Cortina
Cortina
Cortina