


Il presente disegno è di proprietà aziendale - La Società tutelerà i propri diritti a termine di legge.

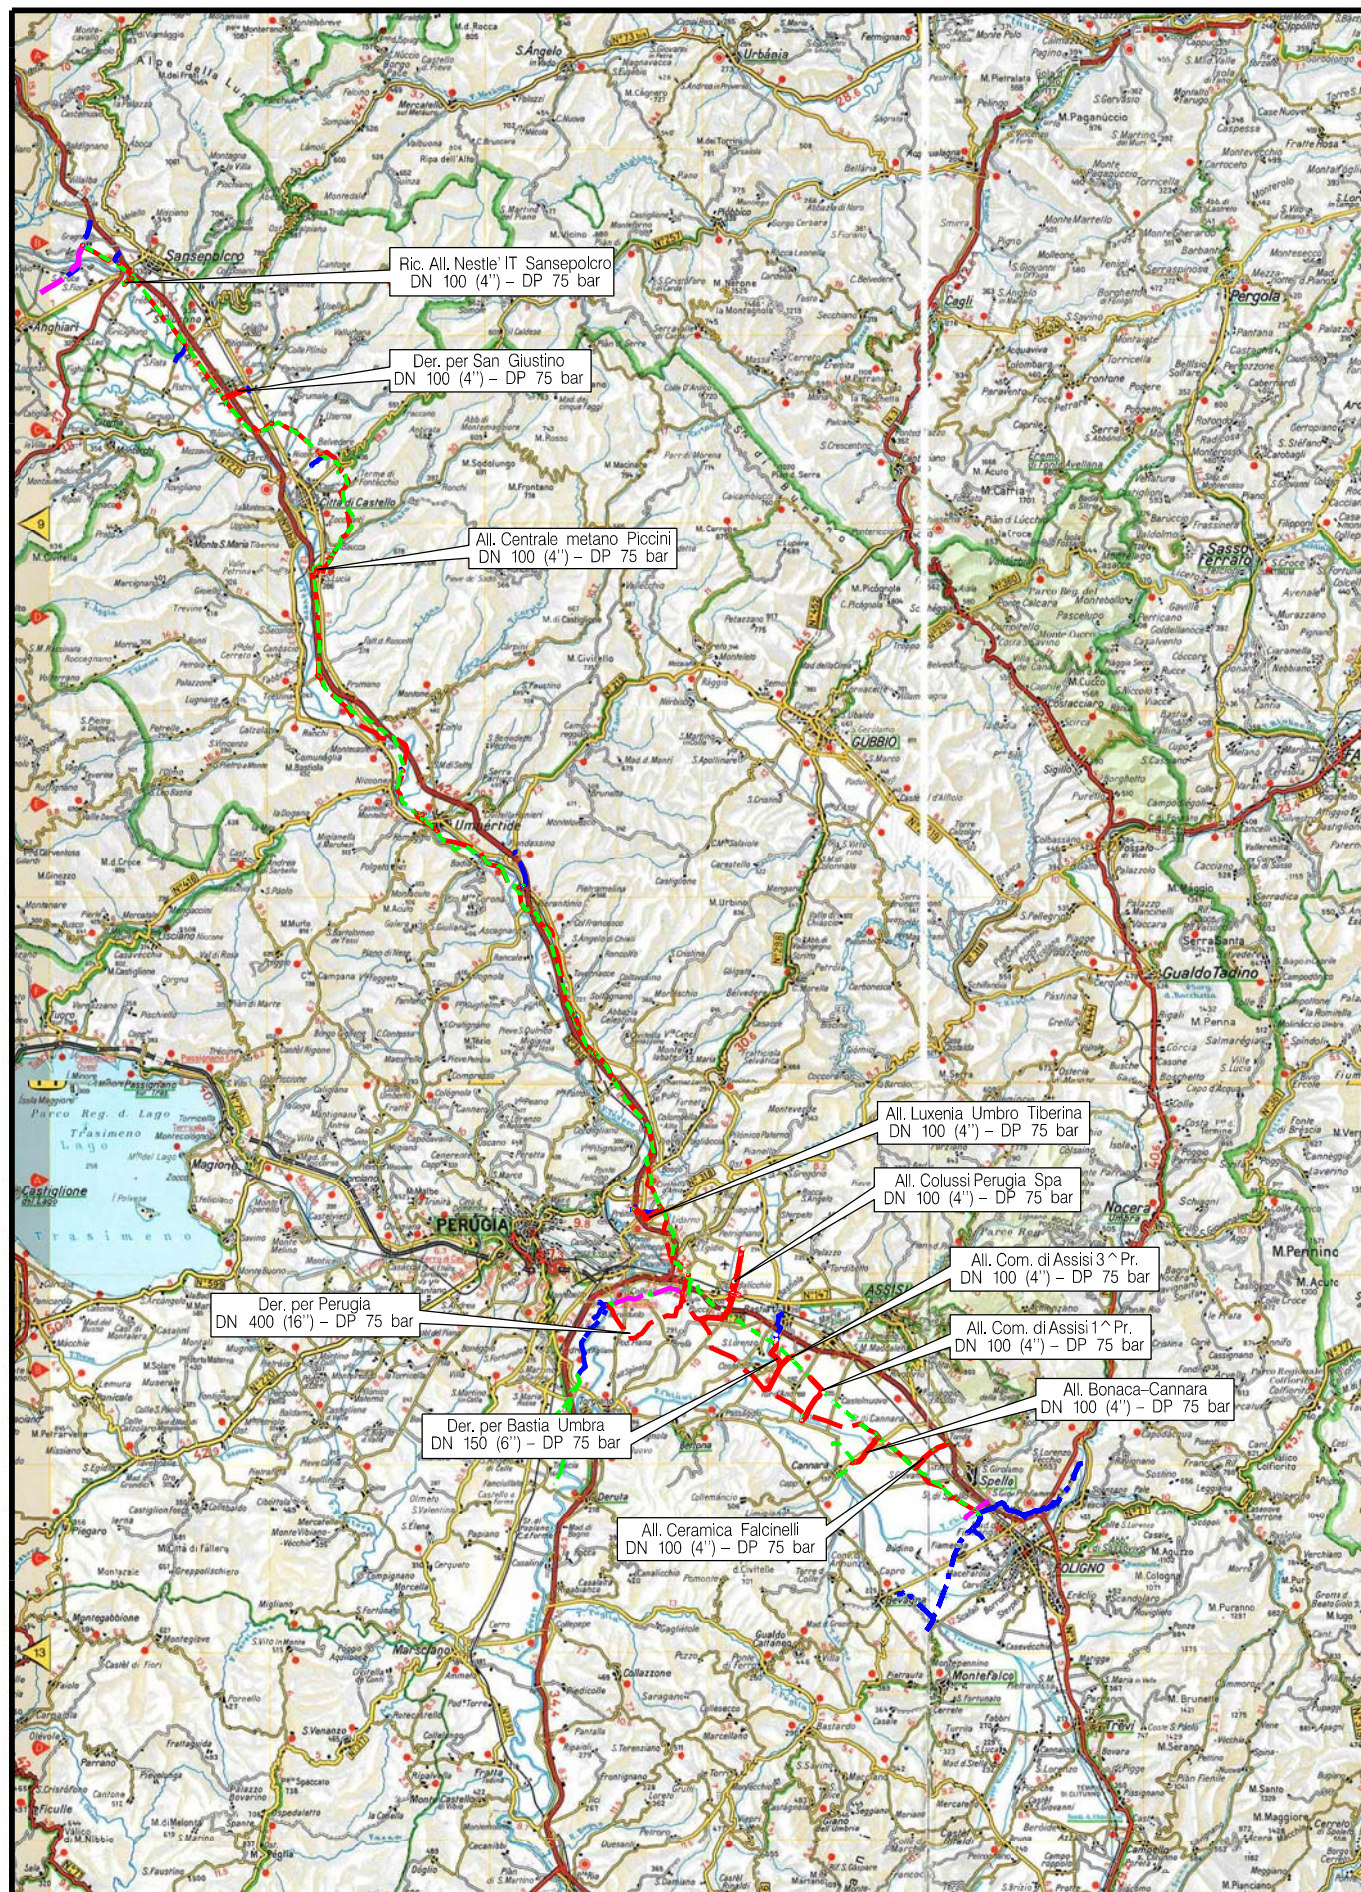

COROGRAFIA Scala 1:400.000

OPERE CONNESSE IN PROGETTO

- Der. per Perugia DN 400 (16'') – DP 75 bar – Tav. 3-4
- Ric. All. Nestlé IT Sansepolcro DN 100 (4'') – DP 75 bar – Tav. 5
- Der. per San Giustino DN 100 (4'') – DP 75 bar – Tav. 6
- All. Centrale metano Piccini DN 100 (4'') – DP 75 bar – Tav. 7
- All. Luxenia Umbro Tiberina DN 100 (4'') – DP 75 bar – Tav. 8
- All. Colussi SPA DN 100 (4'') – DP 75 bar – Tav. 9-10
- Der. per Bastia Umbra DN 150 (6'') – DP 75 bar – Tav. 11
- All. Com. di Assisi 3^ Pr. DN 100 (4'') – DP 75 bar – Tav. 12
- All. Com. di Assisi 1^ Pr. DN 100 (4'') – DP 75 bar – Tav. 13
- All. Bonaca-Cannara DN 100 (4'') – DP 75 bar – Tav. 14
- All. Ceramica Falcinelli DN 100 (4'') – DP 75 bar – Tav. 15



0	30/09/21	EMISSIONE	MARIONNI	BATTISTI	LUMINARI		
INDICE	DATA	REVISIONI			ELABORATO	VERIFICATO	APPROVATO
Proprietario		Progettista			Dis. PG-IOU-002		
					Fg. 1 di 15		
Metanodotto:					Comm. NR/20047/R-L01		
Sansepolcro – Foligno DN 400 (16'') – DP 75 bar opere connesse					INDICE 0		
					Scala 1:10000		
IMPATTO A OPERA ULTIMATA					Sostituisce il		
					Sostituito dal		

Metanodotto: **Sansepolcro – Foligno**
DN 400 (16'') – DP 75 bar

IMPATTO A OPERA ULTIMATA

0	30/09/21	EMISSIONE	MARIONNI	BATTISTI	LUMINARI
INDICE	DATA	R E V I S I O N I	ELABORATO	VERIFICATO	APPROVATO
Proprietario		Progettista		Dis. PG-IOU-002	
				Comm. NR/20047/R-L01	
					Foglio 2 di 15 Scala 1:10000

LEGENDA

SIMBOLOGIA CARTOGRAFICA

- | | | | |
|--|---|--|---|
| | Metanodotto in progetto | | Altre condotte di terzi |
| | Metanodotti in esercizio | | Altri metanodotti in progetto |
| | Metanodotti da porre fuori esercizio e recuperare | | Future opere in progetto |
| | Alternativa di tracciato | | Gallerie, Tunnel, Mini-Microtunnel, Raise Boring e T.O.C. |
| | Aree impianti stacco-terminale in progetto | | Impianti di linea in progetto |
| | Aree impianti stacco-terminale esistenti | | Impianti di linea su rete in esercizio |
| | Piazzola di stoccaggio tubazioni | | Impianti di linea da porre fuori esercizio e recuperare |
| | Strada di accesso all'impianto | | Depositi temporanei |
| | Adeguamento strade esistenti | | Strade di accesso provvisorio |
| | | | Limite sovrapposizione fogli |
| | | | Integrazioni planimetriche di progetto |
| | | | Integrazioni planimetriche esistenti |

SIMBOLOGIA MECCANICA

- Punto di intercettazione di linea (P.I.L.)
- Punto di intercettazione di derivazione importante (P.I.D.I.)
- Punto di intercettazione di derivazione semplice con stacco da P.I.L. (P.I.D.S.)
- Punto di intercettazione e derivazione semplice con stacco da Linea (P.I.D.S.)
- Punto di intercettazione con discaggio di allacciamento (P.I.D.A.)
- Punto predisposto per il discaggio di allacciamento (P.P.D.A.)
- Punto di sezionamento elettrico terminale (P.S.E.T.)
- Stazione predisposta per lancio e ricevimento PIG
- Impianto di riduzione/regolazione della pressione

SIMBOLOGIA TEMATICA

- Impatto ALTO
- Impatto MEDIO
- Impatto BASSO
- Impatto TRASCURABILE
- Impatto NULLO

Il presente disegno è di proprietà aziendale - La Società tutela i propri diritti a termine di legge.

Progressiva chilometrica	CHILOMETRO N.	
Comuni	COMUNE	
Province	PROVINCIA /REGIONE	
Impianti	TIPO - N. - Progr. km	TIPO - N. - ESISTENTE
Attraversamenti	TIPOLOGIA ATTRAVERSATA (SS n. **, ferrovia, ecc.)	
S= Suolo e sottosuolo		
I= Ambiente Idrico		
V= Vegetazione, uso del suolo, Patrimonio agroalim.		
E= Fauna ed ecosistemi		
P= Paesaggio		


Metanodotto:

Der. per Perugia
DN 400 (16'') – DP 75 bar

0	30/09/21	EMISSIONE	MARIONI	BATTISTI	LUMINARI
INDICE	DATA	REVISIONI	ELABORATO	VERIFICATO	APPROVATO
Proprietario		Progettista		Dis. PG-IOU-002	
				Comm. NR/20047/R-L02	

Foglio
3
di 13
Scala
1:10000

IMPATTO A OPERA ULTIMATA

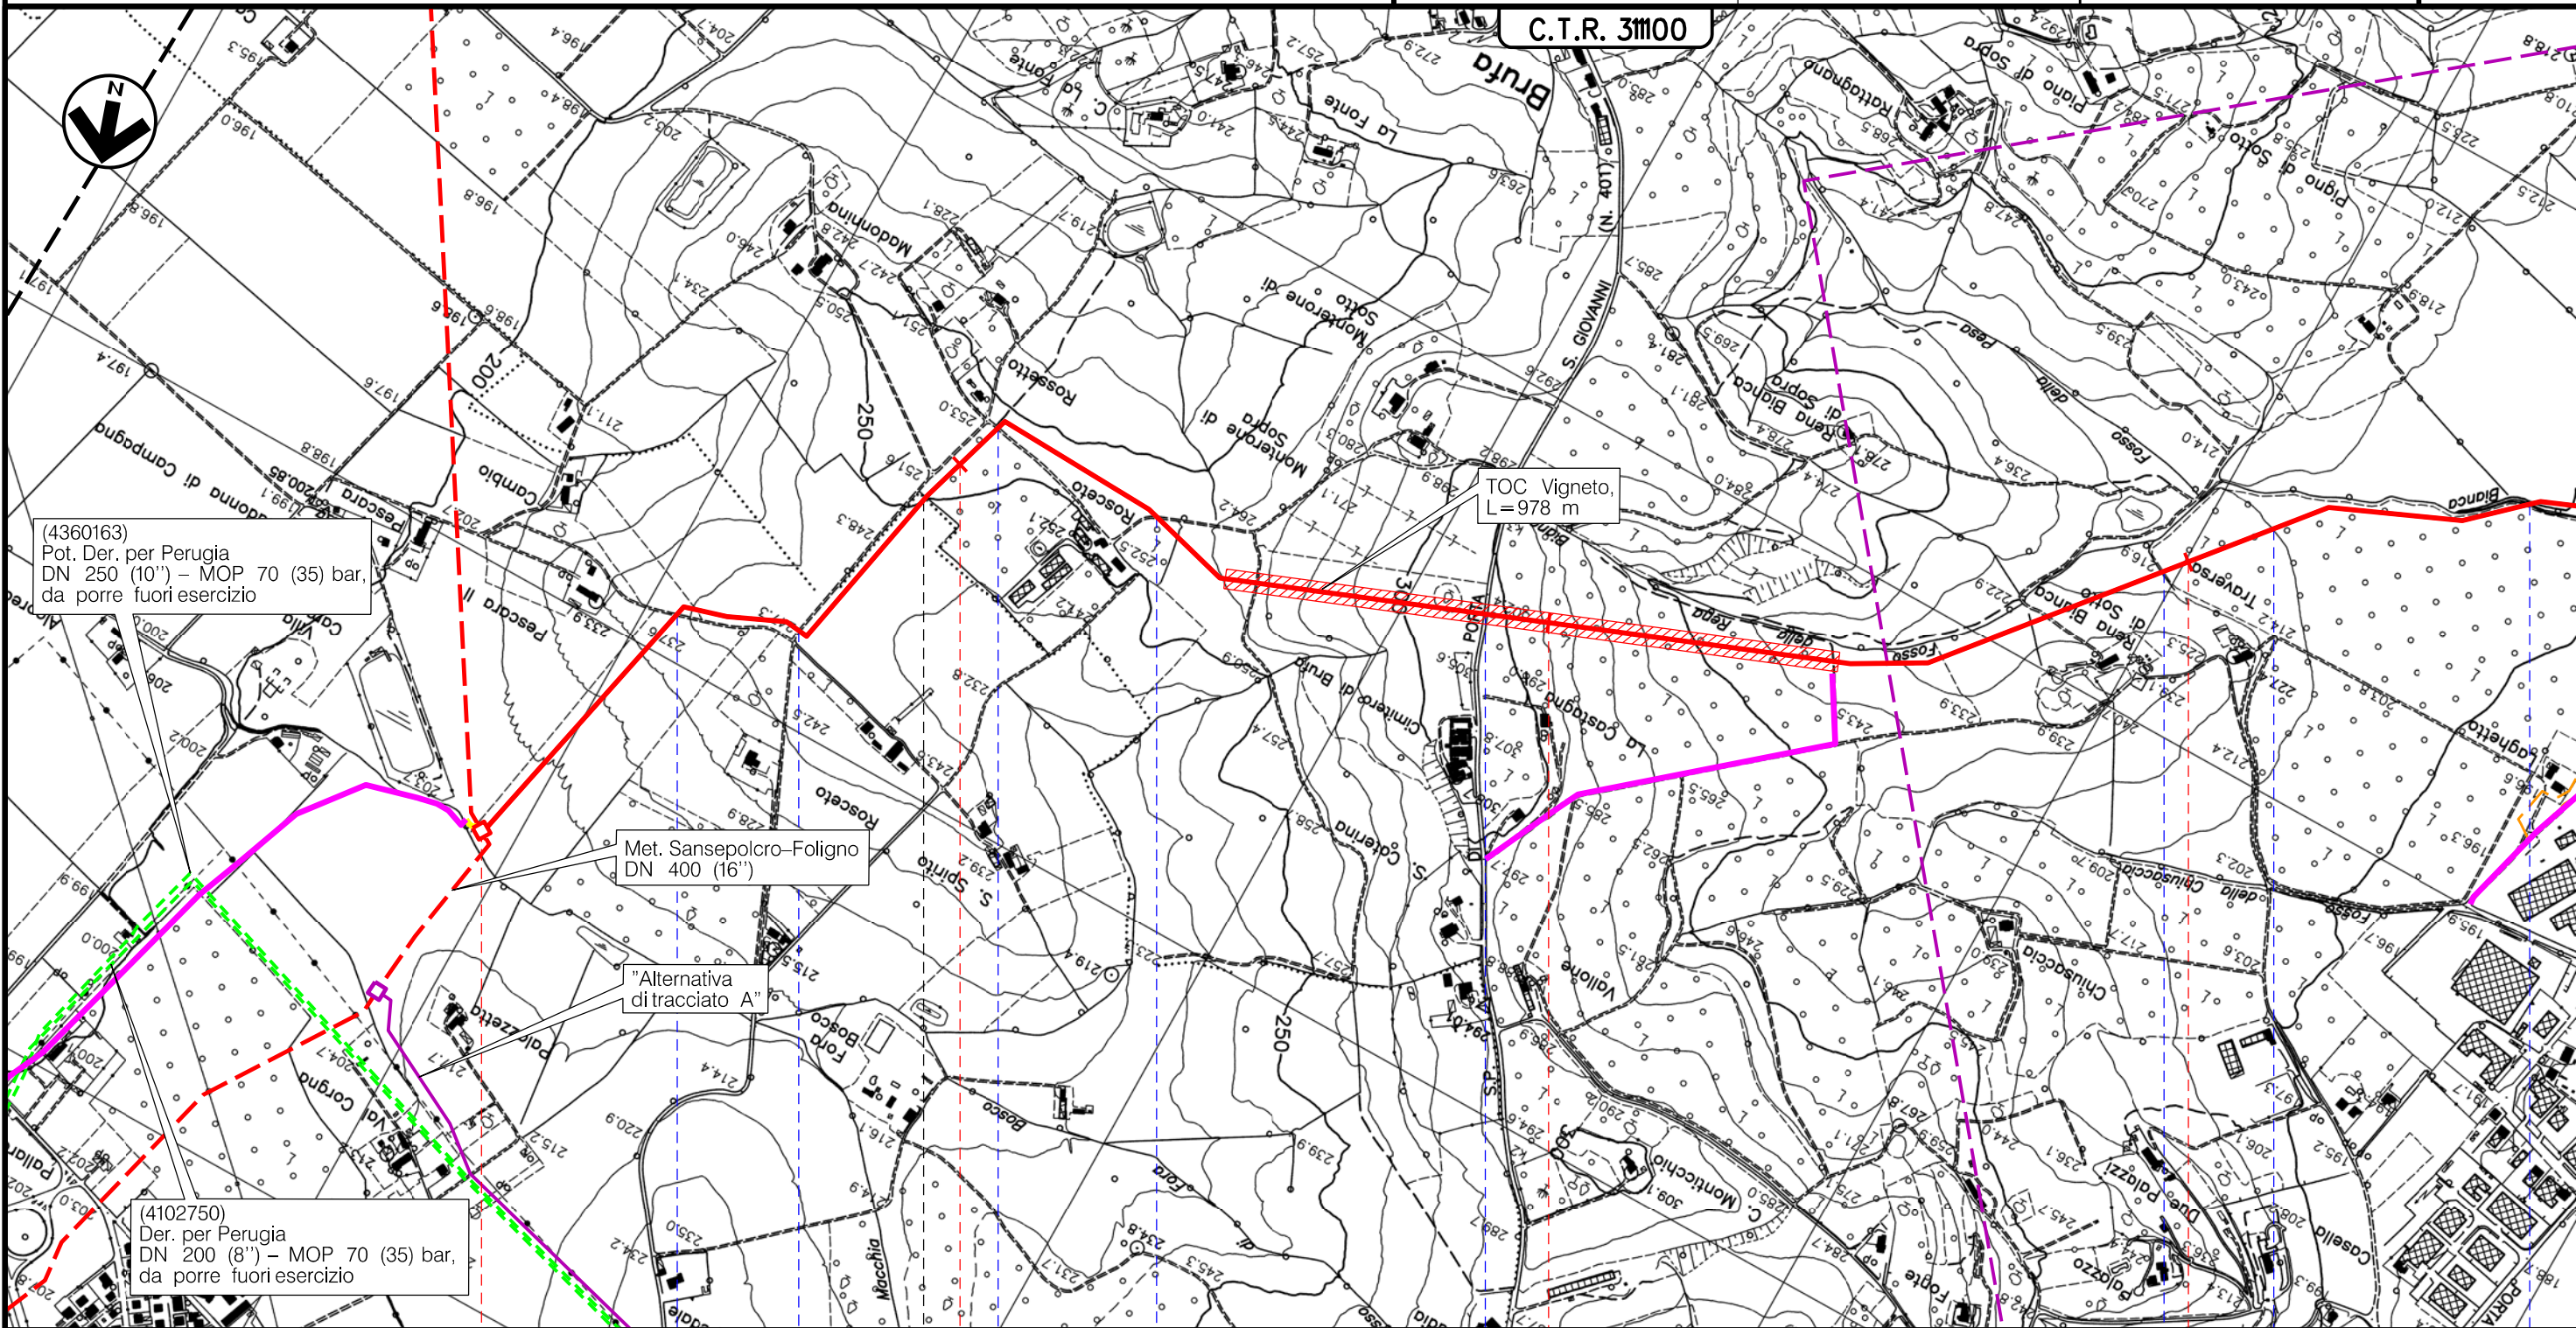


(4360163)
Pot. Der. per Perugia
DN 250 (10'') – MOP 70 (35) bar,
da porre fuori esercizio

Met. Sansepolcro-Foligno
DN 400 (16'')

"Alternativa
di tracciato A"

(4102750)
Der. per Perugia
DN 200 (8'') – MOP 70 (35) bar,
da porre fuori esercizio

Il presente disegno è di proprietà aziendale - La Società tutelerà i propri diritti a termine di legge.

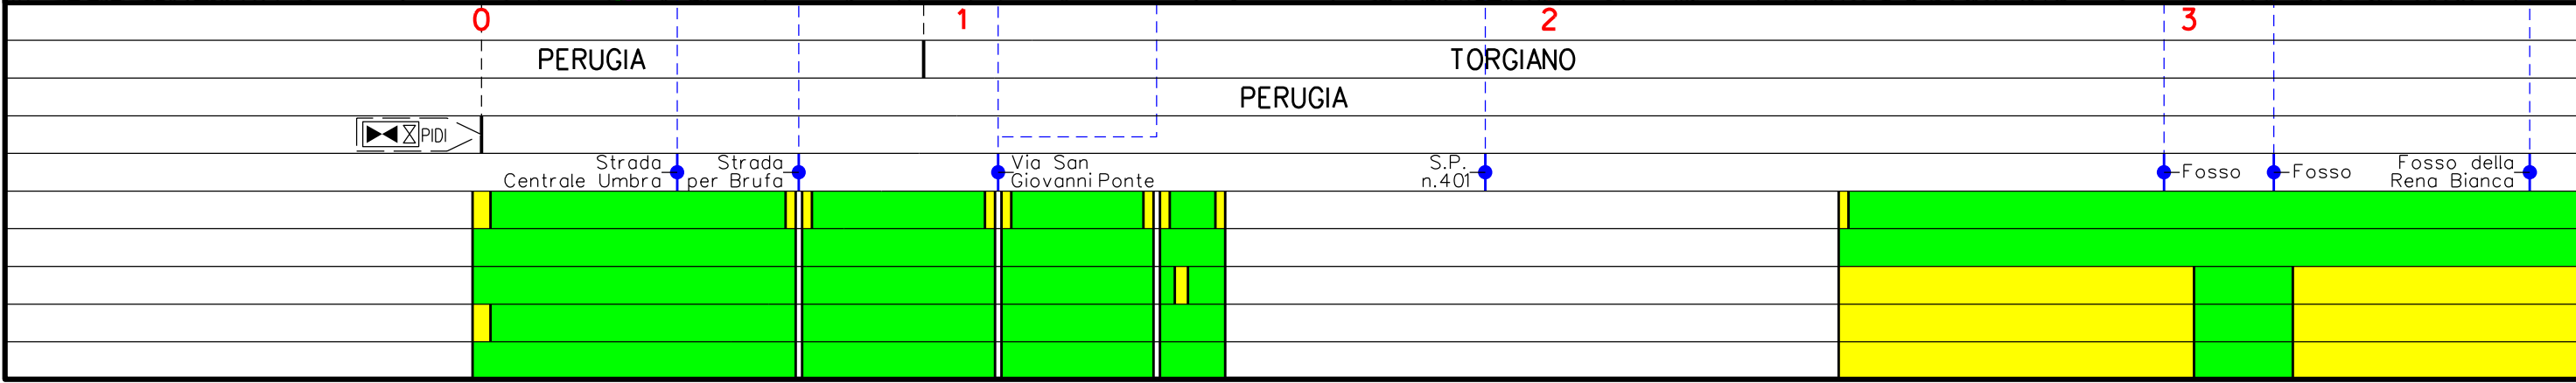


Metanodotto:

Der. per Perugia
DN 400 (16'') – DP 75 bar

0	30/09/21	EMISSIONE	MARIONI	BATTISTI	LUMINARI
INDICE	DATA	REVISIONI	ELABORATO	VERIFICATO	APPROVATO
Proprietario		Progettista		Dis. PG-IOU-002	
				Comm. NR/20047/R-L02	
			Foglio 4 di 13		
			Scala 1:10000		

IMPATTO A OPERA ULTIMATA

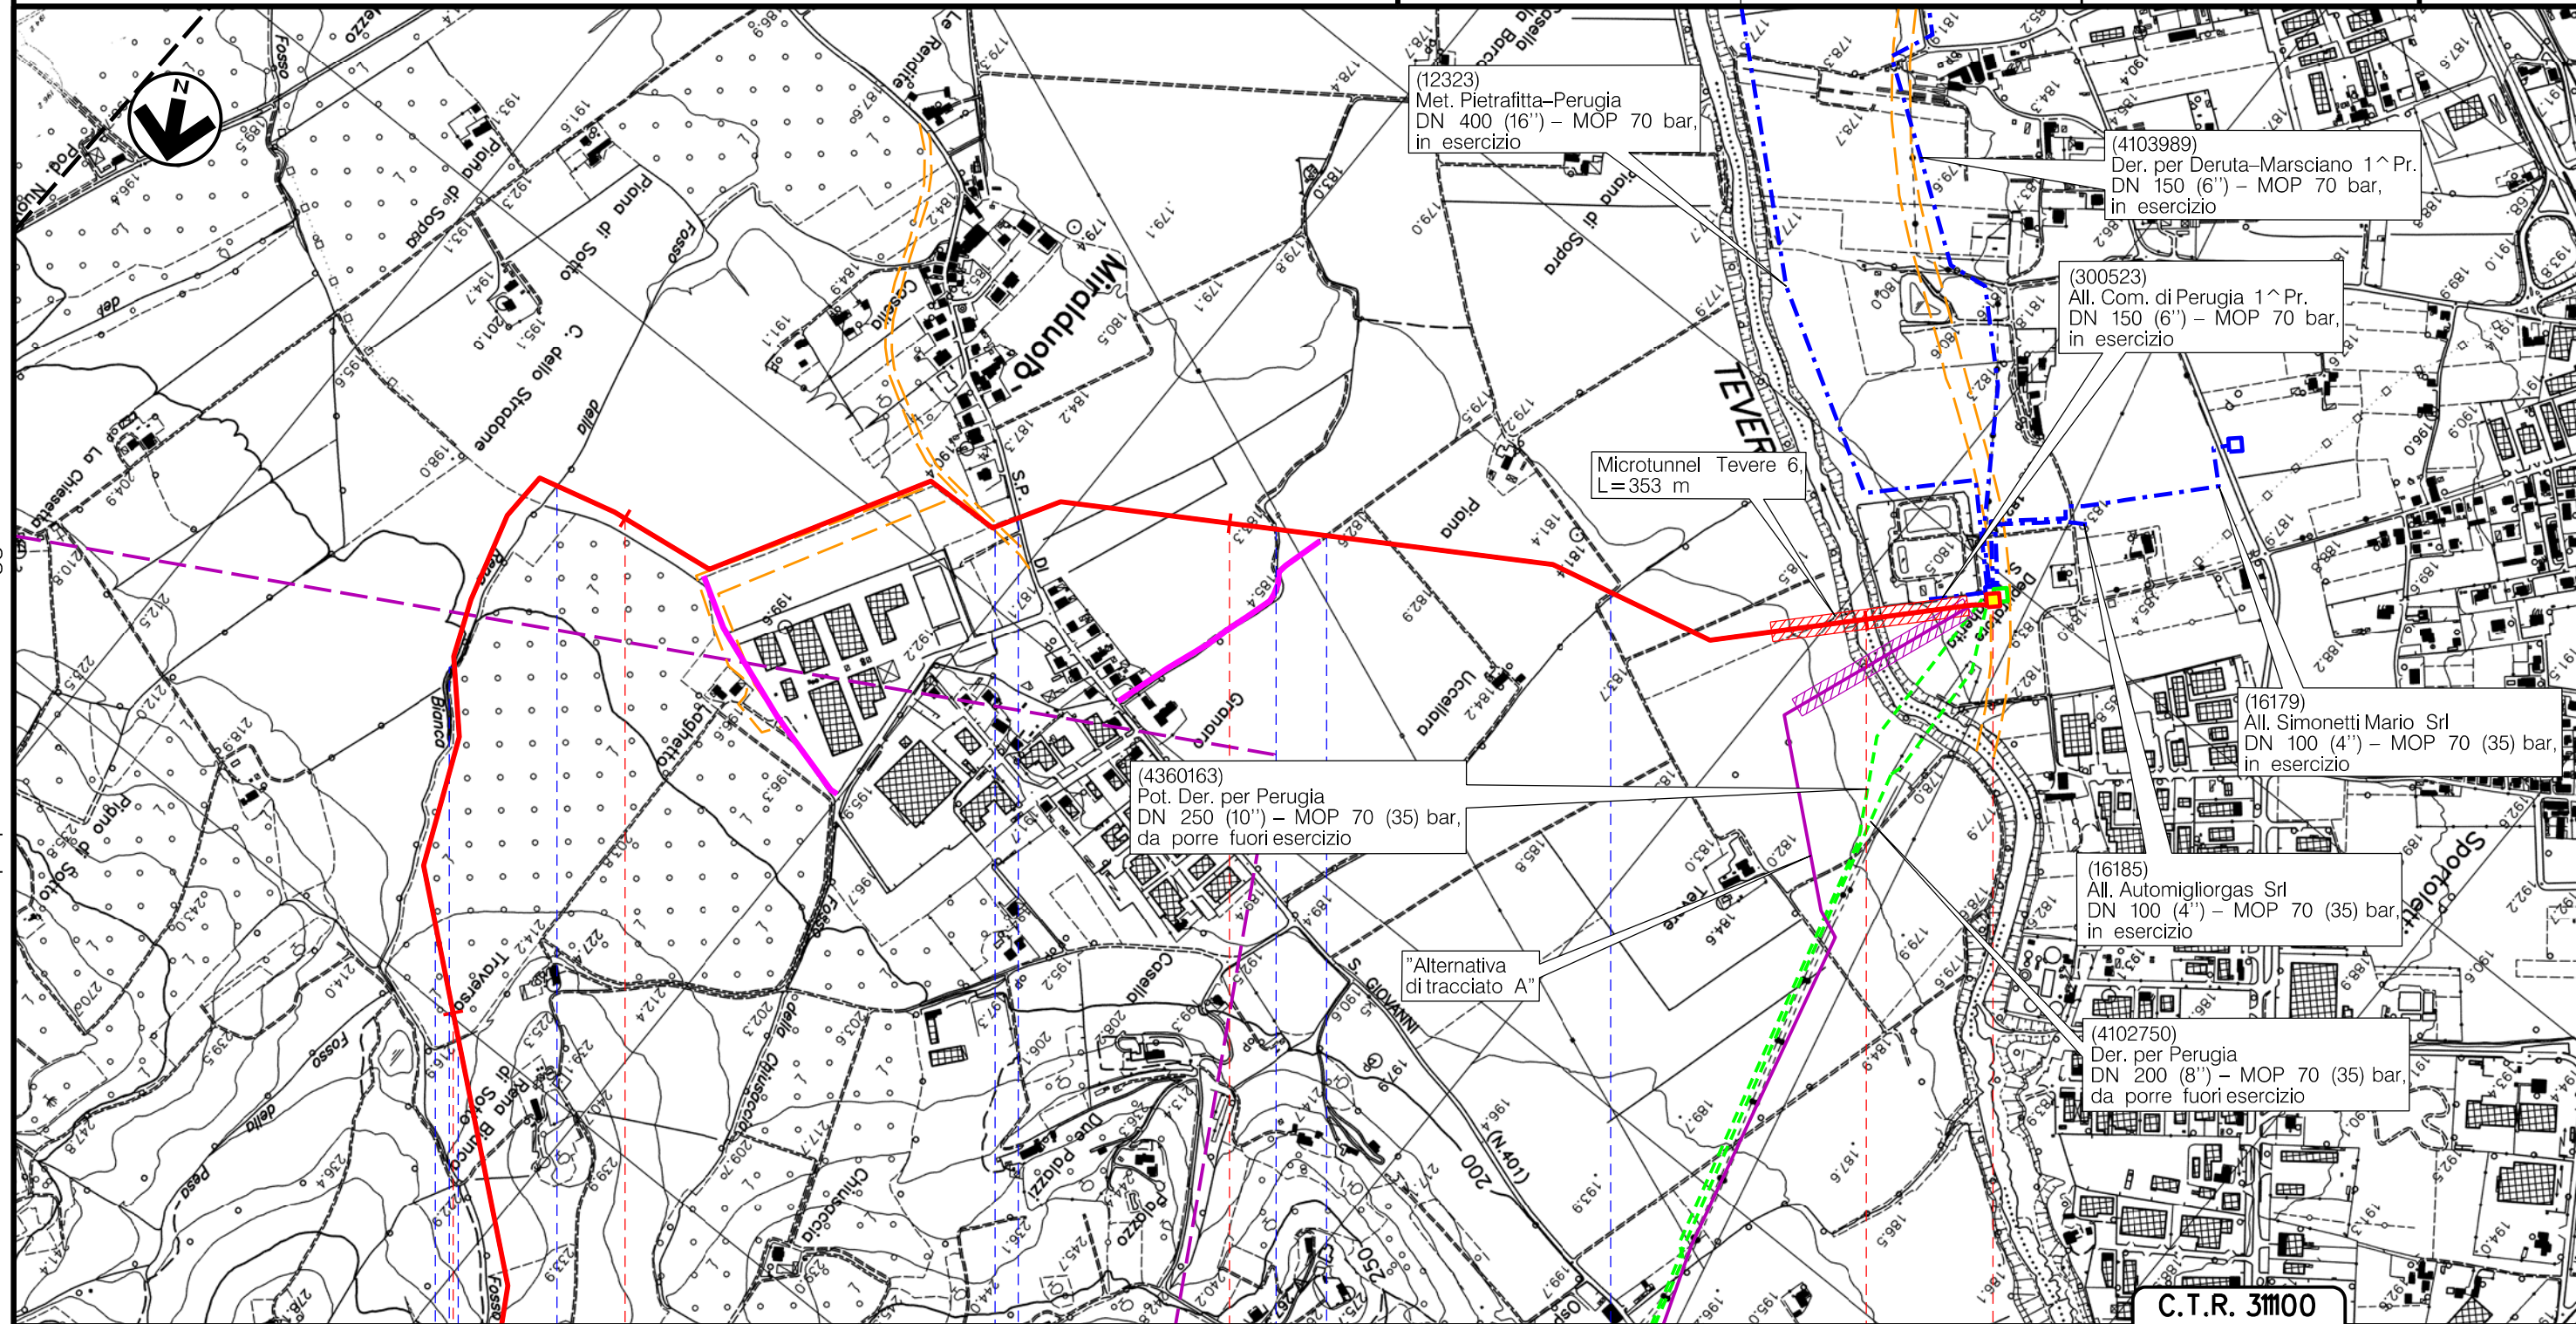



Il presente disegno è di proprietà aziendale - La Società tutelerà i propri diritti a termine di legge.

3	4	5	6	6+210
TORGIANO			PERUGIA	
Fosso	Fosso della Rena Bianca	Fosso della Rena Bianca	Viab. in prog PRG vigente	S.P. n.401
Fosso	Fosso	Vocabolo Palla	Strada sterrata	Fosso
Fiume Tevere				
PIL Loc. Balanzano km 6+210				

Metanodotto:


Ric. All. Nestle' IT Sansepolcro
DN 100 (4'') - DP 75 bar

IMPATTO A OPERA ULTIMATA

0	30/09/21	EMISSIONE	MARIONNI	BATTISTI	LUMINARI	Foglio
INDICE	DATA	REVISIONI	ELABORATO	VERIFICATO	APPROVATO	5
Proprietario		Progettista		Dis. PG-IOU-002		di 15
				Comm. NR/20047/R-L05		Scala 1:10000

C.T.R. 289020

C.T.R. 289060

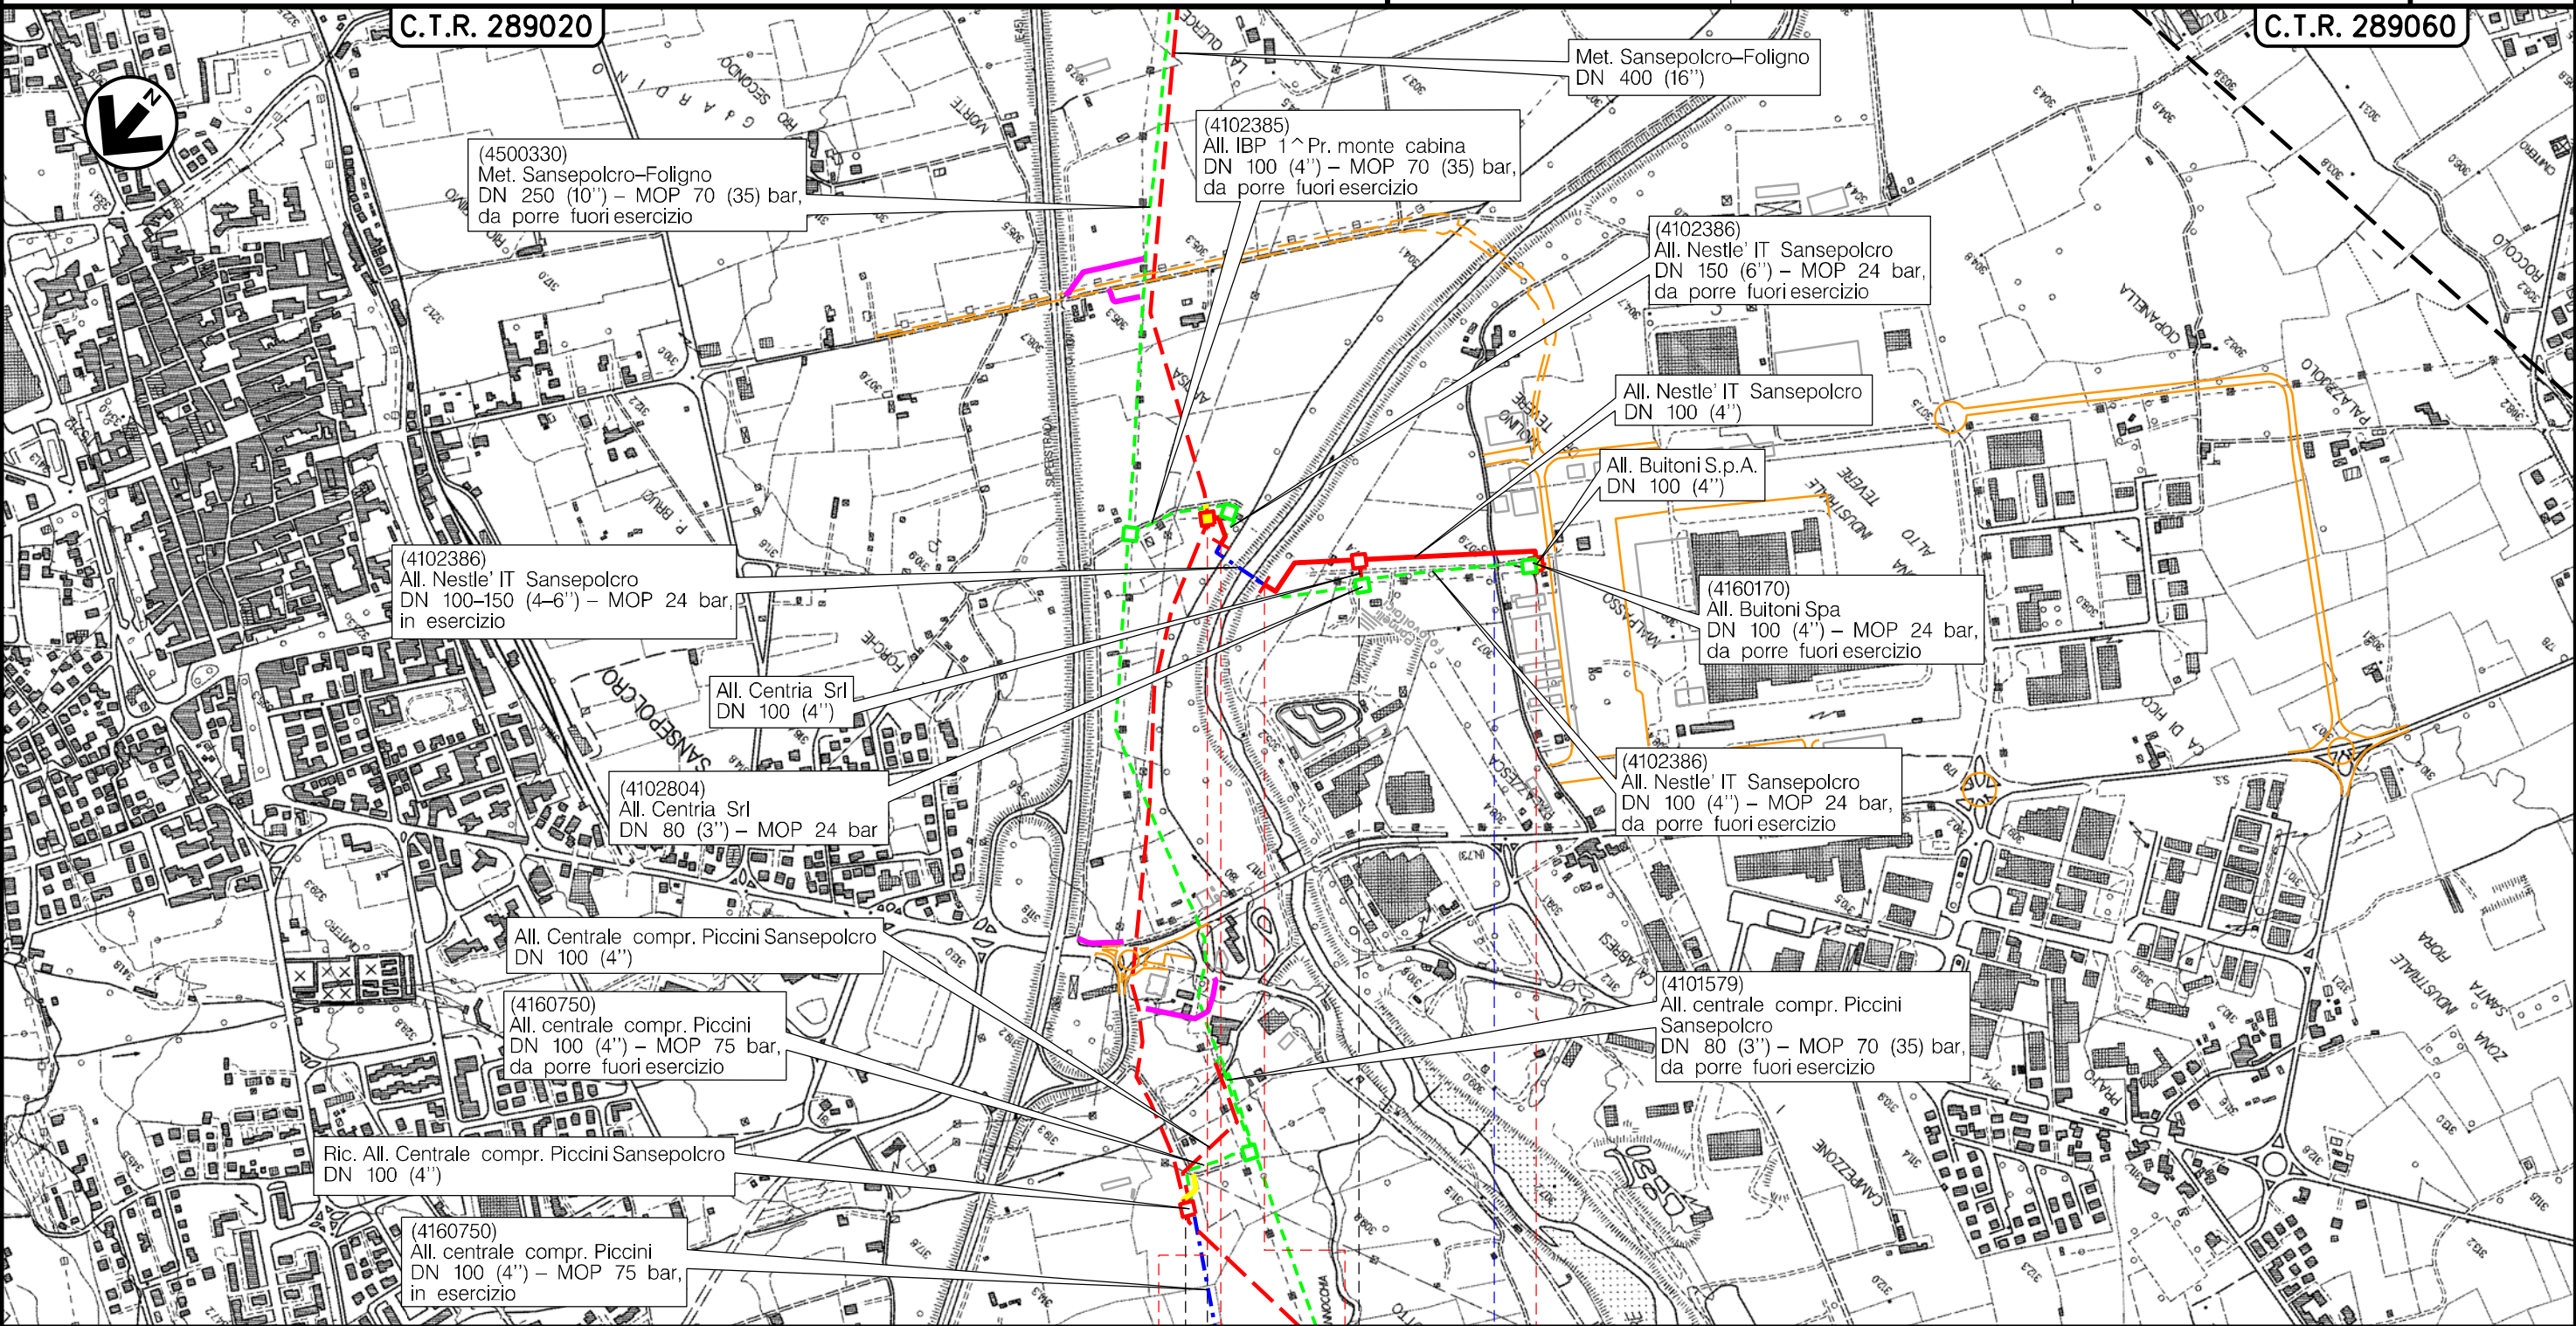

0 0+061 0 0+458

SANSEPOLCRO
AREZZO



Str. Vic.
Reglia dei Mulini






Il presente disegno è di proprietà aziendale - La Società tutela i propri diritti a termine di legge.

Metanodotto:

Der. per San Giustino
DN 100 (4'') – DP 75 bar

IMPATTO A OPERA ULTIMATA

0	30/09/21	EMISSIONE	MARIONI	BATTISTI	LUMINARI	Foglio
INDICE	DATA	REVISIONI	ELABORATO	VERIFICATO	APPROVATO	6
Proprietario	Progettista		Dis. PG-IOU-002		Comm. NR/20047/R-L 10	di 15
						Scala
						1:10000

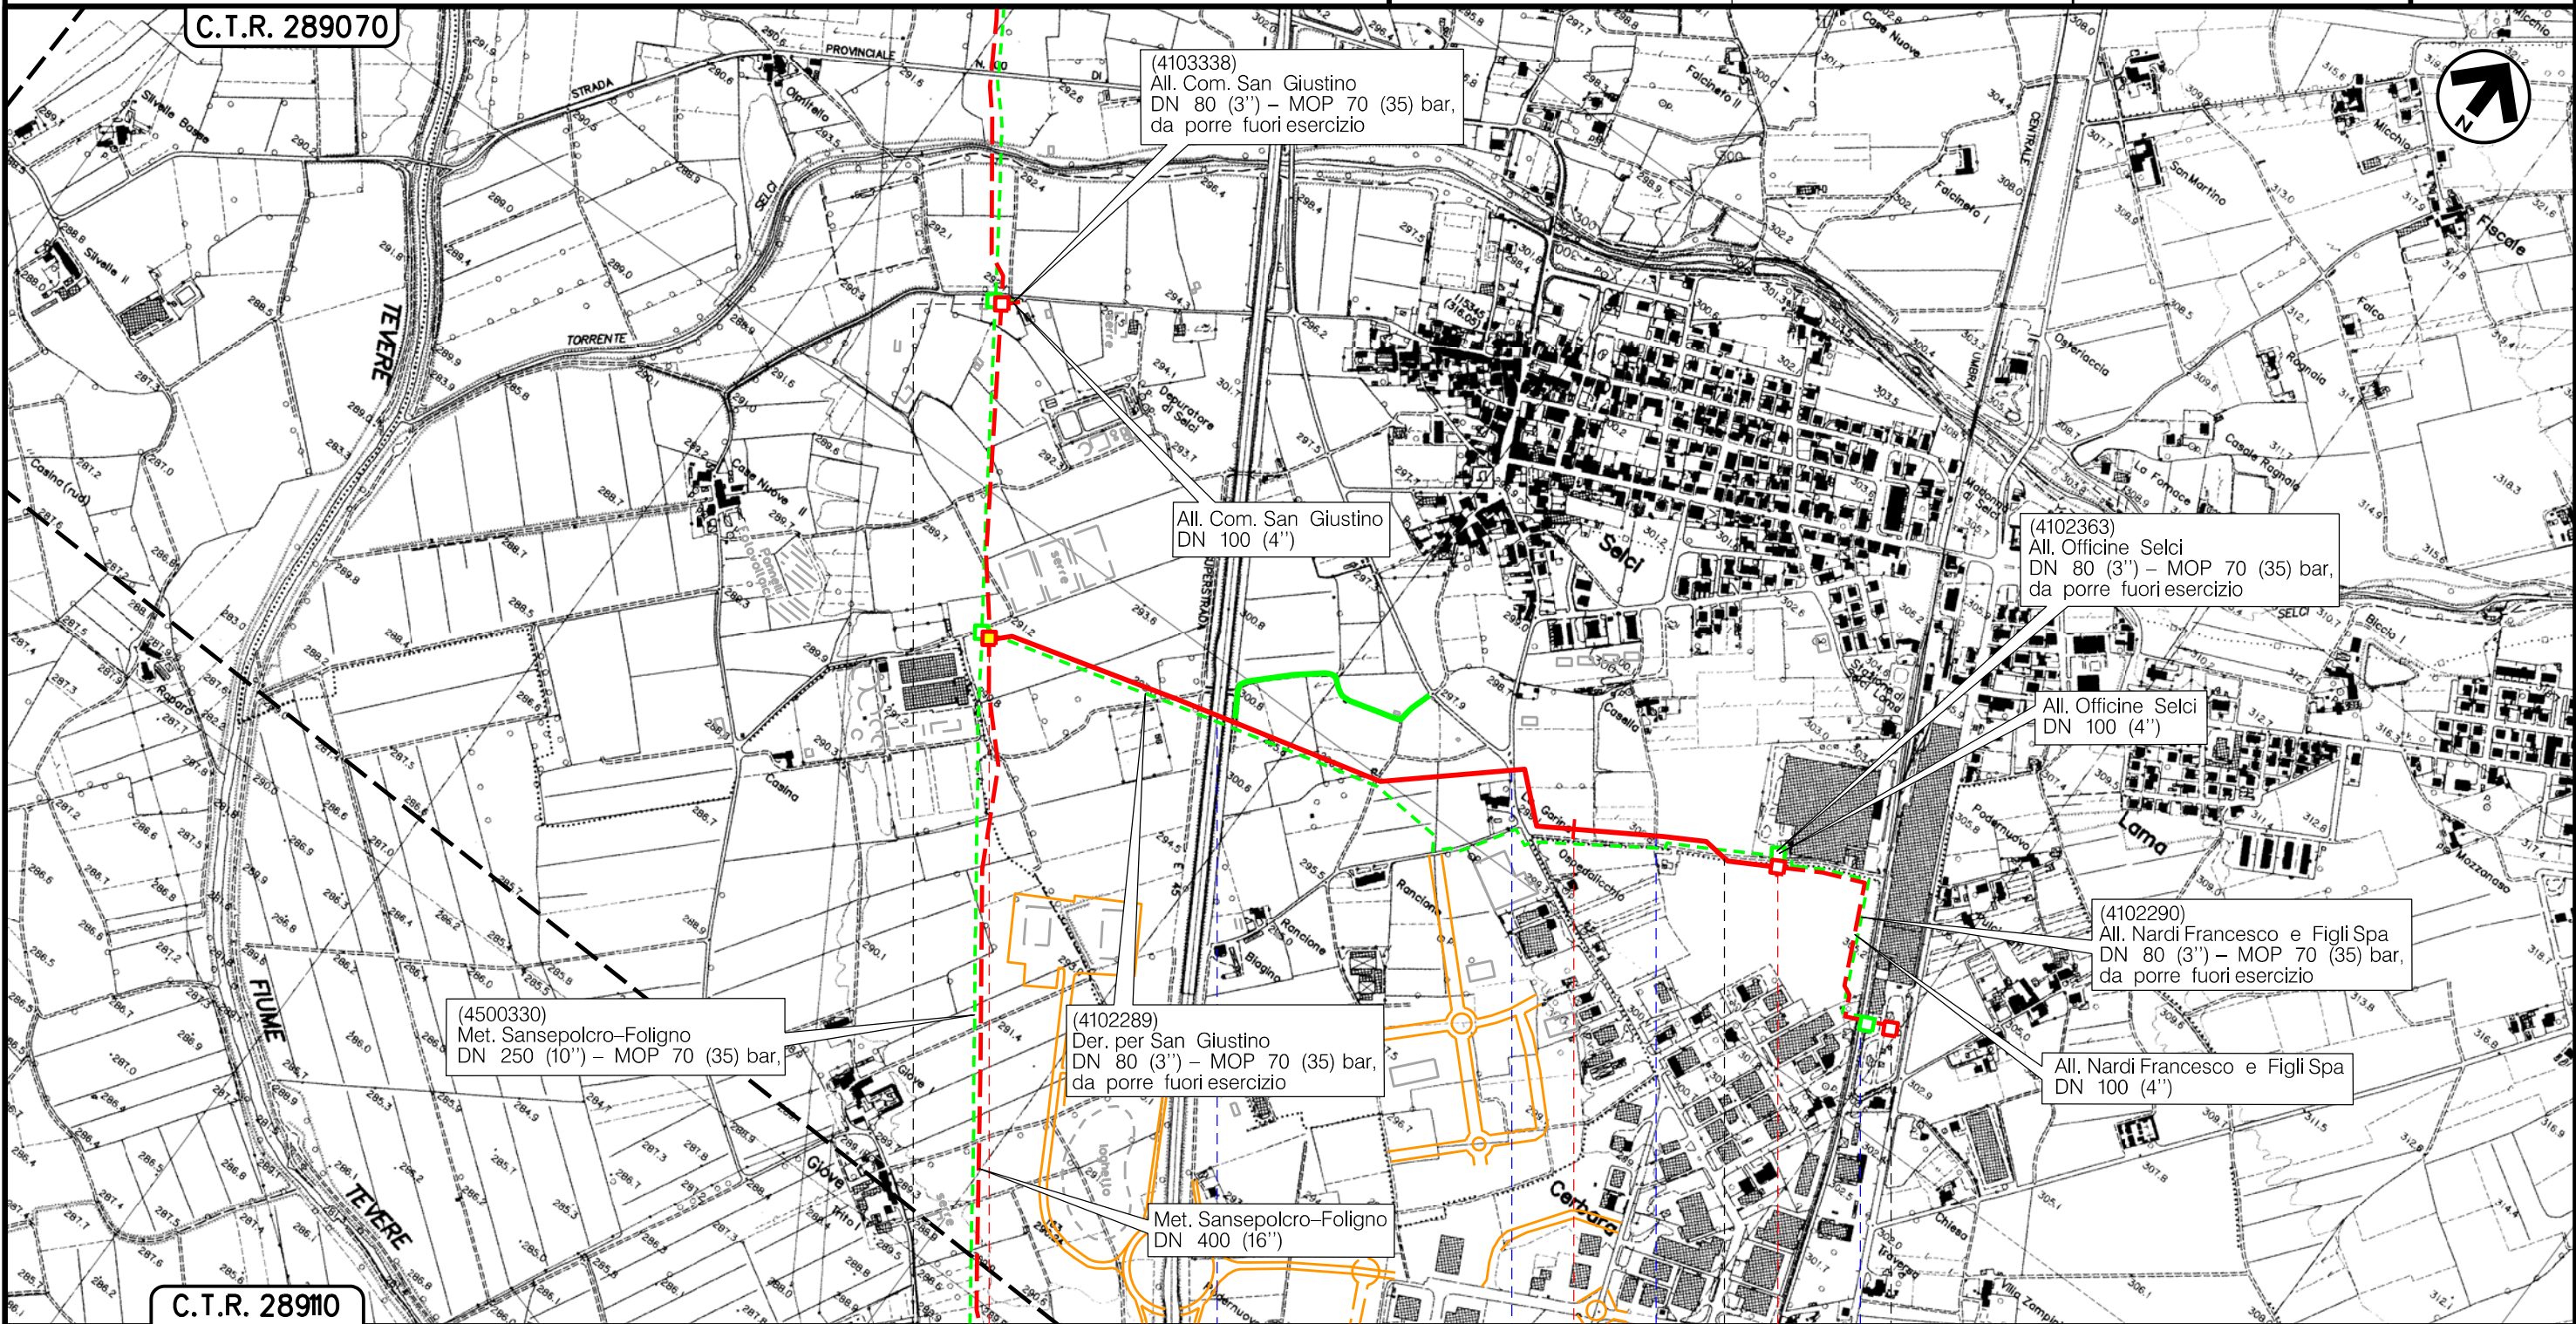


C.T.R. 289070

C.T.R. 28910

SAN GIUSTINO
PERUGIA

CITTA' DICASTELLO

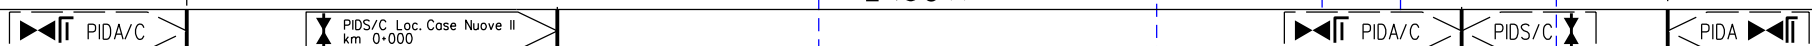



Superstrada E45 S.P. n.100 Strada sterrata Strada sterrata Ferrovia Centrale Umbra

Il presente disegno è di proprietà aziendale - La Società tutelerà i propri diritti a termine di legge.


Metanodotto:

All. Centrale metano Piccini
DN 100 (4") – DP 75 bar

IMPATTO A OPERA ULTIMATA

0	30/09/21	EMISSIONE	MARIONI	BATTISTI	LUMINARI	Foglio
INDICE	DATA	REVISIONI	ELABORATO	VERIFICATO	APPROVATO	7
Proprietario			Progettista			di 15
						Scala
			Dis. PG-IOU-002			1:10000
			Comm. NR/20047/R-L17			

C.T.R. 289150

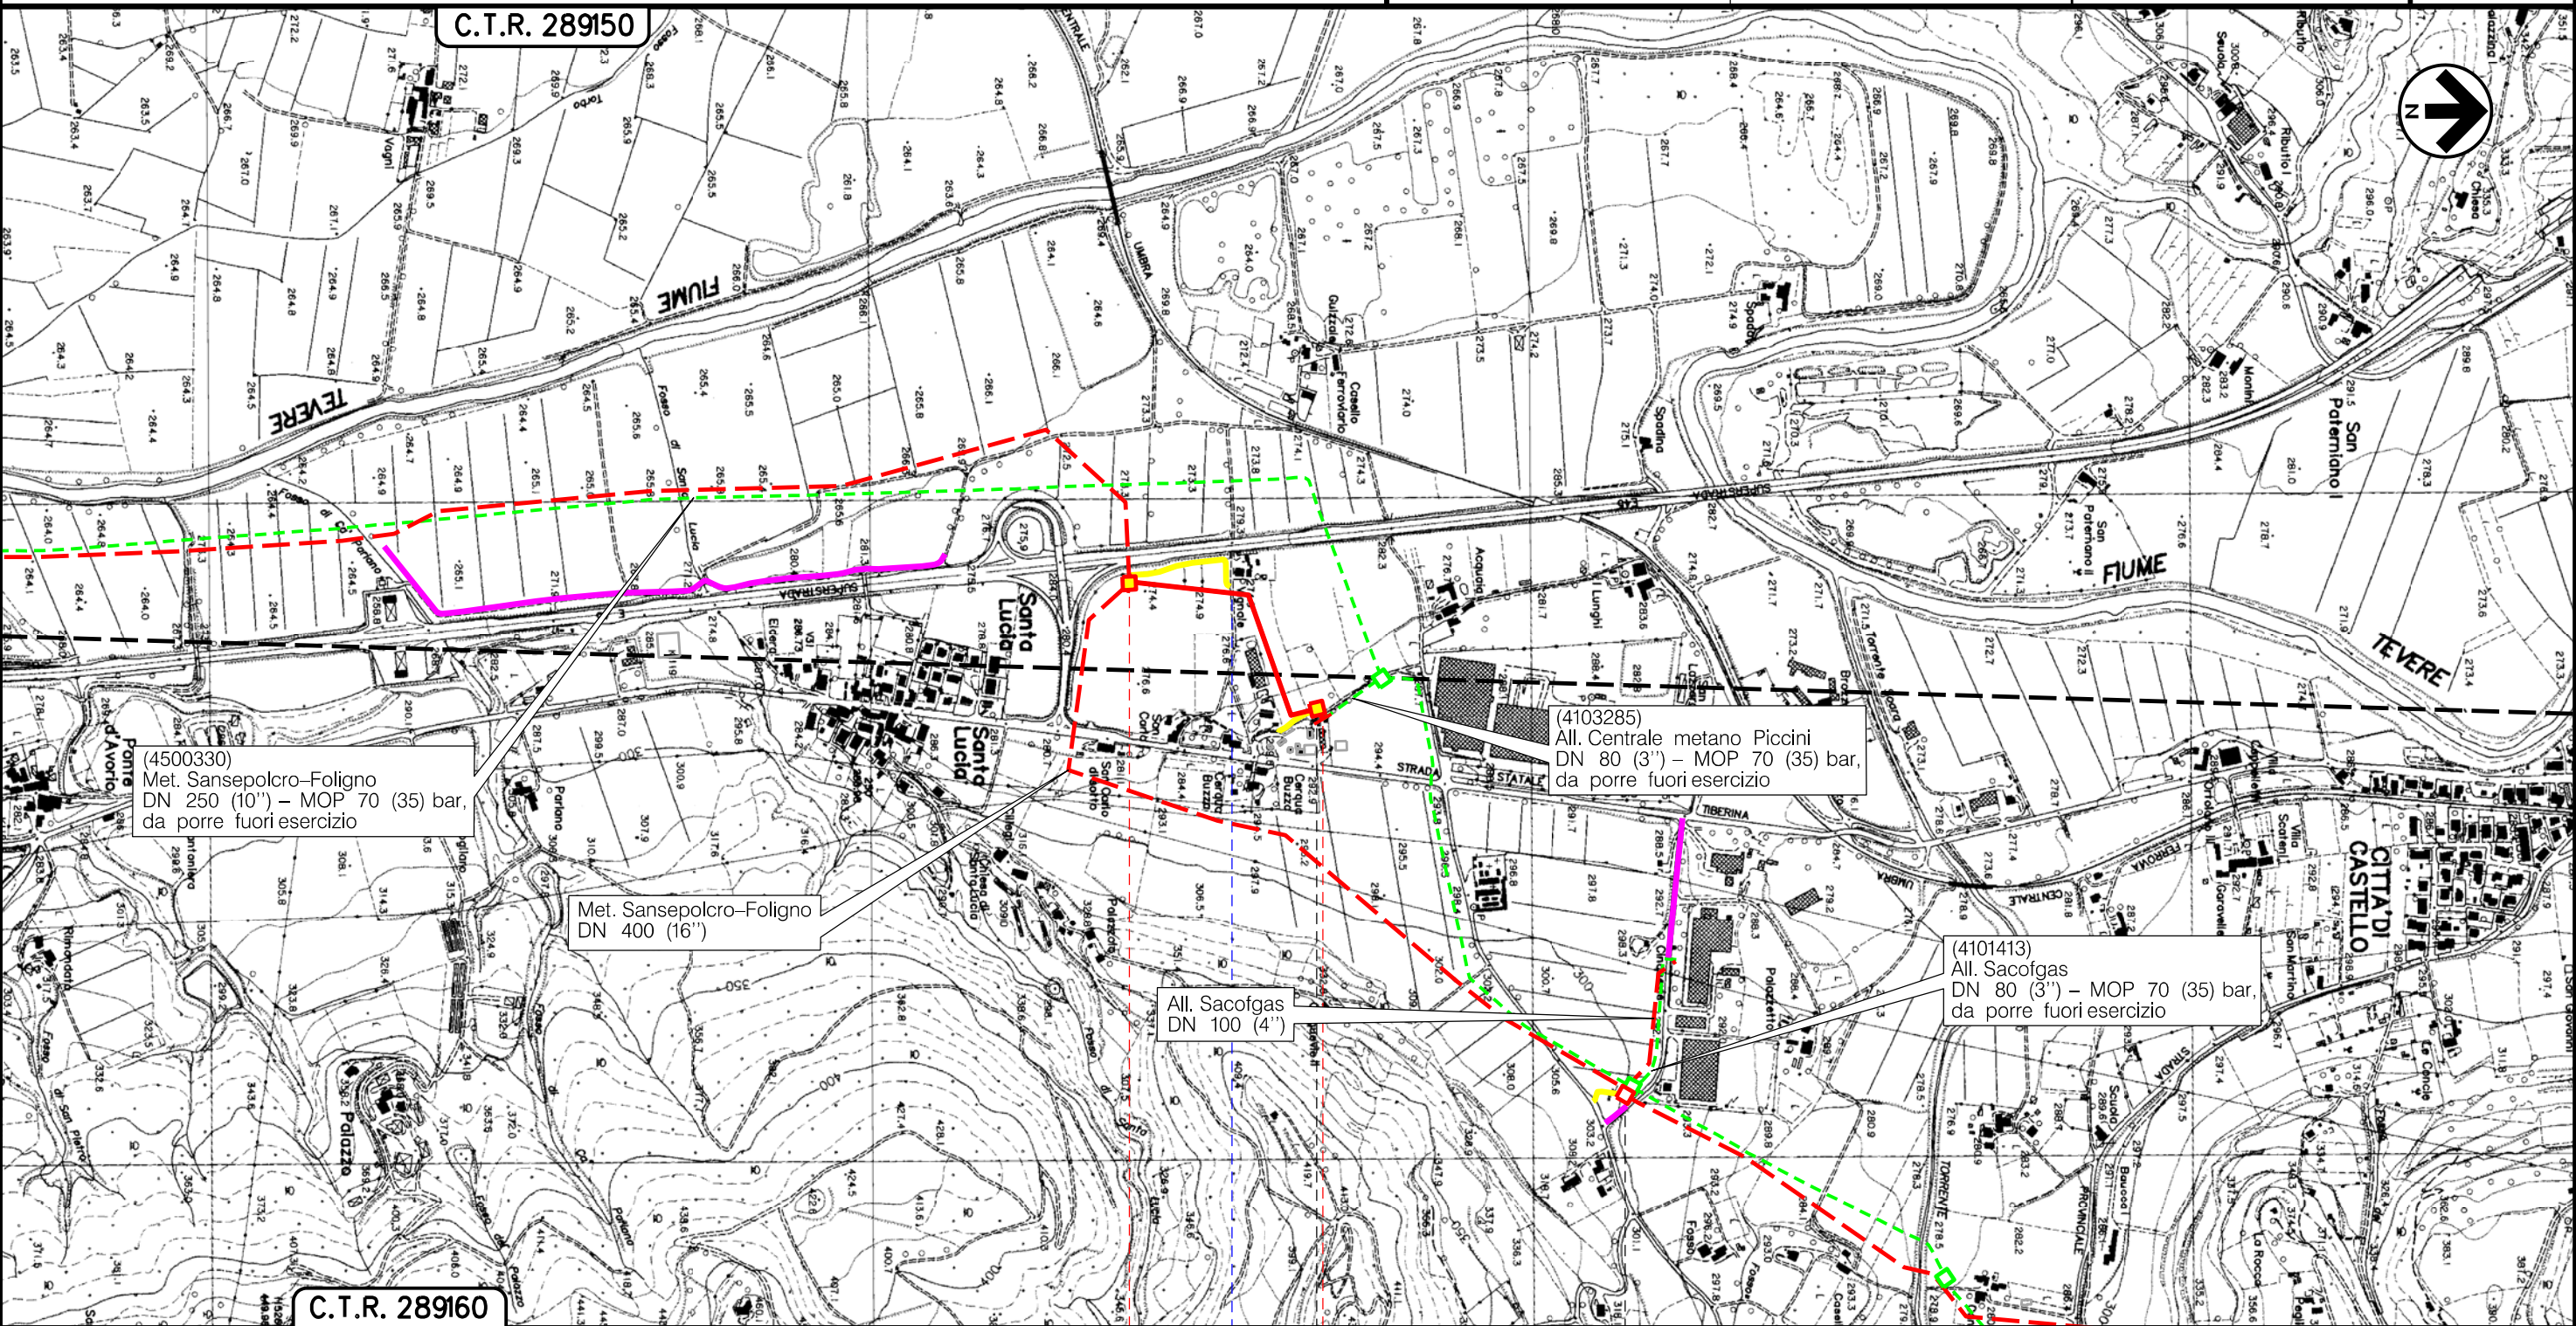

C.T.R. 289160

0 0+433

CITTA' DICASTELLO

PERUGIA


↳ PIDA/C Loc. Santa Lucia
km 0-000

↳ PIDA/C Loc. Cerqua Buzza
km 0-415

↳ PIDA/C

Viale Umbria

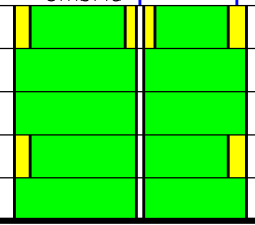

Strada sterrata



Il presente disegno è di proprietà aziendale - La Società tutelera i propri diritti a termine di legge.


Metanodotto:

All. Luxenia Umbro Tiberina
DN 100 (4'') – DP 75 bar

0	30/09/21	EMISSIONE	MARIONI	BATTISTI	LUMINARI
INDICE	DATA	REVISIONI	ELABORATO	VERIFICATO	APPROVATO
Proprietario		Progettista		Dis. PG-IOU-002	
				Comm. NR/20047/R-L26	
Foglio 8 di 15					
Scala 1:10000					



IMPATTO A OPERA ULTIMATA

C.T.R. 31060

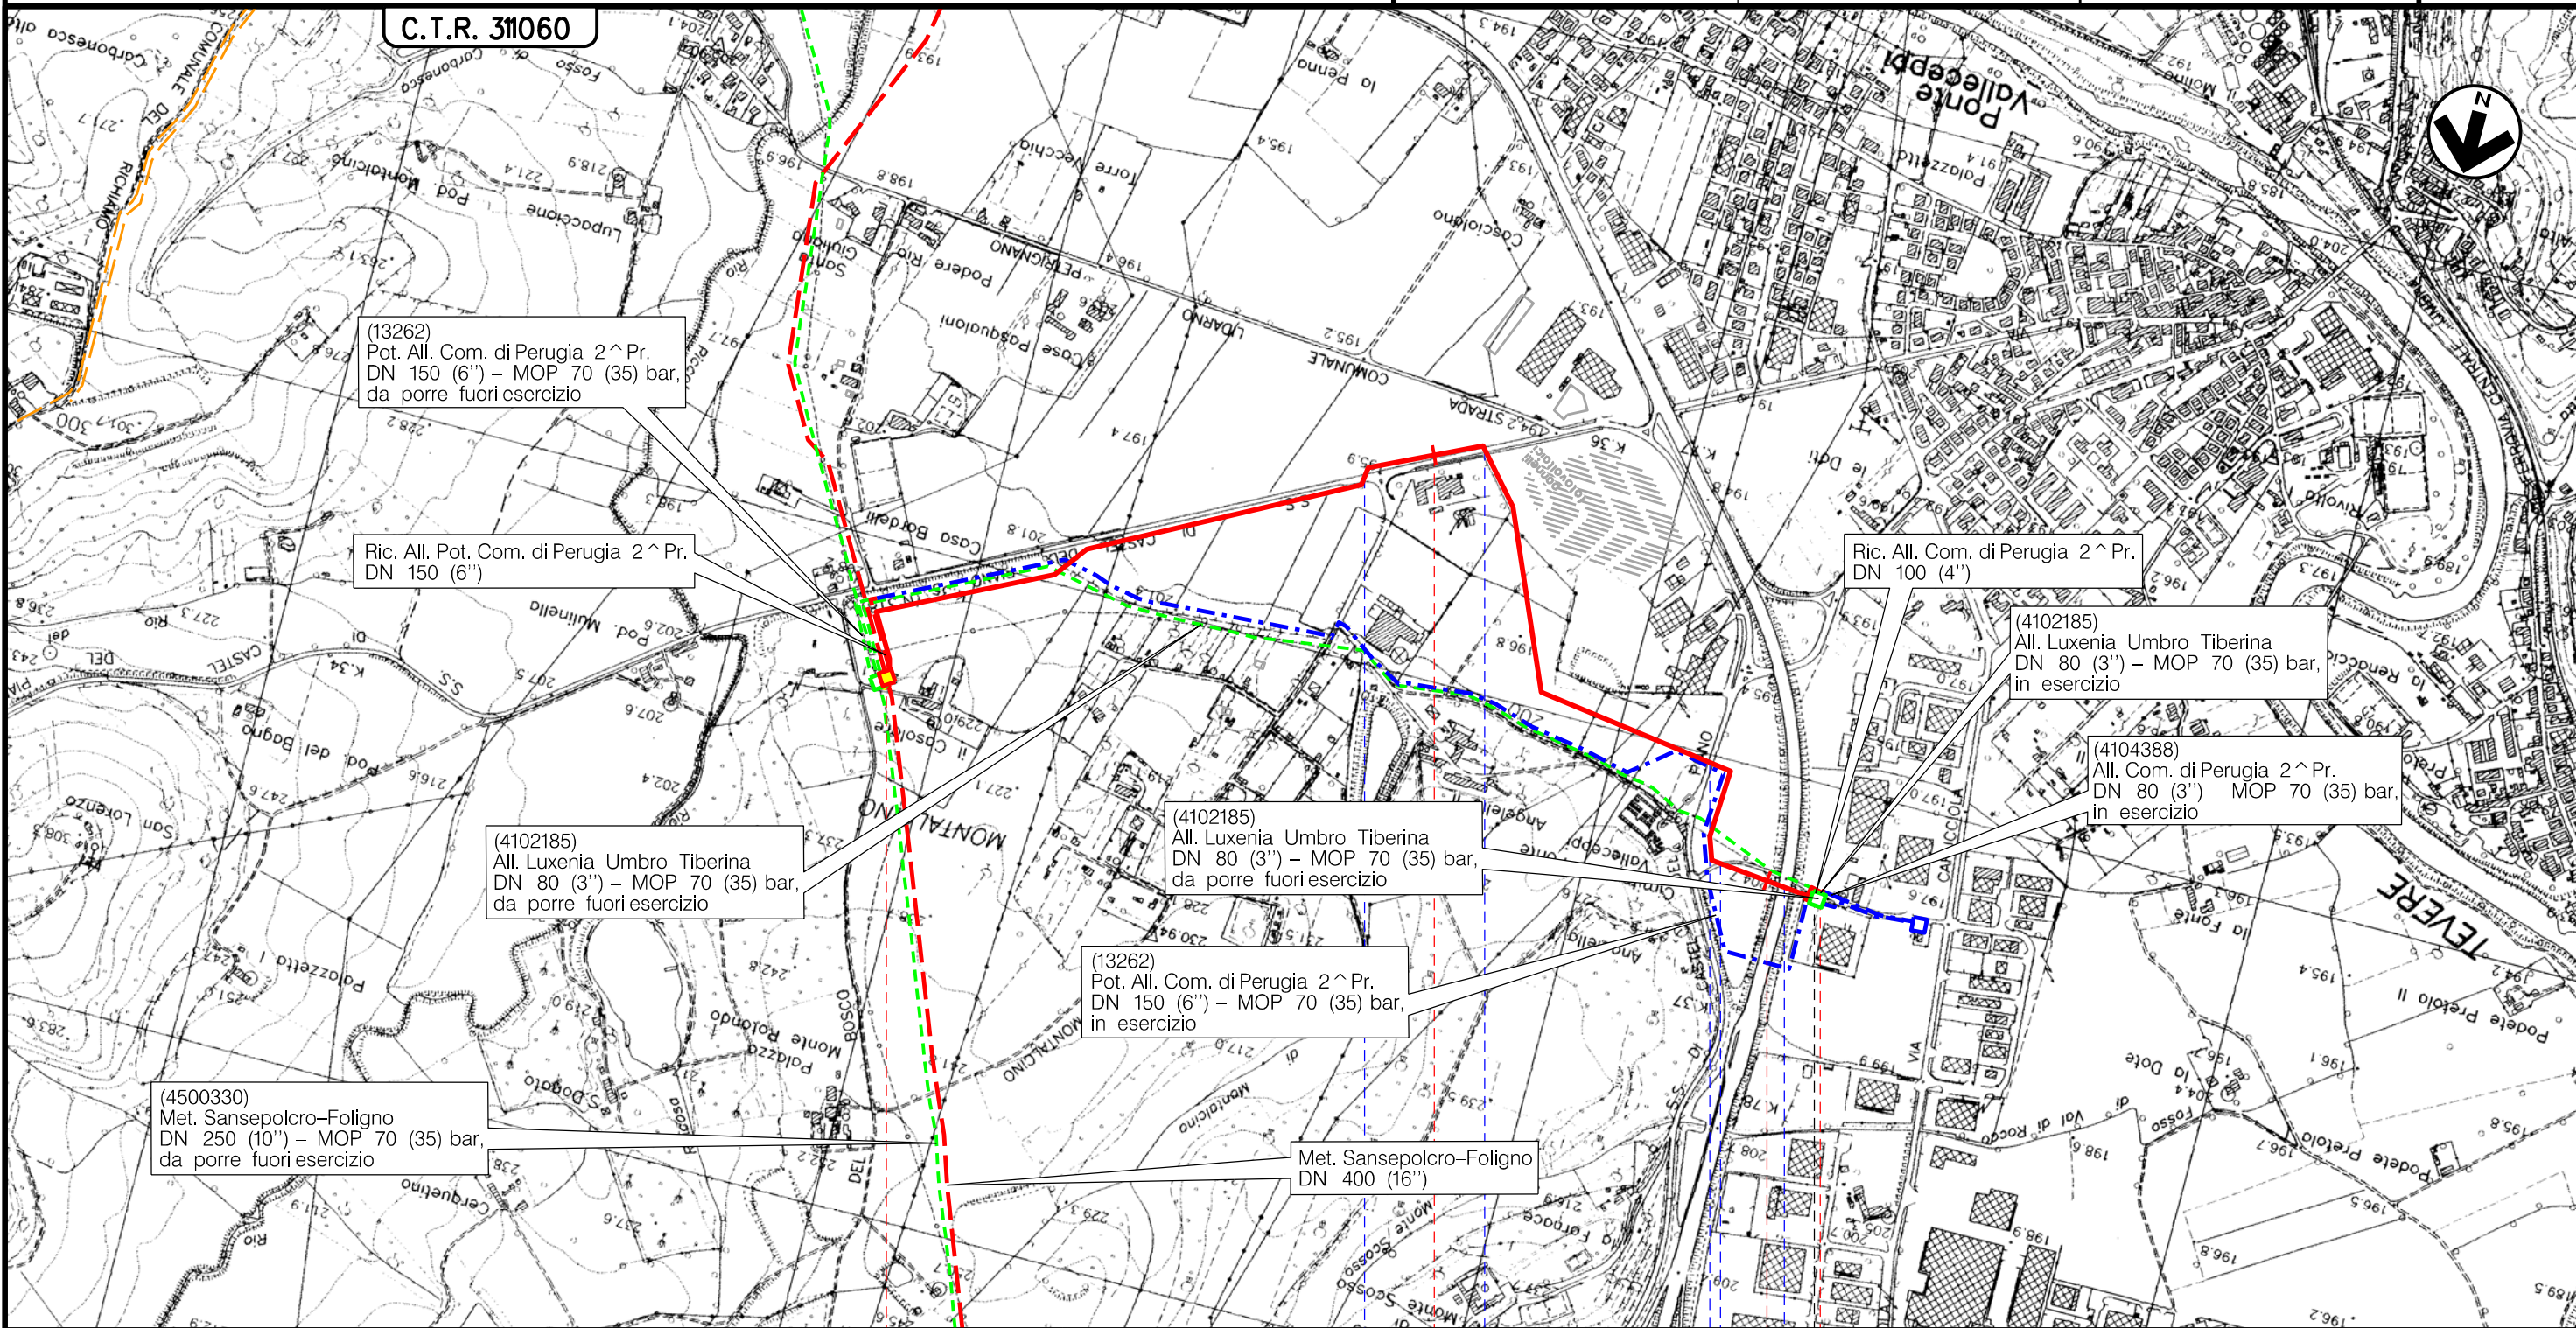


0 1 2 2+088

PERUGIA
PERUGIA

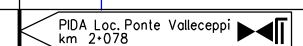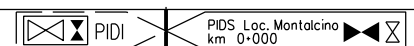

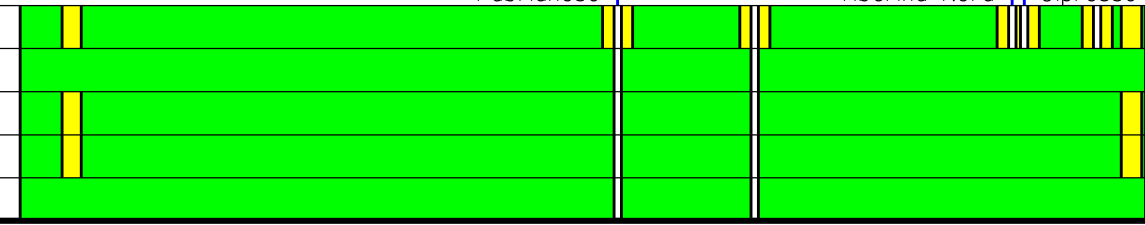

Strada Fabrianese Strada Tiberina Nord Via del Cipresso Superstrada E45




Il presente disegno è di proprietà aziendale - La Società tutelerà i propri diritti a termine di legge.

Metanodotto:

All. Colussi SPA
DN 100 (4'') – DP 75 bar

0	30/09/21	EMISSIONE	MARIONNI	BATTISTI	LUMINARI	Foglio
INDICE	DATA	REVISIONI	ELABORATO	VERIFICATO	APPROVATO	9
Proprietario	Progettista		Dis.		Comm.	di 15
			PG-IOU-002		NR/20047/R-L28	Scala
						1:10000

IMPATTO A OPERA ULTIMATA

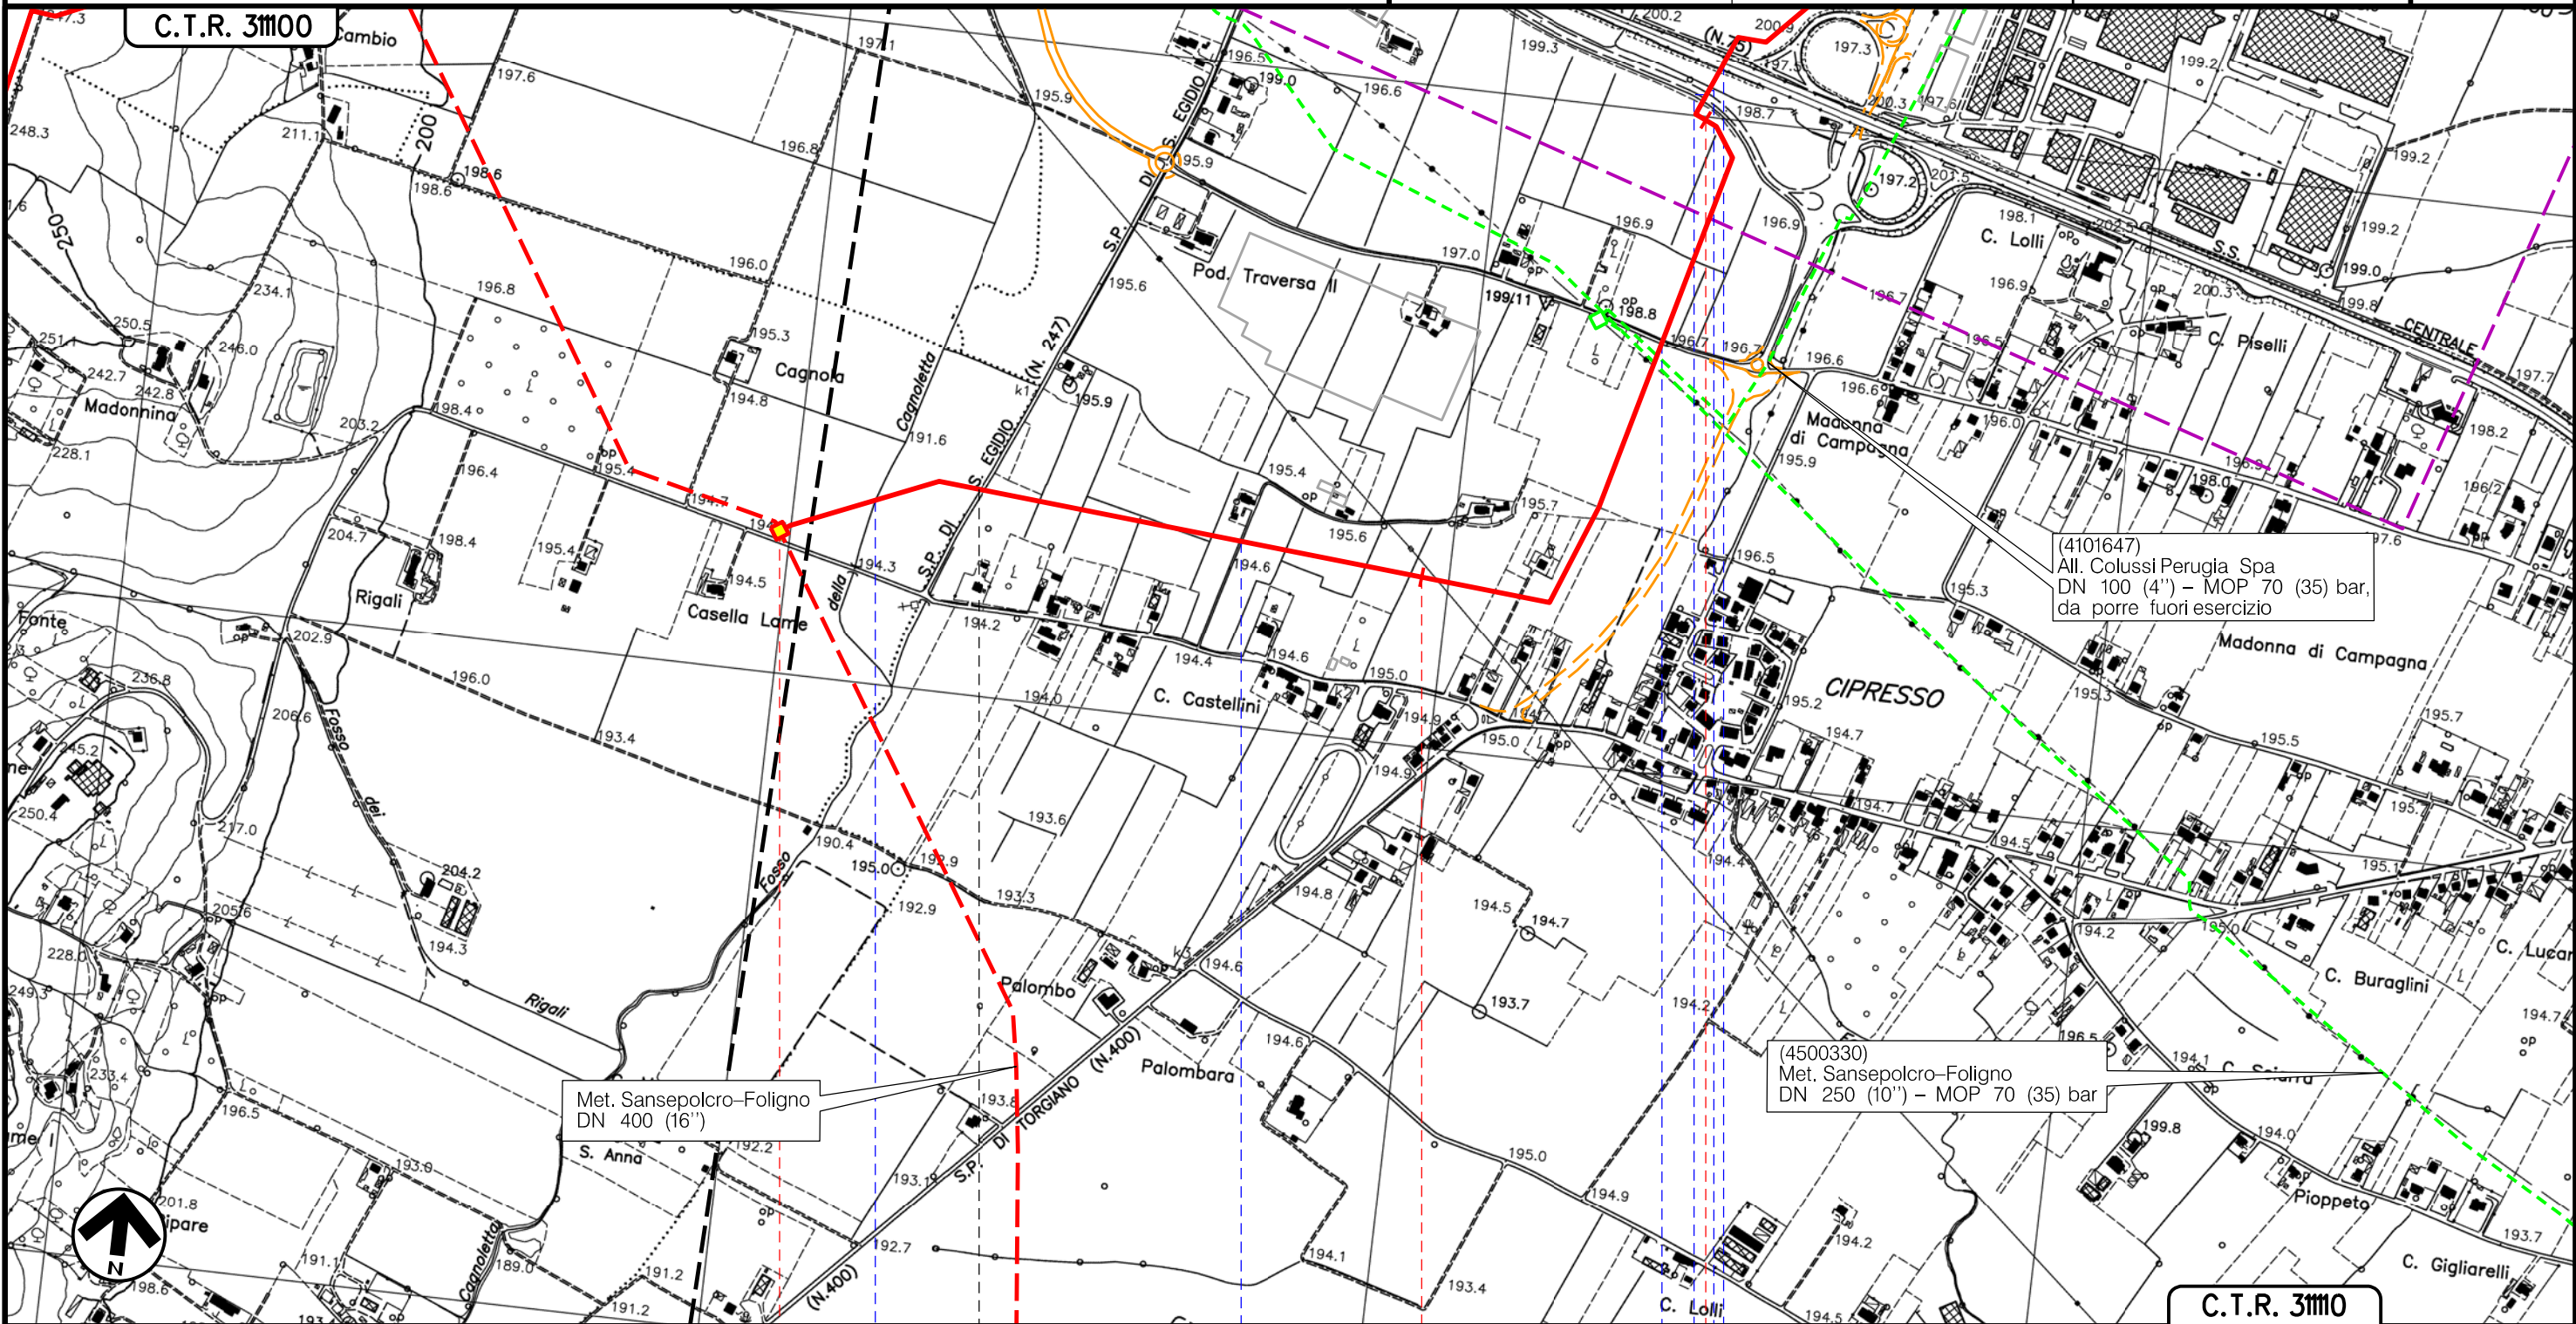

(4101647)
All. Colussi Perugia Spa
DN 100 (4'') – MOP 70 (35) bar,
da porre fuori esercizio

(4500330)
Met. Sansepolcro-Foligno
DN 250 (10'') – MOP 70 (35) bar

Met. Sansepolcro-Foligno
DN 400 (16'')

C.T.R. 3110

Il presente disegno è di proprietà aziendale - La Società tutela i propri diritti a termine di legge.

TORGIANO

PERUGIA

BASTIA UMBRA

- PIDS/C Loc. Casella Lama km 0-000
- Fosso della Cagnoletta
- S.P. n.247 Via Hanoi
- Via Tito Paparelli
- Via Madonna di Campagna
- Fosso Cagnoletta
- Via San Cristoforo
- S.S. n.75 Centrale Umbra





Metanodotto:

All. Colussi SPA
DN 100 (4") - DP 75 bar

0	30/09/21	EMISSIONE	MARIONI	BATTISTI	LUMINARI	Foglio
INDICE	DATA	REVISIONI	ELABORATO	VERIFICATO	APPROVATO	10
Proprietario	Progettista		Dis.		Comm.	di 15
			PG-IOU-002		NR/20047/R-L28	Scala
						1:10000

IMPATTO A OPERA ULTIMATA

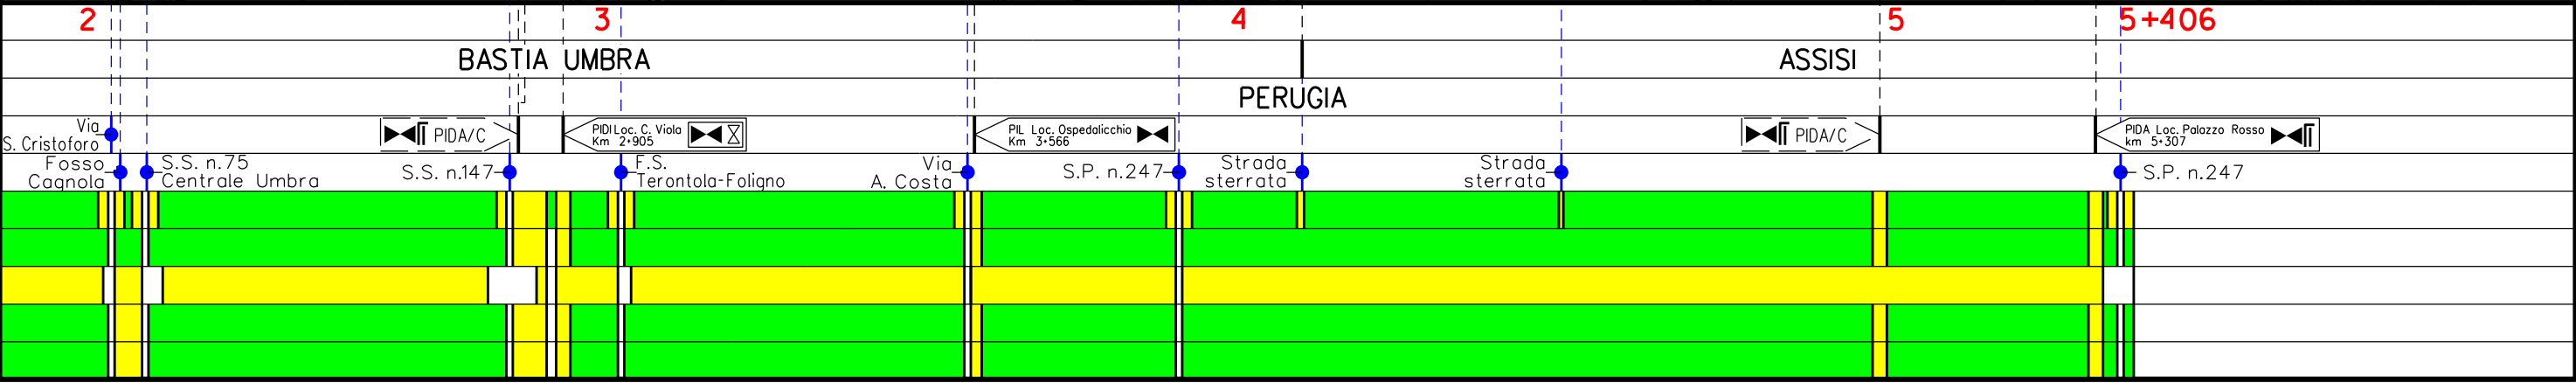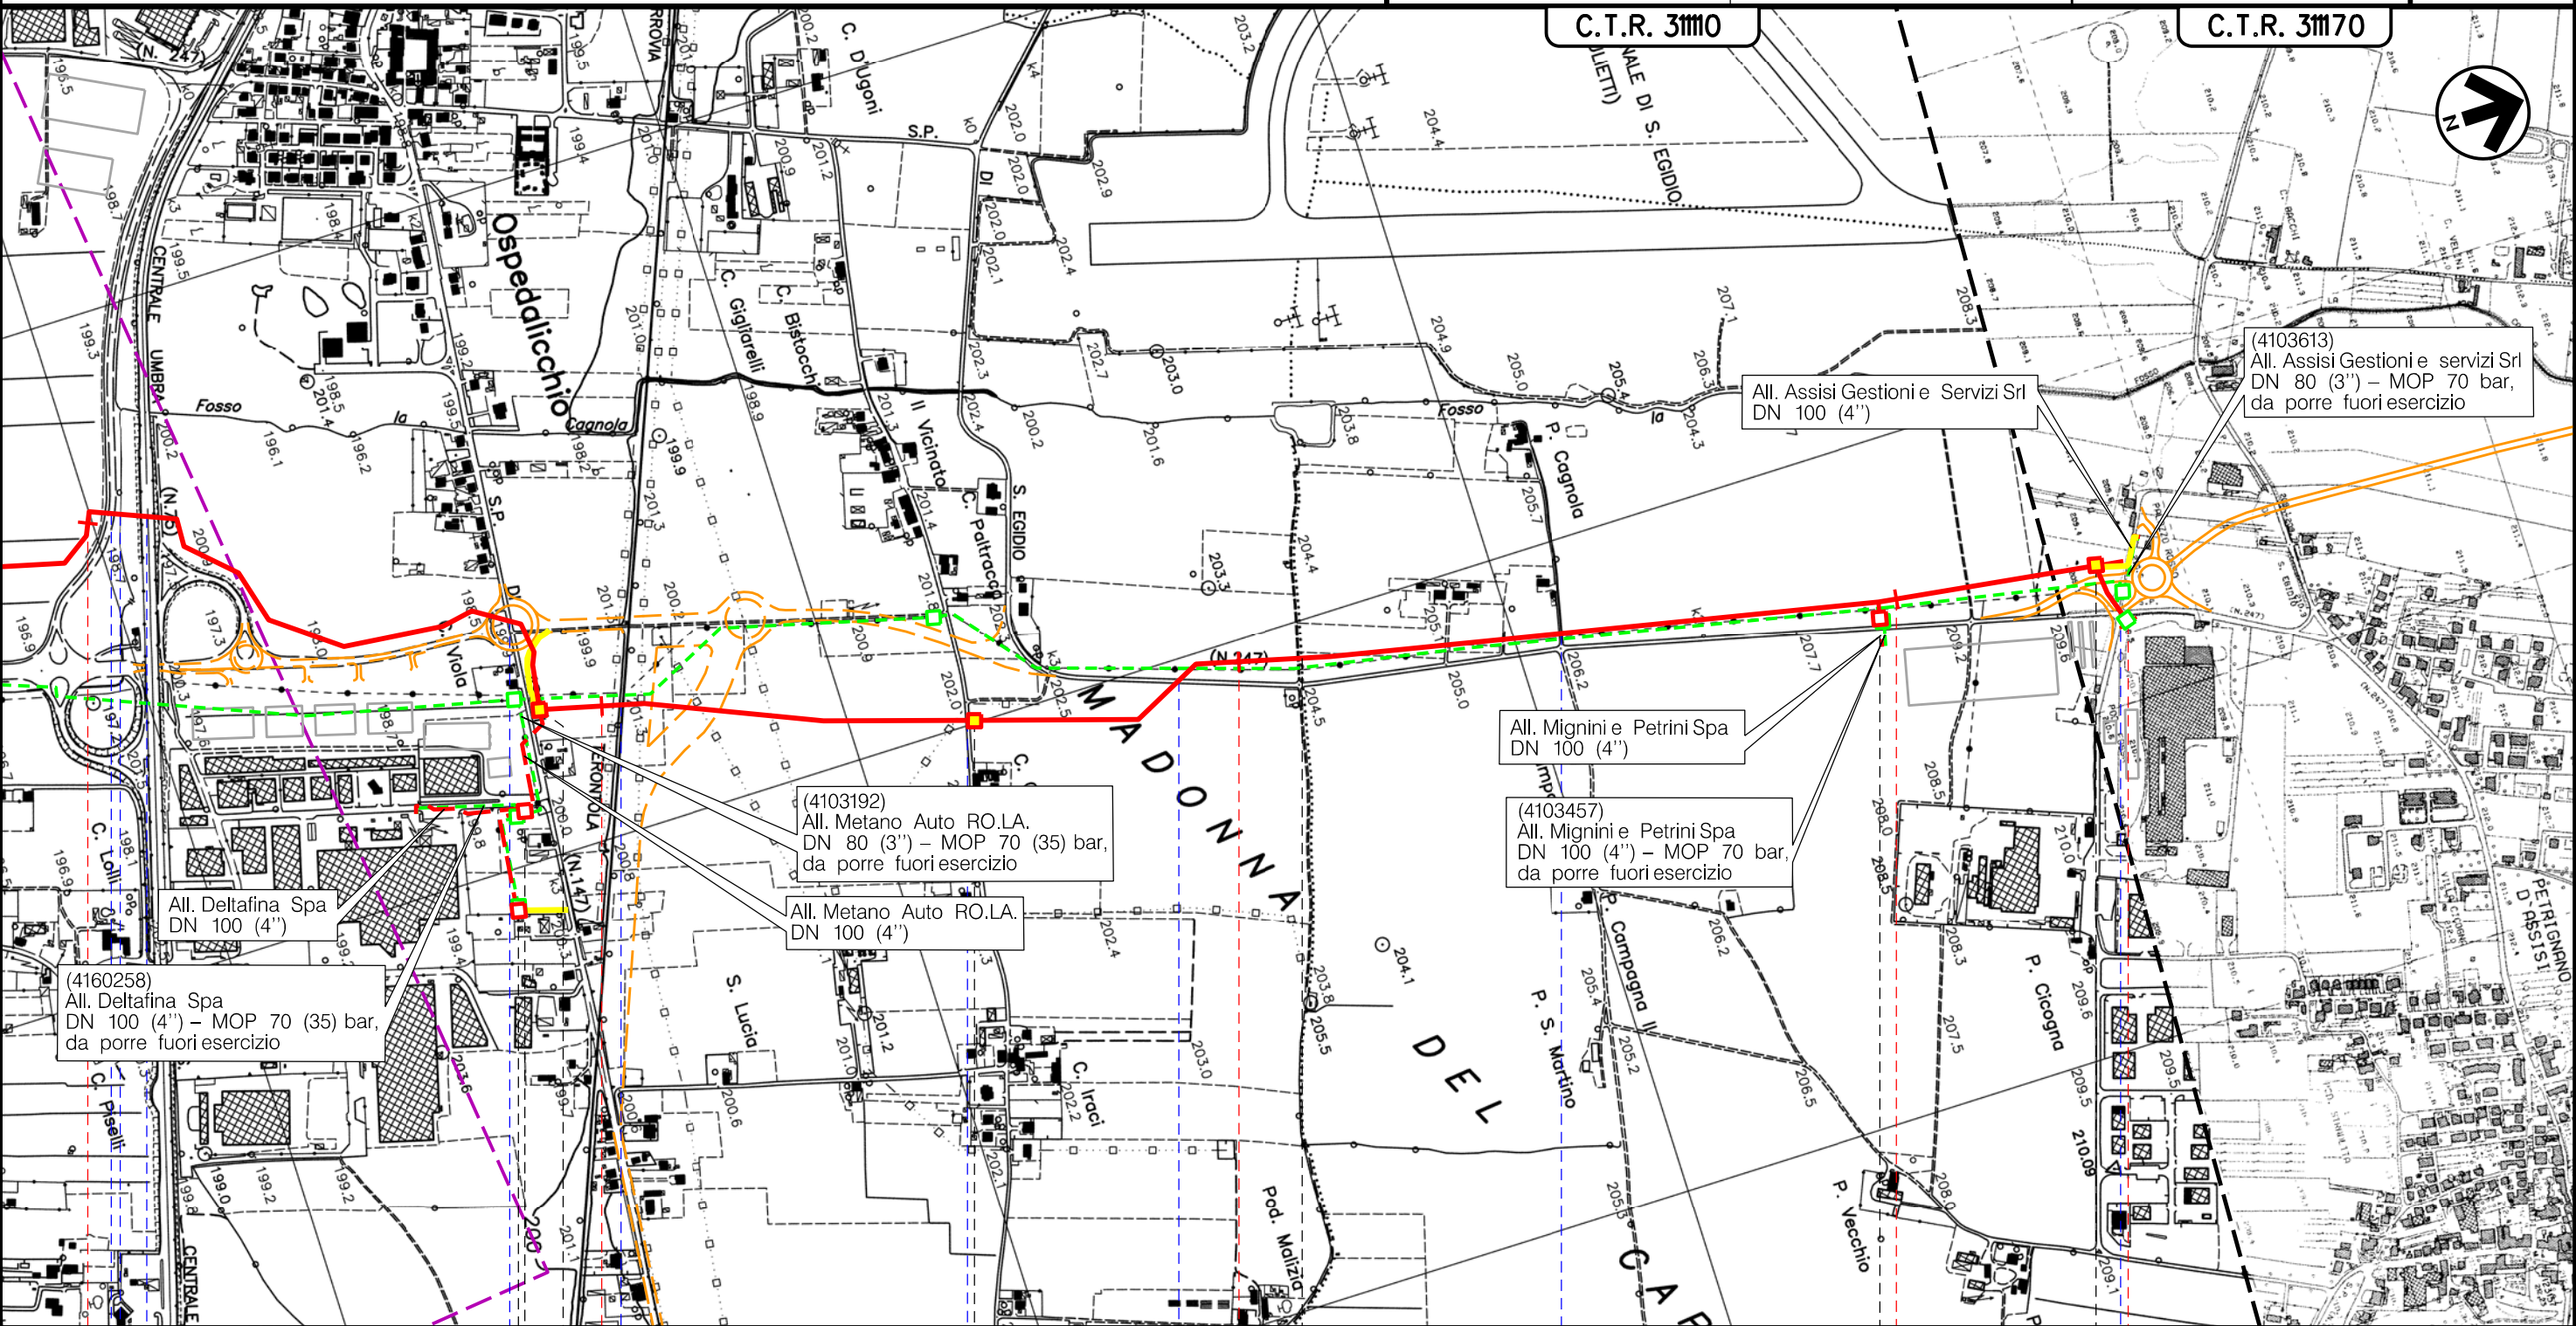



Il presente disegno è di proprietà aziendale - La Società tutelerà i propri diritti a termine di legge.

Metanodotto:

Der. per Bastia Umbra
DN 150 (6") – DP 75 bar

IMPATTO A OPERA ULTIMATA

0	30/09/21	EMISSIONE	MARIONI	BATTISTI	LUMINARI	Foglio
INDICE	DATA	REVISIONI	ELABORATO	VERIFICATO	APPROVATO	11
Proprietario	Progettista		Dis.		Comm.	di 15
			PG-IOU-002		NR/20047/R-L 33	Scala
						1:10000

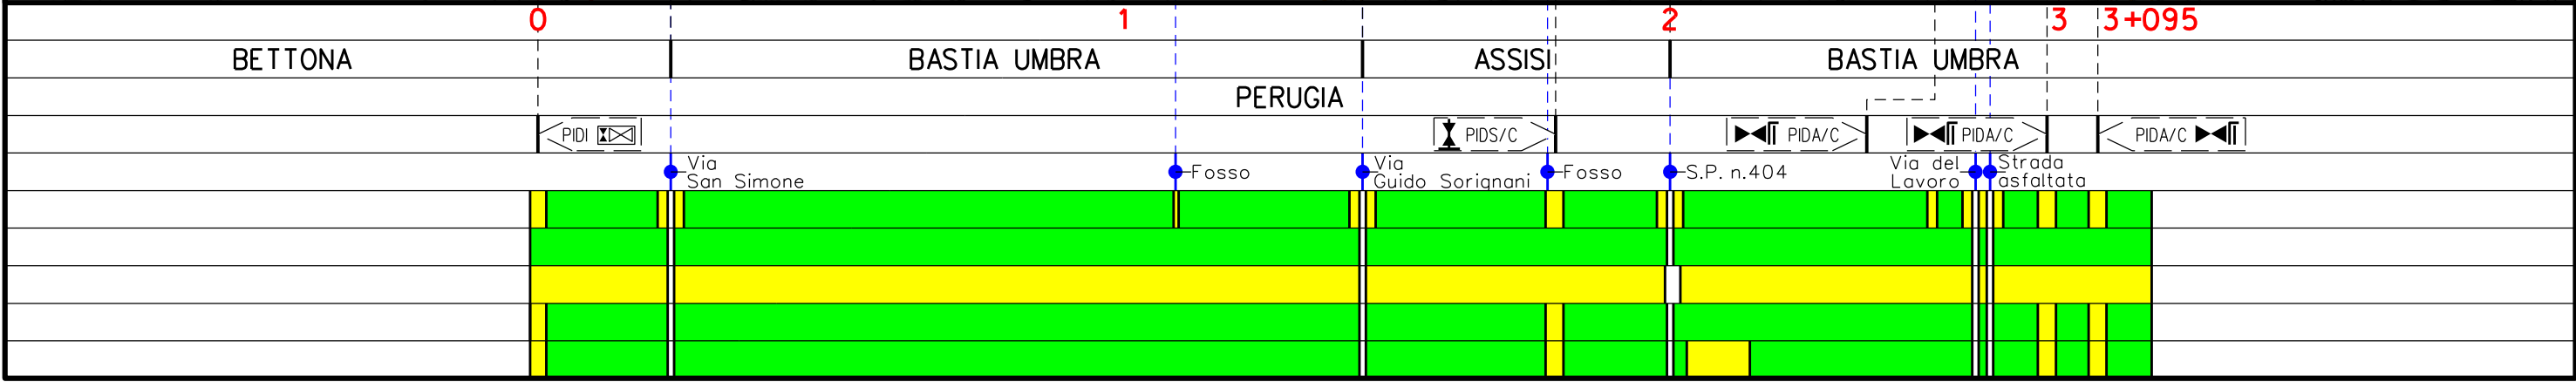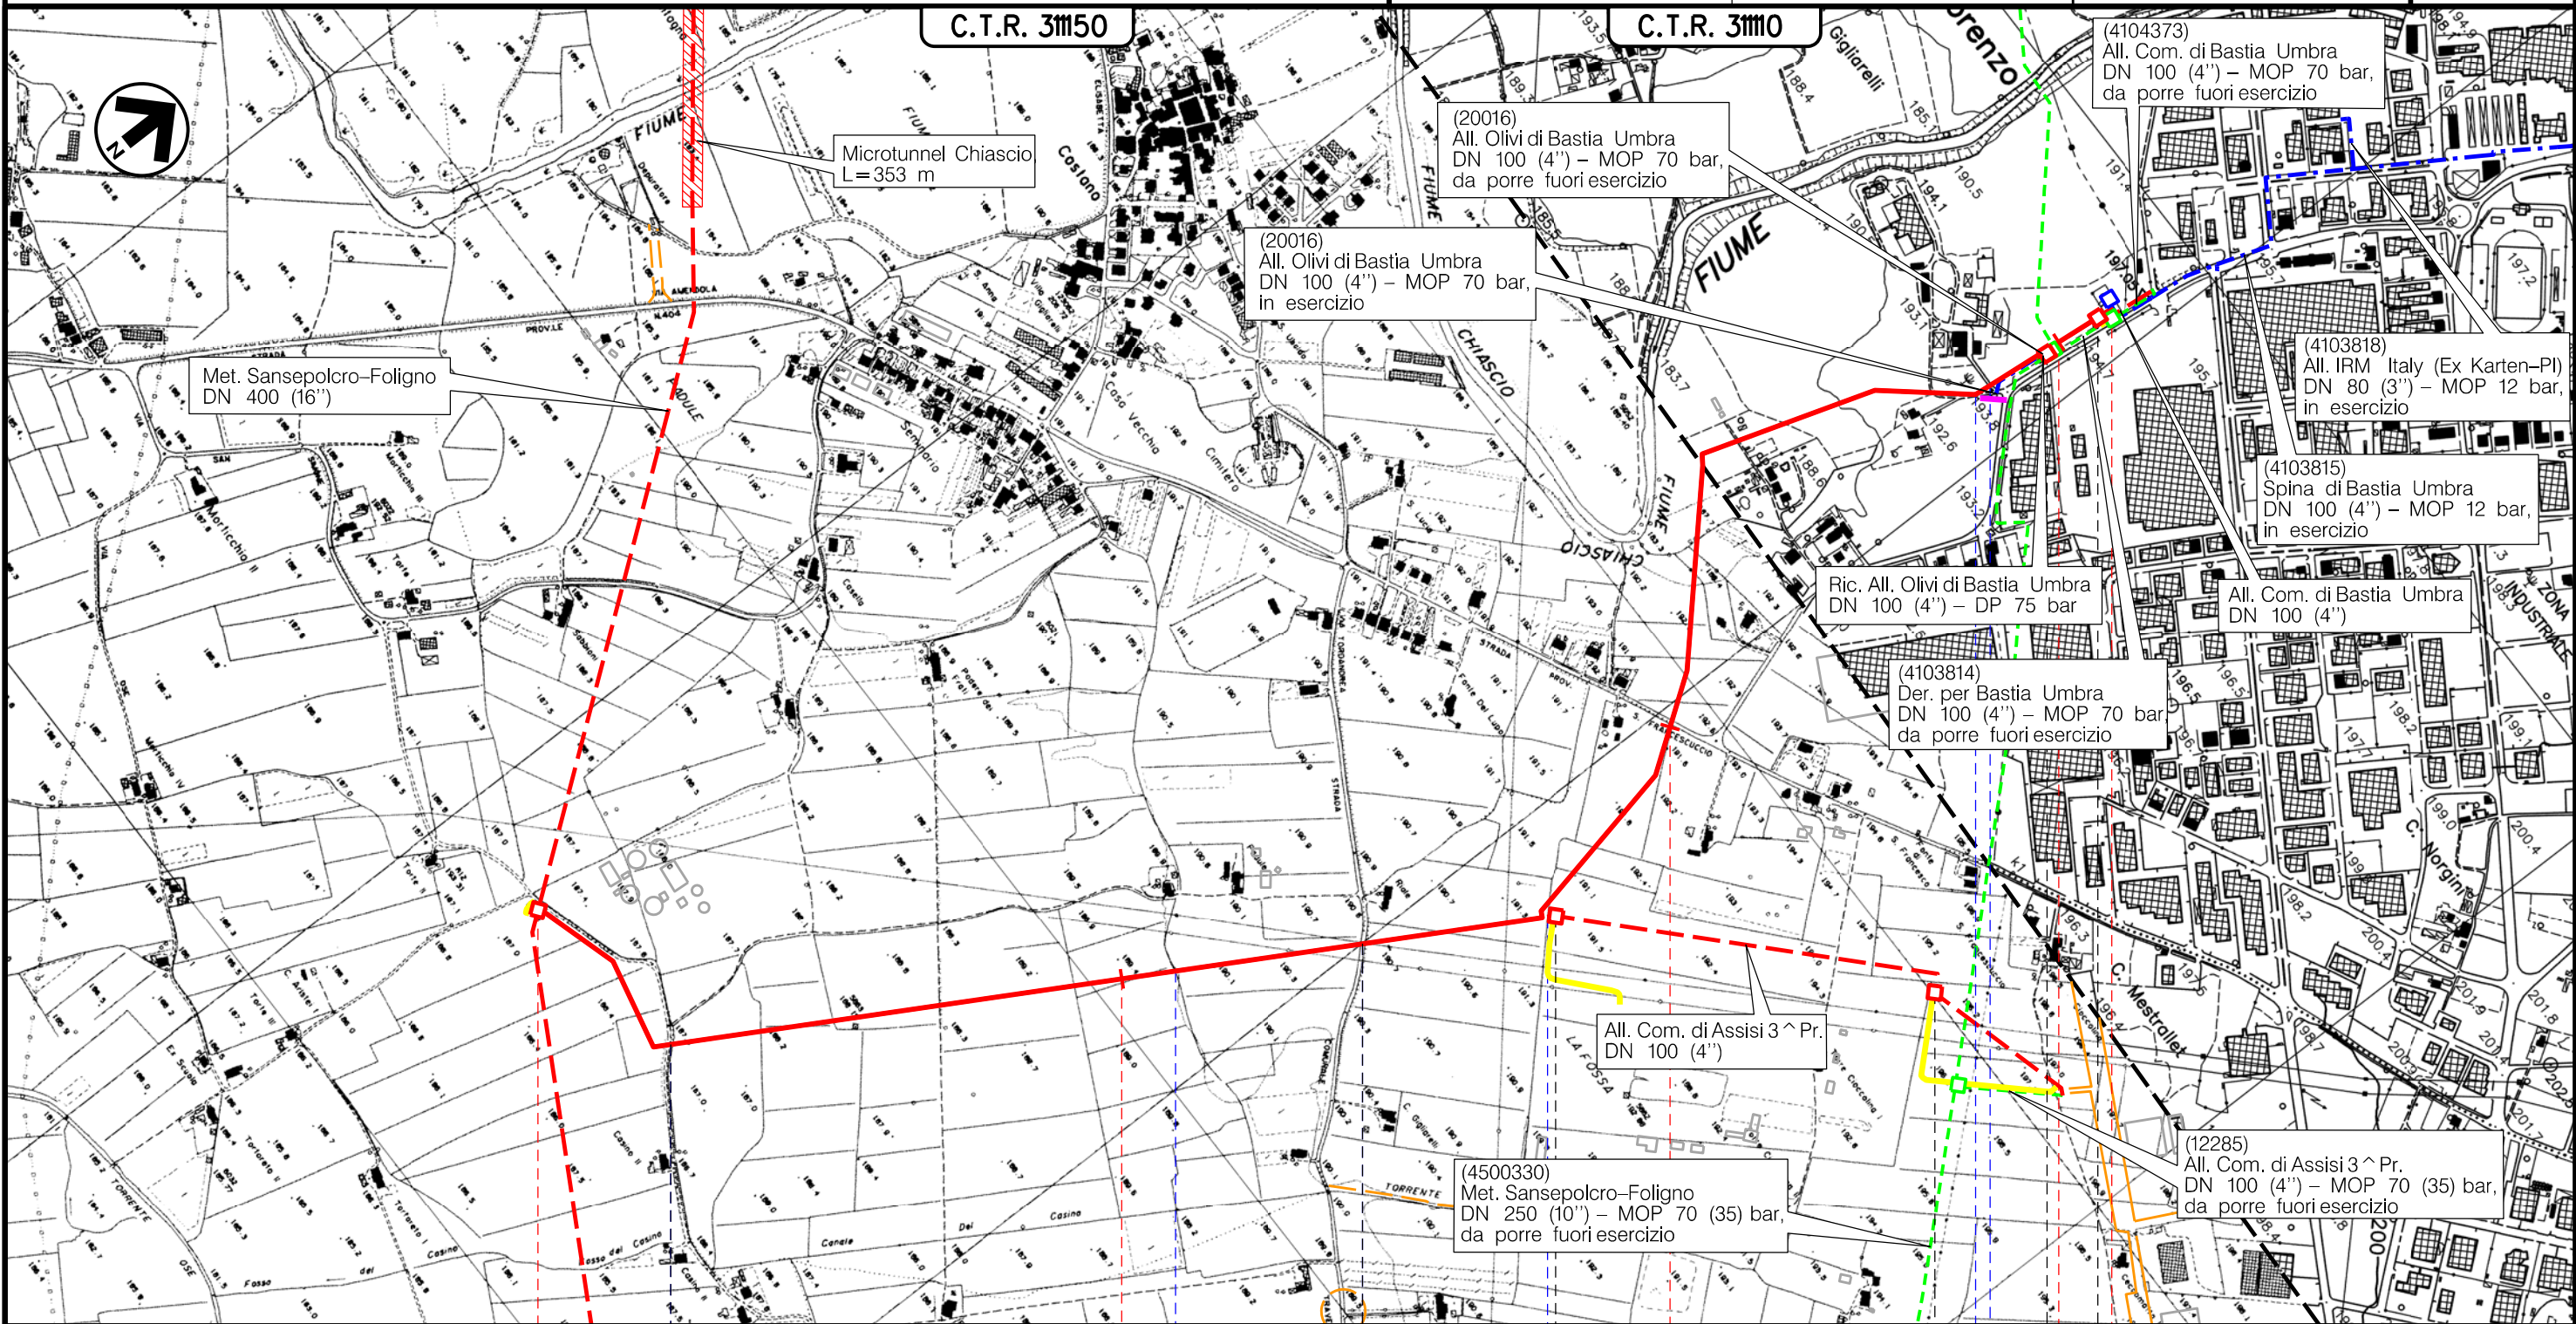


Il presente disegno è di proprietà aziendale - La Società tutela i propri diritti a termine di legge.

Metanodotto:

All. Com. di Assisi 3 ^ Pr.
DN 100 (4") – DP 75 bar

IMPATTO A OPERA ULTIMATA



0	30/09/21	EMISSIONE	MARIONI	BATTISTI	LUMINARI	Foglio
INDICE	DATA	REVISIONI	ELABORATO	VERIFICATO	APPROVATO	12
Proprietario	Progettista		Dis.		Comm.	di 15
			PG-I OU-002		NR/20047/R-L 36	Scala
						1:10000

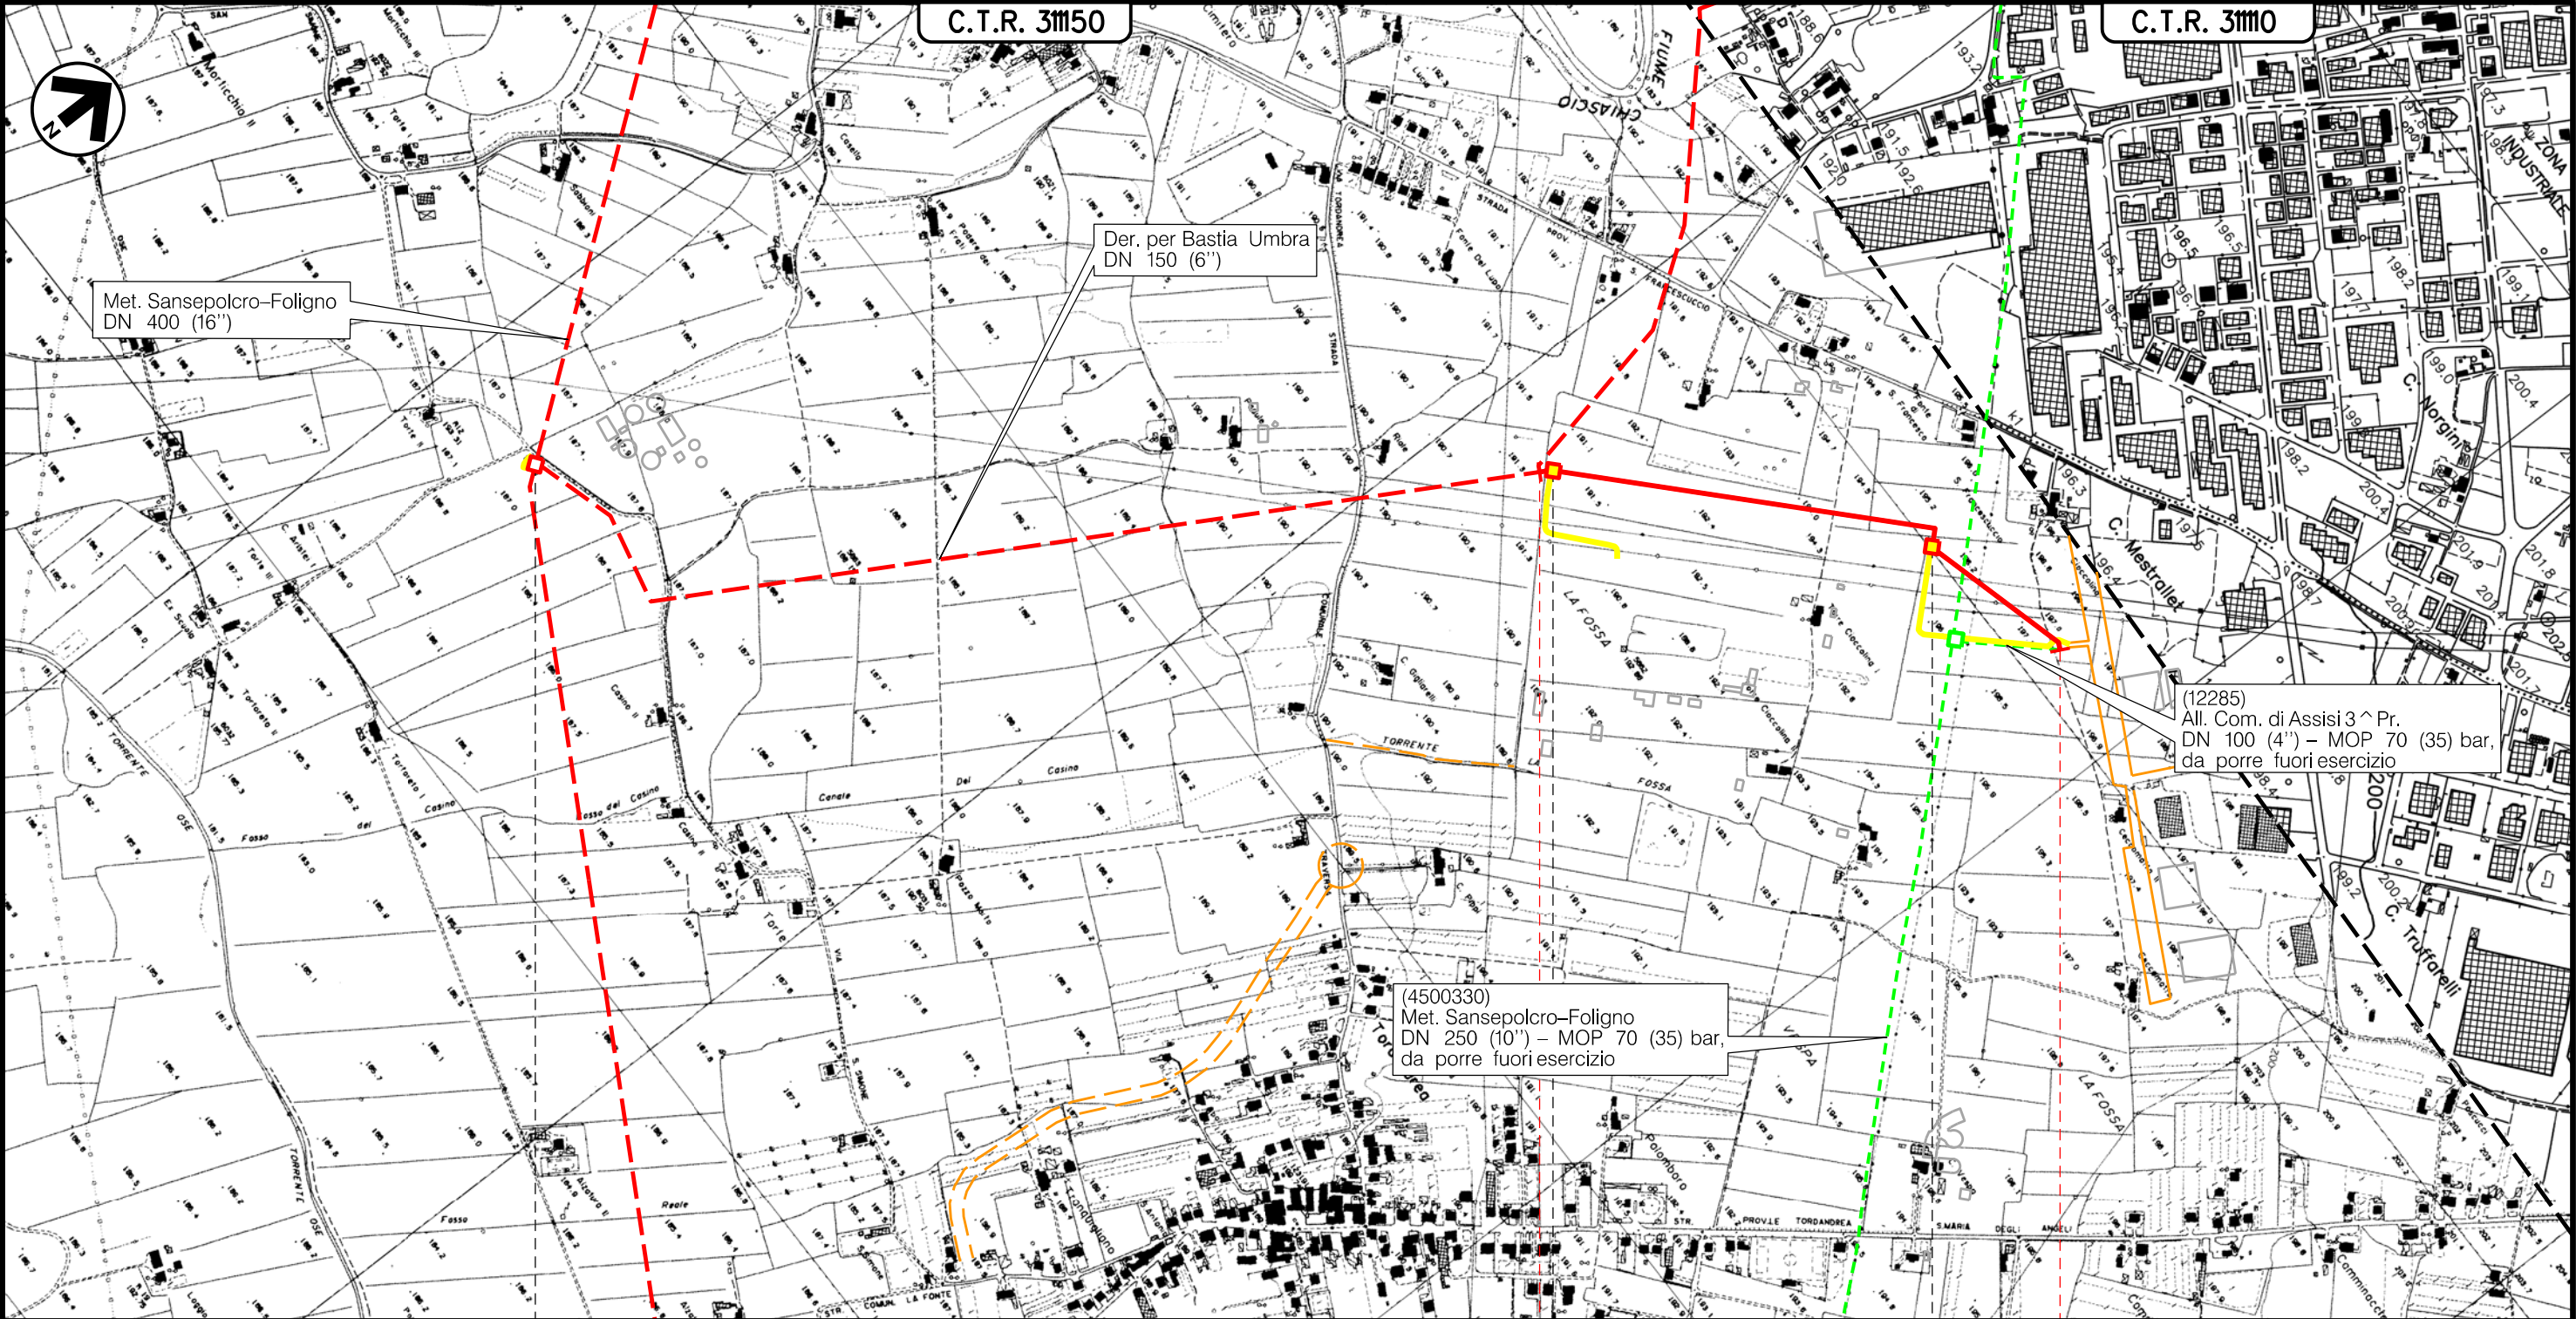

Il presente disegno è di proprietà aziendale - La Società tutelerà i propri diritti a termine di legge.

0 +888

ASSISI
PERUGIA

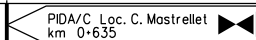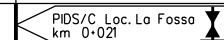


Metanodotto:

All. Com. di Assisi 1^ Pr.
DN 100 (4'') – DP 75 bar

IMPATTO A OPERA ULTIMATA

0	30/09/21	EMISSIONE	MARIONNI	BATTISTI	LUMINARI
INDICE	DATA	REVISIONI	ELABORATO	VERIFICATO	APPROVATO
Proprietario		Progettista		Dis. PG-IOU-002	
				Comm. NR/20047/R-L 37	
					Foglio 13 di 15
					Scala 1:10000

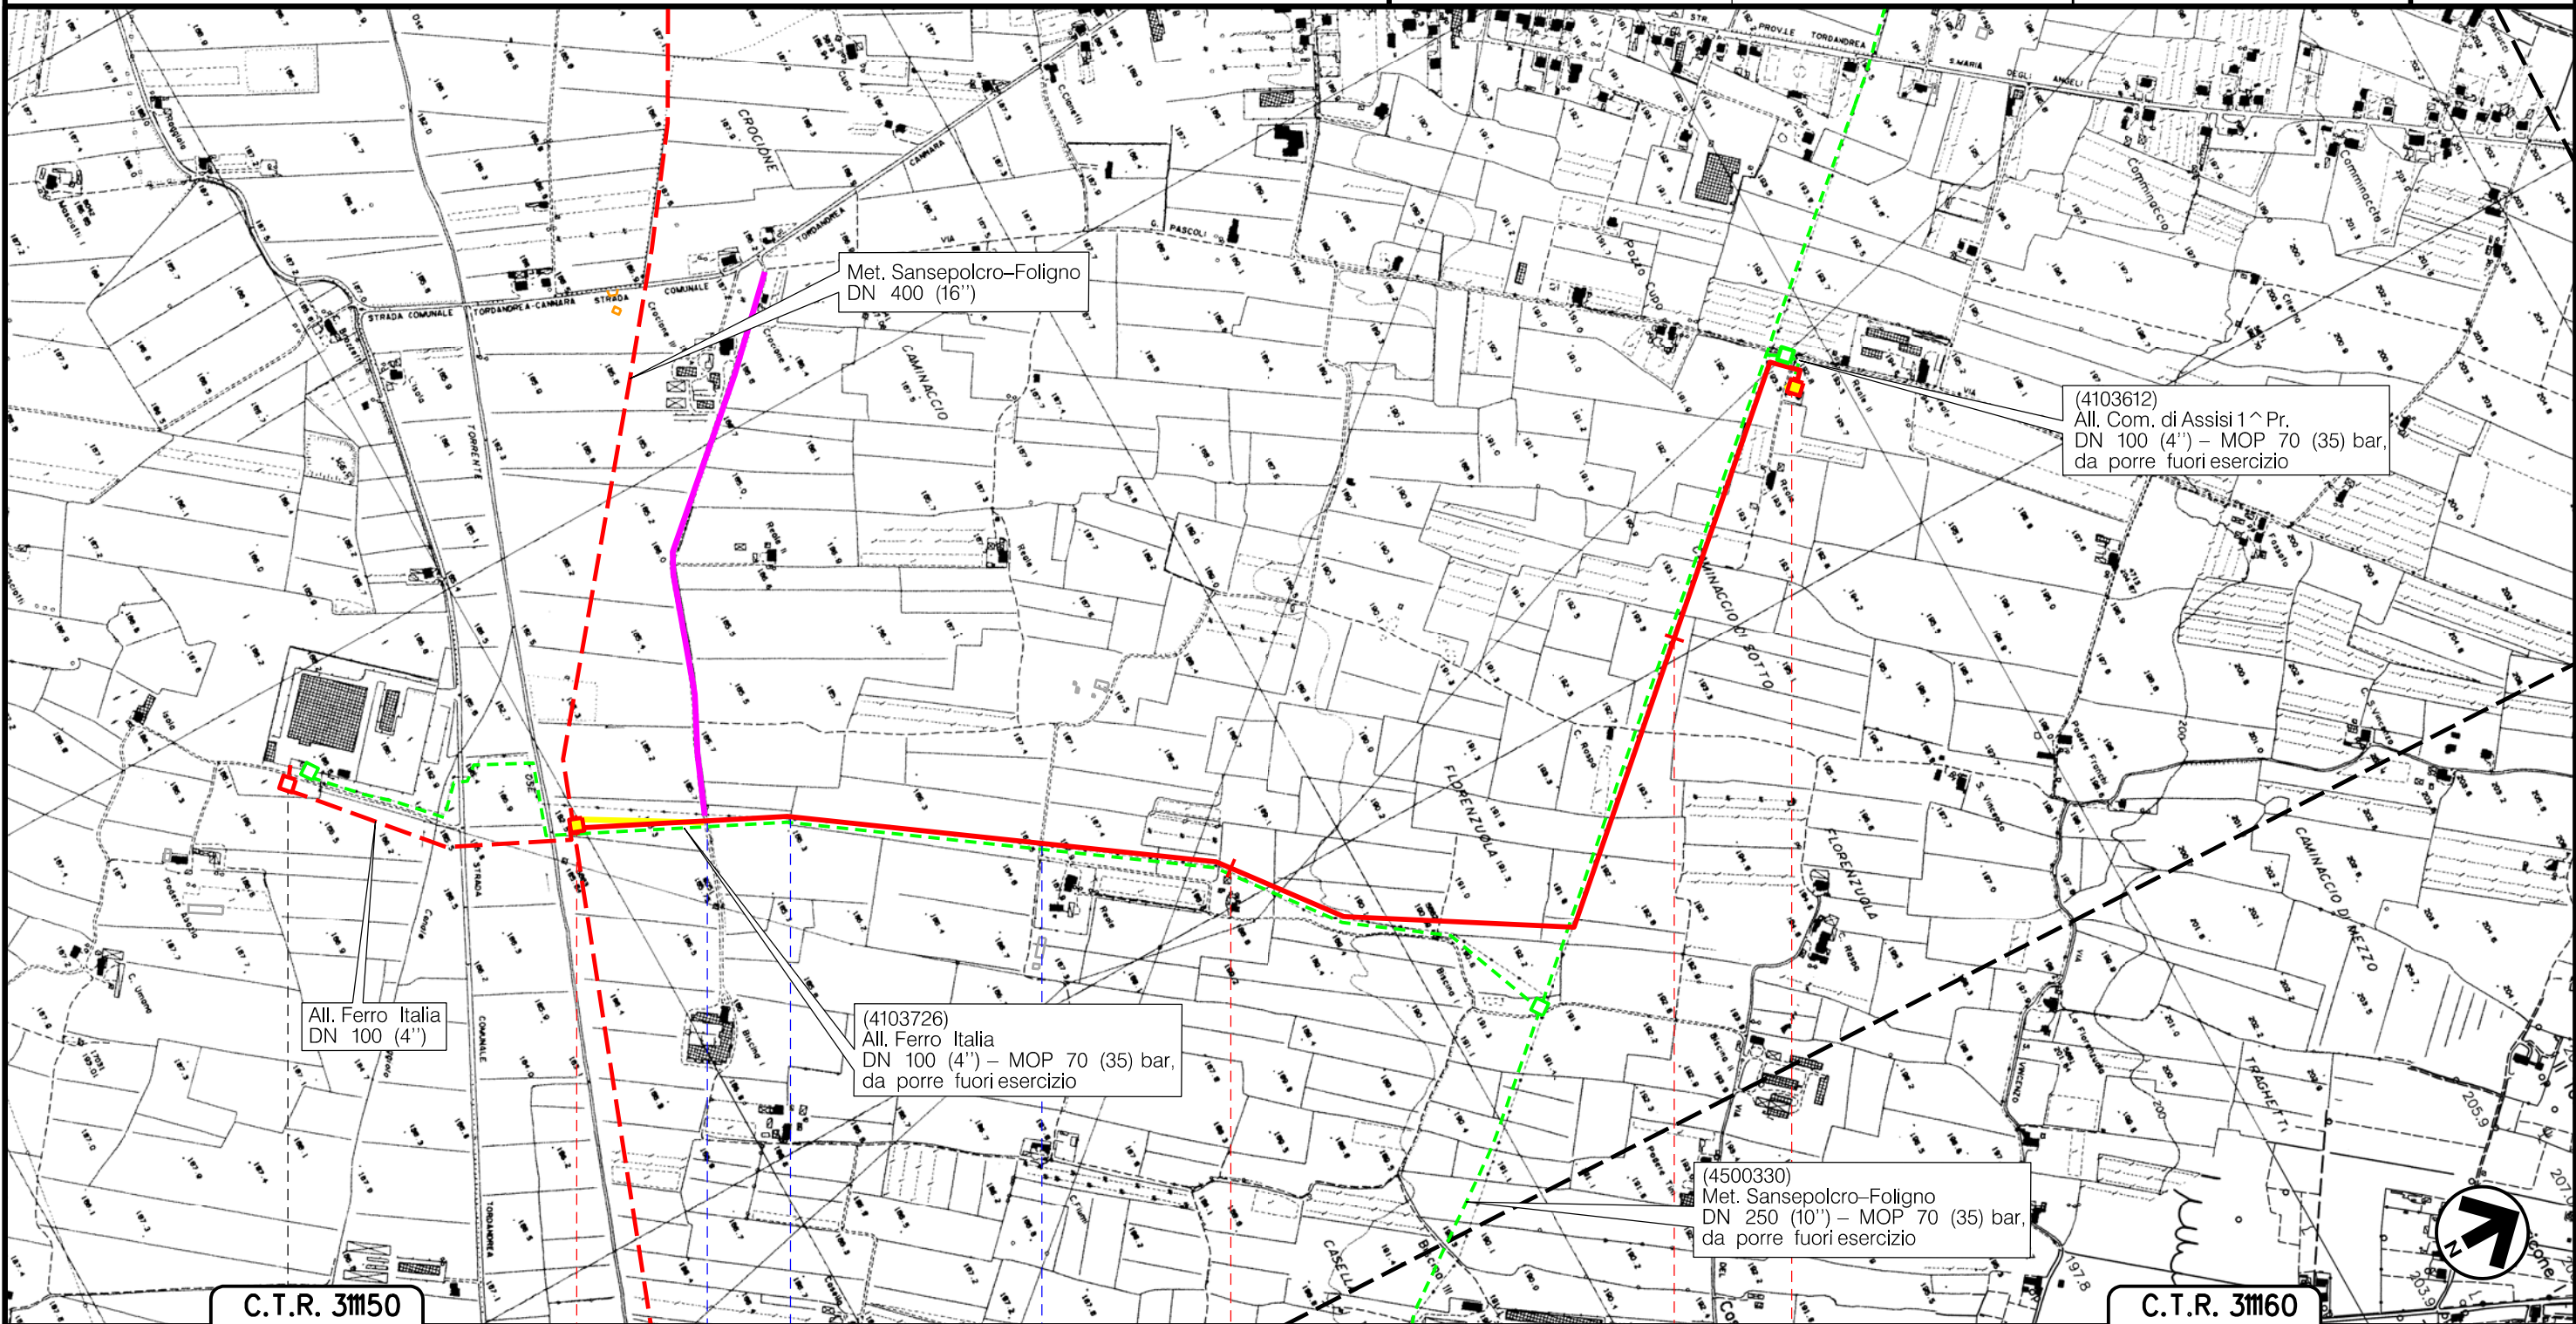


Il presente disegno è di proprietà aziendale - La Società tutela i propri diritti a termine di legge.

C.T.R. 3m150

C.T.R. 3m160

ASSISI
PERUGIA

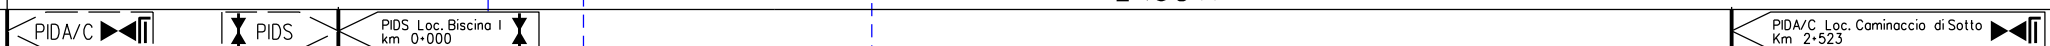

Via Dionigi Della Torre Fosso Strada sterrata




Metanodotto:

All. Bonaca-Cannara
DN 100 (4") - DP 75 bar

IMPATTO A OPERA ULTIMATA

0	30/09/21	EMISSIONE	MARIONNI	BATTISTI	LUMINARI
INDICE	DATA	REVISIONI	ELABORATO	VERIFICATO	APPROVATO
Proprietario			Progettista		
					
			Dis. PG-IOU-002		
			Comm. NR/20047/R-L 39		

Foglio
14
di 15
Scala
1:10000

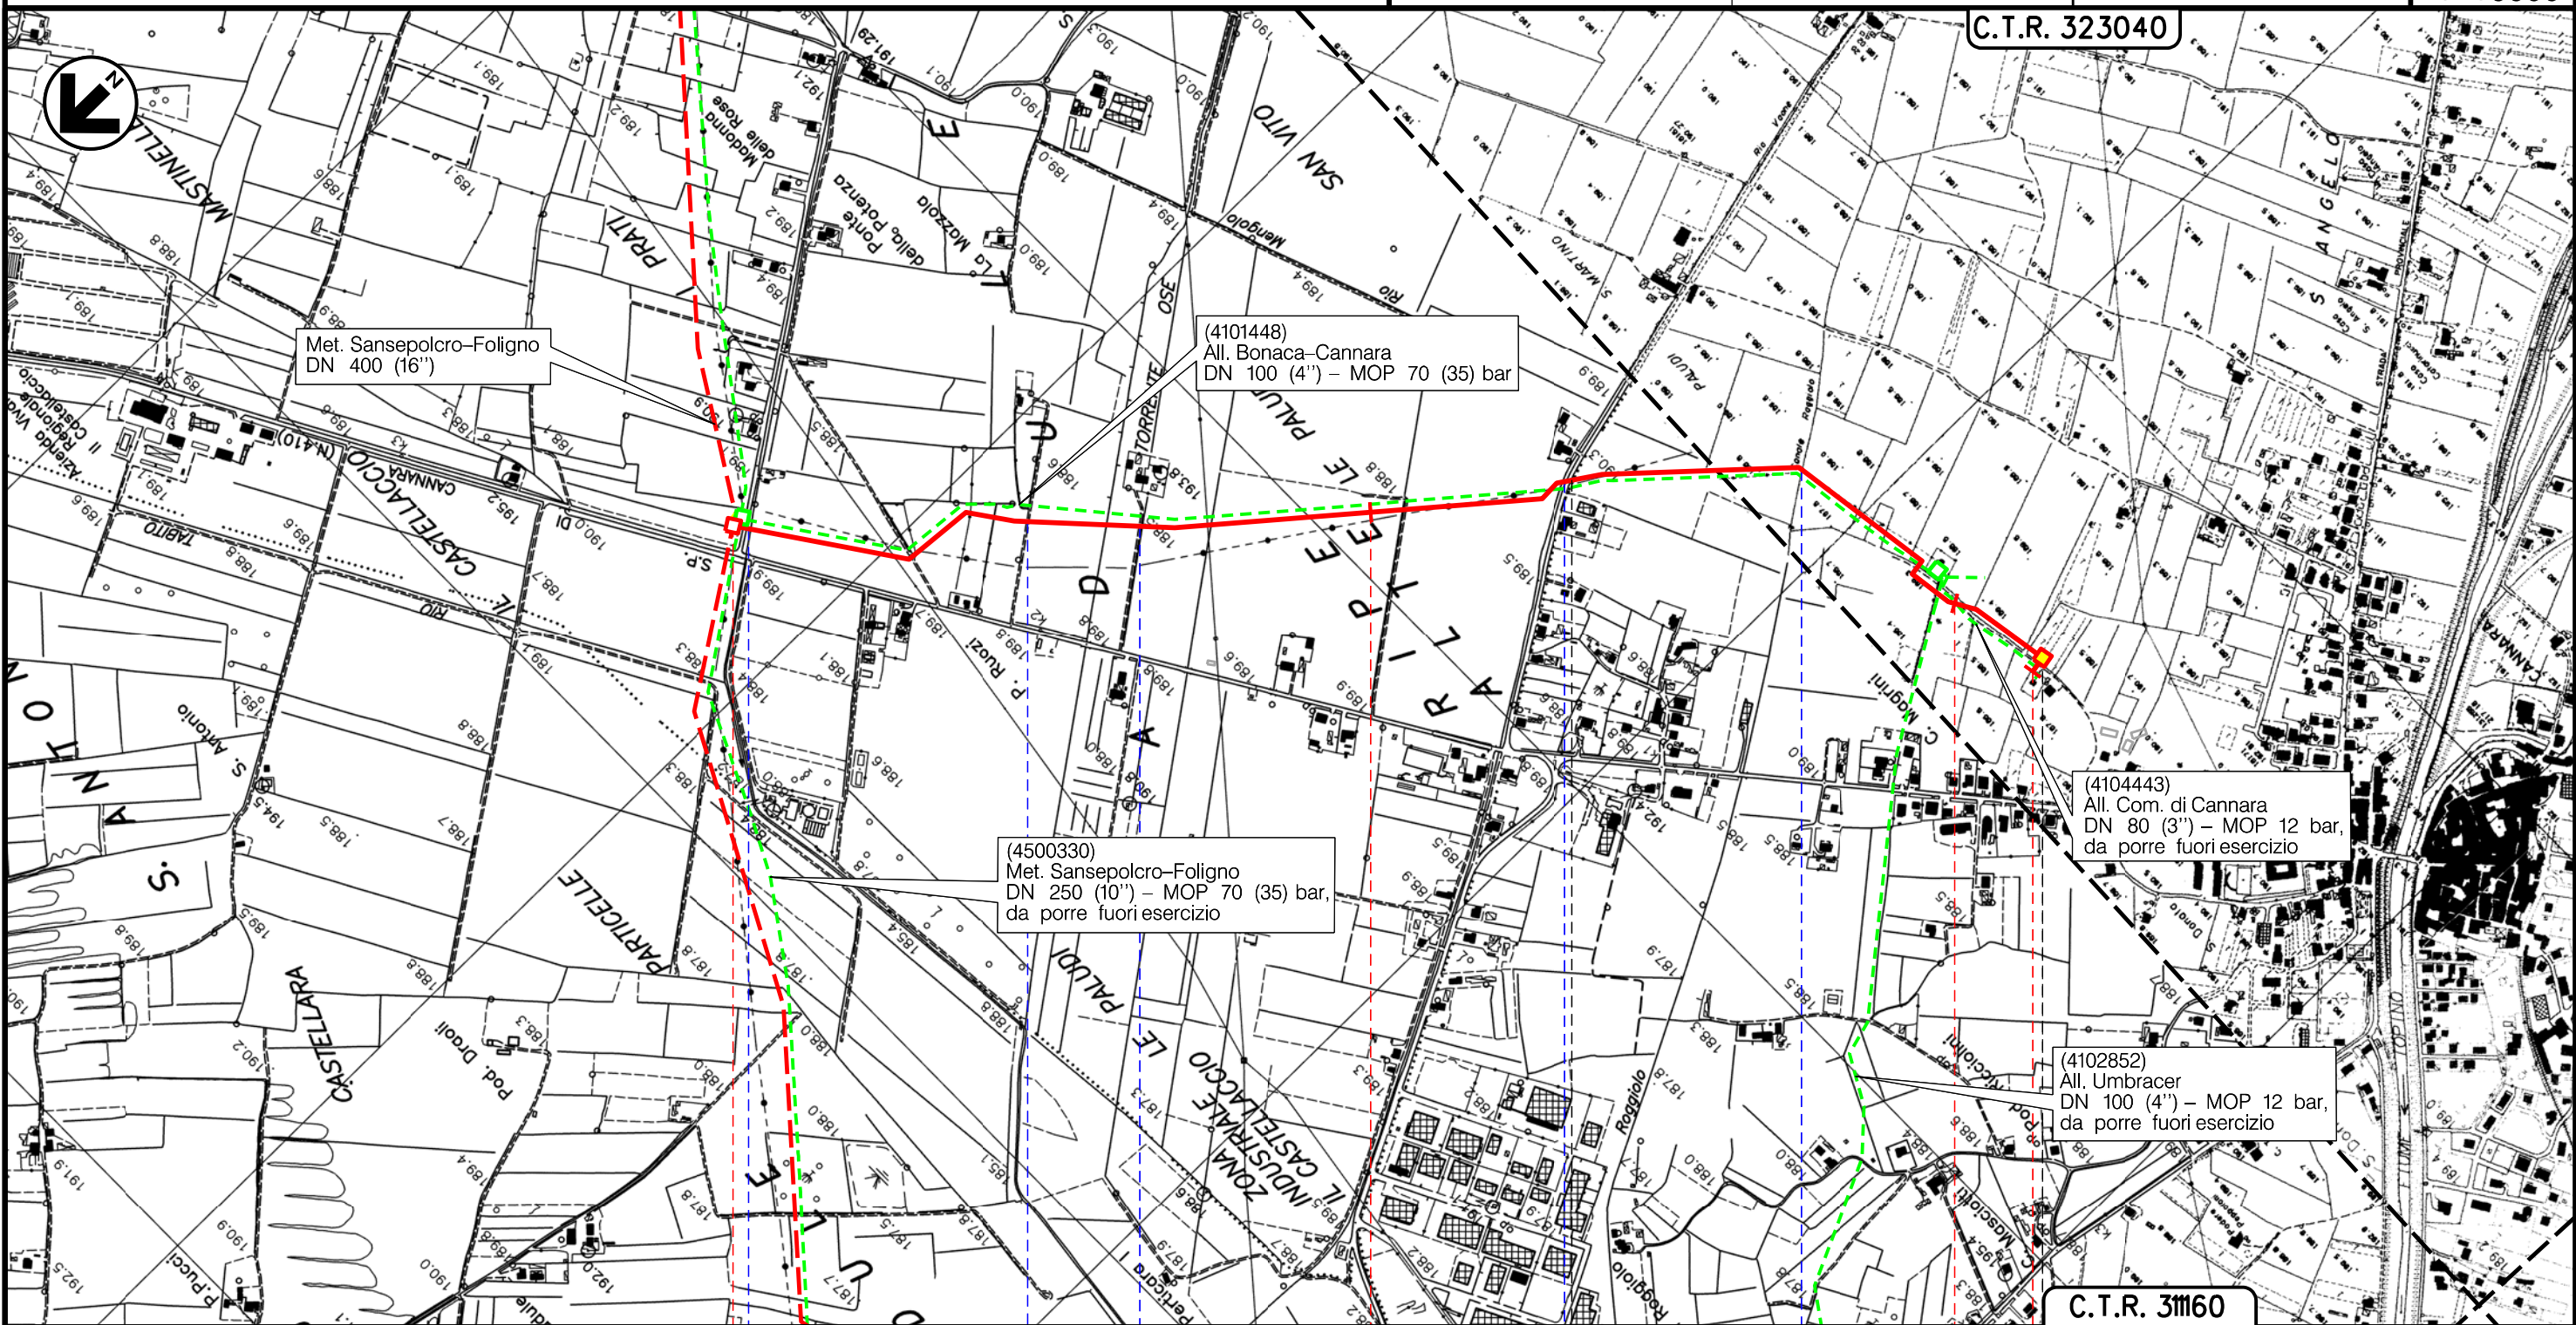

C.T.R. 323040


C.T.R. 31160

0 1 2 2+184

SPELLO

PERUGIA

CANNARA

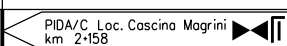

Via San Felice Torrente Ose Strada sterrata Strada sterrata S.P. n. 410 Canale Raqqiolo



Il presente disegno è di proprietà aziendale - La Società tutelerà i propri diritti a termine di legge.


Metanodotto:

All. Ceramica Falcinelli
DN 100 (4'') – DP 75 bar

IMPATTO A OPERA ULTIMATA

0	30/09/21	EMISSIONE	MARIONI	BATTISTI	LUMINARI
INDICE	DATA	REVISIONI	ELABORATO	VERIFICATO	APPROVATO
Proprietario		Progettista		Dis. PG-I OU-002	
snam		COMIS		Comm. NR/20047/R-L 40	

Foglio
15
di 15
Scala
1:10000

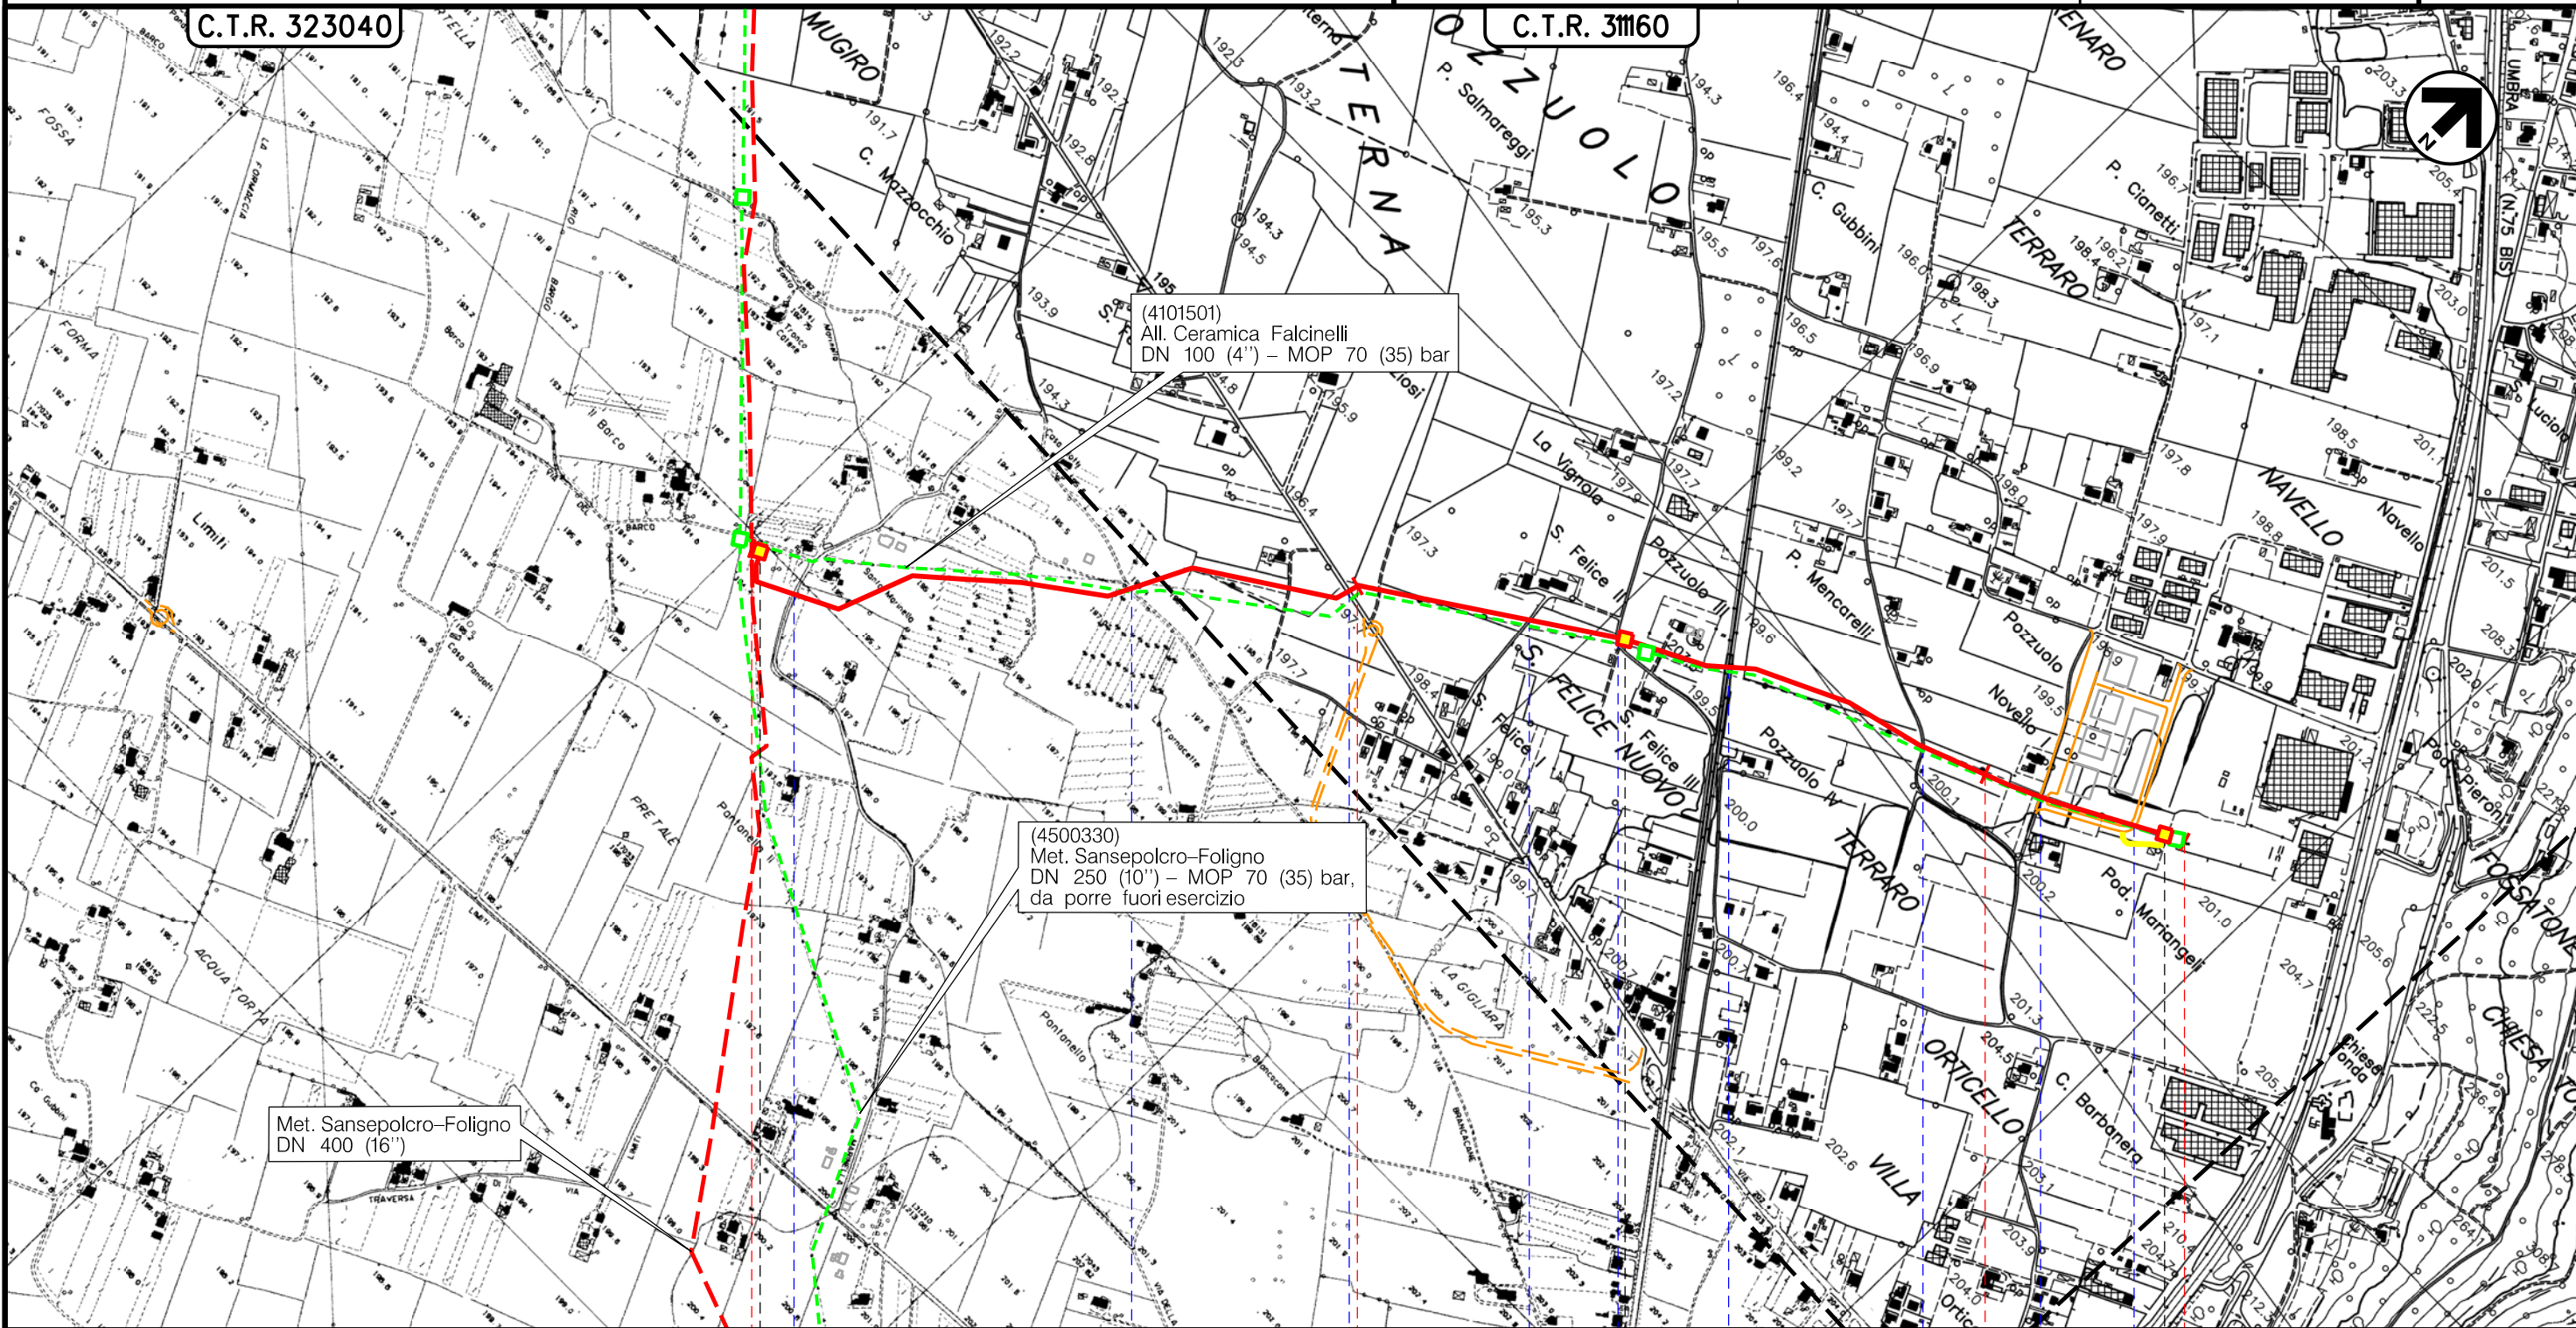

(4101501)
All. Ceramica Falcinelli
DN 100 (4'') – MOP 70 (35) bar

(4500330)
Met. Sansepolcro-Foligno
DN 250 (10'') – MOP 70 (35) bar,
da porre fuori esercizio

Met. Sansepolcro-Foligno
DN 400 (16'')

0 1 2 2+325

SPELLO
PERUGIA

PIDS/C Loc. Santa Marinella km 0+015
 PIL Loc. S. Felice Nuovo km 1+417
 PIDA/C Loc. Pod. Mariangeli km 2+286

Via Santa Marinella Via Str. Fondo Via San Felice Strada sterrata Via delle Vigne F.S. Terontolo-Foligno Via Pozzuolo I Via Pozzuolo Via del Pastificio



Il presente disegno è di proprietà aziendale - La Società tutela i propri diritti a termine di legge.