

COROGRAFIA Scala 1:400.000

OPERE CONNESSE IN PROGETTO

- Der. per Perugia DN 400 (16'') – DP 75 bar – Tav. 3-4
- Ric. All. Nestle' IT Sansepolcro DN 100 (4'') – DP 75 bar – Tav. 5
- Der. per San Giustino DN 100 (4'') – DP 75 bar – Tav. 6
- All. Centrale metano Piccini DN 100 (4'') – DP 75 bar – Tav. 7
- All. Luxenia Umbro Tiberina DN 100 (4'') – DP 75 bar – Tav. 8
- All. Colussi SPA DN 100 (4'') – DP 75 bar – Tav. 9-10
- Der. per Bastia Umbra DN 150 (6'') – DP 75 bar – Tav. 11
- All. Com. di Assisi 3^ Pr. DN 100 (4'') – DP 75 bar – Tav. 12
- All. Com. di Assisi 1^ Pr. DN 100 (4'') – DP 75 bar – Tav. 13
- All. Bonaca-Cannara DN 100 (4'') – DP 75 bar – Tav. 14
- All. Ceramica Falcinelli DN 100 (4'') – DP 75 bar – Tav. 15

0	30/09/21	EMISSIONE	MARIONNI	BATTISTI	LUMINARI		
INDICE	DATA	REVISIONI			ELABORATO	VERIFICATO	APPROVATO
Proprietario		Progettista			Dis. PG-OM-002		
					Fg. 1 di 15		
Metanodotto:					Comm. NR/20047		
Sansepolcro – Foligno DN 400 (16'') – DP 75 bar opere connesse					INDICE		
					Scala 1:10000		
OPERE DI MITIGAZIONE E RIPRISTINO					Sostituisce il .....		
					Sostituito dal .....		

Metanodotto:

Sansepolcro – Foligno  
DN 400 (16'') – DP 75 bar

0	30/09/21	EMISSIONE	MARIONNI	BATTISTI	LUMINARI
INDICE	DATA	R E V I S I O N I	ELABORATO	VERIFICATO	APPROVATO
Proprietario		Progettista		Dis.	
				PG-OM-002	
			Comm. NR/20047/R-L01		

Foglio  
**2**  
di 15  
Scala  
**1:10000**

OPERE DI MITIGAZIONE E RIPRISTINO

LEGENDA

SIMBOLOGIA CARTOGRAFICA

- |  |   |  |   |
|--|---|--|---|
|  | Metanodotto in progetto                           |  | Altre condotte di terzi                                   |
|  | Metanodotti in esercizio                          |  | Altri metanodotti in progetto                             |
|  | Metanodotti da porre fuori esercizio e recuperare |  | Future opere in progetto                                  |
|  | Alternativa di tracciato                          |  | Gallerie, Tunnel, Mini-Microtunnel, Raise Boring e T.O.C. |
|  | Aree impianti stacco-terminale in progetto        |  | Impianti di linea in progetto                             |
|  | Aree impianti stacco-terminale esistenti          |  | Impianti di linea su rete in esercizio                    |
|  | Piazzola di stoccaggio tubazioni                  |  | Impianti di linea da porre fuori esercizio e recuperare   |
|  | Strada di accesso all'impianto                    |  | Depositi temporanei                                       |
|  | Adeguamento strade esistenti                      |  | Strade di accesso provvisorio                             |
|  |   |  | Limite sovrapposizione fogli                              |
|  |   |  | Integrazioni planimetriche di progetto                    |
|  |   |  | Integrazioni planimetriche esistenti                      |

SIMBOLOGIA MECCANICA

- |  |  |
|--|--|
|  | Punto di intercettazione di linea (P.I.L.)                                       |
|  | Punto di intercettazione di derivazione importante (P.I.D.I.)                    |
|  | Punto di intercettazione di derivazione semplice con stacco da P.I.L. (P.I.D.S.) |
|  | Punto di intercettazione e derivazione semplice con stacco da Linea (P.I.D.S.)   |
|  | Punto di intercettazione con discaggio di allacciamento (P.I.D.A.)               |
|  | Punto predisposto per il discaggio di allacciamento (P.P.D.A.)                   |
|  | Punto di sezionamento elettrico terminale (P.S.E.T.)                             |
|  | Stazione predisposta per lancio e ricevimento PIG                                |
|  | Impianto di riduzione/regolazione della pressione                                |

SIMBOLOGIA TEMATICA

Interventi di ripristino morfologico-idraulico

- |  |   |
|--|---|
|  | Dreno sotto condotta                                    |
|  | Letto di posa drenante                                  |
|  | Trincee drenanti  |
|  | Fascinate   |
|  | Palizzate in legname                                    |
|  | Briglie in sacchetti                                    |
|  | Gabbionate in pietrame                                  |
|  | Travi di contenimento in C.A.                           |
|  | Paratie di pali in C.A.                                 |
|  | Difesa spondale in massi + ricostruzione alveo in massi |

Interventi di ripristino vegetazionale

- |  |                                    |
|--|------------------------------------|
|  | Ricostituzione formazioni linerari |
|  | Rimboschimento diffuso             |
|  | Mascheramento impianti             |
|  | Inerbimento                        |
|  | Ripristino arbusteti               |

Il presente disegno è di proprietà aziendale - La Società tutela i propri diritti a termine di legge.

Progressiva chilometrica	
Comuni	
Province	
Impianti	TIPO - N. - PROGR. km
Attraversamenti	TIPOLOGIA ATTRAVERSATA (SS n. **, corso d'acqua, ferrovia, ecc.)
Strade - Piste - Piazzole tubazioni	ACCESSO IMPIANTI   ADEGUAMENTI STRADE   STRADE PROVVISORIE   DEPOSITI TEMPORANEI   Dn   N. PIAZ.   Pn
Fascia di lavoro	ALLARGATA
Interventi di ripristino morfologico-idraulico	
Interventi di ripristino idraulico	
Interventi di ripristino vegetazionale	


Metanodotto:

Der. per Perugia  
DN 400 (16'') – DP 75 bar

0	30/09/21	EMISSIONE	MARIONI	BATTISTI	LUMINARI
INDICE	DATA	REVISIONI	ELABORATO	VERIFICATO	APPROVATO
Proprietario		Progettista		Dis. PG-OM-002	
snam		COMIS		Comm. NR/20047/R-L02	

Foglio  
3  
di 15  
Scala  
1:10000

OPERE DI MITIGAZIONE E RIPRISTINO

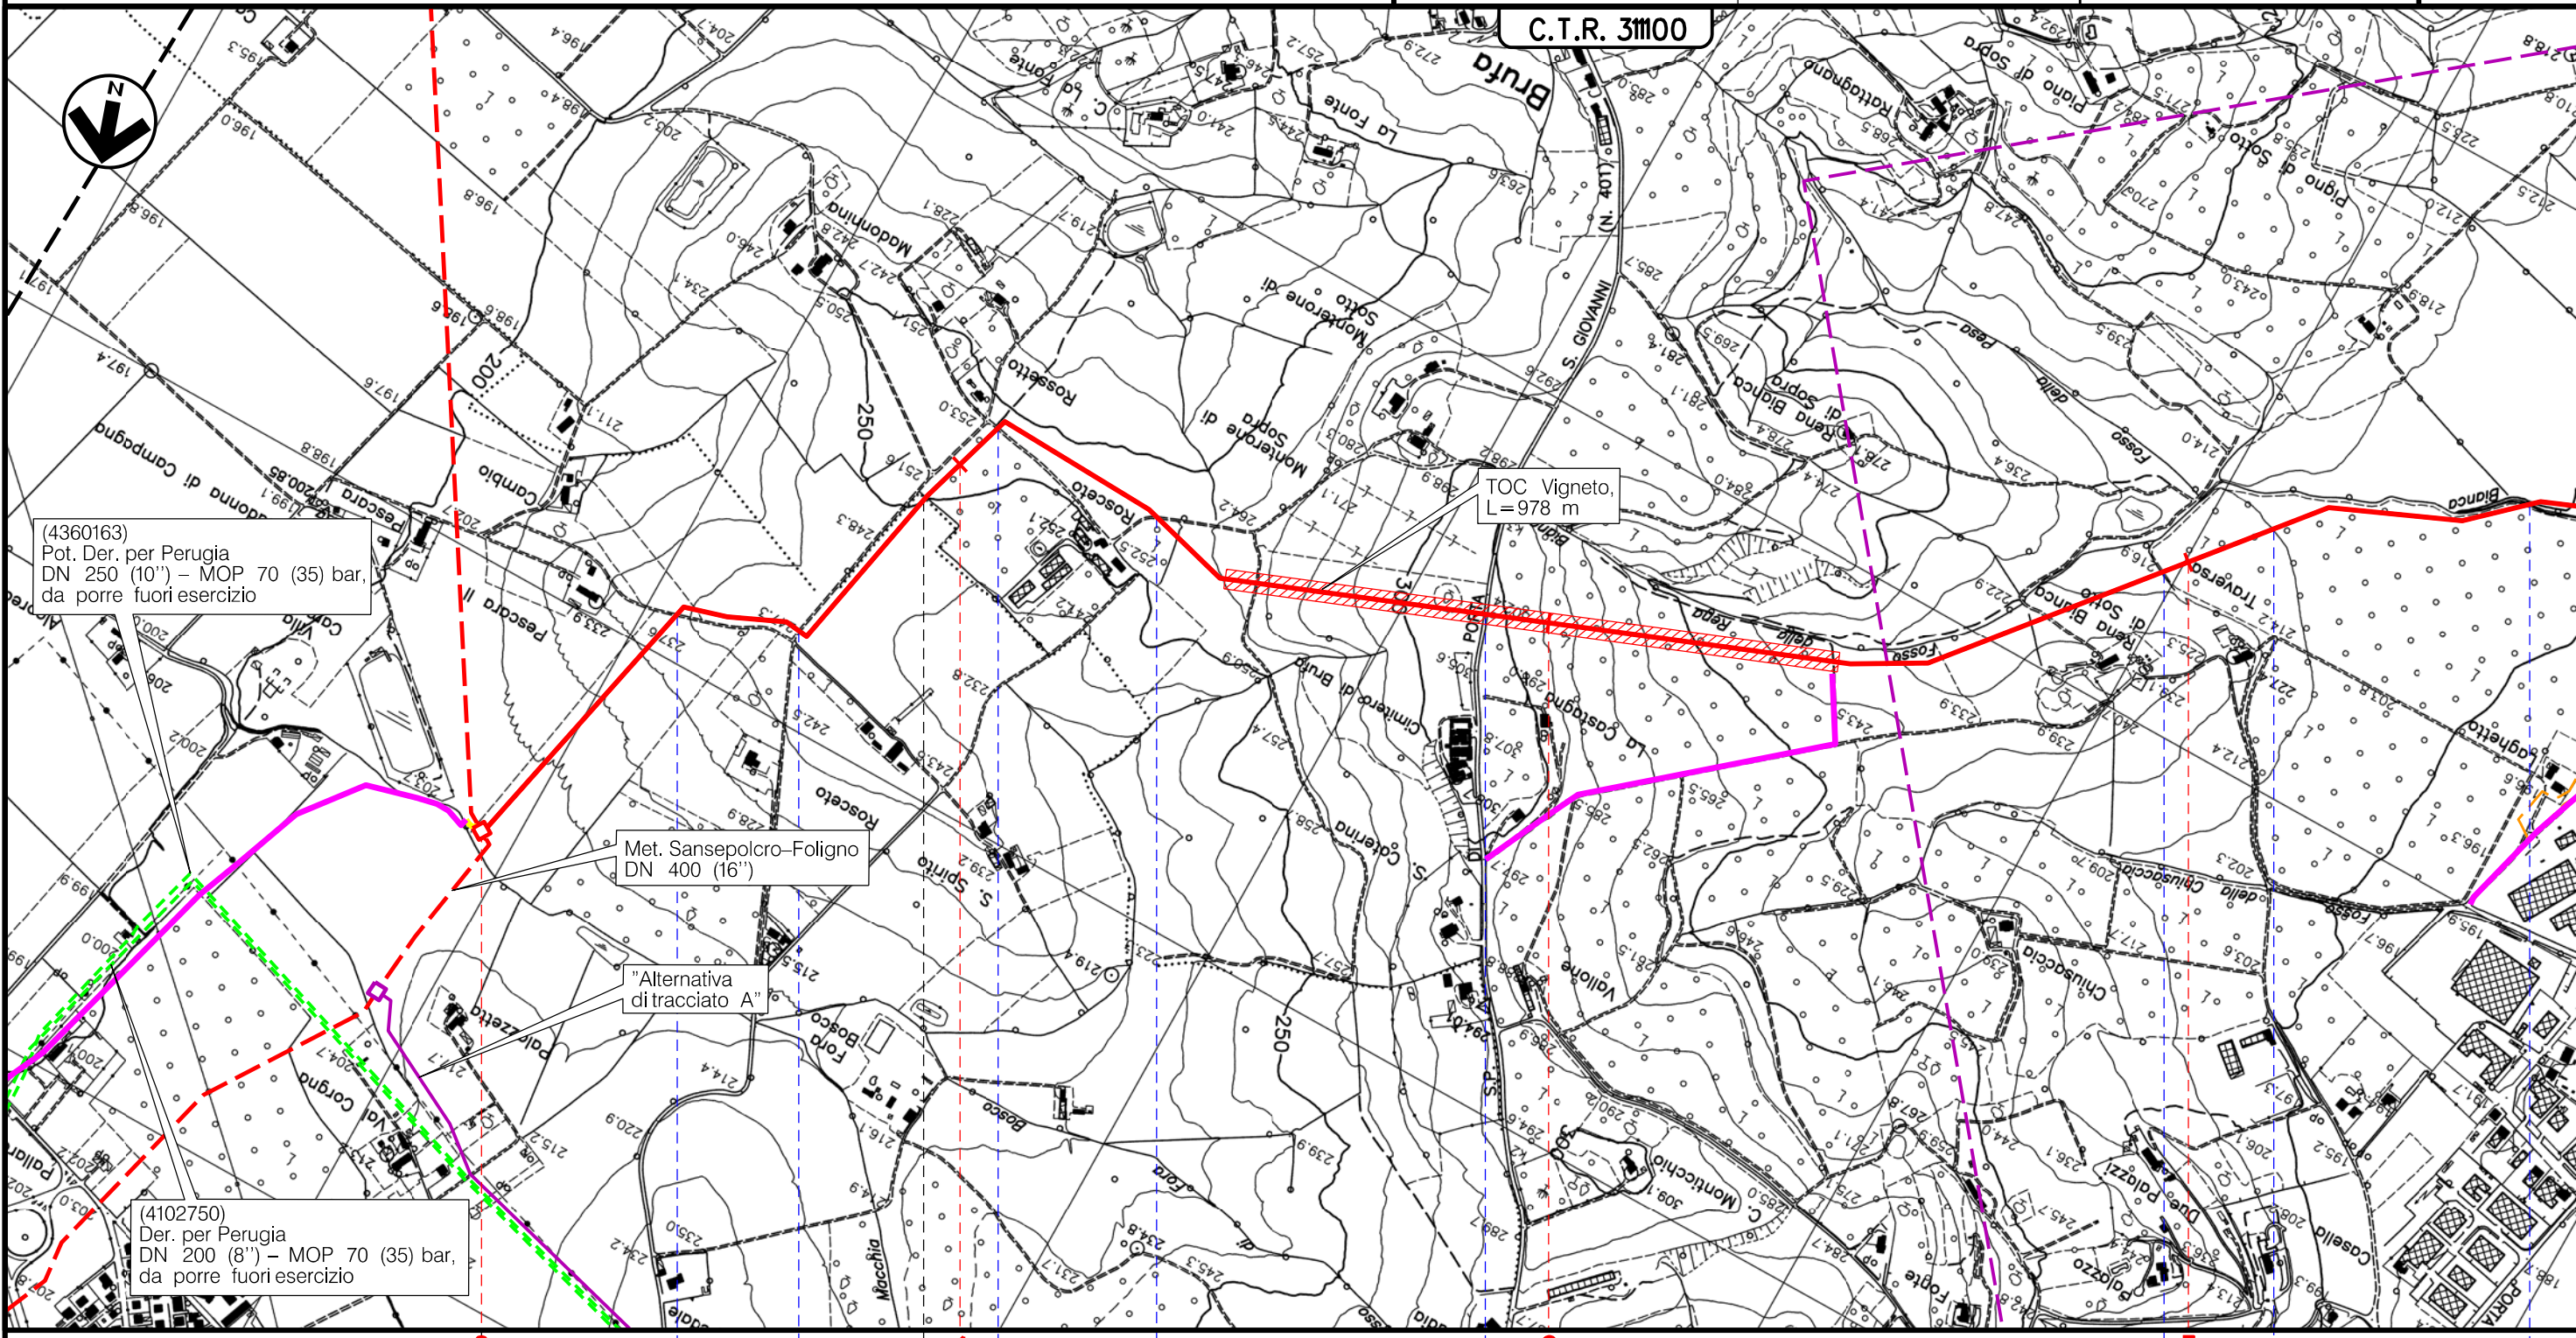

(4360163)  
Pot. Der. per Perugia  
DN 250 (10'') – MOP 70 (35) bar,  
da porre fuori esercizio

Met. Sansepolcro-Foligno  
DN 400 (16'')

"Alternativa  
di tracciato A"

(4102750)  
Der. per Perugia  
DN 200 (8'') – MOP 70 (35) bar,  
da porre fuori esercizio

Il presente disegno è di proprietà aziendale - La Società tutelerà i propri diritti a termine di legge.

PERUGIA

TORGIANO

PERUGIA



Strada Centrale Umbra

Strada per Brufa


Via San Giovanni Ponte

S.P. n.401

Fosso



Fosso

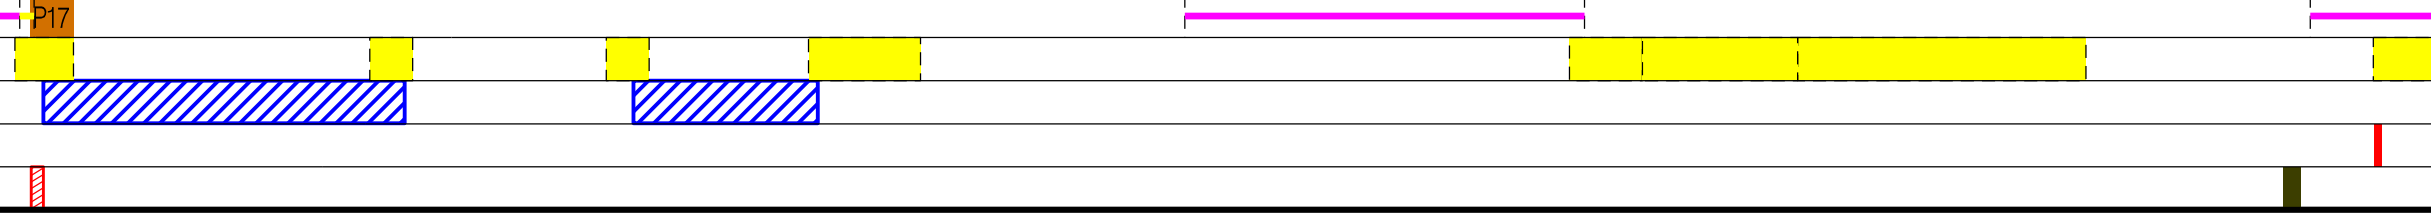Fosso della Rena Bianca




Metanodotto:


Der. per Perugia  
DN 400 (16") - DP 75 bar

0	30/09/21	EMISSIONE	MARIONI	BATTISTI	LUMINARI	Foglio
INDICE	DATA	REVISIONI	ELABORATO	VERIFICATO	APPROVATO	4
Proprietario		Progettista		Dis.		di 15
				PG-OM-002		Scala
				Comm. NR/20047/R-L02		1:10000

OPERE DI MITIGAZIONE E RIPRISTINO

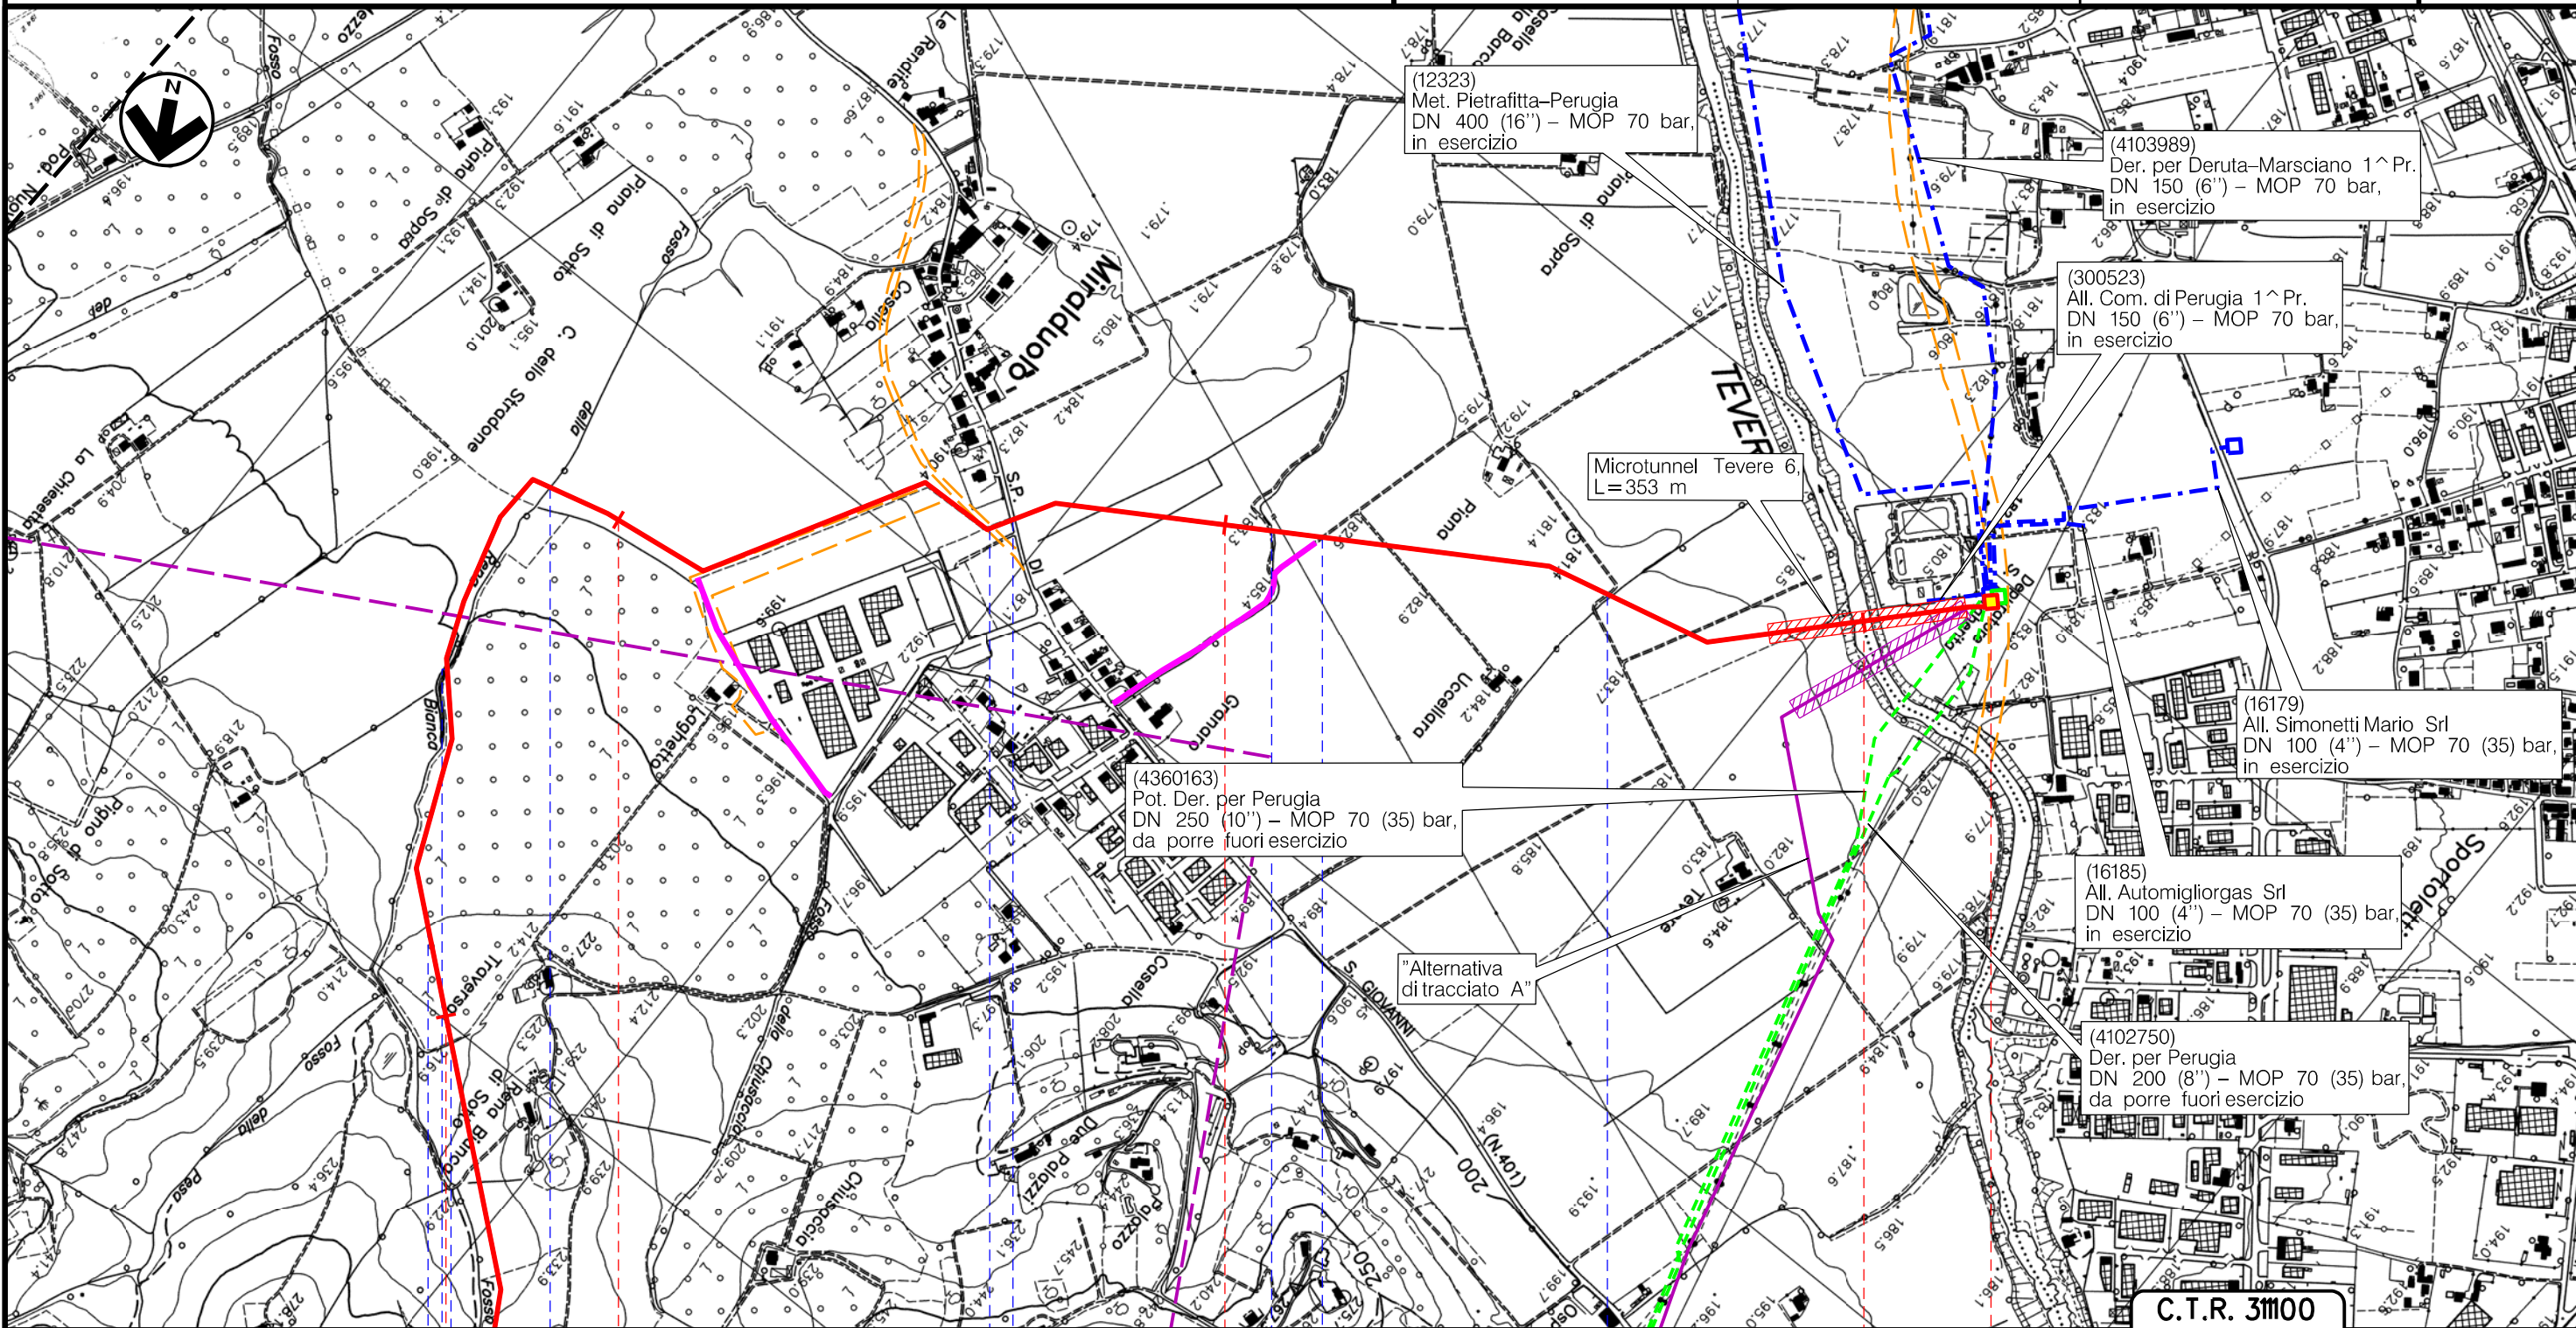

Il presente disegno è di proprietà aziendale - La Società tutelerà i propri diritti a termine di legge.

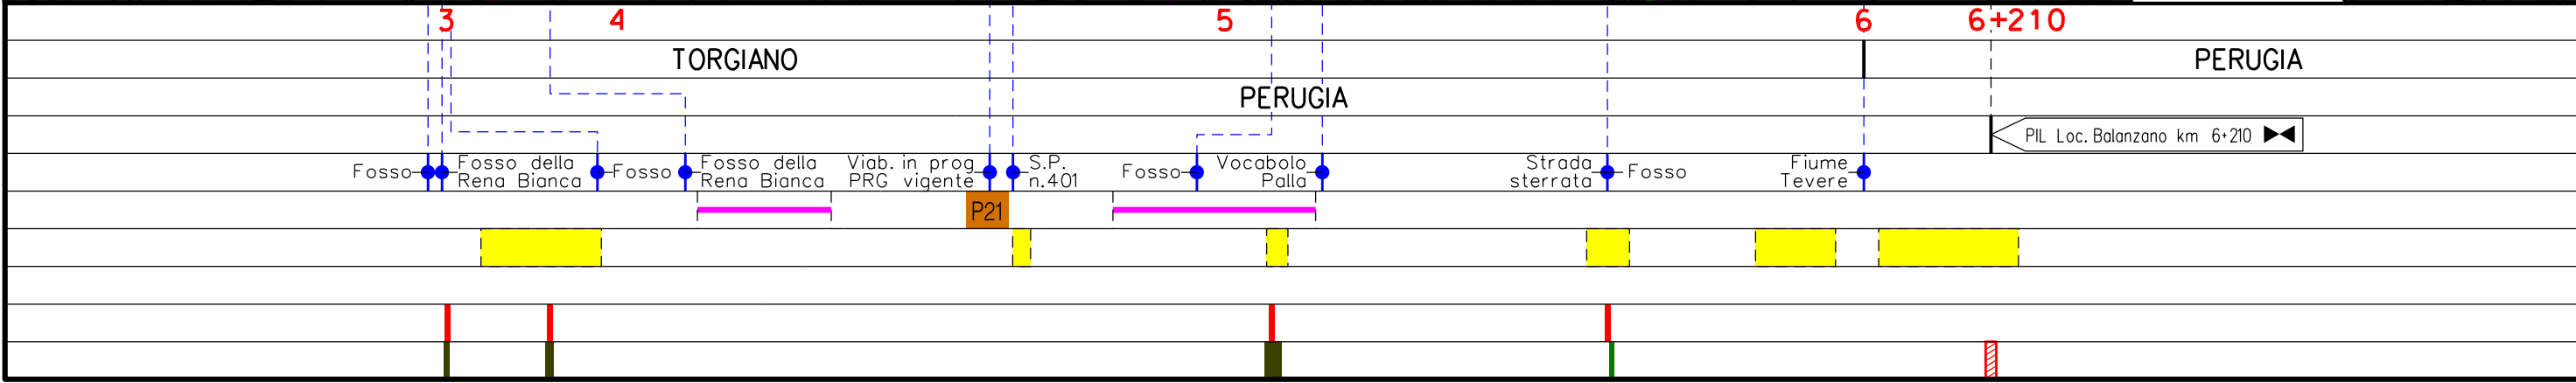


Metanodotto:

Ric. All. Nestle' IT Sansepolcro  
DN 100 (4") - DP 75 bar

OPERE DI MITIGAZIONE E RIPRISTINO

0	30/09/21	EMISSIONE	MARIONNI	BATTISTI	LUMINARI	Foglio
INDICE	DATA	REVISIONI	ELABORATO	VERIFICATO	APPROVATO	5
Proprietario		Progettista		Dis.		di 15
snam		COMIS		PG-OM-002		Scala
				Comm. NR/20047/R-L05		1:10000

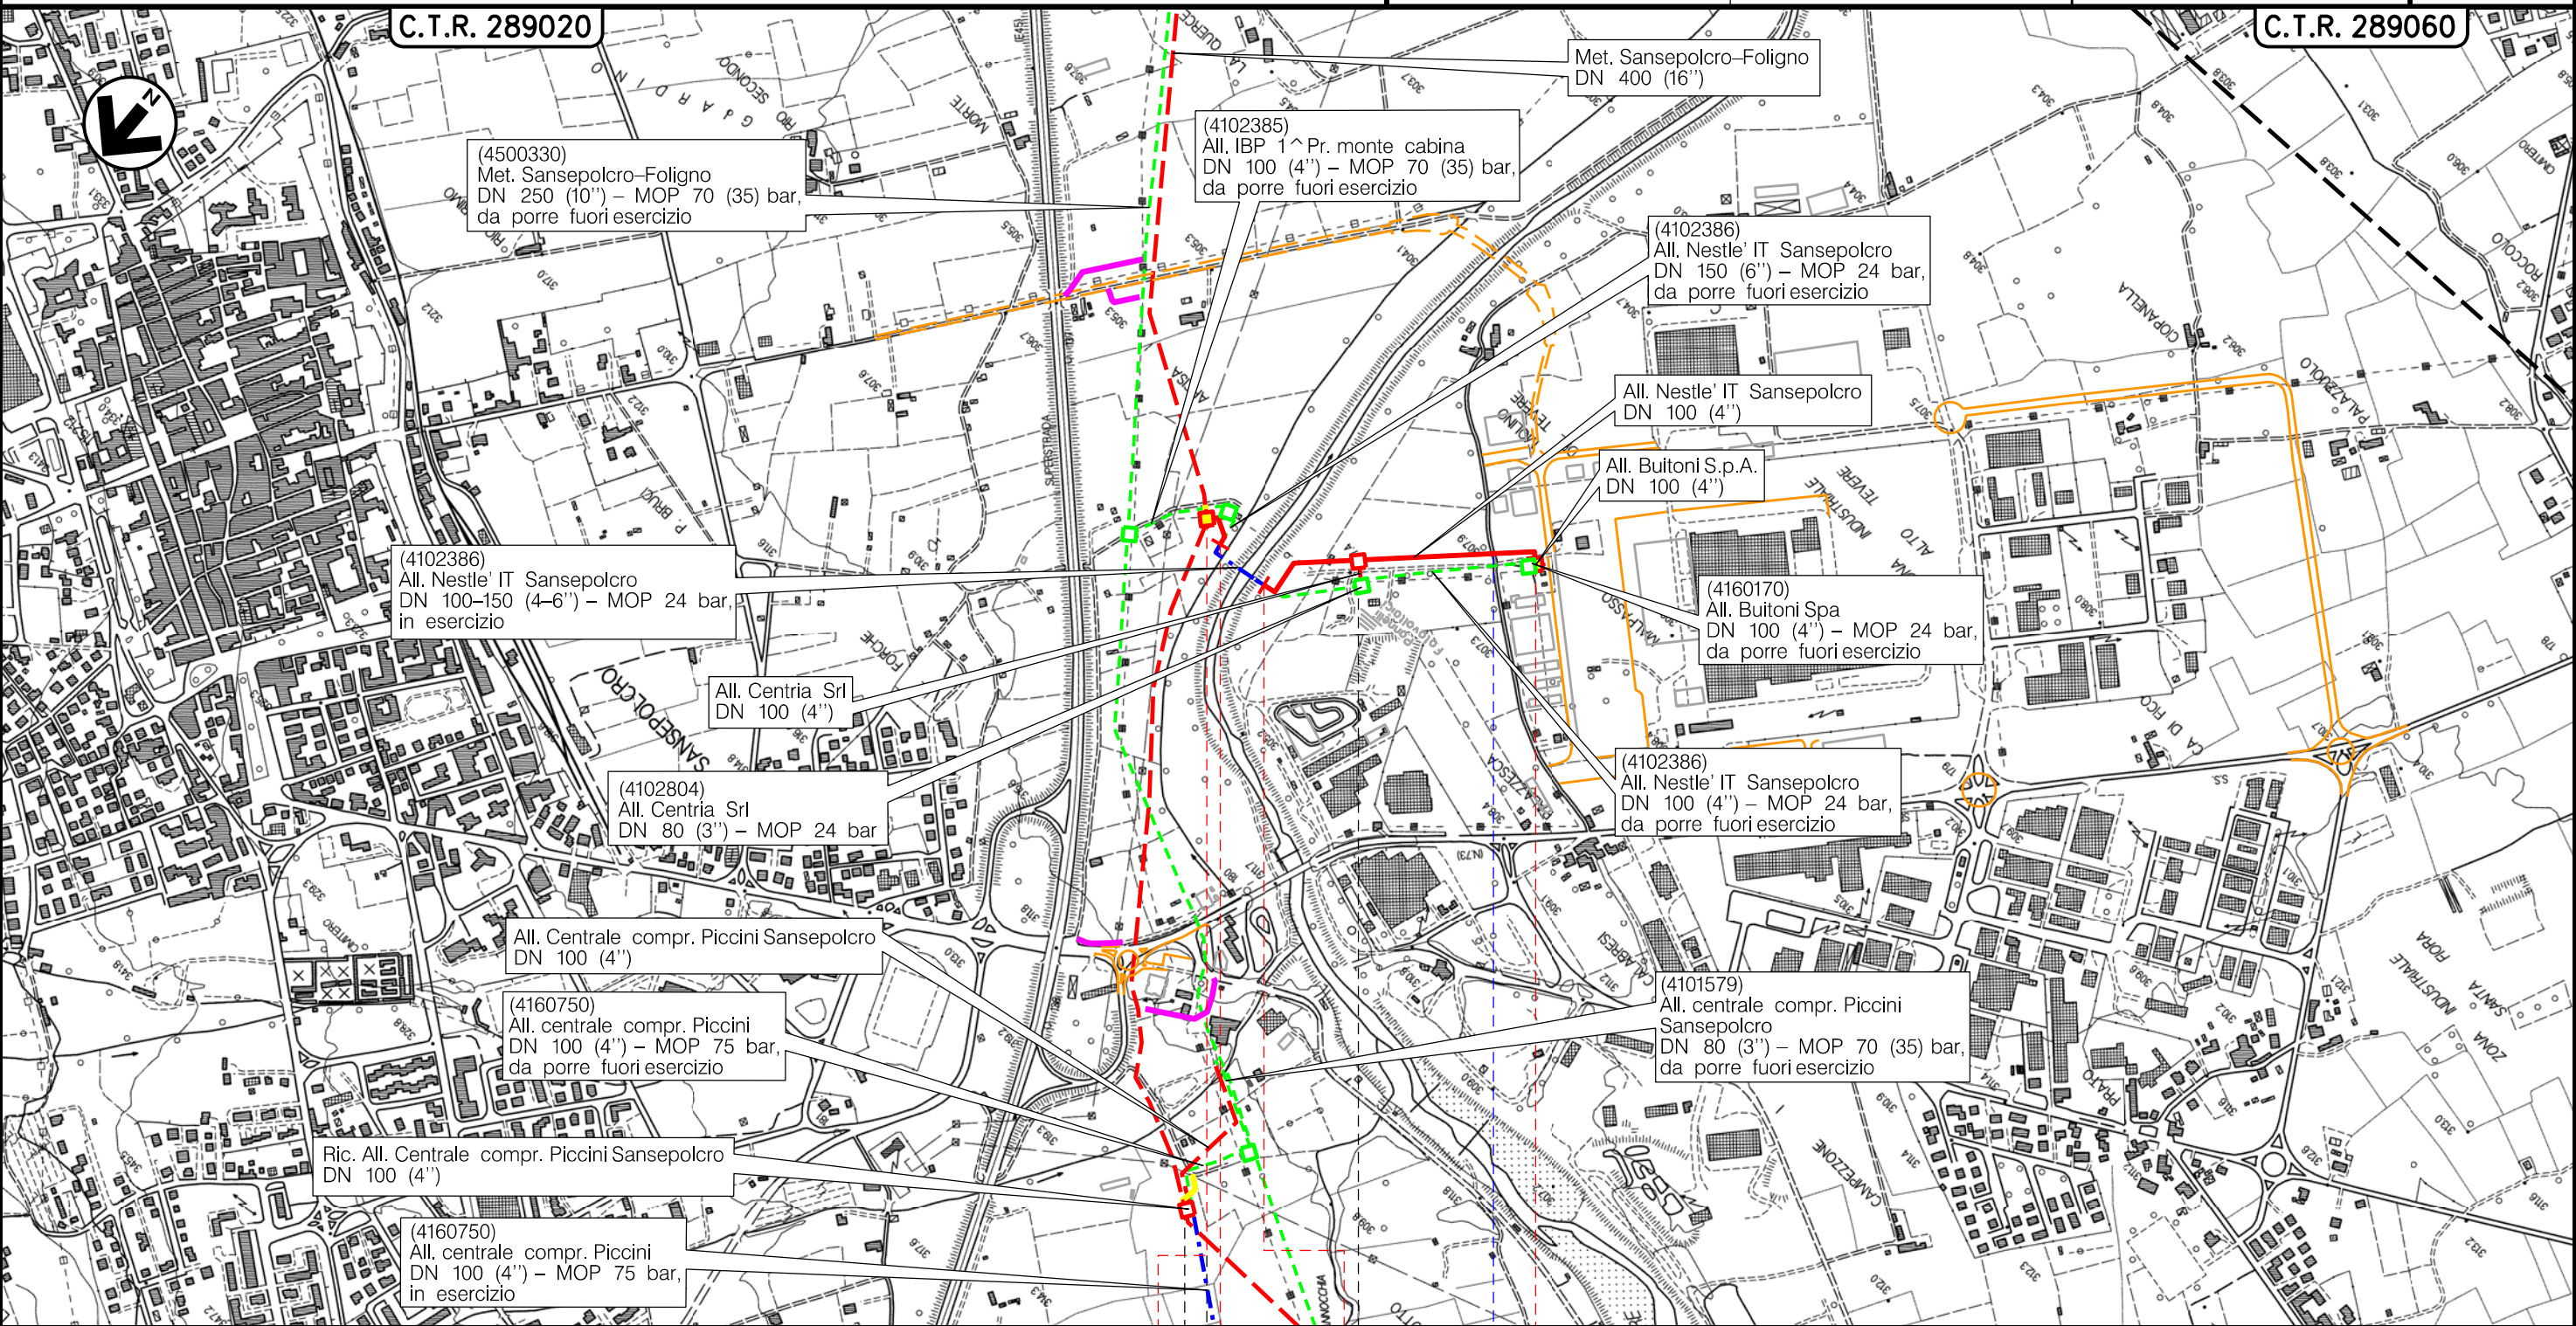

0 0+061 0 0+458

SANSEPOLCRO  
AREZZO



Str. Vic.  
Reglia dei Mulini


Il presente disegno è di proprietà aziendale - La Società tutelerà i propri diritti a termine di legge.

Metanodotto:

Der. per San Giustino  
DN 100 (4'') – DP 75 bar


OPERE DI MITIGAZIONE E RIPRISTINO

0	30/09/21	EMISSIONE	MARIONI	BATTISTI	LUMINARI	Foglio 6
INDICE	DATA	REVISIONI	ELABORATO	VERIFICATO	APPROVATO	di 15
Proprietario		Progettista		Dis. PG-OM-002		Scala 1:10000
				Comm. NR/20047/R-L 10		

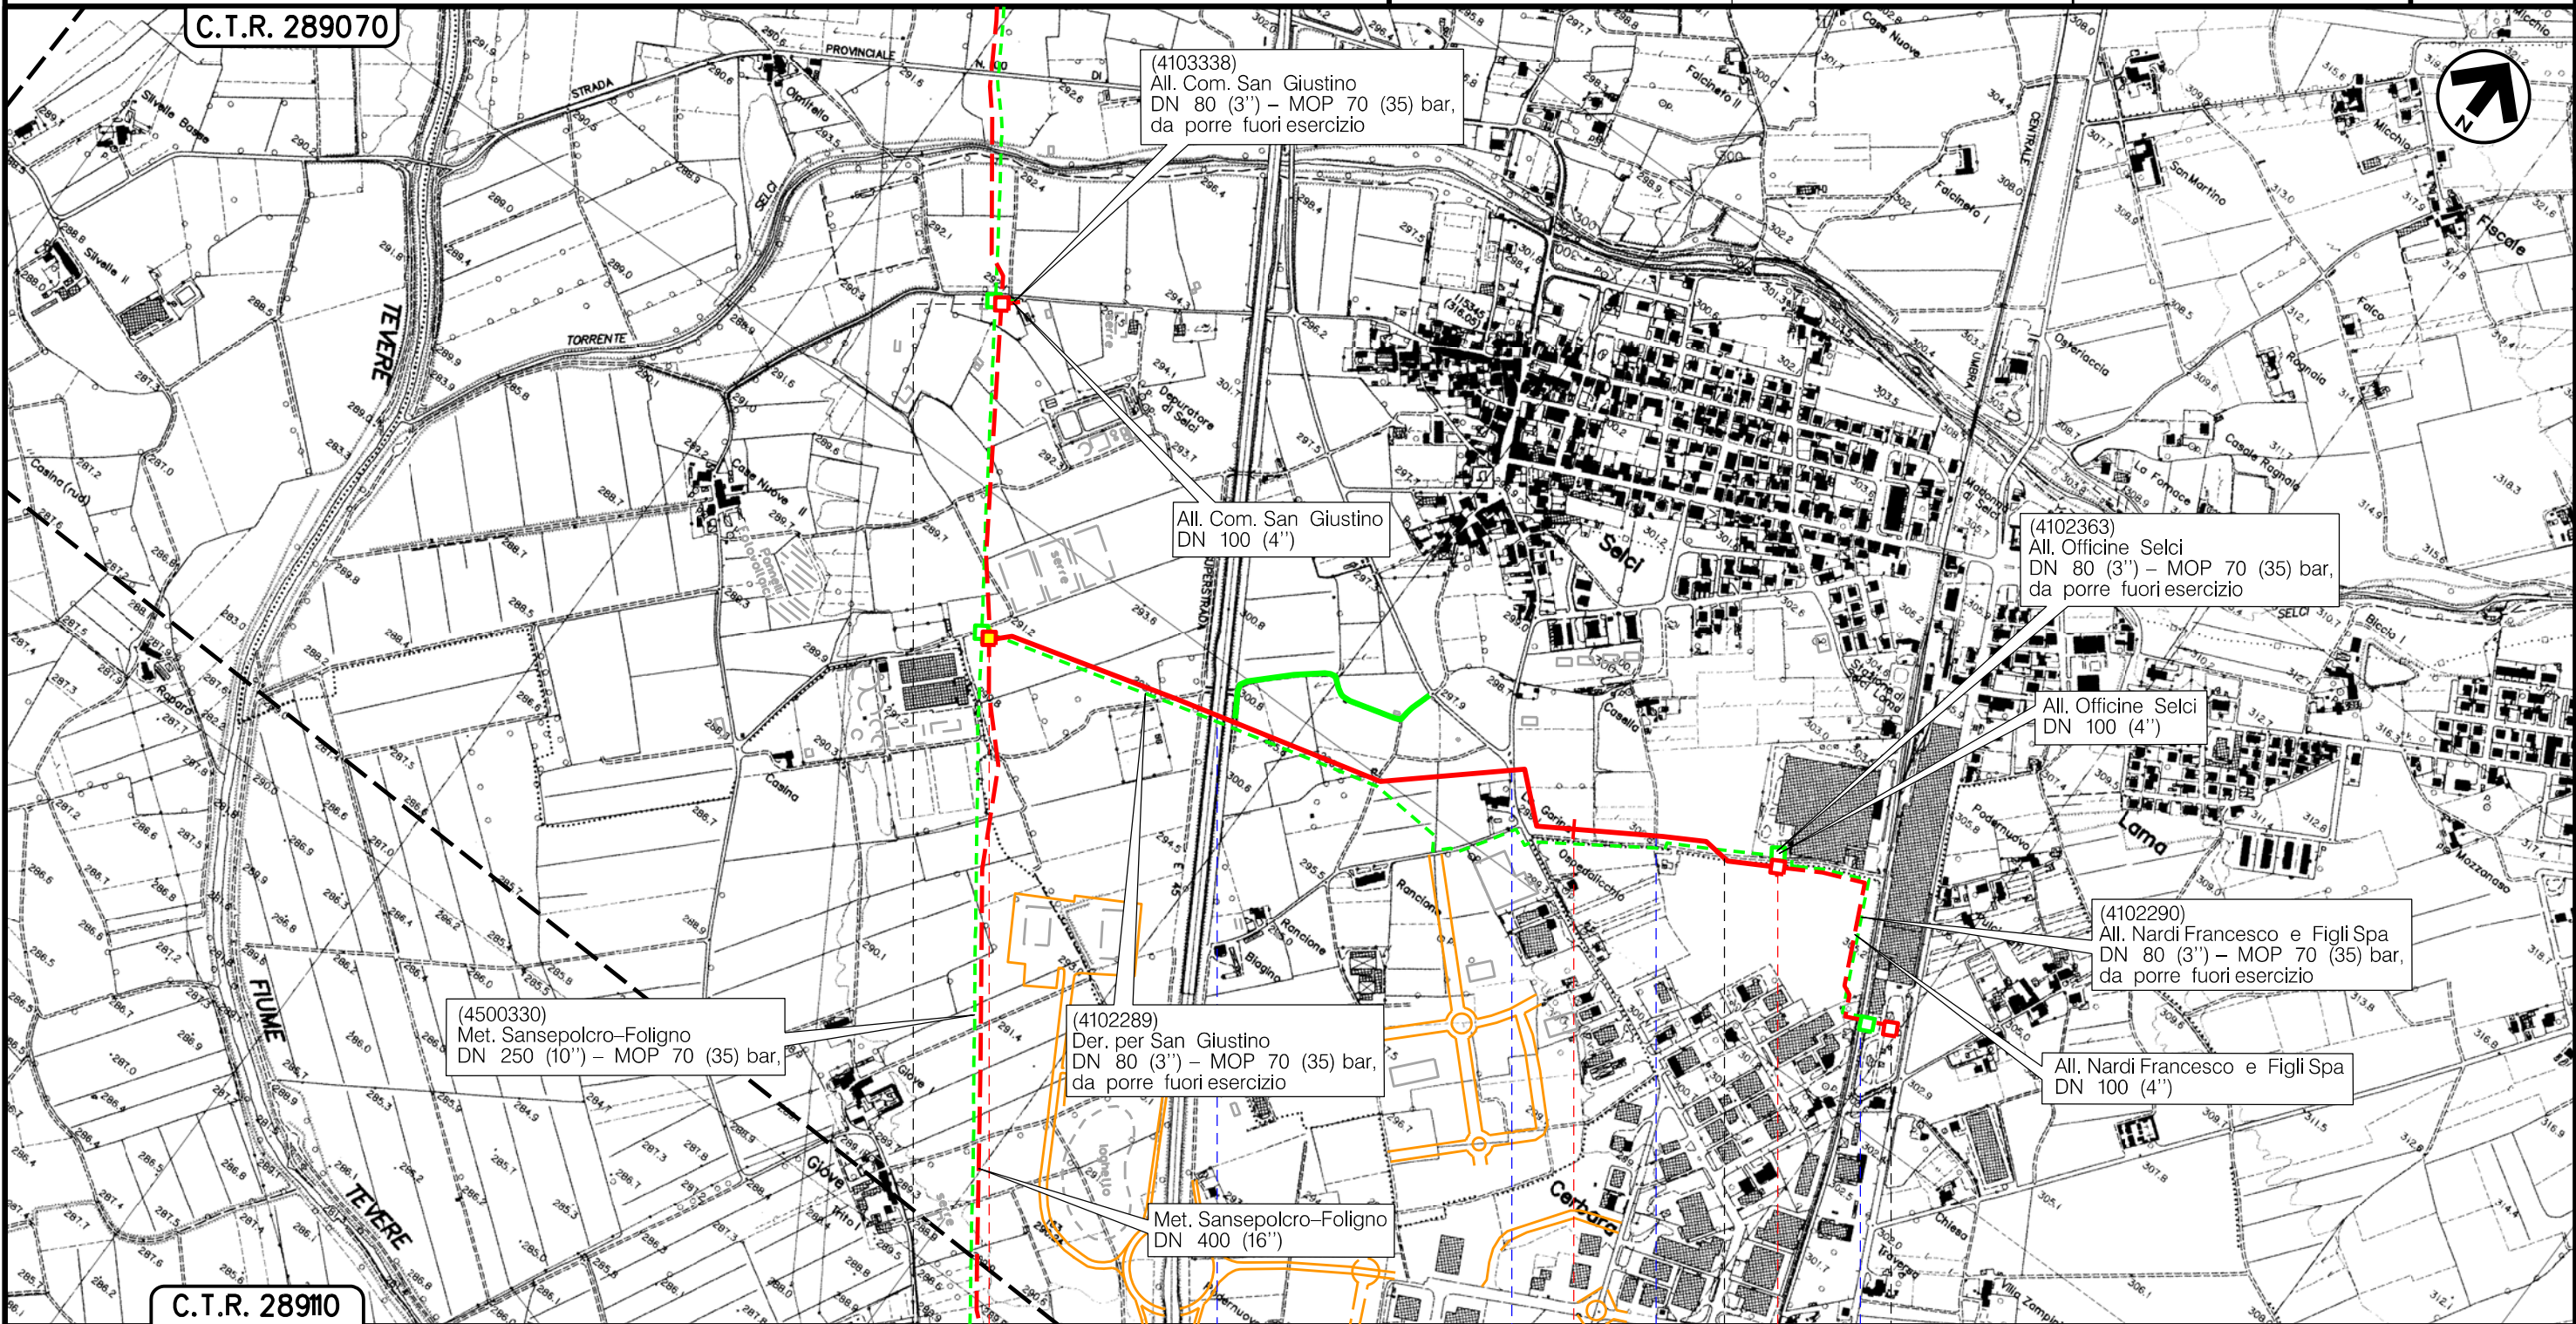

SAN GIUSTINO  
PERUGIA

CITTA' DICASTELLO

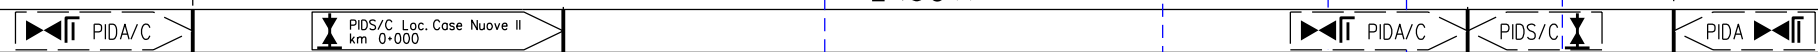



Superstrada E45      S.P. n.100      Strada sterrata      Strada sterrata      Ferrovia Centrale Umbra


Il presente disegno è di proprietà aziendale - La Società tutelerà i propri diritti a termine di legge.

Metanodotto:

All. Centrale metano Piccini  
DN 100 (4") – DP 75 bar

OPERE DI MITIGAZIONE E RIPRISTINO

0	30/09/21	EMISSIONE	MARIONI	BATTISTI	LUMINARI	Foglio
INDICE	DATA	REVISIONI	ELABORATO	VERIFICATO	APPROVATO	7
Proprietario	Progettista		Dis.		Comm.	di 15
			PG-OM-002		NR/20047/R-L 17	Scala
						1:10000

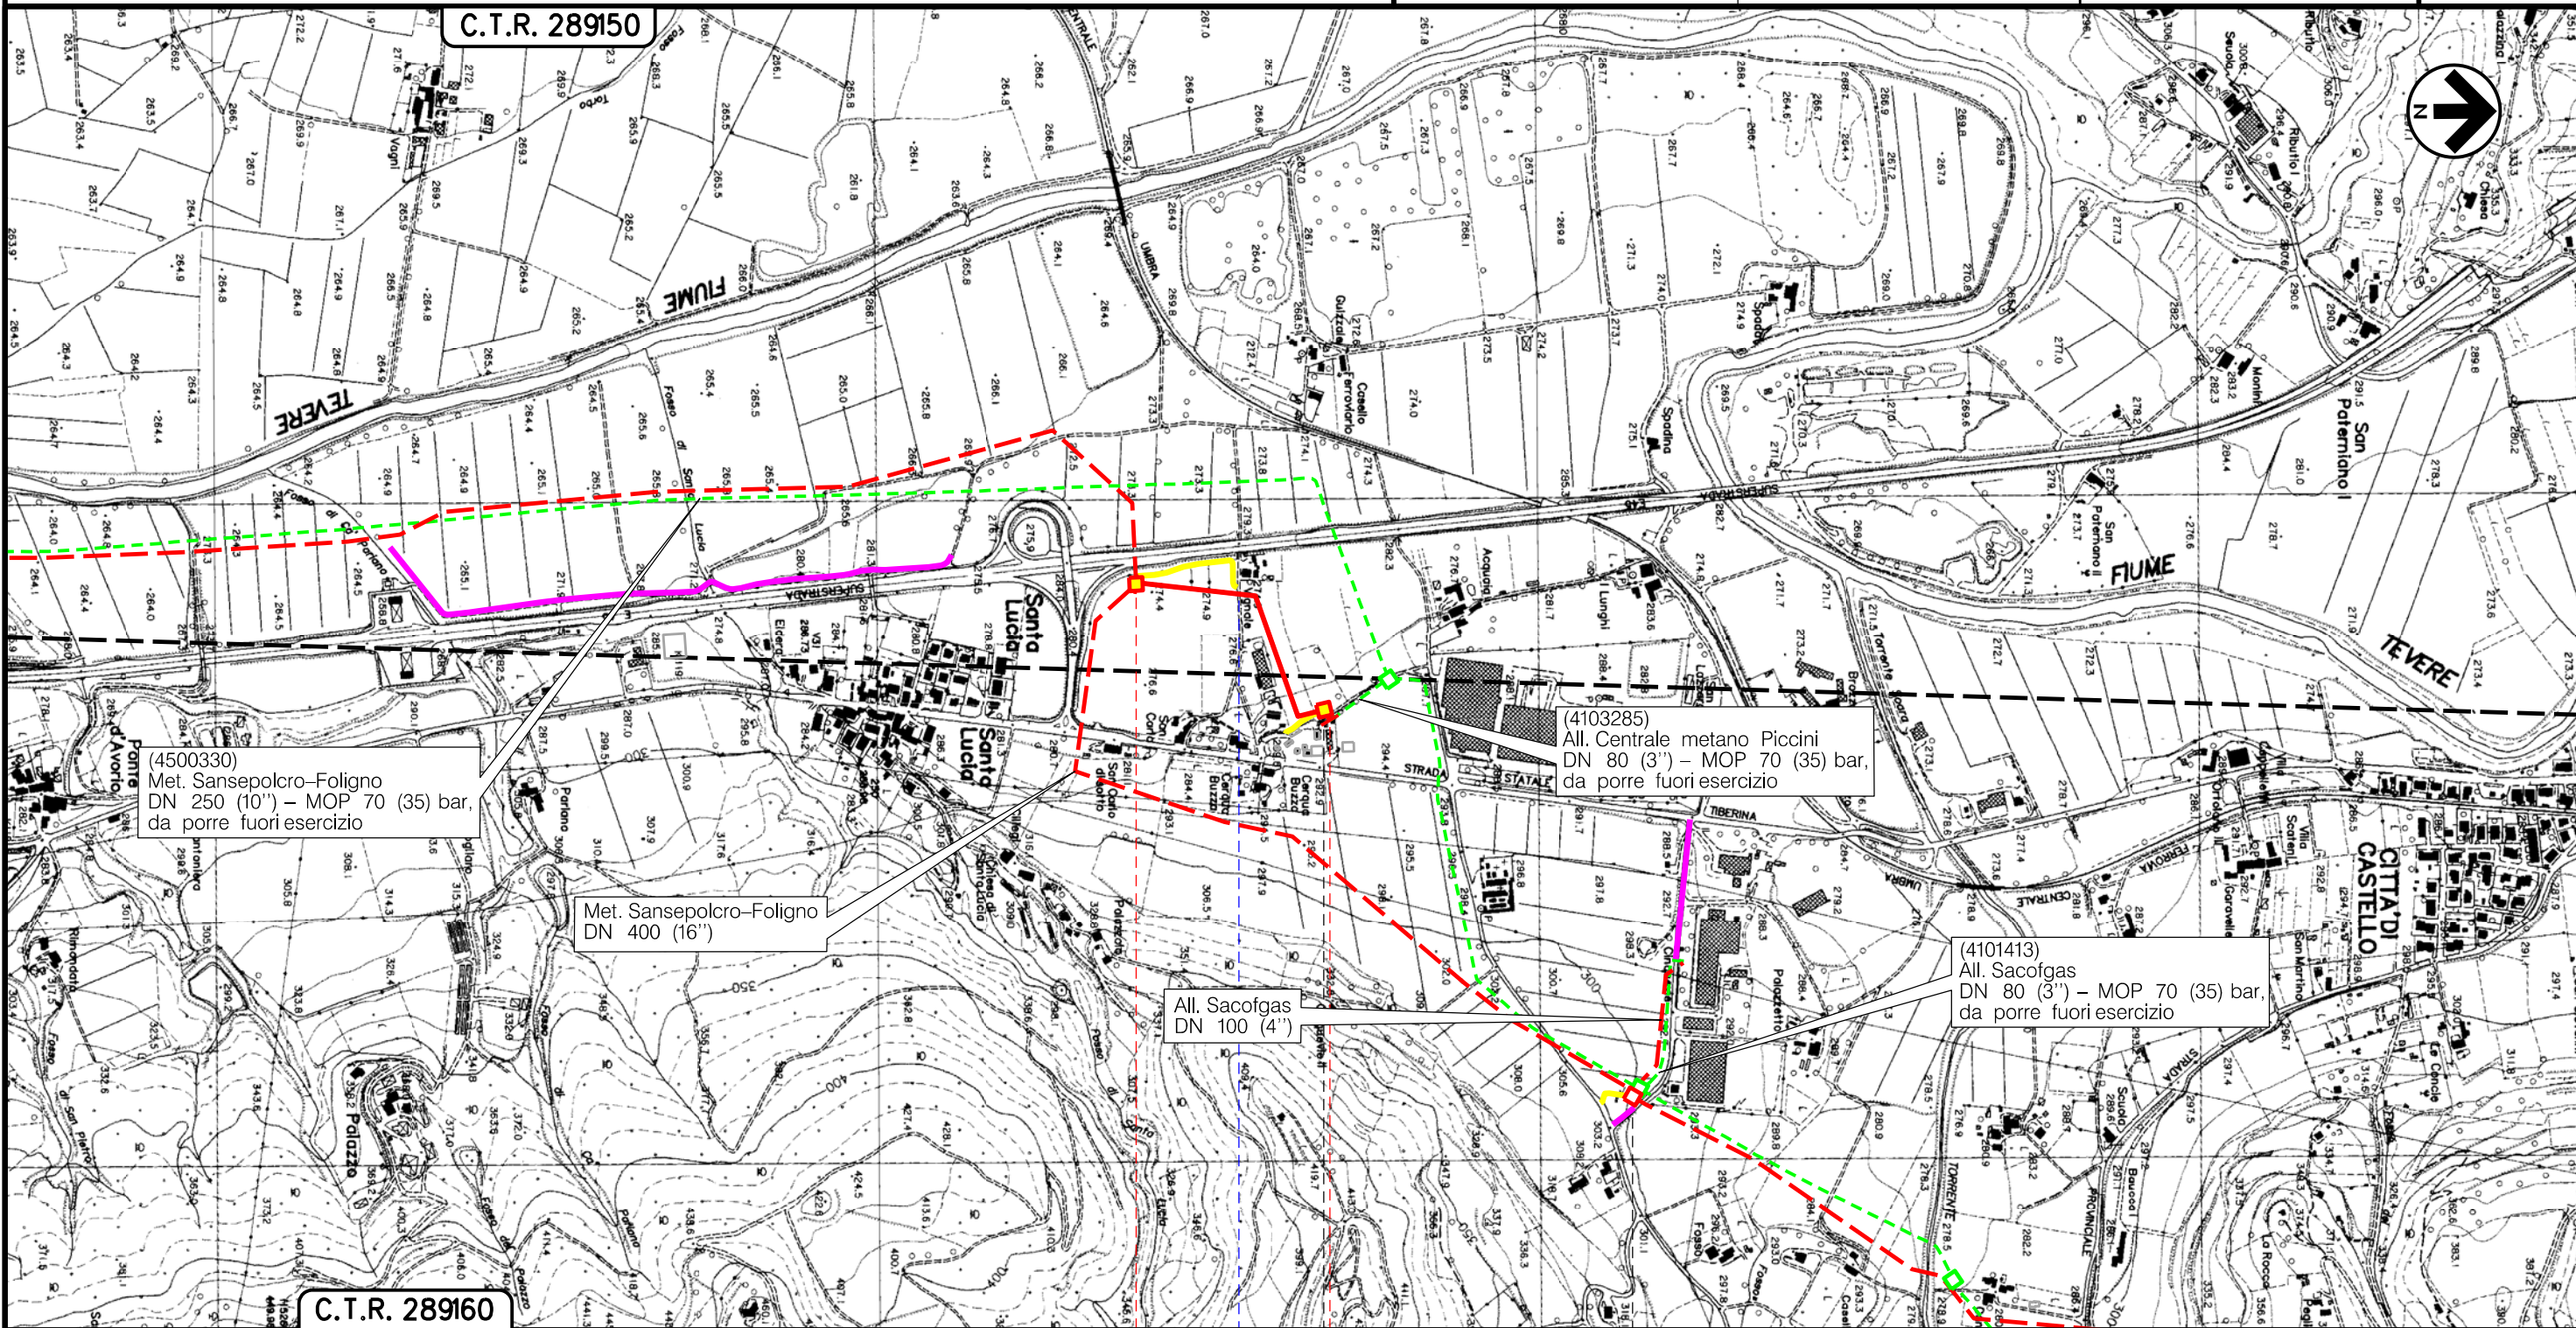

C.T.R. 289160

0 0+433

CITTA' DI CASTELLO

PERUGIA

PIDA/C Loc. Santa Lucia  
km 0-000

PIDA/C Loc. Cerqua Buzza  
km 0-415

PIDA/C

Viale Umbria

Strada sterrata



Il presente disegno è di proprietà aziendale - La Società tutelerà i propri diritti a termine di legge.


Metanodotto:

All. Luxenia Umbro Tiberina  
DN 100 (4'') – DP 75 bar

0	30/09/21	EMISSIONE	MARIONI	BATTISTI	LUMINARI
INDICE	DATA	REVISIONI	ELABORATO	VERIFICATO	APPROVATO
Proprietario		Progettista		Dis.	
				PG-OM-002	
				Comm. NR/20047/R-L26	
					Foglio 8 di 15 Scala 1:10000


OPERE DI MITIGAZIONE E RIPRISTINO

C.T.R. 31060

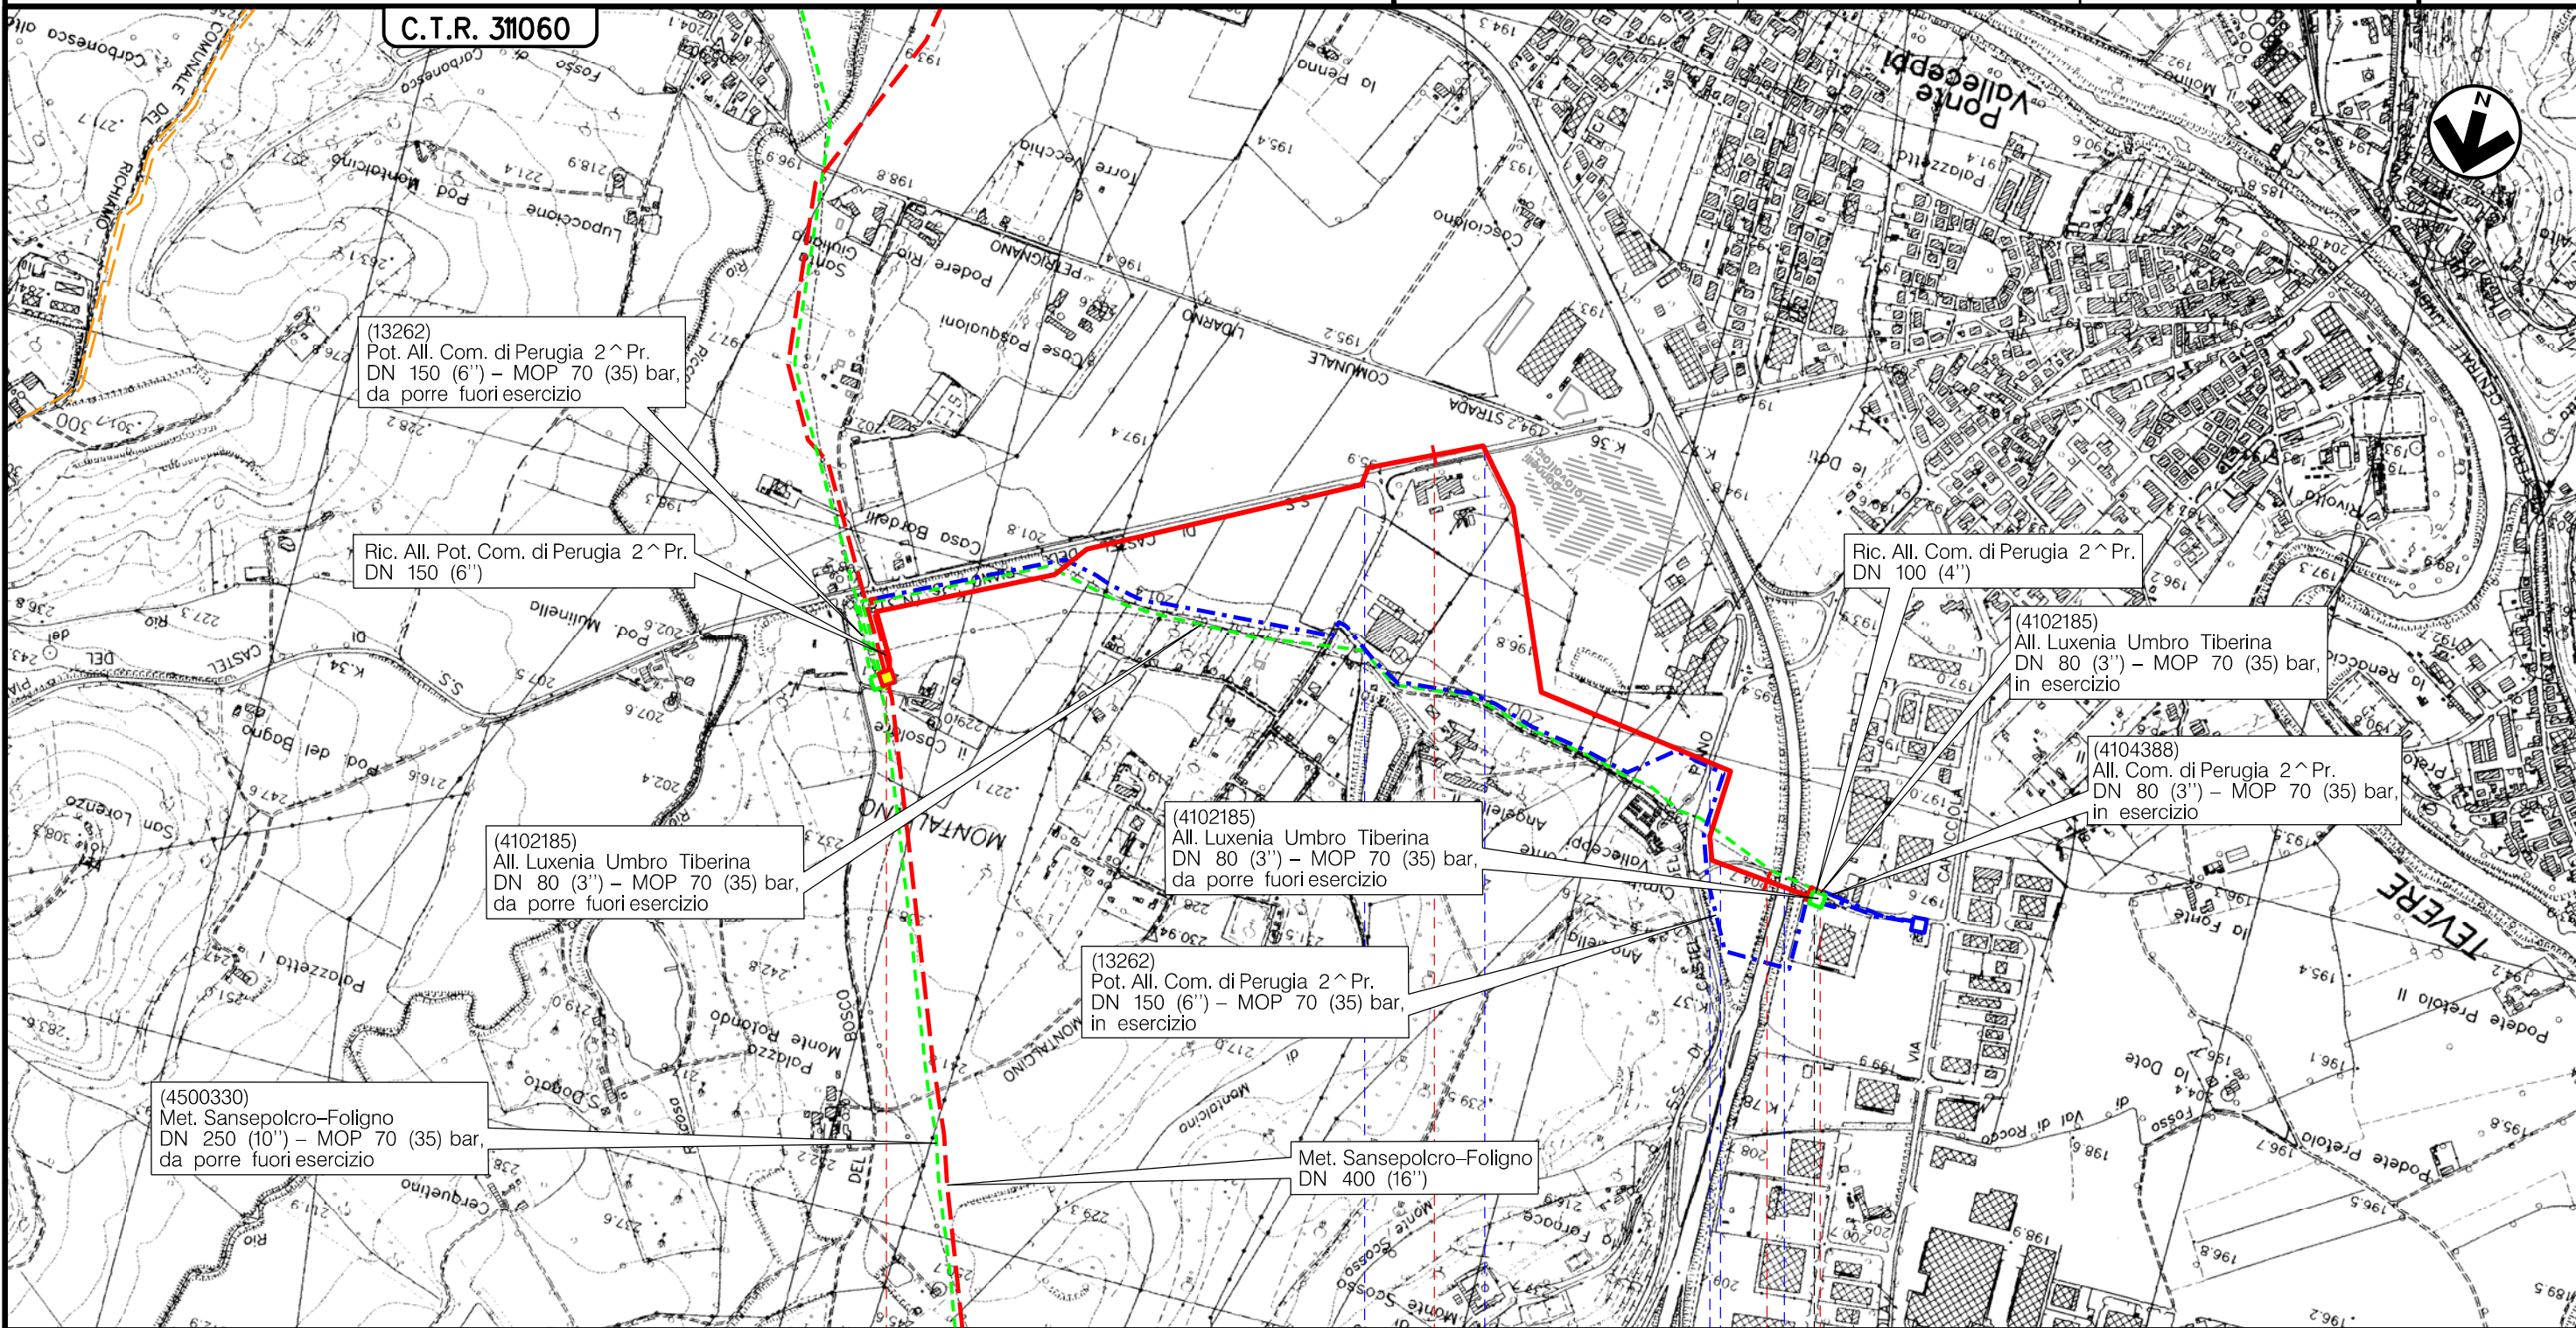

0 1 2 2+088

PERUGIA  
PERUGIA

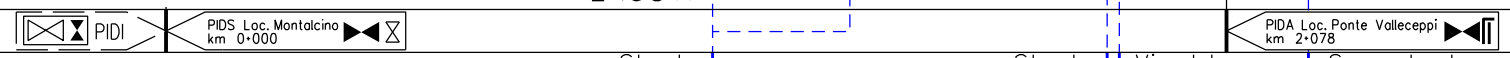

Strada Fabrianese Strada Tiberina Nord Via del Cipresso Superstrada E45



Il presente disegno è di proprietà aziendale - La Società tutelerà i propri diritti a termine di legge.




Metanodotto:

All. Colussi SPA  
DN 100 (4'') – DP 75 bar

0	30/09/21	EMISSIONE	MARIONNI	BATTISTI	LUMINARI		
INDICE	DATA	REVISIONI			ELABORATO	VERIFICATO	APPROVATO
Proprietario		Progettista		Dis.		Comm.	
snam		COMIS		PG-OM-002		NR/20047/R-L28	
		consulenza materiali - ispezioni - saldatura progettazione - direzione lavori				Scala	
						1:10000	

Foglio  
9  
di 15  
Scala  
1:10000

OPERE DI MITIGAZIONE E RIPRISTINO

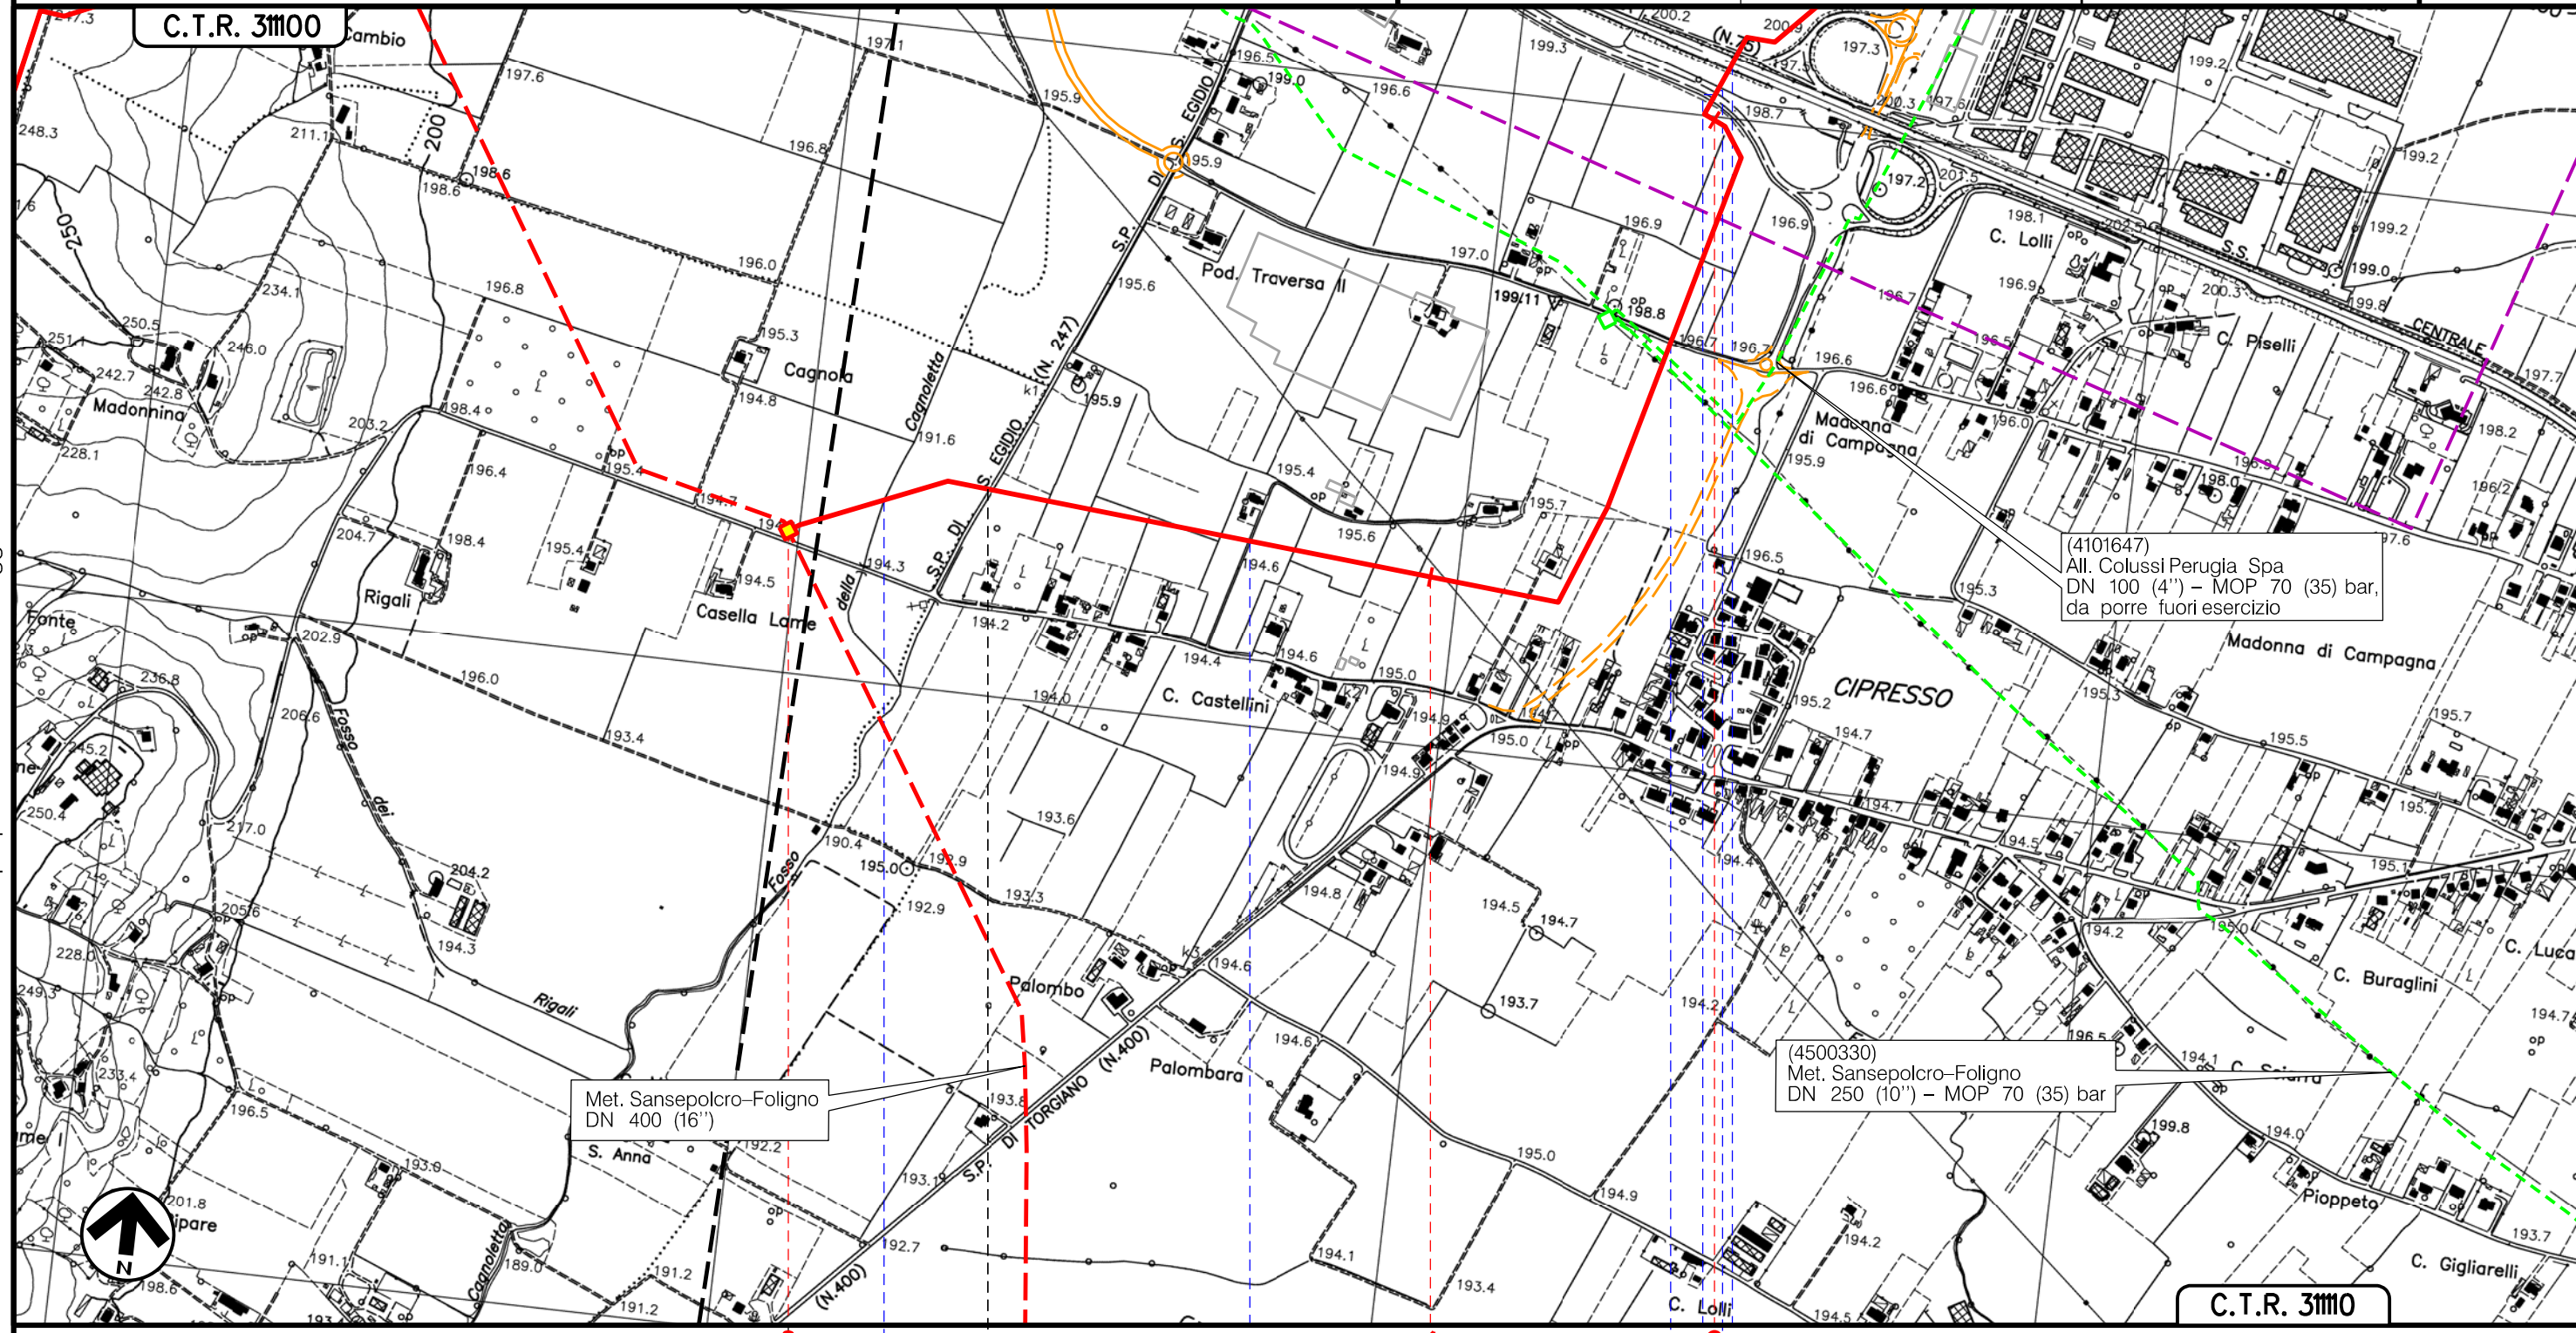

TORGIANO

PERUGIA

BASTIA UMBRA

- PIDS/C Loc. Cosella Lama km 0+000
- Fosso della Cagnoletta
- S.P. n.247 Via Hanoi
- Via Tito Paparelli
- Via Madonna di Campagna
- Fosso Cagnoletta
- Via San Cristoforo
- S.S. n.75 Centrale Umbra


Il presente disegno è di proprietà aziendale - La Società tutela i propri diritti a termine di legge.

Metanodotto:


All. Colussi SPA  
DN 100 (4") - DP 75 bar

0	30/09/21	EMISSIONE	MARIONI	BATTISTI	LUMINARI	Foglio
INDICE	DATA	REVISIONI	ELABORATO	VERIFICATO	APPROVATO	10
Proprietario	Progettista		Dis.	Comm. NR/20047/R-L28		di 15
			PG-OM-002			Scala
						1:10000

OPERE DI MITIGAZIONE E RIPRISTINO

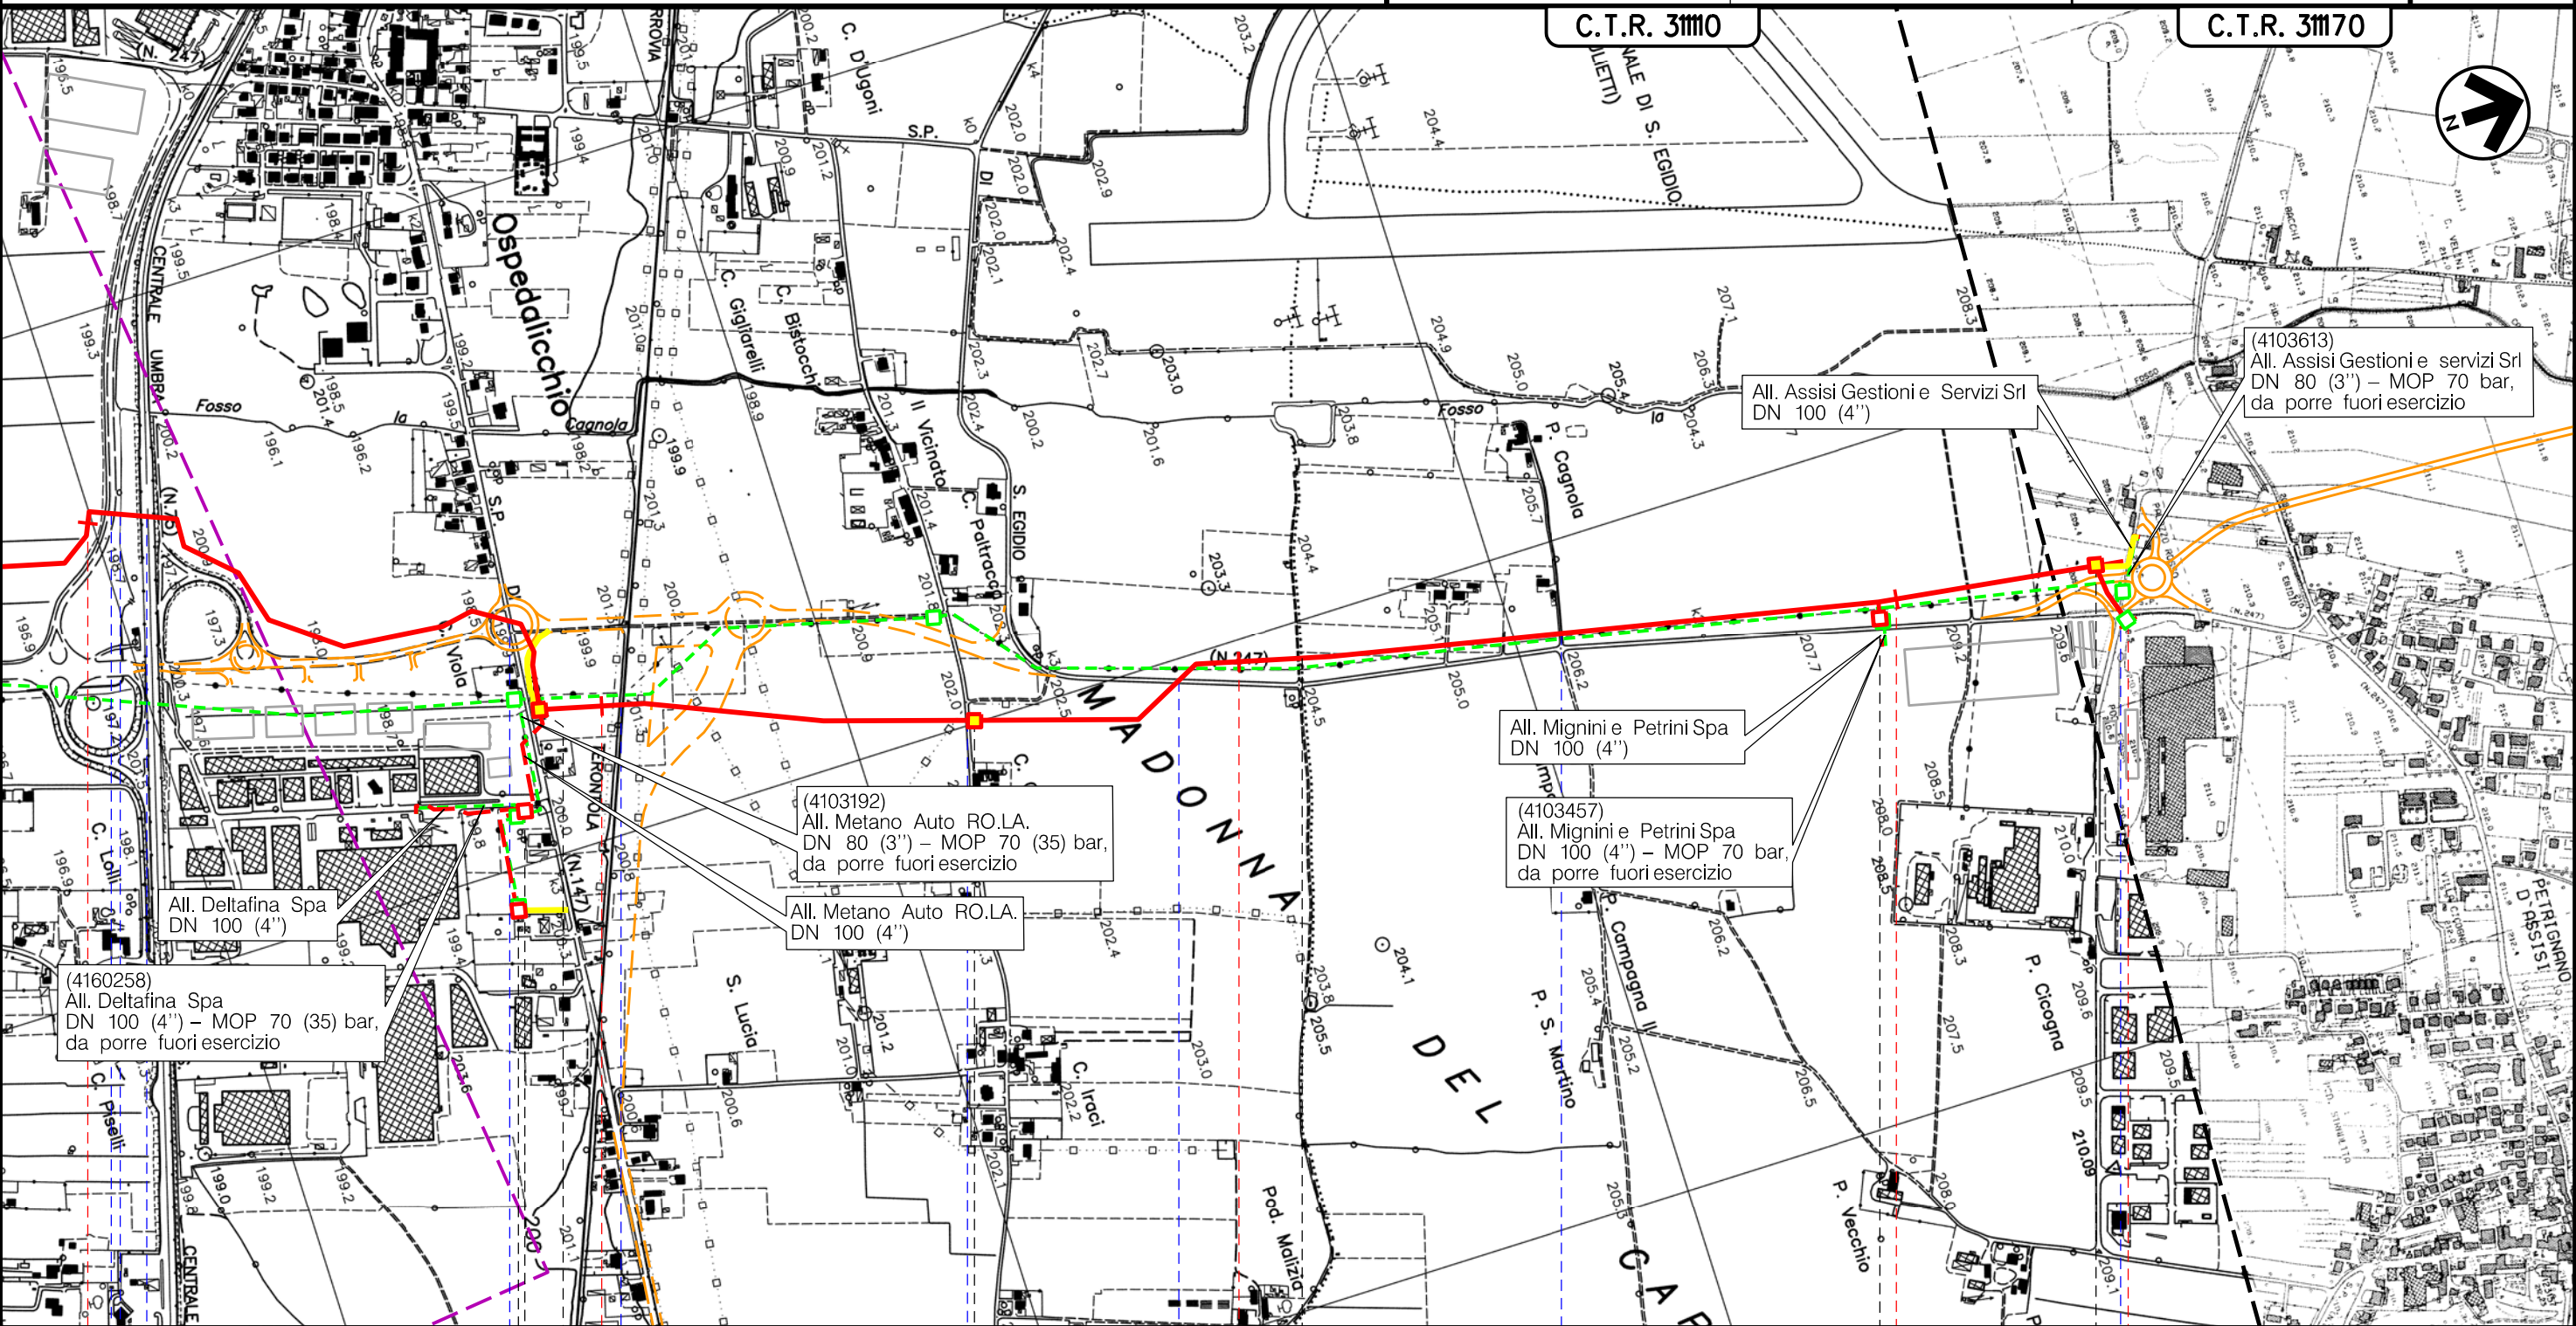

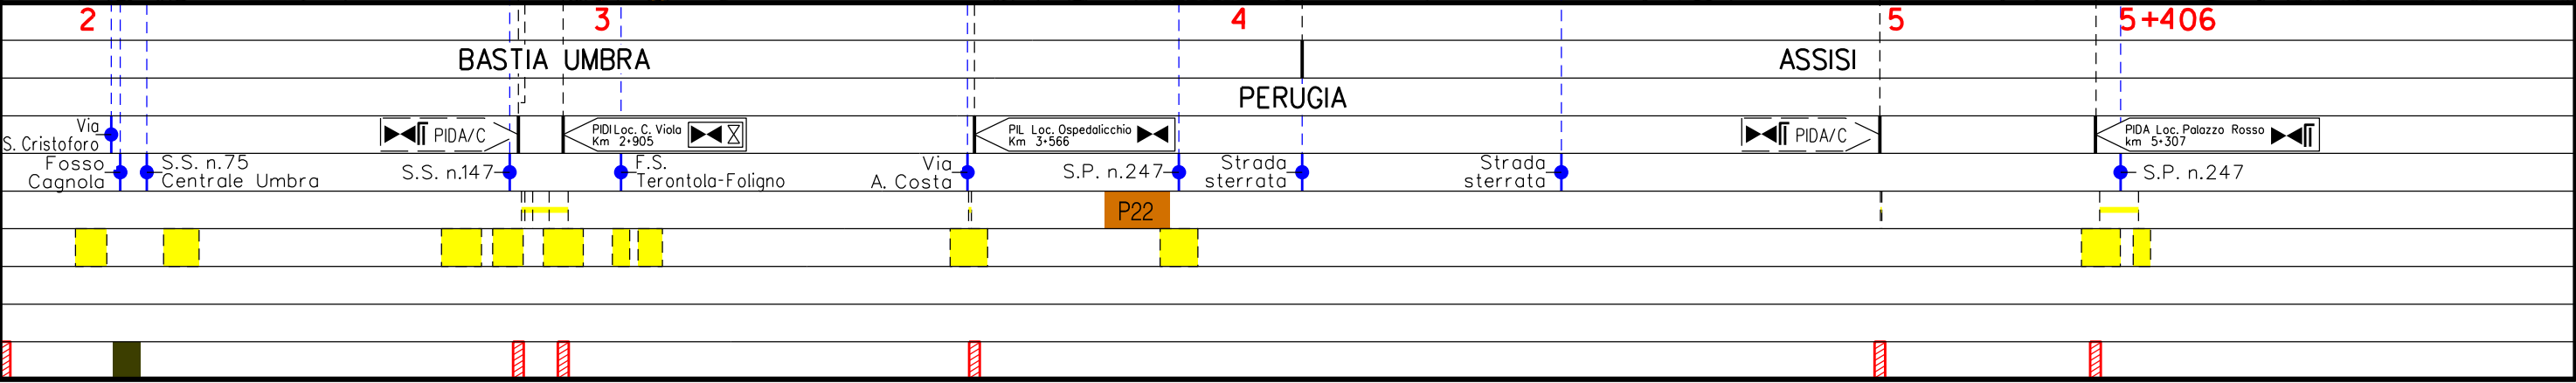

Il presente disegno è di proprietà aziendale - La Società tutelerà i propri diritti a termine di legge.





Metanodotto:

Der. per Bastia Umbra  
DN 150 (6") – DP 75 bar

OPERE DI MITIGAZIONE E RIPRISTINO

0	30/09/21	EMISSIONE	MARIONNI	BATTISTI	LUMINARI	Foglio
INDICE	DATA	REVISIONI	ELABORATO	VERIFICATO	APPROVATO	11
Proprietario	Progettista		Dis.		Comm.	di 15
			PG-OM-002		NR/20047/R-L 33	Scala
						1:10000

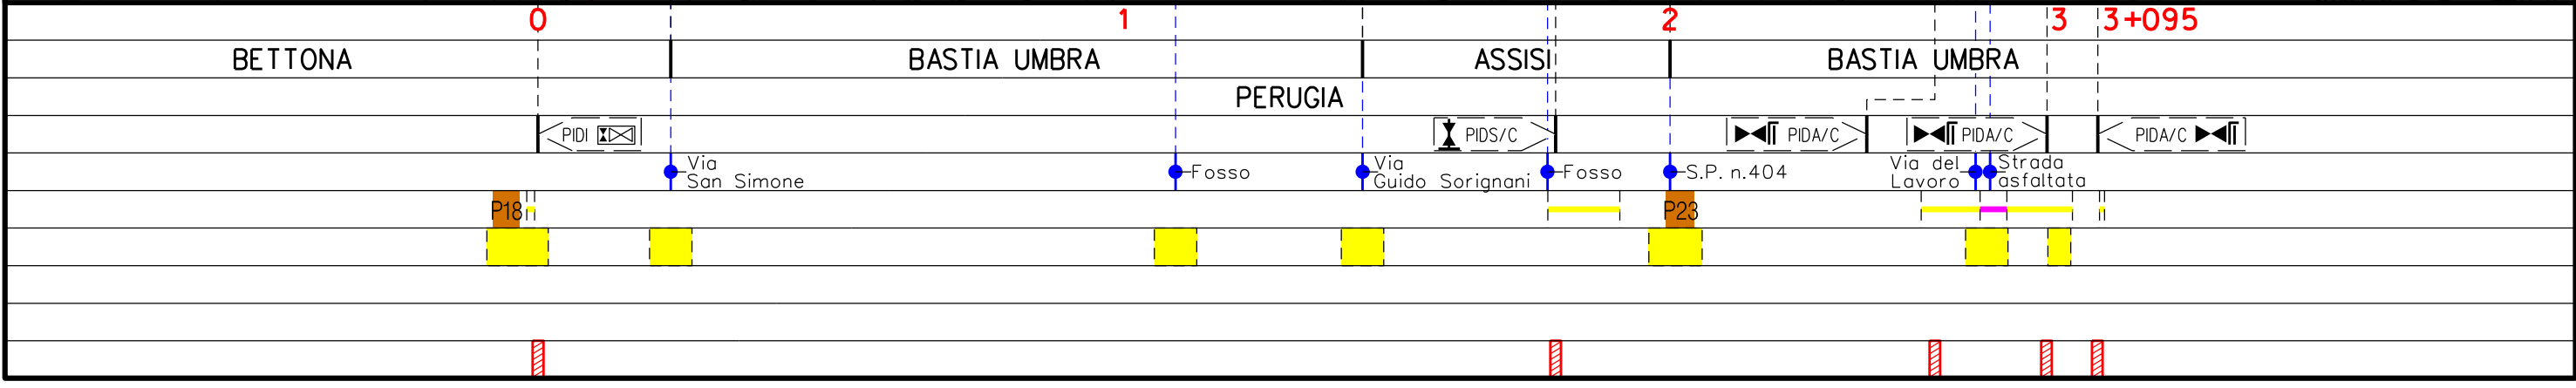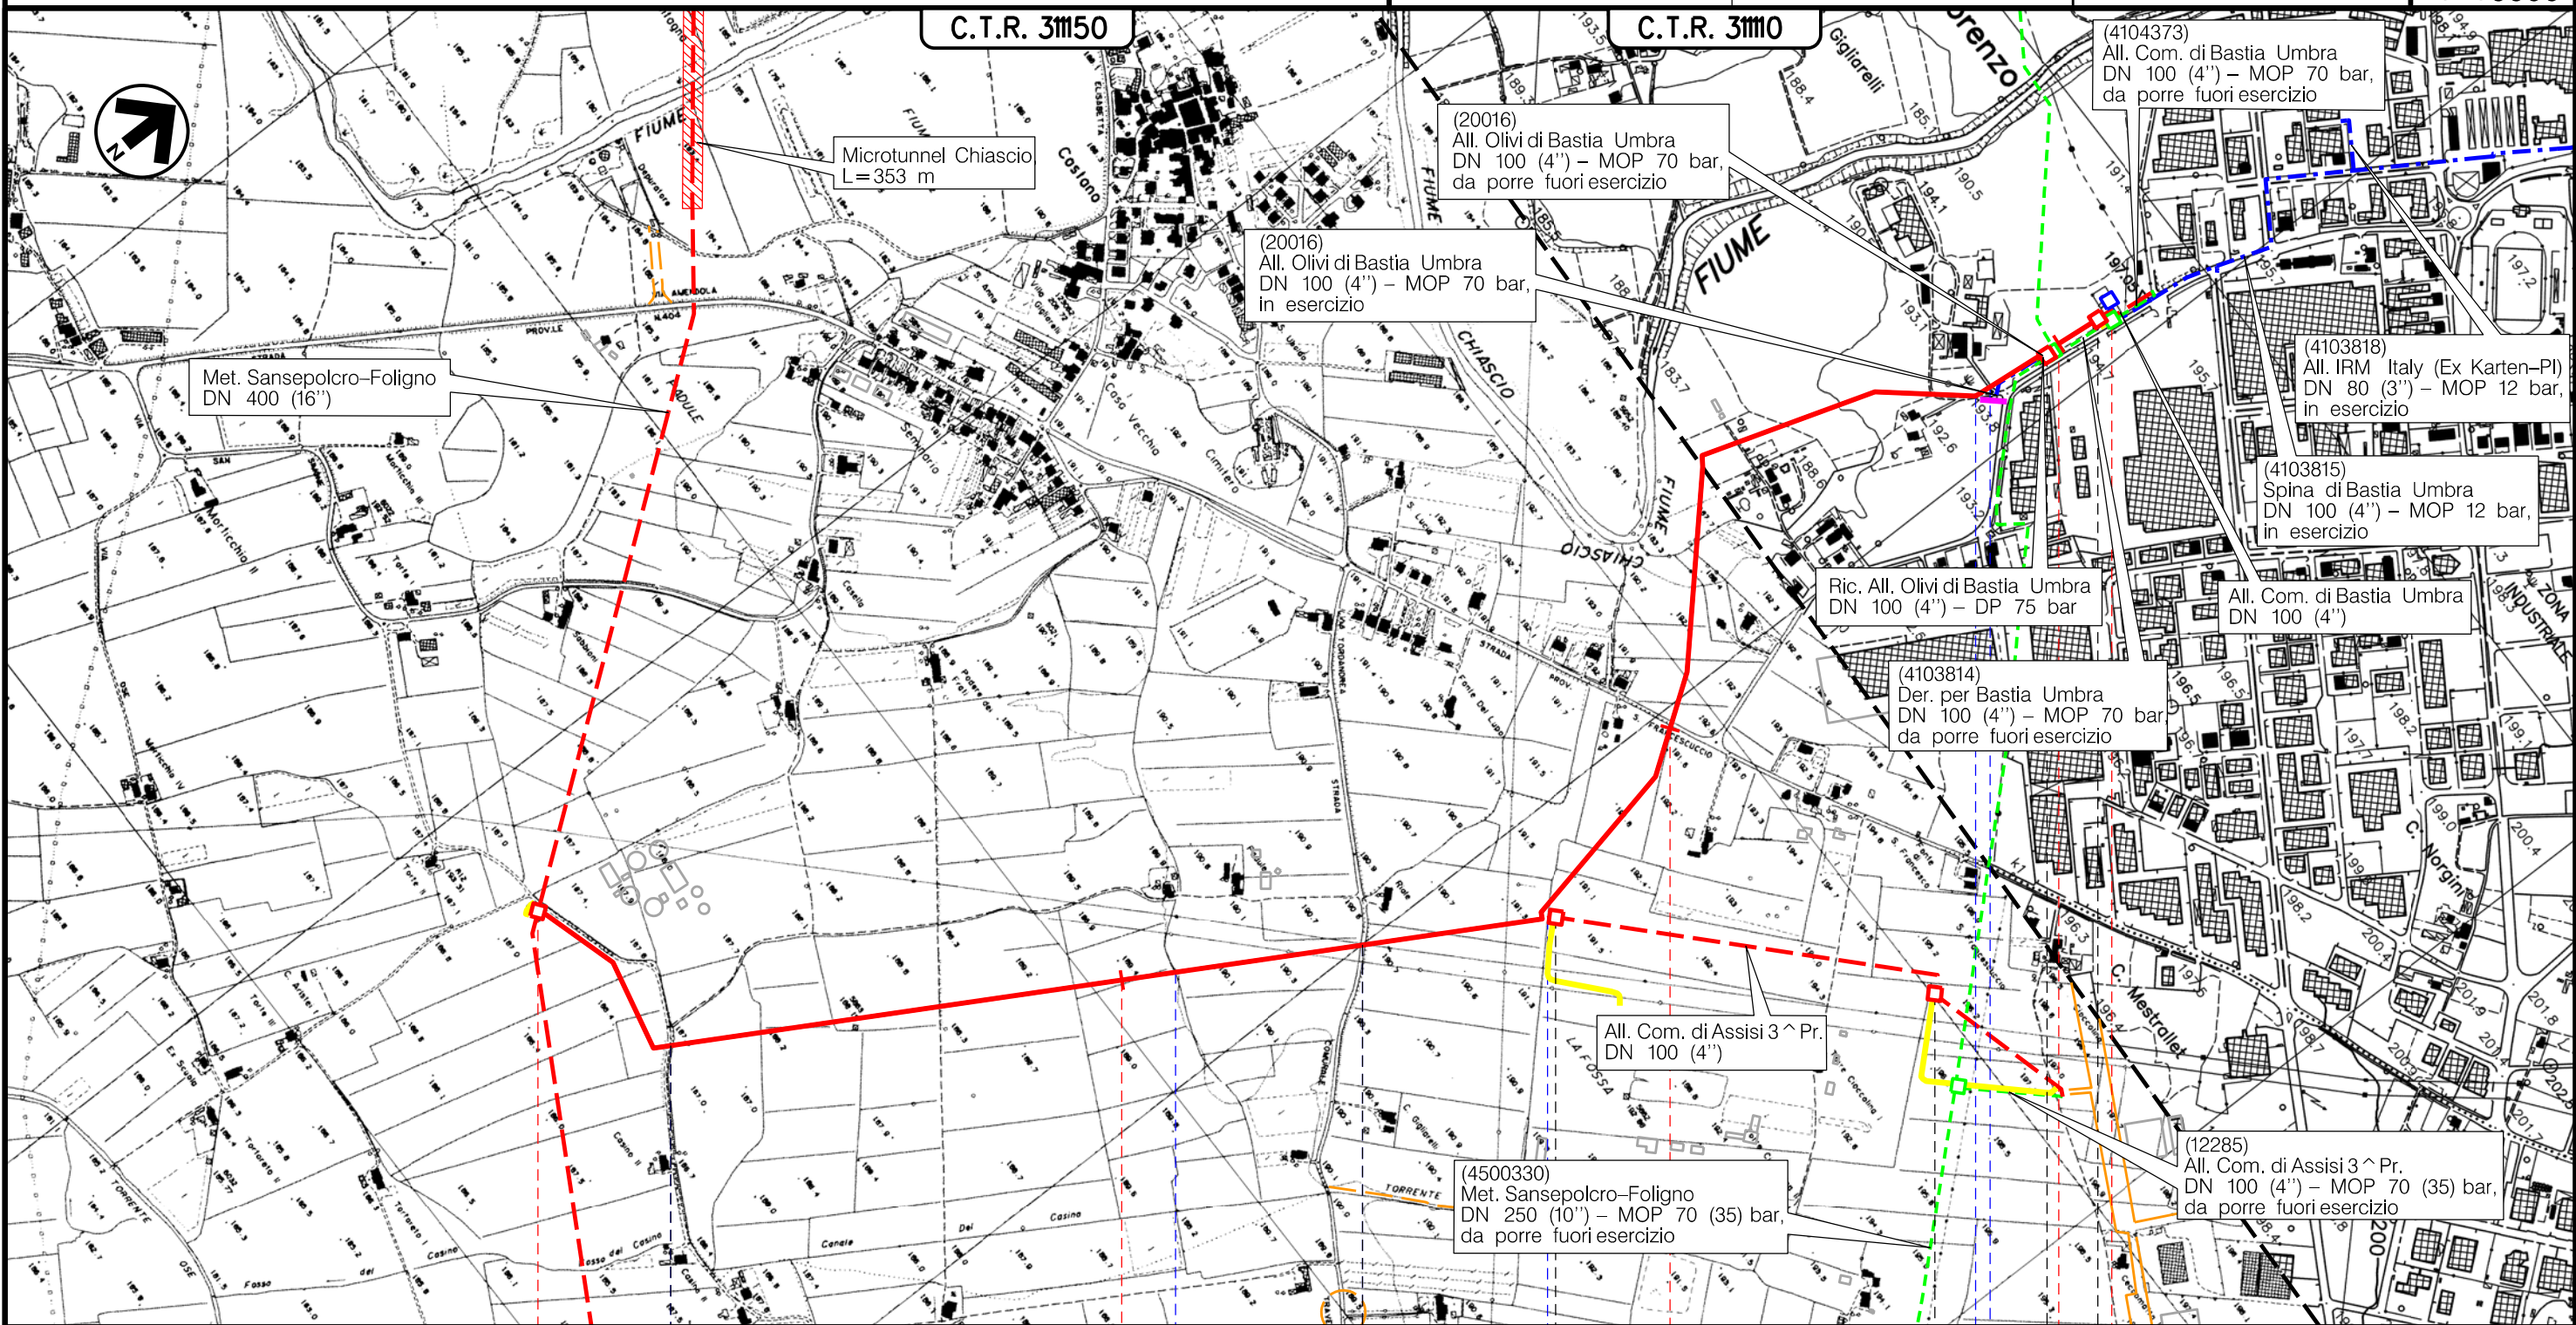


Il presente disegno è di proprietà aziendale - La Società tutela i propri diritti a termine di legge.

Metanodotto:

All. Com. di Assisi 3 ^ Pr.  
DN 100 (4") – DP 75 bar

OPERE DI MITIGAZIONE E RIPRISTINO

0	30/09/21	EMISSIONE	MARIONNI	BATTISTI	LUMINARI
INDICE	DATA	REVISIONI	ELABORATO	VERIFICATO	APPROVATO
Proprietario		Progettista		Dis.	
snam		COMIS		PG-OM-002	
				Comm. NR/20047/R-L 36	
					Foglio 12 di 15 Scala 1:10000

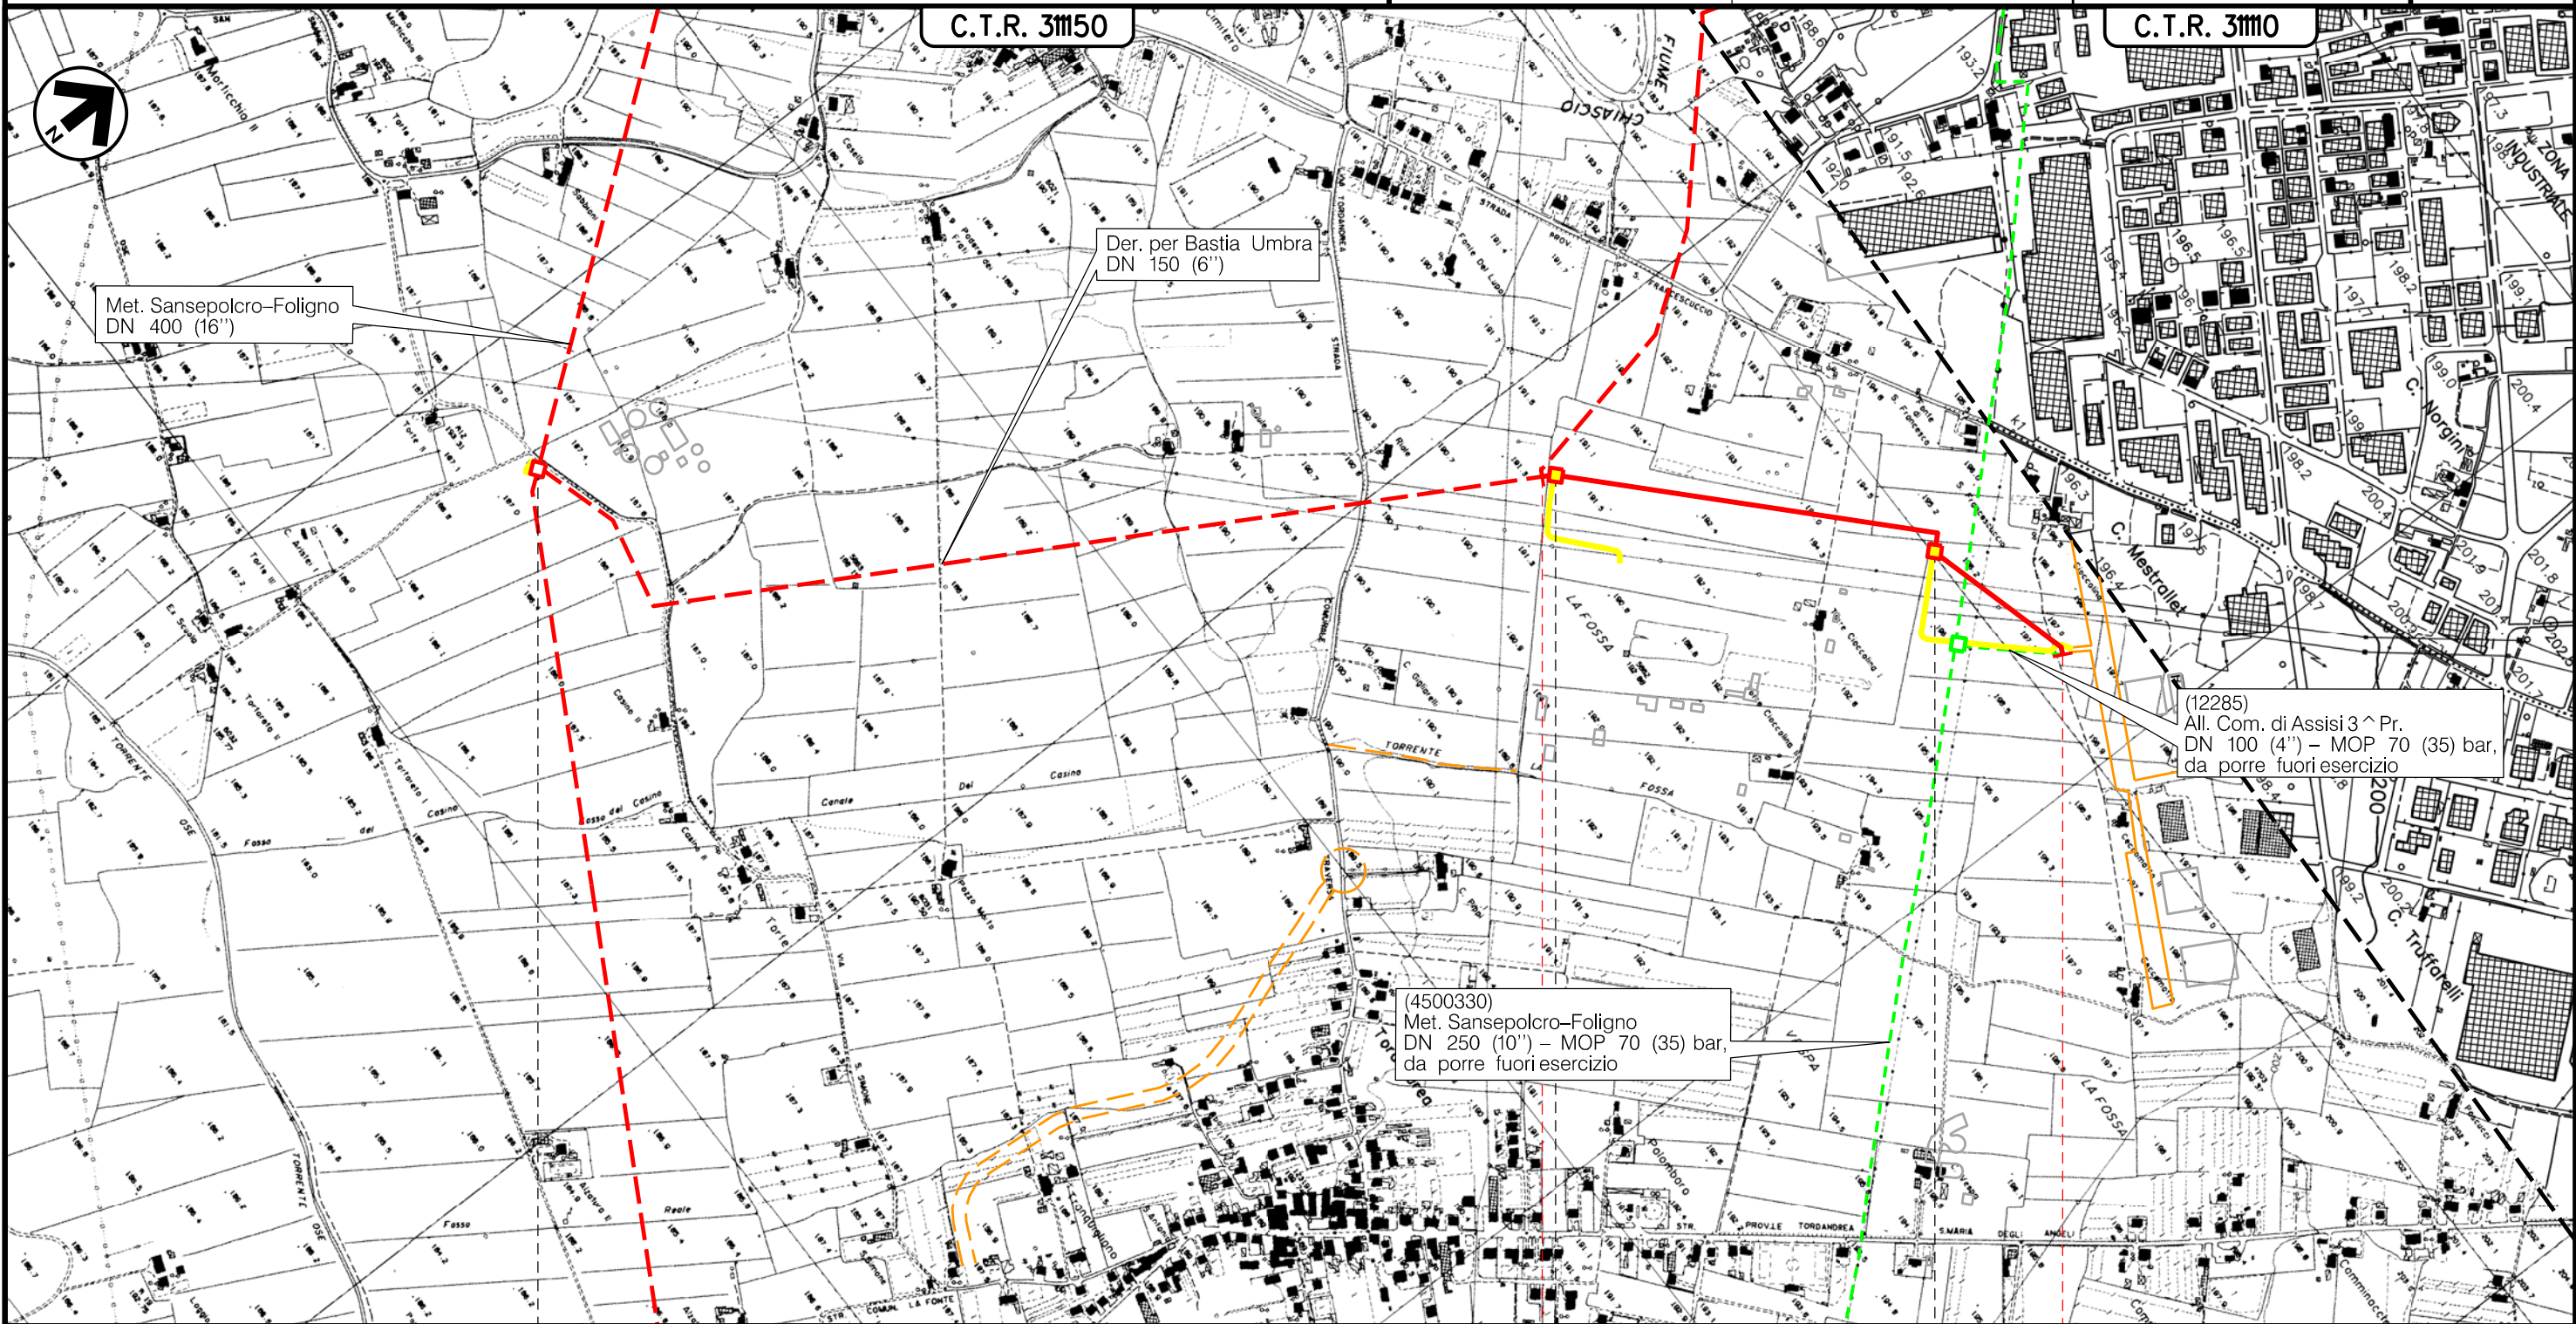

Il presente disegno è di proprietà aziendale - La Società tutela i propri diritti a termine di legge.

ASSISI  
PERUGIA

0 +888

PIDI

PDS/C Loc. La Fosso  
km 0-021

PDA/C Loc. C. Mestrollet  
km 0-635

P18

P28


Metanodotto:

All. Com. di Assisi 1 ^ Pr.  
DN 100 (4'') – DP 75 bar

OPERE DI MITIGAZIONE E RIPRISTINO

0	30/09/21	EMISSIONE	MARIONNI	BATTISTI	LUMINARI
INDICE	DATA	REVISIONI	ELABORATO	VERIFICATO	APPROVATO
Proprietario		Progettista		Dis.	
				PG-OM-002	
				Comm. NR/20047/R-L 37	


Foglio  
13  
di 15  
Scala  
1:10000

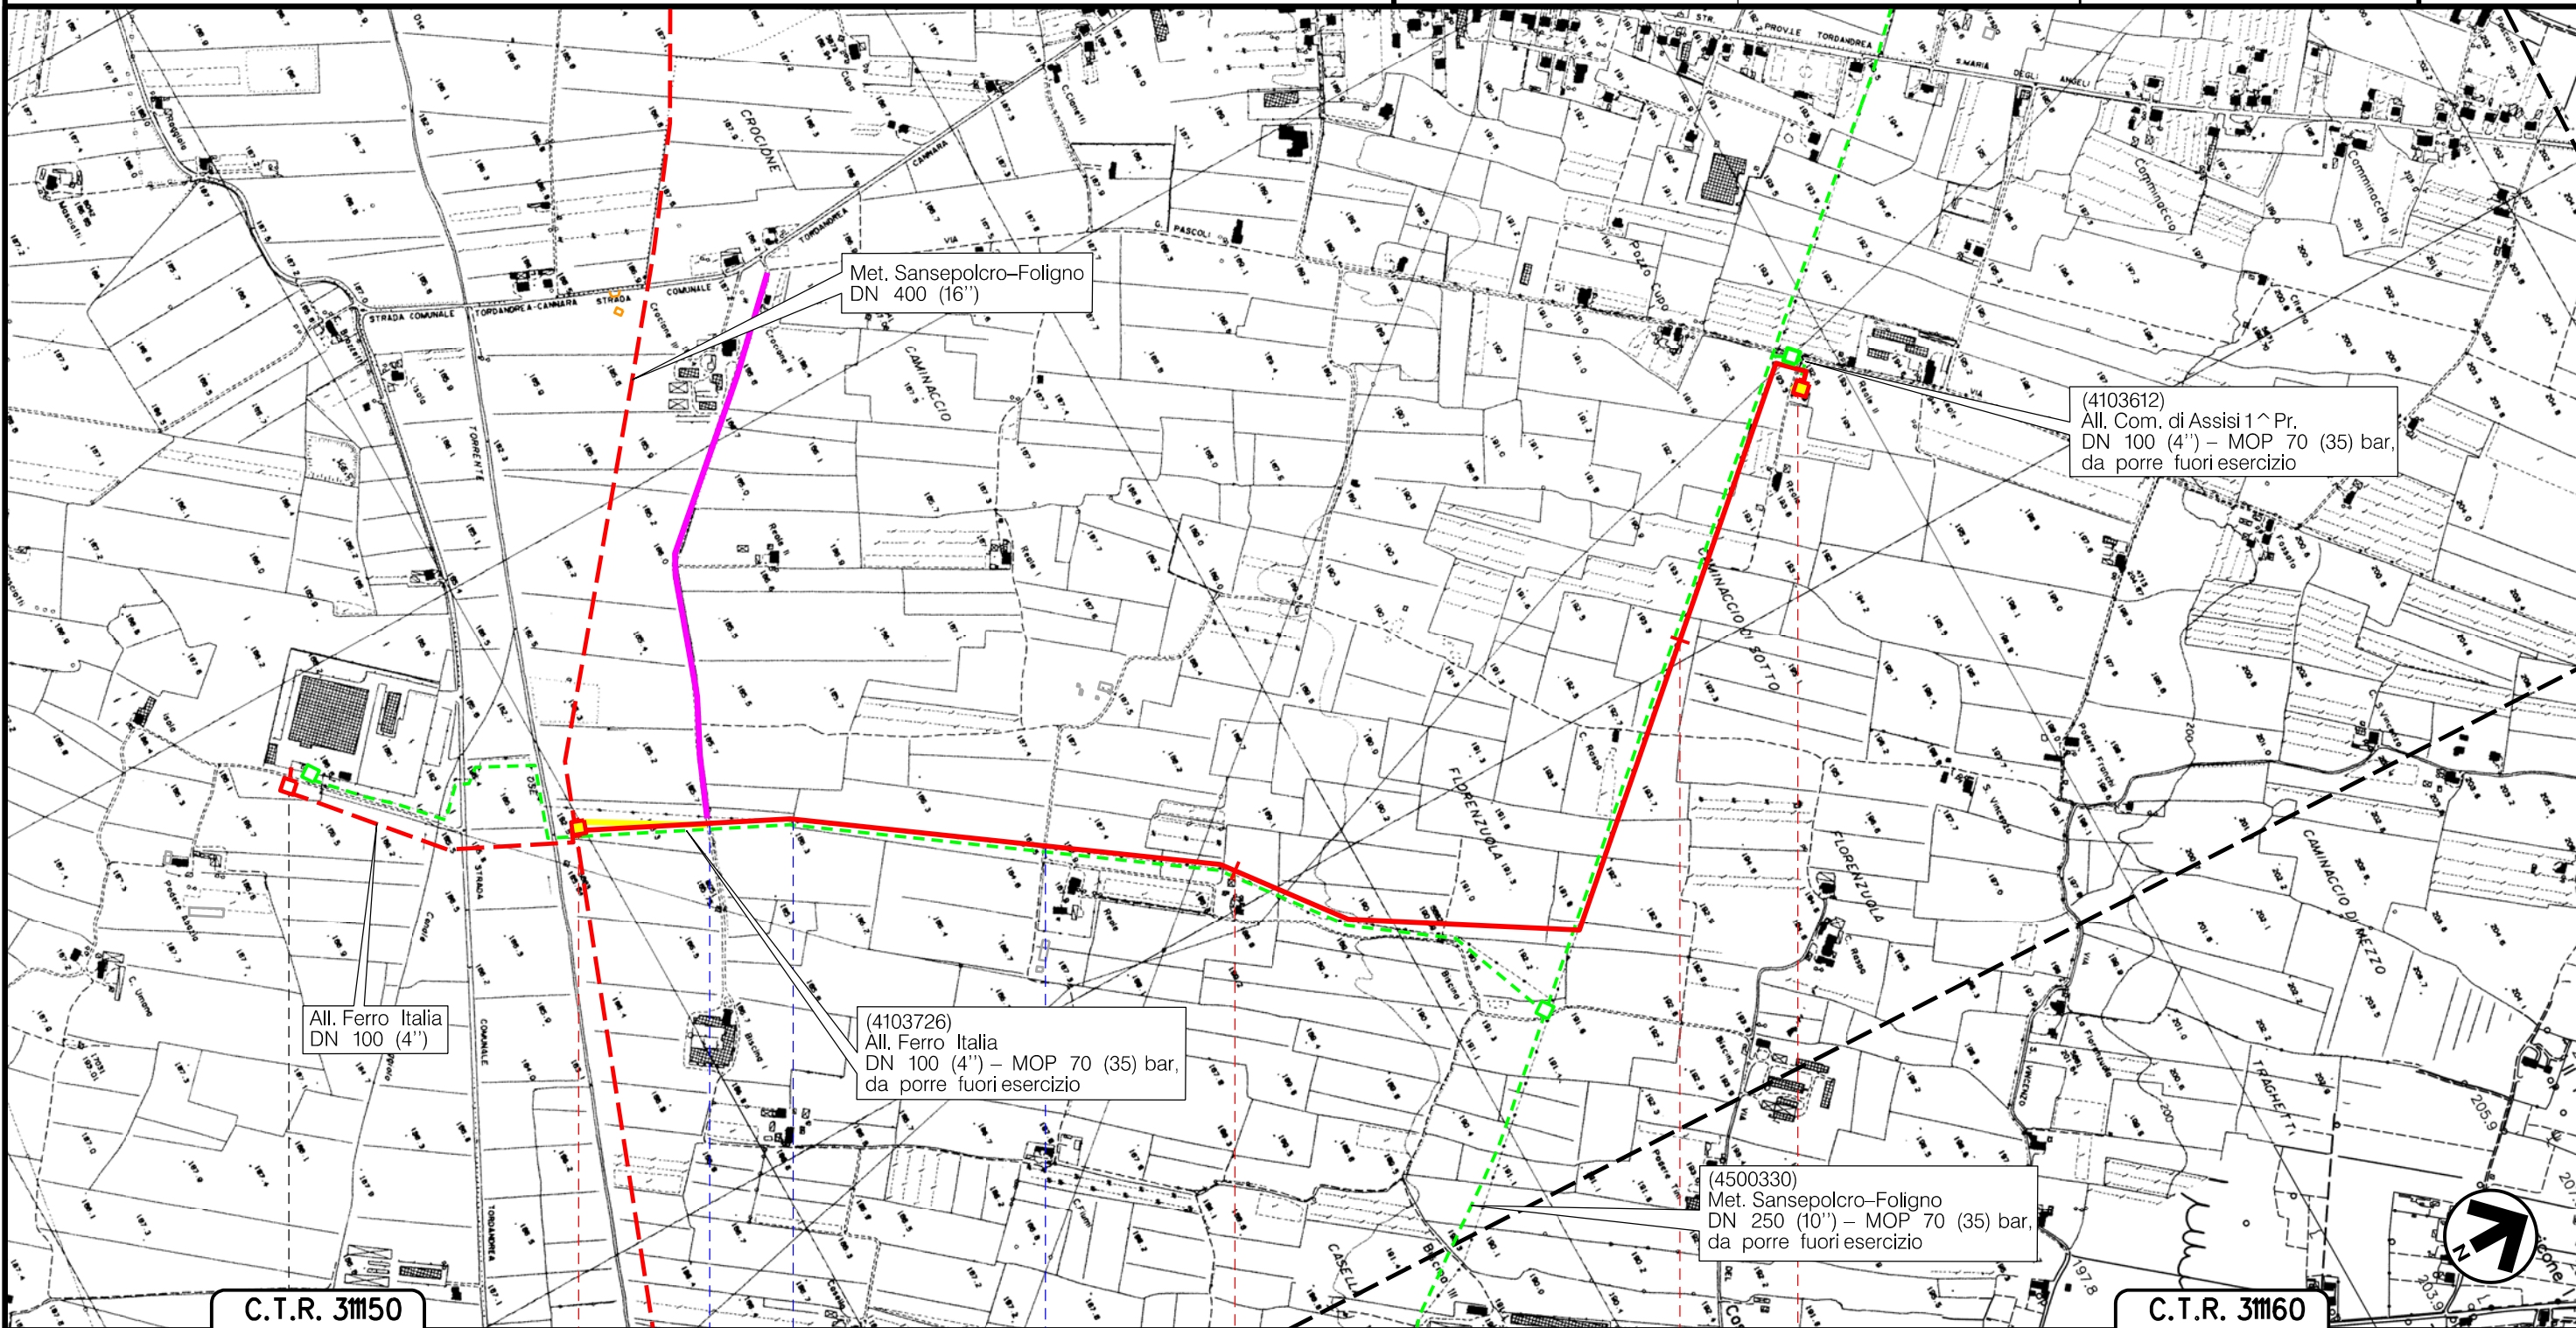

C.T.R. 3m150

C.T.R. 3m160

ASSISI  
PERUGIA

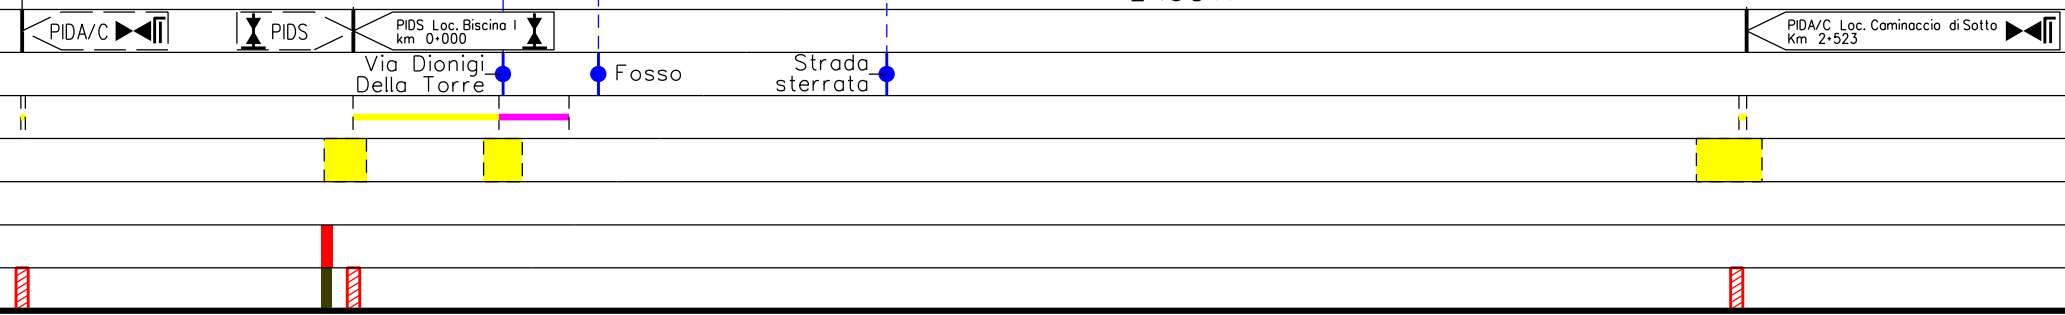

Il presente disegno è di proprietà aziendale - La Società tutelerà i propri diritti a termine di legge.


Metanodotto:

All. Bonaca-Cannara  
DN 100 (4") - DP 75 bar

OPERE DI MITIGAZIONE E RIPRISTINO


0	30/09/21	EMISSIONE	MARIONNI	BATTISTI	LUMINARI	Foglio
INDICE	DATA	REVISIONI	ELABORATO	VERIFICATO	APPROVATO	14
Proprietario	Progettista		Dis.		Comm. NR/20047/R-L 39	di 15
			PG-OM-002			Scala
						1:10000

C.T.R. 323040

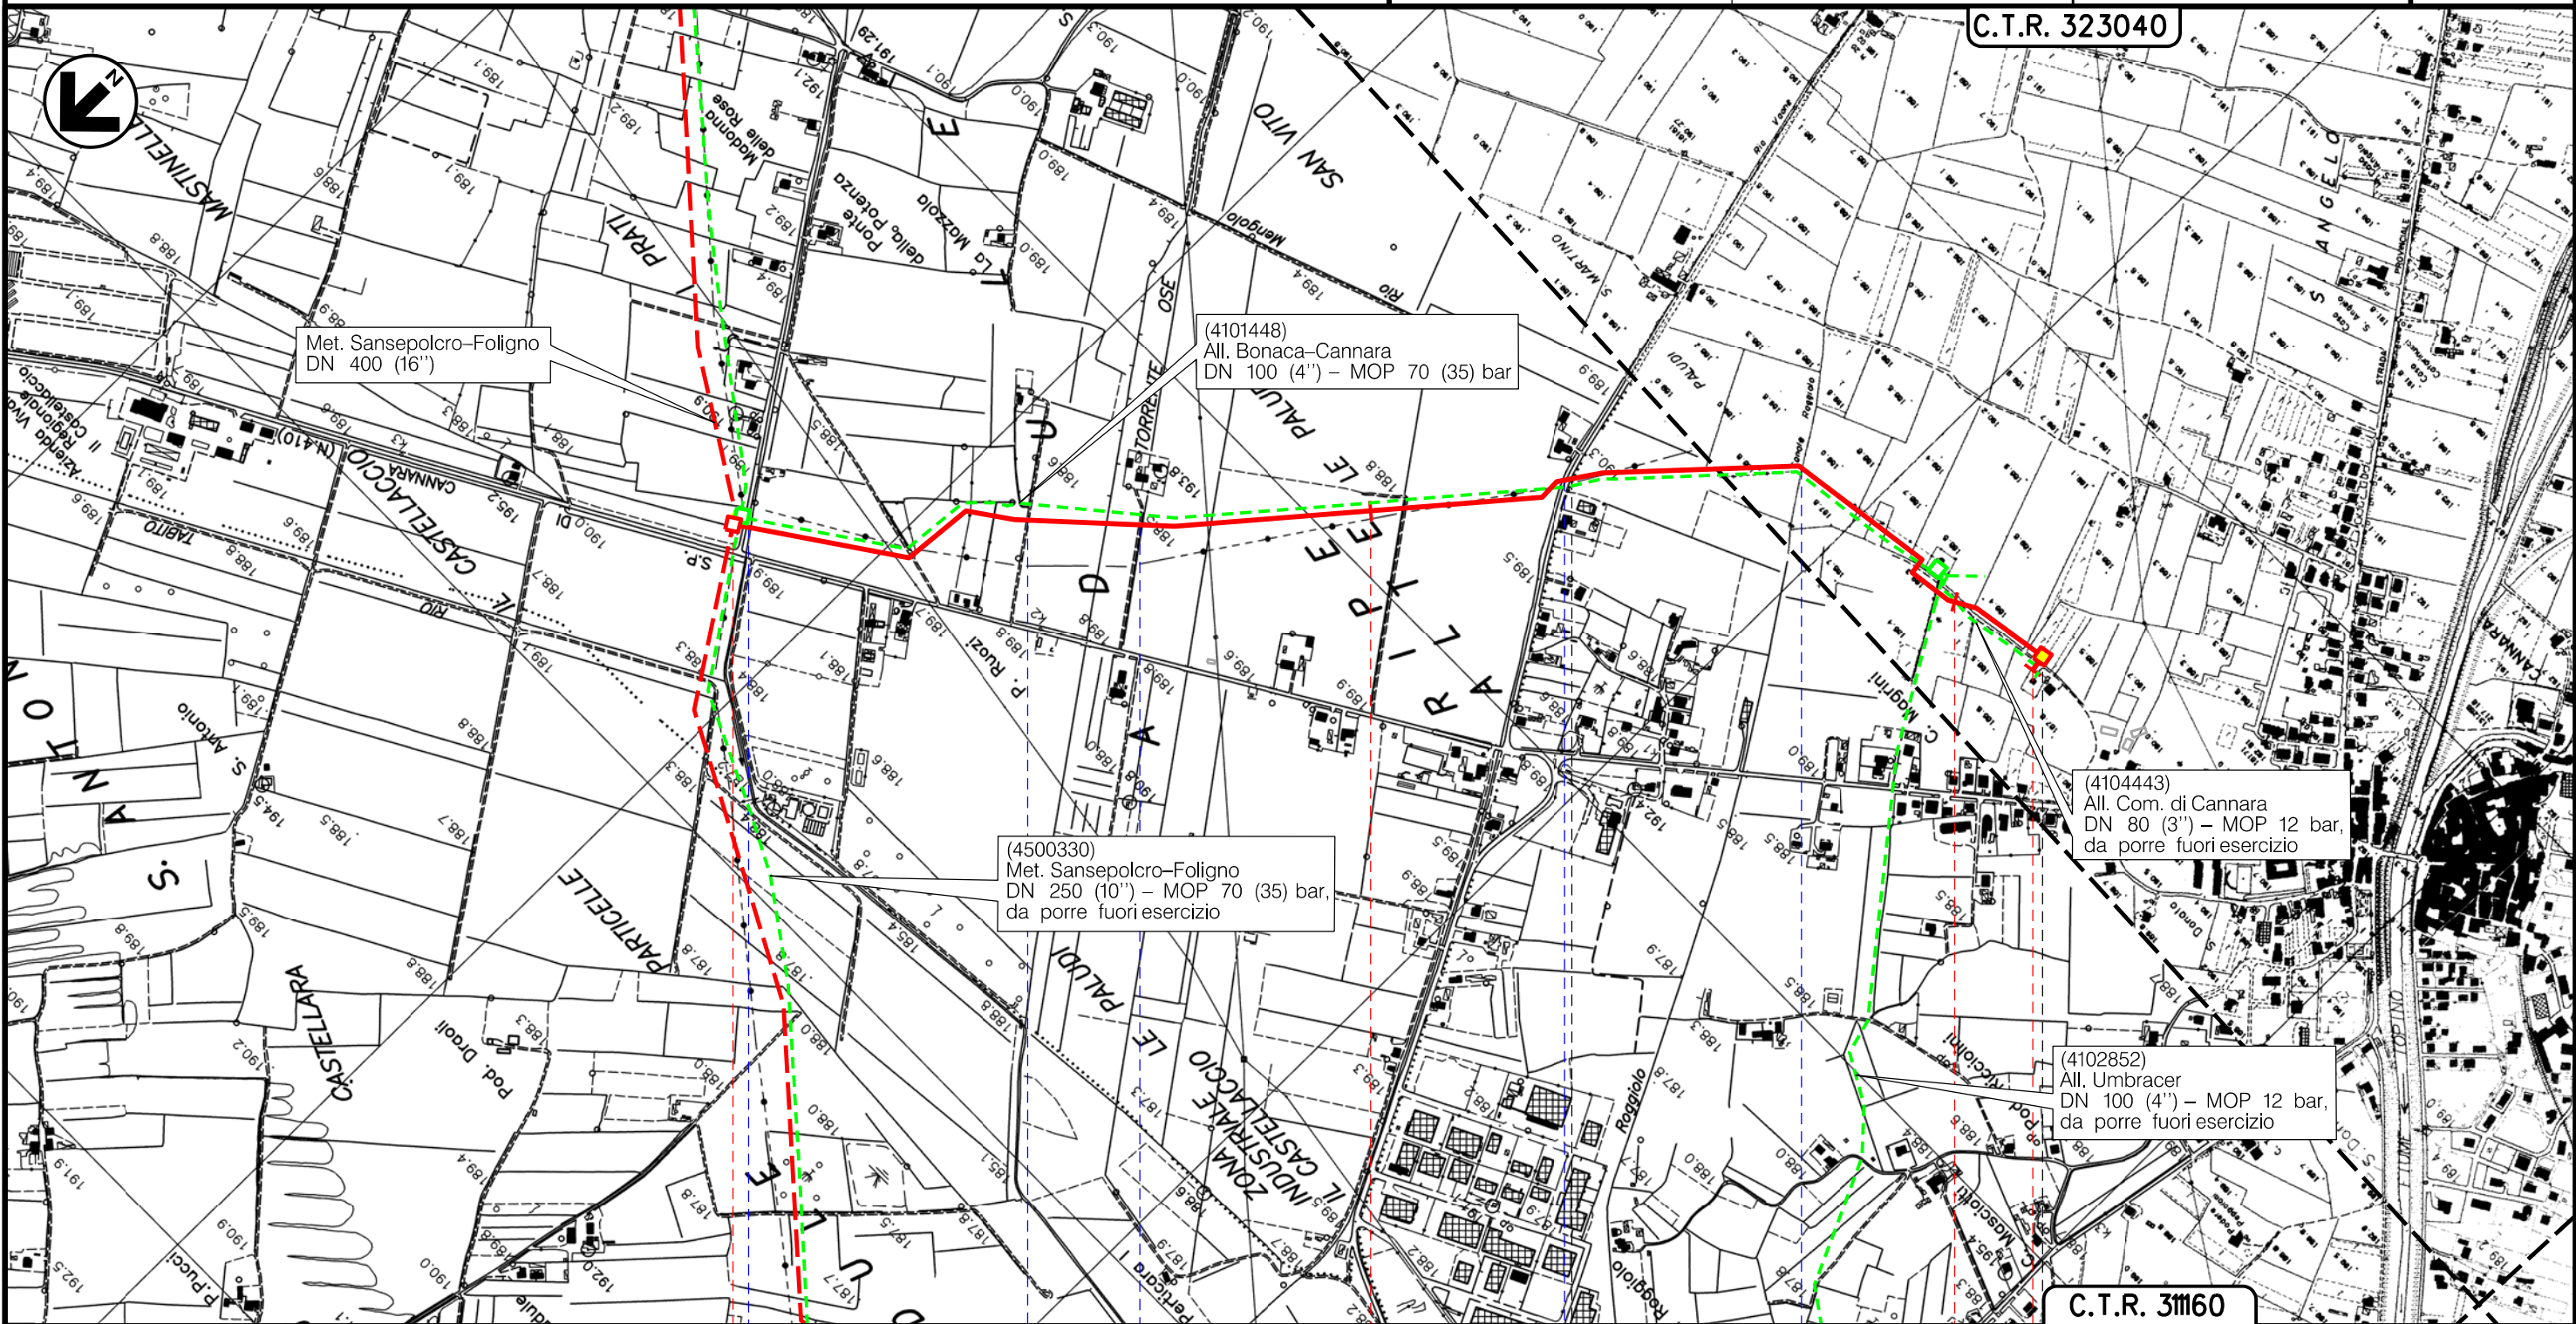

C.T.R. 31160

0 1 2 2+184  
SPELLO PERUGIA CANNARA

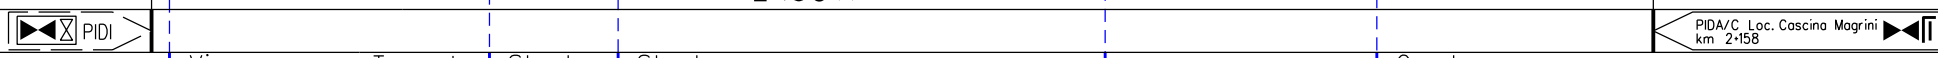



Via San Felice Torrente Ose Strada sterrata Strada sterrata S.P. n. 410 Canale Raggiolo

P24


Il presente disegno è di proprietà aziendale - La Società tutelerà i propri diritti a termine di legge.

Metanodotto:

All. Ceramica Falcinelli  
DN 100 (4'') – DP 75 bar

0	30/09/21	EMISSIONE	MARIONI	BATTISTI	LUMINARI	Foglio
INDICE	DATA	REVISIONI	ELABORATO	VERIFICATO	APPROVATO	15
Proprietario	Progettista		Dis.		Comm. NR/20047/R-L 40	di 15
			PG-OM-002			Scala
						1:10000

OPERE DI MITIGAZIONE E RIPRISTINO

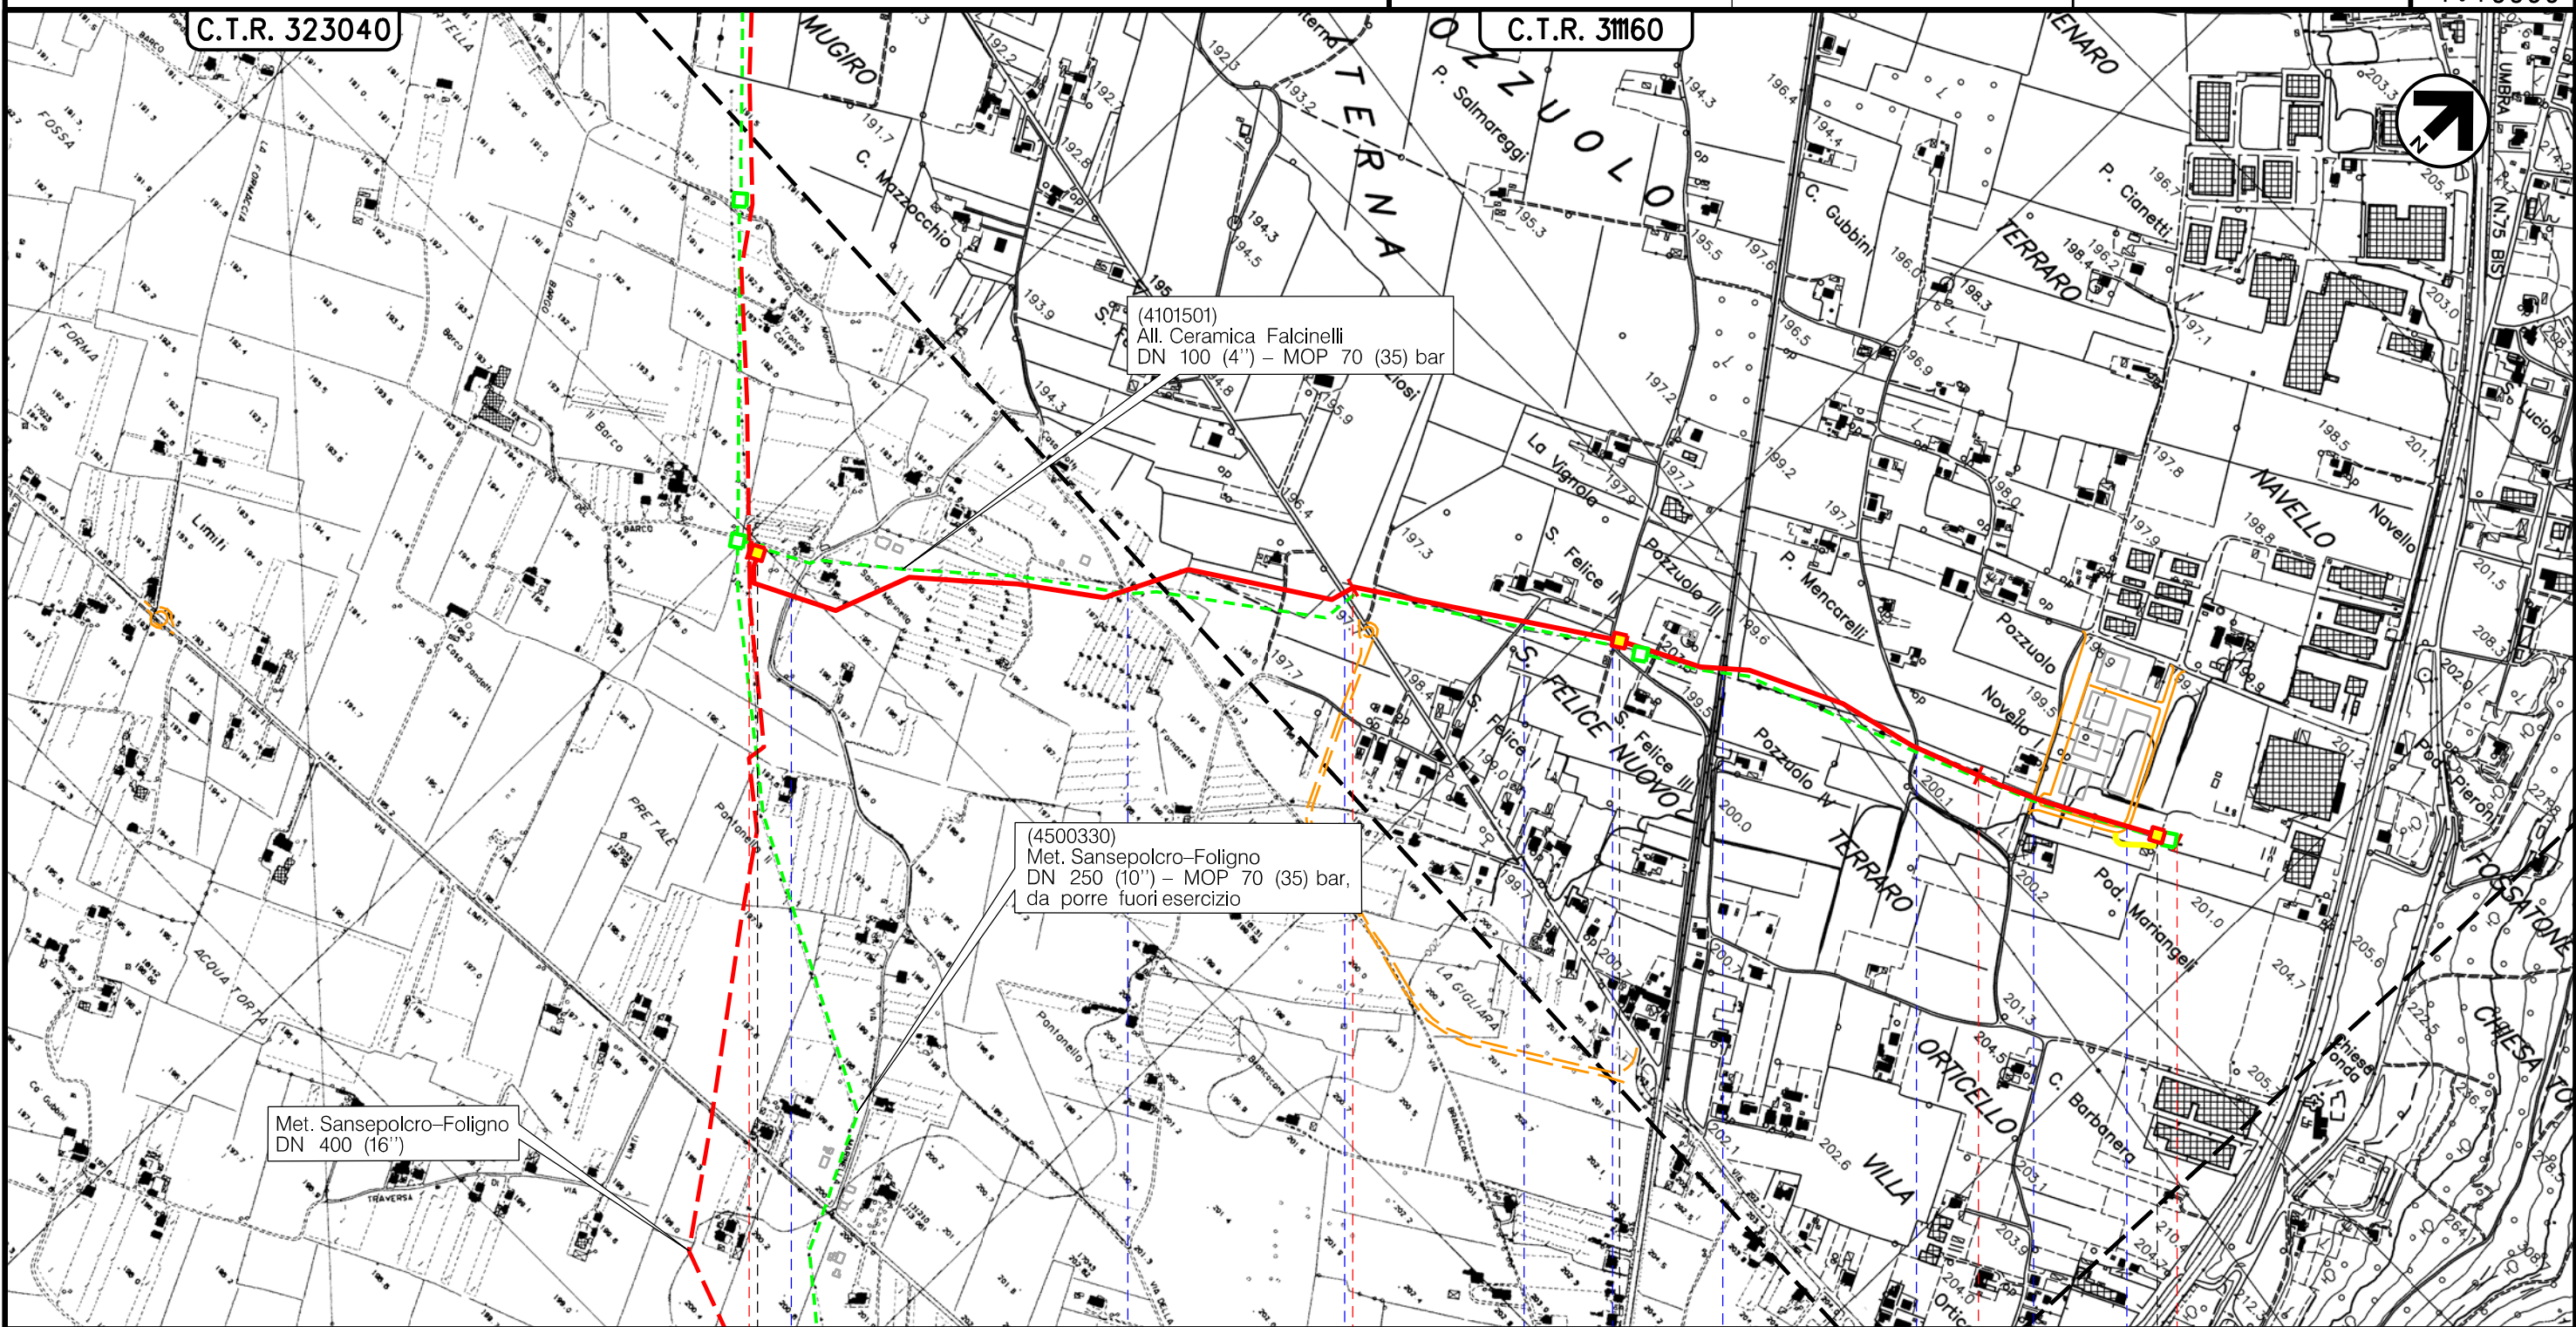




Met. Sansepolcro-Foligno  
DN 400 (16'')

(4500330)  
Met. Sansepolcro-Foligno  
DN 250 (10'') – MOP 70 (35) bar,  
da porre fuori esercizio


(4101501)  
All. Ceramica Falcinelli  
DN 100 (4'') – MOP 70 (35) bar

0 1 2 2+325

SPELLO  
PERUGIA

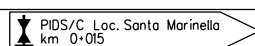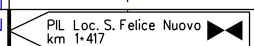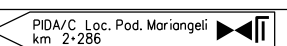Via Santa Marinella    Via Str. FONDA    Via San Felice    Strada sterrata    Via delle Vigne    F.S. Terontolo-Foligno    Via Pozzuolo I    Via Pozzuolo    Via del Pastificio

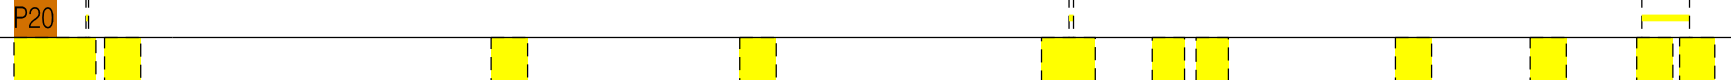

Il presente disegno è di proprietà aziendale - La Società tutela i propri diritti a termine di legge.