

COROGRAFIA Scala 1:400.000

OPERE CONNESSE IN DISMISSIONE

- (4102750) Der. per Perugia DN 200 (8'') - MOP 70 bar - Tav. 3-4
- (4360163) Pot. Der. per Perugia DN 250 (10'') - MOP 70 bar - Tav. 5-6
- (4102386) All. Nestle' IT Sansepolcro DN 100-150 (4-6'') - MOP 70 bar - Tav. 7
- (4102289) Der. per San Giustino DN 80 (3'') - MOP 70 bar - Tav. 8
- (4103285) All. Centrale metano Piccini DN 80 (3'') - MOP 70 (35) bar - Tav. 9
- (4102185) All. Luxenia Umbro Tiberina DN 80 (3'') - MOP 70 bar - Tav. 10
- (4101647) All. Colussi Perugia Spa DN 100 (4'') - MOP 70 bar - Tav. 11
- (4103814) Der. per Bastia Umbra DN 100 (4'') - MOP 12 bar - Tav. 12
- (12285) All. Com. di Assisi 3^ Pr. DN 100 (4'') - MOP 70 bar - Tav. 13
- (4103612) All. Com. di Assisi 1^ Pr. DN 100 (4'') - MOP 70 bar - Tav. 14
- (4103726) All. Ferro Italia DN 100 (4'') - MOP 70 (35) bar - Tav. 15
- (4101448) All. Bonaca-Cannara DN 100 (4'') - MOP 70 bar - Tav. 16
- (4102852) All. Umbracer DN 100 (4'') - MOP 12 bar - Tav. 17
- (4101501) All. Ceramica Falcinelli DN 100 (4'') - MOP 70 bar - Tav. 18



0	30/09/21	EMISSIONE	MARIONNI	BATTISTI	LUMINARI
INDICE	DATA	REVISIONI	ELABORATO	VERIFICATO	APPROVATO
Proprietario		Progettista		Dis. RIM-IT-002	
				Fg. 1 di 18	
Metanodotto:			Comm. NR/20047		
Met. Sansepolcro-Foligno			INDICE		
DN 250 (10'') - MOP 70 (35) bar			0		
opere connesse			Scala 1:10000		
TRACCIATO CONDOTTA DA RIMUOVERE			Sostituisce il		
IMPATTO TRANSITORIO			Sostituito dal		

Metanodotto: Met. Sansepolcro-Foligno
 DN 250 (10'') – MOP 70 (35) bar
 opere connesse

0	30/09/21	EMISSIONE	MARIONNI	BATTISTI	LUMINARI
INDICE	DATA	R E V I S I O N I	ELABORATO	VERIFICATO	APPROVATO
Proprietario		Progettista		Dis. RIM-IT-002	
				Comm. NR/20047	
					Foglio 2 di 18 Scala 1:10000

TRACCIATO CONDOTTA DA RIMUOVERE – IMPATTO TRANSITORIO

LEGENDA

SIMBOLOGIA CARTOGRAFICA

- | | | | |
|--|---|--|---|
| | Metanodotto in progetto | | Altre condotte di terzi |
| | Metanodotti in esercizio | | Altri metanodotti in progetto |
| | Metanodotti da porre fuori esercizio e recuperare | | Future opere in progetto |
| | Alternativa di tracciato | | Gallerie, Tunnel, Mini-Microtunnel, Raise Boring e T.O.C. |
| | Aree impianti stacco-terminale in progetto | | Impianti di linea in progetto |
| | Aree impianti stacco-terminale esistenti | | Impianti di linea su rete in esercizio |
| | Piazzola di stoccaggio tubazioni | | Impianti di linea da porre fuori esercizio e recuperare |
| | Strada di accesso all'impianto | | Depositi temporanei |
| | Adeguamento strade esistenti | | Strade di accesso provvisorio |
| | | | Limite sovrapposizione fogli |
| | | | Integrazioni planimetriche di progetto |
| | | | Integrazioni planimetriche esistenti |

SIMBOLOGIA MECCANICA

- | | |
|--|--|
| | Punto di intercettazione di linea (P.I.L.) |
| | Punto di intercettazione di derivazione importante (P.I.D.I.) |
| | Punto di intercettazione di derivazione semplice con stacco da P.I.L. (P.I.D.S.) |
| | Punto di intercettazione e derivazione semplice con stacco da Linea (P.I.D.S.) |
| | Punto di intercettazione con discaggio di allacciamento (P.I.D.A.) |
| | Punto predisposto per il discaggio di allacciamento (P.P.D.A.) |
| | Punto di sezionamento elettrico terminale (P.S.E.T.) |
| | Stazione predisposta per lancio e ricevimento PIG |
| | Impianto di riduzione/regolazione della pressione |

SIMBOLOGIA TEMATICA



- | | |
|--|----------------------|
| | Impatto ALTO |
| | Impatto MEDIO |
| | Impatto BASSO |
| | Impatto TRASCURABILE |
| | Impatto NULLO |


Il presente disegno è di proprietà aziendale - La Società tutela i propri diritti a termine di legge.

Progressiva chilometrica	CHILOMETRO	N.
Comuni	COMUNE	
Province	PROVINCIA /REGIONE	
Impianti		TIPO - N. - PROGR. km
Attraversamenti		TIPO - N. - ESISTENTE
S= Suolo e sottosuolo		-TIPOLOGIA ATTRAVERSATA (SS n. **, ferrovia, ecc.)
I= Ambiente Idrico		
V= Vegetazione, uso del suolo, Patrimonio agroalim.		
E= Fauna ed ecosistemi		
P= Paesaggio		

Metanodotto: (4102750)
 Der. per Perugia
 DN 200 (8'') – MOP 70 bar

TRACCIATO CONDOTTA DA RIMUOVERE – IMPATTO TRANSITORIO

0	30/09/21	EMISSIONE	MARIONNI	BATTISTI	LUMINARI	Foglio
INDICE	DATA	REVISIONI	ELABORATO	VERIFICATO	APPROVATO	3
Proprietario	Progettista		Dis. RIM-IT-002		Comm. NR/20047/R-L02	di 18
						Scala
						1:10000

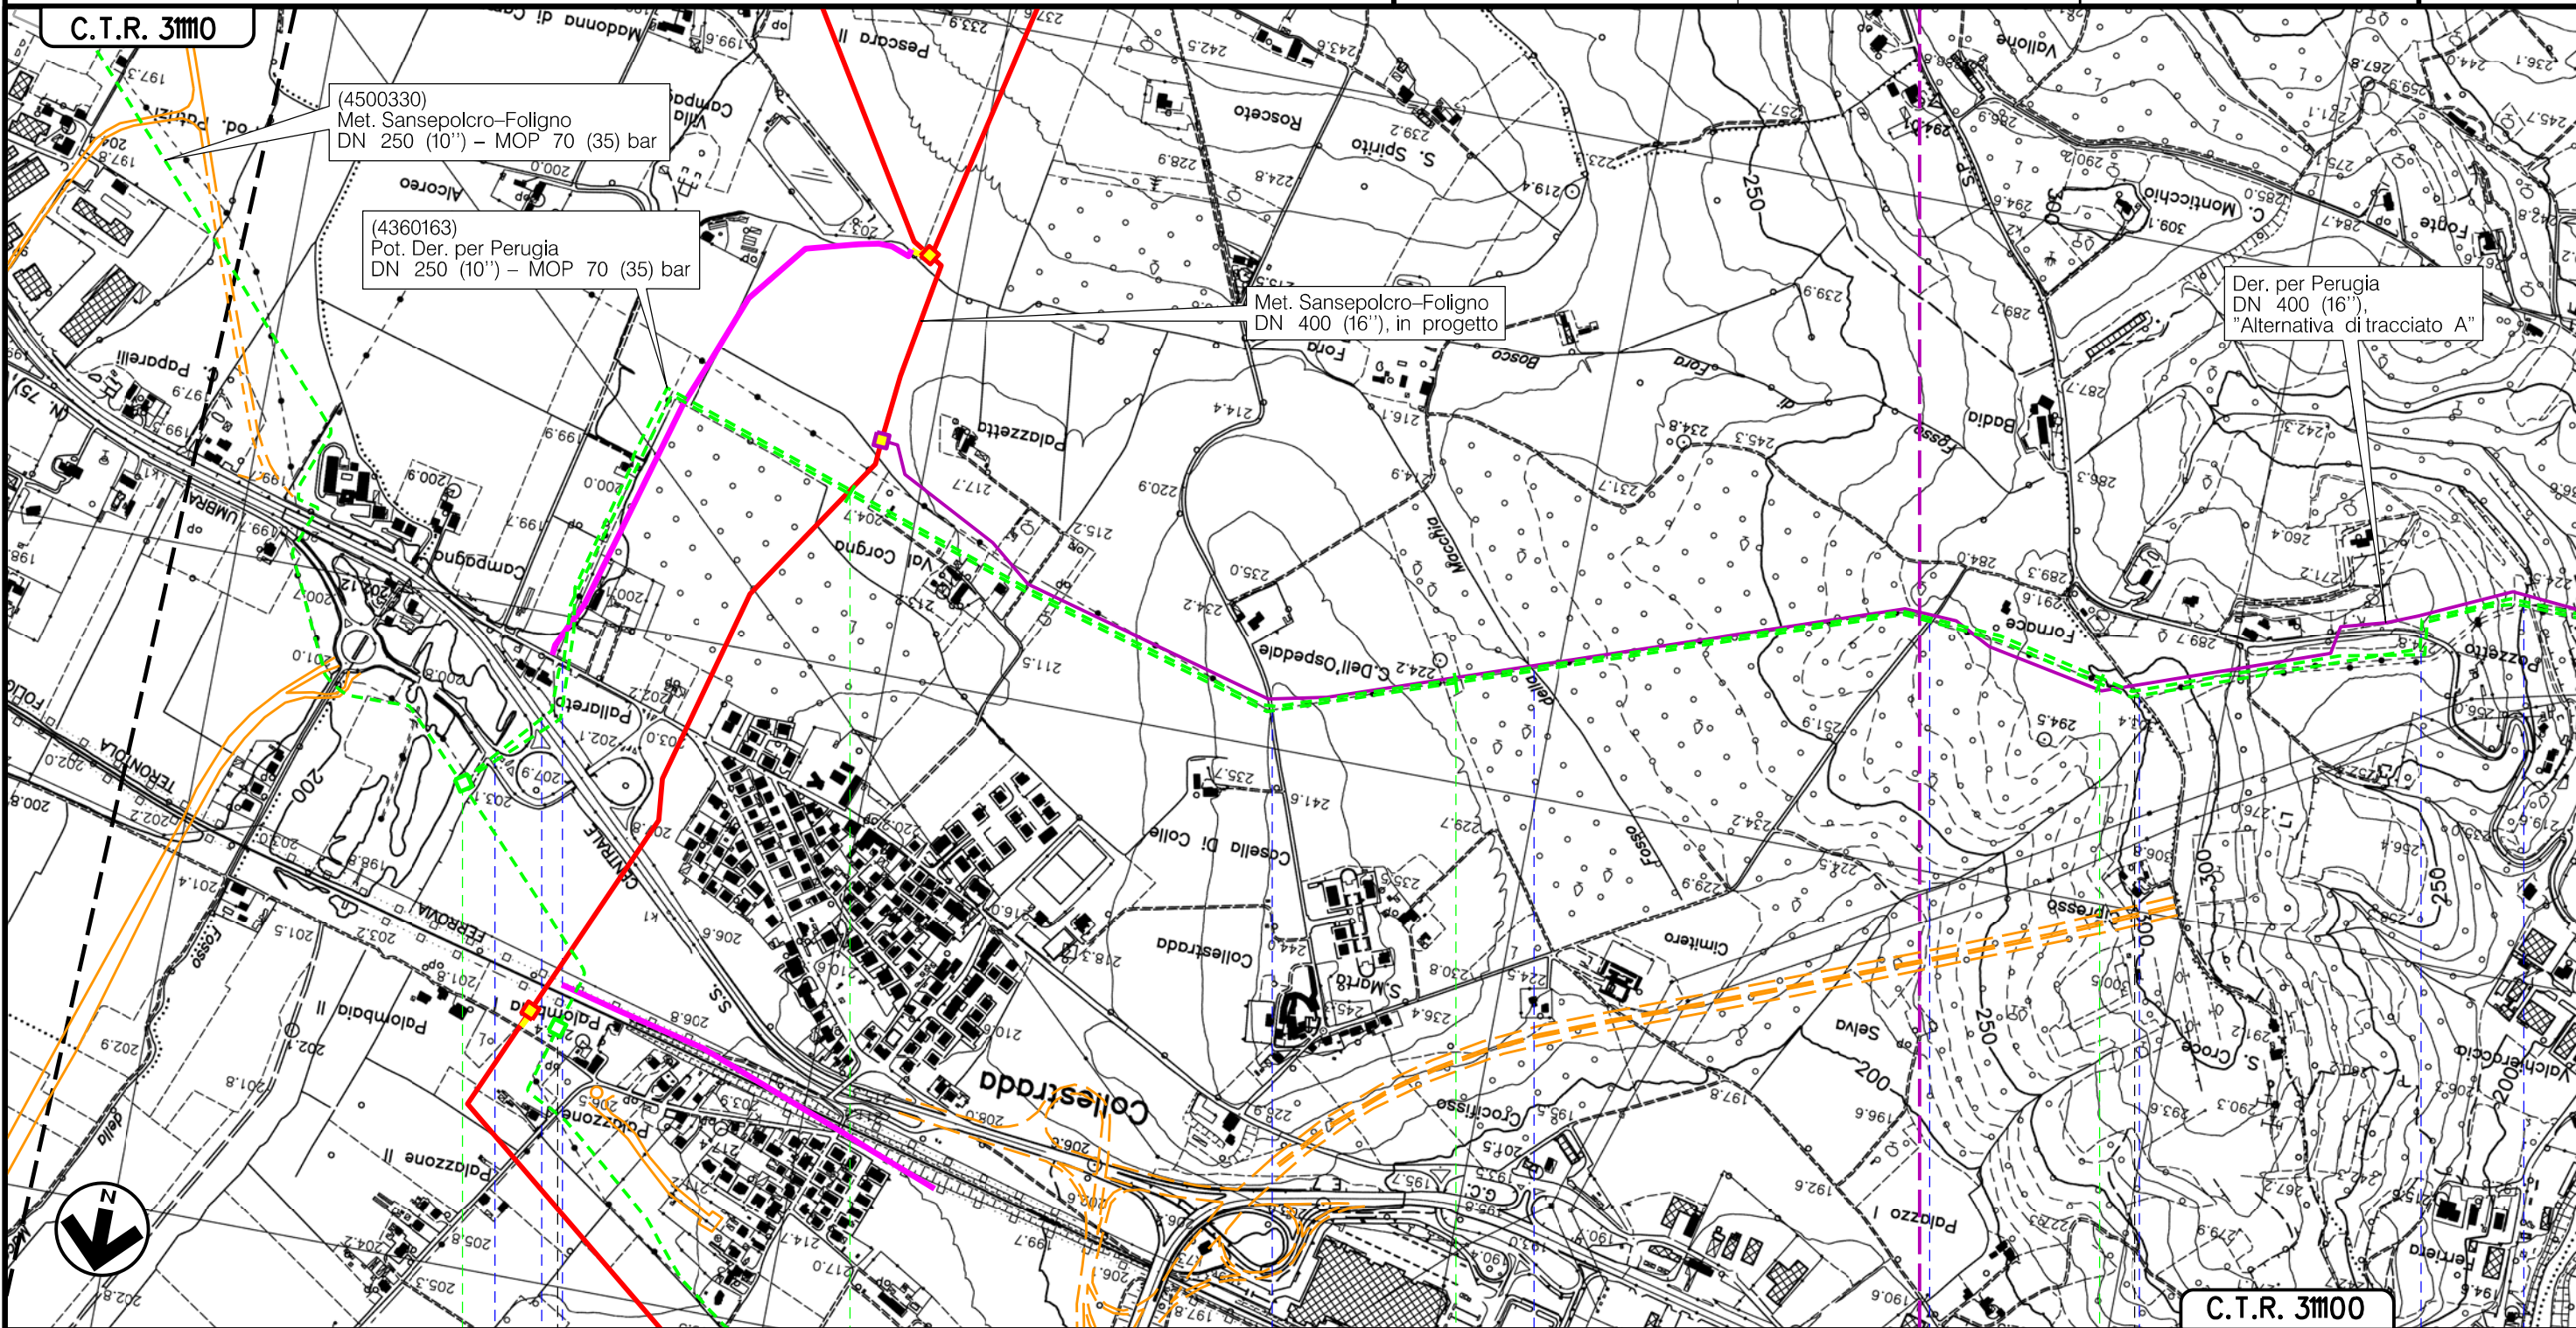




PERUGIA				PERUGIA		TORGIANO	
n.4500330/17.0.1	n.4500330/17	n.4500330/15.1	n.4500330/15				
S.S. n.147	S.S. n.75	Strada Centrale Umbra	Strada per Brufa	Fosso della Macchia	Strada di Collestrada	Strada sterrata	S.P. n.401 Fosso

Il presente disegno è di proprietà aziendale - La Società tutelerà i propri diritti a termine di legge.


Metanodotto: (4102750)
 Der. per Perugia
 DN 200 (8") – MOP 70 bar

TRACCIATO CONDOTTA DA RIMUOVERE – IMPATTO TRANSITORIO

0	30/09/21	EMISSIONE	MARIONI	BATTISTI	LUMINARI	Foglio
INDICE	DATA	REVISIONI	ELABORATO	VERIFICATO	APPROVATO	4
Proprietario			Progettista			di 18
						Scala
			Dis. RIM-IT-002			1:10000
			Comm. NR/20047/R-L02			

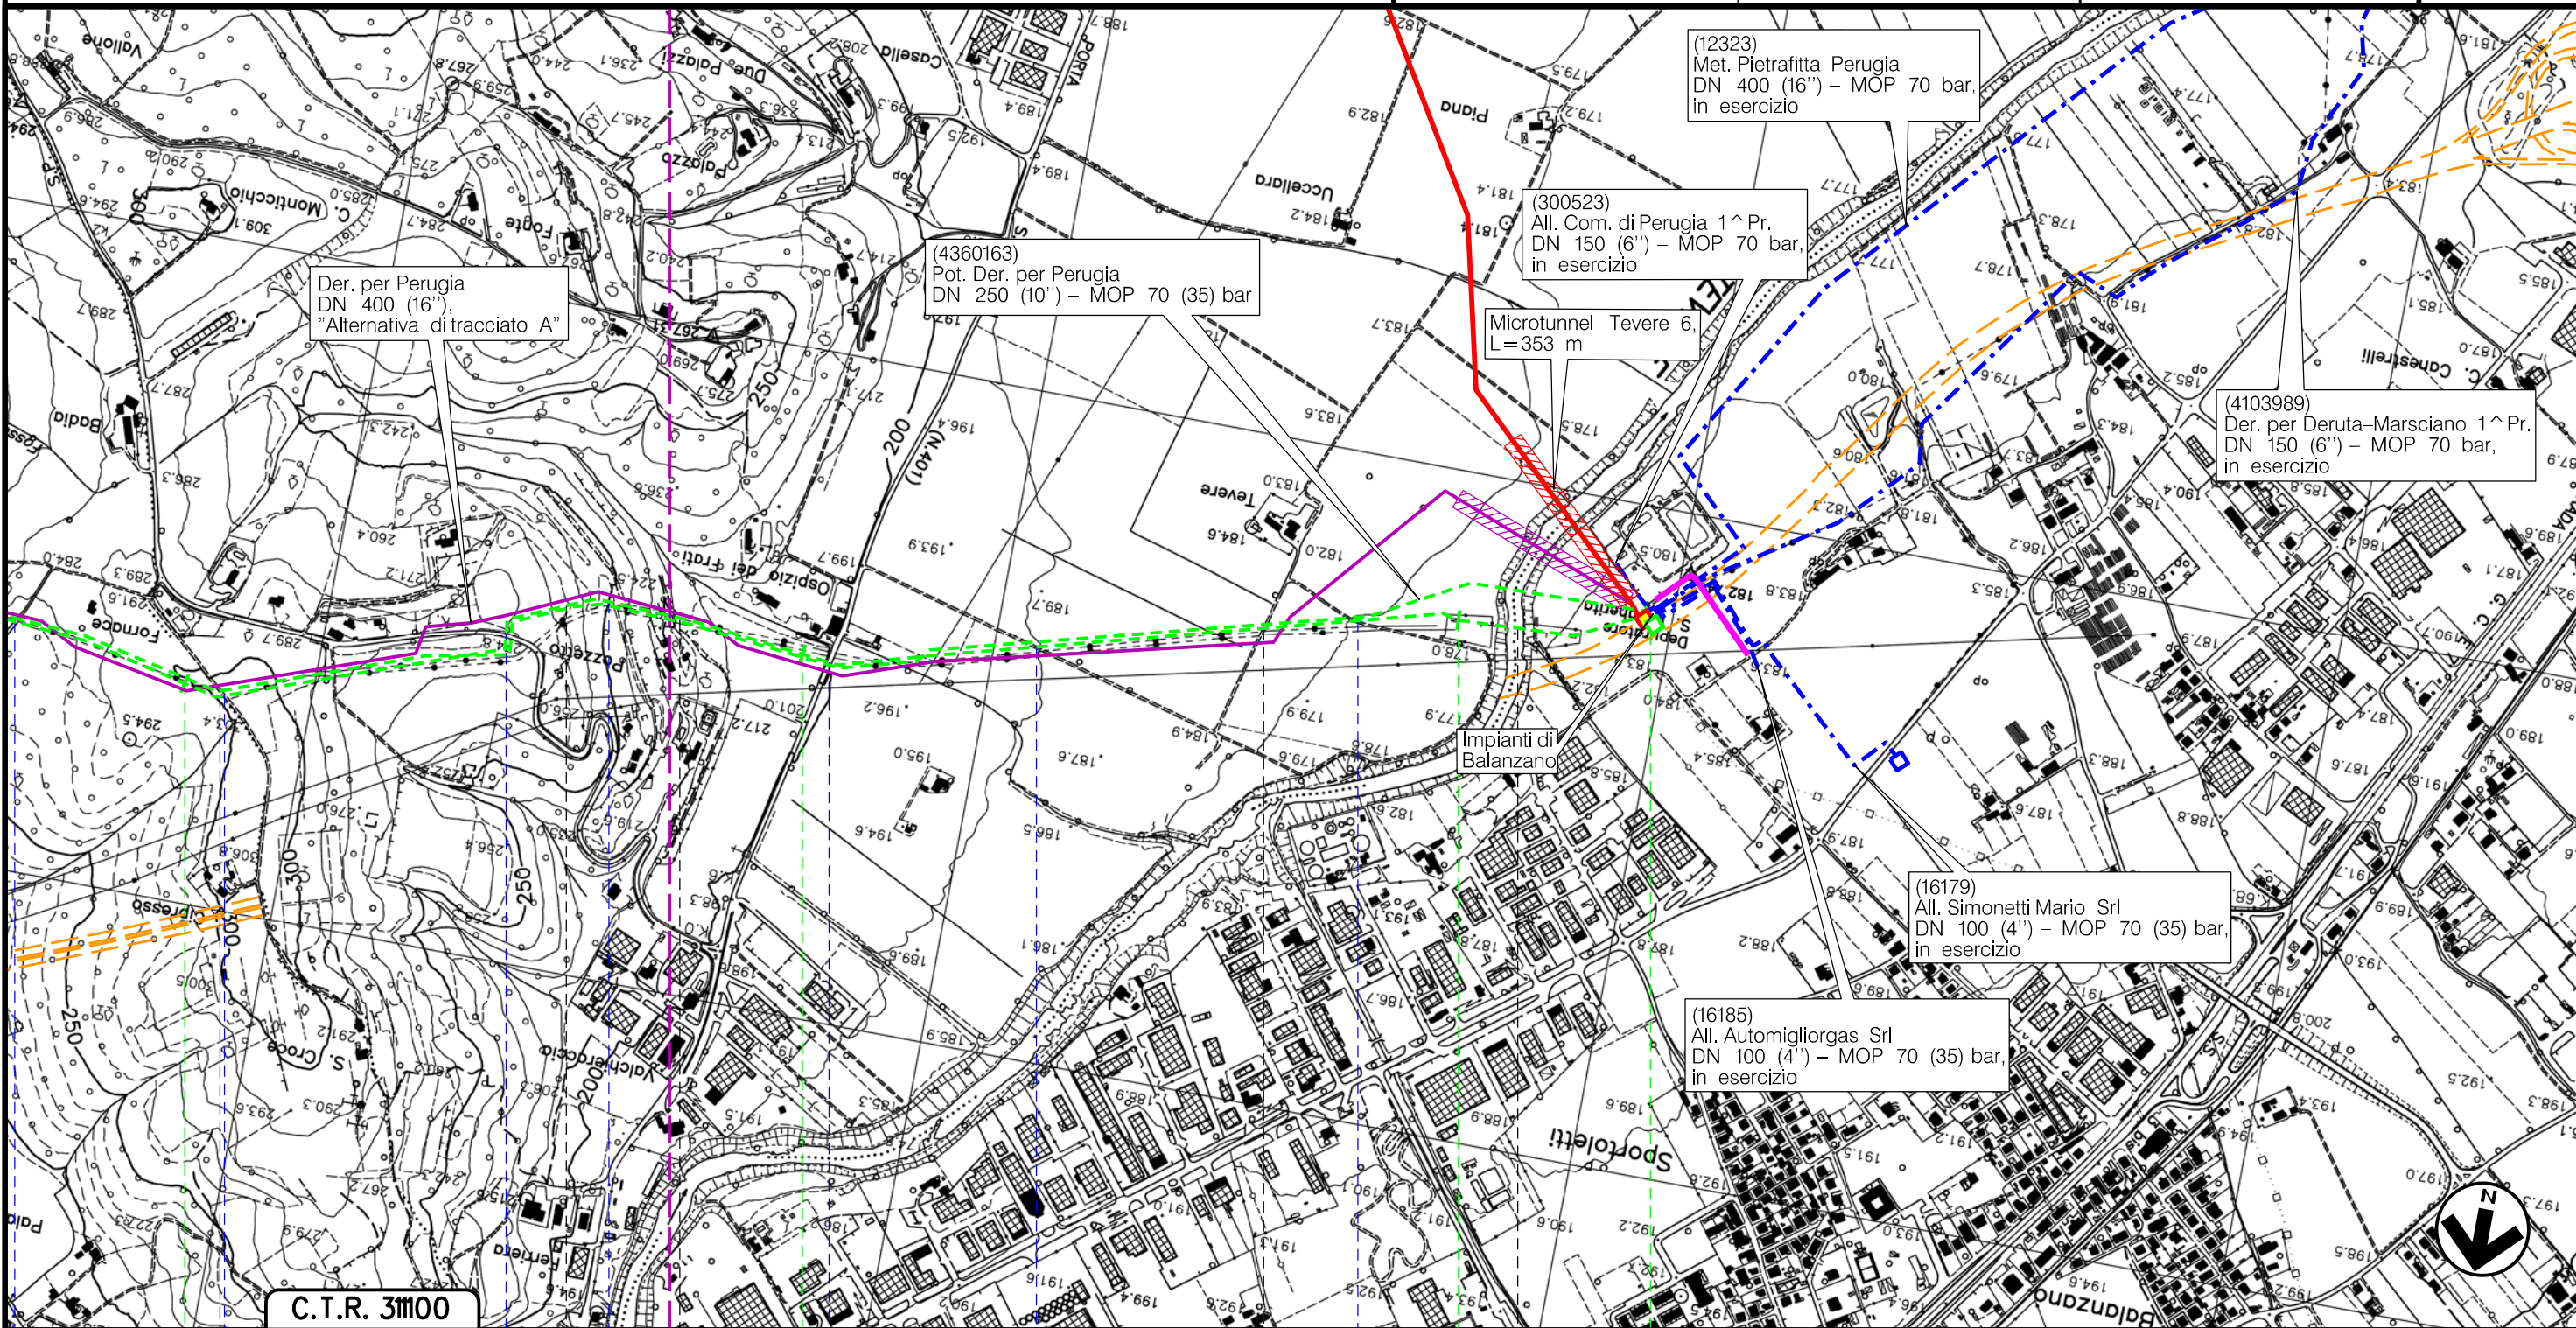

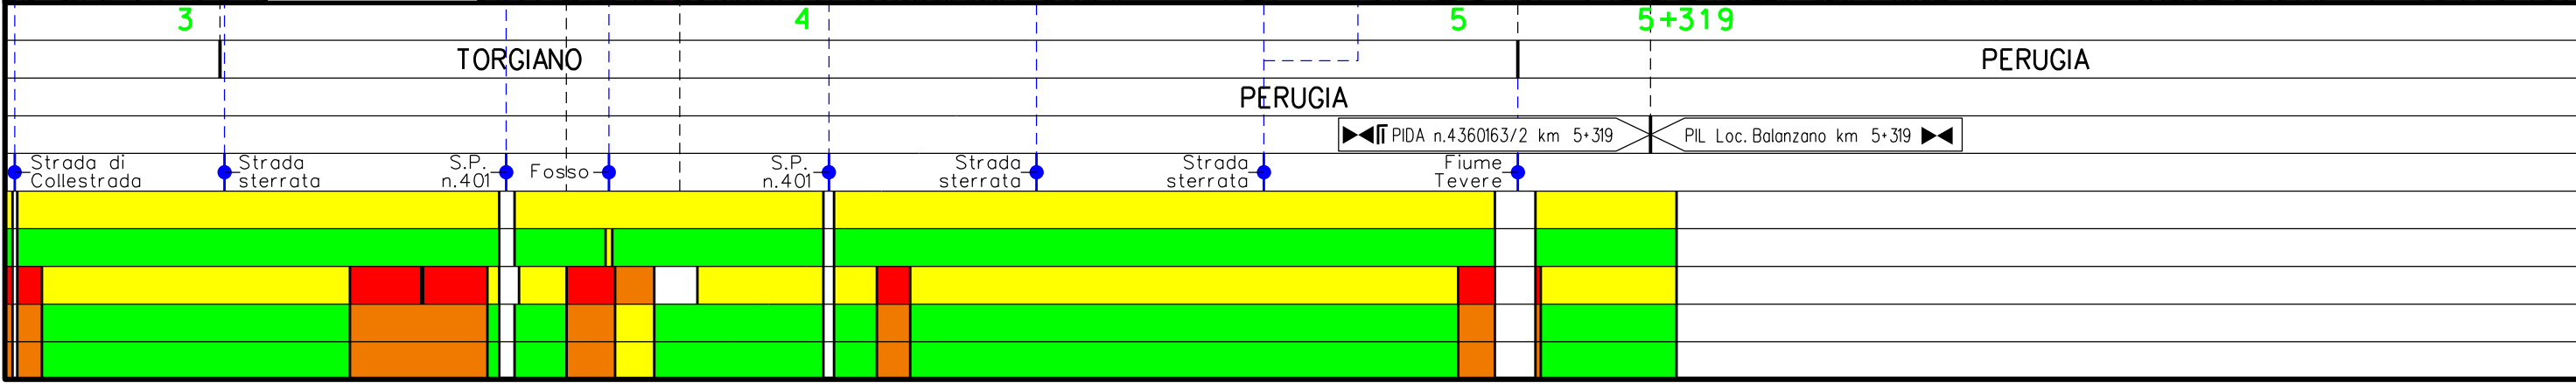


Il presente disegno e' di proprieta' aziendale - La Societa' tutelera' i propri diritti a termine di legge.




Metanodotto: (4360163)
 Pot. Der. per Perugia
 DN 250 (10") – MOP 70 bar

TRACCIATO CONDOTTA DA RIMUOVERE – IMPATTO TRANSITORIO

0	30/09/21	EMISSIONE	MARIONI	BATTISTI	LUMINARI	Foglio
INDICE	DATA	REVISIONI	ELABORATO	VERIFICATO	APPROVATO	5
Proprietario	Progettista		Dis. RIM-IT-002		Comm. NR/20047/R-L02	di 18
						Scala
						1:10000

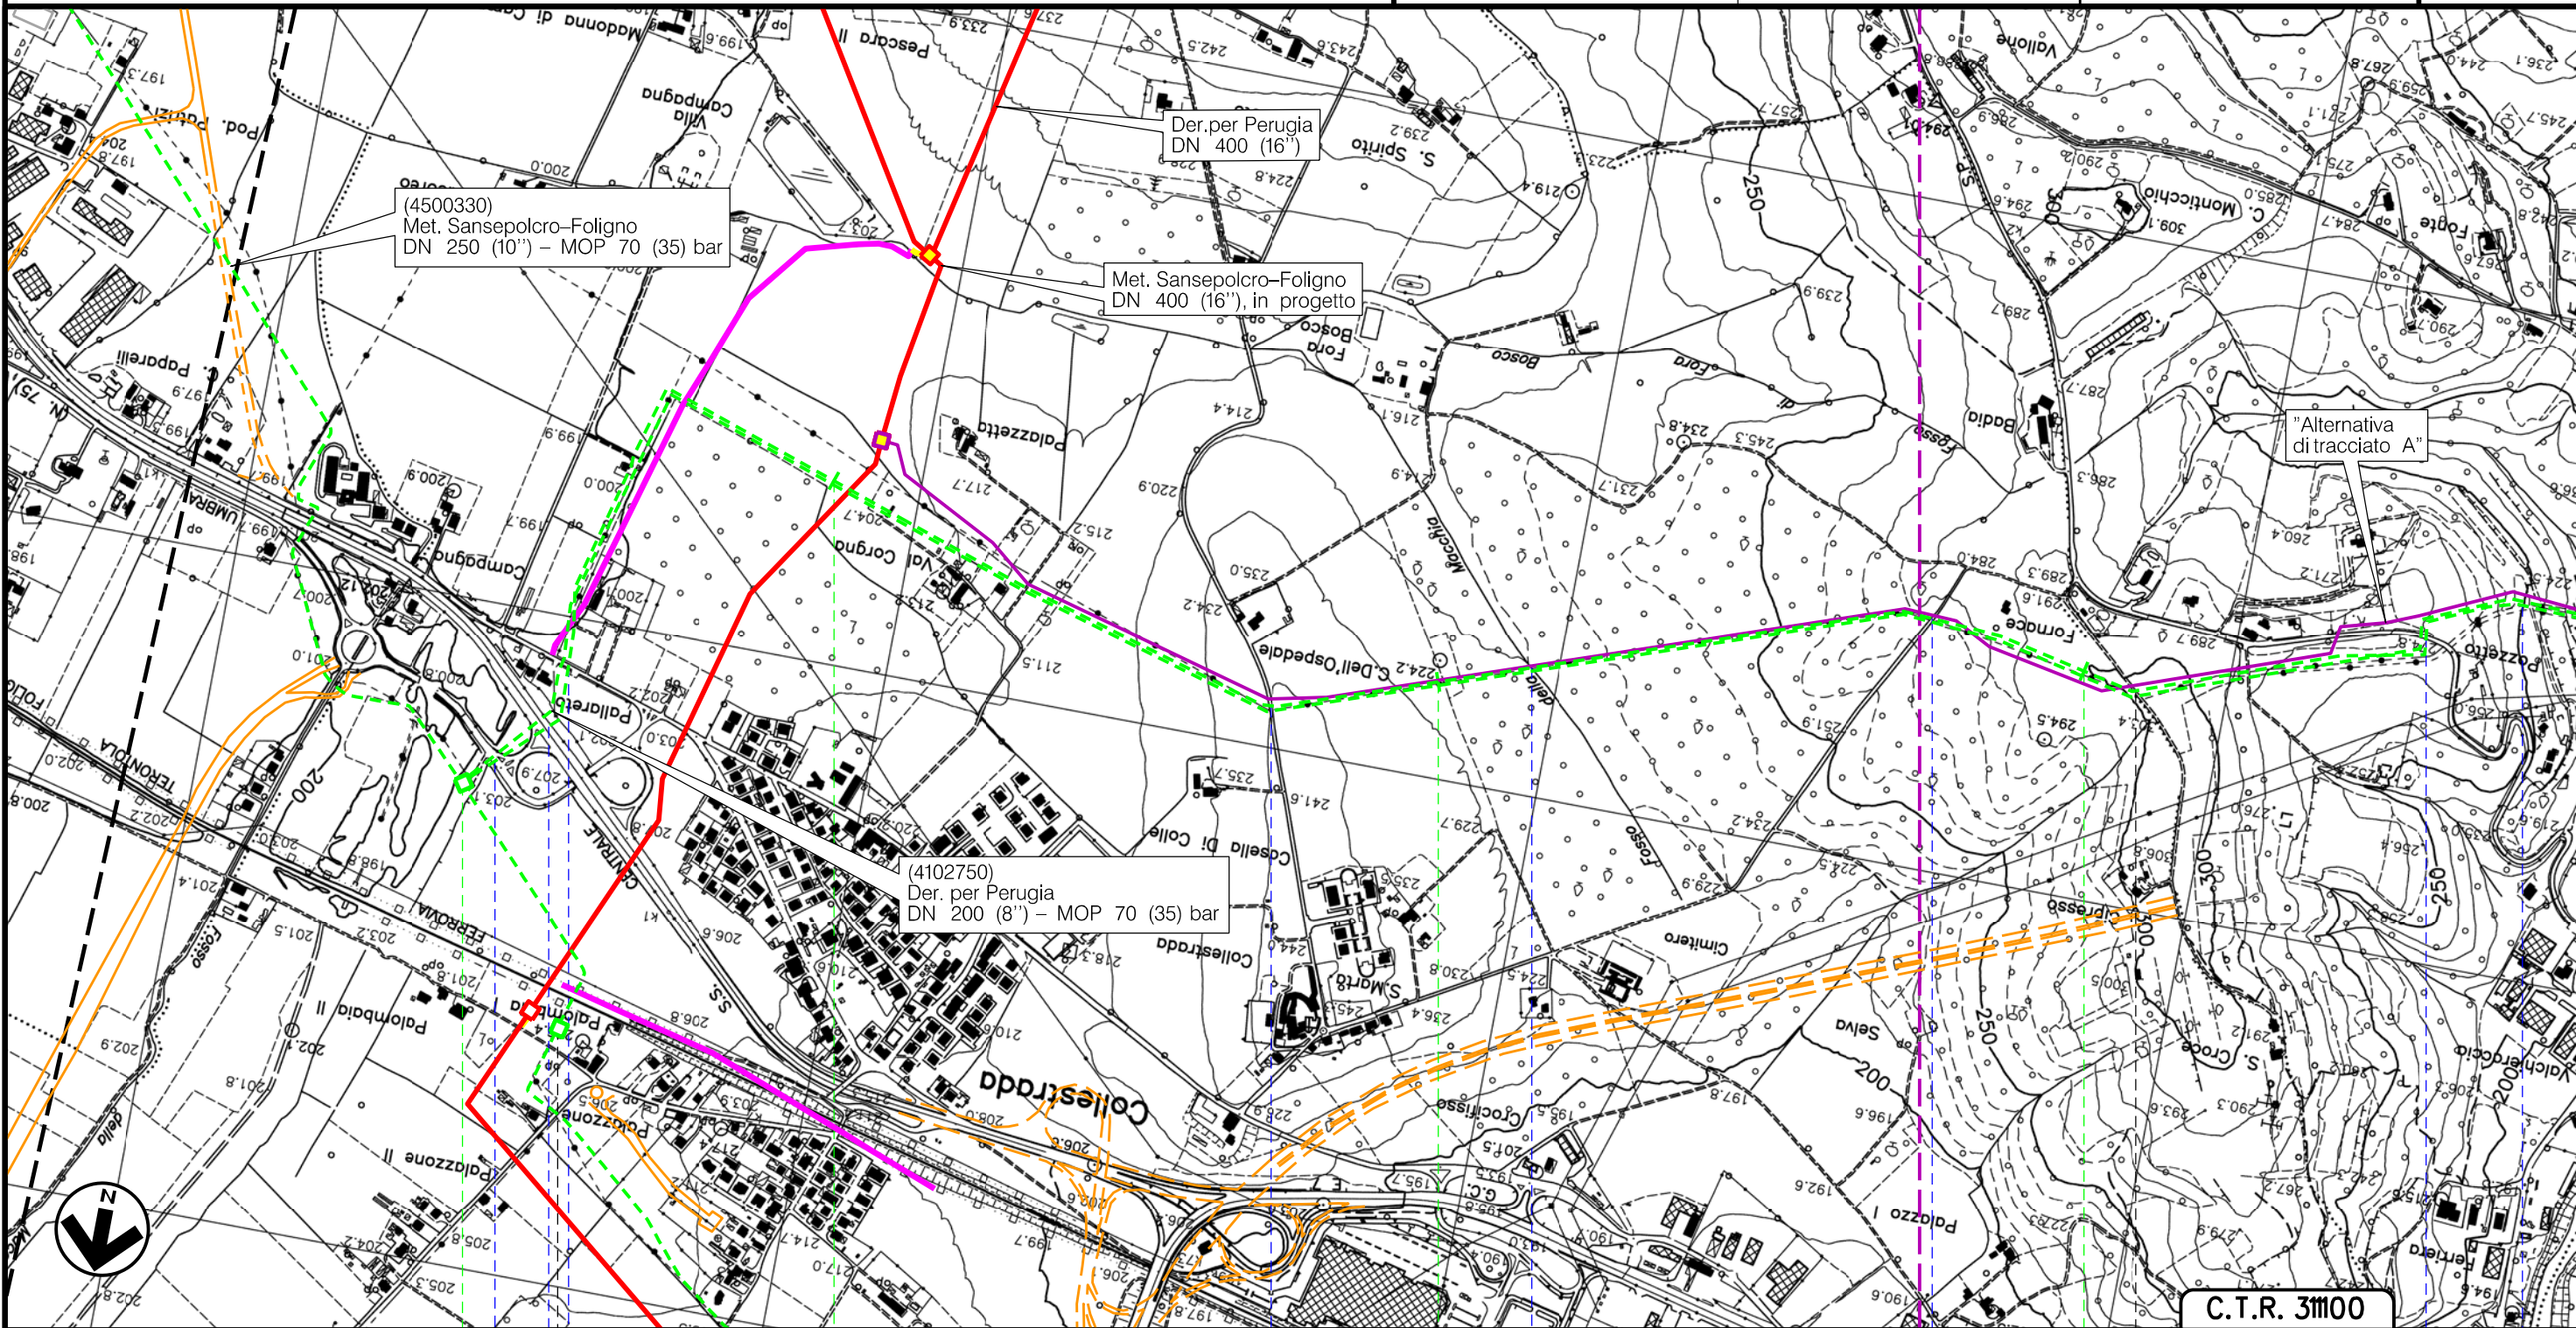


Il presente disegno è di proprietà aziendale - La Società tutelerà i propri diritti a termine di legge.

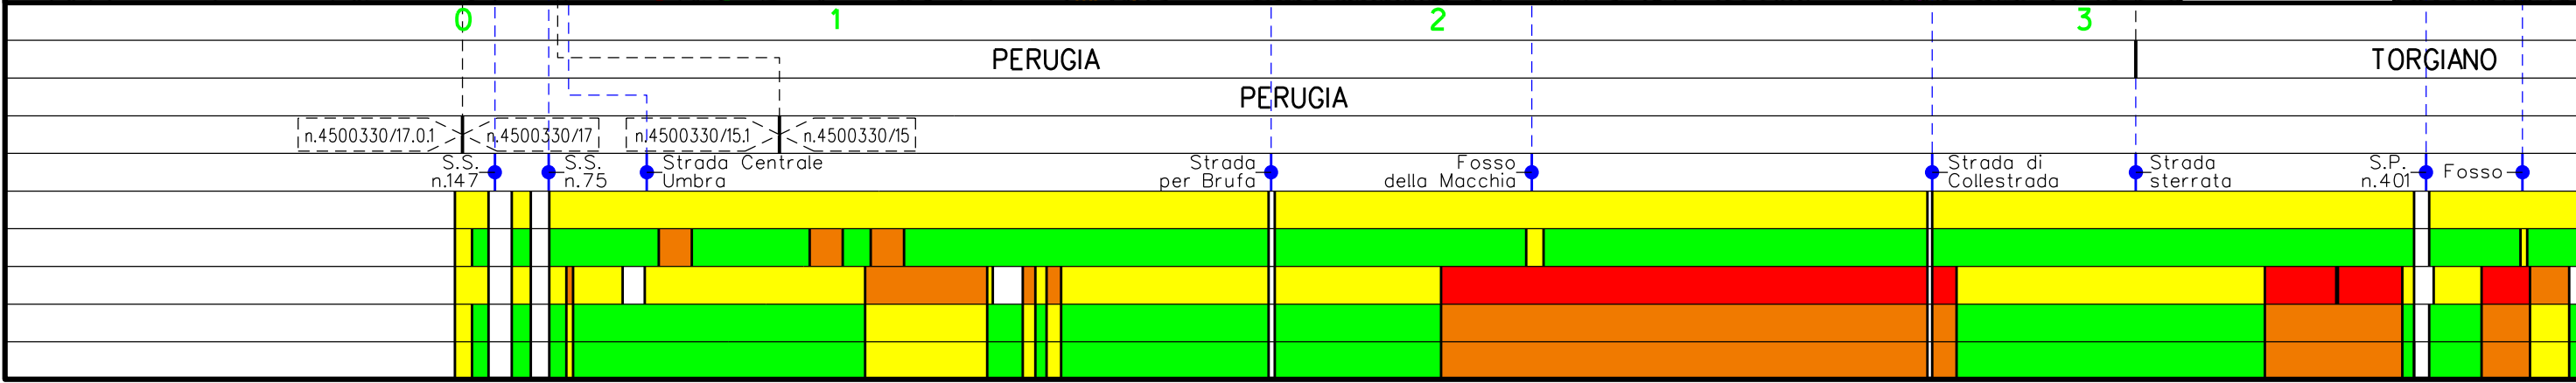

Metanodotto: (4360163)
 Pot. Der. per Perugia
 DN 250 (10") – MOP 70 bar

TRACCIATO CONDOTTA DA RIMUOVERE – IMPATTO TRANSITORIO

0	30/09/21	EMISSIONE	MARIONNI	BATTISTI	LUMINARI	Foglio
INDICE	DATA	REVISIONI	ELABORATO	VERIFICATO	APPROVATO	6
Proprietario	Progettista		Dis.		Comm.	di 18
			RIM-IT-002		NR/20047/R-L02	Scala
						1:10000

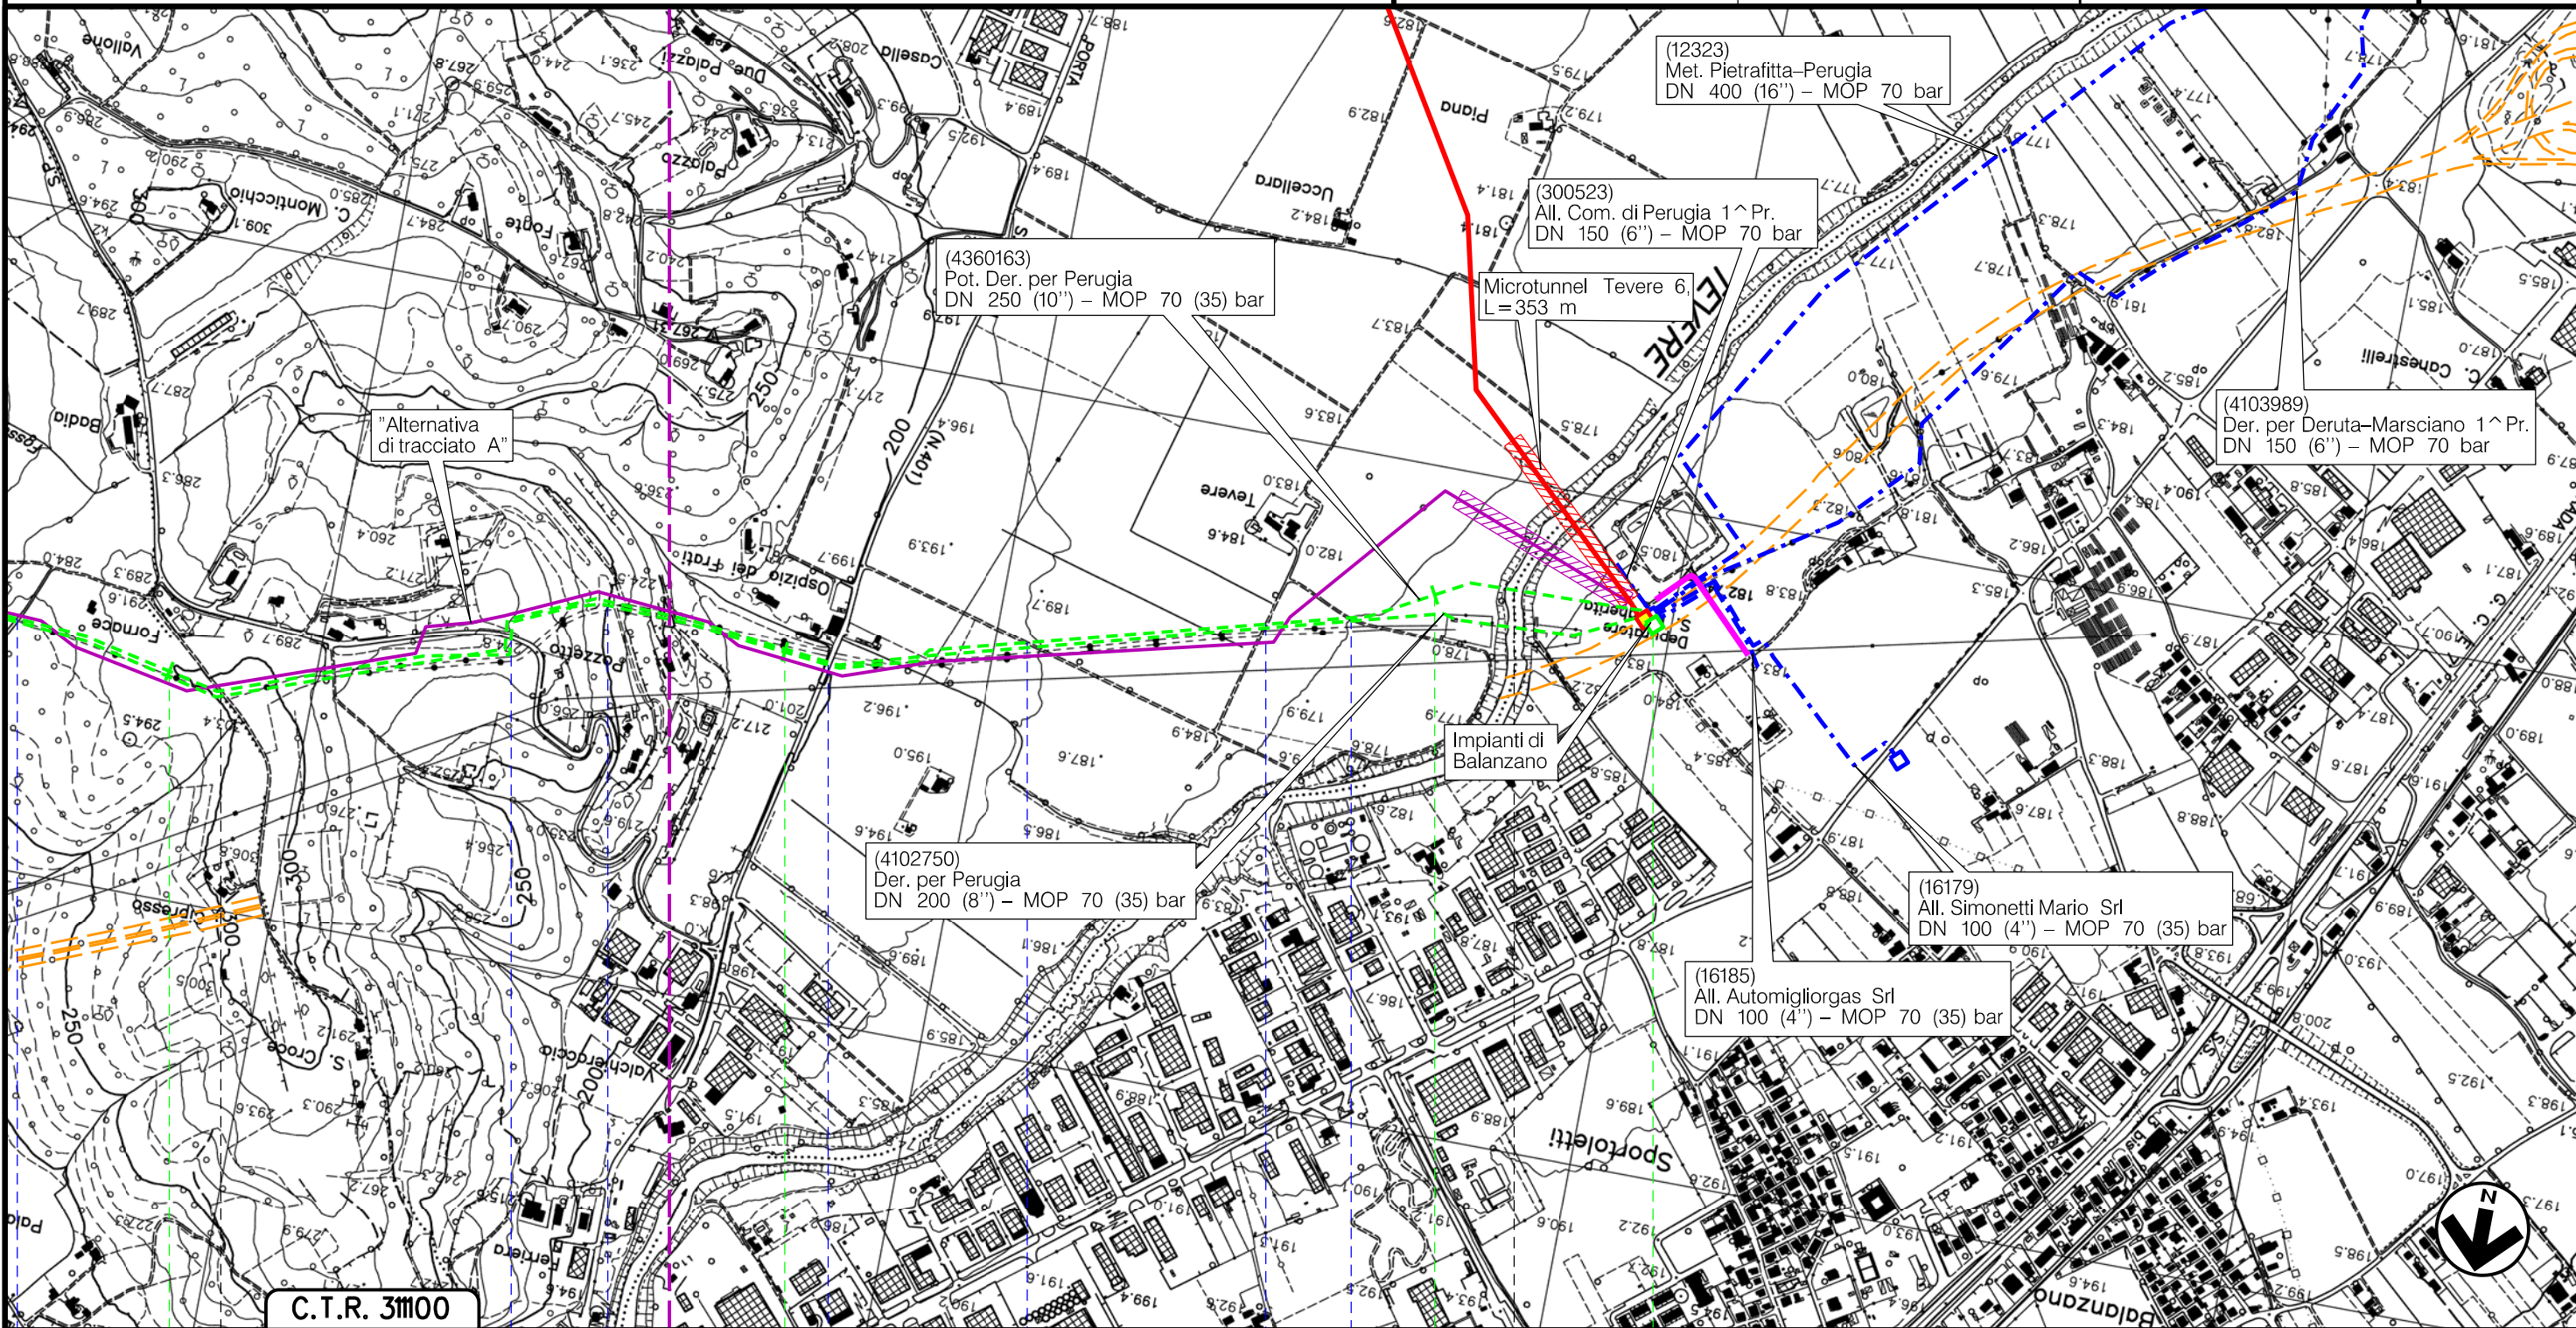

C.T.R. 31100

3	4	5	5+331	
PERUGIA	TORGIANO	PERUGIA	PERUGIA	
Strada di Collestrada	Strada sterrata	S.P. n.401	Fosso	S.P. n.401
Strada sterrata	Strada sterrata	Strada sterrata	Strada sterrata	Fiume Tevere
n.4360163/2 PIL Loc. Balanzano km 5+331				

Il presente disegno è di proprietà aziendale - La Società tutelerà i propri diritti a termine di legge.


Metanodotto:

(4102386)
All. Nestle' IT Sansepolcro
DN 100-150 (4-6'') - MOP 24 bar,

0	30/09/21	EMISSIONE	MARIONNI	BATTISTI	LUMINARI
INDICE	DATA	REVISIONI	ELABORATO	VERIFICATO	APPROVATO
Proprietario		Progettista		Dis. RIM-IT-002	
snam		COMIS		Comm. NR/20047/R-L05	

Foglio
7
di 18
Scala
1:10000

TRACCIATO CONDOTTA DA RIMUOVERE - IMPATTO TRANSITORIO

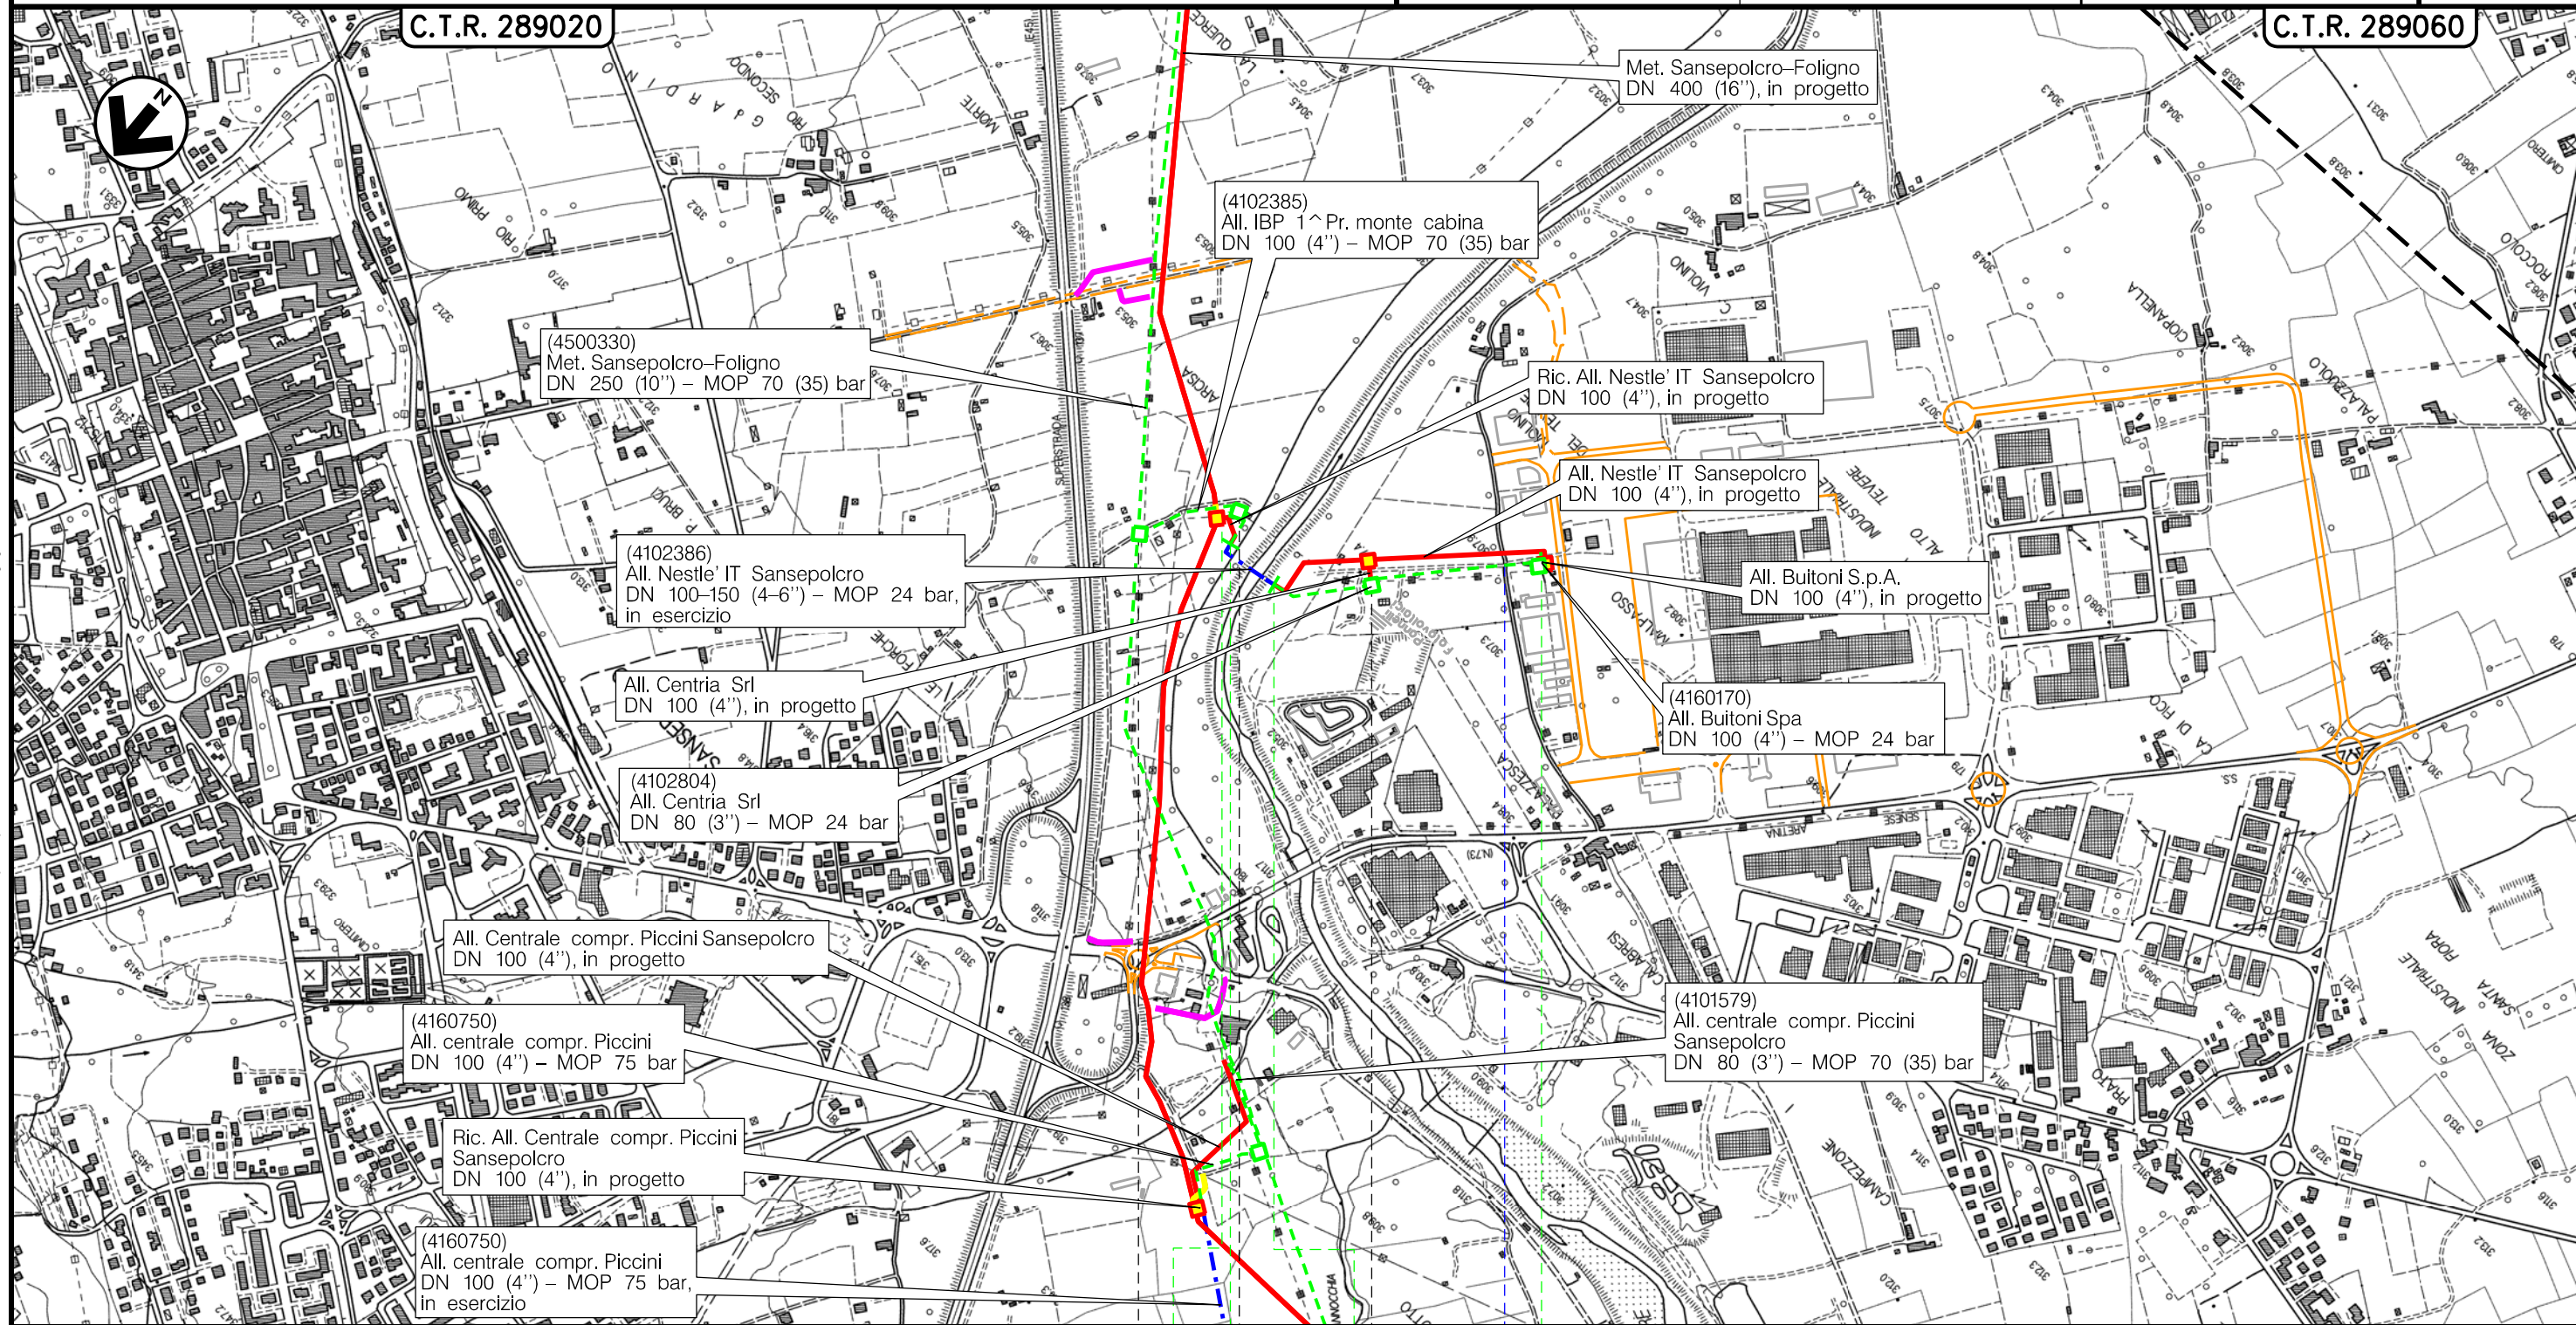


0 0+062 0 0+420

SANSEPOLCRO
AREZZO

n.4102386/1 | n.796/A | PIDA n.4102386/1km 0+155 | n.4160170/1 | PIDA n.4102386/2 km 0+420

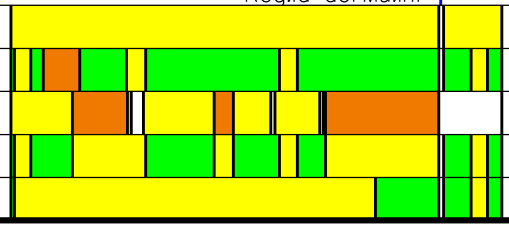

Str. Vic.
Reglia dei Mulini




Il presente disegno e' di proprieta' aziendale - La Societa' tutelera' i propri diritti a termine di legge.

Metanodotto: (4102289)
 Der. per San Giustino
 DN 80 (3'') – MOP 70 bar

TRACCIATO CONDOTTA DA RIMUOVERE – IMPATTO TRANSITORIO

0	30/09/21	EMISSIONE	MARIONI	BATTISTI	LUMINARI	Foglio
INDICE	DATA	REVISIONI	ELABORATO	VERIFICATO	APPROVATO	8
Proprietario	Progettista		Dis. RIM-IT-002			di 18
				Comm. NR/20047/R-L 10		Scala
						1:10000

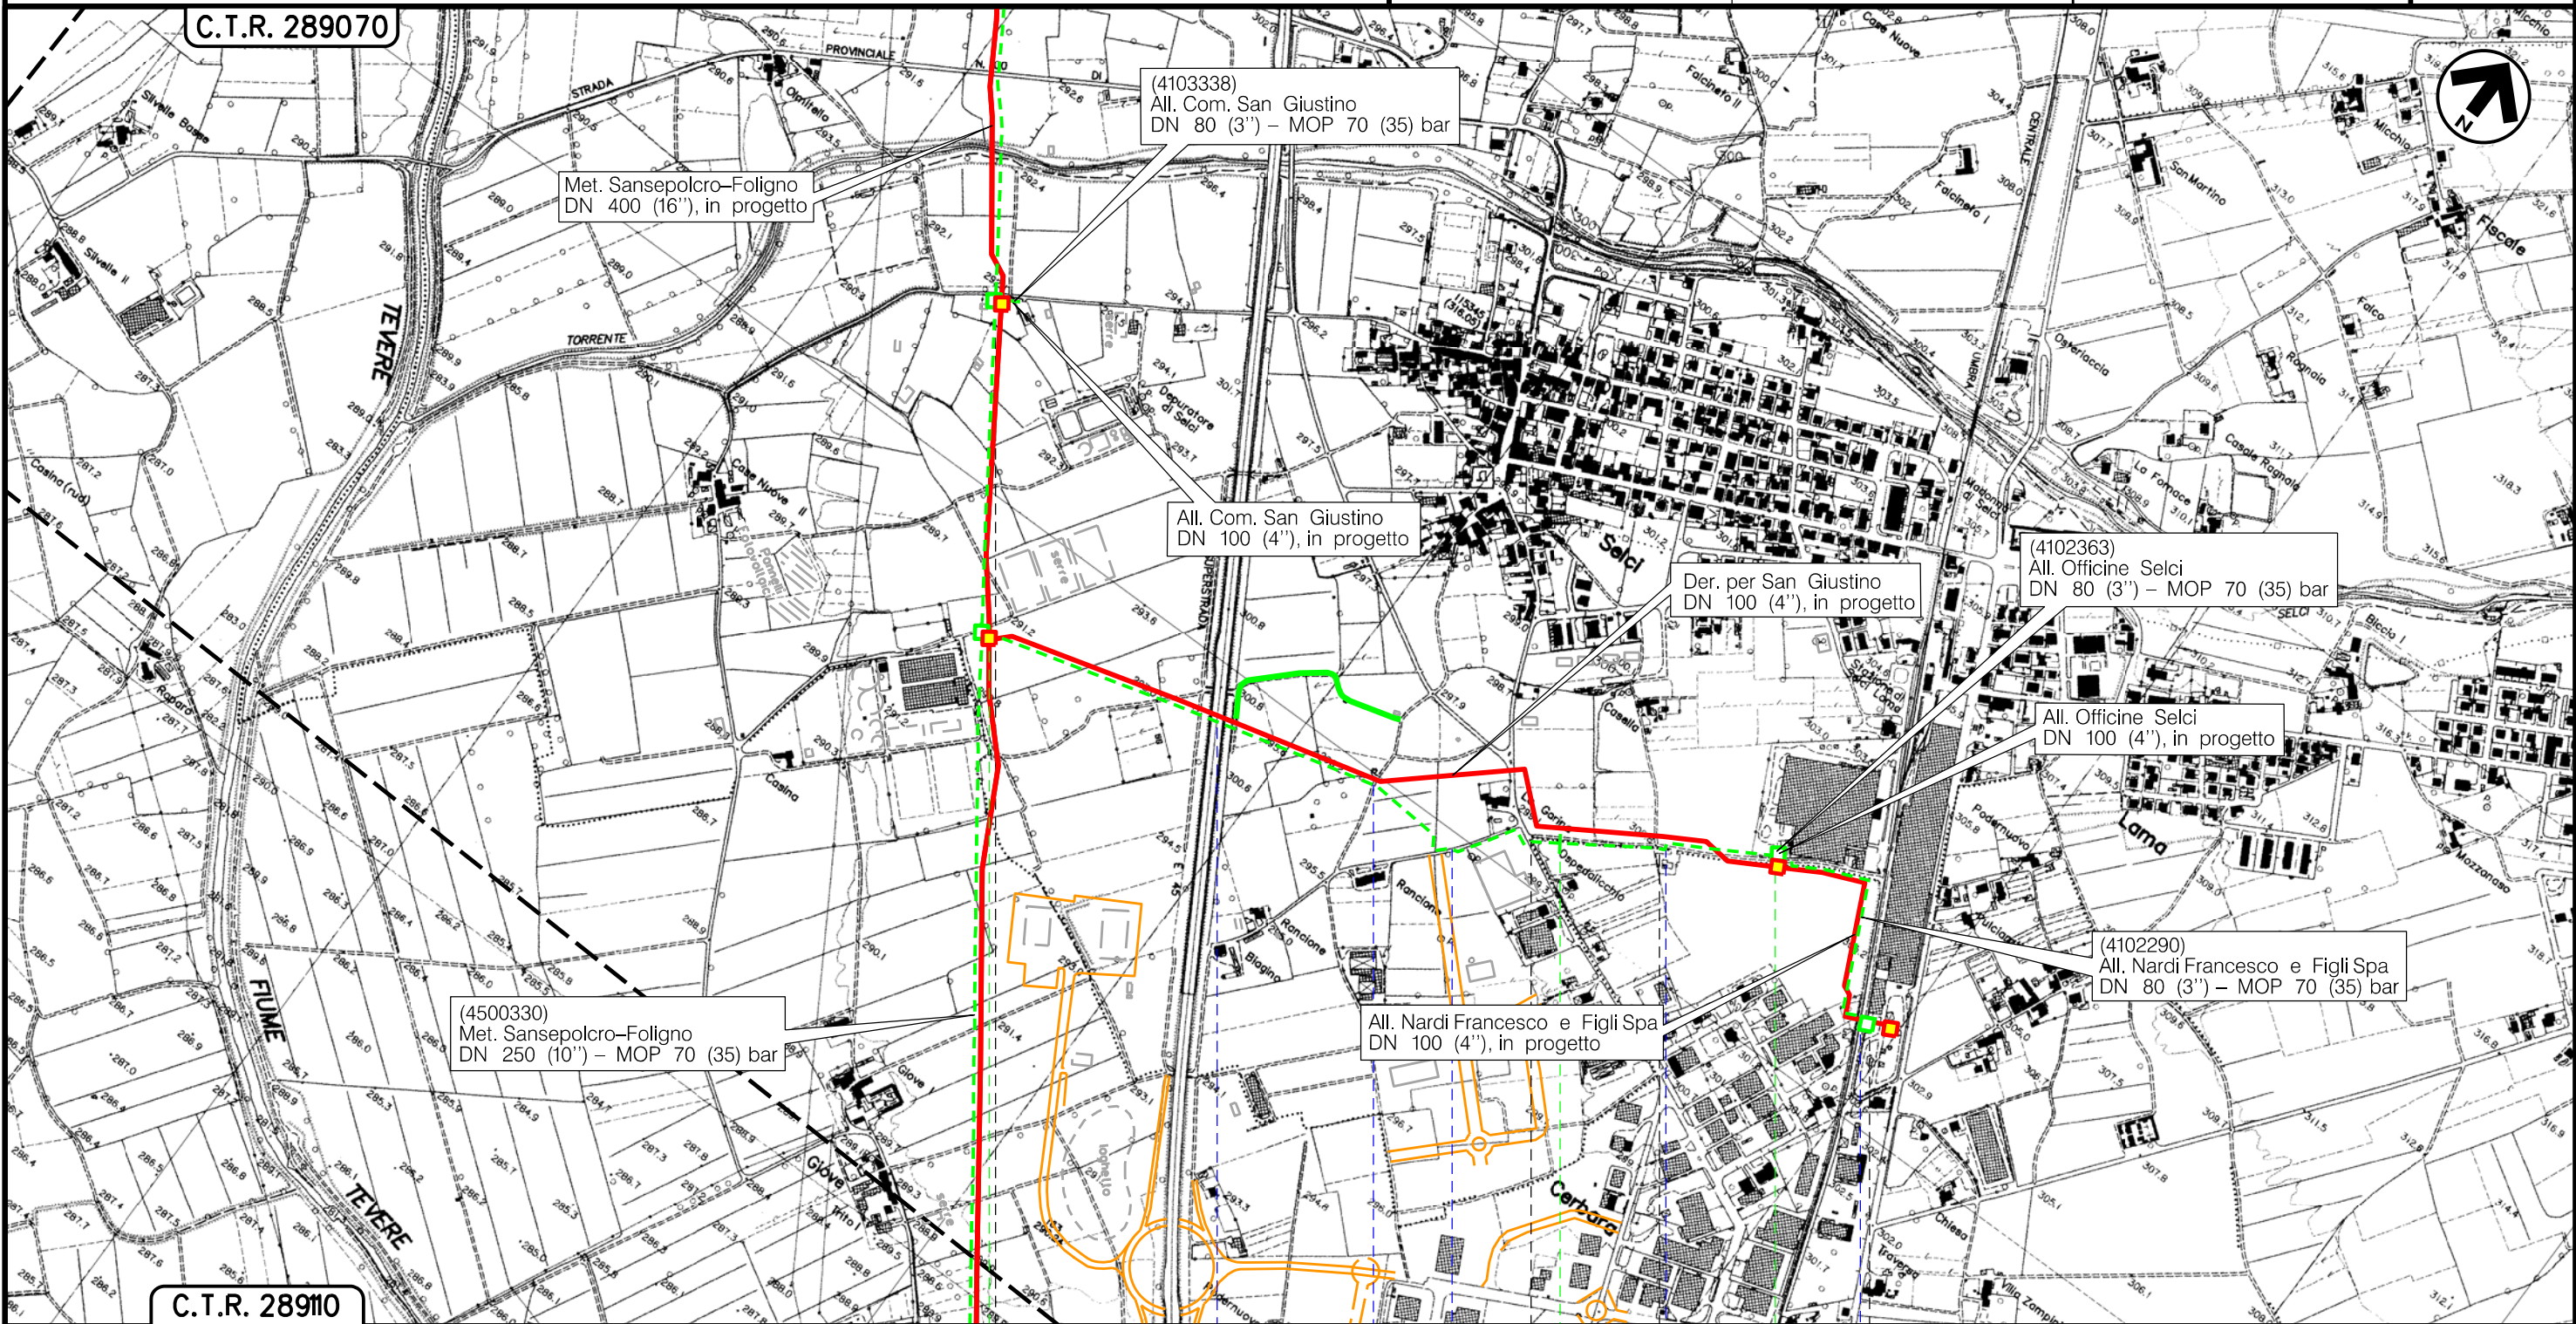



Il presente disegno è di proprietà aziendale - La Società tutelerà i propri diritti a termine di legge.

CITTA' DICASTELLO		SAN GIUSTINO		CITTA' DICASTELLO	
PERUGIA		PERUGIA		PERUGIA	
PIDS n.4102289/1km 0+000		n.4103338/1		n.4102290/1	
Superstrada E45		Strada sterrata		Strada sterrata	
Loc. Rancione		S.P. n.100		Ferrovia Centrale Umbra (su All. Nardi)	
[Color-coded blocks]		[Color-coded blocks]		[Color-coded blocks]	


Metanodotto:

(4103285)
All. Centrale metano Piccini
DN 80 (3'') – MOP 70 (35) bar

0	30/09/21	EMISSIONE	MARIONI	BATTISTI	LUMINARI	Foglio
INDICE	DATA	REVISIONI	ELABORATO	VERIFICATO	APPROVATO	9
Proprietario			Progettista			di 18
						Scala
			Dis. RIM-IT-002			1:10000
			Comm.NR/20047/R-17			

TRACCIATO CONDOTTA DA RIMUOVERE – IMPATTO TRANSITORIO


C.T.R. 289160

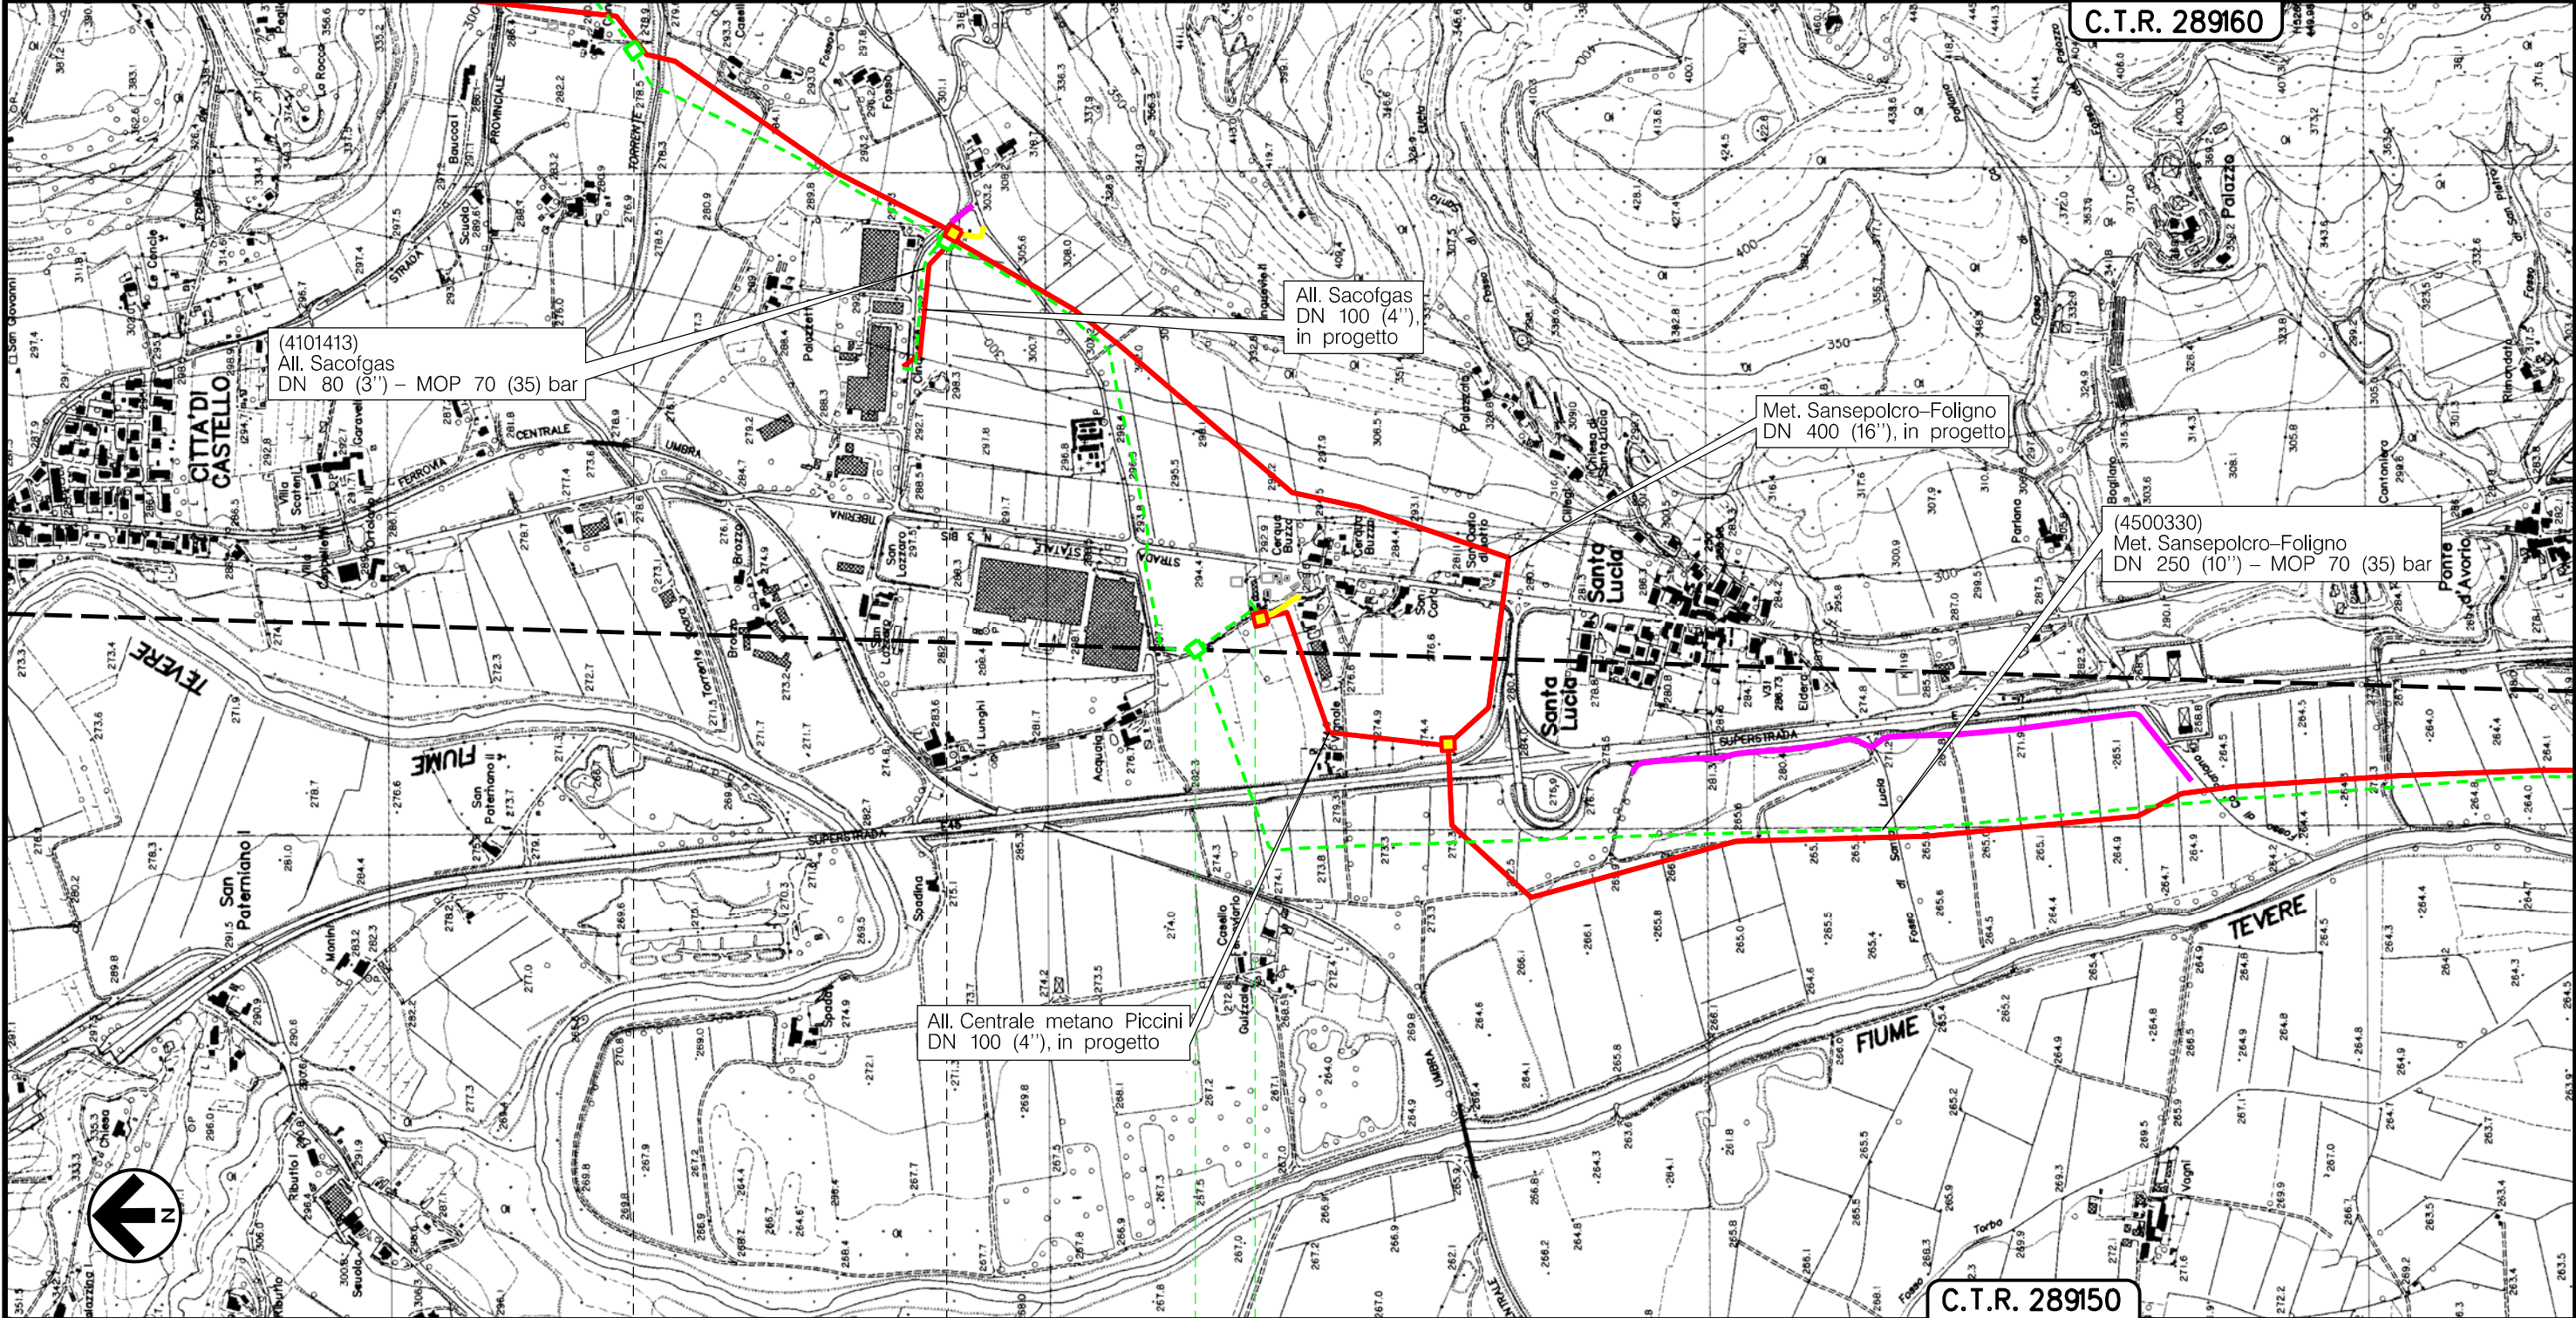

C.T.R. 289150

0 0+110
CITTA' DICASTELLO
PERUGIA

◀ n.4500330/4-n.4500330/4.1 | n.4101413/1 | ▶ PIDA/C n.4103285/1km 0+000 ▶▶▶


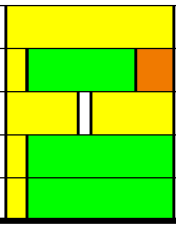


Il presente disegno è di proprietà aziendale – La Società tutelera i propri diritti a termine di legge.

Metanodotto: (4102185)
 All. Luxenia Umbro Tiberina
 DN 80 (3'') – MOP 70 bar

TRACCIATO CONDOTTA DA RIMUOVERE – IMPATTO TRANSITORIO

0	30/09/21	EMISSIONE	MARIONNI	BATTISTI	LUMINARI	Foglio
INDICE	DATA	REVISIONI	ELABORATO	VERIFICATO	APPROVATO	10
Proprietario	Progettista		Dis. RIM-IT-002		Comm.NR/20047/R-L26	di 18
						Scala
						1:10000

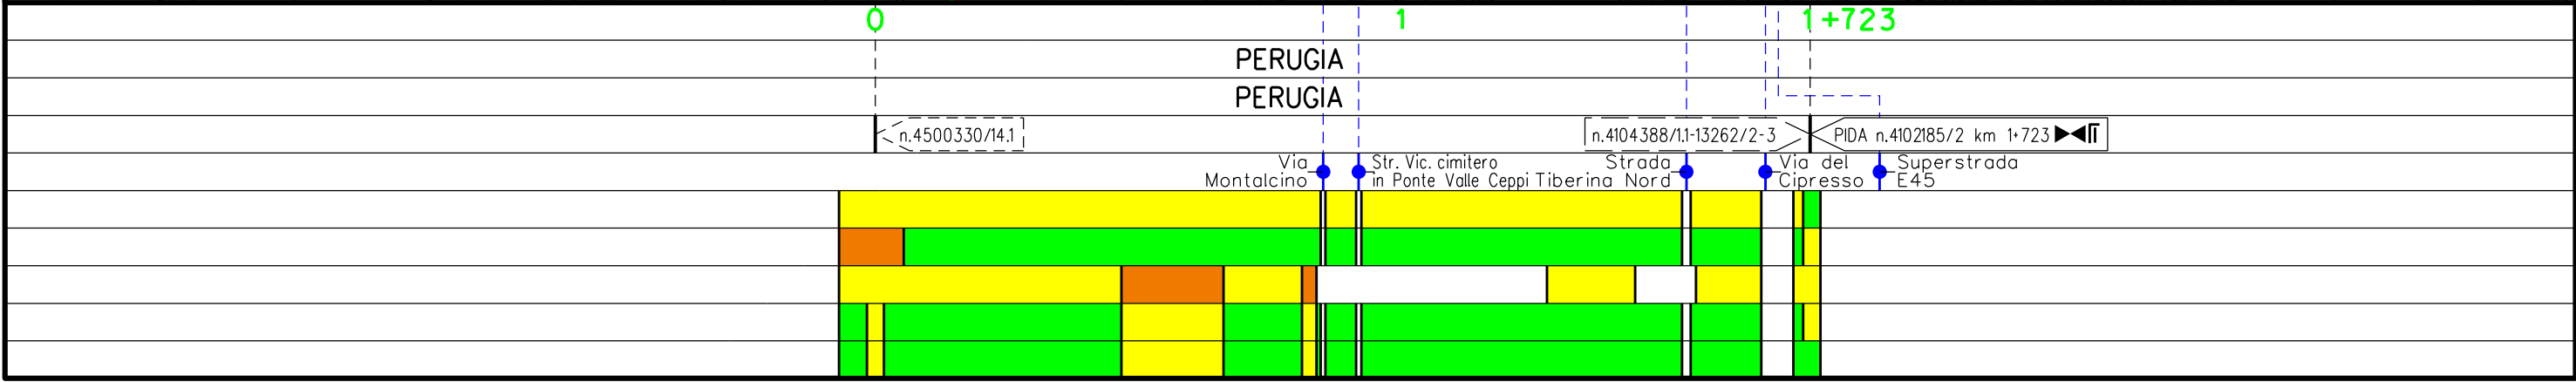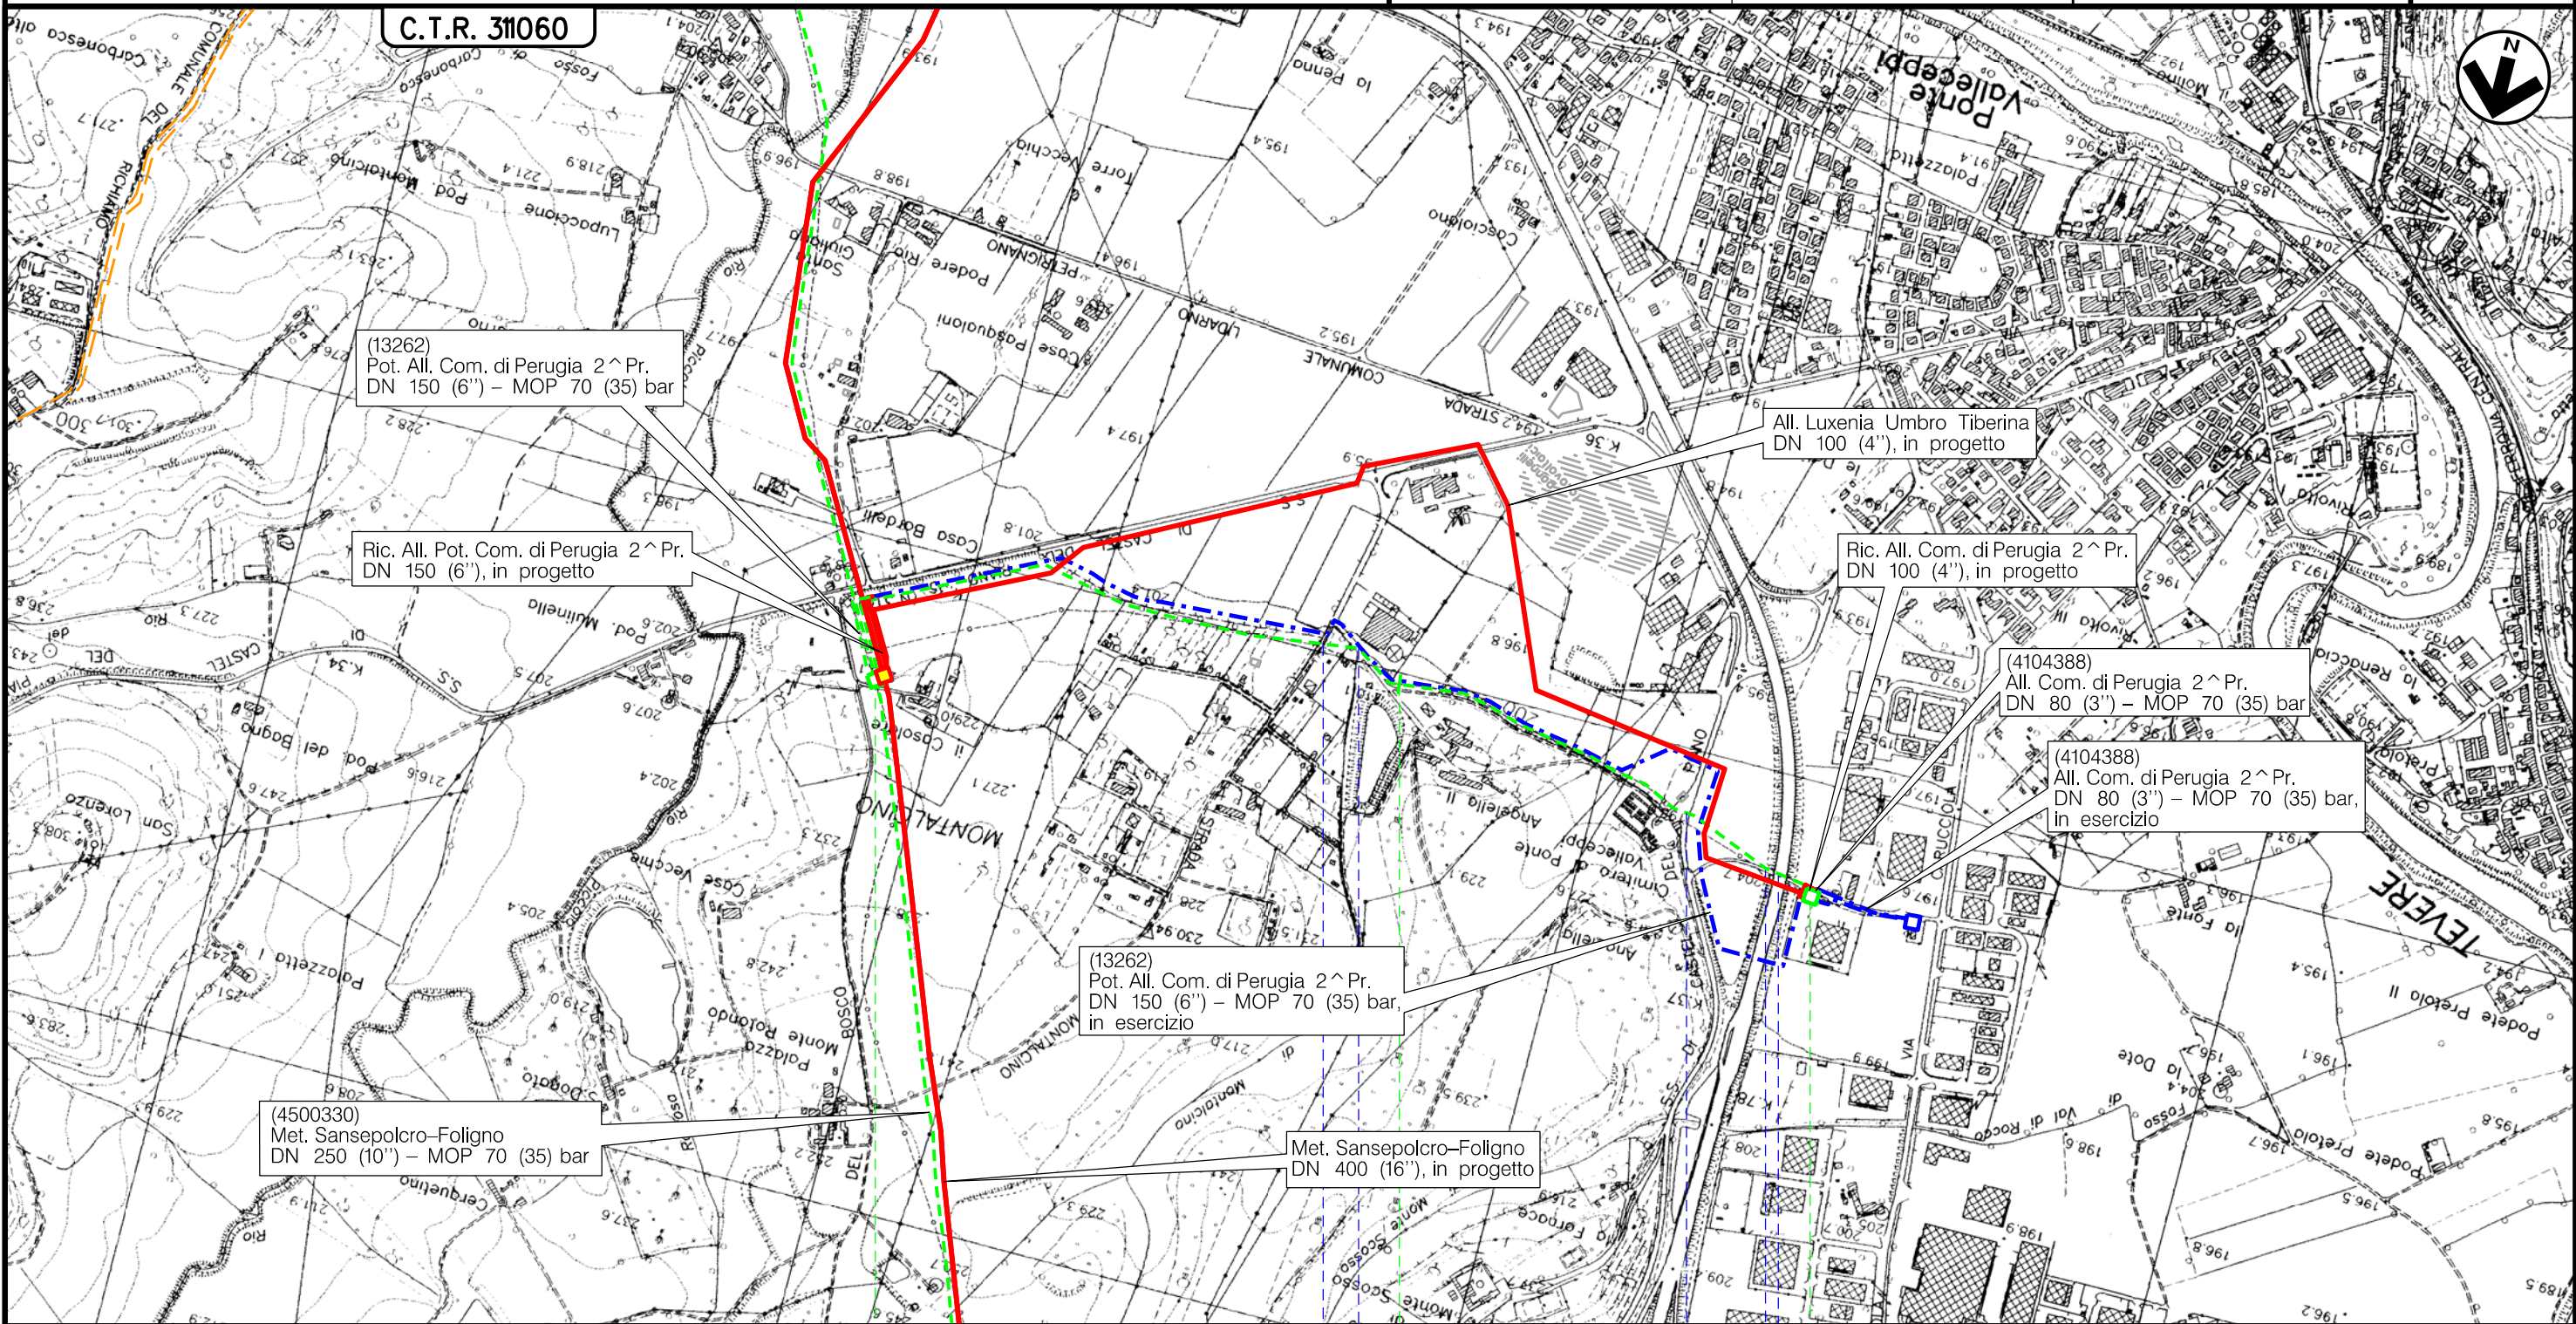


Il presente disegno è di proprietà aziendale - La Società tutelerà i propri diritti a termine di legge.

Metanodotto:


(4101647)
All. Colussi Perugia Spa
DN 100 (4") - MOP 70 bar

0	30/09/21	EMISSIONE	MARIONI	BATTISTI	LUMINARI	Foglio
INDICE	DATA	REVISIONI	ELABORATO	VERIFICATO	APPROVATO	11
Proprietario	Progettista		Dis. RIM-IT-002		di 18	
snam		COMIS		Comm.NR/20047/R-L28		Scala
						1:10000

TRACCIATO CONDOTTA DA RIMUOVERE - IMPATTO TRANSITORIO

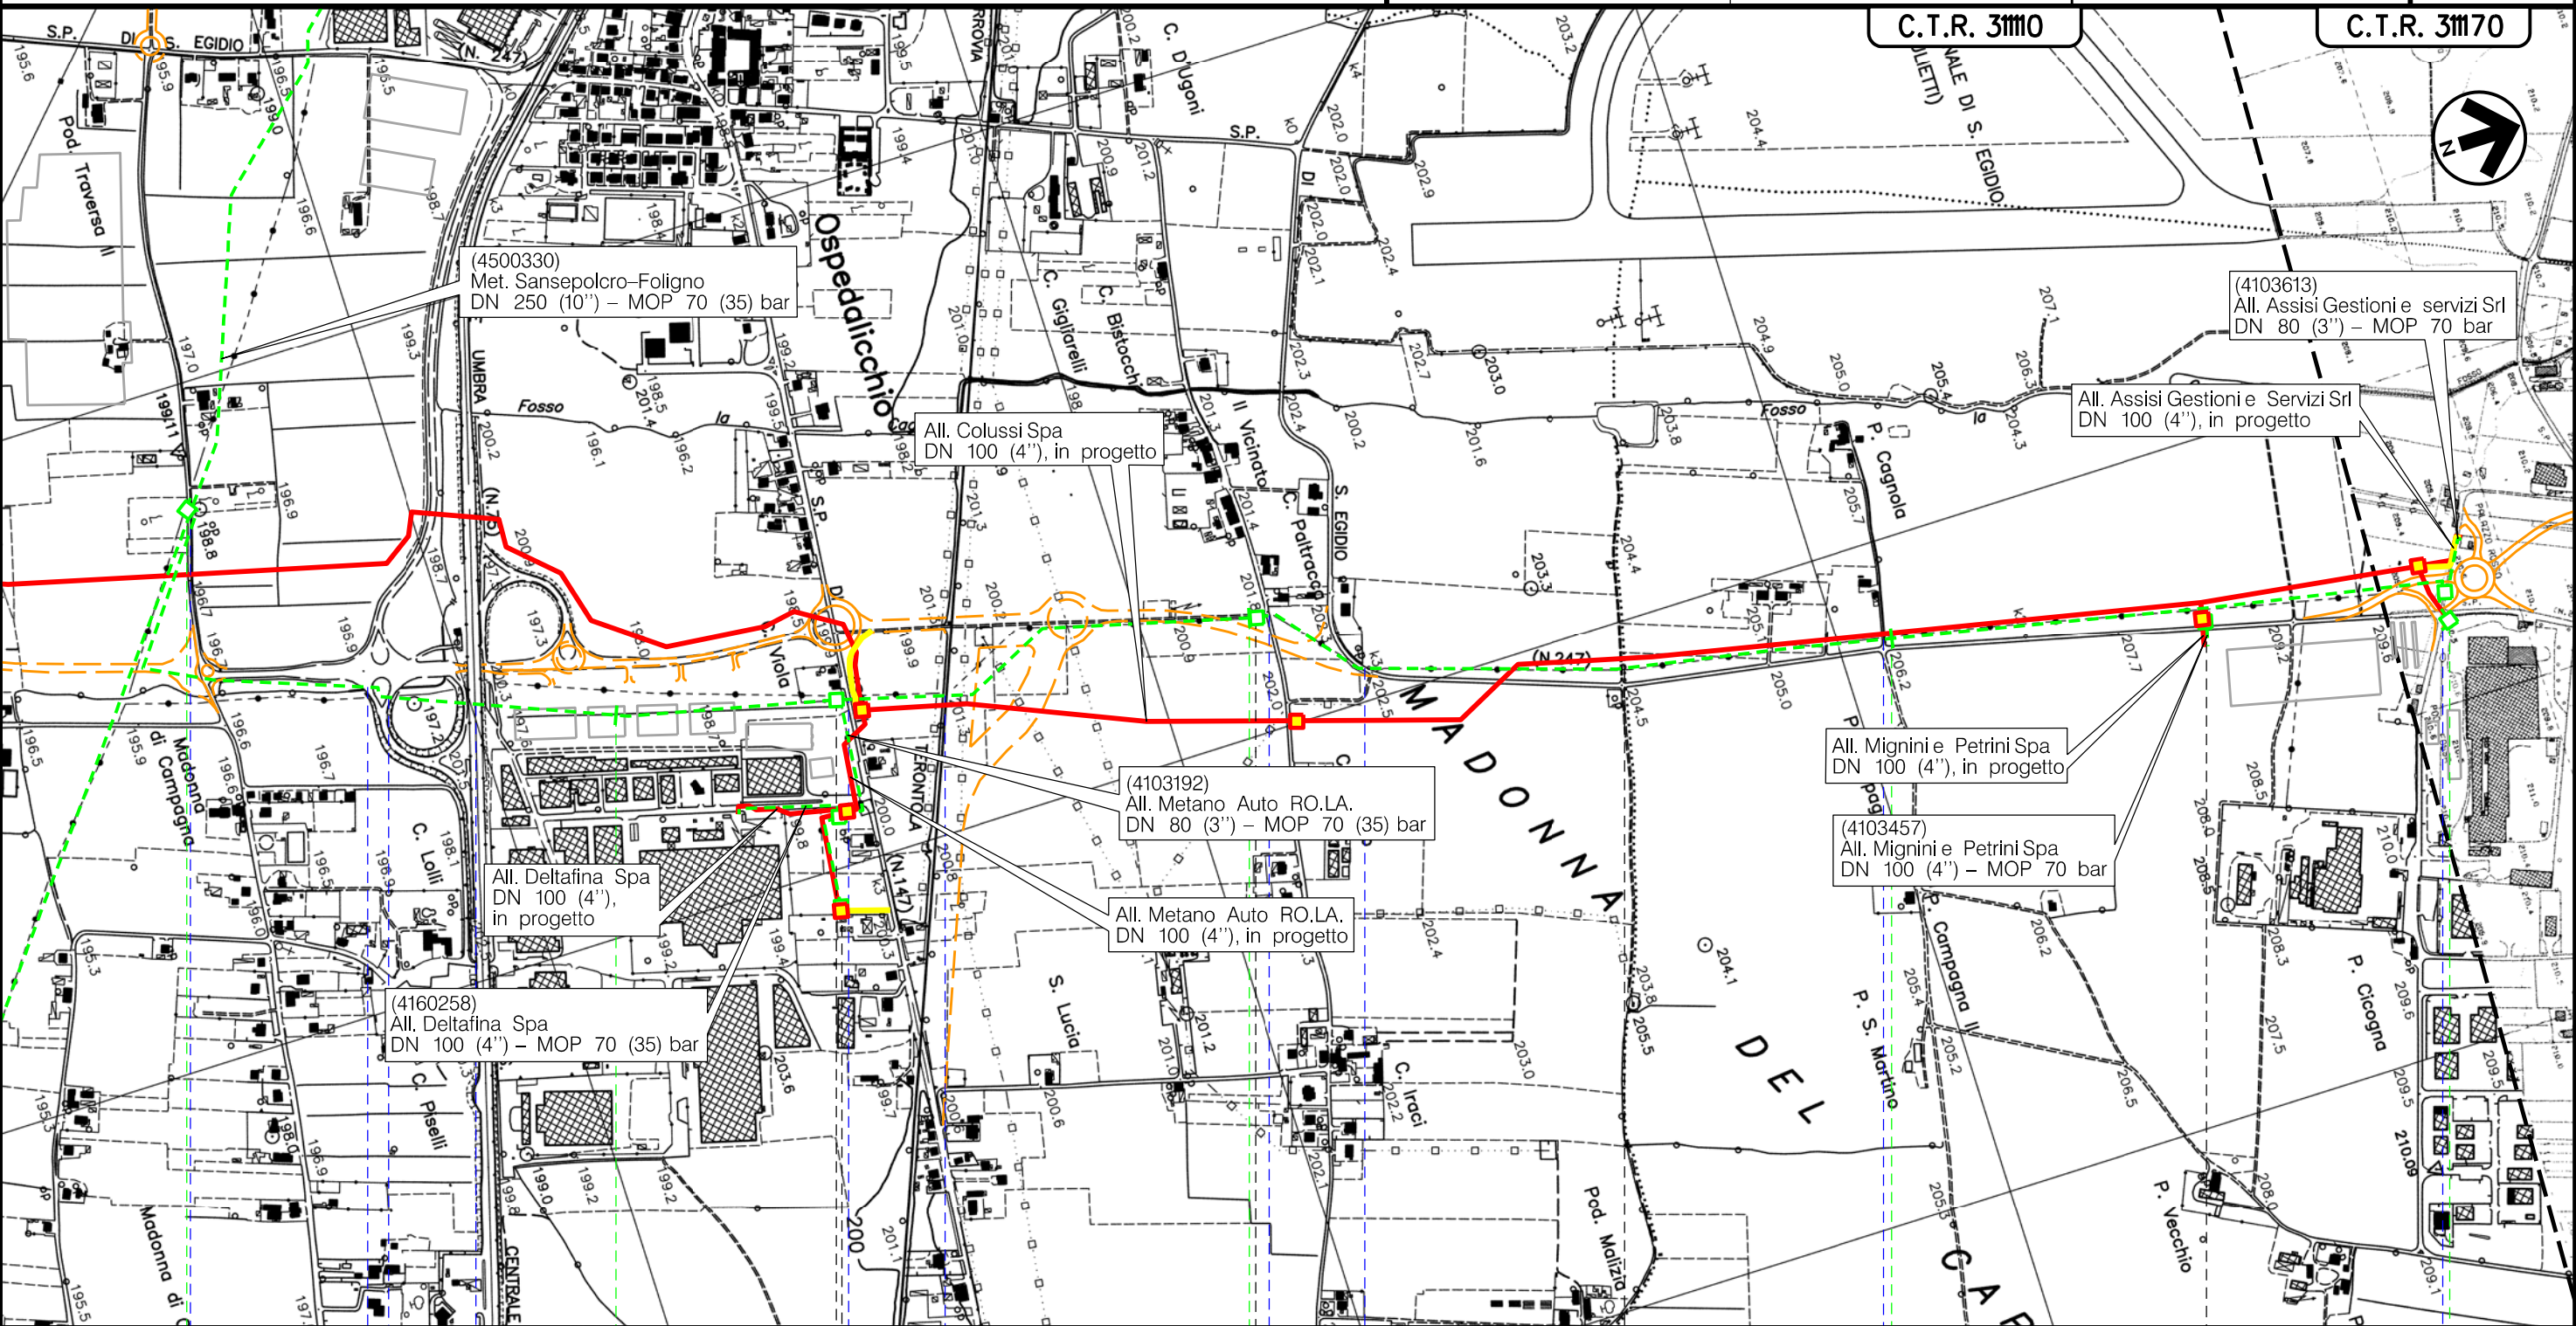

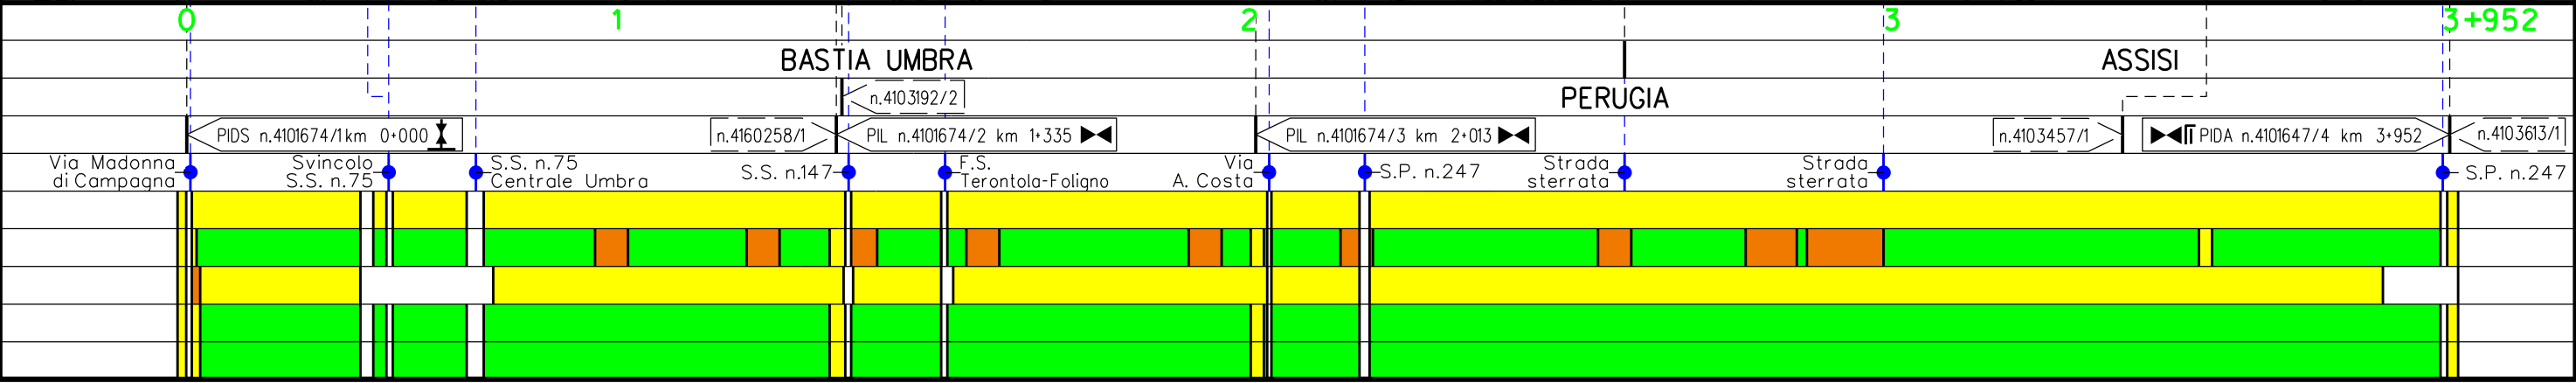

Il presente disegno è di proprietà aziendale - La Società tutela i propri diritti a termine di legge.




Metanodotto:

(4103814)
Der. per Bastia Umbra
DN 100 (4'') – MOP 70 bar


0	30/09/21	EMISSIONE	MARIONI	BATTISTI	LUMINARI	Foglio
INDICE	DATA	REVISIONI	ELABORATO	VERIFICATO	APPROVATO	12
Proprietario 			Progettista 			di 18
			Dis. RIM-IT-002			Scala
			Comm. NR/20047/R-L33			1:10000

TRACCIATO CONDOTTA DA RIMUOVERE – IMPATTO TRANSITORIO

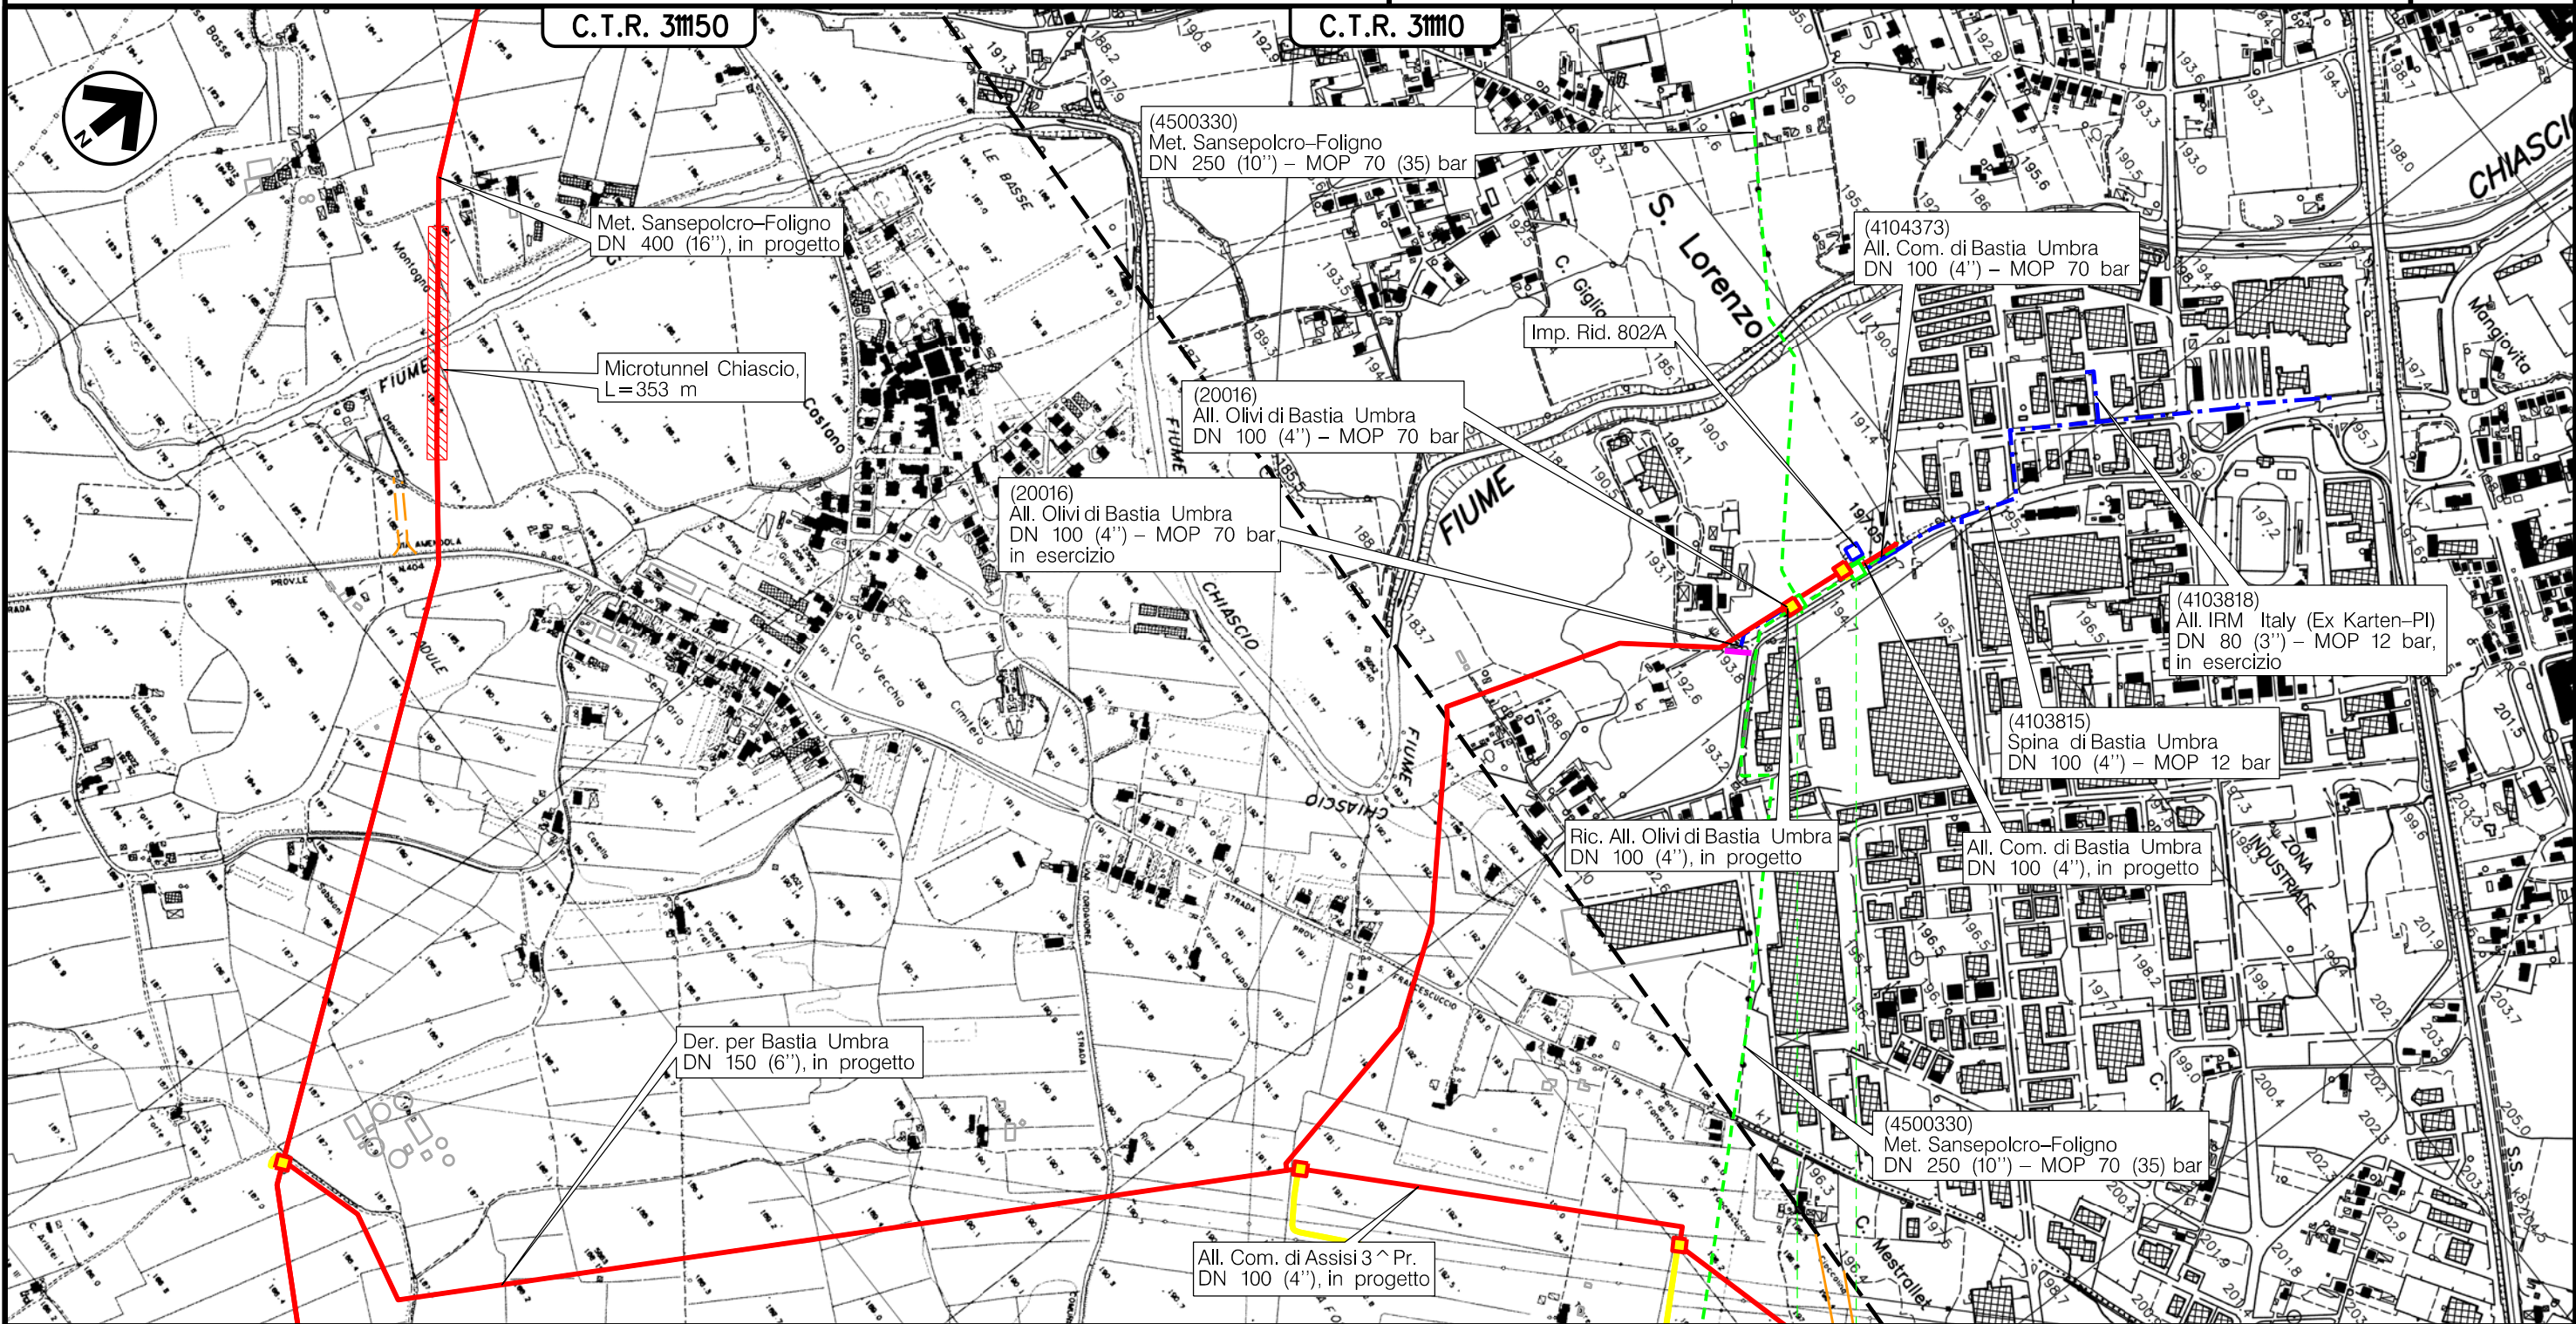

BASTIA UMBRA
PERUGIA

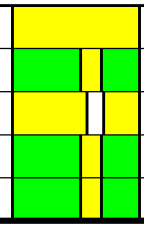

0	0+149	
n.4500330/17.1	n.20016/1	n.4104373/1




Il presente disegno è di proprietà aziendale - La Società tutelerà i propri diritti termine di legge.

Metanodotto: (12285)
 All. Com. di Assisi 3 ^ Pr.
 DN 100 (4") – MOP 70 bar


TRACCIATO CONDOTTA DA RIMUOVERE – IMPATTO TRANSITORIO

0	30/09/21	EMISSIONE	MARIONI	BATTISTI	LUMINARI
INDICE	DATA	REVISIONI	ELABORATO	VERIFICATO	APPROVATO
Proprietario		Progettista		Dis. RIM-IT-002	
				Comm.NR/20047/R-L36	
Foglio 13 di 18 Scala 1:10000					

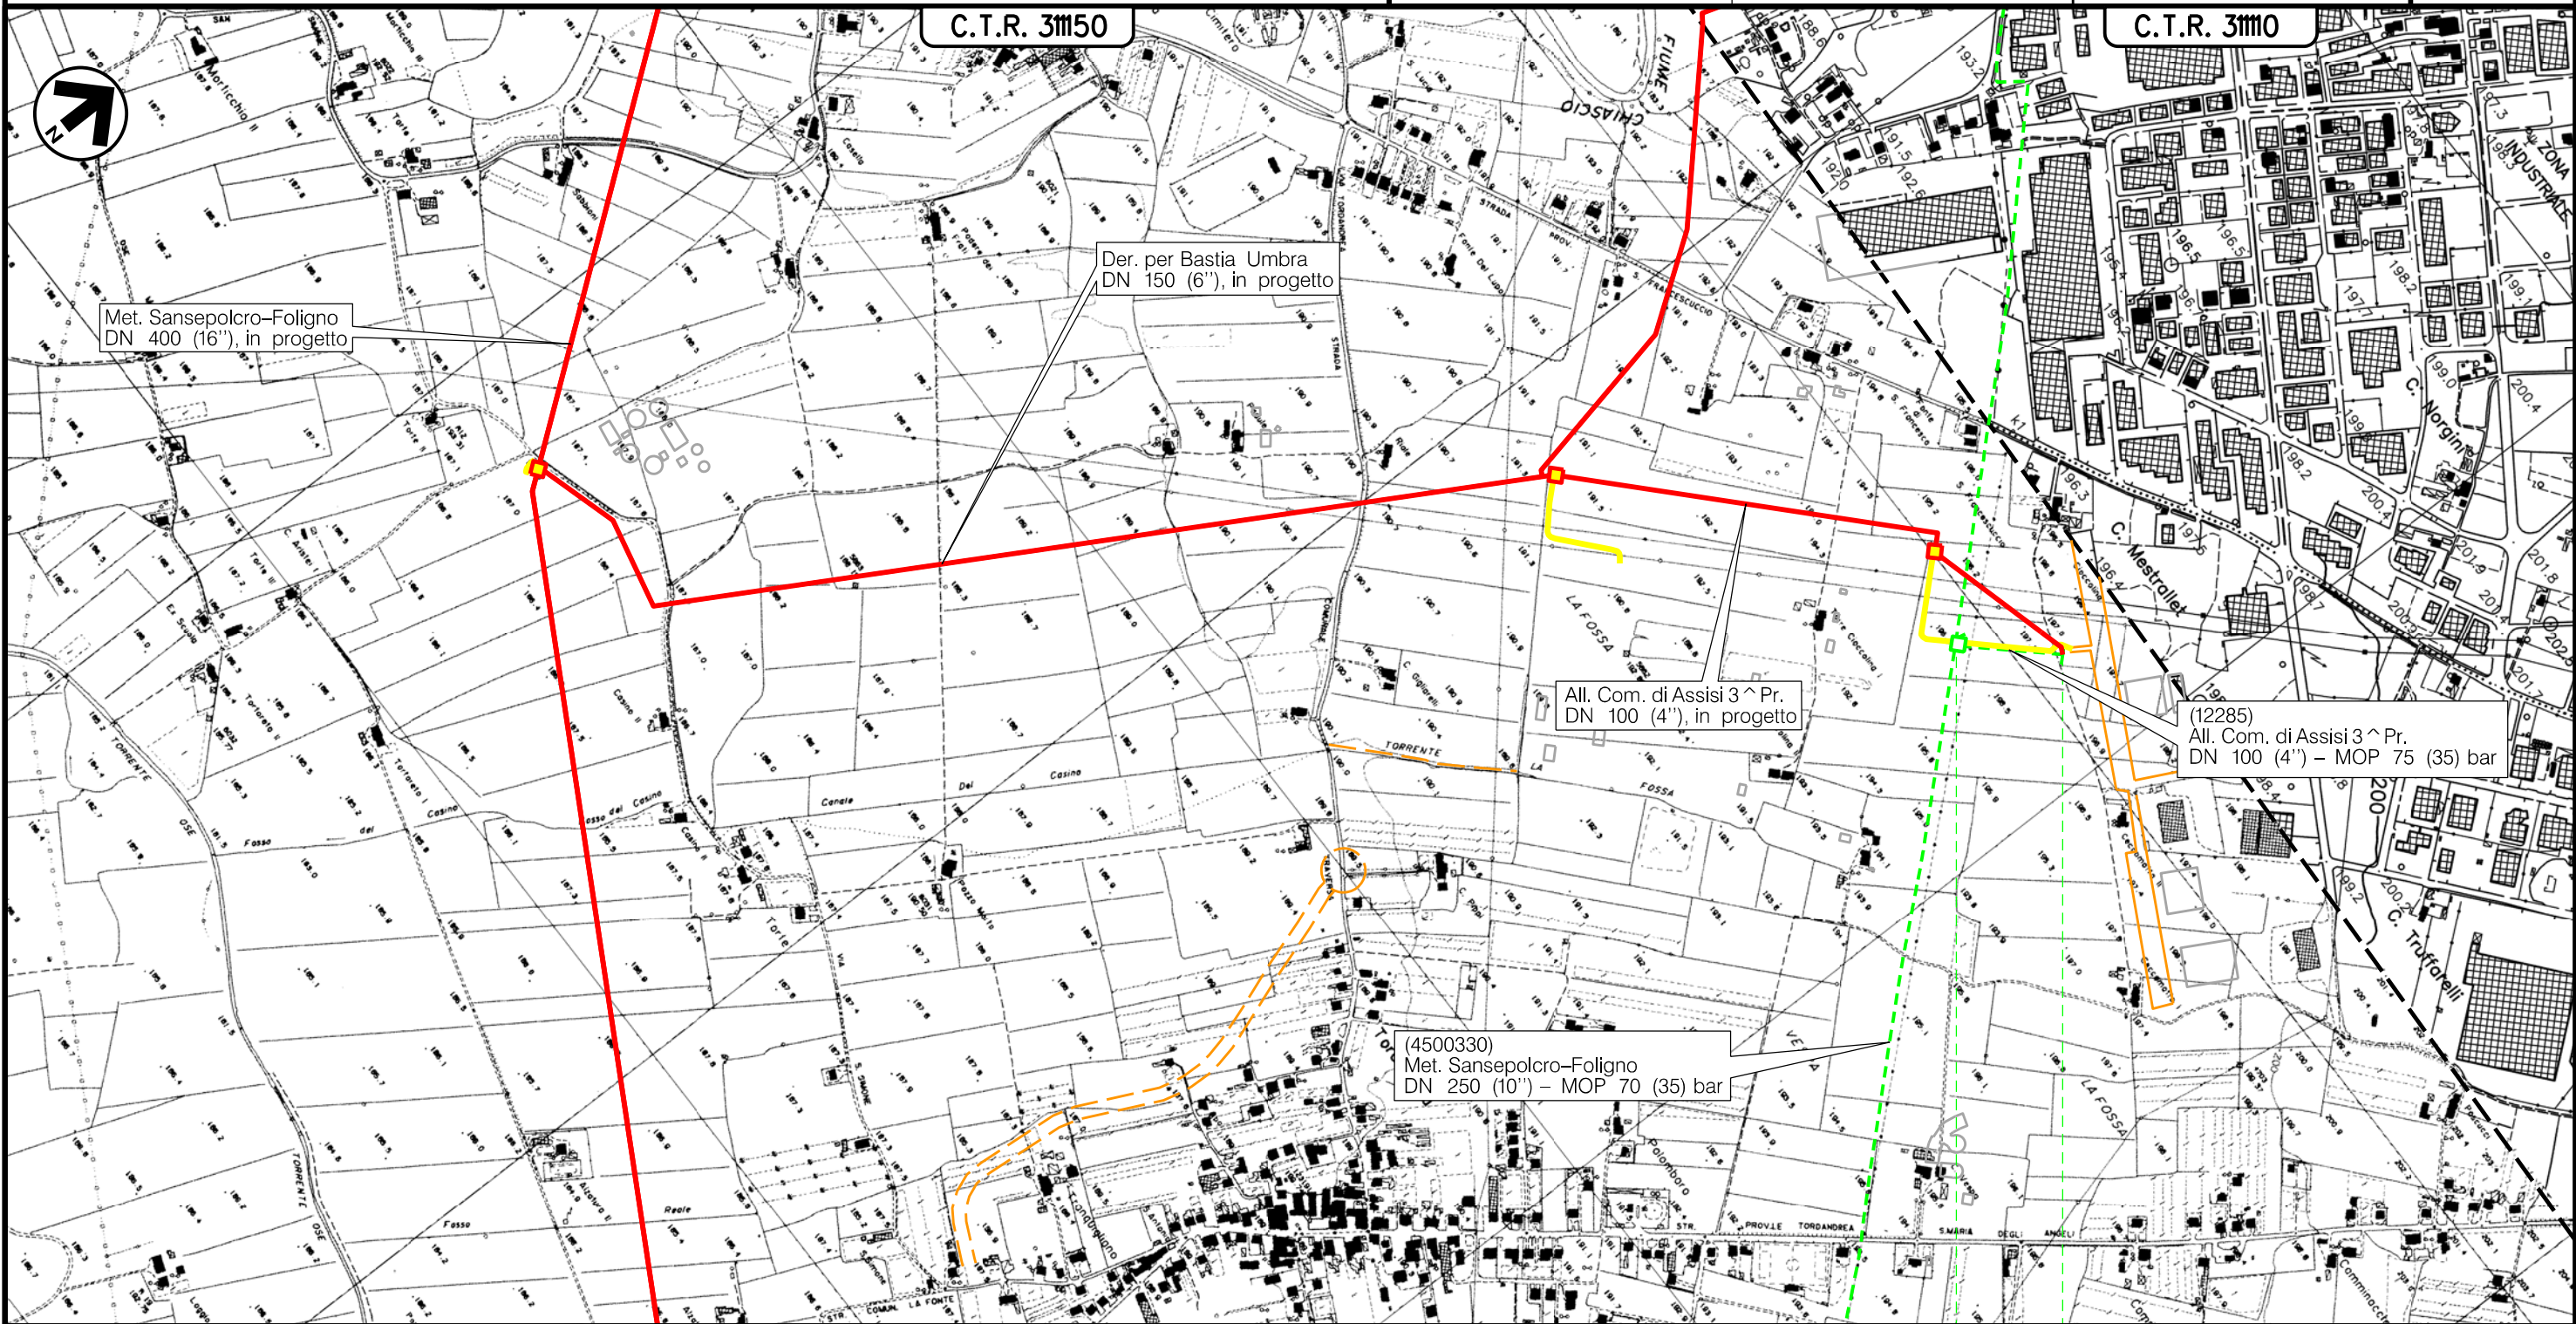

ASSISI
 PERUGIA

PIDA/C n.12285/1km 0+000

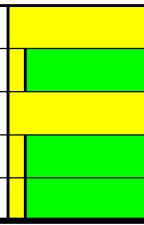


Il presente disegno e' di proprieta' aziendale - La Societa' tutelera' i propri diritti a termine di legge.

Metanodotto:

(4103612)
All. Com. di Assisi 1 ^ Pr.
DN 100 (4'') - MOP 70 bar

0	30/09/21	EMISSIONE	MARIONNI	BATTISTI	LUMINARI
INDICE	DATA	REVISIONI	ELABORATO	VERIFICATO	APPROVATO
Proprietario		Progettista		Dis. RIM-IT-002	
snam		COMIS		Comm.NR/20047/R-L37	
			Scala 1:10000		

TRACCIATO CONDOTTA DA RIMUOVERE - IMPATTO TRANSITORIO

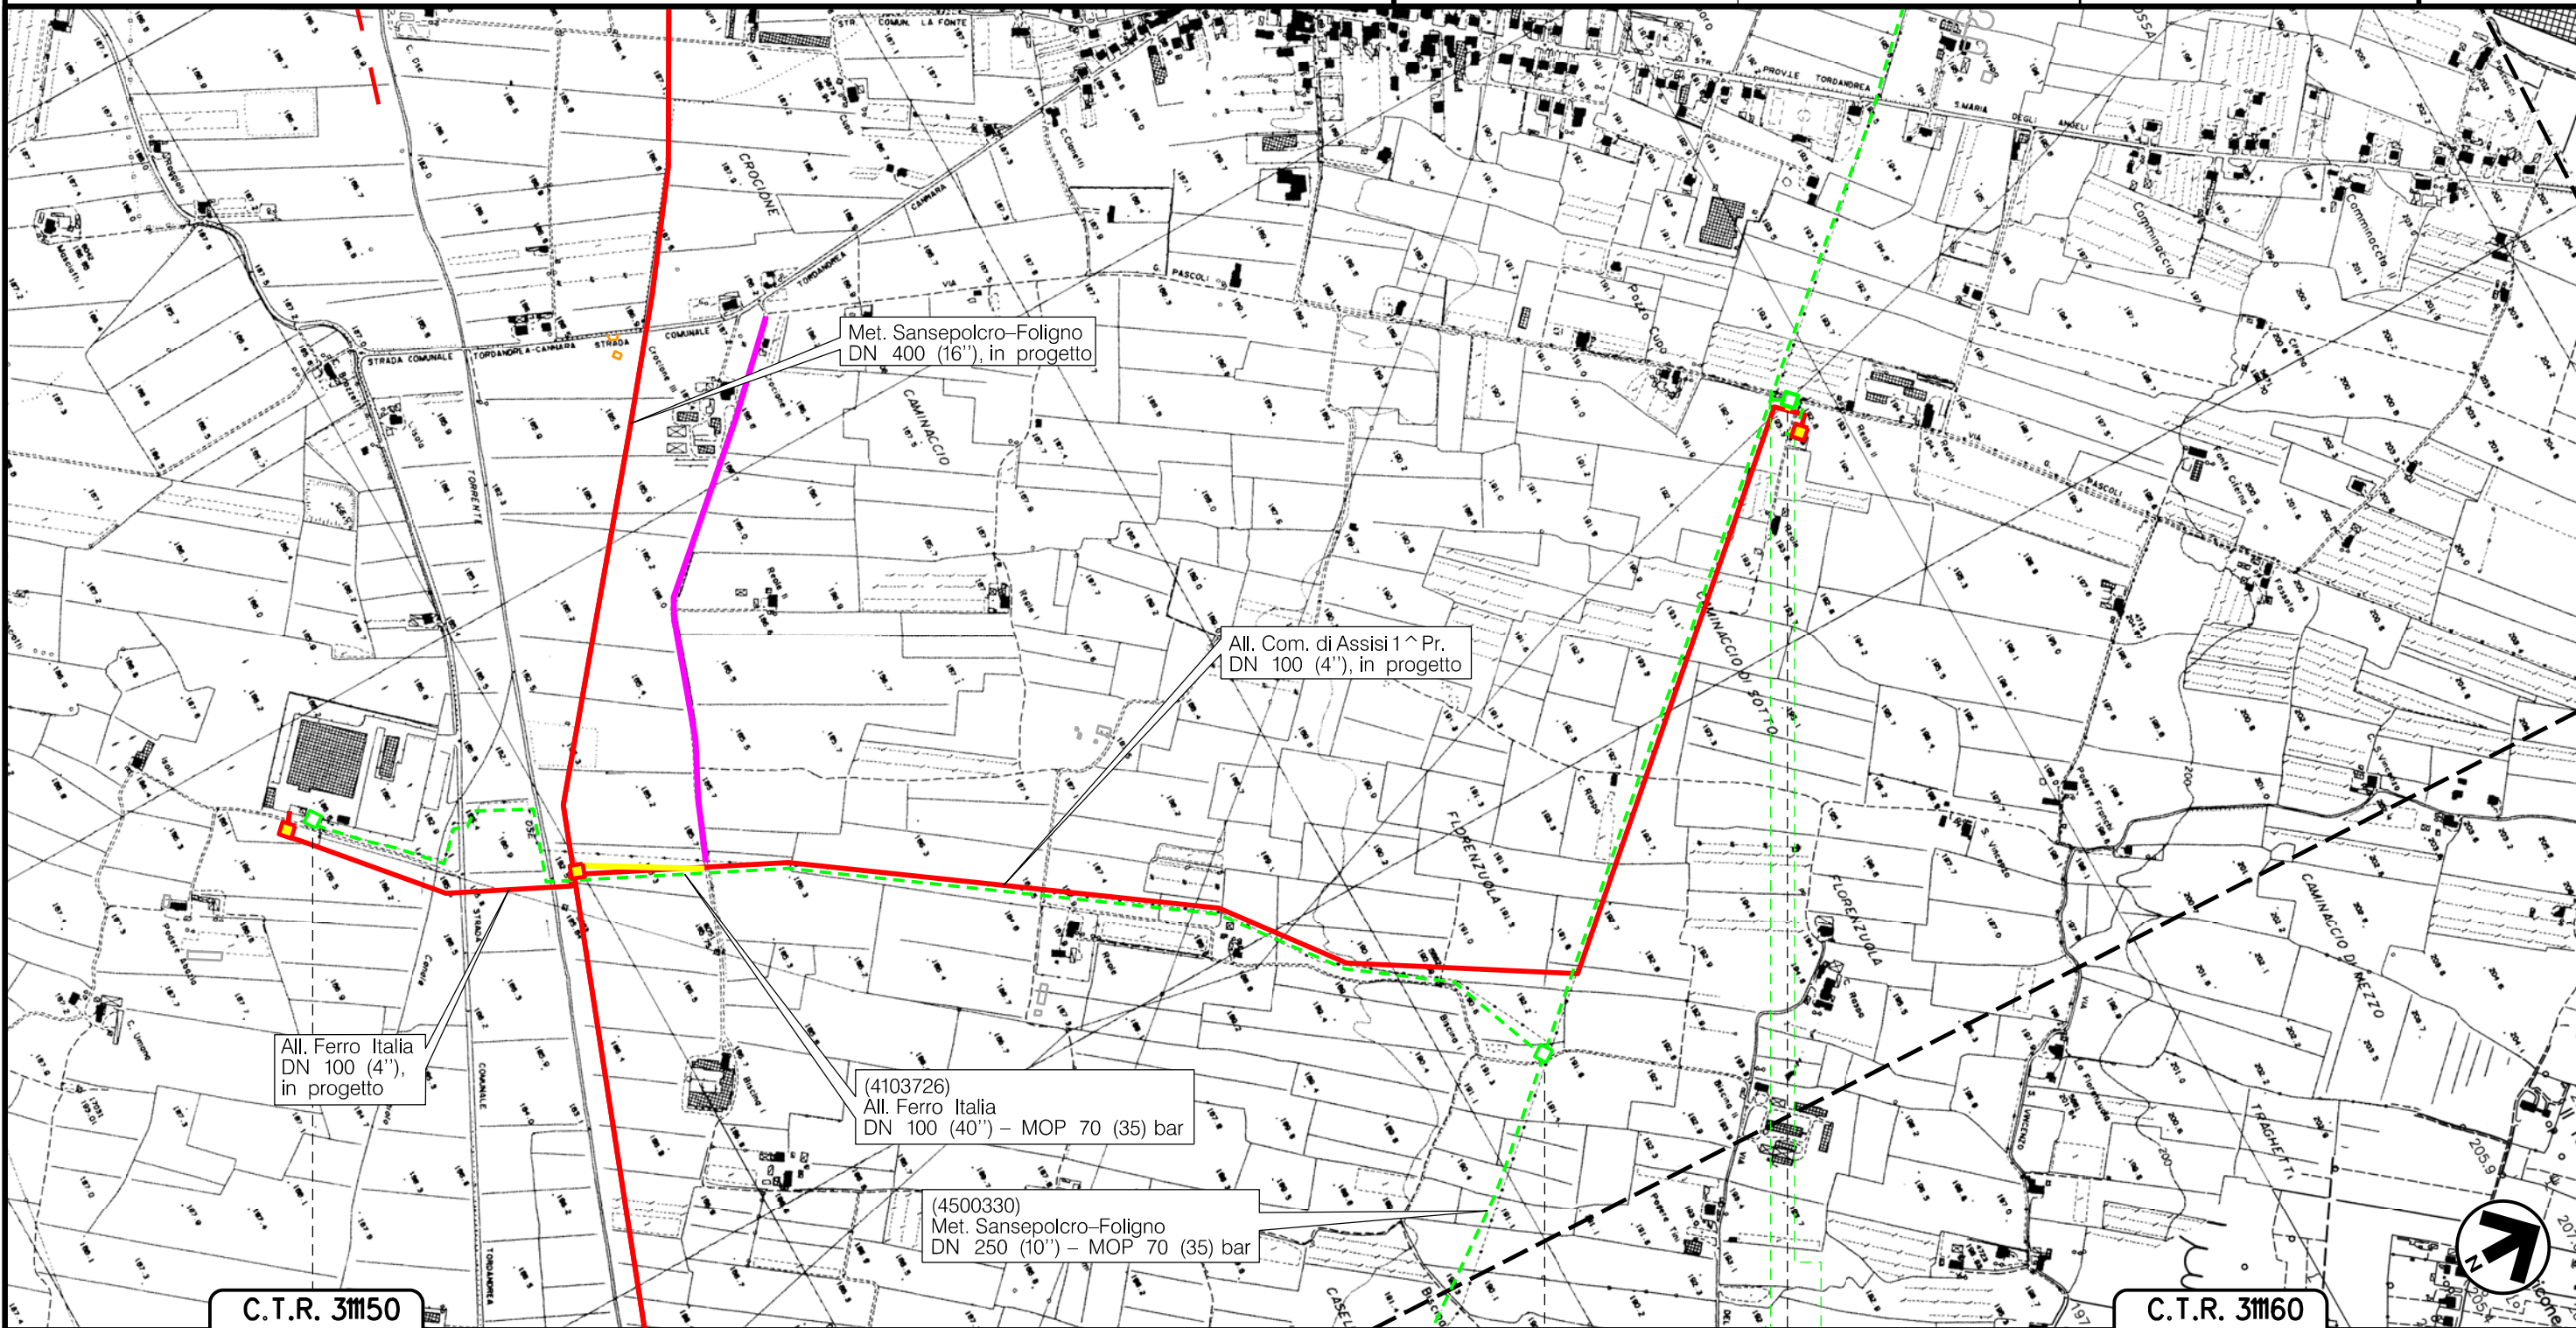

C.T.R. 31150

C.T.R. 31160

0 0+129

ASSISI
PERUGIA

n.4103726/2

n.4103726/1



PIDA n.4103612/1Km 0+028

Il presente disegno e' di proprieta' aziendale - La Societa' tutelera' i propri diritti a termine di legge.





Metanodotto:

(4103726)
All. Ferro Italia
DN 100 (4'') – MOP 70 (35) bar

0	30/09/21	EMISSIONE	MARIONNI	BATTISTI	LUMINARI
INDICE	DATA	REVISIONI	ELABORATO	VERIFICATO	APPROVATO
Proprietario	Progettista		Dis. RIM-IT-002		
			Comm. NR/20047/R-L38		
					Foglio 15 di 18 Scala 1:10000

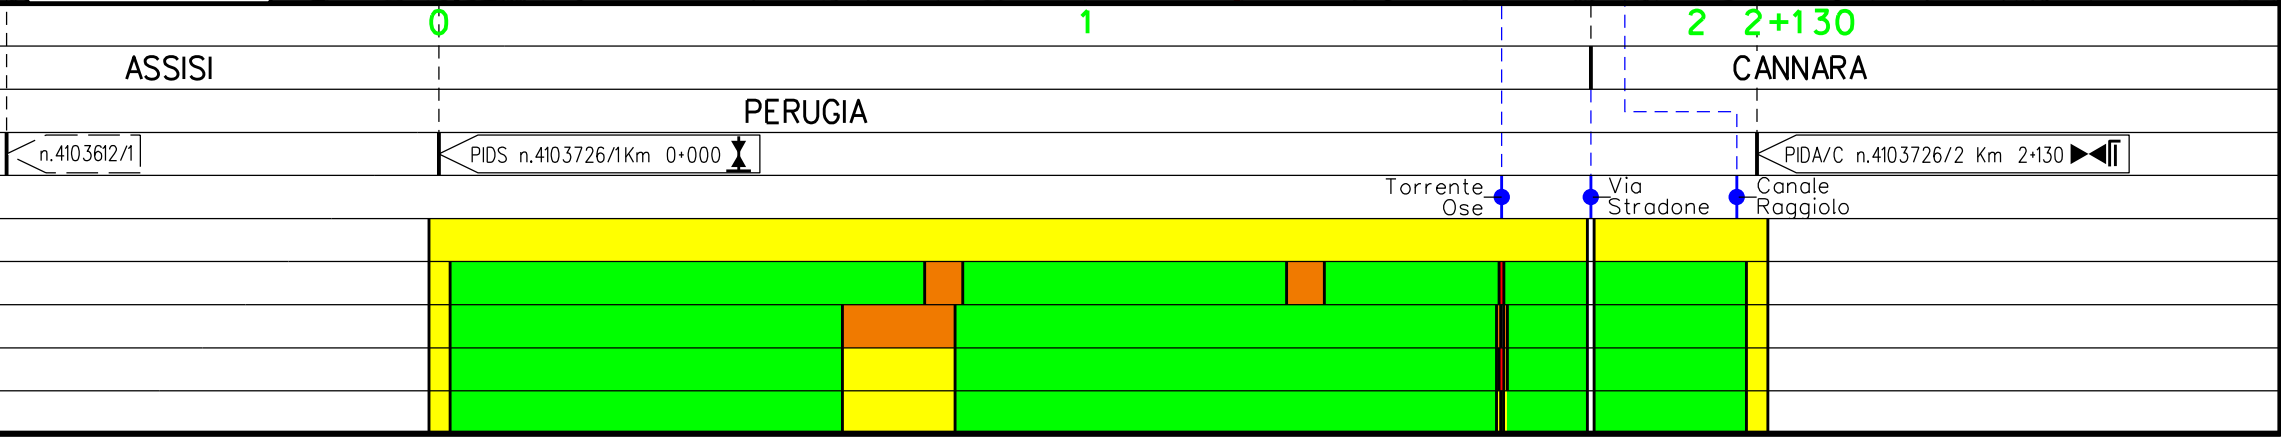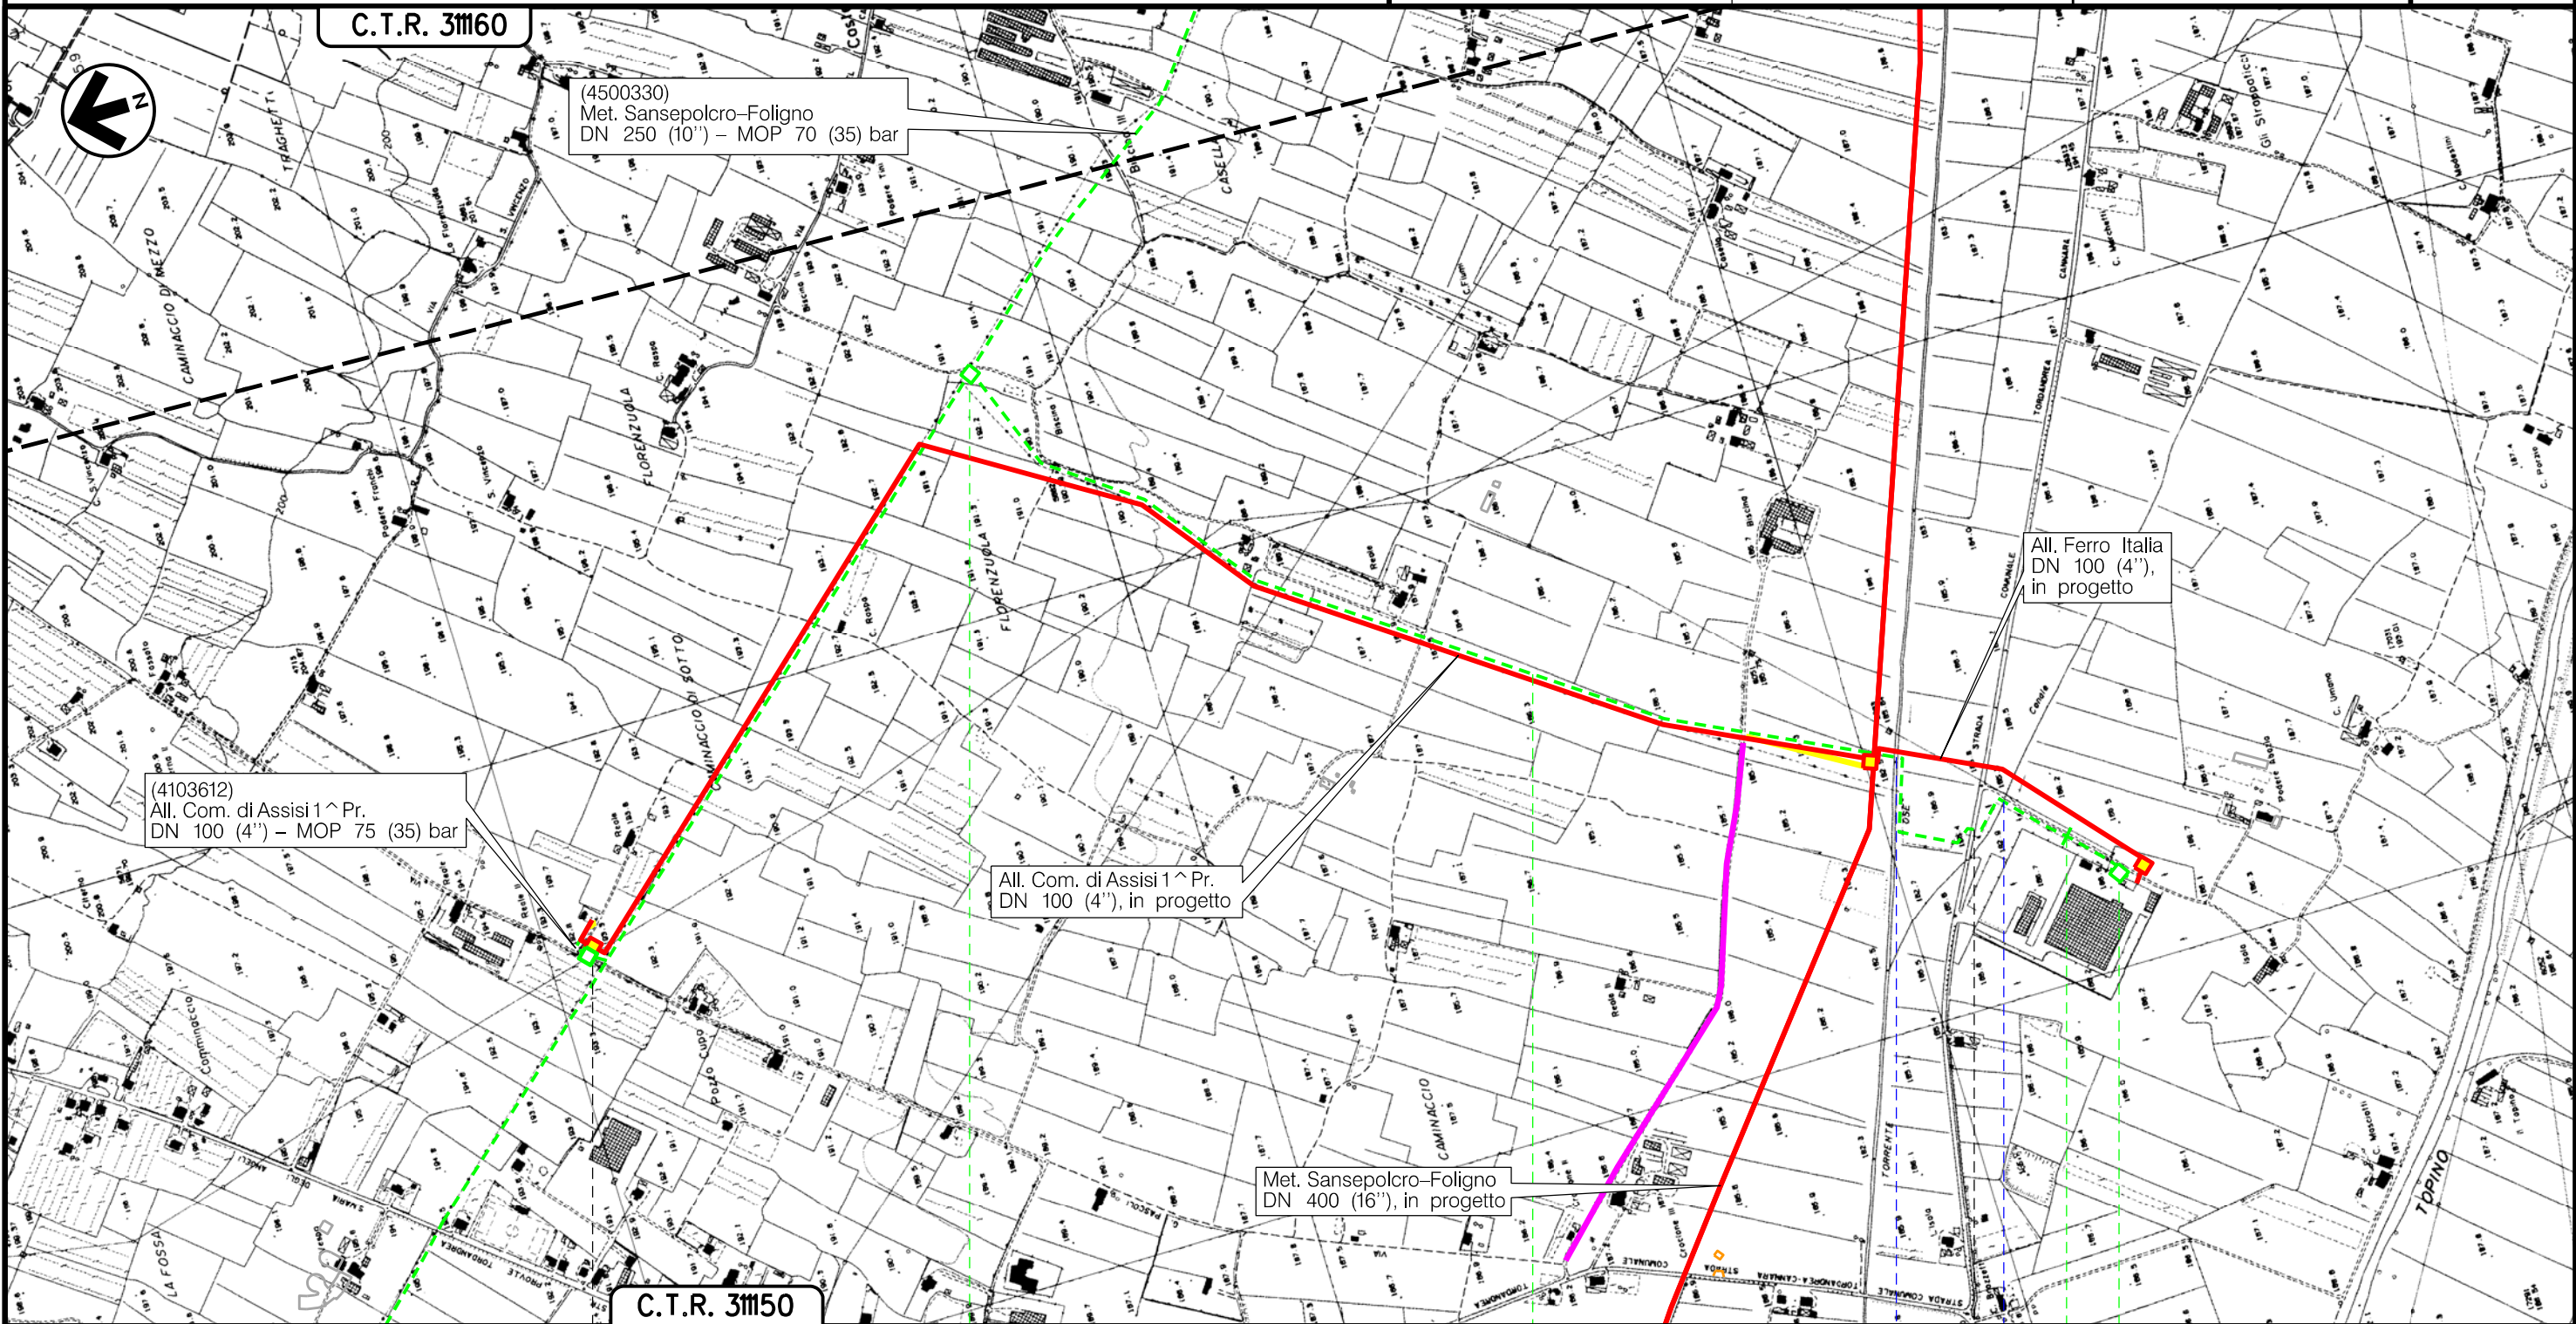

TRACCIATO CONDOTTA DA RIMUOVERE – IMPATTO TRANSITORIO




Il presente disegno è di proprietà aziendale – La Società tutelerà i propri diritti a termine di legge.


Metanodotto: (4101448)
 All. Bonaca-Cannara
 DN 100 (4") - MOP 70 bar

TRACCIATO CONDOTTA DA RIMUOVERE - IMPATTO TRANSITORIO

0	30/09/21	EMISSIONE	MARIONNI	BATTISTI	LUMINARI
INDICE	DATA	REVISIONI	ELABORATO	VERIFICATO	APPROVATO
Proprietario		Progettista		Dis. RIM-IT-002	
				Comm.NR/20047/R-L39	
Foglio 16 di 18					
Scala 1:10000					

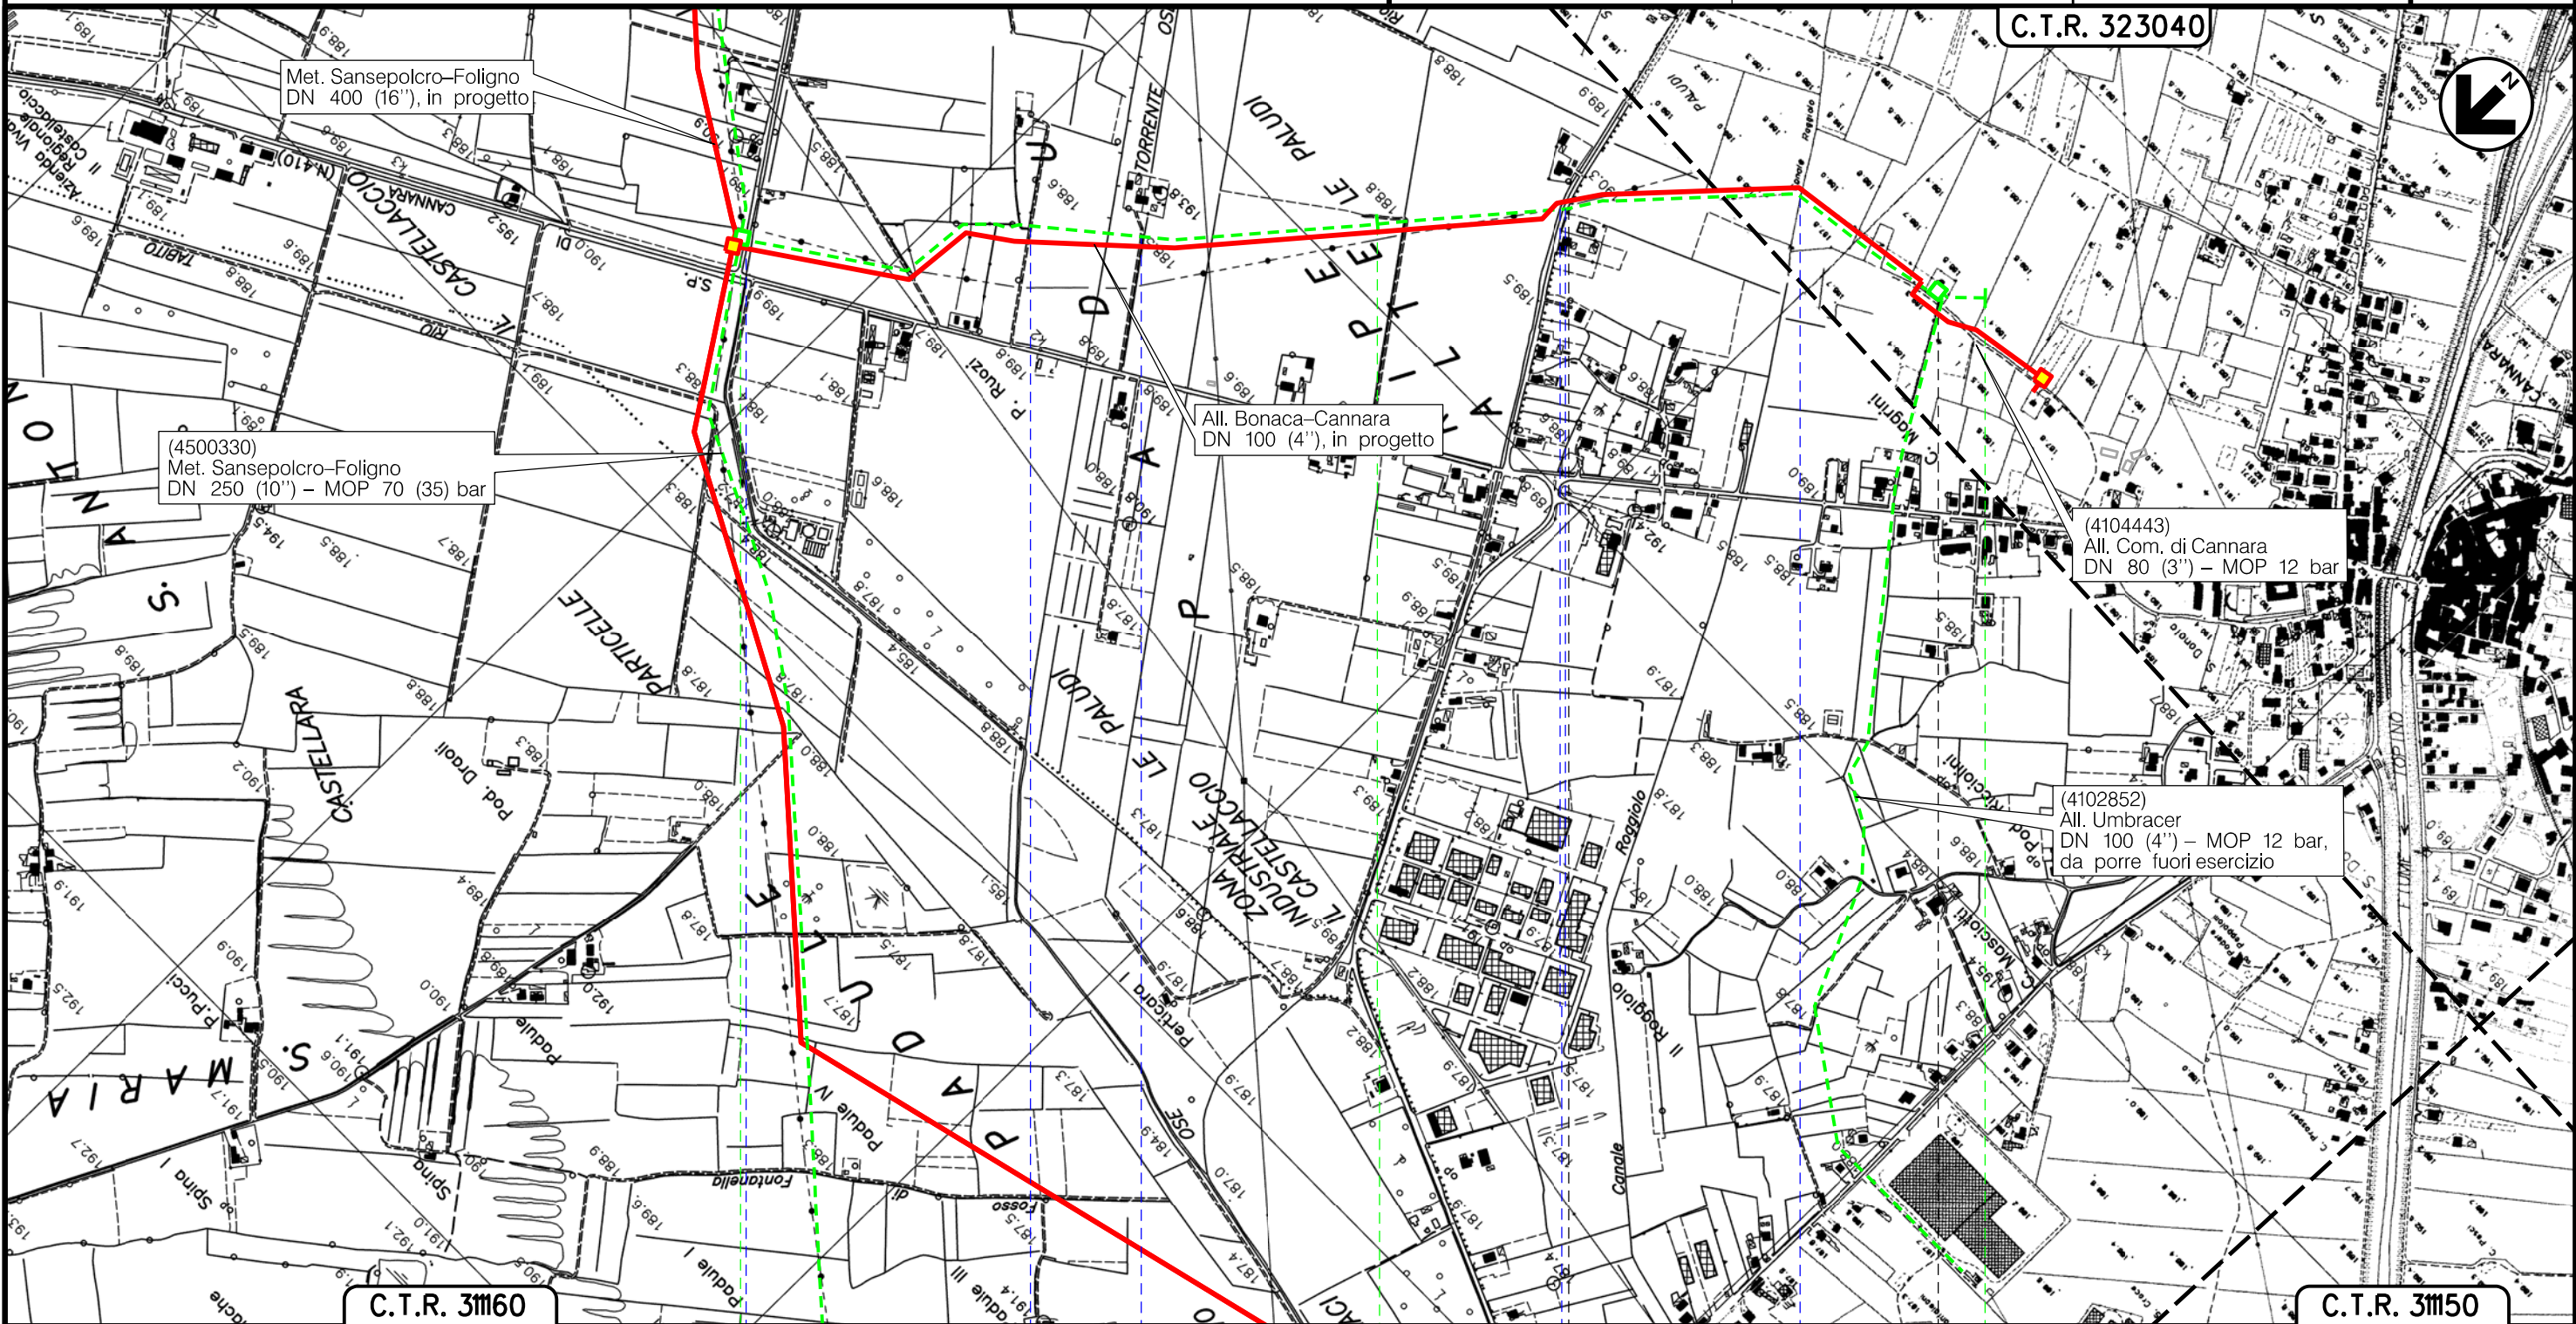

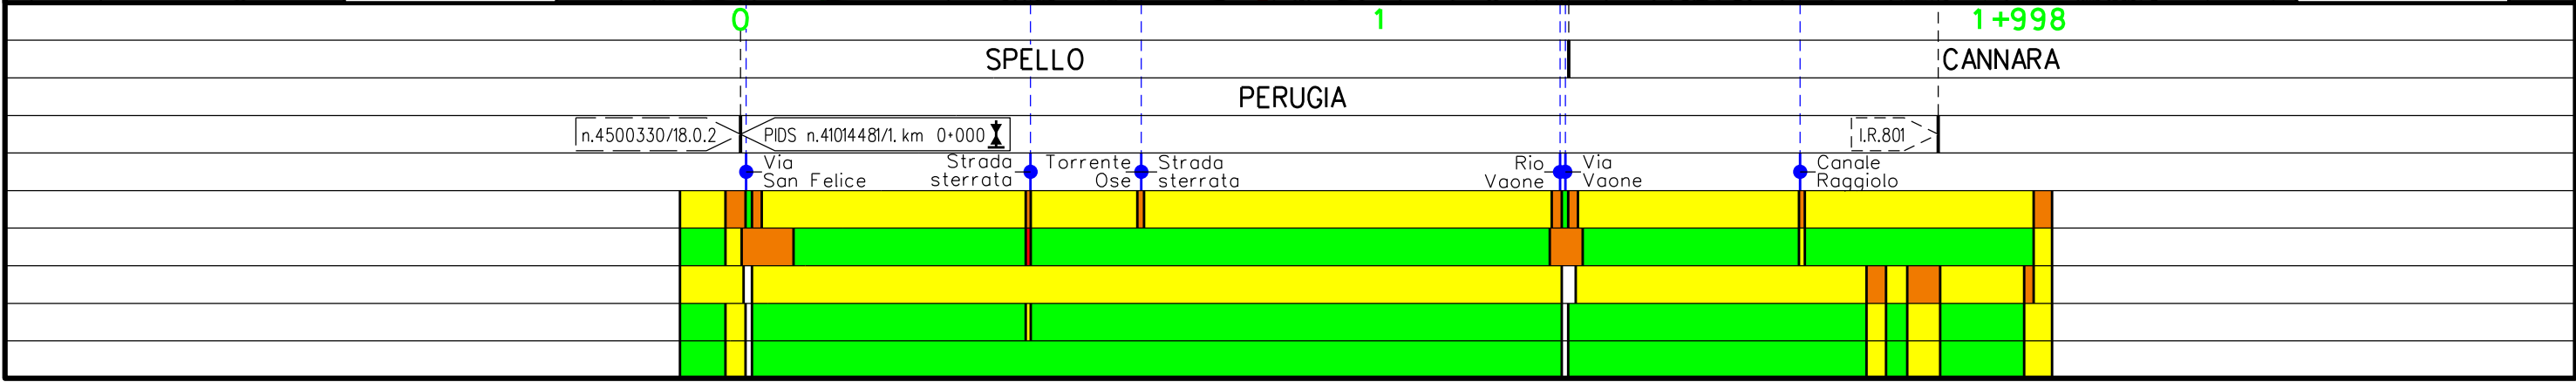

Il presente disegno è di proprietà aziendale - La Società tutelerà i propri diritti a termine di legge.




Metanodotto:


(4102852)
All. Umbracer
DN 100 (4") - MOP 12 bar

0	30/09/21	EMISSIONE	MARIONNI	BATTISTI	LUMINARI	Foglio
INDICE	DATA	REVISIONI	ELABORATO	VERIFICATO	APPROVATO	17
Proprietario	Progettista		Dis. RIM-IT-002		Comm.NR/20047/R-L39	di 18
						Scala
						1:10000

TRACCIATO CONDOTTA DA RIMUOVERE - IMPATTO TRANSITORIO

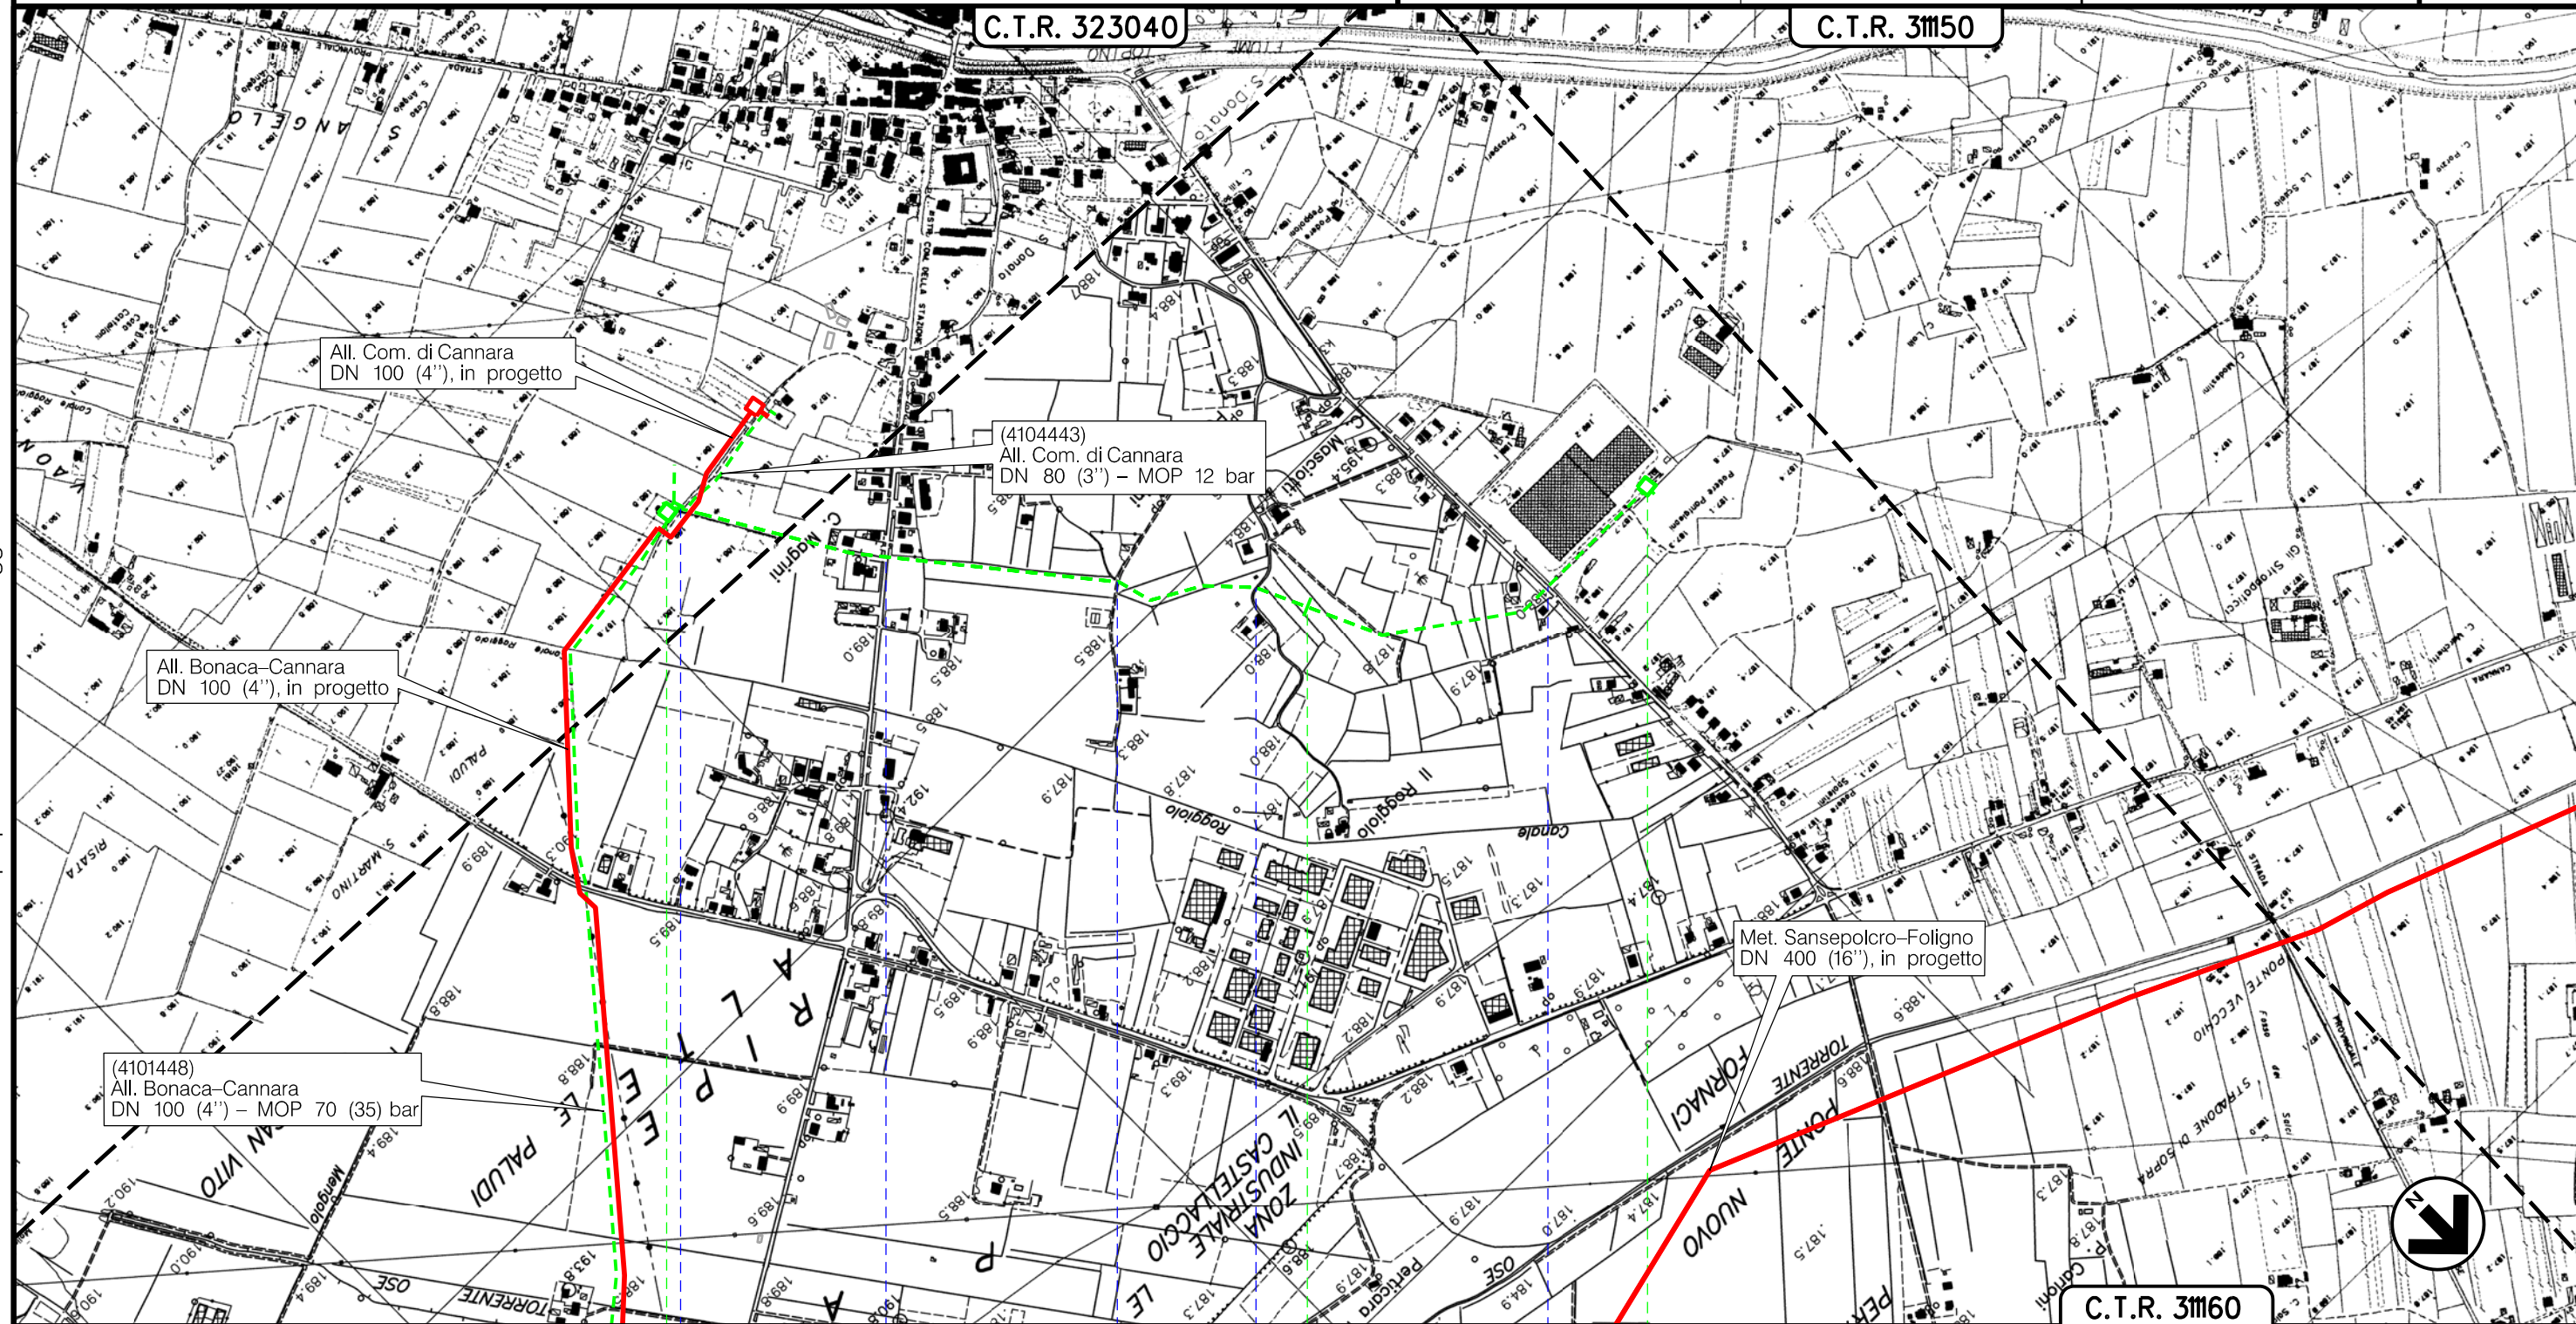

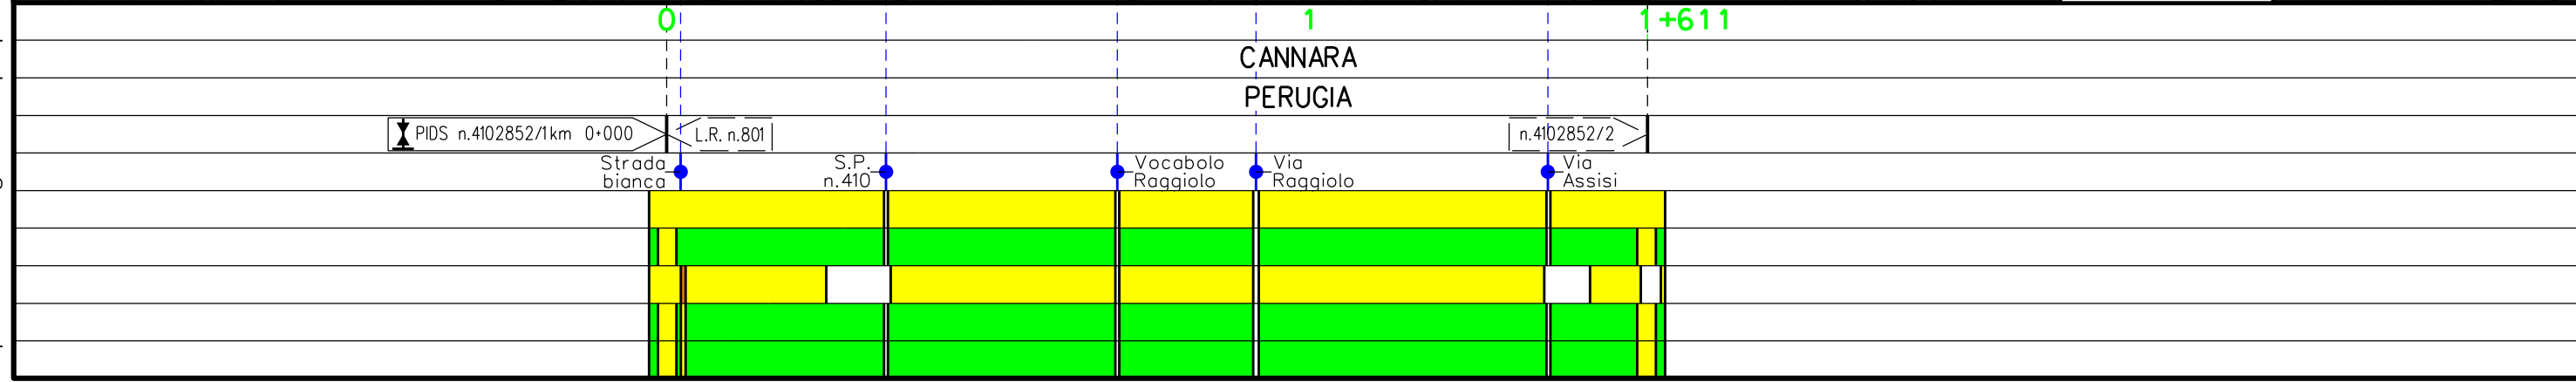

Il presente disegno e' di proprieta' aziendale - La Societa' tutelera' i propri diritti a termine di legge.




Metanodotto:

(4101501)
All. Ceramica Falcinelli
DN 100 (4'') – MOP 70 bar

0	30/09/21	EMISSIONE	MARIONI	BATTISTI	LUMINARI	Foglio
INDICE	DATA	REVISIONI	ELABORATO	VERIFICATO	APPROVATO	18
Proprietario	Progettista		Dis. RIM-IT-002		Comm. NR/20047/R-L40	di 18
				Scala 1:10000		

TRACCIATO CONDOTTA DA RIMUOVERE – IMPATTO TRANSITORIO

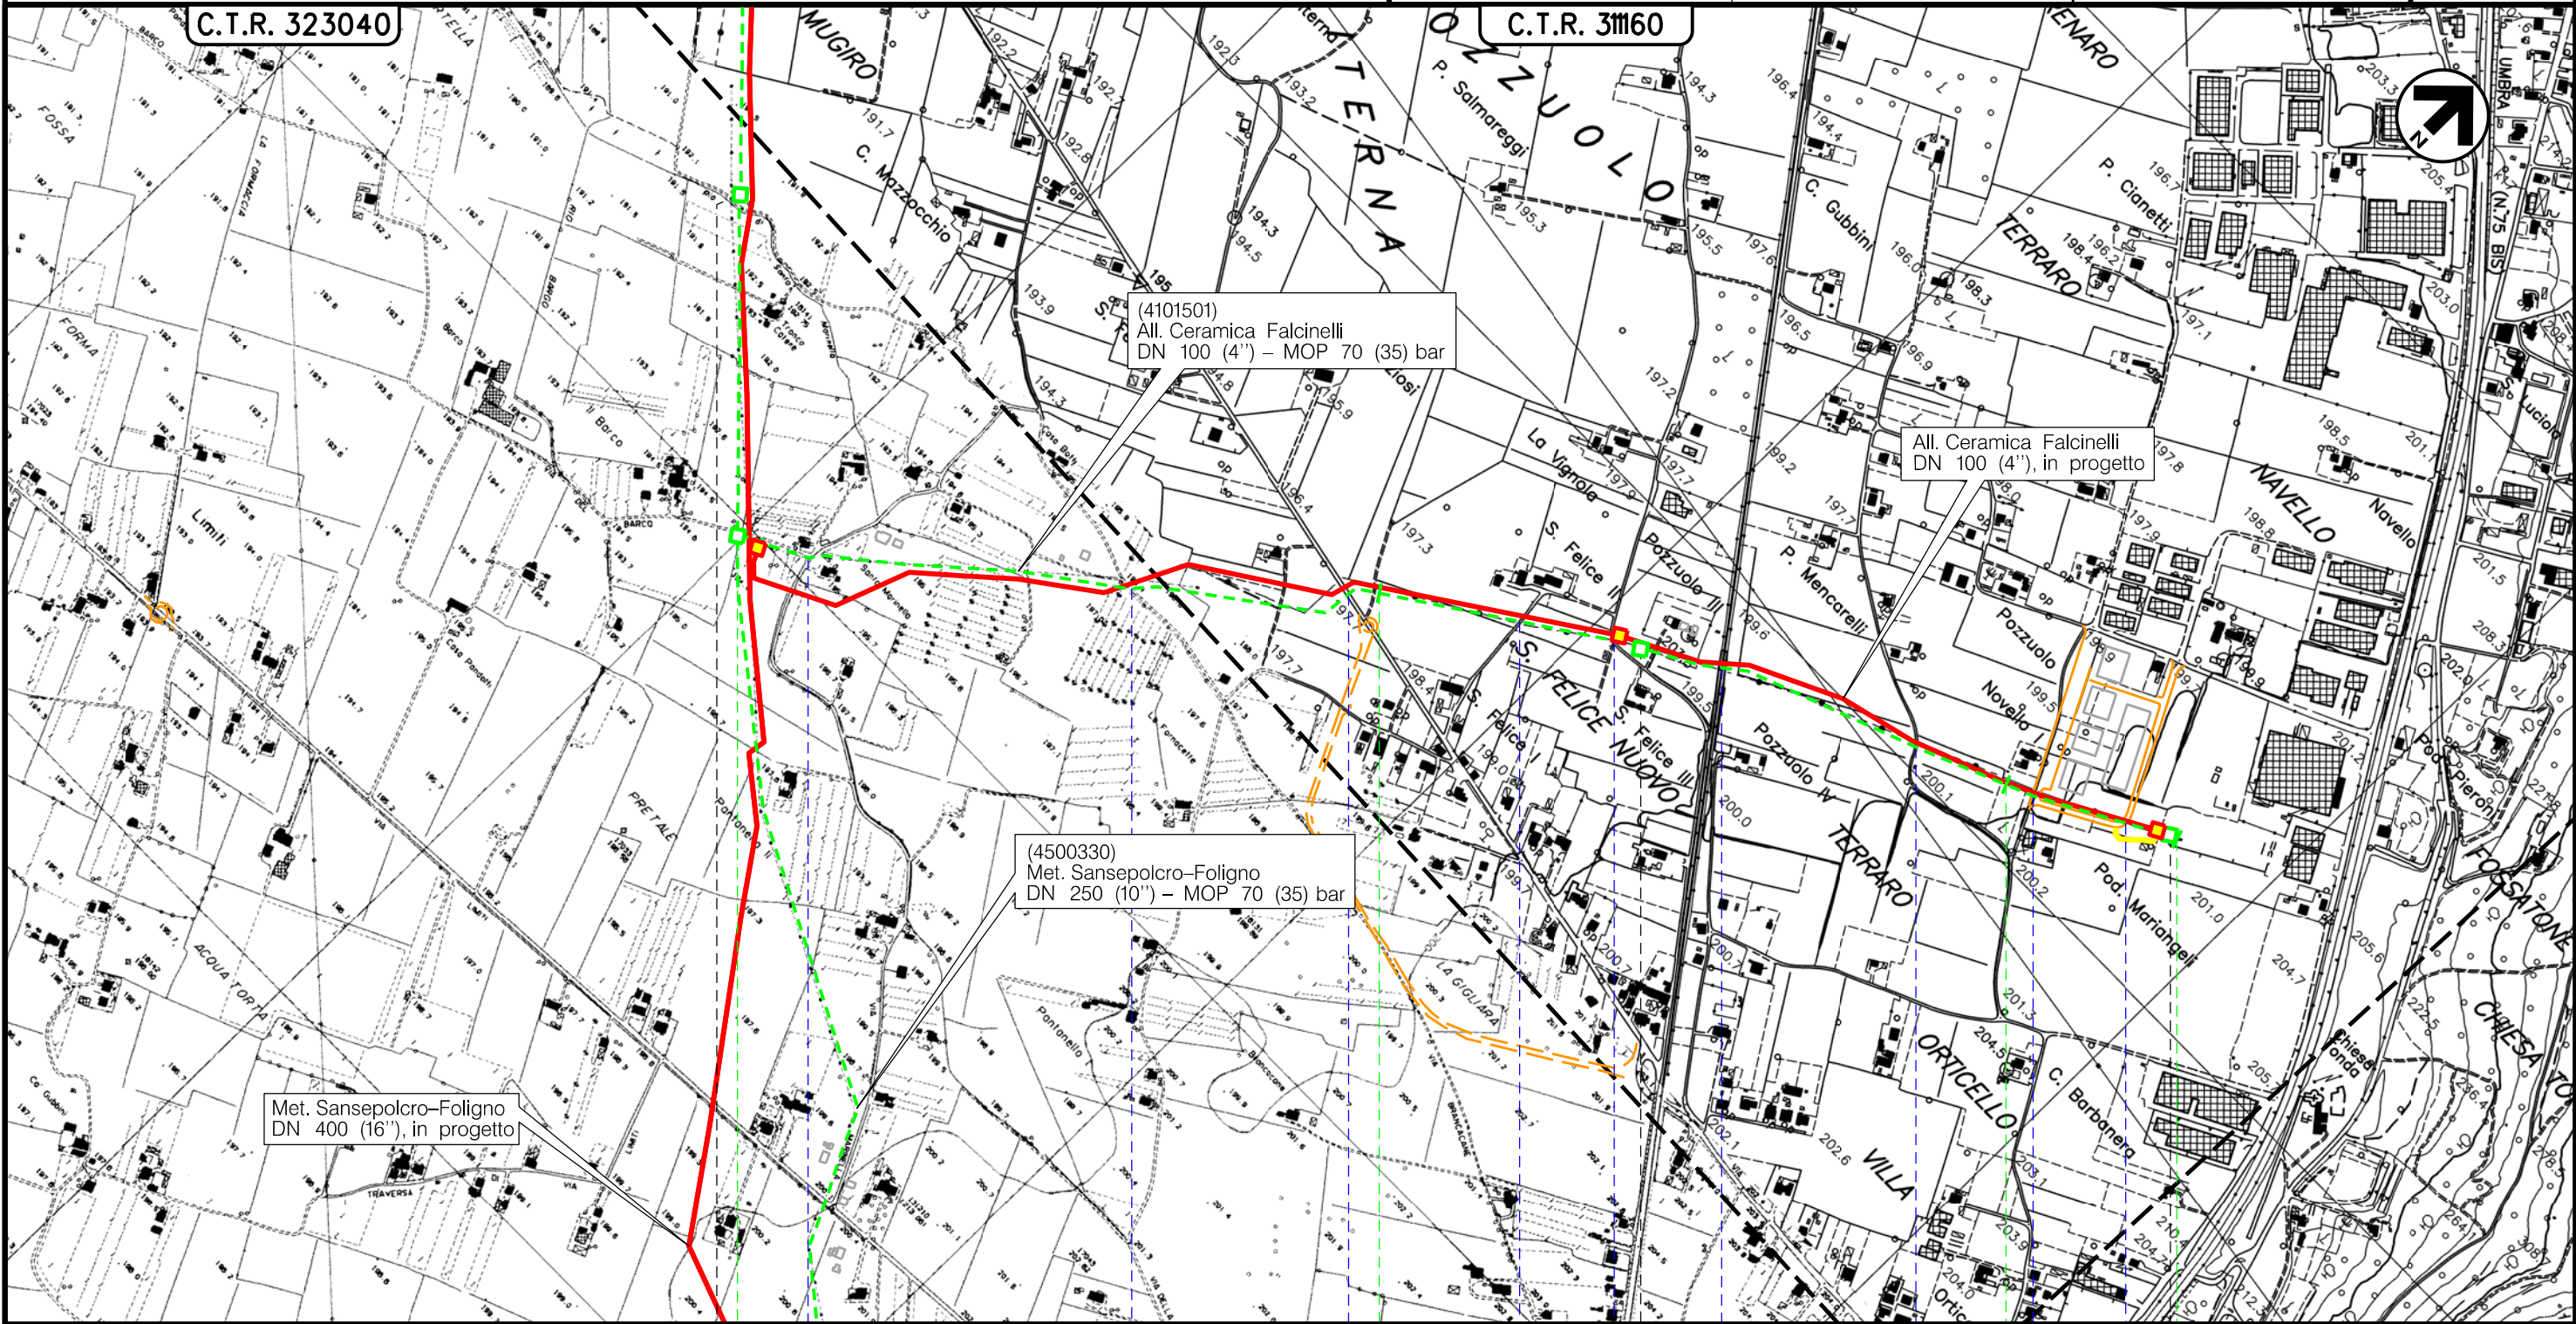

Il presente disegno è di proprietà aziendale – La Società tutela i propri diritti a termine di legge.

