


DENOMINAZIONE DELLA LINEA

DER. PER BASTIA UMBRA
DN 150 (6") - DP 75 BAR

DENOMINAZIONE ATTRAVERSAMENTI PRINCIPALI

COMUNI
PROVINCE

BETTONA BASTIA UMBRA ASSISI BASTIA UMBRA PERUGIA

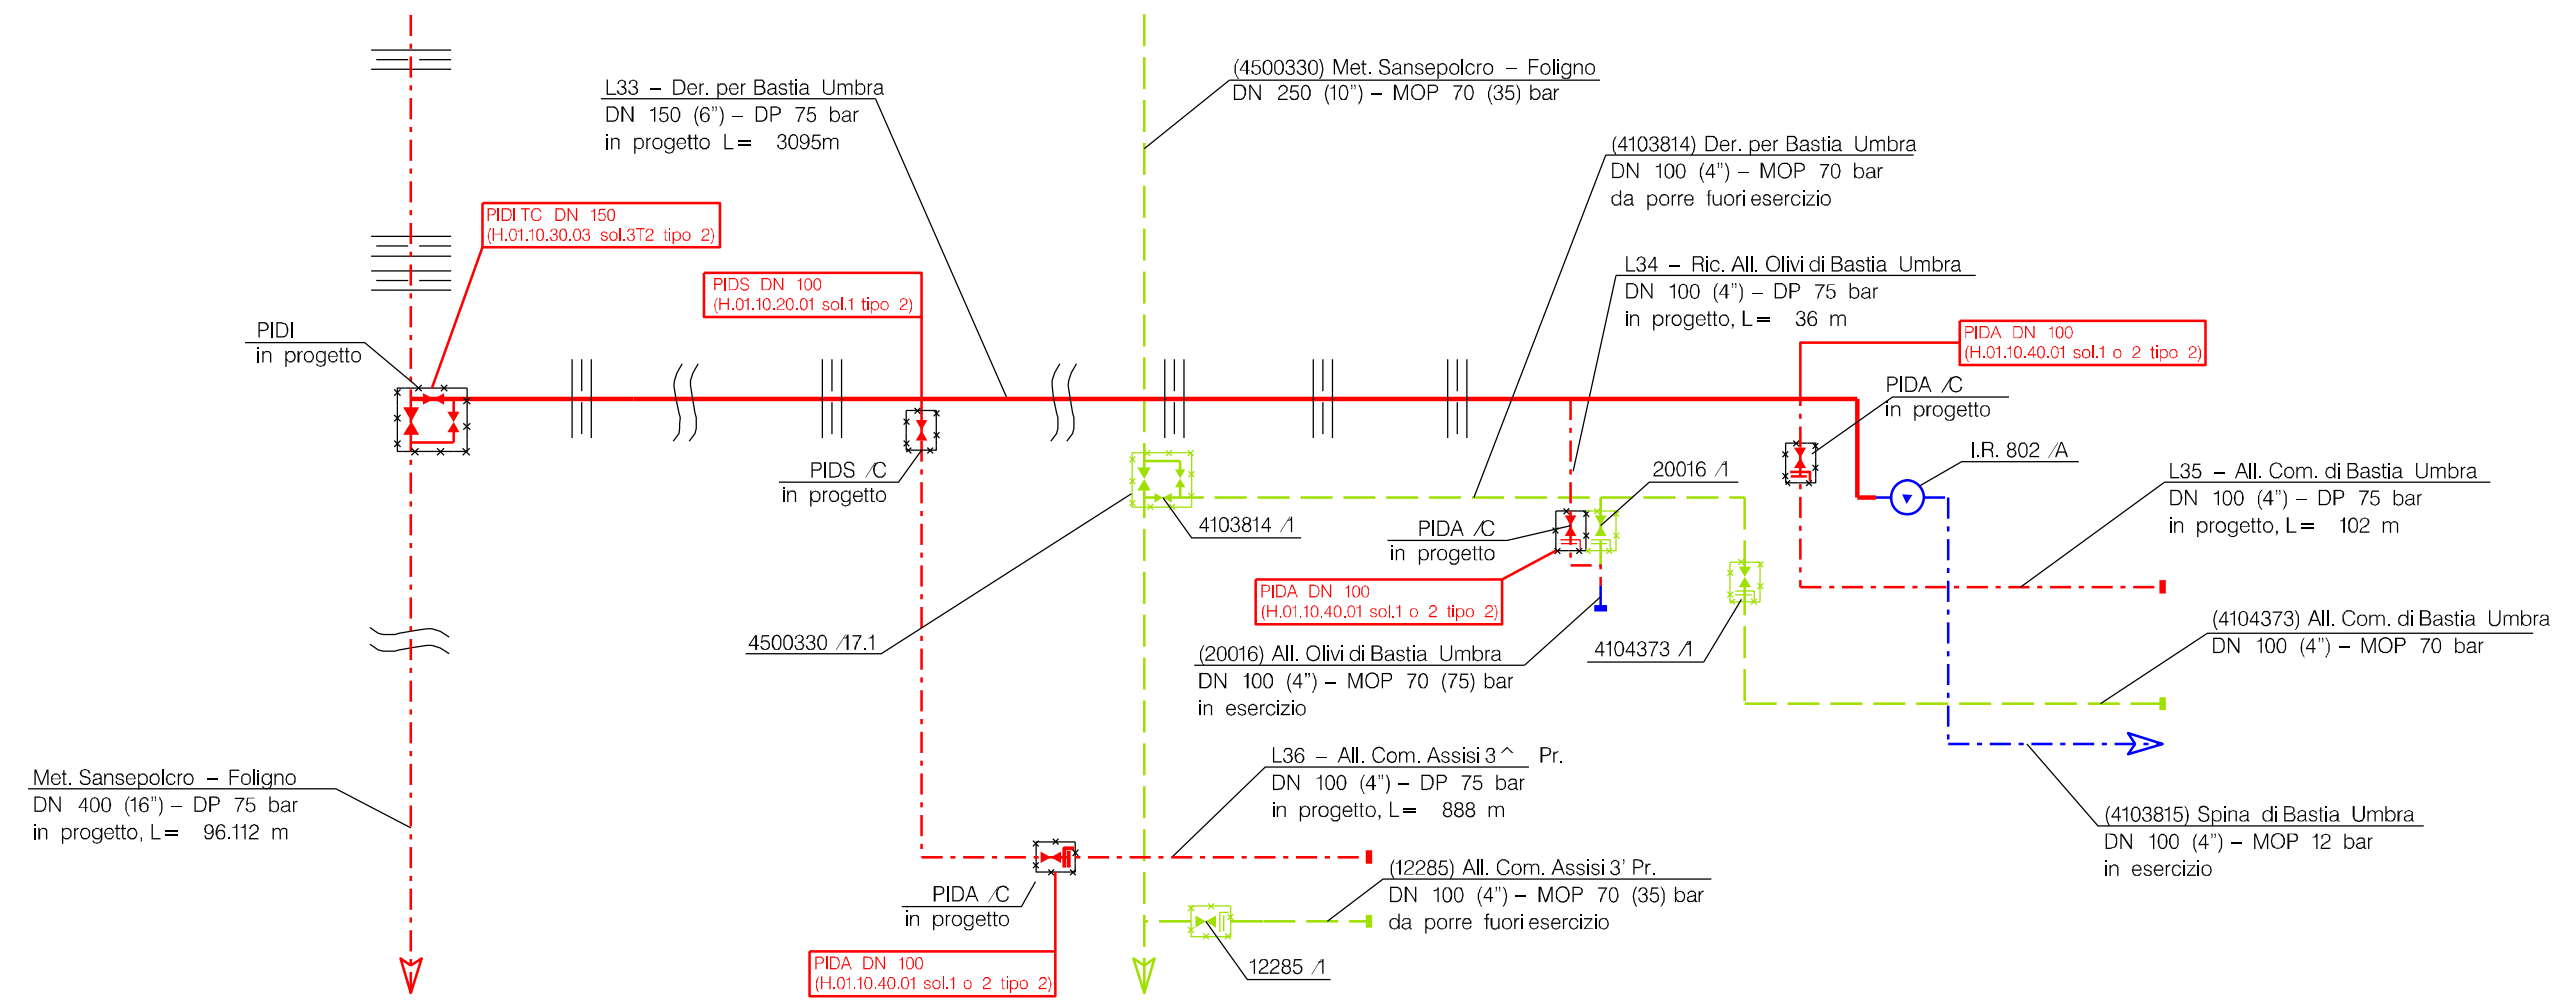

DIAMETRI E SPESSORI	DN 150 (6") - Sp. 7,1 mm
LOCALITA' UBICAZIONE IMPIANTI	BETTONA LOC. SEMINARIO
DENOMINAZIONE TIPO IMPIANTI	PIDI
NUMERAZIONE PROGRESSIVA IMPIANTI	1/A
DISTANZE PROGRESSIVE	0+000 0+308 1+082 1+369 1+673 2+000 2+550 2+876 3+095
DISTANZE PARZIALI FRA GLI IMPIANTI	


LEGENDA

SIMBOLOGIA DI LINEA

- RIF. DER. PER PERUGIA DN 200 (8") - DP 75 bar
- - - RIC. POT. DER. PER PERUGIA DN 250 (10") - DP 75 bar
- - - Metanodotti in esercizio
- - - Metanodotti da porre fuori esercizio e recuperare /intasare
- Attraversamento di corso d'acqua
- Attraversamento stradale
- Attraversamento ferroviario

SIMBOLOGIA MECCANICA

- Punto di intercettazione di linea (P.I.L.)
- Punto di intercettazione di derivazione semplice con stacco da linea (P.I.D.S.)
- Punto di intercettazione di derivazione semplice con stacco da P.I.L. (P.I.D.S.)
- Punto di intercettazione di derivazione importante (P.I.D.I.)
- Punto di intercettazione con discaggio di allacciamento (P.I.D.A.)
- Punto predisposto per il discaggio di allacciamento (P.P.D.A.)
- Giunto terminale
- Punto di sezionamento elettrico terminale (P.S.E.T.)
- Stazione di lancio e ricevimento pig
- Impianto di riduzione/regolazione della pressione
- Punto di compressione
- Punto di produzione
- Riduzione concentrica

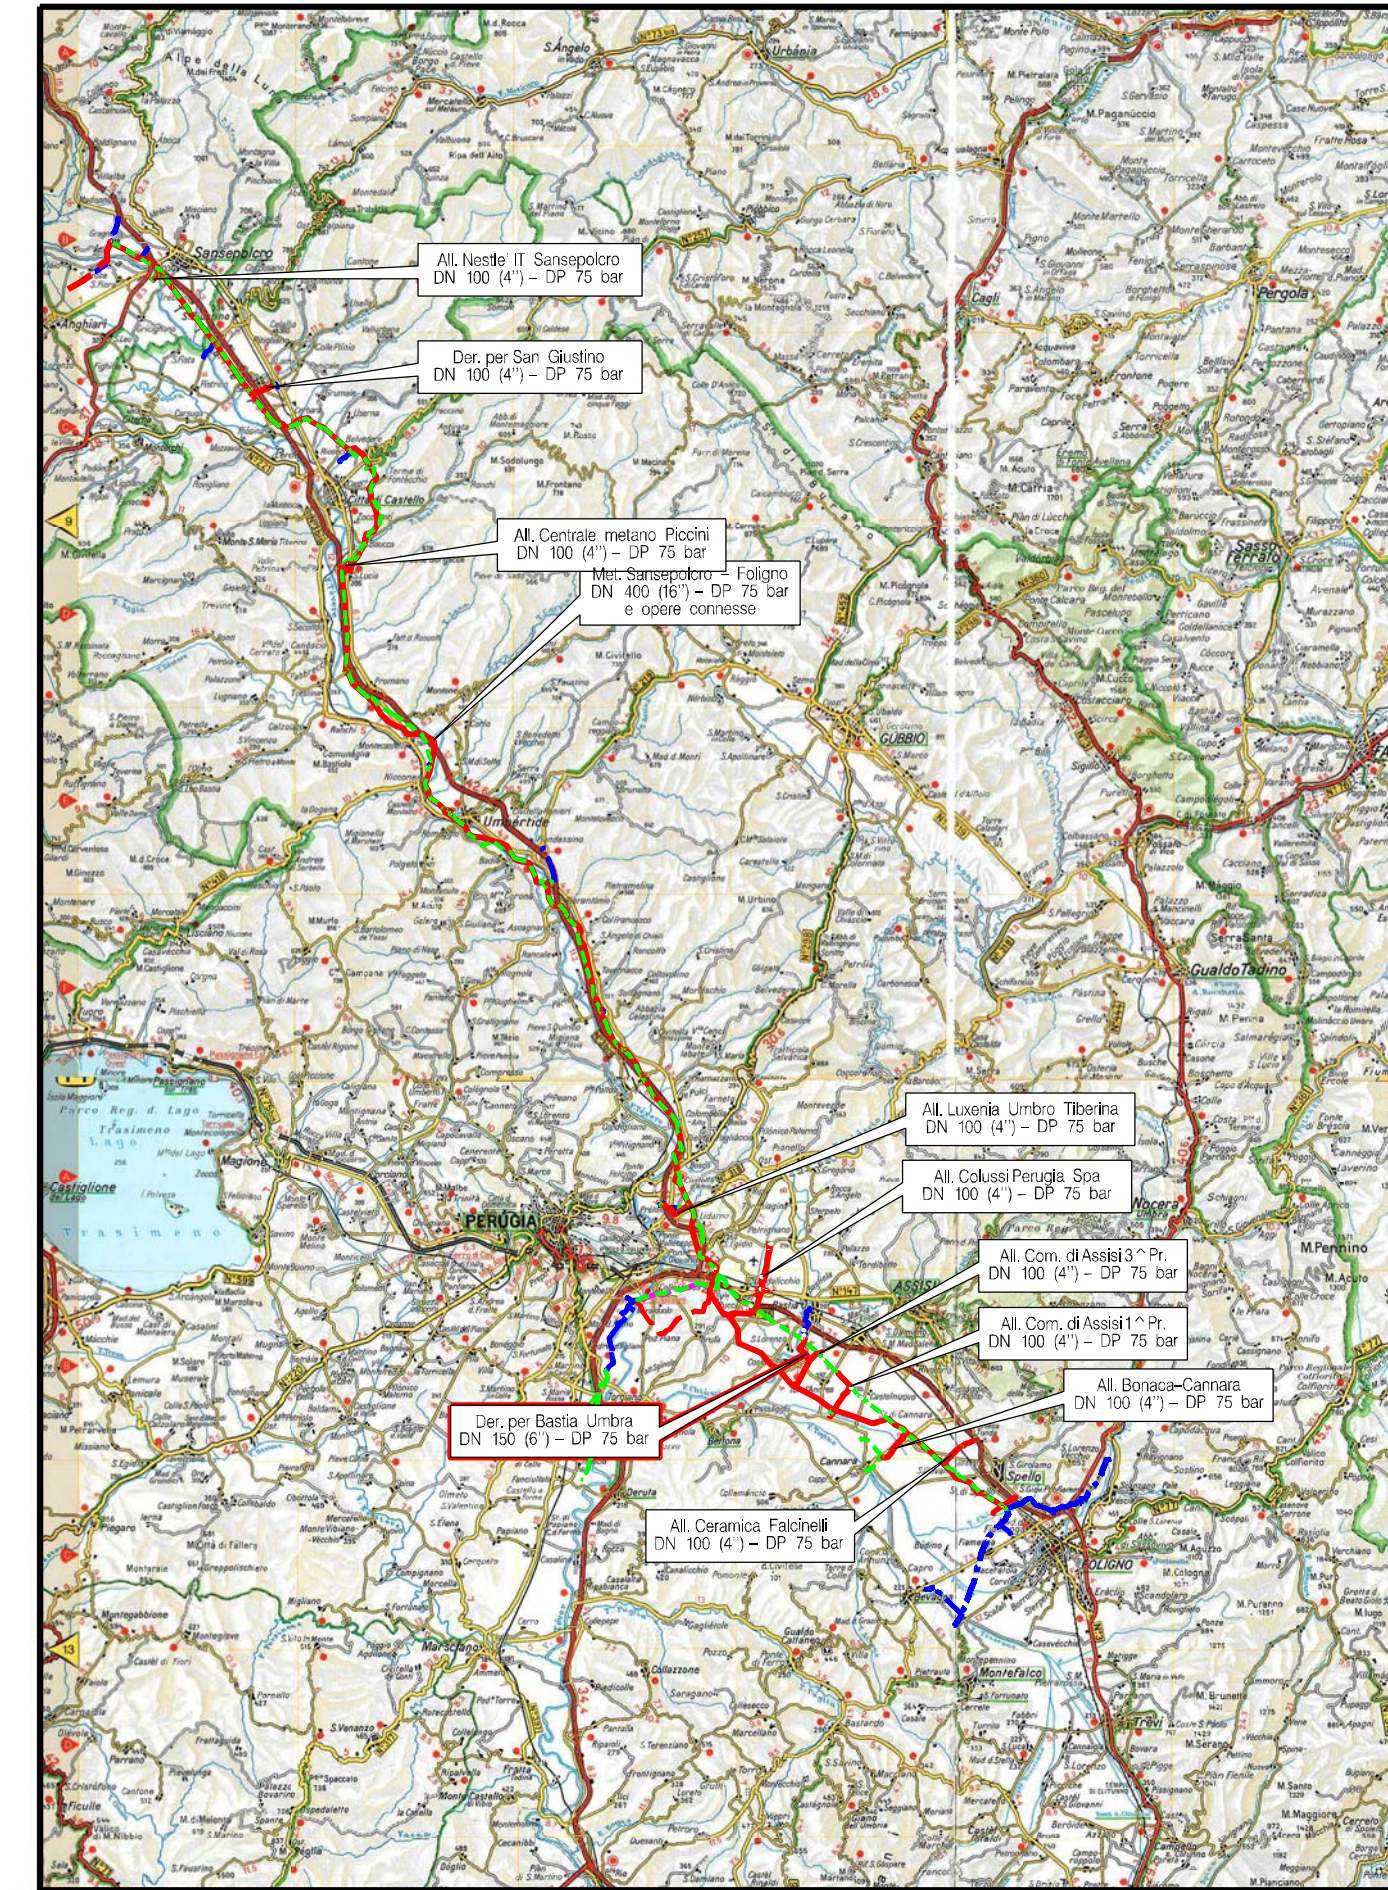

COROGRAFIA Scala 1:400.000

Il presente disegno e' di proprieta' aziendale - La Societa' tutelera' i propri diritti o termine di legge.



0	30/09/21	EMISSIONE PRELIMINARE PER COMMENTI	RIGHI A.	BATTISTI	LUMINARI
INDICE	DATA	REVISIONI	DISIGN.	CONTR.	APPROV.
Proprietario	Progettista		Dis.	SP-03	
			Fg.	1	di 1
Metanodotto	DER. PER BASTIA UMBRA DN 150 (6") - DP 75 BAR		Comm.	NR/20047/R-L 33	
	INDICE				
	Scala				
	sostituisce il				
	sostituito dal				

SCHEMA DI PROGETTO