




COROGRAFIA Scala 1:400.000

METANODOTTI IN PROGETTO

- (4102750) Der. per Perugia DN 200 (8'') - MOP 70 bar - Tav. 3-4
- (4360163) Pot. Der. per Perugia DN 250 (10'') - MOP 70 bar- Tav. 5-6
- (4102386) All. Nestlé IT Sansepolcro DN 100-150 (4-6'') - MOP 70 bar, - Tav. 7
- (4102289) Der. per San Giustino DN 80 (3'') - MOP 70 bar - Tav. 8
- (4103285) All. Centrale metano Piccini DN 80 (3'') - MOP 70 (35) bar - Tav. 9
- (4102185) All. Luxenia Umbro Tiberina DN 80 (3'') - MOP 70 bar - Tav. 10
- (4101647) All. Colussi Perugia Spa DN 100 (4'') - MOP 70 bar - Tav. 11
- (4103814) Der. per Bastia Umbra DN 100 (4'') - MOP 12 bar - Tav. 12
- (12285) All. Com. di Assisi 3^ Pr. DN 100 (4'') - MOP 70 bar - Tav. 13
- (4103612) All. Com. di Assisi 1^ Pr. DN 100 (4'') - MOP 70 bar - Tav. 14
- (4101448) All. Bonaca-Cannara DN 100 (4'') - MOP 70 bar - Tav. 15
- (4101501) All. Ceramica Falcinelli DN 100 (4'') - MOP 70 bar- Tav. 16

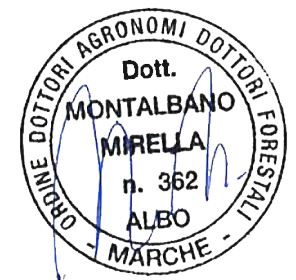

0	30/09/21	EMISSIONE	MARIONNI	BATTISTI	LUMINARI
INDICE	DATA	REVISIONI	ELABORATO	VERIFICATO	APPROVATO
Proprietario		Progettista		Dis. RIM-RV-002	
				Fg. 1 di 16	
Metanodotto:			Comm. NR/20047		
Met. Sansepolcro-Foligno			INDICE		
DN 250 (10'') - MOP 70 (35) bar			0		
opere connesse			Scala 1:10000		
TRACCIATO CONDOTTA DA RIMUOVERE			Sostituisce il .....		
CARTA DEI RIPRISTINI VEGETAZIONALI			Sostituito dal .....		



Metanodotto: Met. Sansepolcro-Foligno  
 DN 250 (10'') – MOP 70 (35) bar  
 opere connesse

0	30/09/21	EMISSIONE	MARIONNI	BATTISTI	LUMINARI
INDICE	DATA	R E V I S I O N I	ELABORATO	VERIFICATO	APPROVATO
Proprietario		Progettista		Dis. RIM-RV-002	
				Comm. NR/20047	
					Foglio 2 di 16 Scala 1:10000

TRACCIATO CONDOTTA DA RIMUOVERE – CARTA DEI RIPRISTINI VEGETAZIONALI

LEGENDA

SIMBOLOGIA CARTOGRAFICA

- |  |   |  |   |
|--|---|--|---|
|  | Metanodotto in progetto                           |  | Altre condotte di terzi                                   |
|  | Metanodotti in esercizio                          |  | Altri metanodotti in progetto                             |
|  | Metanodotti da porre fuori esercizio e recuperare |  | Future opere in progetto                                  |
|  | Alternativa di tracciato                          |  | Gallerie, Tunnel, Mini-Microtunnel, Raise Boring e T.O.C. |
|  | Aree impianti stacco-terminale in progetto        |  | Impianti di linea in progetto                             |
|  | Aree impianti stacco-terminale esistenti          |  | Impianti di linea su rete in esercizio                    |
|  | Piazzola di stoccaggio tubazioni                  |  | Impianti di linea da porre fuori esercizio e recuperare   |
|  | Strada di accesso all'impianto                    |  | Depositi temporanei                                       |
|  | Adeguamento strade esistenti                      |  | Strade di accesso provvisorio                             |
|  |   |  | Limite sovrapposizione fogli                              |
|  |   |  | Integrazioni planimetriche di progetto                    |
|  |   |  | Integrazioni planimetriche esistenti                      |

SIMBOLOGIA MECCANICA

- Punto di intercettazione di linea (P.I.L.)
- Punto di intercettazione di derivazione importante (P.I.D.I.)
- Punto di intercettazione di derivazione semplice con stacco da P.I.L. (P.I.D.S.)
- Punto di intercettazione e derivazione semplice con stacco da Linea (P.I.D.S.)
- Punto di intercettazione con discaggio di allacciamento (P.I.D.A.)
- Punto predisposto per il discaggio di allacciamento (P.P.D.A.)
- Punto di sezionamento elettrico terminale (P.S.E.T.)
- Stazione predisposta per lancio e ricevimento PIG
- Impianto di riduzione/regolazione della pressione

SIMBOLOGIA TEMATICA

Interventi di ripristino vegetazionale

- Ricostituzione formazioni linerari
- Rimboschimento diffuso
- Mascheramento impianti
- Inerbimento
- Ripristino arbusteti

Il presente disegno è di proprietà aziendale - La Società tutela i propri diritti a termine di legge.



Progressiva chilometrica	N.	
Comuni		
Province		
Impianti	TIPO - N. - PROGR. km	TIPO - PROGR. km
Attraversamenti	TIPOLOGIA ATTRAVERSATA (SS n. **, corso d'acqua, ferrovia, ecc.)	
Strade – Piste – Piazzole tubazioni	ACCESSO IMPIANTI	ADEGUAMENTI STRADE
Fascia di lavoro	ALLARGATA	
Interventi di ripristino vegetazionale	STRADE PROVVISORIE	DEPOSITI TEMPORANEI
	Dn	N. PIAZ. Pn



Metanodotto: (4102750)  
 Der. per Perugia  
 DN 200 (8") – MOP 70 bar

TRACCIATO CONDOTTA DA RIMUOVERE – CARTA DEI RIPRISTINI VEGETAZIONALI

0	30/09/21	EMISSIONE	MARIONNI	BATTISTI	LUMINARI	Foglio
INDICE	DATA	REVISIONI	ELABORATO	VERIFICATO	APPROVATO	3
Proprietario	Progettista		Dis.		Comm.	di 16
			RIM-RV-002		NR/20047/R-L02	Scala
						1:10000

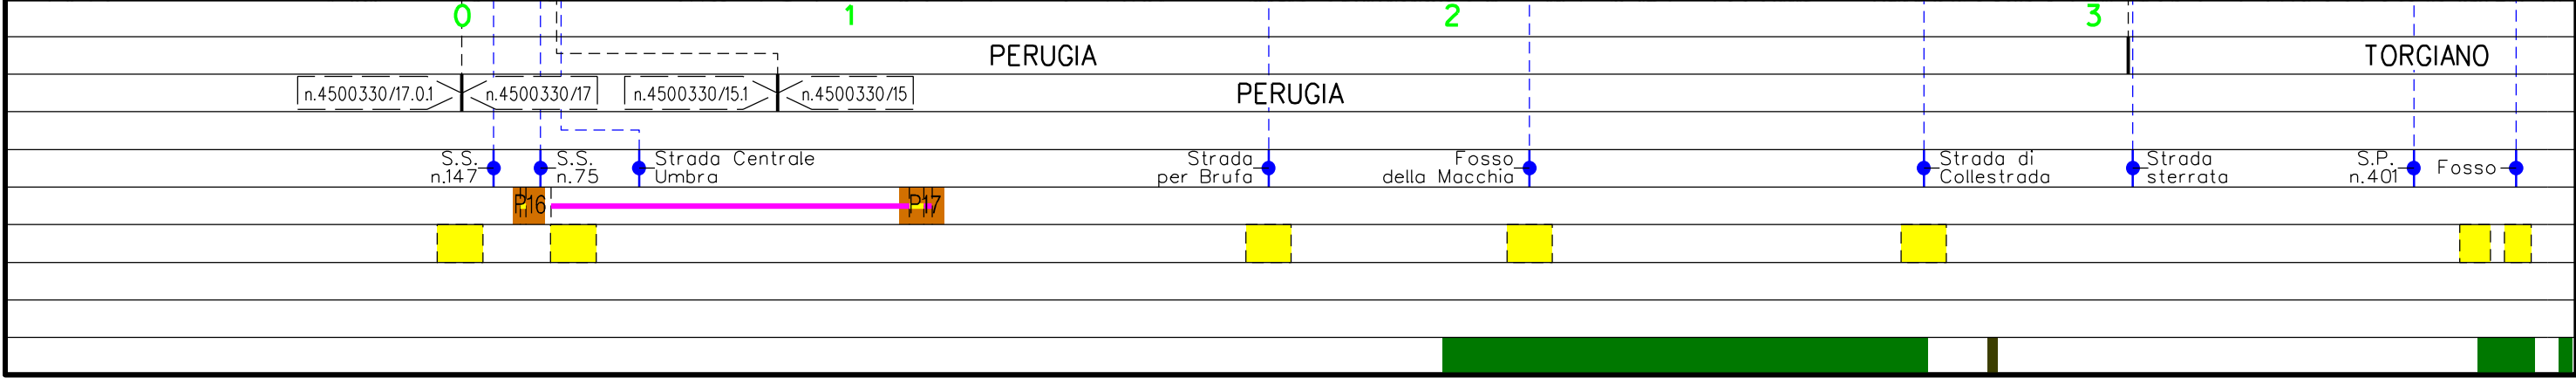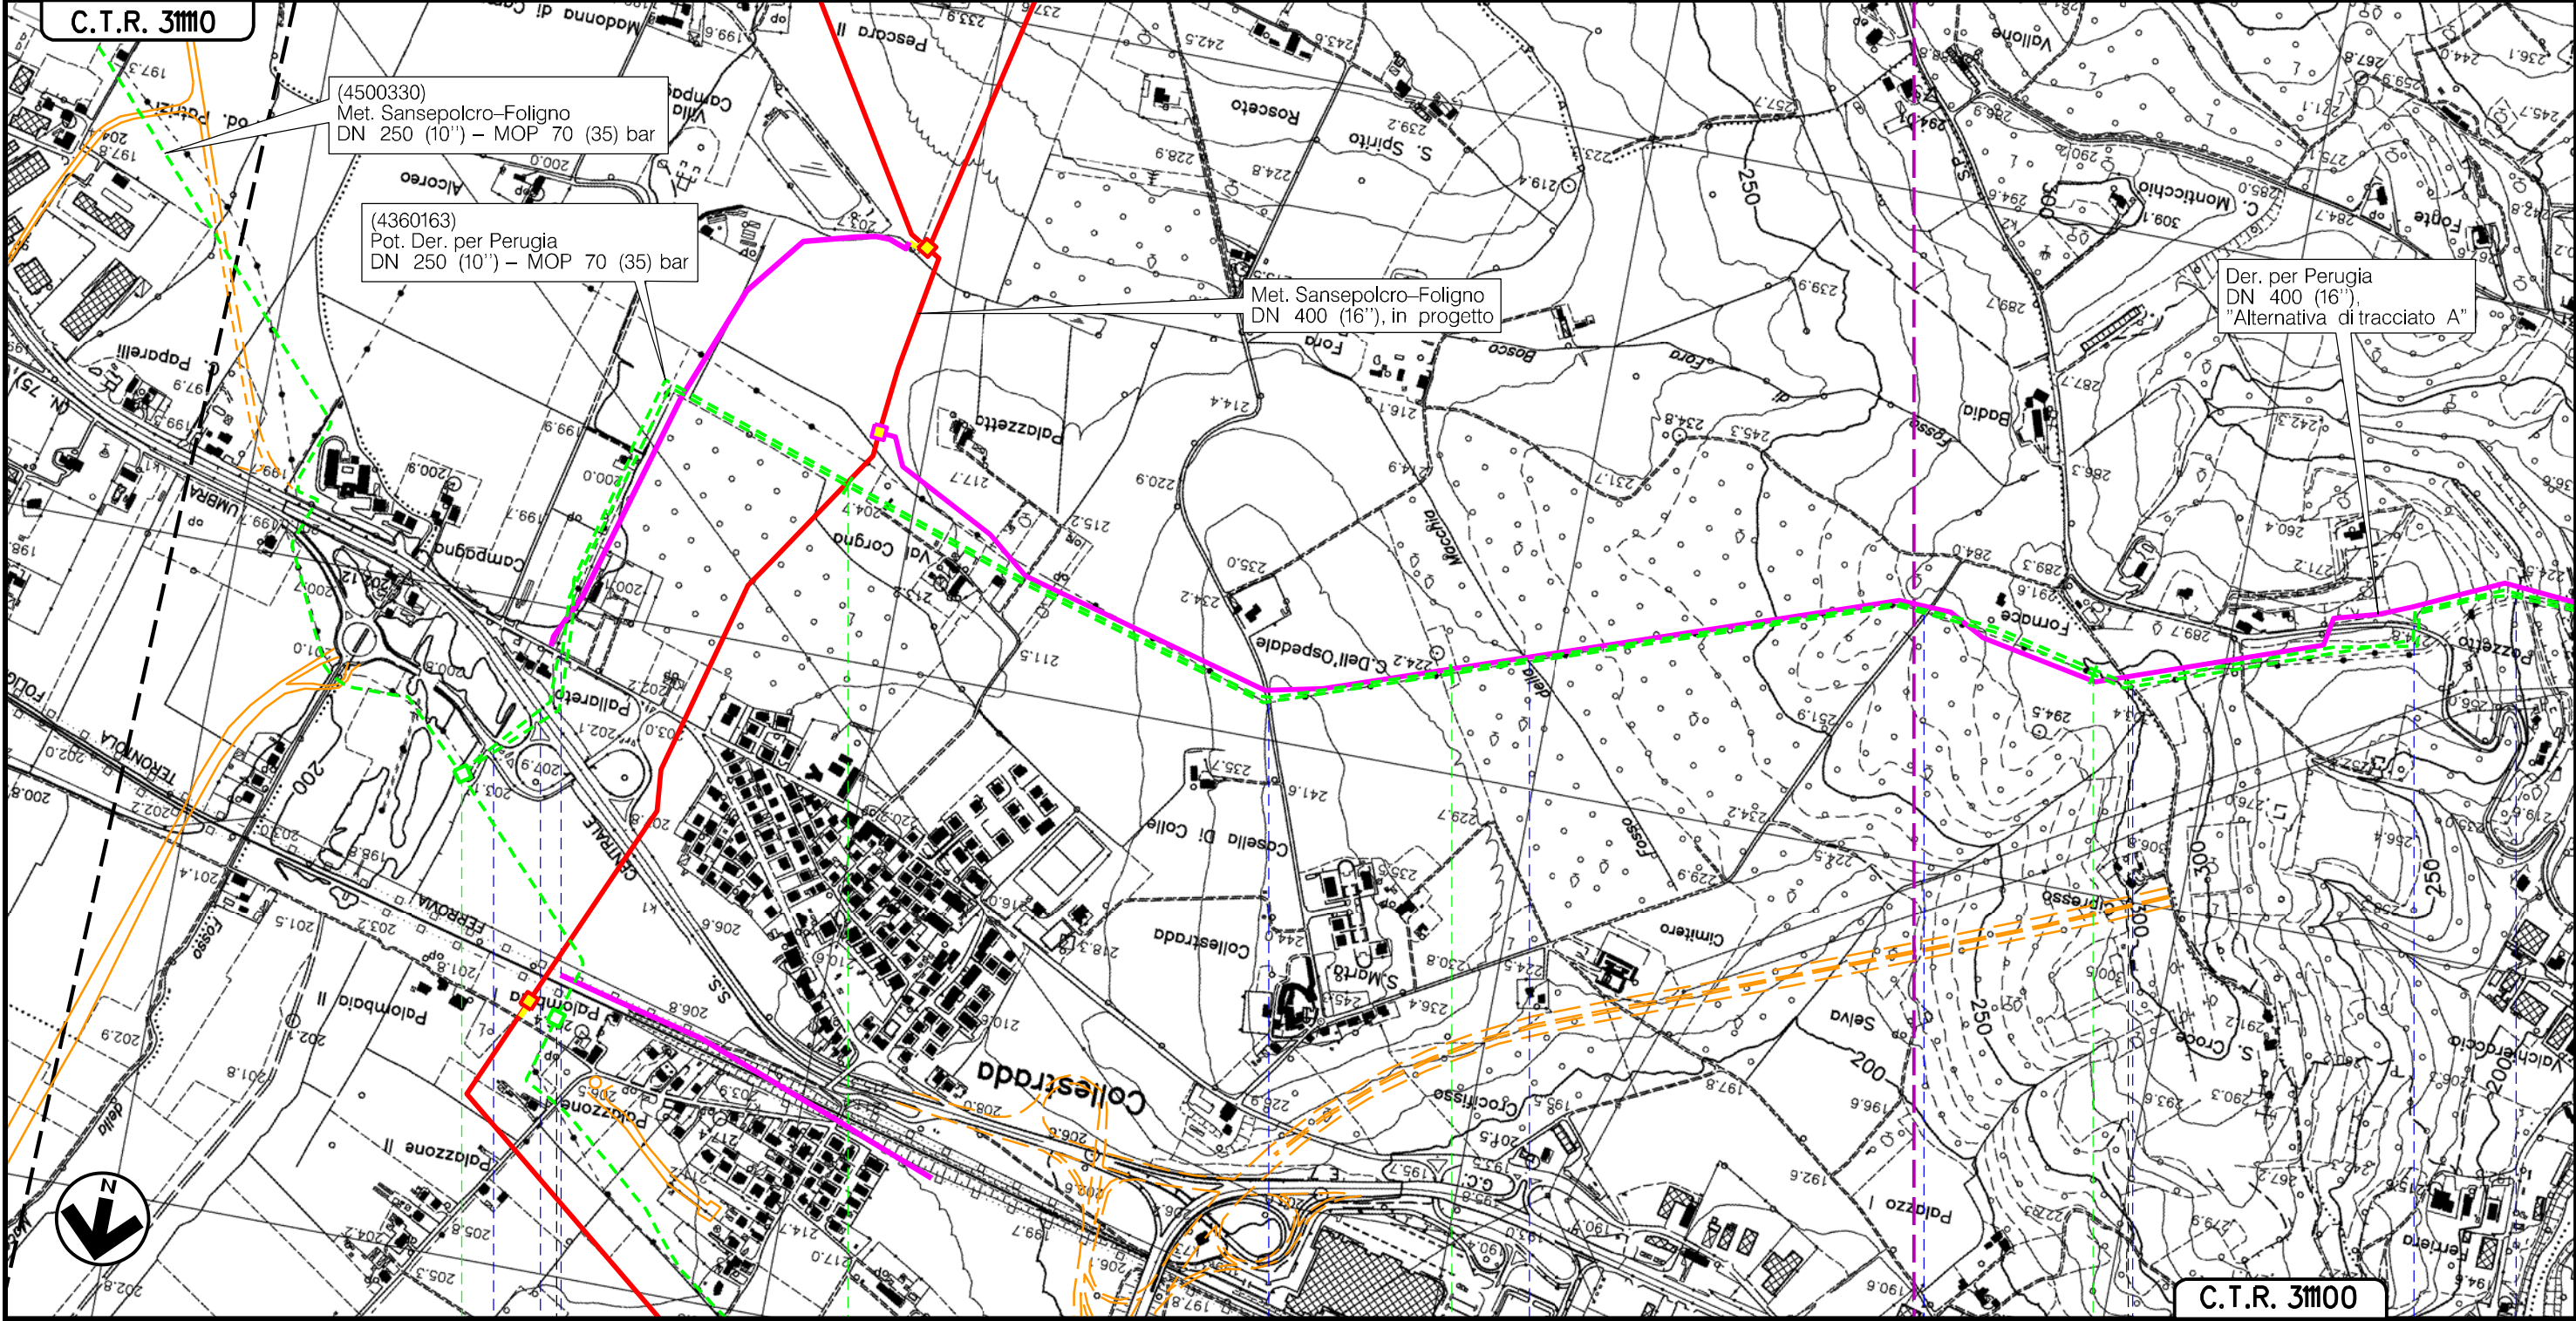


Il presente disegno è di proprietà aziendale - La Società tutela i propri diritti a termine di legge.



Metanodotto: (4102750)  
 Der. per Perugia  
 DN 200 (8") – MOP 70 bar

TRACCIATO CONDOTTA DA RIMUOVERE – CARTA DEI RIPRISTINI VEGETAZIONALI

0	30/09/21	EMISSIONE	MARIONNI	BATTISTI	LUMINARI	Foglio
INDICE	DATA	REVISIONI	ELABORATO	VERIFICATO	APPROVATO	4
Proprietario	Progettista		Dis.		Comm.	di 16
			RIM-RV-002		NR/20047/R-L02	Scala
						1:10000

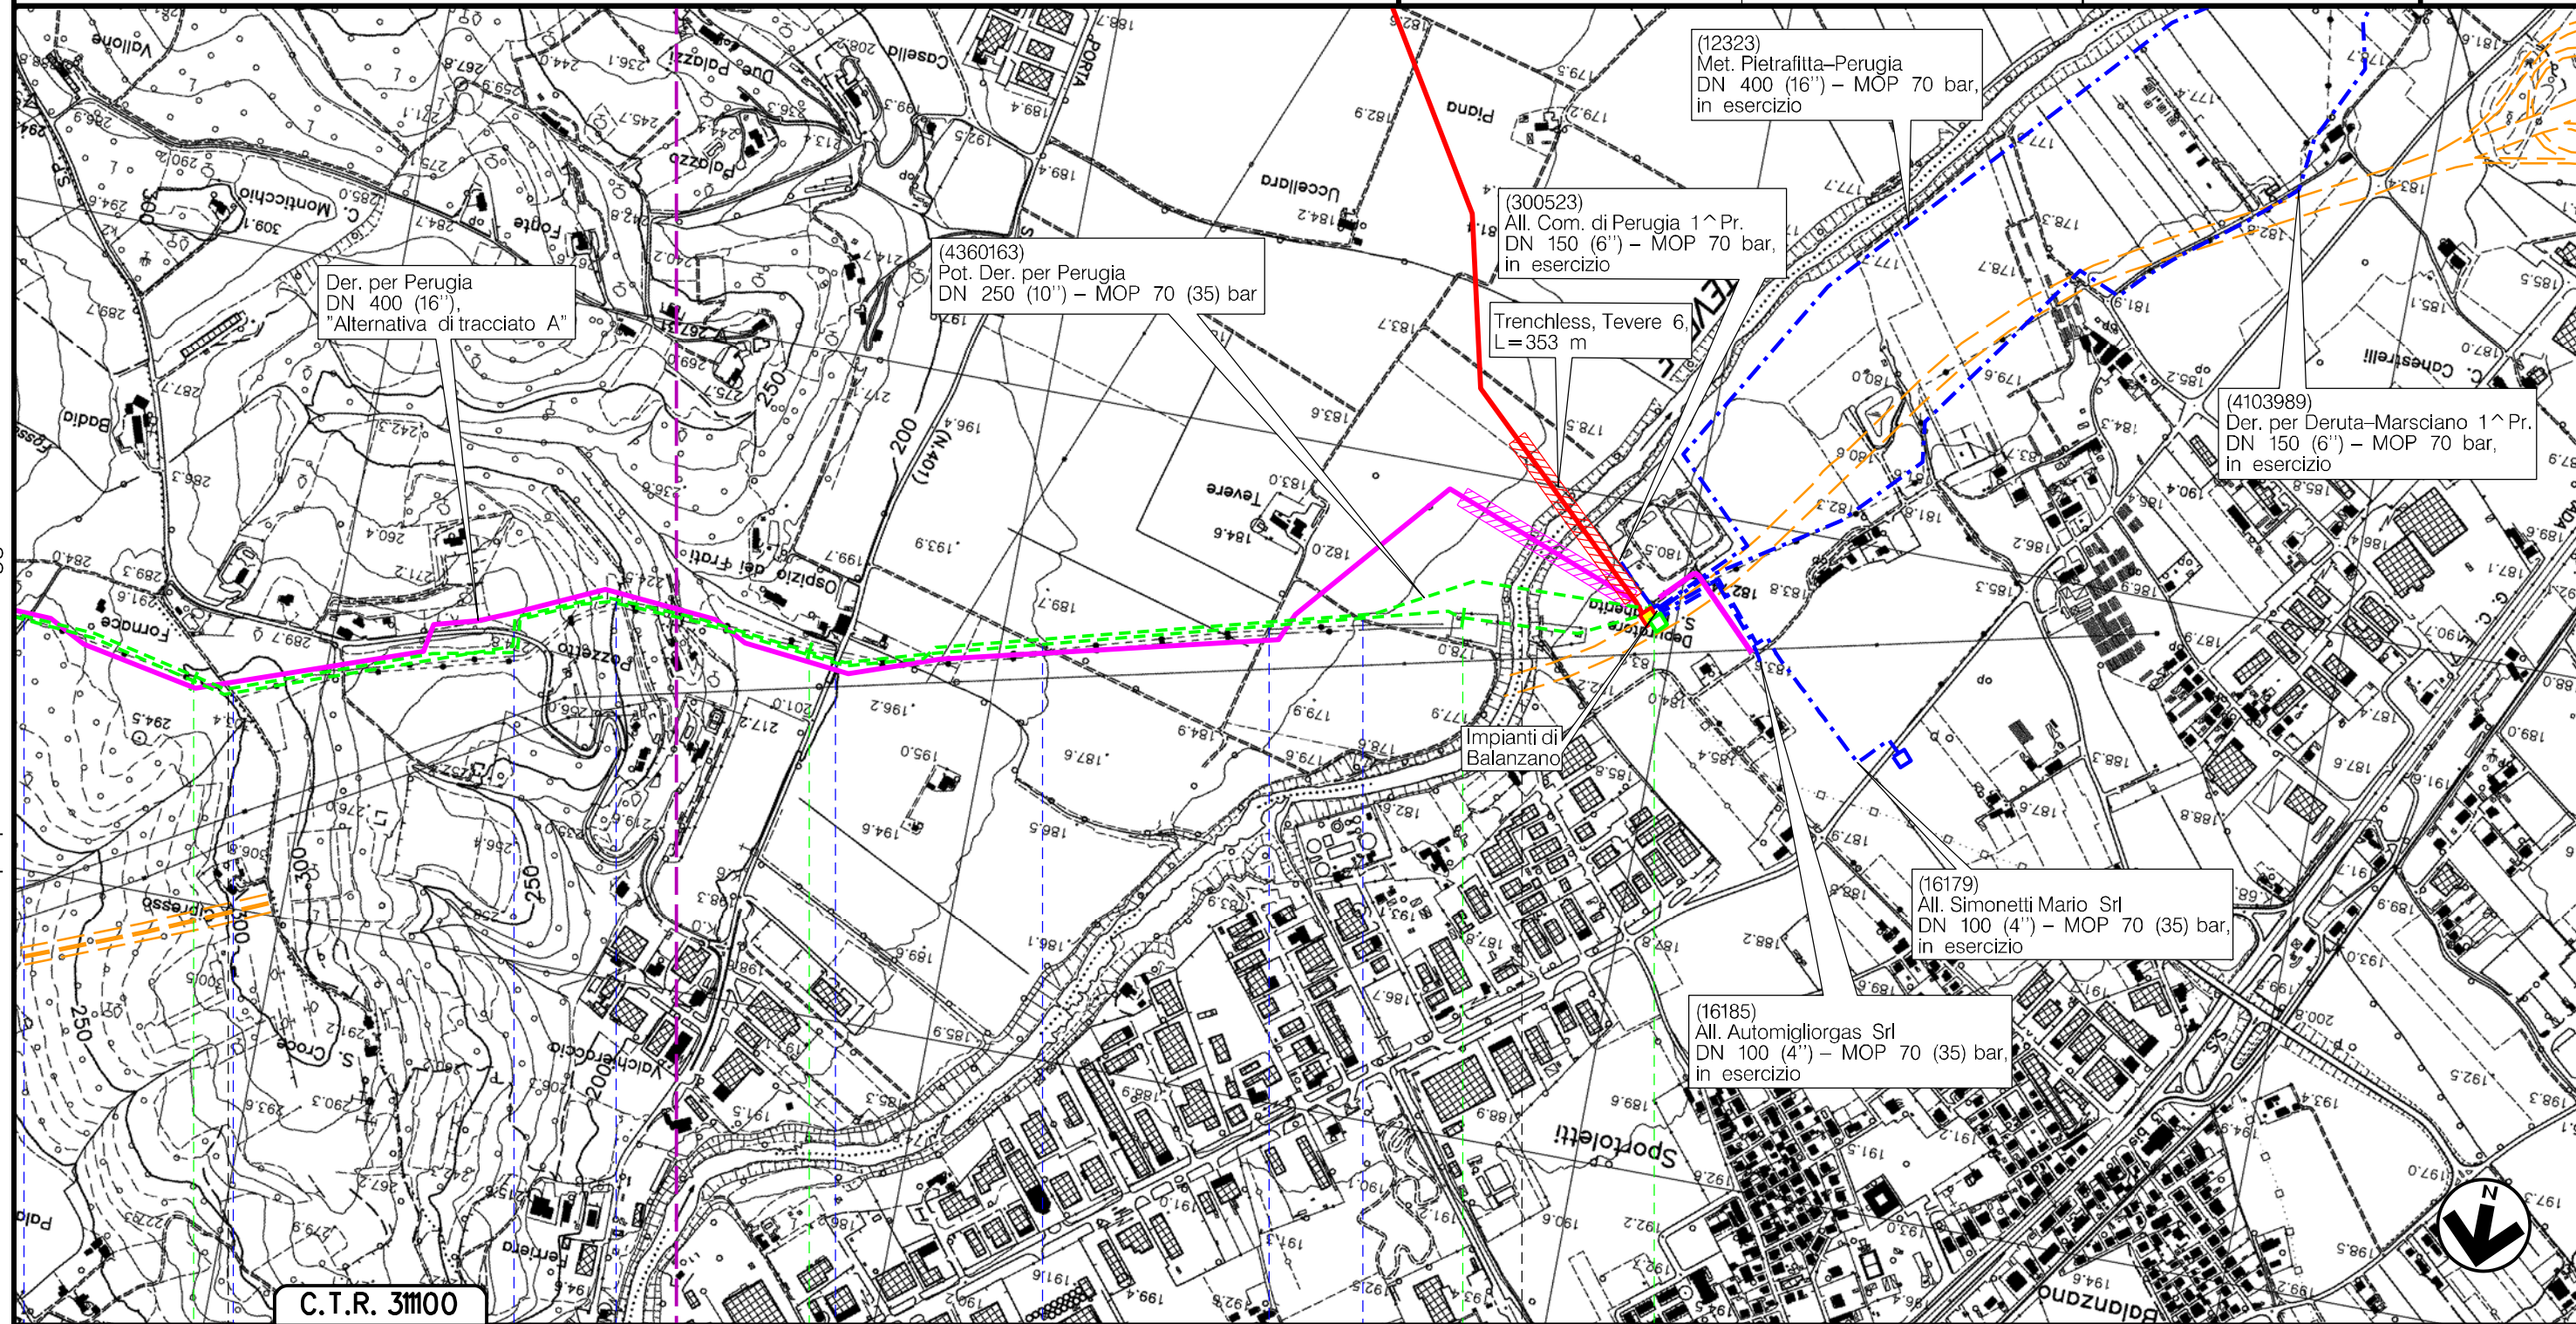

Il presente disegno è di proprietà aziendale - La Società tutelerà i propri diritti a termine di legge.



PERUGIA	TORGIANO	PERUGIA	PERUGIA
Strada di Collestrada	Strada sterrata	S.P. n.401	Fosso
		S.P. n.401	Strada sterrata
			Strada sterrata
			Fiume Tevere


PIDA n.4360163/2 km 5+319      PIL Loc. Balanzano km 5+319




Metanodotto: (4360163)  
 Pot. Der. per Perugia  
 DN 250 (10") – MOP 70 bar

TRACCIATO CONDOTTA DA RIMUOVERE – CARTA DEI RIPRISTINI VEGETAZIONALI

0	30/09/21	EMISSIONE	MARIONNI	BATTISTI	LUMINARI	Foglio
INDICE	DATA	REVISIONI	ELABORATO	VERIFICATO	APPROVATO	5
Proprietario	Progettista		Dis. RIM-RV-002			di 16
				Comm. NR/20047/R-L02		Scala 1:10000

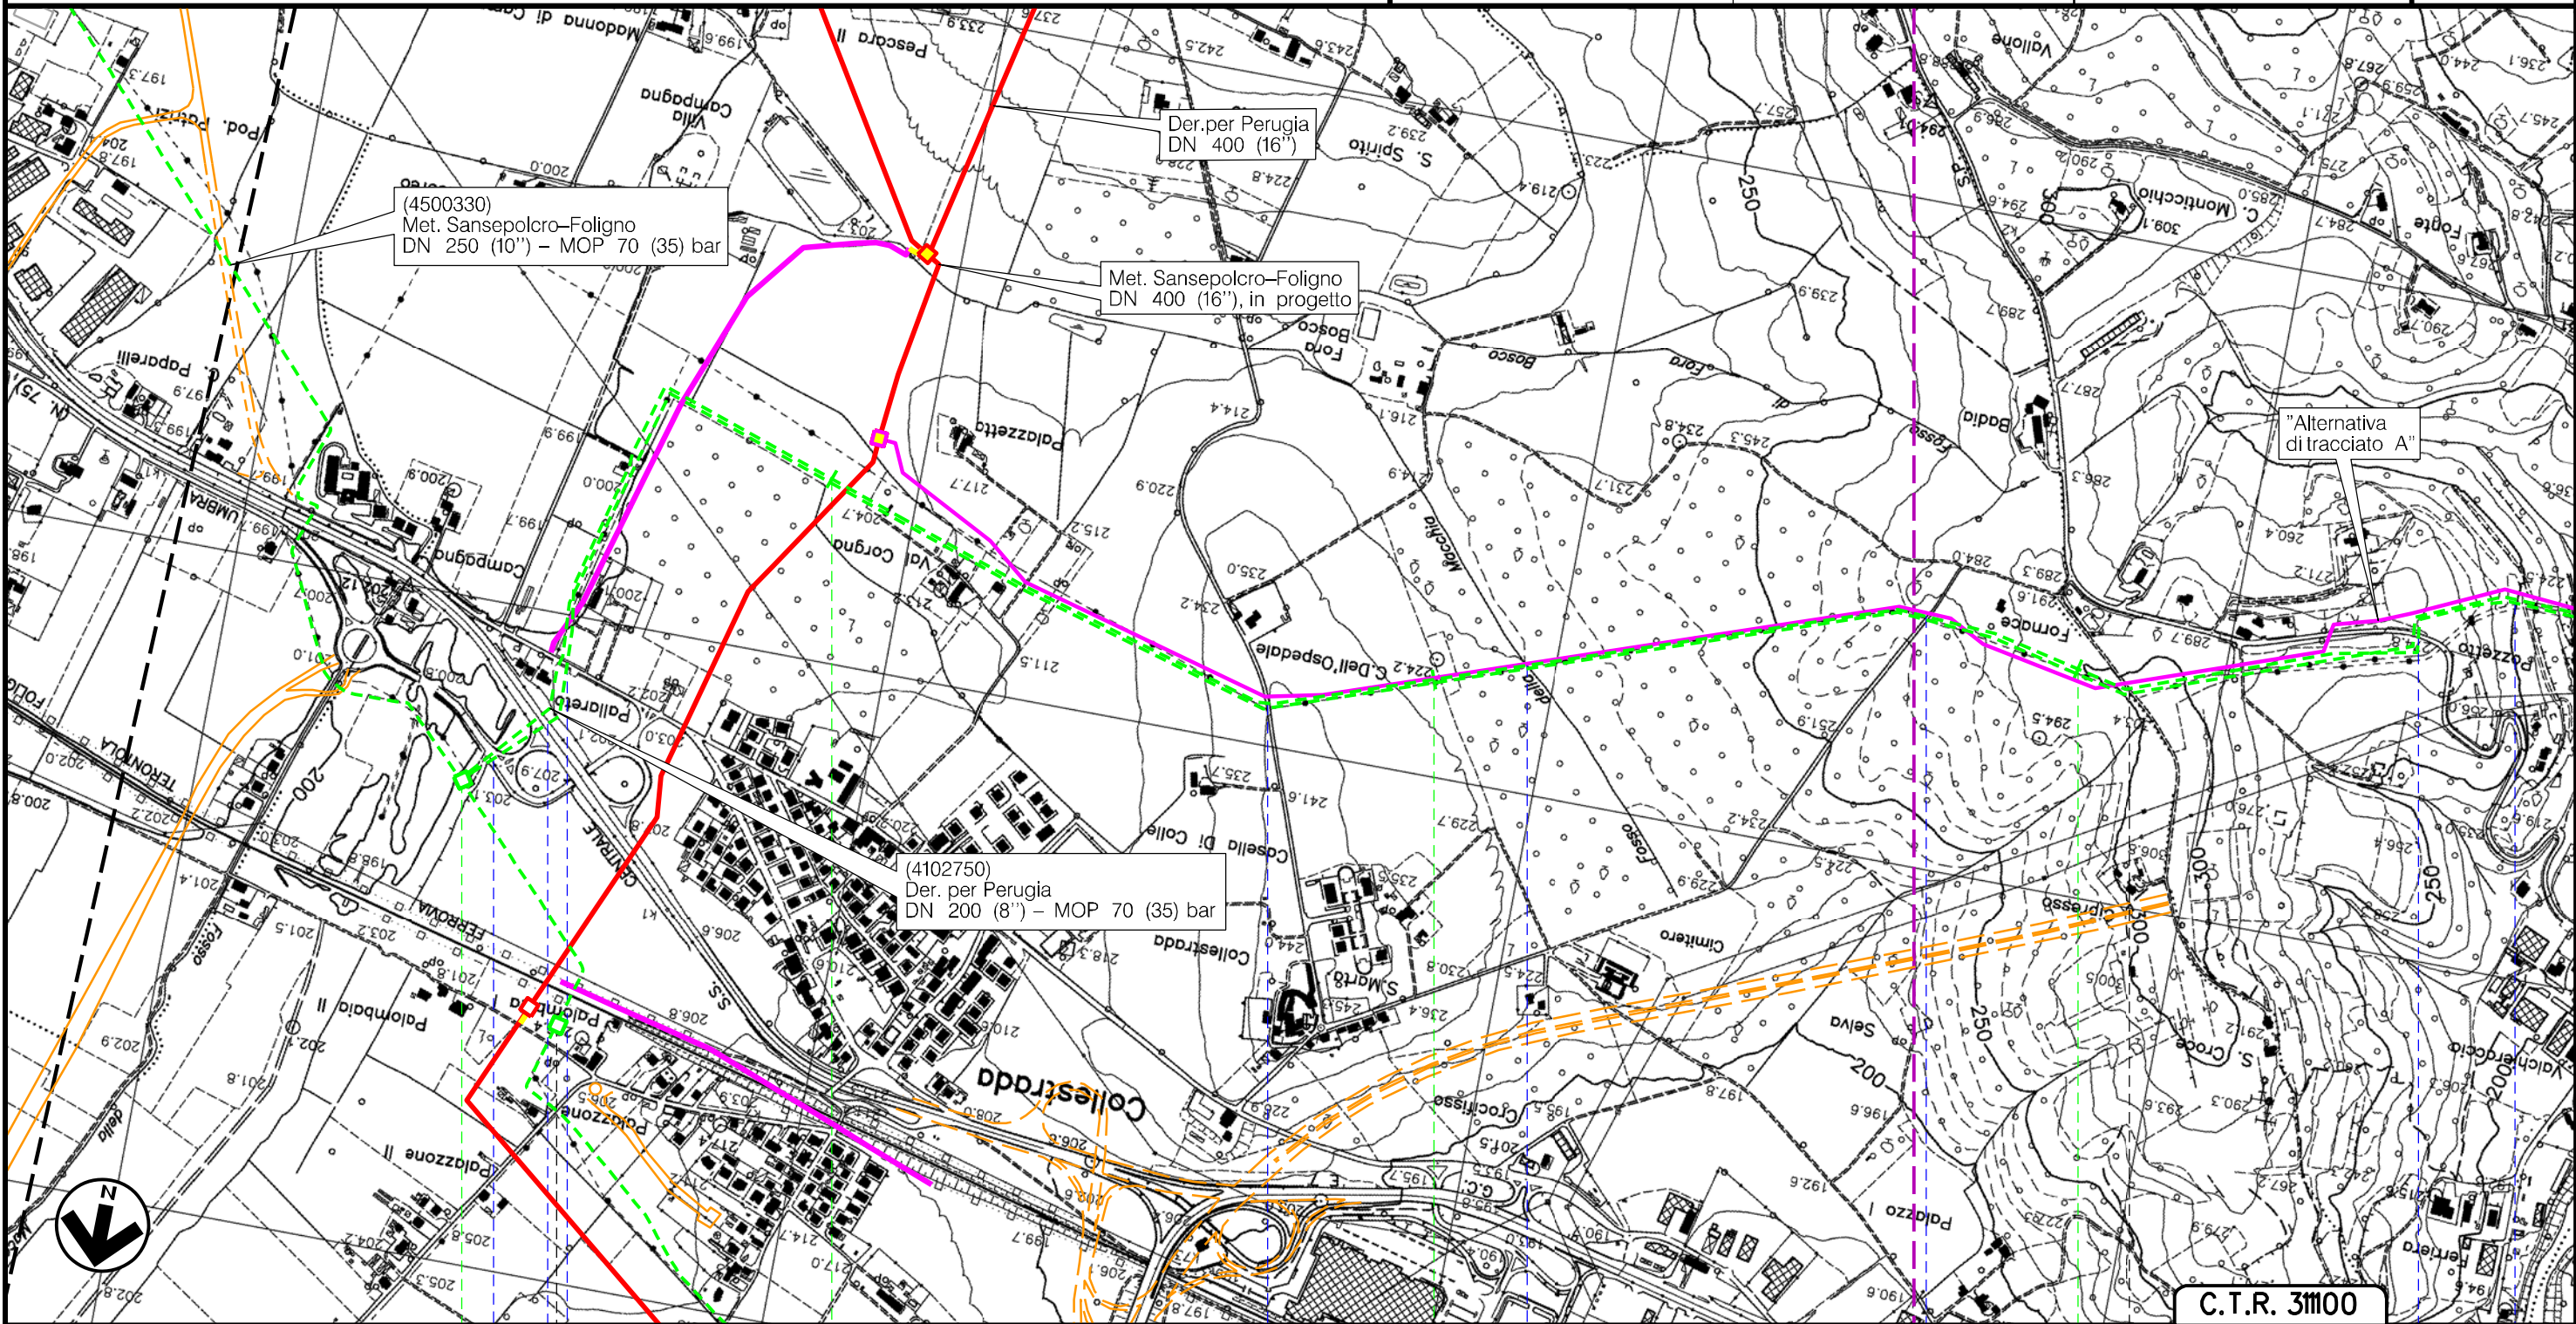

Il presente disegno è di proprietà aziendale - La Società tutelerà i propri diritti a termine di legge.

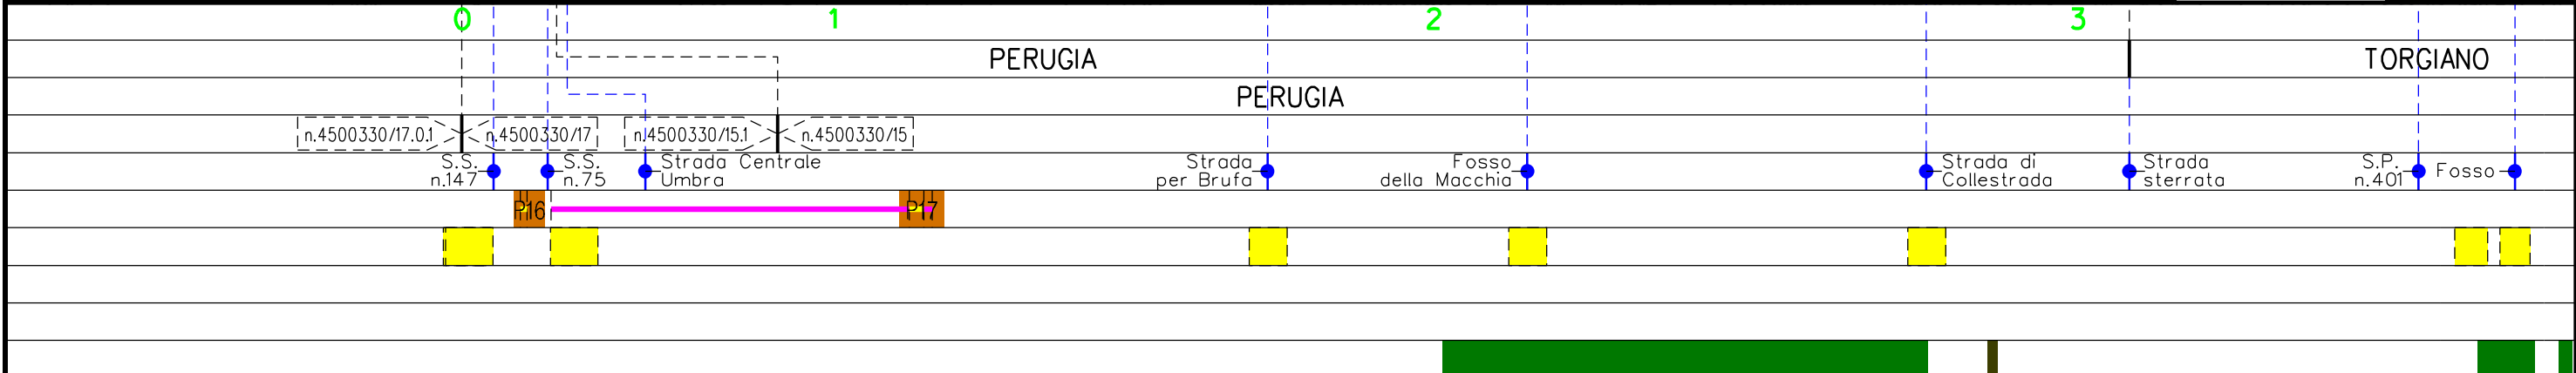




Metanodotto: (4360163)  
 Pot. Der. per Perugia  
 DN 250 (10") – MOP 70 bar

TRACCIATO CONDOTTA DA RIMUOVERE – CARTA DEI RIPRISTINI VEGETAZIONALI

0	30/09/21	EMISSIONE	MARIONNI	BATTISTI	LUMINARI	Foglio
INDICE	DATA	REVISIONI	ELABORATO	VERIFICATO	APPROVATO	6
Proprietario	Progettista		Dis.		Comm.	di 16
			RIM-RV-002		NR/20047/R-L02	Scala
						1:10000

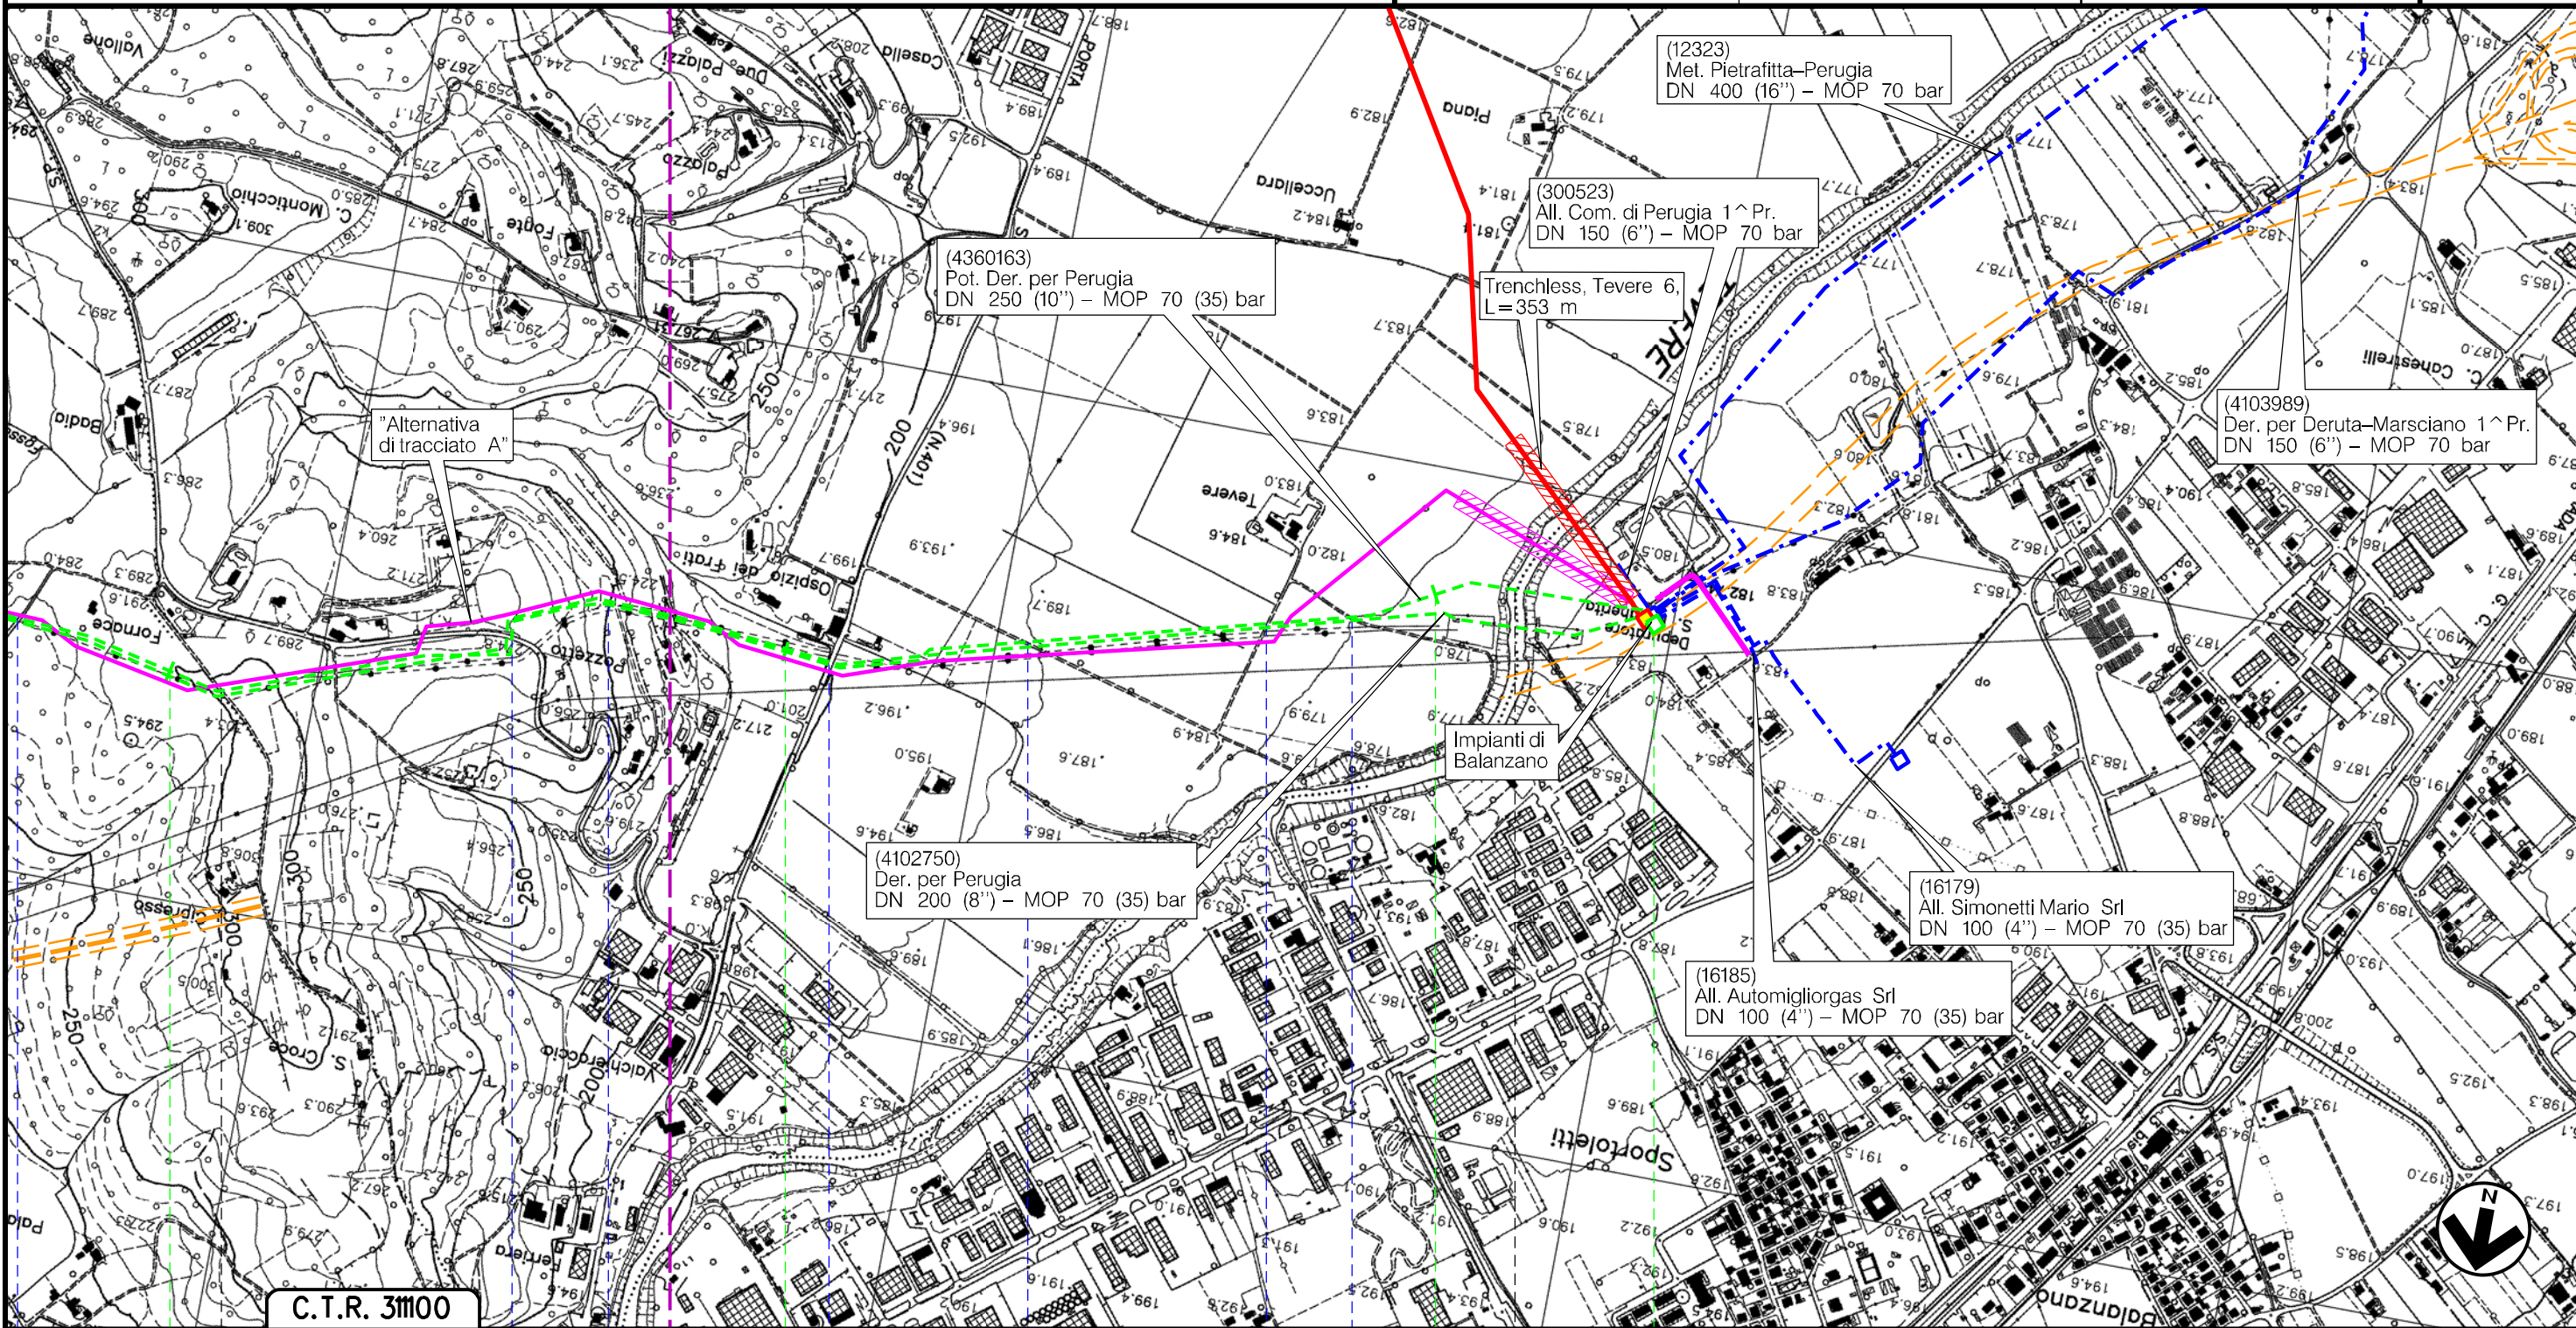

3	4	5	5+331
PERUGIA	TORGIANO	PERUGIA	PERUGIA
Strada di Collestrada	Strada sterrata	S.P. n.401	Fosso
		S.P. n.401	Strada sterrata
			Strada sterrata
			Fiume Tevere
			n.4360163/2
			PIL Loc. Balanzano km 5+331



Il presente disegno è di proprietà aziendale - La Società tutelerà i propri diritti a termine di legge.




Metanodotto:

(4102386)

All. Nestle' IT Sansepolcro  
DN 100-150 (4-6") - MOP 24 bar,

0	30/09/21	EMISSIONE	MARIONNI	BATTISTI	LUMINARI	Foglio
INDICE	DATA	REVISIONI	ELABORATO	VERIFICATO	APPROVATO	7
Proprietario			Progettista			di 16
						Scala
			Dis. RIM-RV-002			1:10000
			Comm. NR/20047/R-L05			

TRACCIATO CONDOTTA DA RIMUOVERE - CARTA DEI RIPRISTINI VEGETAZIONALI

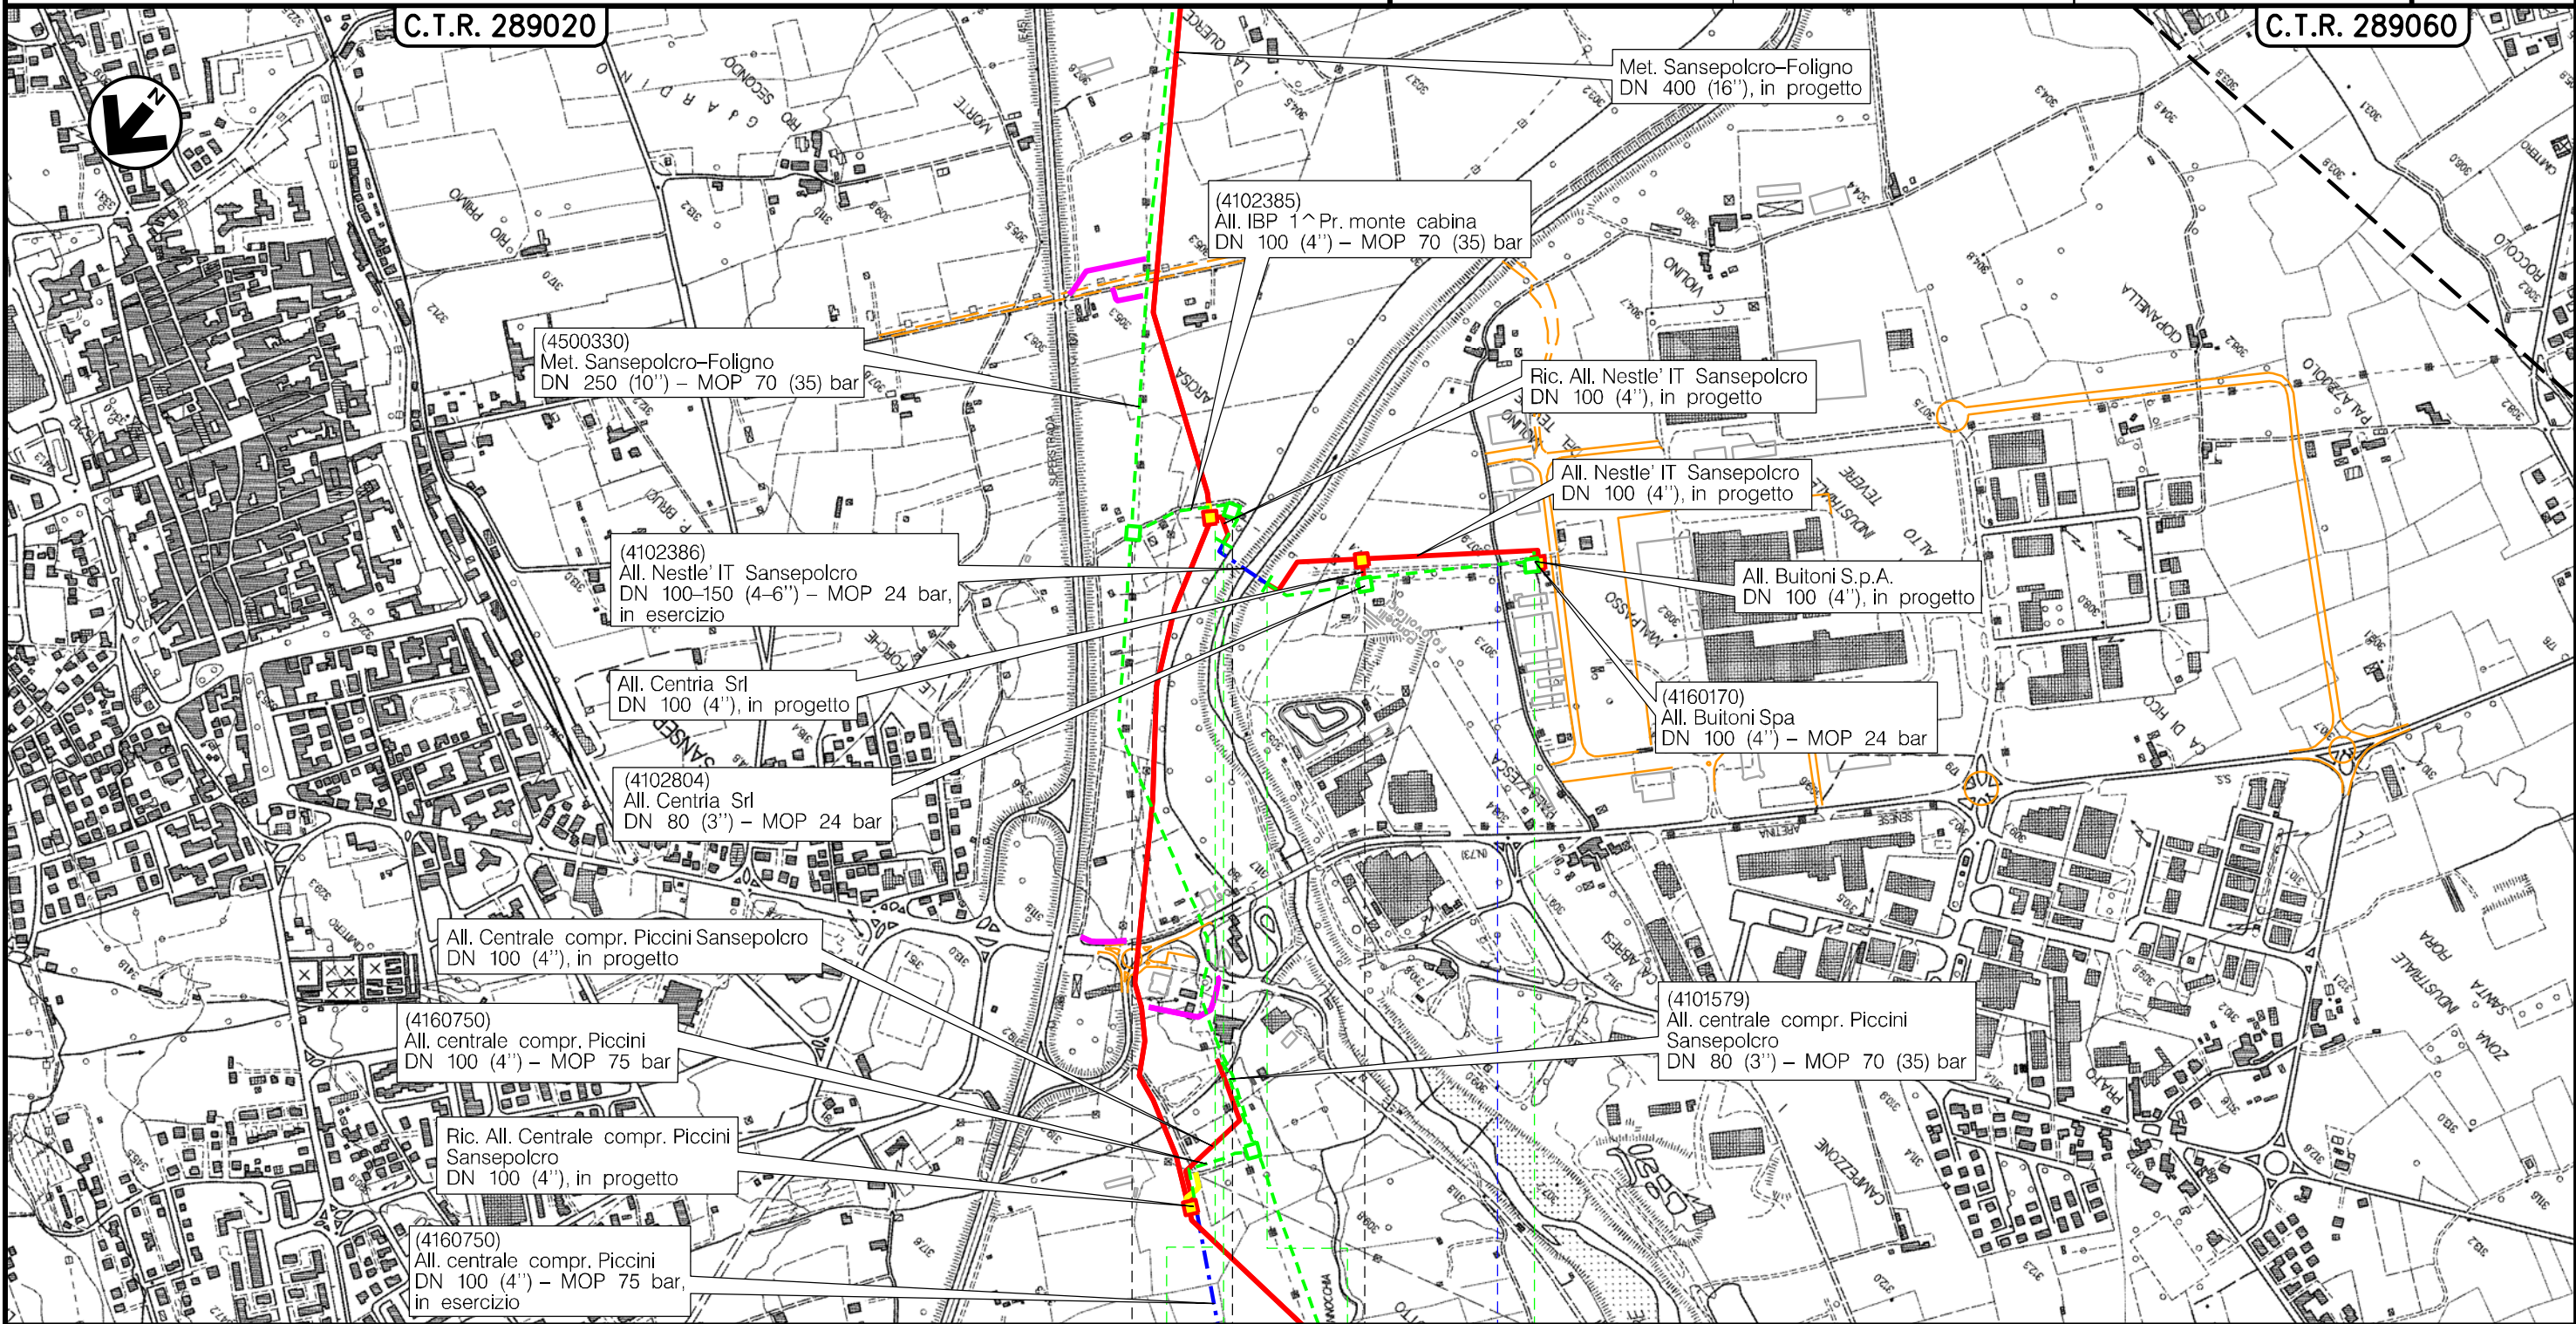

0 0+062 0 0+420

SANSEPOLCRO  
AREZZO

n.4102386/1 | n.796/A | PIDA n.4102386/1 km 0+155 | n.4160170/1 | PIDA n.4102386/2 km 0+420



Str. Vic.  
Reglia dei Mulini


Il presente disegno è di proprietà aziendale - La Società tutela i propri diritti a termine di legge.



Metanodotto: (4102289)  
 Der. per San Giustino  
 DN 80 (3'') – MOP 70 bar

TRACCIATO CONDOTTA DA RIMUOVERE – CARTA DEI RIPRISTINI VEGETAZIONALI

0	30/09/21	EMISSIONE	MARIONNI	BATTISTI	LUMINARI	Foglio
INDICE	DATA	REVISIONI	ELABORATO	VERIFICATO	APPROVATO	8
Proprietario	Progettista		Dis. RIM-RV-002			di 16
			Comm. NR/20047/R-L 10			Scala
						1:10000

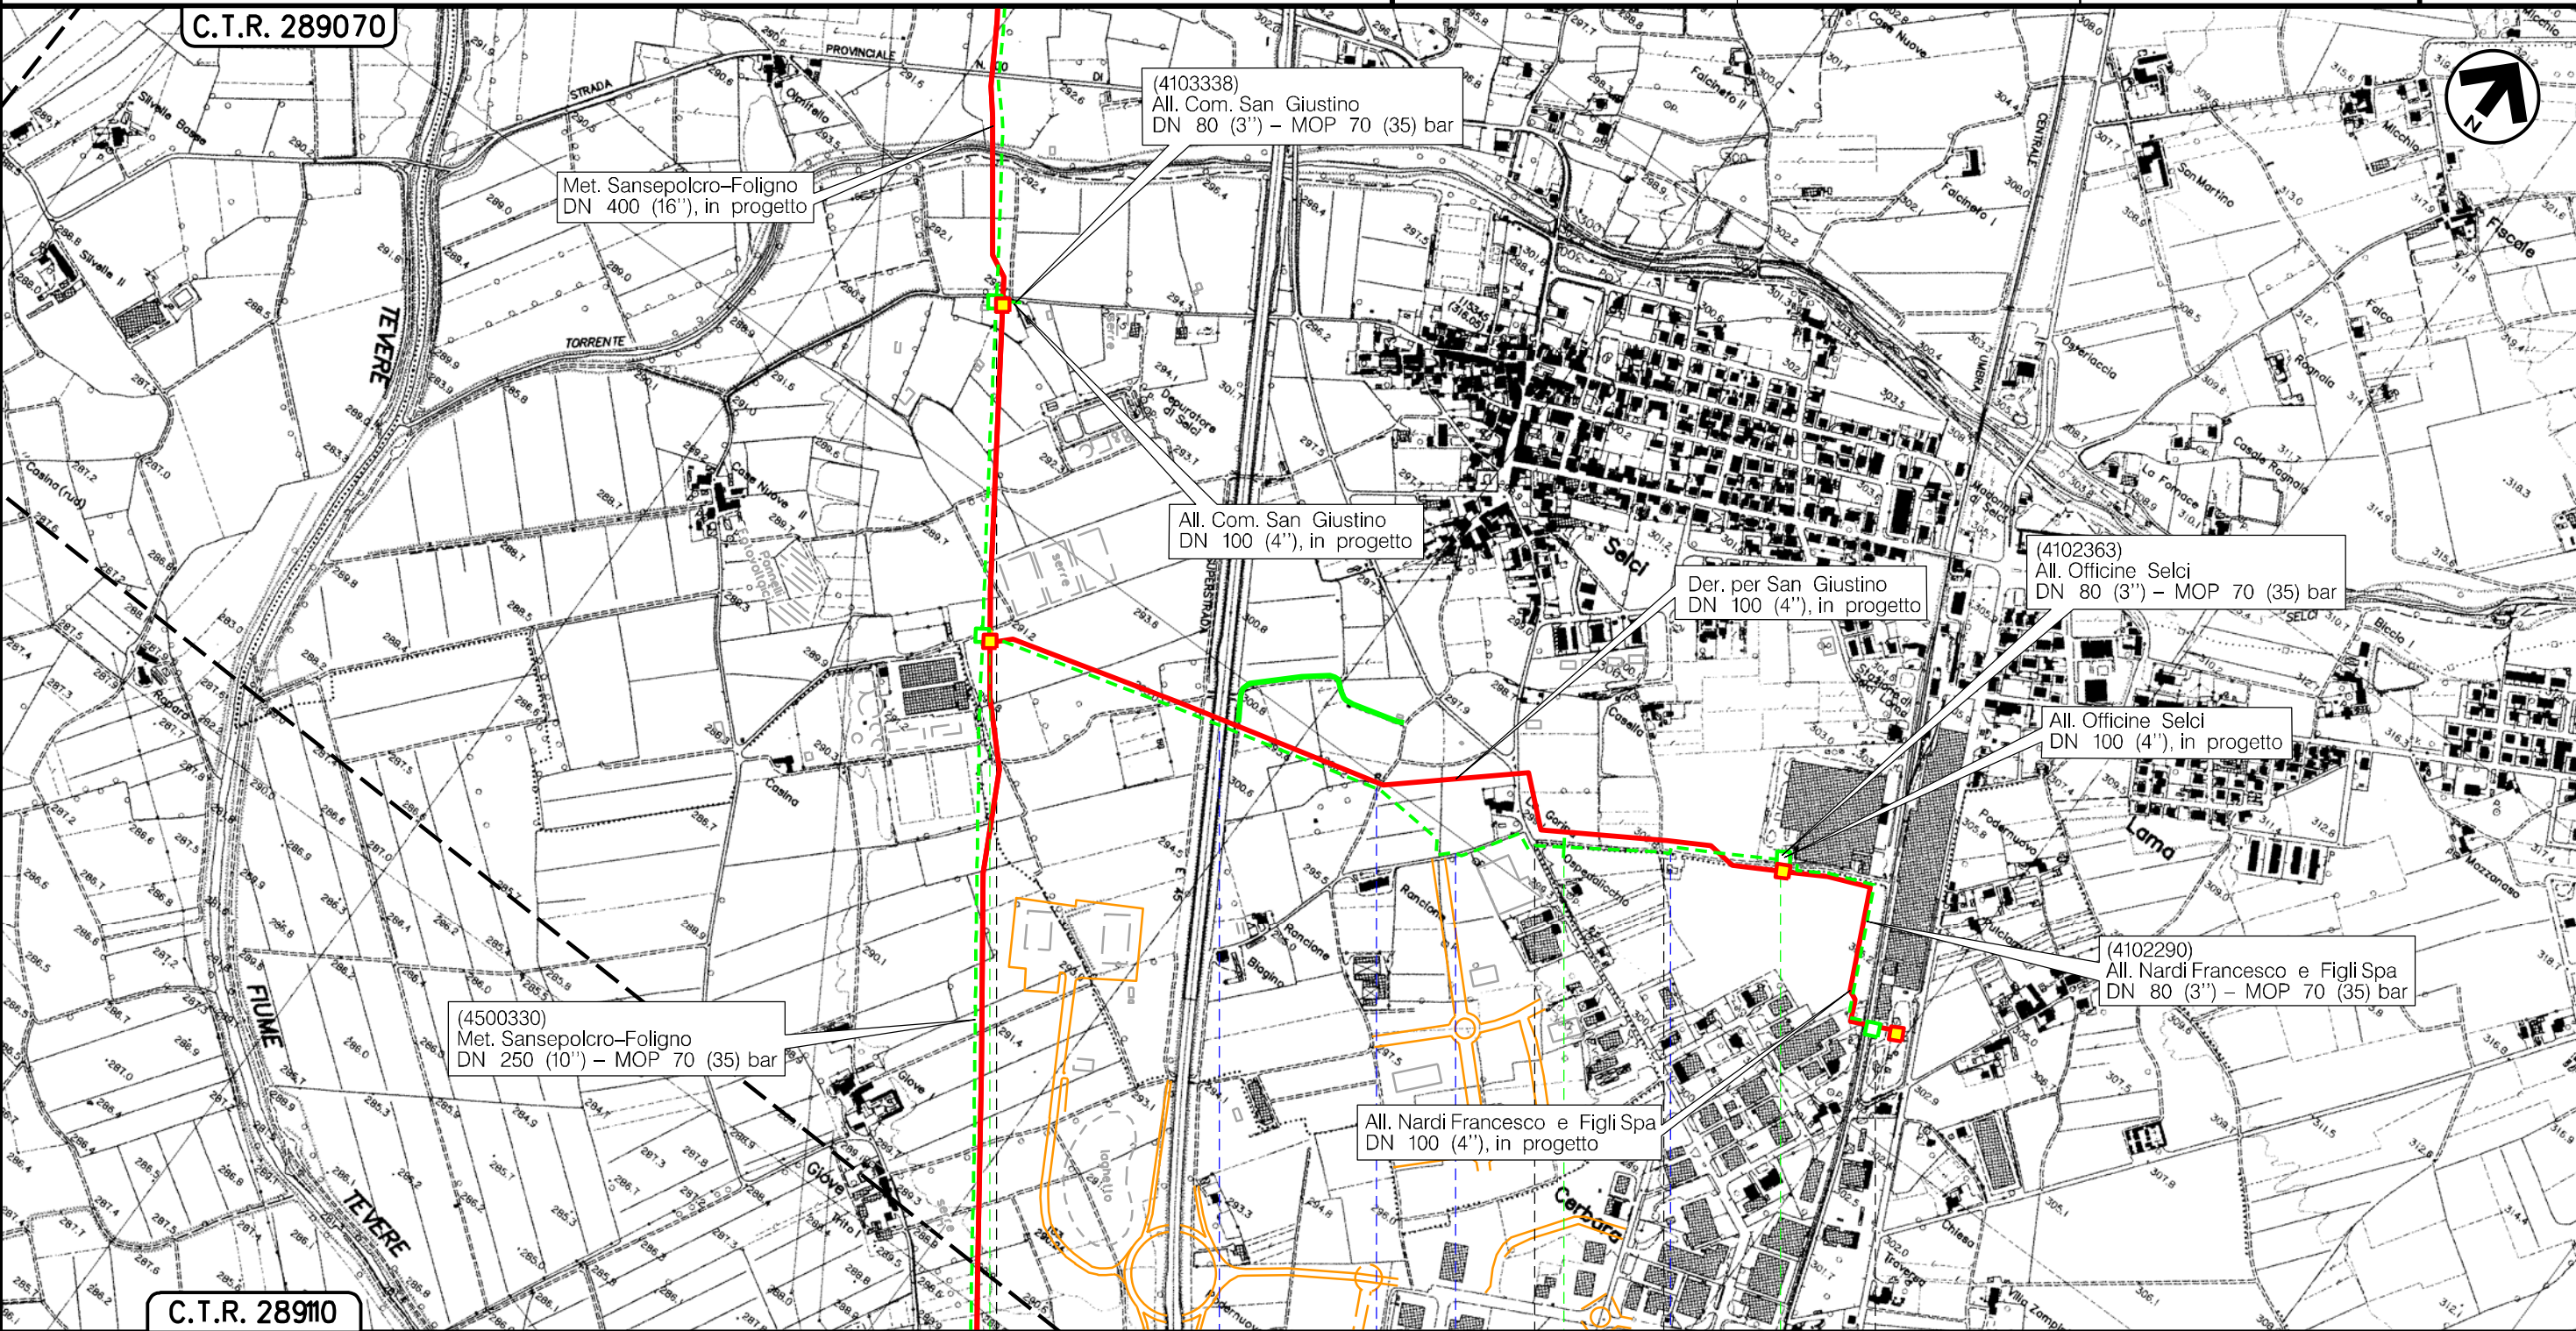

C.T.R. 28910

CITTA' DI CASTELLO      SAN GIUSTINO      CITTA' DI CASTELLO

PIDS n.4102289/1km 0+000      n.4103338/1      n.4102290/1      n.4102290/2

Superstrada E45      Strada sterrata      Loc. Rancione      S.P. n.100      Strada sterrata

Il presente disegno è di proprietà aziendale - La Società tutela i propri diritti a termine di legge.




Metanodotto:

(4103285)

All. Centrale metano Piccini  
DN 80 (3") – MOP 70 (35) bar

TRACCIATO CONDOTTA DA RIMUOVERE – CARTA DEI RIPRISTINI VEGETAZIONALI

0	30/09/21	EMISSIONE	MARIONNI	BATTISTI	LUMINARI	Foglio
INDICE	DATA	REVISIONI	ELABORATO	VERIFICATO	APPROVATO	9
Proprietario		Progettista		Dis. RIM-RV-002		di 16
snam		COMIS		Comm.NR/20047/R-17		Scala
						1:10000

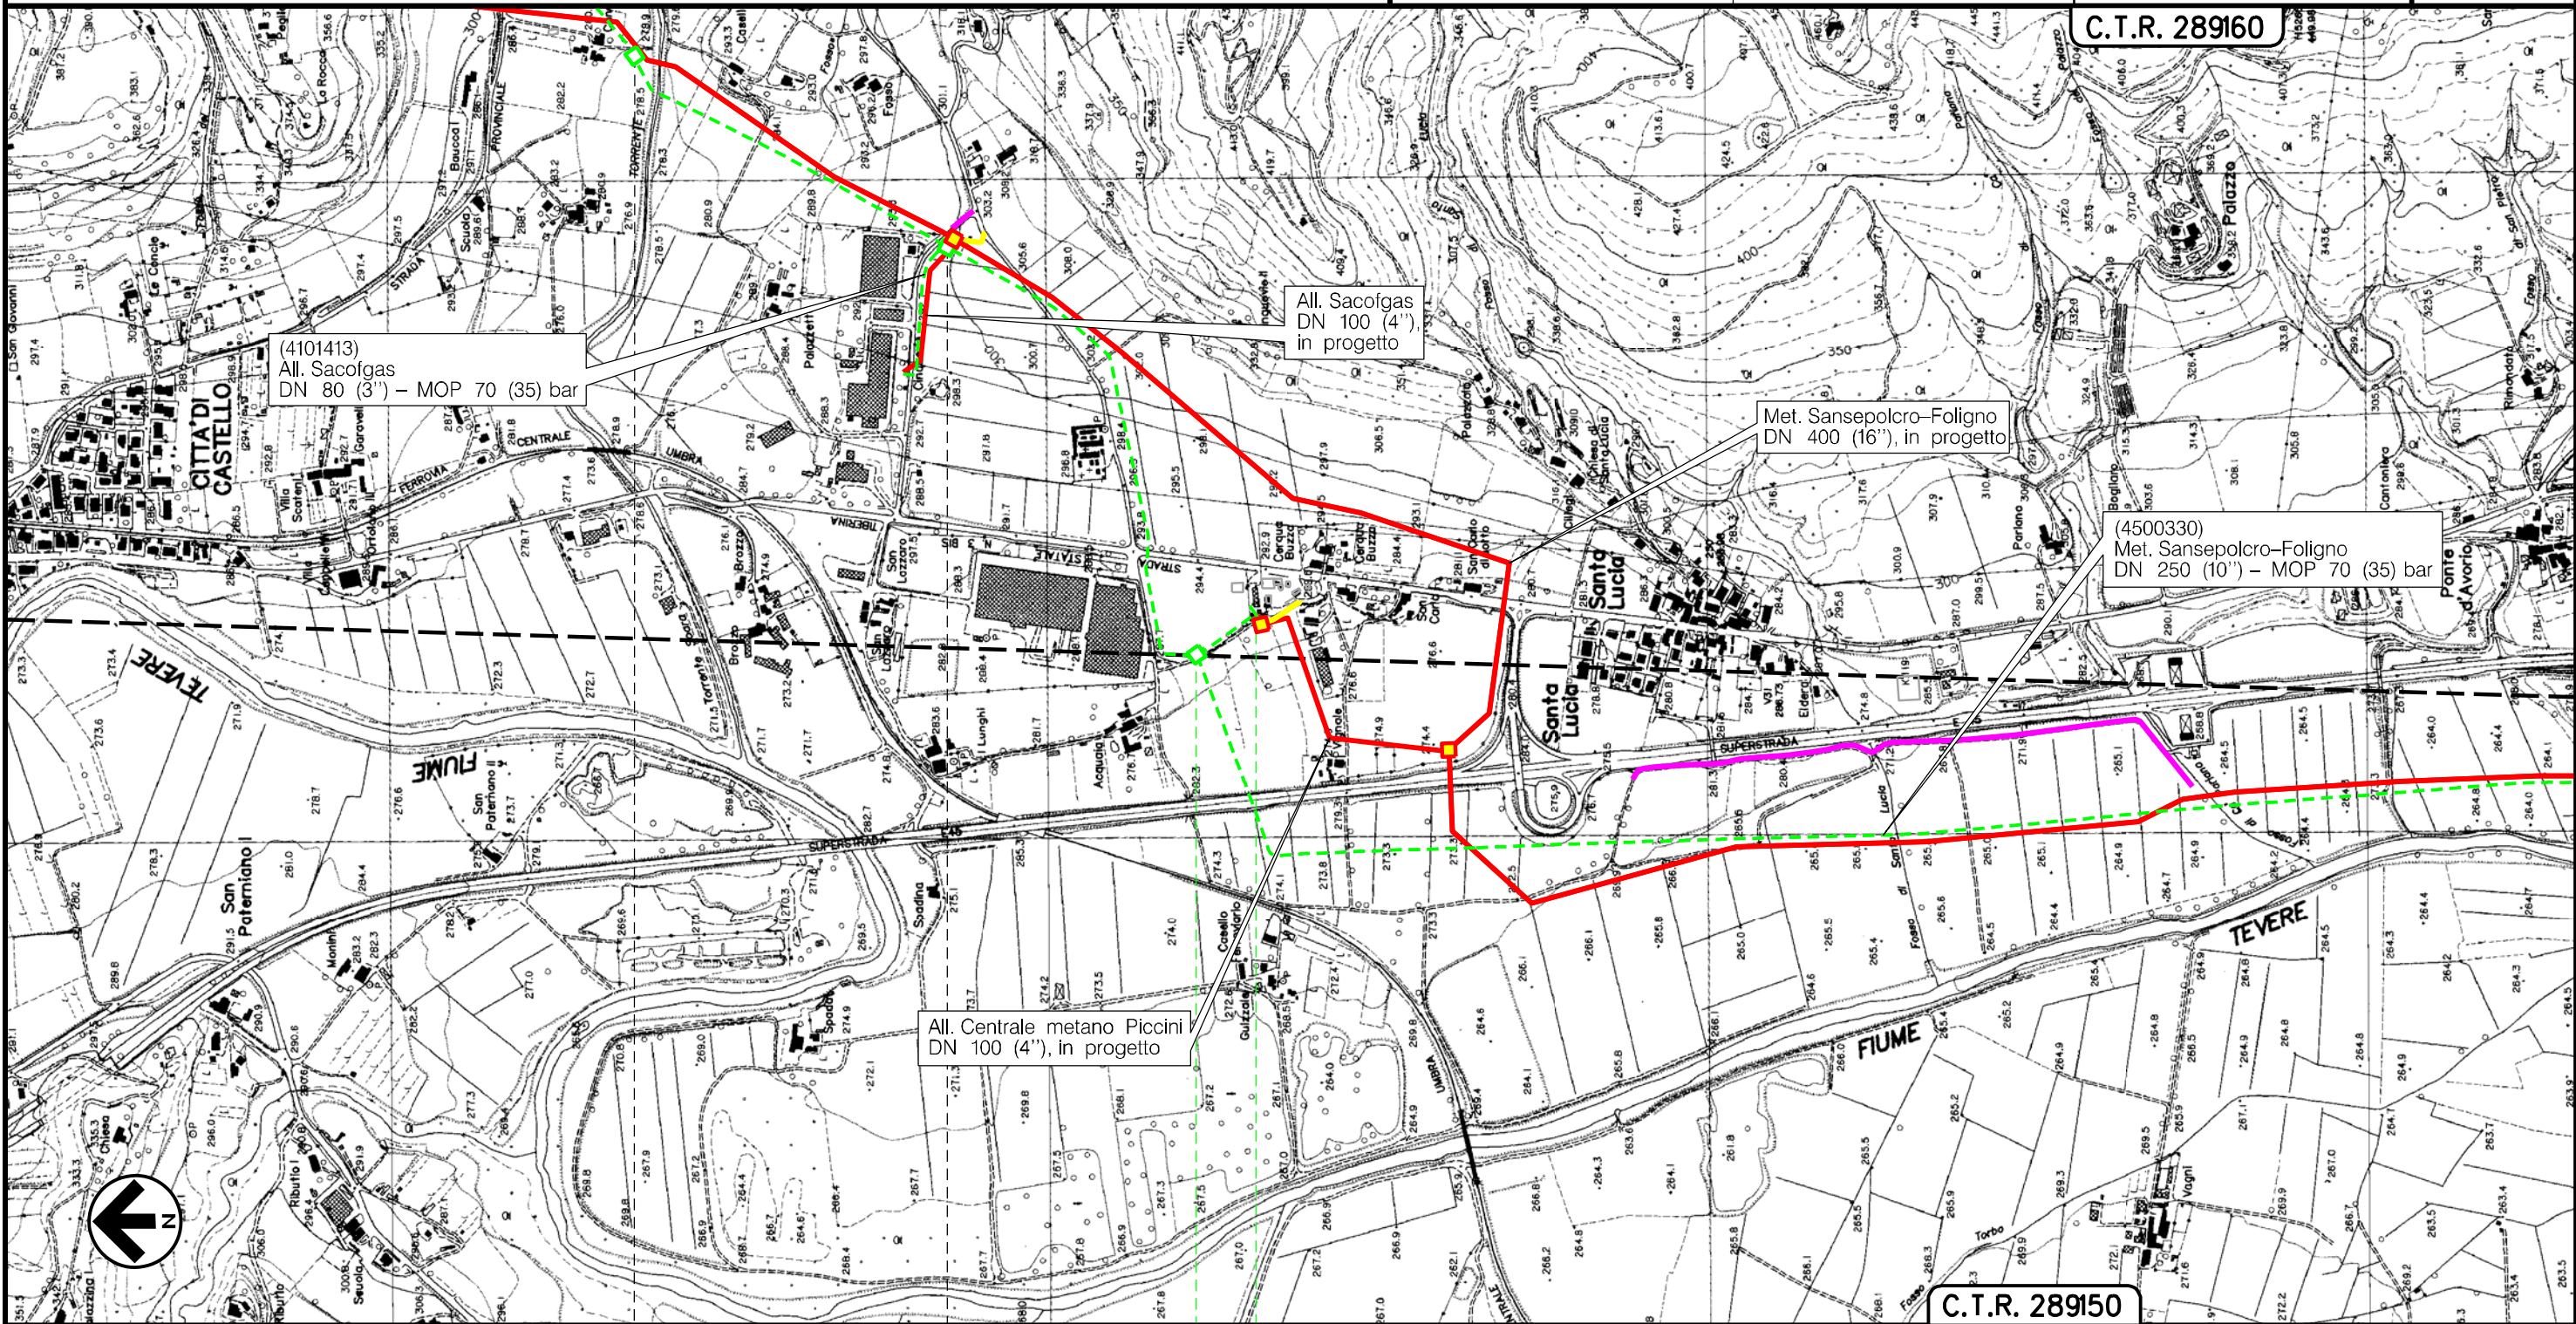

(4101413)  
All. Sacofgas  
DN 80 (3") – MOP 70 (35) bar

All. Sacofgas  
DN 100 (4")  
in progetto

Met. Sansepolcro-Foligno  
DN 400 (16")  
in progetto

(4500330)  
Met. Sansepolcro-Foligno  
DN 250 (10") – MOP 70 (35) bar

All. Centrale metano Piccini  
DN 100 (4")  
in progetto


C.T.R. 289160

C.T.R. 289150

0 0+110  
CITTA' DICASTELLO  
PERUGIA

◀ n.4500330/4-n.4500330/4.1 | n.4101413/1 | PIDA/C n.4103285/1km 0+000 ▶

Il presente disegno è di proprietà aziendale - La Società tutelerà i propri diritti a termine di legge.


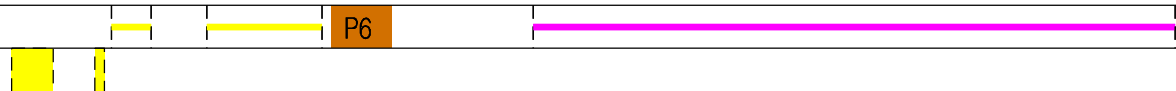




Metanodotto: (4102185)  
 All. Luxenia Umbro Tiberina  
 DN 80 (3'') – MOP 70 bar

TRACCIATO CONDOTTA DA RIMUOVERE – CARTA DEI RIPRISTINI VEGETAZIONALI

0	30/09/21	EMISSIONE	MARIONNI	BATTISTI	LUMINARI	Foglio
INDICE	DATA	REVISIONI	ELABORATO	VERIFICATO	APPROVATO	10
Proprietario	Progettista		Dis. RIM-RV-002		Comm.NR/20047/R-L26	di 16
						Scala
						1:10000

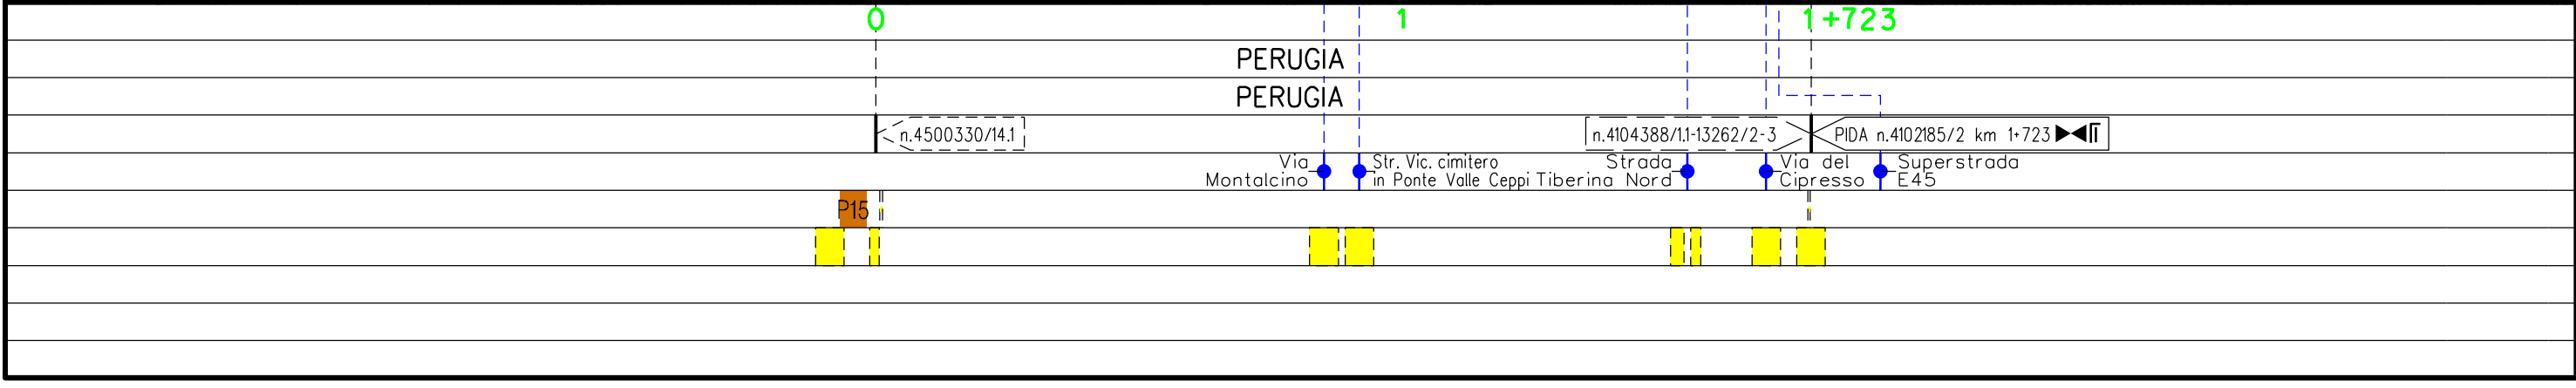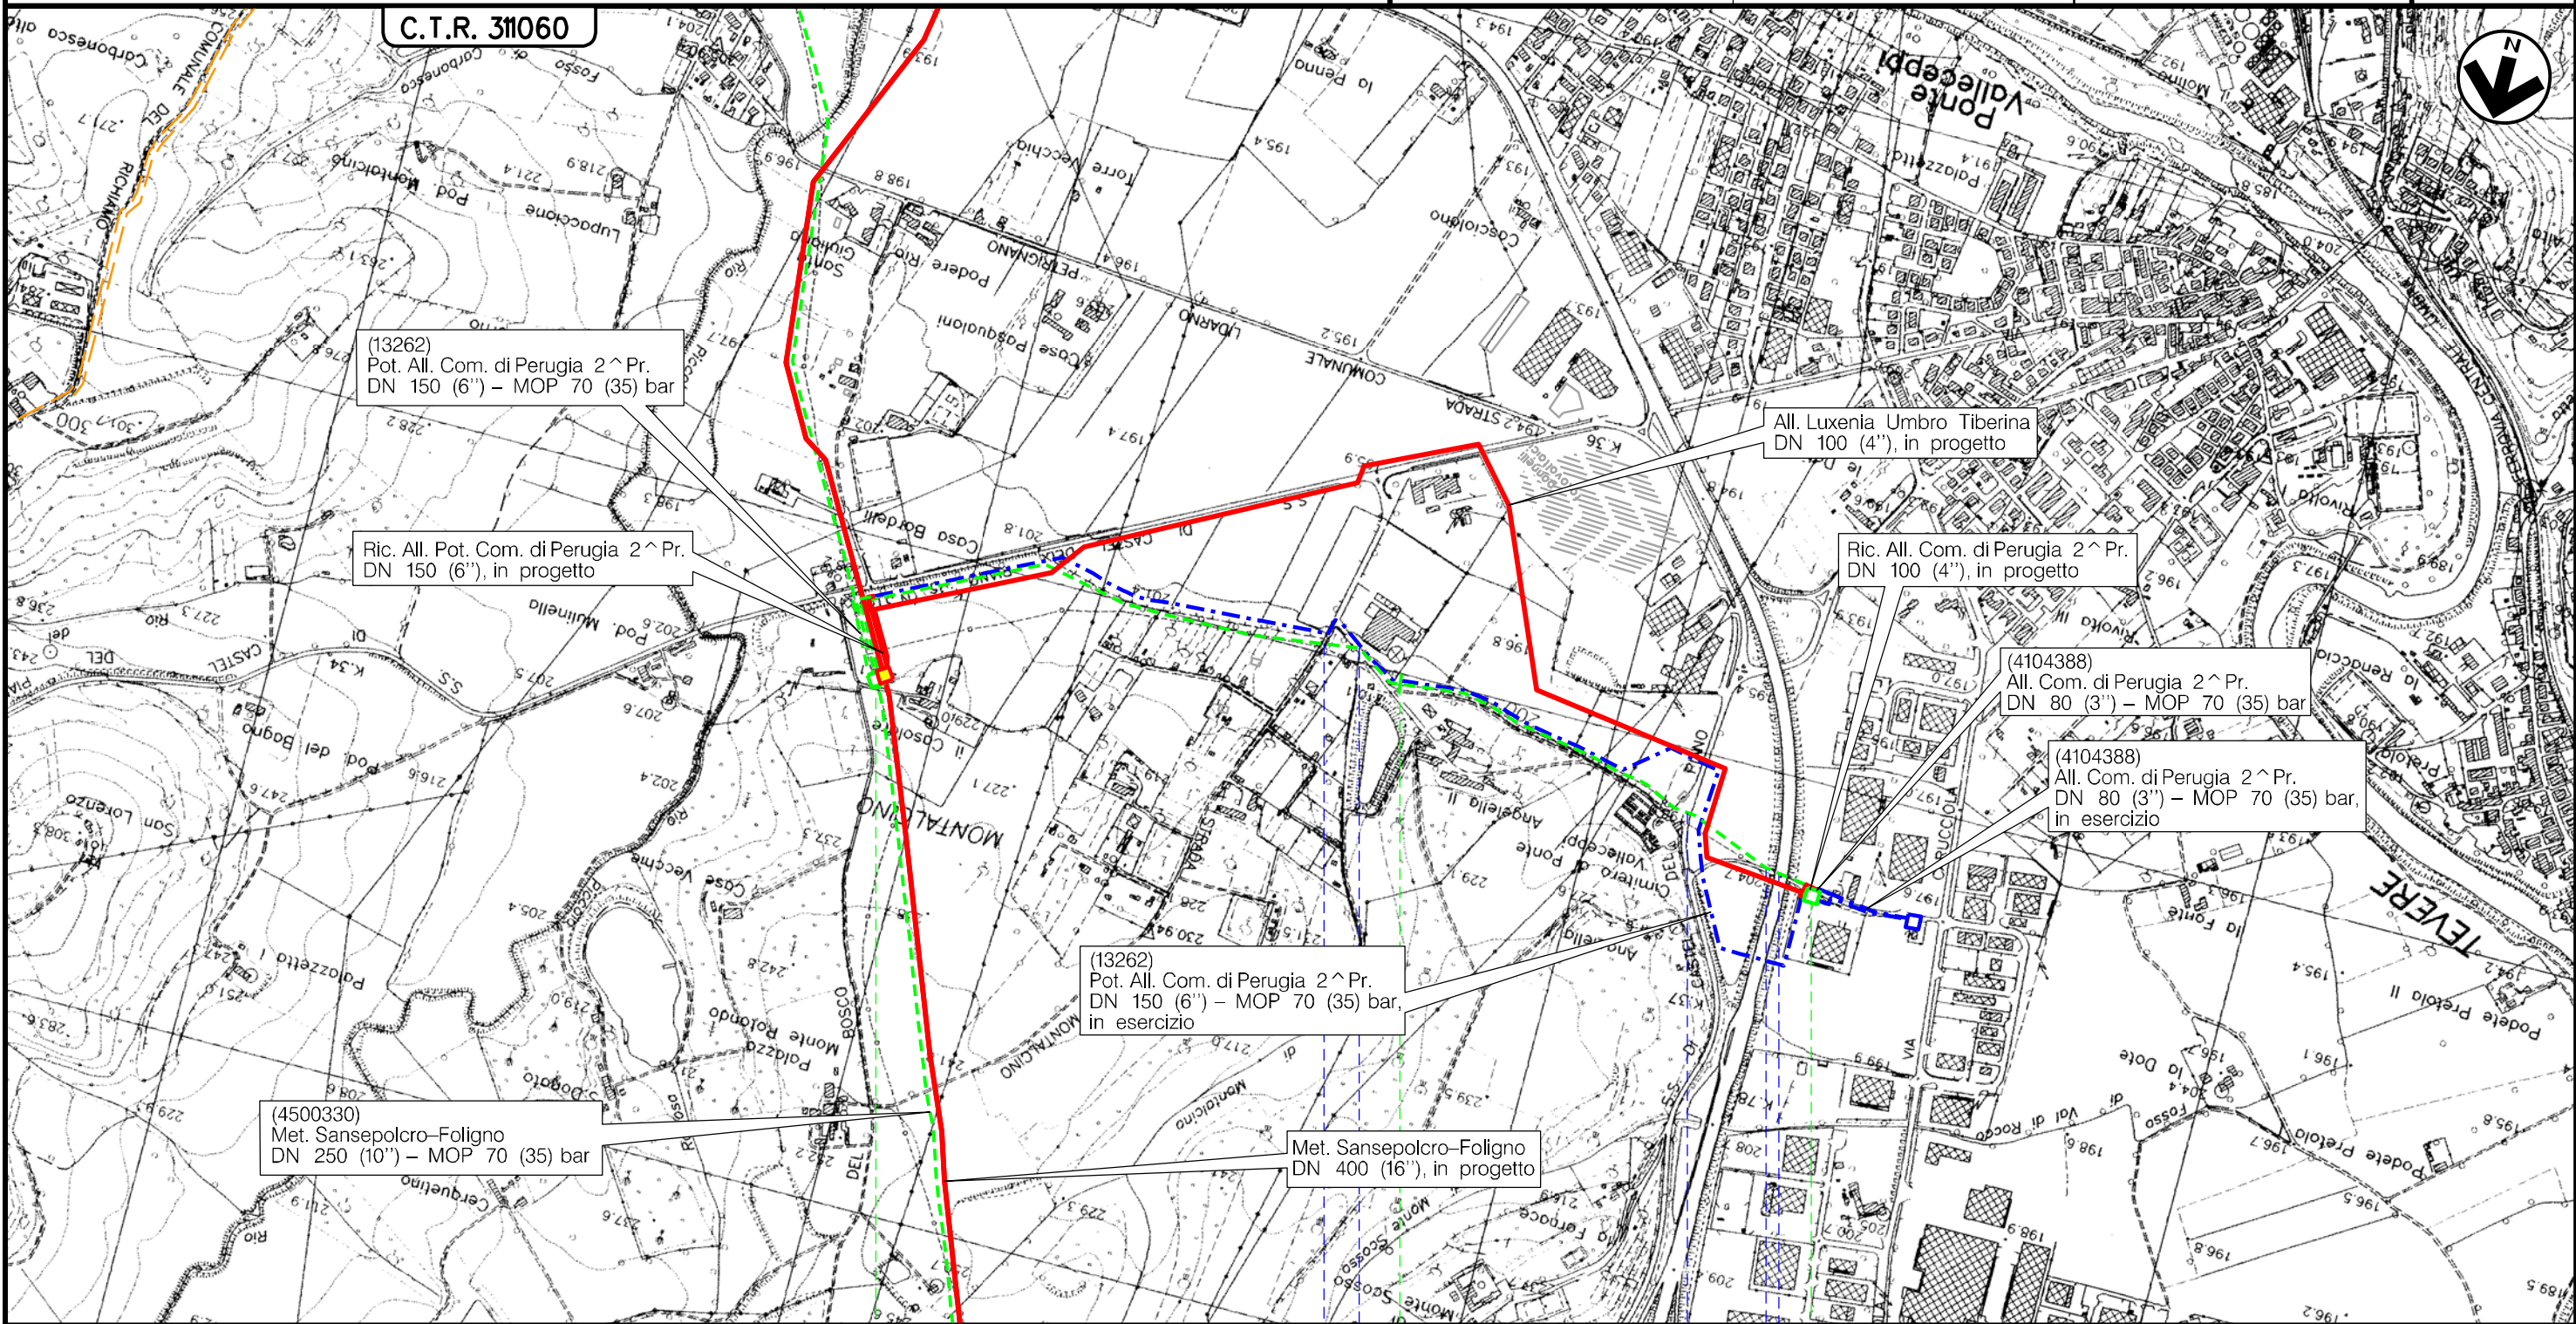



Il presente disegno è di proprietà aziendale - La Società tutelerà i propri diritti a termine di legge.



Metanodotto: (4101647)  
 All. Colussi Perugia Spa  
 DN 100 (4") – MOP 70 bar

TRACCIATO CONDOTTA DA RIMUOVERE – CARTA DEI RIPRISTINI VEGETAZIONALI

0	30/09/21	EMISSIONE	MARIONNI	BATTISTI	LUMINARI	Foglio
INDICE	DATA	REVISIONI	ELABORATO	VERIFICATO	APPROVATO	11
Proprietario	Progettista		Dis. RIM-RV-002		Comm.NR/20047/R-L28	di 16
						Scala
						1:10000

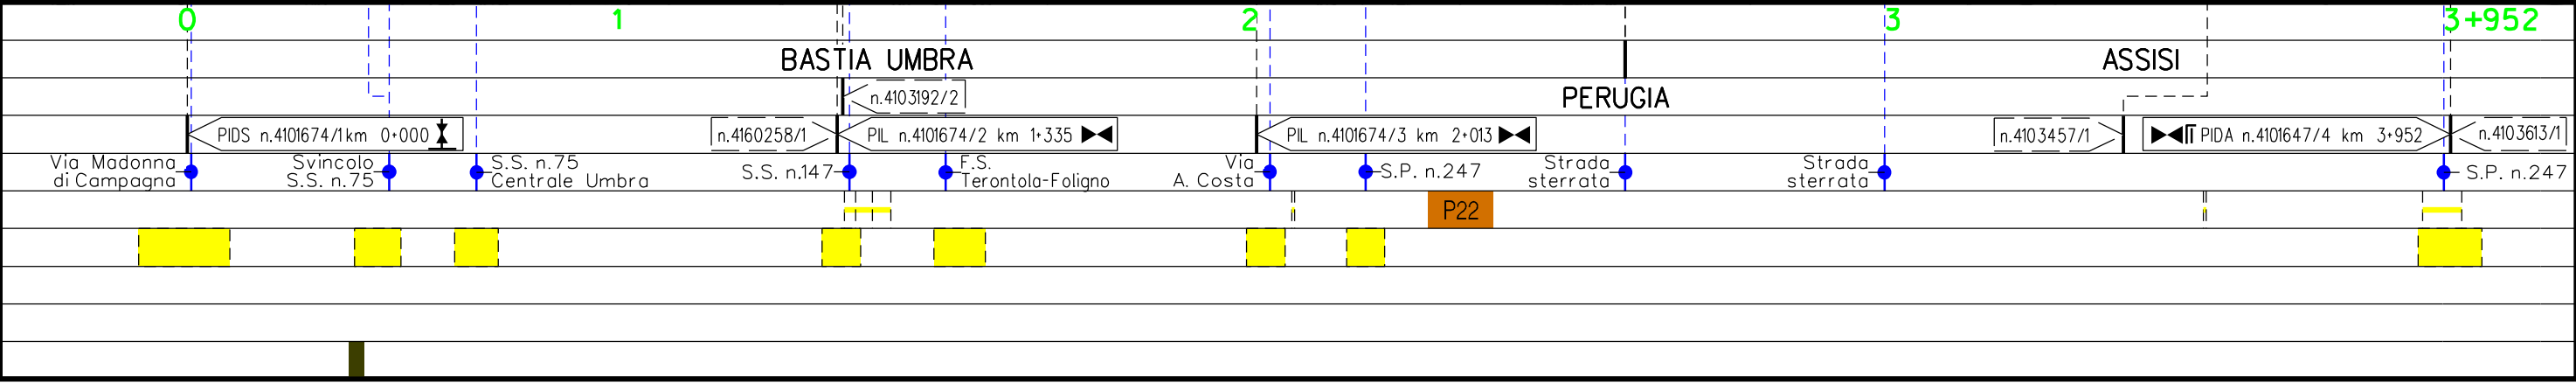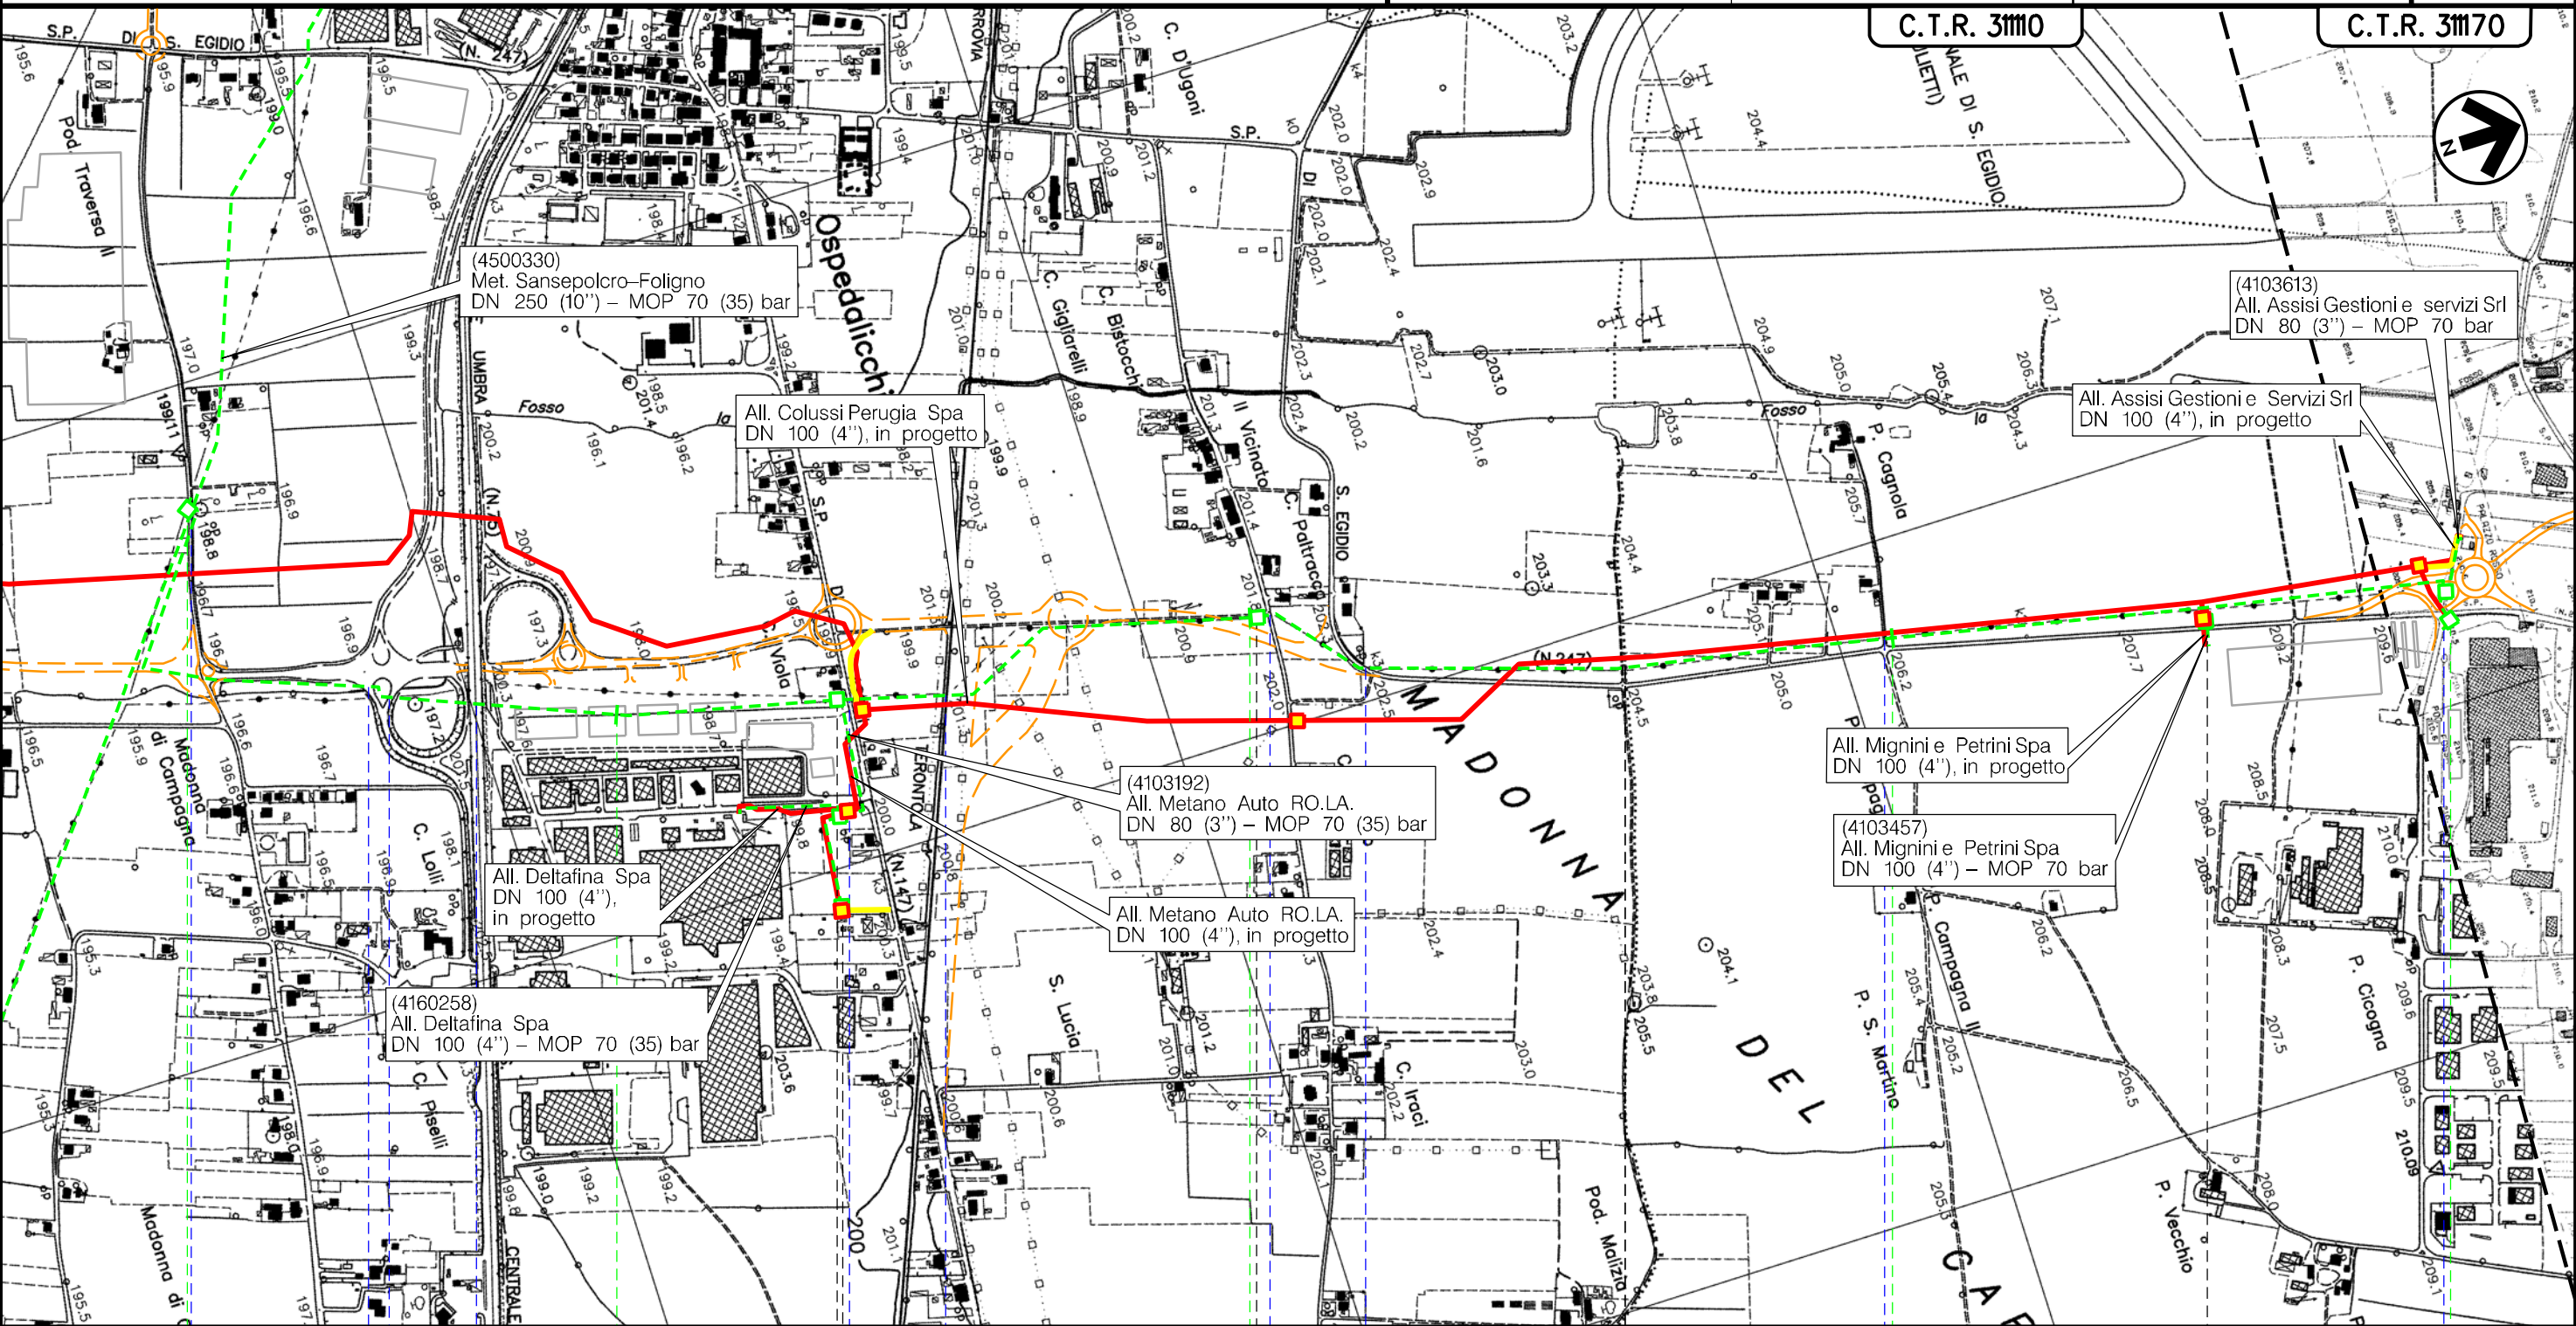



Il presente disegno è di proprietà aziendale - La Società tutela i propri diritti a termine di legge.




Metanodotto:

(4103814)  
Der. per Bastia Umbra  
DN 100 (4'') – MOP 70 bar

0	30/09/21	EMISSIONE	MARIONNI	BATTISTI	LUMINARI	Foglio
INDICE	DATA	REVISIONI	ELABORATO	VERIFICATO	APPROVATO	12
Proprietario	Progettista		Dis. RIM-RV-002		Comm.NR/20047/R-L 33	di 16
						Scala
						1:10000

TRACCIATO CONDOTTA DA RIMUOVERE – CARTA DEI RIPRISTINI VEGETAZIONALI

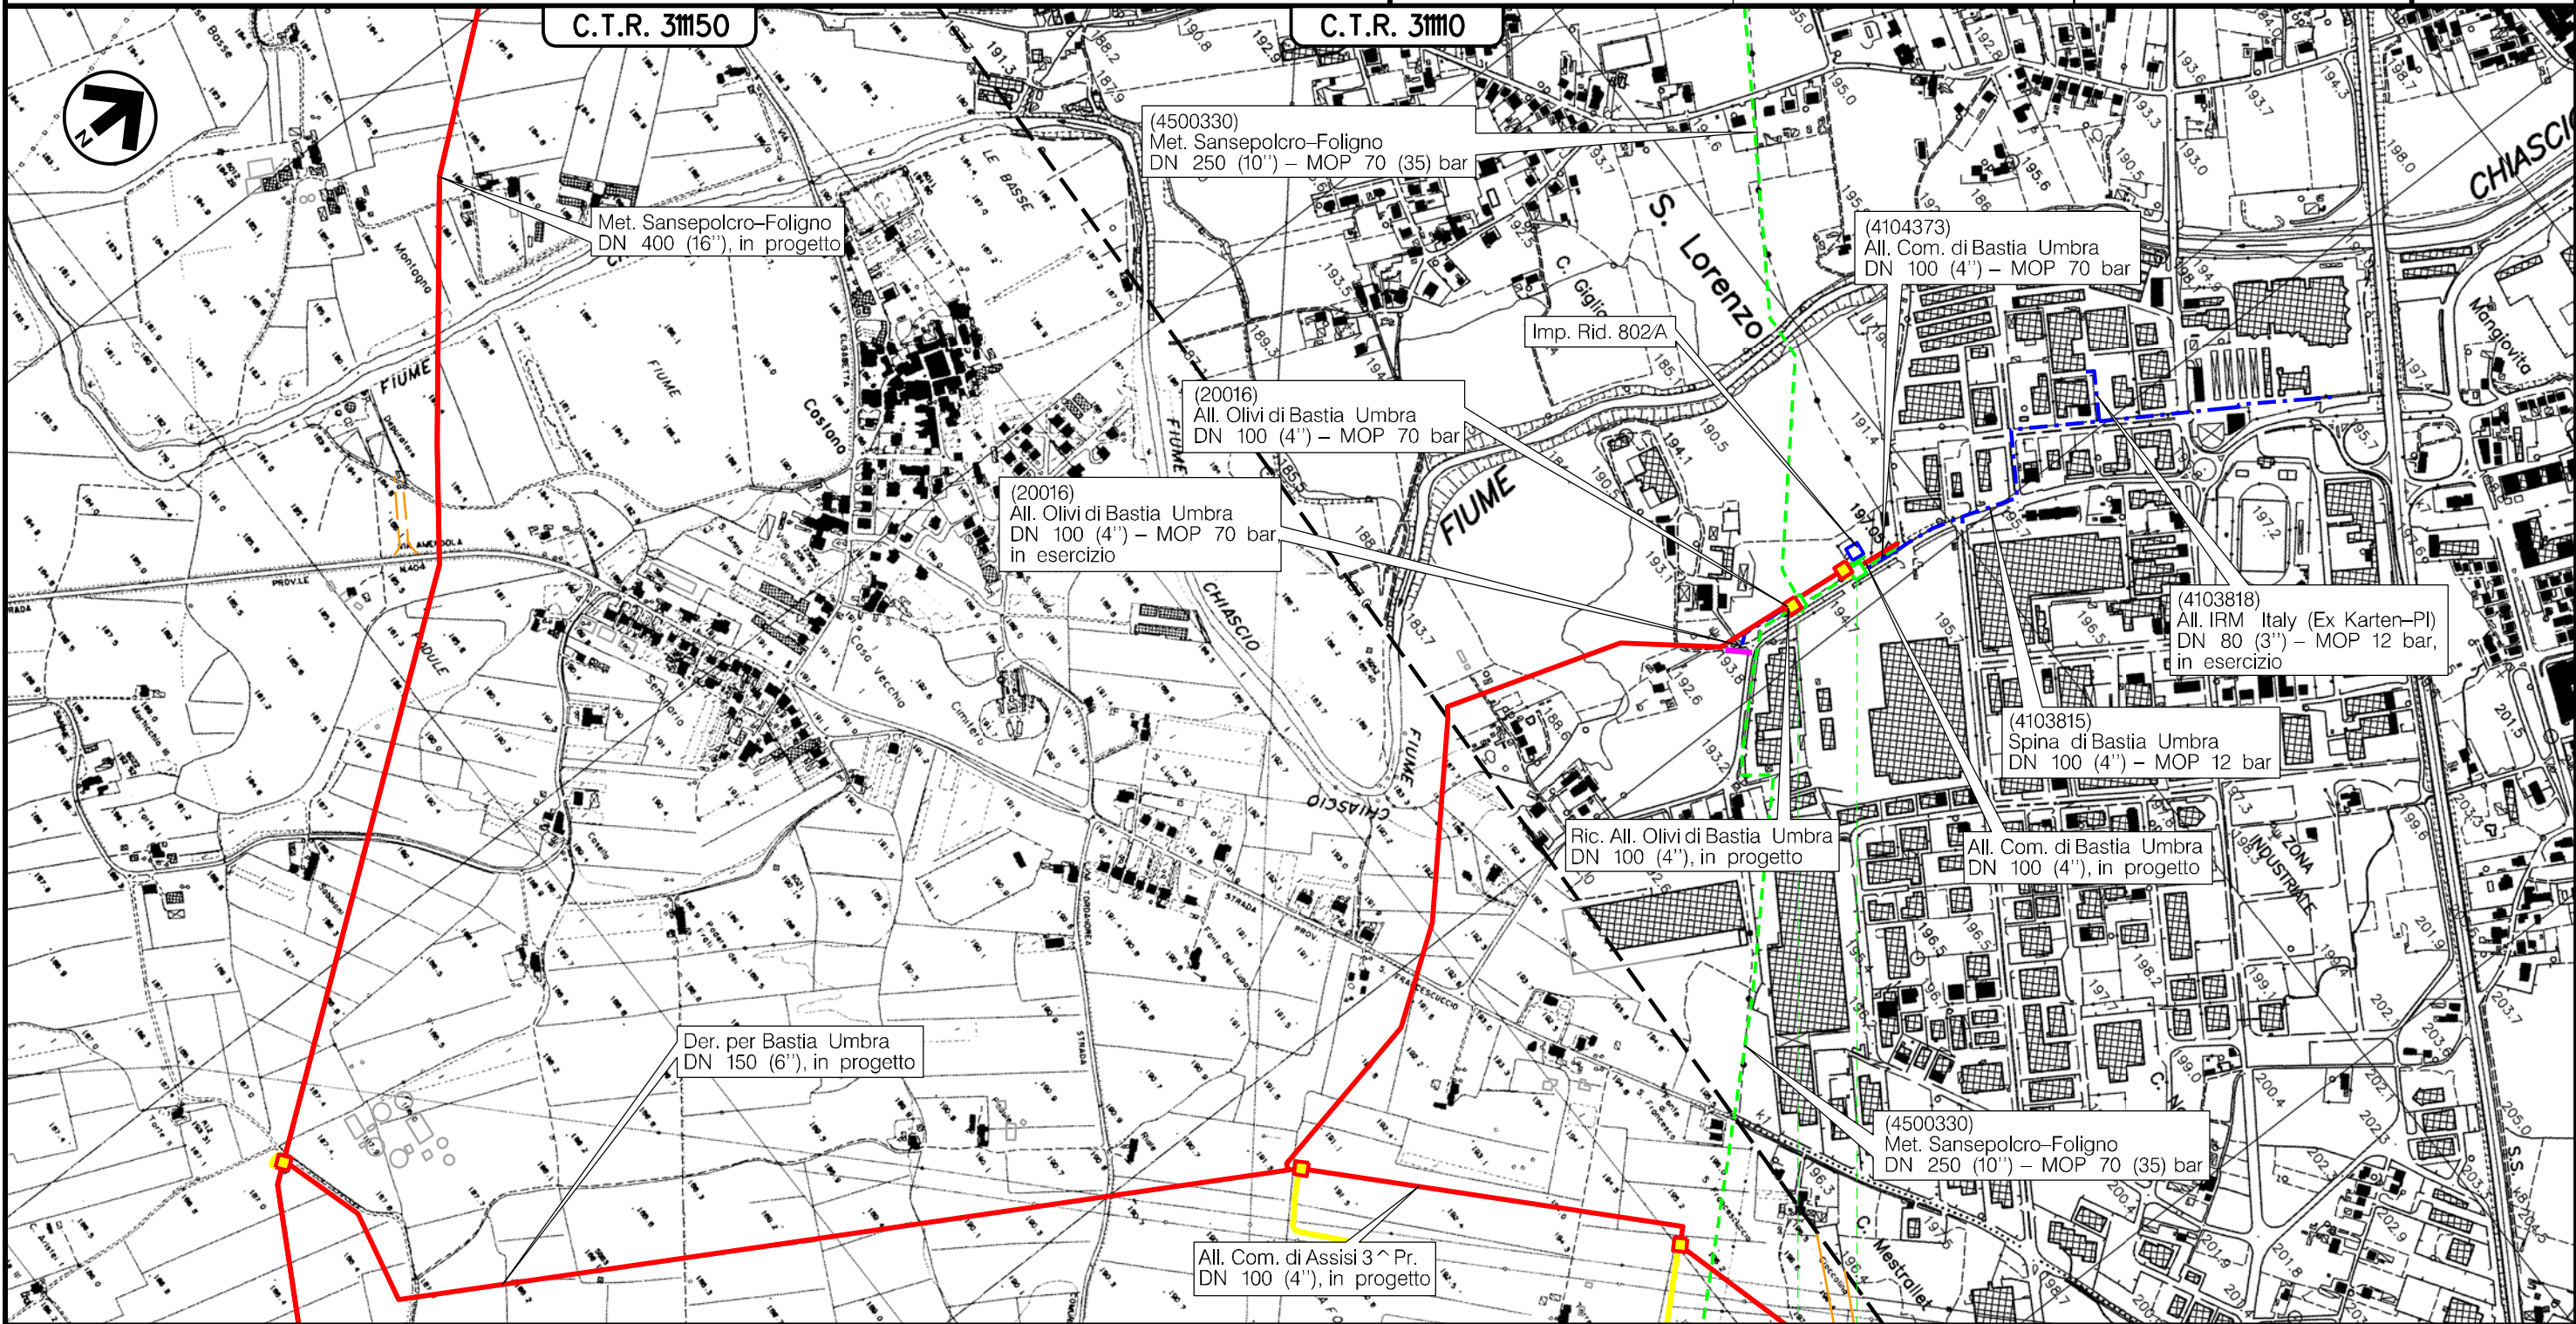

BASTIA UMBRA  
PERUGIA

0 0+149



n.4500330/17.1 | n.20016/1 | n.4104373/1

Il presente disegno è di proprietà aziendale – La Società tutelera i propri diritti a termine di legge.




Metanodotto: (12285)  
 All. Com. di Assisi 3 ^ Pr.  
 DN 100 (4'') – MOP 70 bar

TRACCIATO CONDOTTA DA RIMUOVERE – CARTA DEI RIPRISTINI VEGETAZIONALI

0	30/09/21	EMISSIONE
INDICE	DATA	REVISIONI
Proprietario	Progettista	
		

MARIONNI	BATTISTI	LUMINARI
ELABORATO	VERIFICATO	APPROVATO
Dis. RIM-RV-002		
Comm.NR/20047/R-L 36		

Foglio  
**13**  
 di 16  
 Scala  
**1:10000**

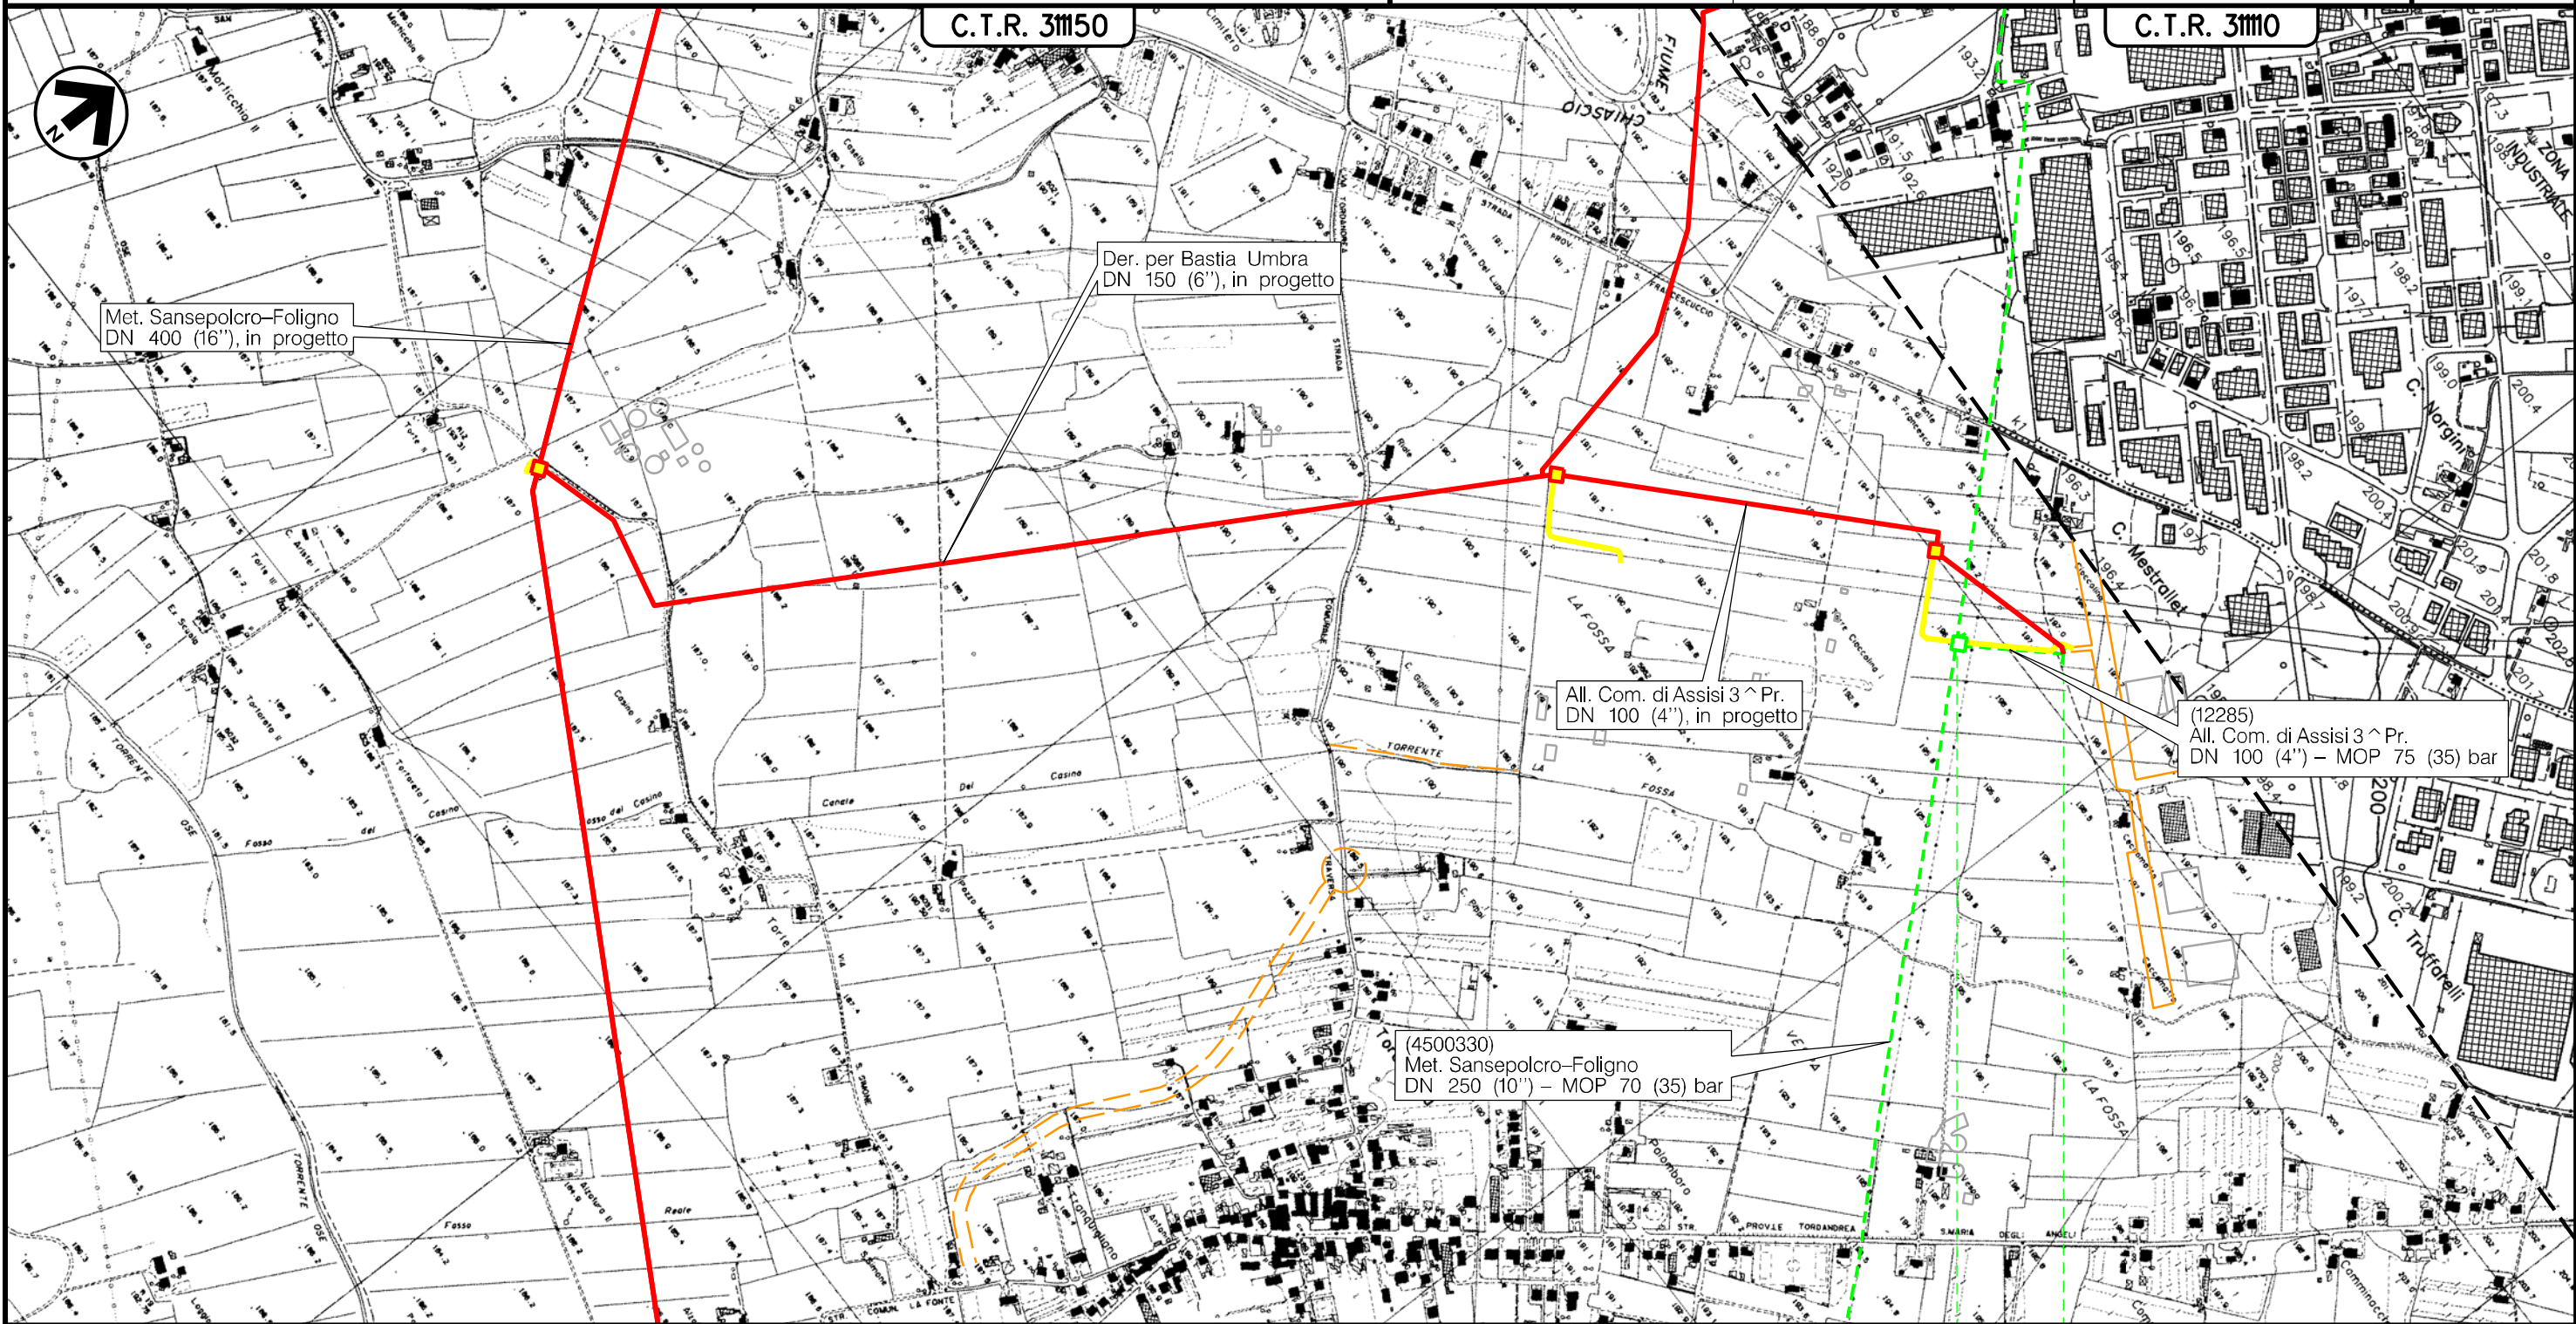

Il presente disegno è di proprietà aziendale - La Società tutela i propri diritti a termine di legge.

ASSISI  
 PERUGIA


PIDA/C n.12285/1km 0+000



Metanodotto: (4103612)  
 All. Com. di Assisi 1 ^ Pr.  
 DN 100 (4'') – MOP 70 bar

TRACCIATO CONDOTTA DA RIMUOVERE – CARTA DEI RIPRISTINI VEGETAZIONALI

0	30/09/21	EMISSIONE	MARIONNI	BATTISTI	LUMINARI	Foglio
INDICE	DATA	REVISIONI	ELABORATO	VERIFICATO	APPROVATO	14
Proprietario	Progettista		Dis.		Comm.NR/20047/R-L37	di 16
			RIM-RV-002			Scala
						1:10000

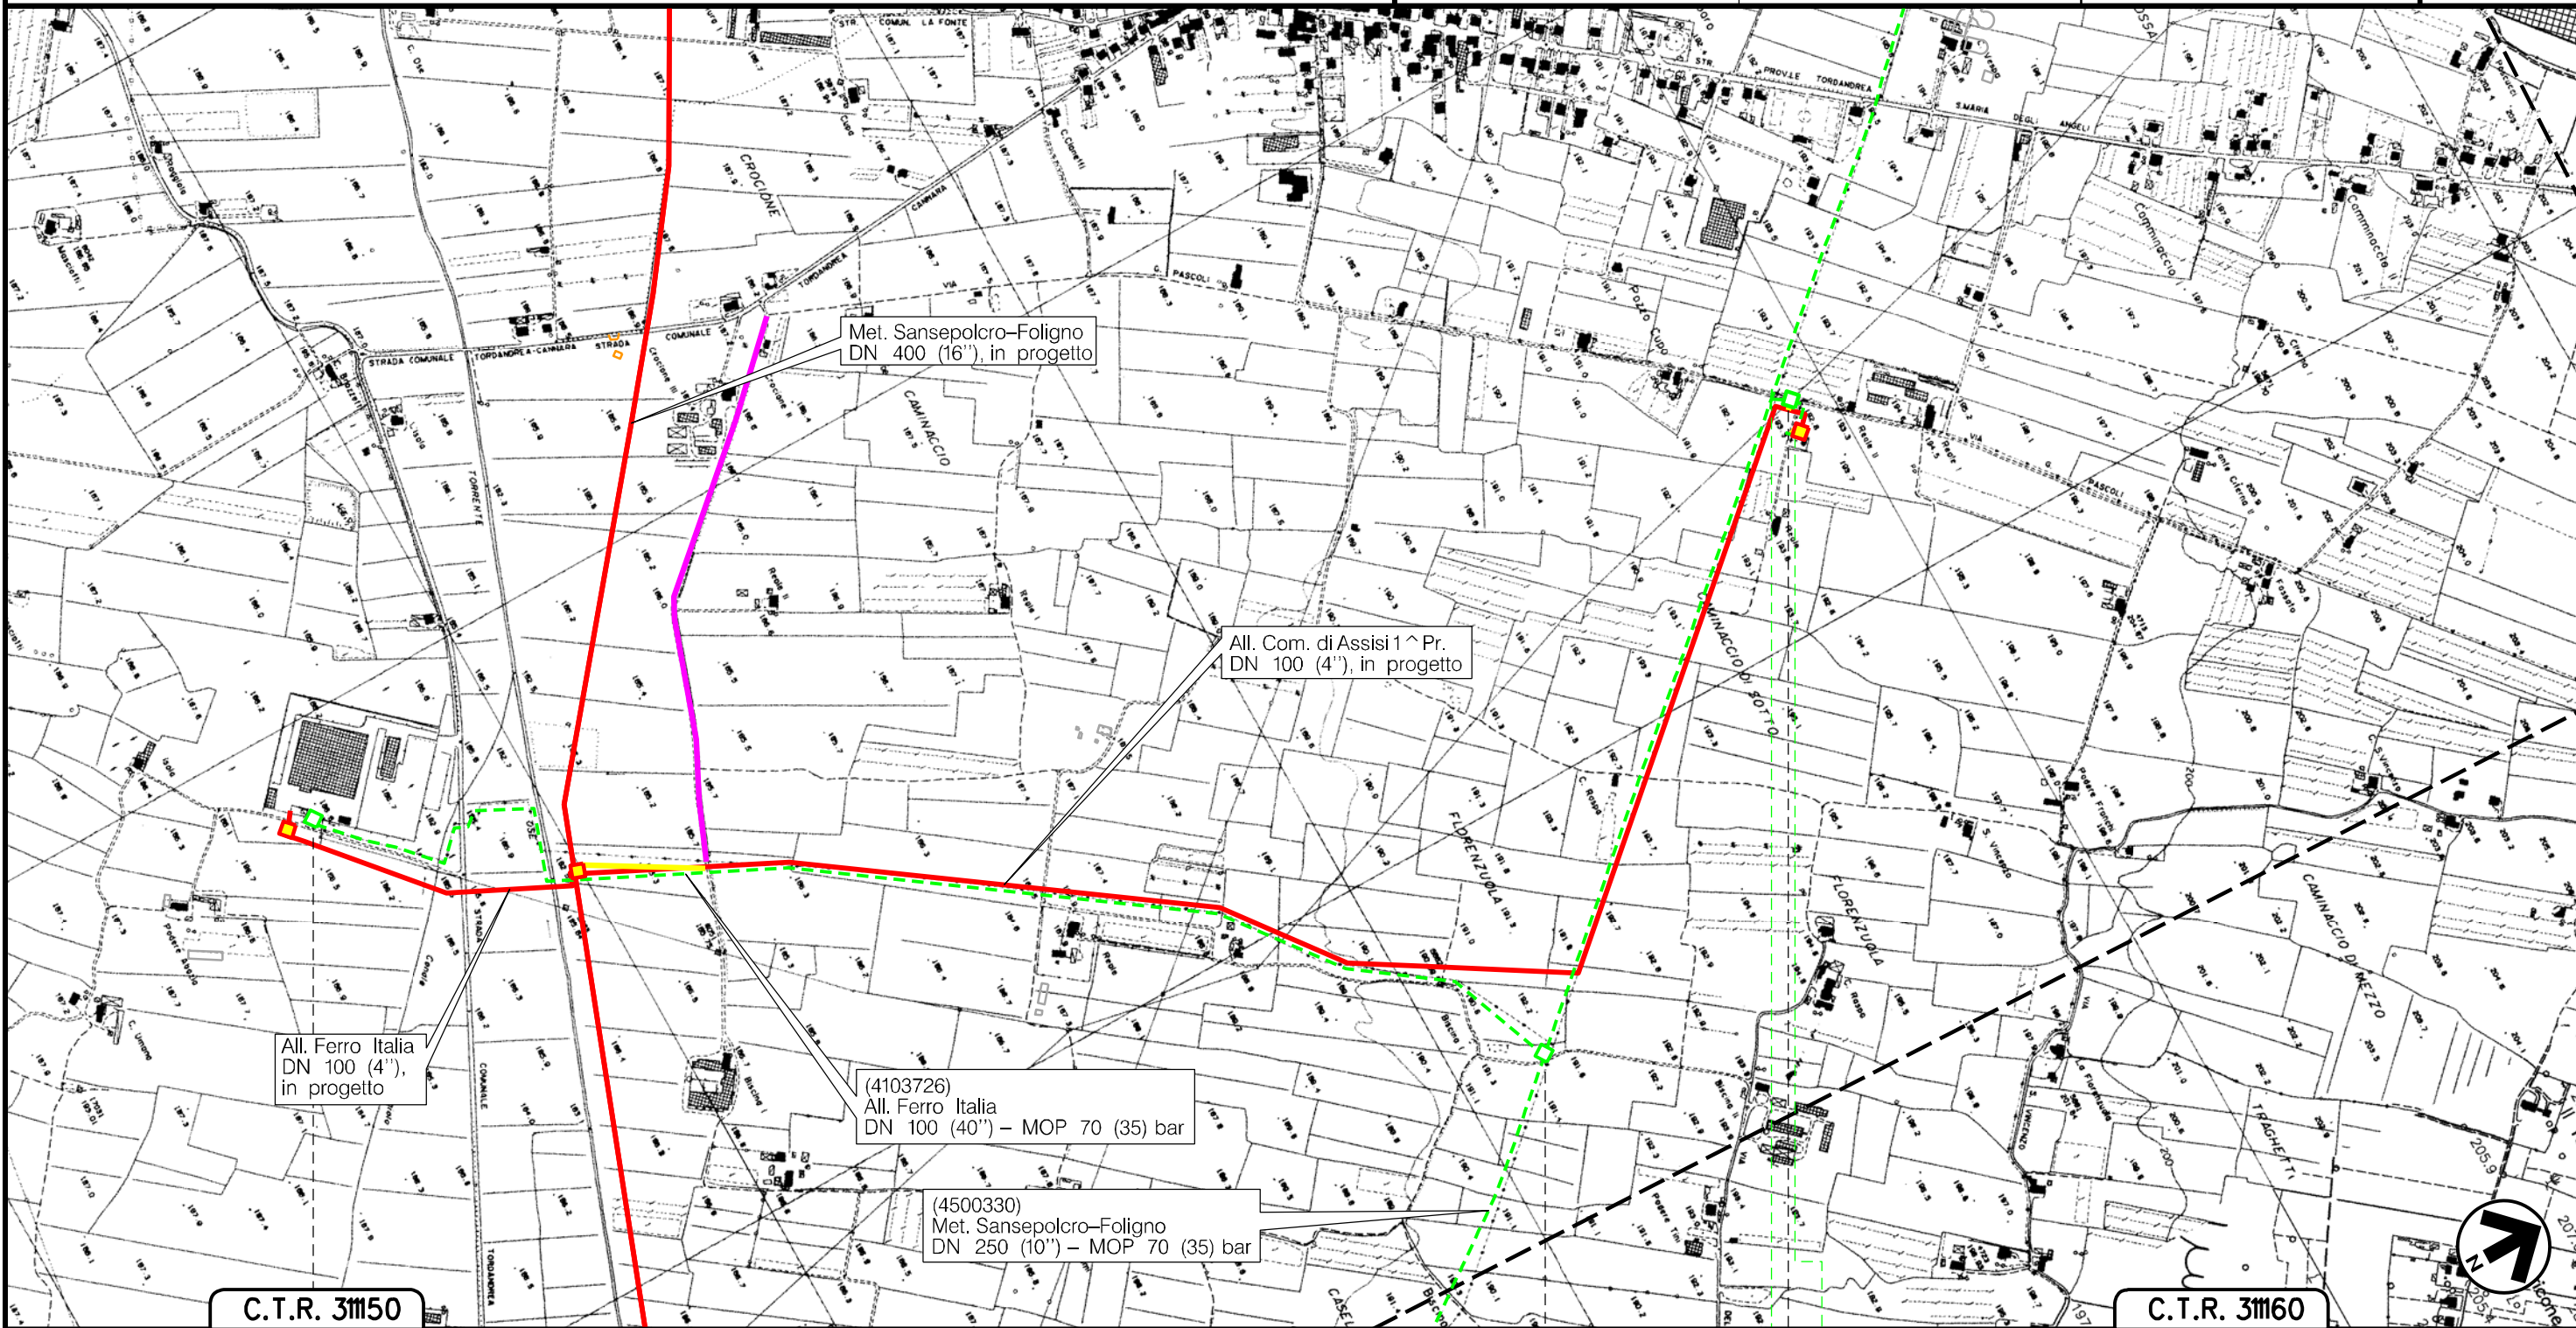

Il presente disegno è di proprietà aziendale - La Società tutelerà i propri diritti a termine di legge.

C.T.R. 31150

C.T.R. 31160


0 0+129

ASSISI  
PERUGIA

n.4103726/2

n.4103726/1

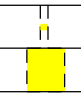

PIDA n.4103612/1Km 0+028






Metanodotto:

(4101448)  
All. Bonaca-Cannara  
DN 100 (4'') – MOP 70 bar

0	30/09/21	EMISSIONE	MARIONNI	BATTISTI	LUMINARI	Foglio
INDICE	DATA	REVISIONI	ELABORATO	VERIFICATO	APPROVATO	15
Proprietario	Progettista		Dis. RIM-RV-002		Comm.NR/20047/R-L 39	di 16
						Scala
						1:10000

TRACCIATO CONDOTTA DA RIMUOVERE – CARTA DEI RIPRISTINI VEGETAZIONALI

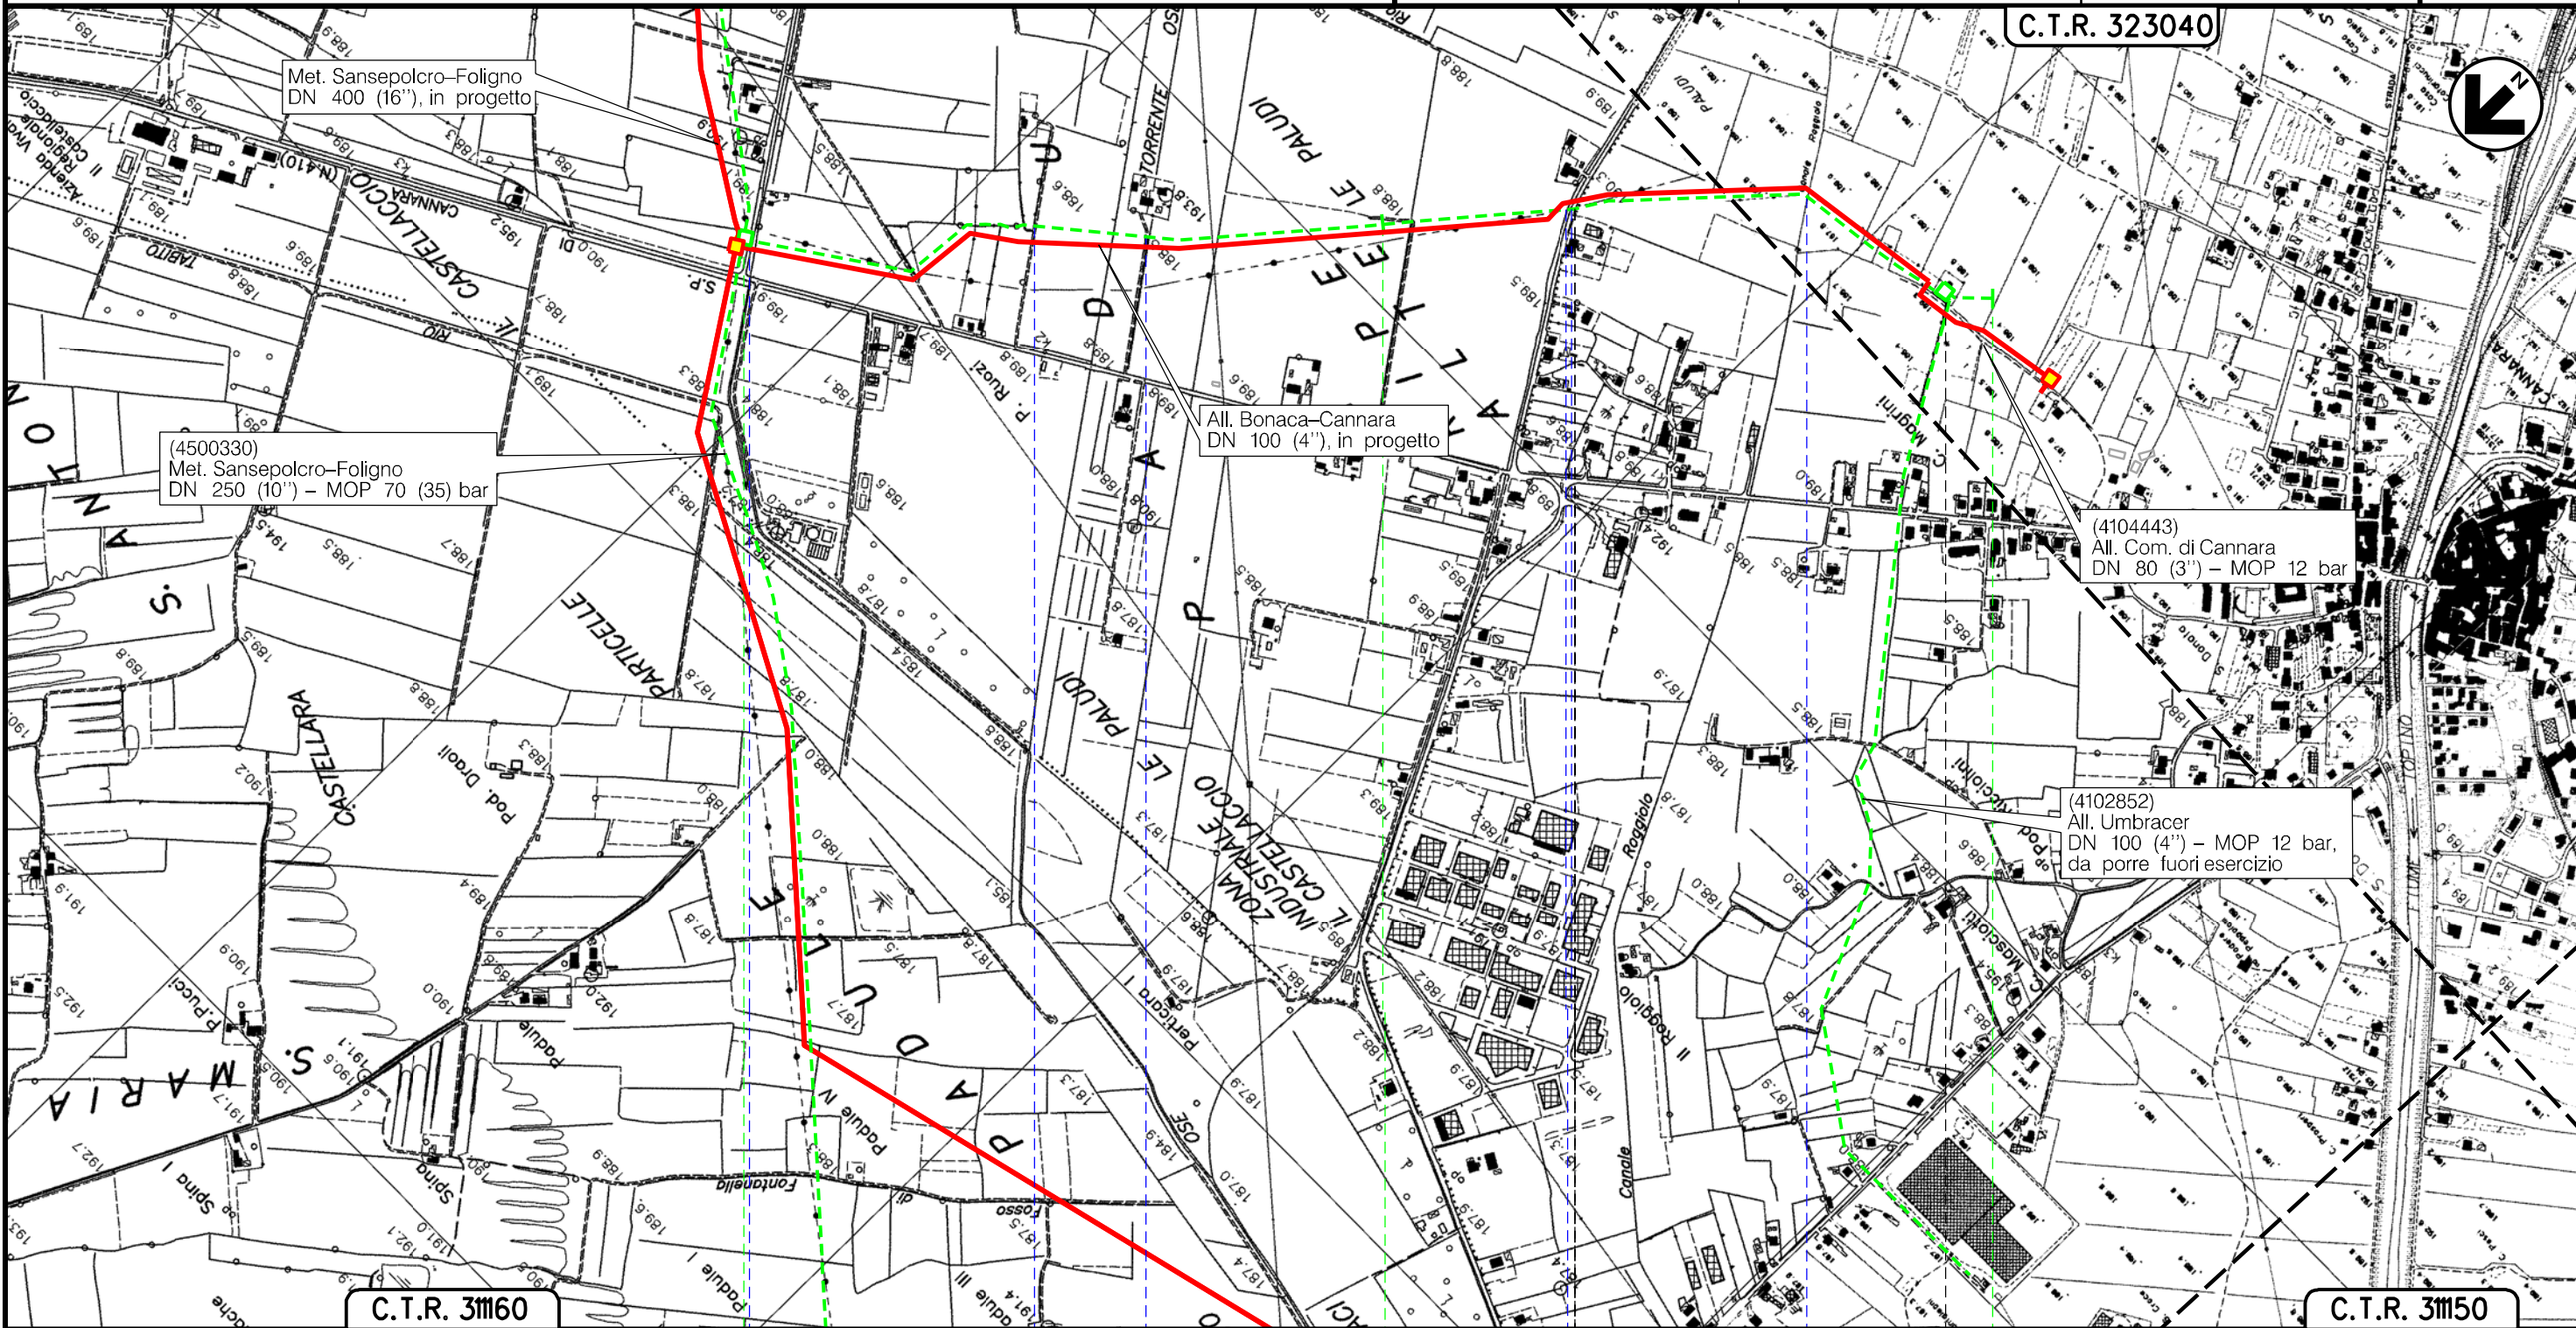

Met. Sansepolcro-Foligno  
DN 400 (16'') in progetto

(4500330)  
Met. Sansepolcro-Foligno  
DN 250 (10'') – MOP 70 (35) bar

All. Bonaca-Cannara  
DN 100 (4'') in progetto


(4104443)  
All. Com. di Cannara  
DN 80 (3'') – MOP 12 bar

(4102852)  
All. Umbracer  
DN 100 (4'') – MOP 12 bar,  
da porre fuori esercizio

C.T.R. 31160

C.T.R. 31150

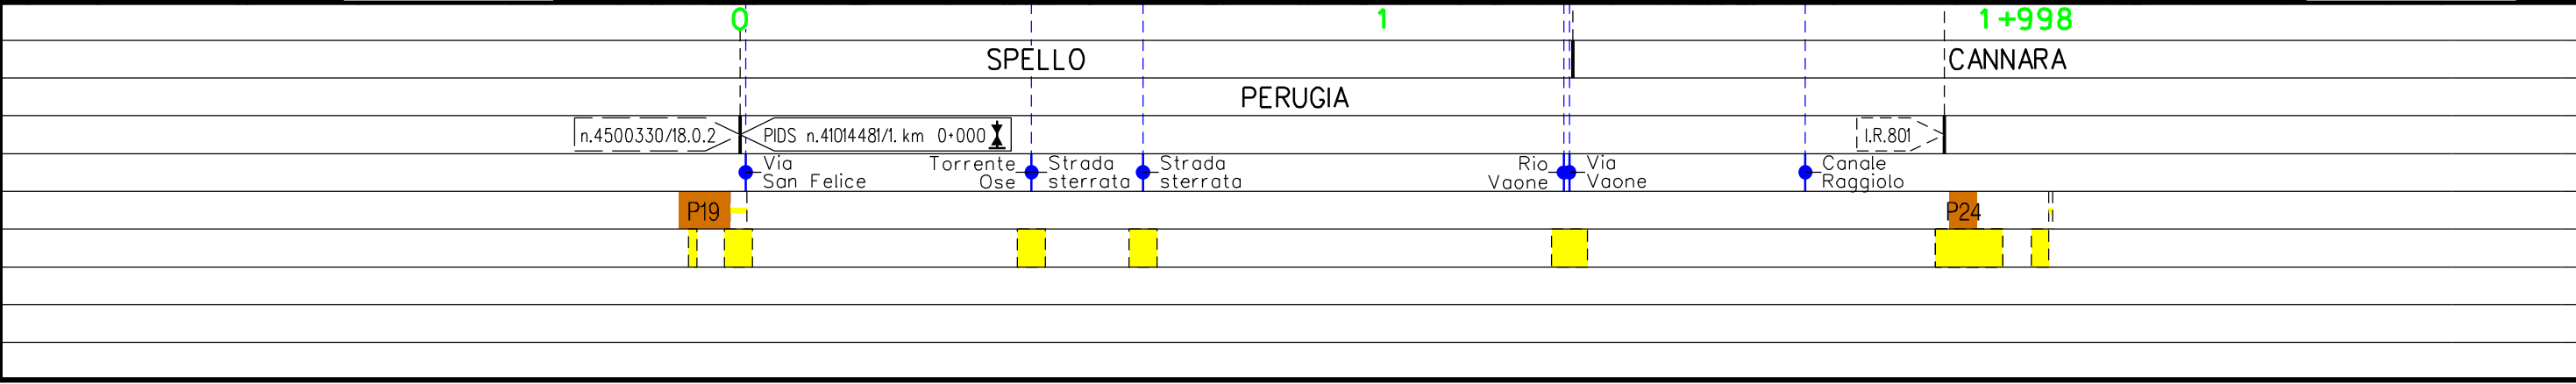

Il presente disegno è di proprietà aziendale - La Società tutelerà i propri diritti a termine di legge.






Metanodotto:

(4101501)  
All. Ceramica Falcinelli  
DN 100 (4'') – MOP 70 bar

0	30/09/21	EMISSIONE	MARIONNI	BATTISTI	LUMINARI	Foglio
INDICE	DATA	REVISIONI	ELABORATO	VERIFICATO	APPROVATO	16
Proprietario	Progettista		Dis. RIM-RV-002		Comm.NR/20047/R-L 40	di 16
						Scala
						1:10000

TRACCIATO CONDOTTA DA RIMUOVERE – CARTA DEI RIPRISTINI VEGETAZIONALI

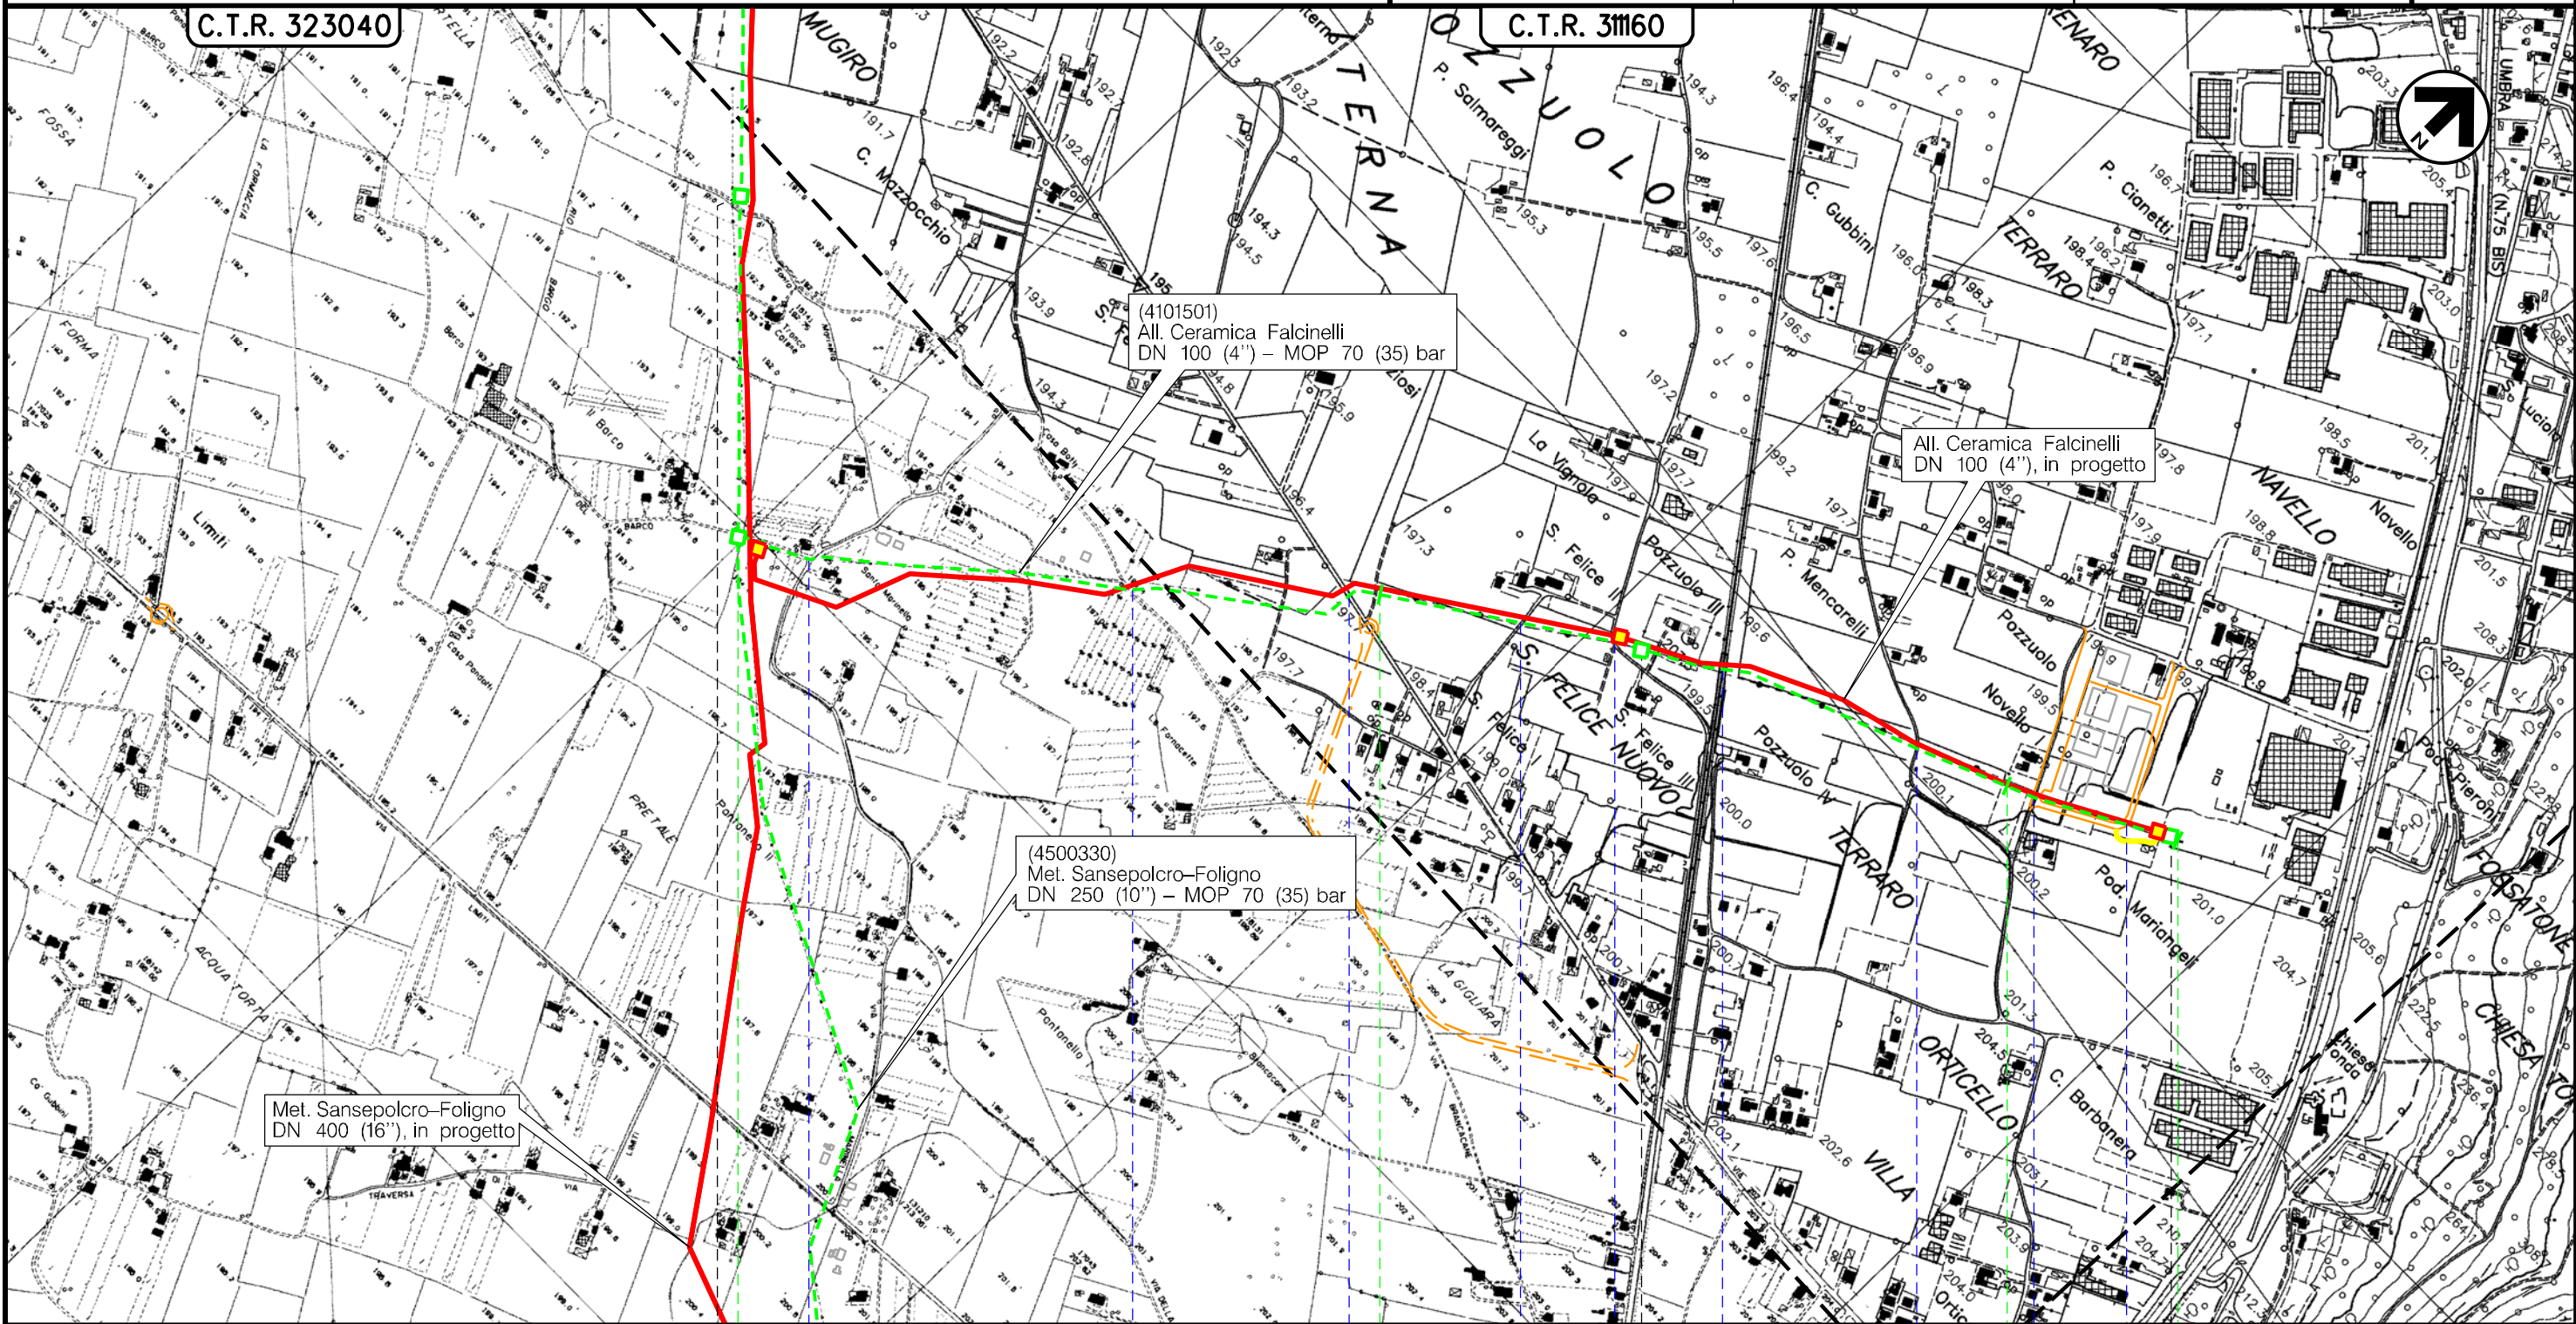

Il presente disegno è di proprietà aziendale – La Società tutelera i propri diritti a termine di legge.

